




CORRECTION COUPE
SANS ÉCHELLE

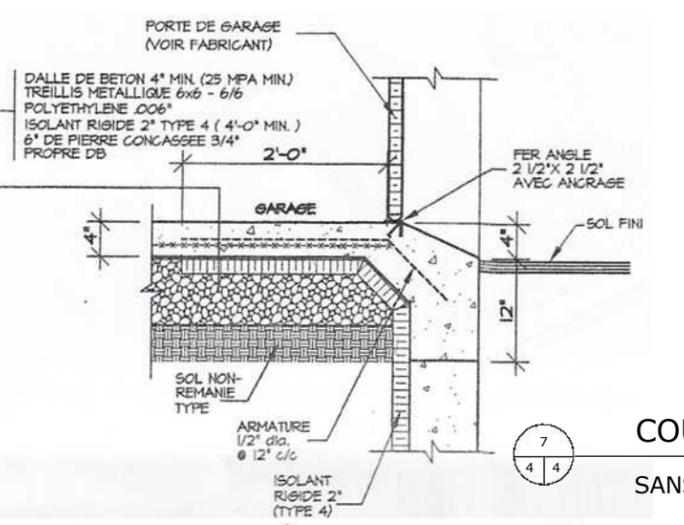


COUPE
SANS ÉCHELLE

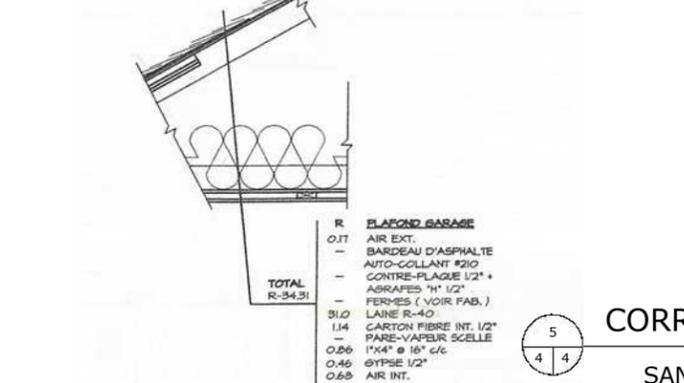


CORRECTION COUPE
SANS ÉCHELLE

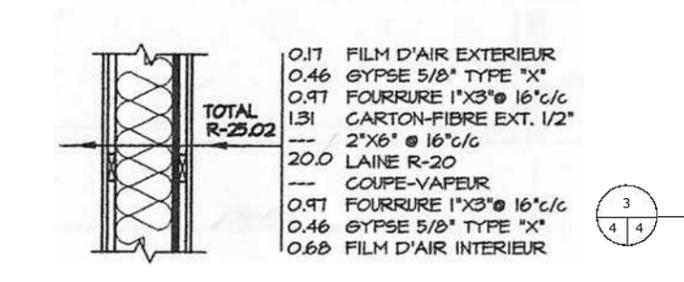

COUPE
SANS ÉCHELLE

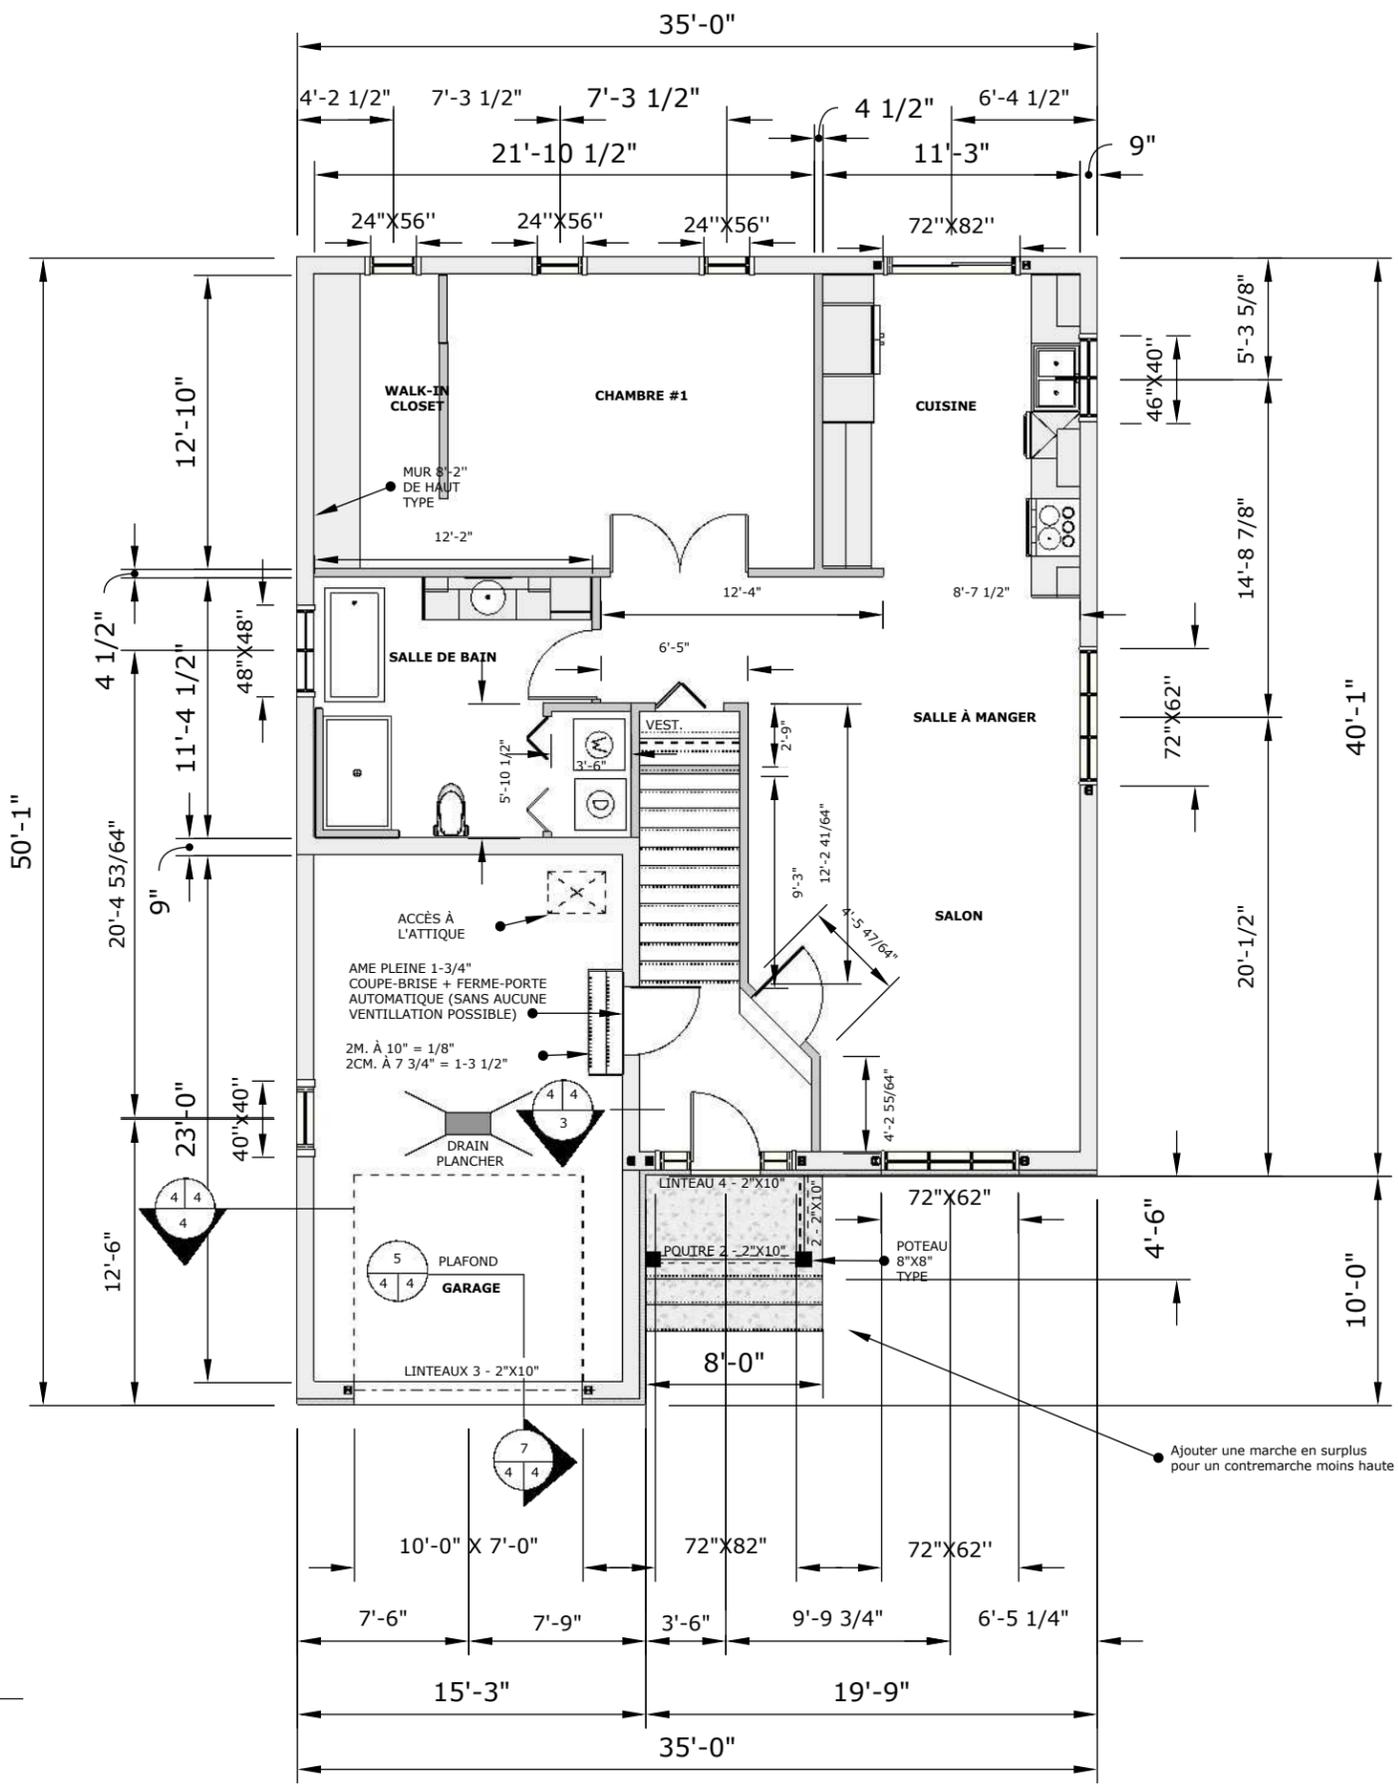

LÉGENDE STRUCTURALE:

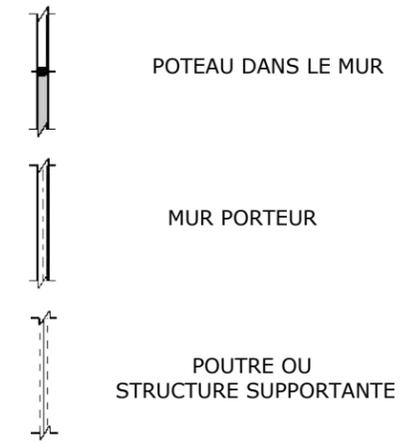

NOTES:
MUR EXTÉRIEUR FAÇADE BRIQUE 1'-0"
MUR EXTÉRIEUR VINYLE 0'-9"
MUR INTÉRIEUR 0'-4 1/2"

Toutes dimensions doivent être confirmées sur place lors des travaux et ajustées selon les conditions de l'espace actuel.



Alyssa Senack
819-360-0724


Client: Peter Bouwman
Projet de Suzanne Lemay

PLAN DE CONSTRUCTION

ÉCHELLE: 1/8"=1'-0" (1:96)


PAGE:

Ajouter une marche en surplus pour un contremarche moins haute

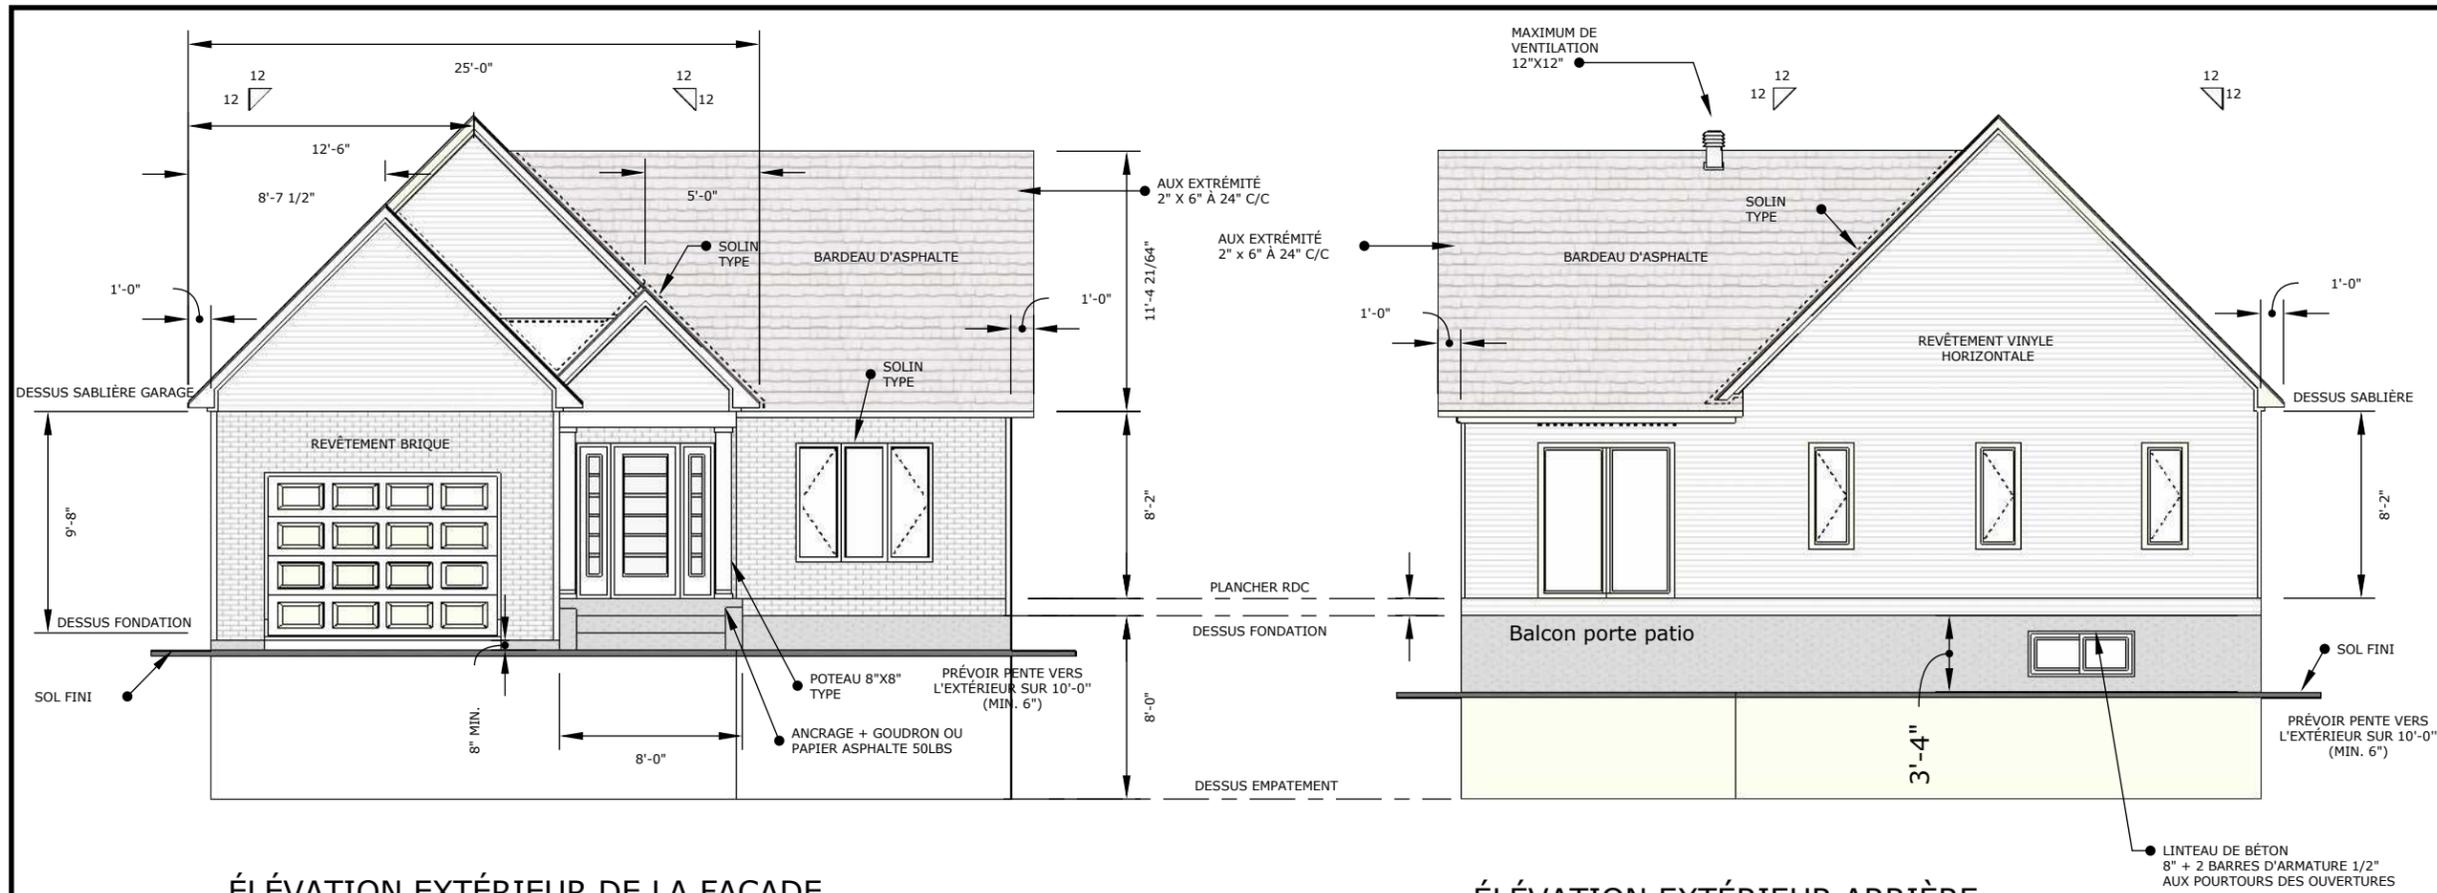

ÉLÉVATION EXTÉRIEUR DE LA FAÇADE
ÉCHELLE: 1/8"=1'-0" (1:96)

ÉLÉVATION EXTÉRIEUR ARRIÈRE
ÉCHELLE: 1/8"=1'-0" (1:96)

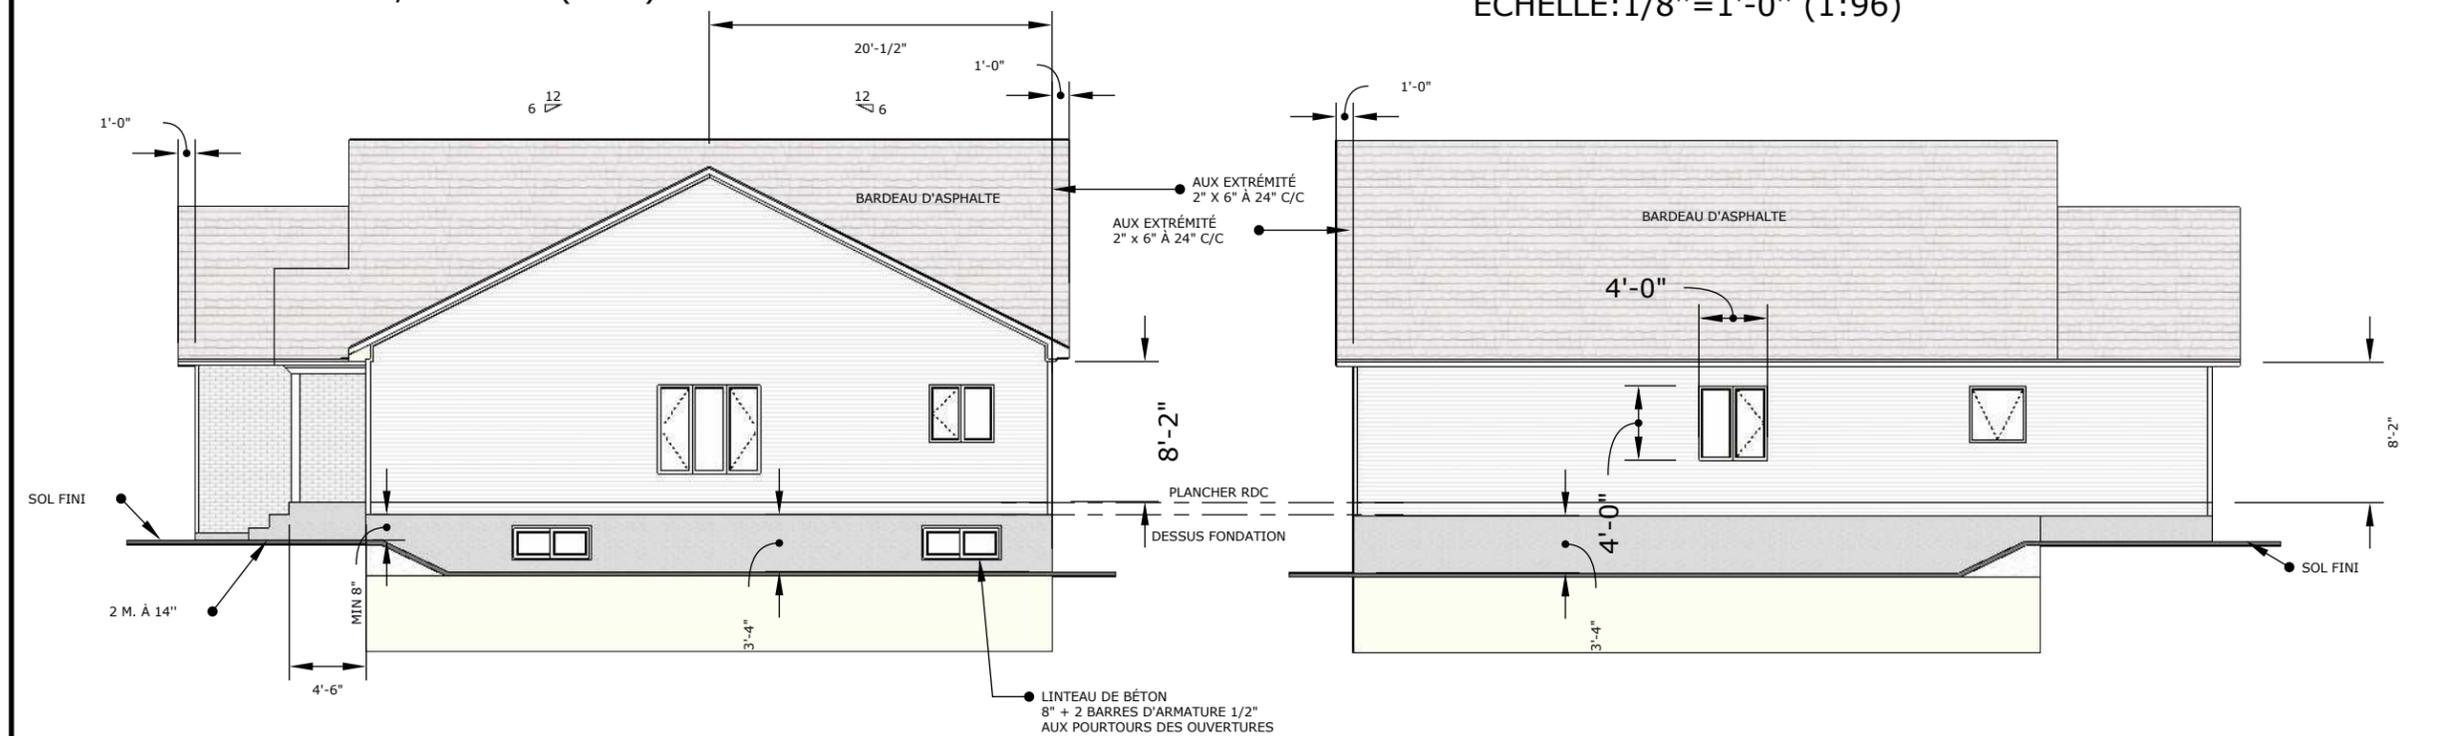

ÉLÉVATION EXTÉRIEUR DE DROITE
ÉCHELLE: 3/32"=1'-0" (1:128)

ÉLÉVATION EXTÉRIEUR DE GAUCHE
ÉCHELLE: 3/32"=1'-0" (1:128)

NOTES:

NOUVELLE VERSION
DU TOÎT
VOIR PLAN DE TRUSS

Toutes dimensions doivent être
Confirmé sur place lors des travaux
et ajustées selon les conditions
de l'espace actuel.




Alyssa Senack
819-360-0724

Client: Peter Bouwman
Projet de Suzanne Lemay

ÉLÉVATION EXTÉRIEUR

ÉCHELLE: 1/8"=1'-0" (1:96)

PAGE:

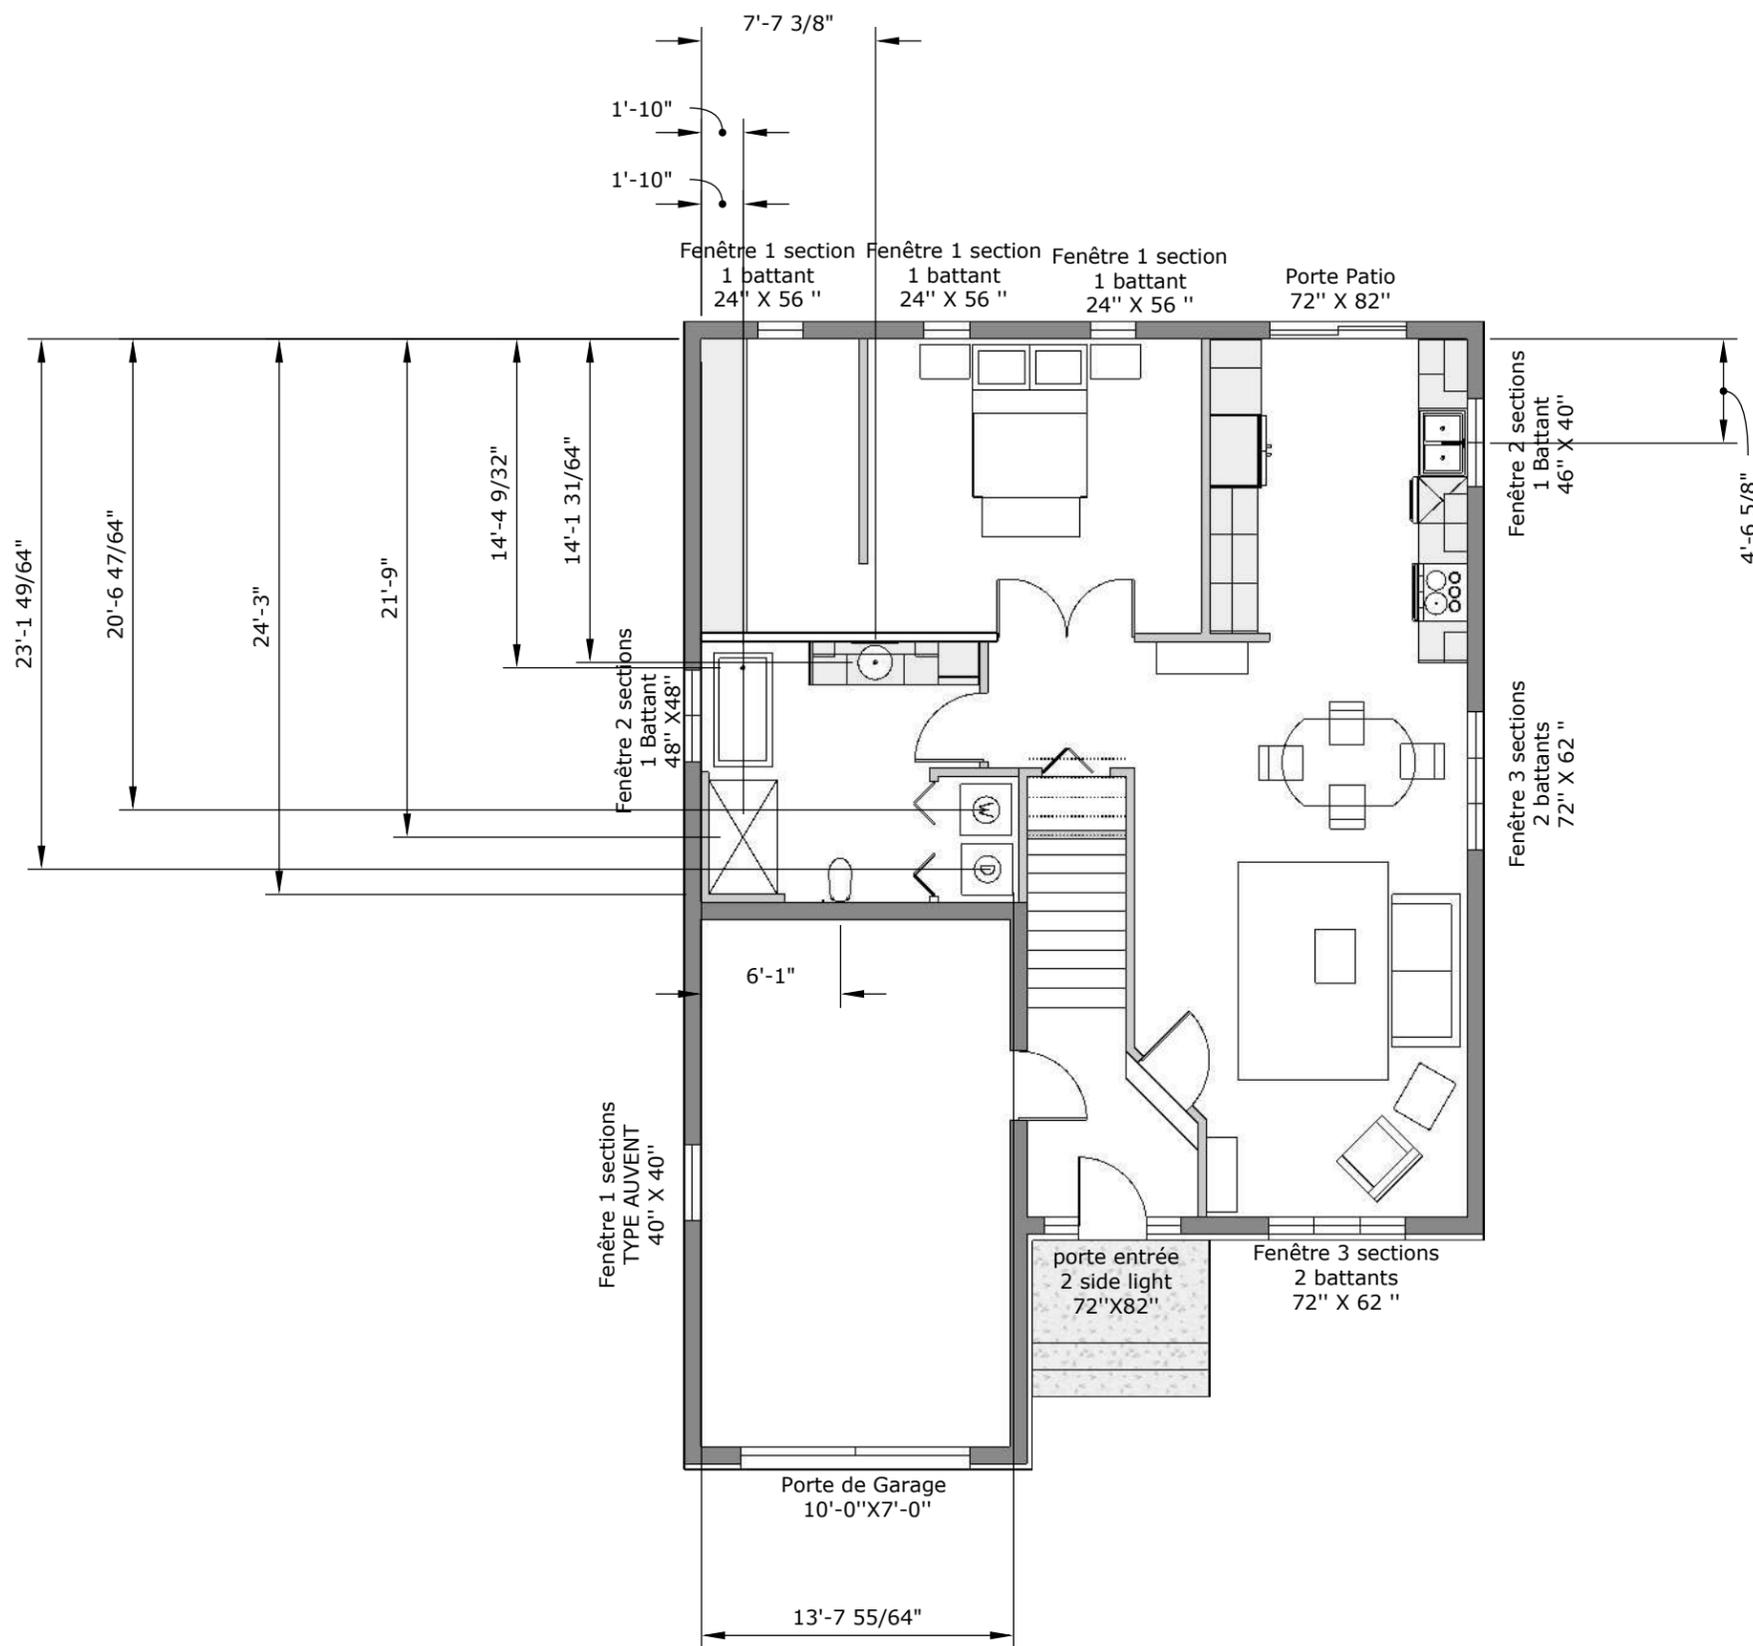

NOTES:

MUR EXTÉRIEUR FAÇADE BRIQUE 1'-0"
 MUR EXTÉRIEUR VINYLE 0'-9"
 MUR INTÉRIEUR 0'-4 1/2"

Centre plomberie
 salle de bain
 voir les
 plans d'armoire

Toutes dimensions doivent être
 Confirmé sur place lors des travaux
 et ajustées selon les conditions
 de l'espace actuel.




Alyssa Senack
 819-360-0724

Client: Peter Bouwman
 Projet de Suzanne Lemay

PLAN D'AMÉNAGEMENT

ÉCHELLE: 1/8"=1'-0" (1:96)

PAGE:

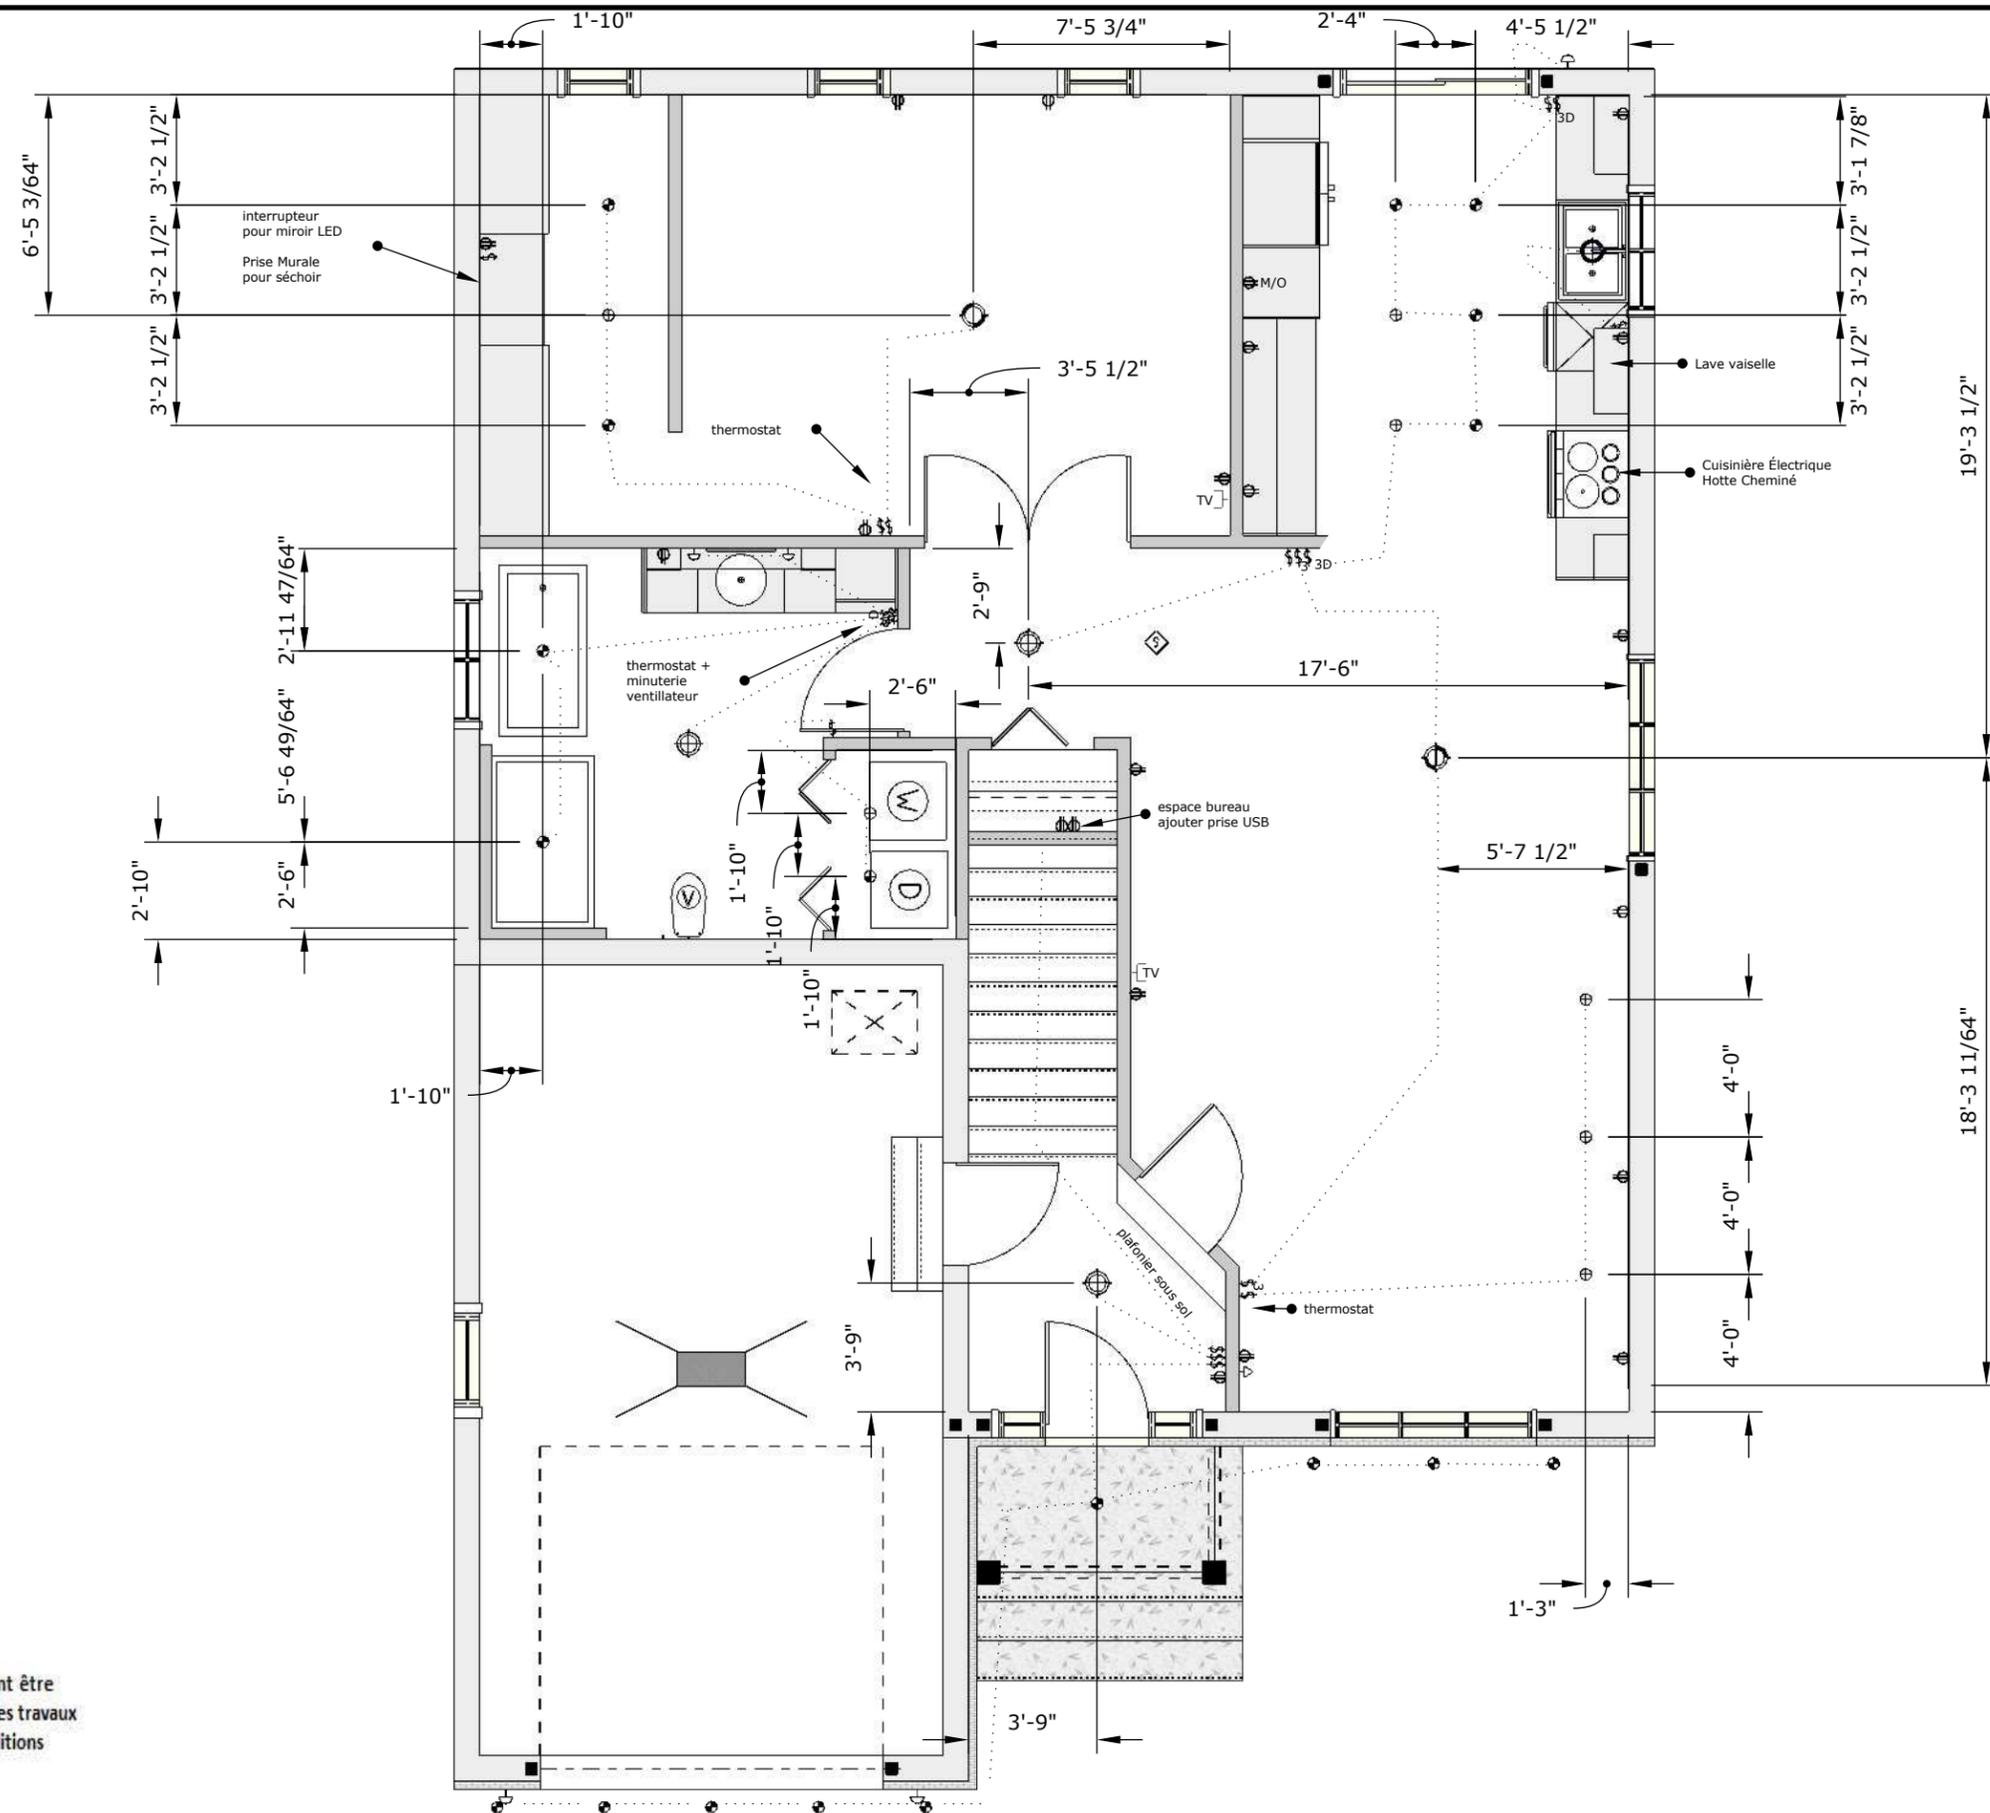

Toutes dimensions doivent être confirmées sur place lors des travaux et ajustées selon les conditions de l'espace actuel.

Légende Symbole

- Interrupteur
- Interrupteur 3W
- Interupteur
- Dimer
- Prise de Courant
- Encastré (slim)
- Suspendu
- Plafonnier
- Source lumière murale
- Prise Tél
- Prise Cable
- Ventilateur
- Détecteur fumée
- Encastré extérieur
- Murale extérieur



Alyssa Senack
819-360-0724

Client: Peter Bouwman
Projet de Suzanne Lemay

PLAN ÉLECTRIQUE

ÉCHELLE: 3/16" = 1'-0"

PAGE: