


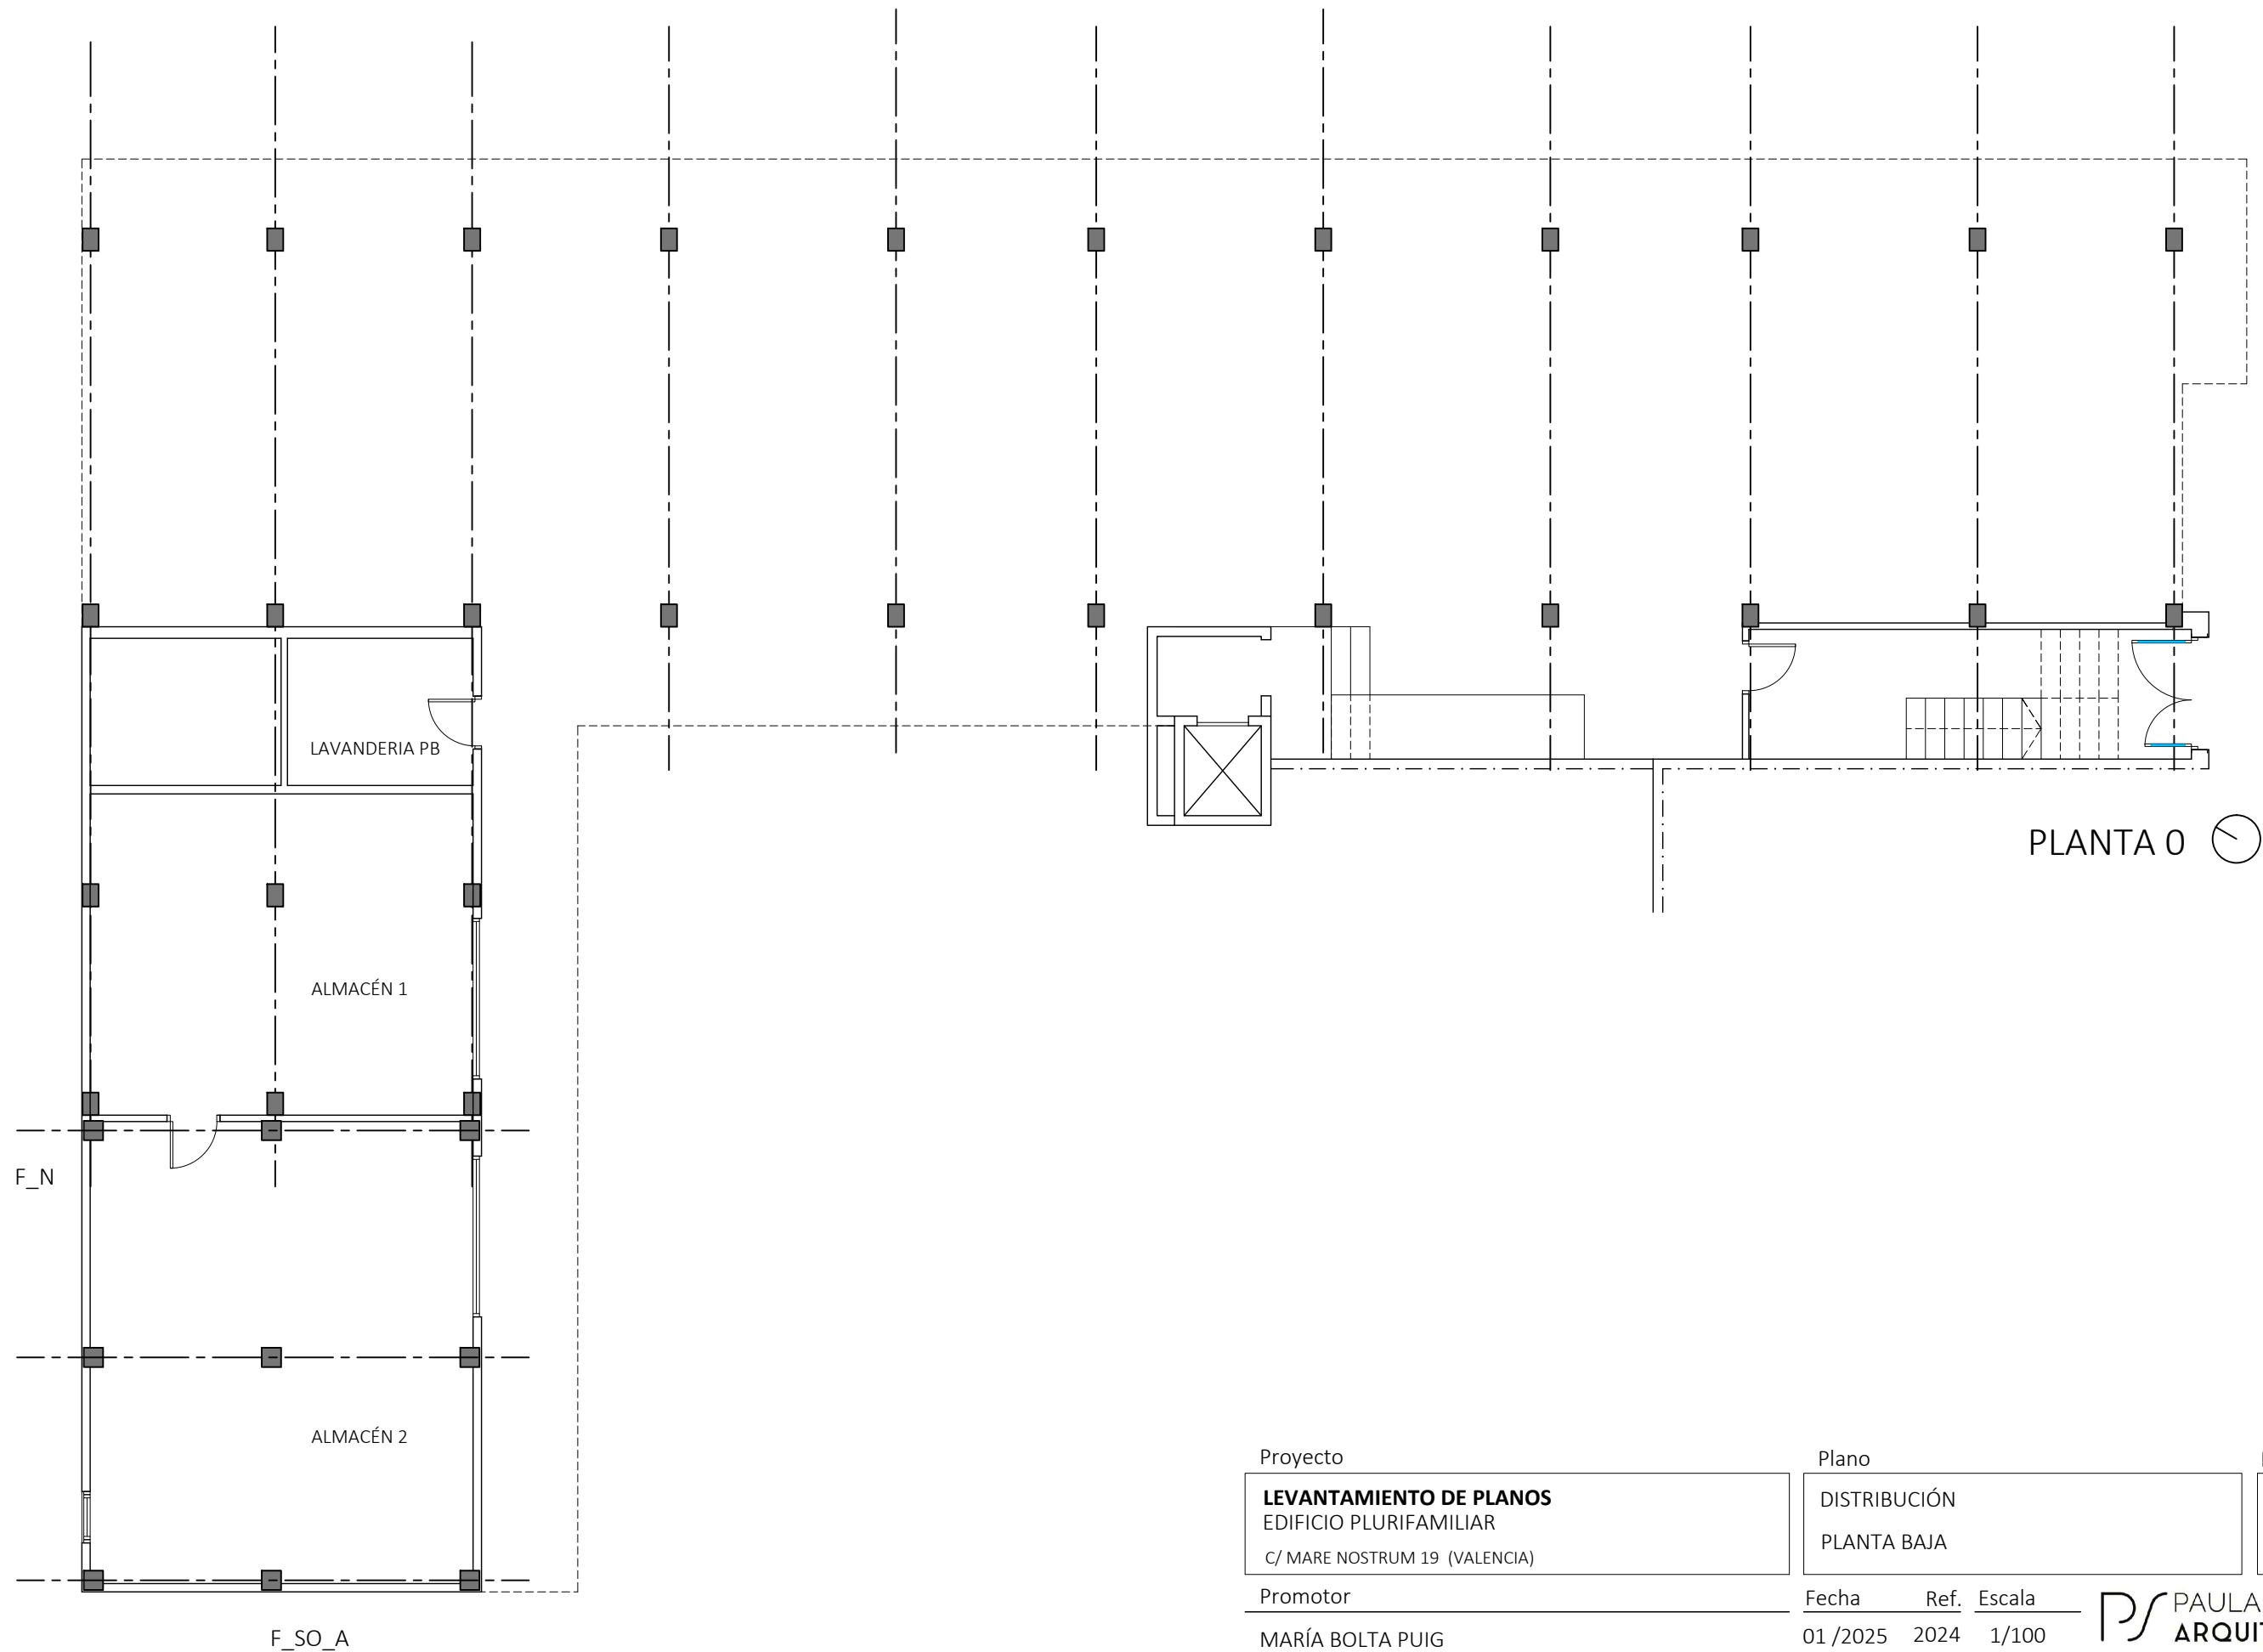

PLANTA 0

Proyecto

LEVANTAMIENTO DE PLANOS
EDIFICIO PLURIFAMILIAR
C/ MARE NOSTRUM 19 (VALENCIA)

Promotor

MARÍA BOLTA PUIG

Plano


DISTRIBUCIÓN
PLANTA BAJA

Nº plano

01.01

Fecha	Ref.	Escala
01/2025	2024	1/100

PS PAULA SARRIÓN
ARQUITECTURA
www.paulasarrion.com

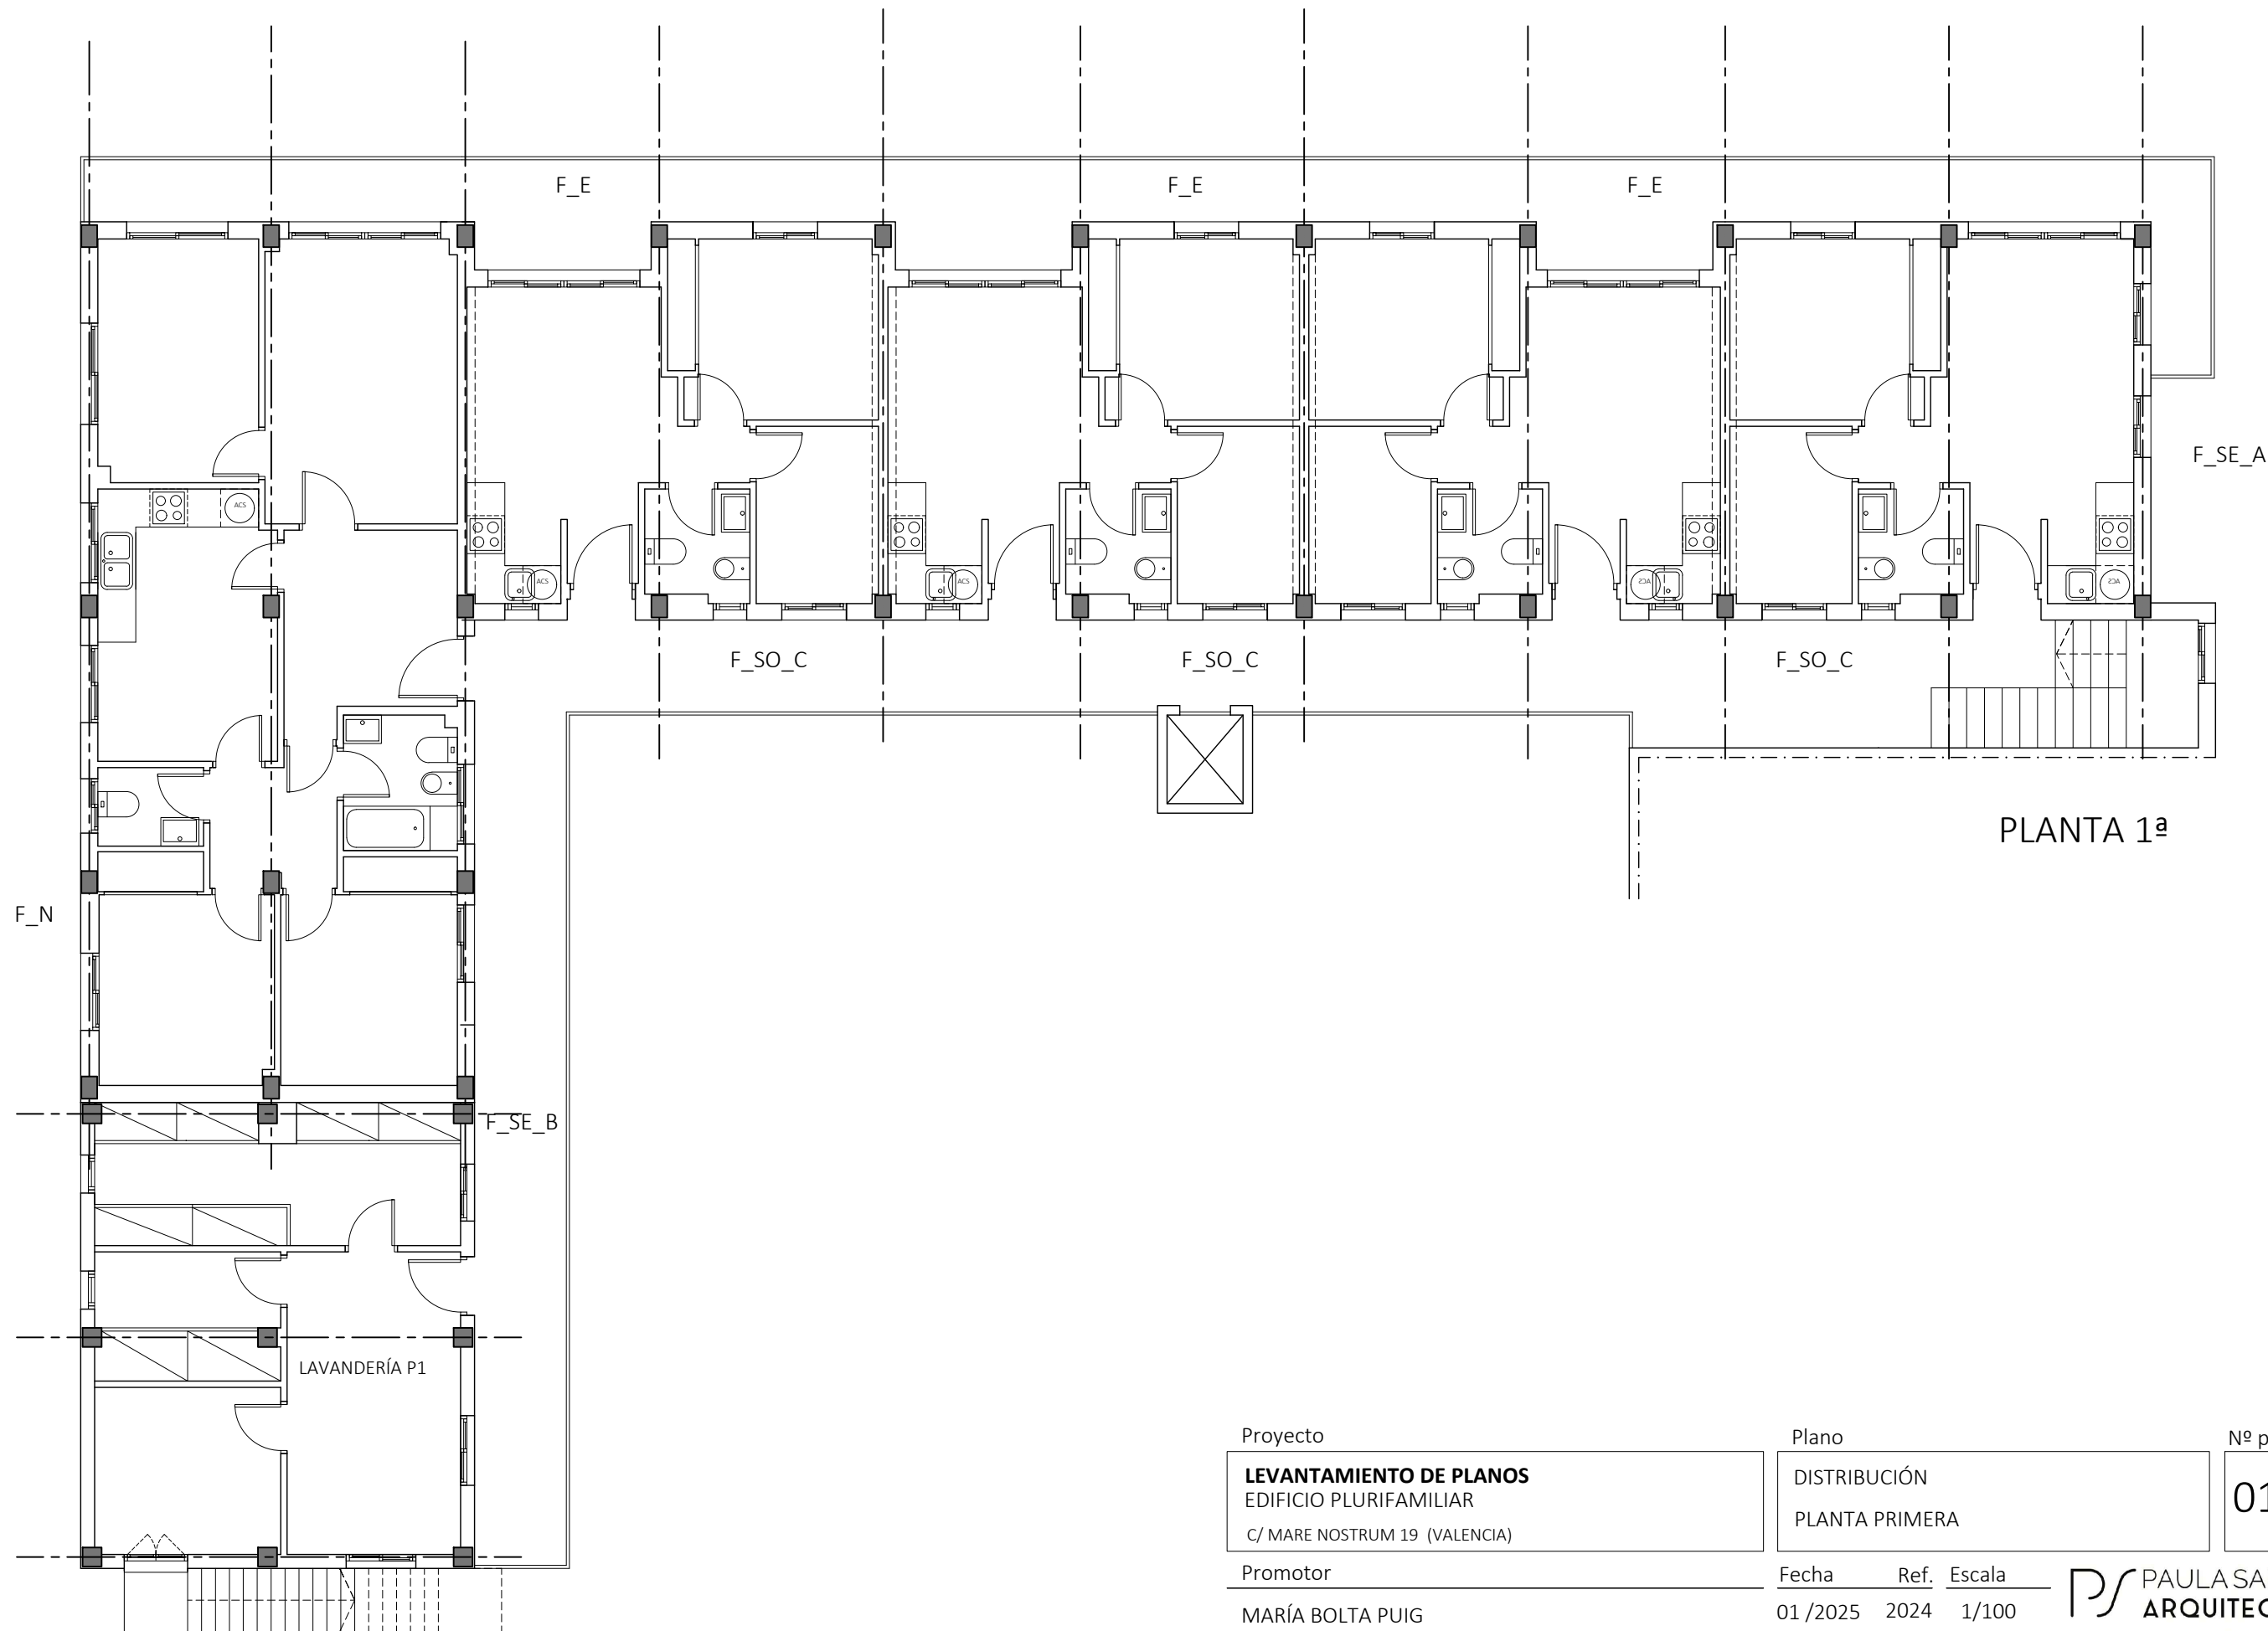

Proyecto

LEVANTAMIENTO DE PLANOS
EDIFICIO PLURIFAMILIAR
C/ MARE NOSTRUM 19 (VALENCIA)

Promotor

MARÍA BOLTA PUIG

Plano

DISTRIBUCIÓN
PLANTA PRIMERA


Nº plano

01.02

Fecha Ref. Escala

01/2025 2024 1/100

PS PAULA SARRIÓN
ARQUITECTURA
www.paulasarrion.com

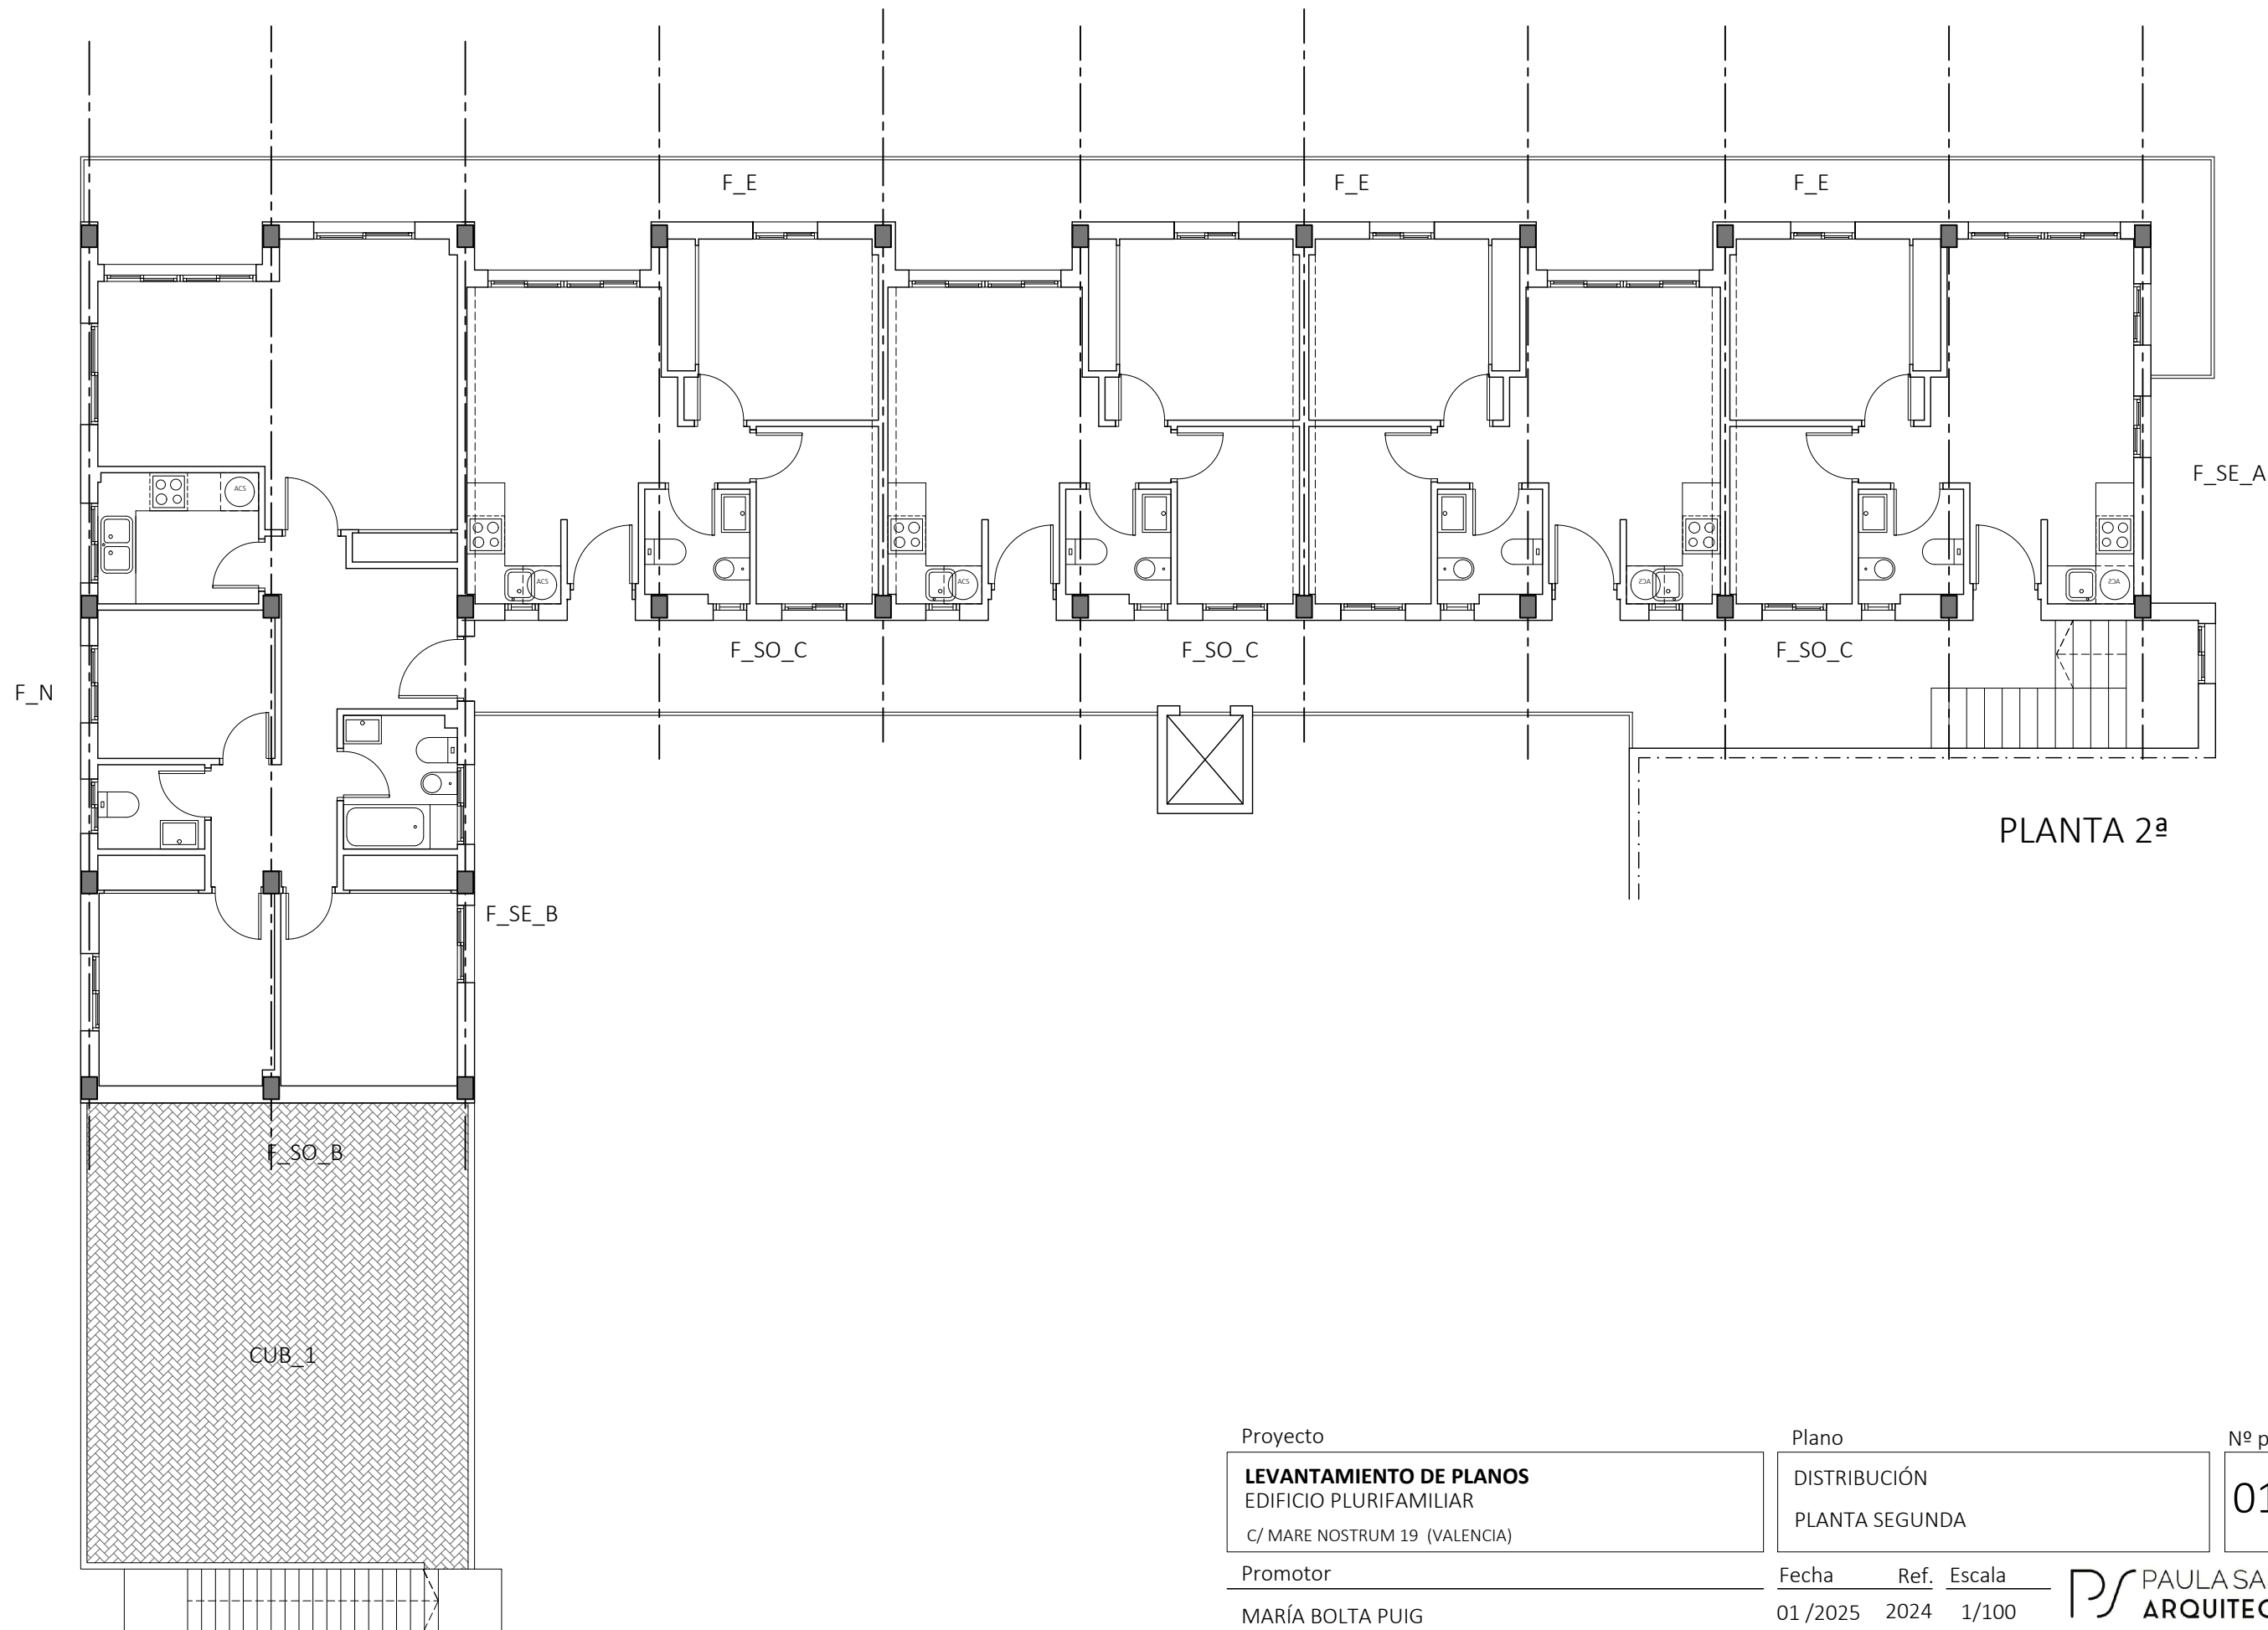

Proyecto

LEVANTAMIENTO DE PLANOS
EDIFICIO PLURIFAMILIAR
C/ MARE NOSTRUM 19 (VALENCIA)

Promotor

MARÍA BOLTA PUIG

Plano

DISTRIBUCIÓN
PLANTA SEGUNDA


Nº plano

01.03

Fecha Ref. Escala

01/2025 2024 1/100

PS PAULA SARRIÓN
ARQUITECTURA
www.paulasarrion.com

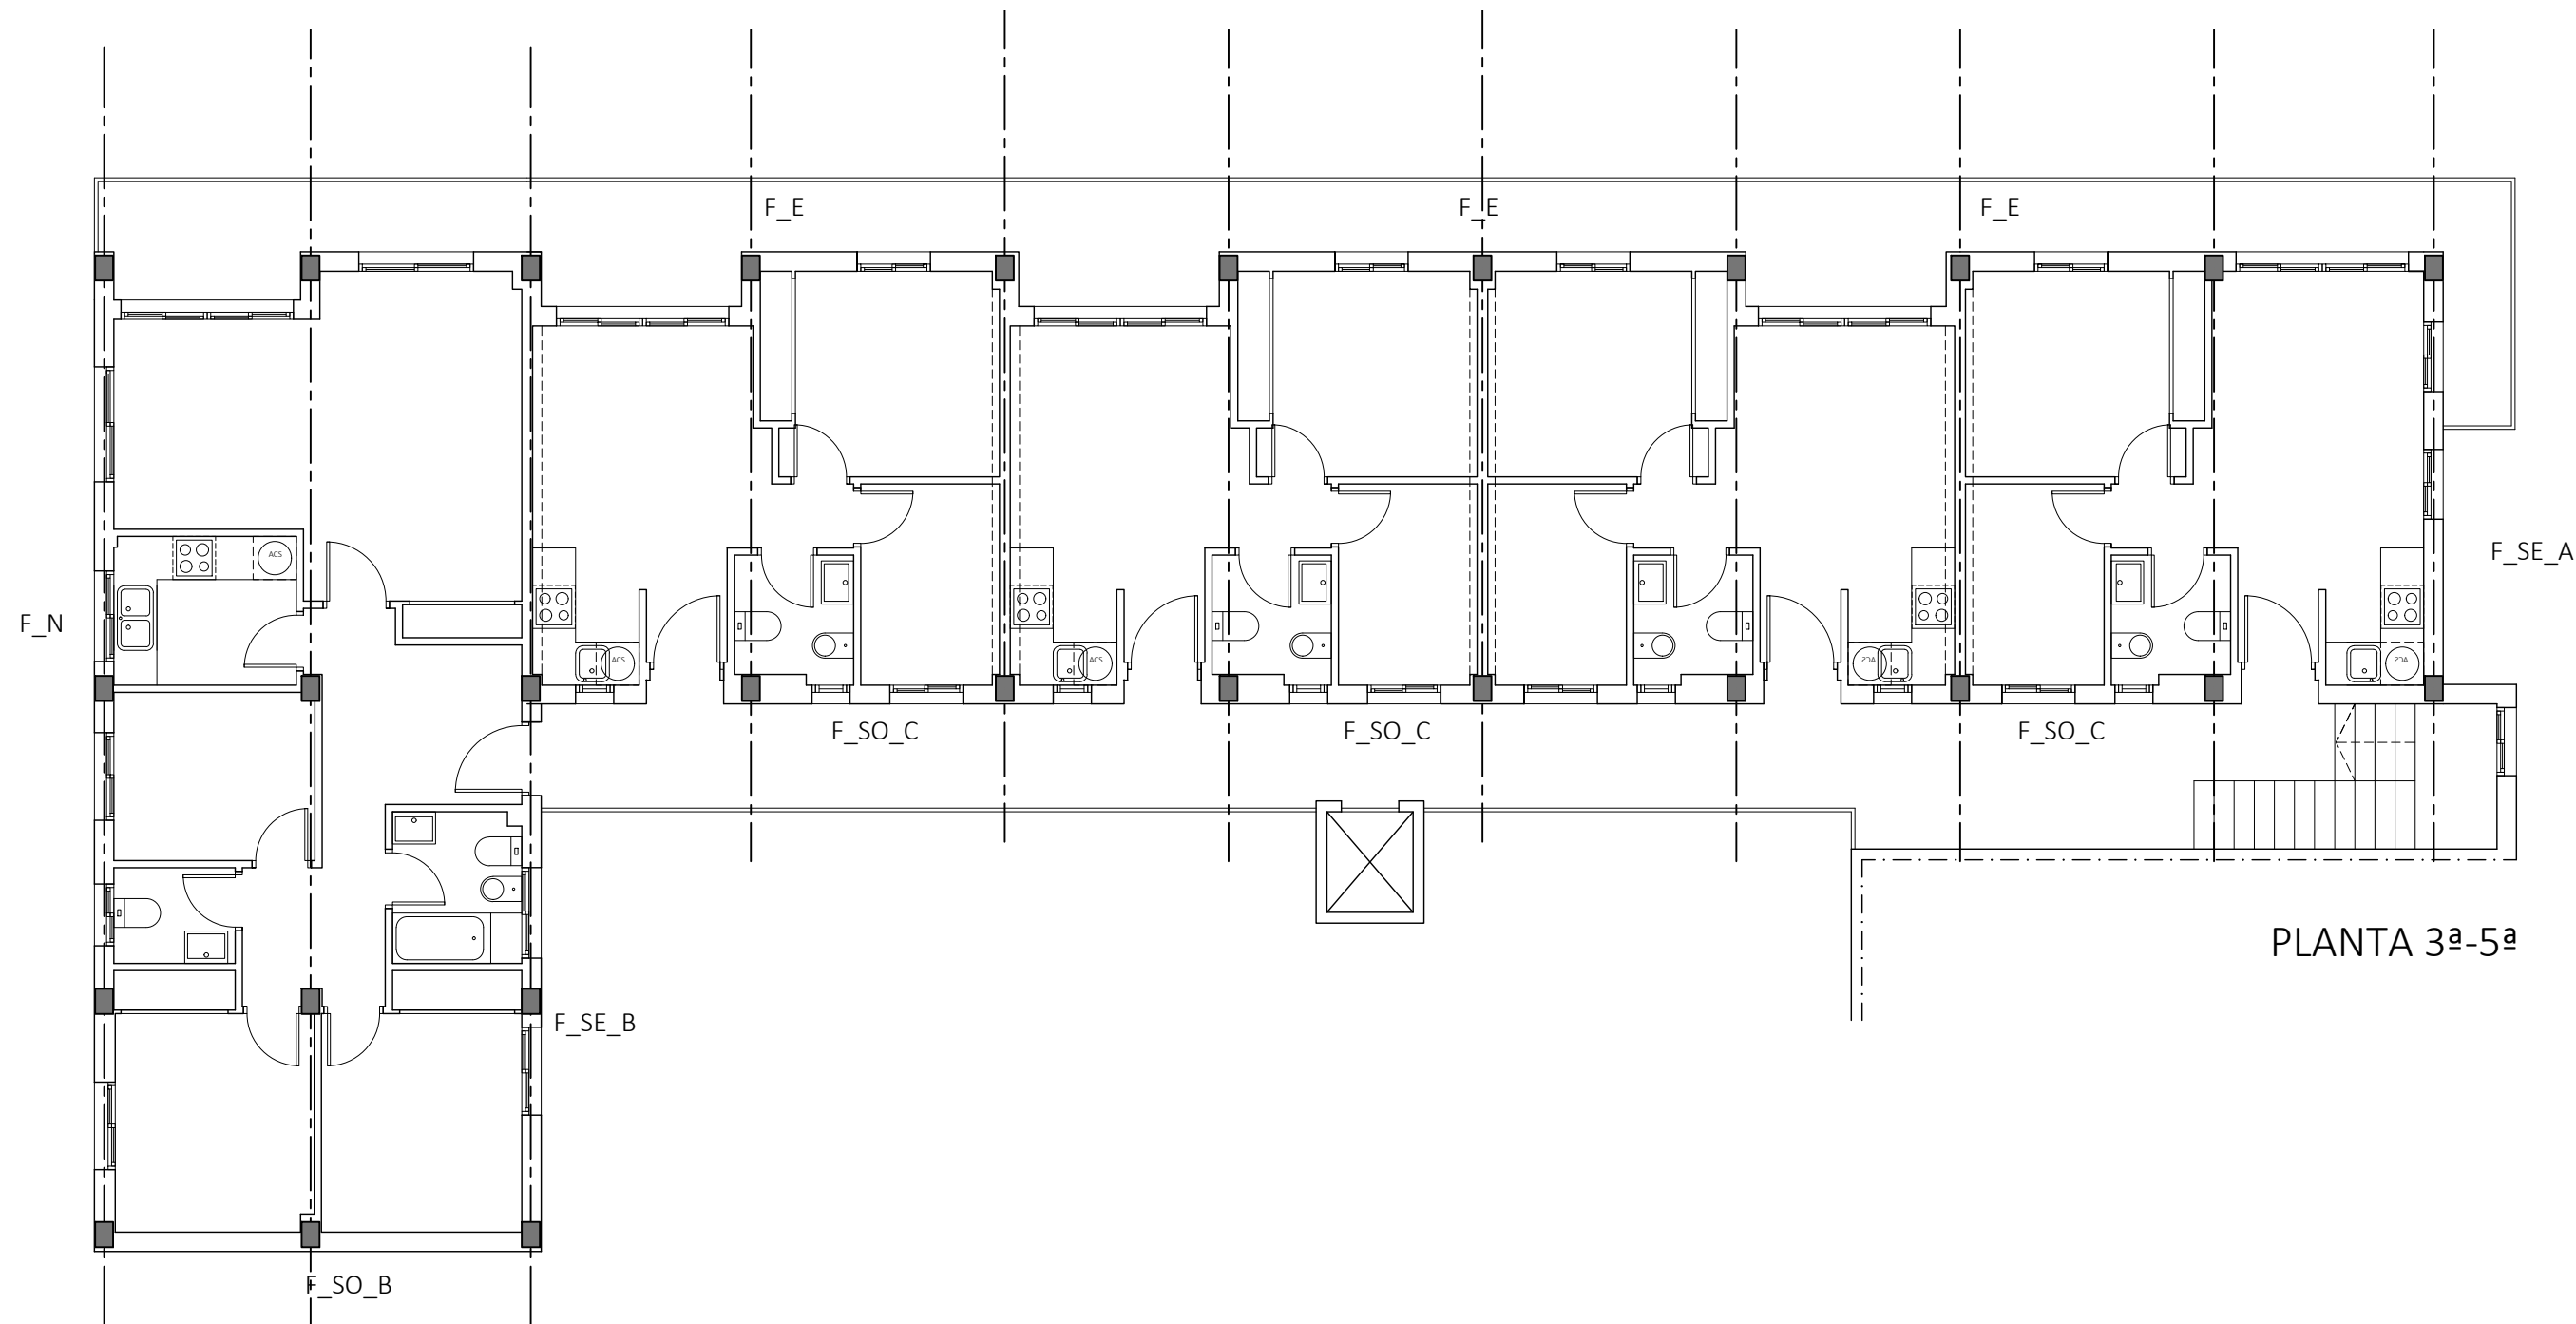

PLANTA 3ª-5ª

Proyecto

LEVANTAMIENTO DE PLANOS
EDIFICIO PLURIFAMILIAR
C/ MARE NOSTRUM 19 (VALENCIA)

Promotor

MARÍA BOLTA PUIG

Plano


DISTRIBUCIÓN
PLANTAS 3ª A 5ª

Nº plano

01.04

Fecha	Ref.	Escala
01 / 2025	2024	1/100

PS PAULA SARRIÓN
ARQUITECTURA
www.paulasarrion.com

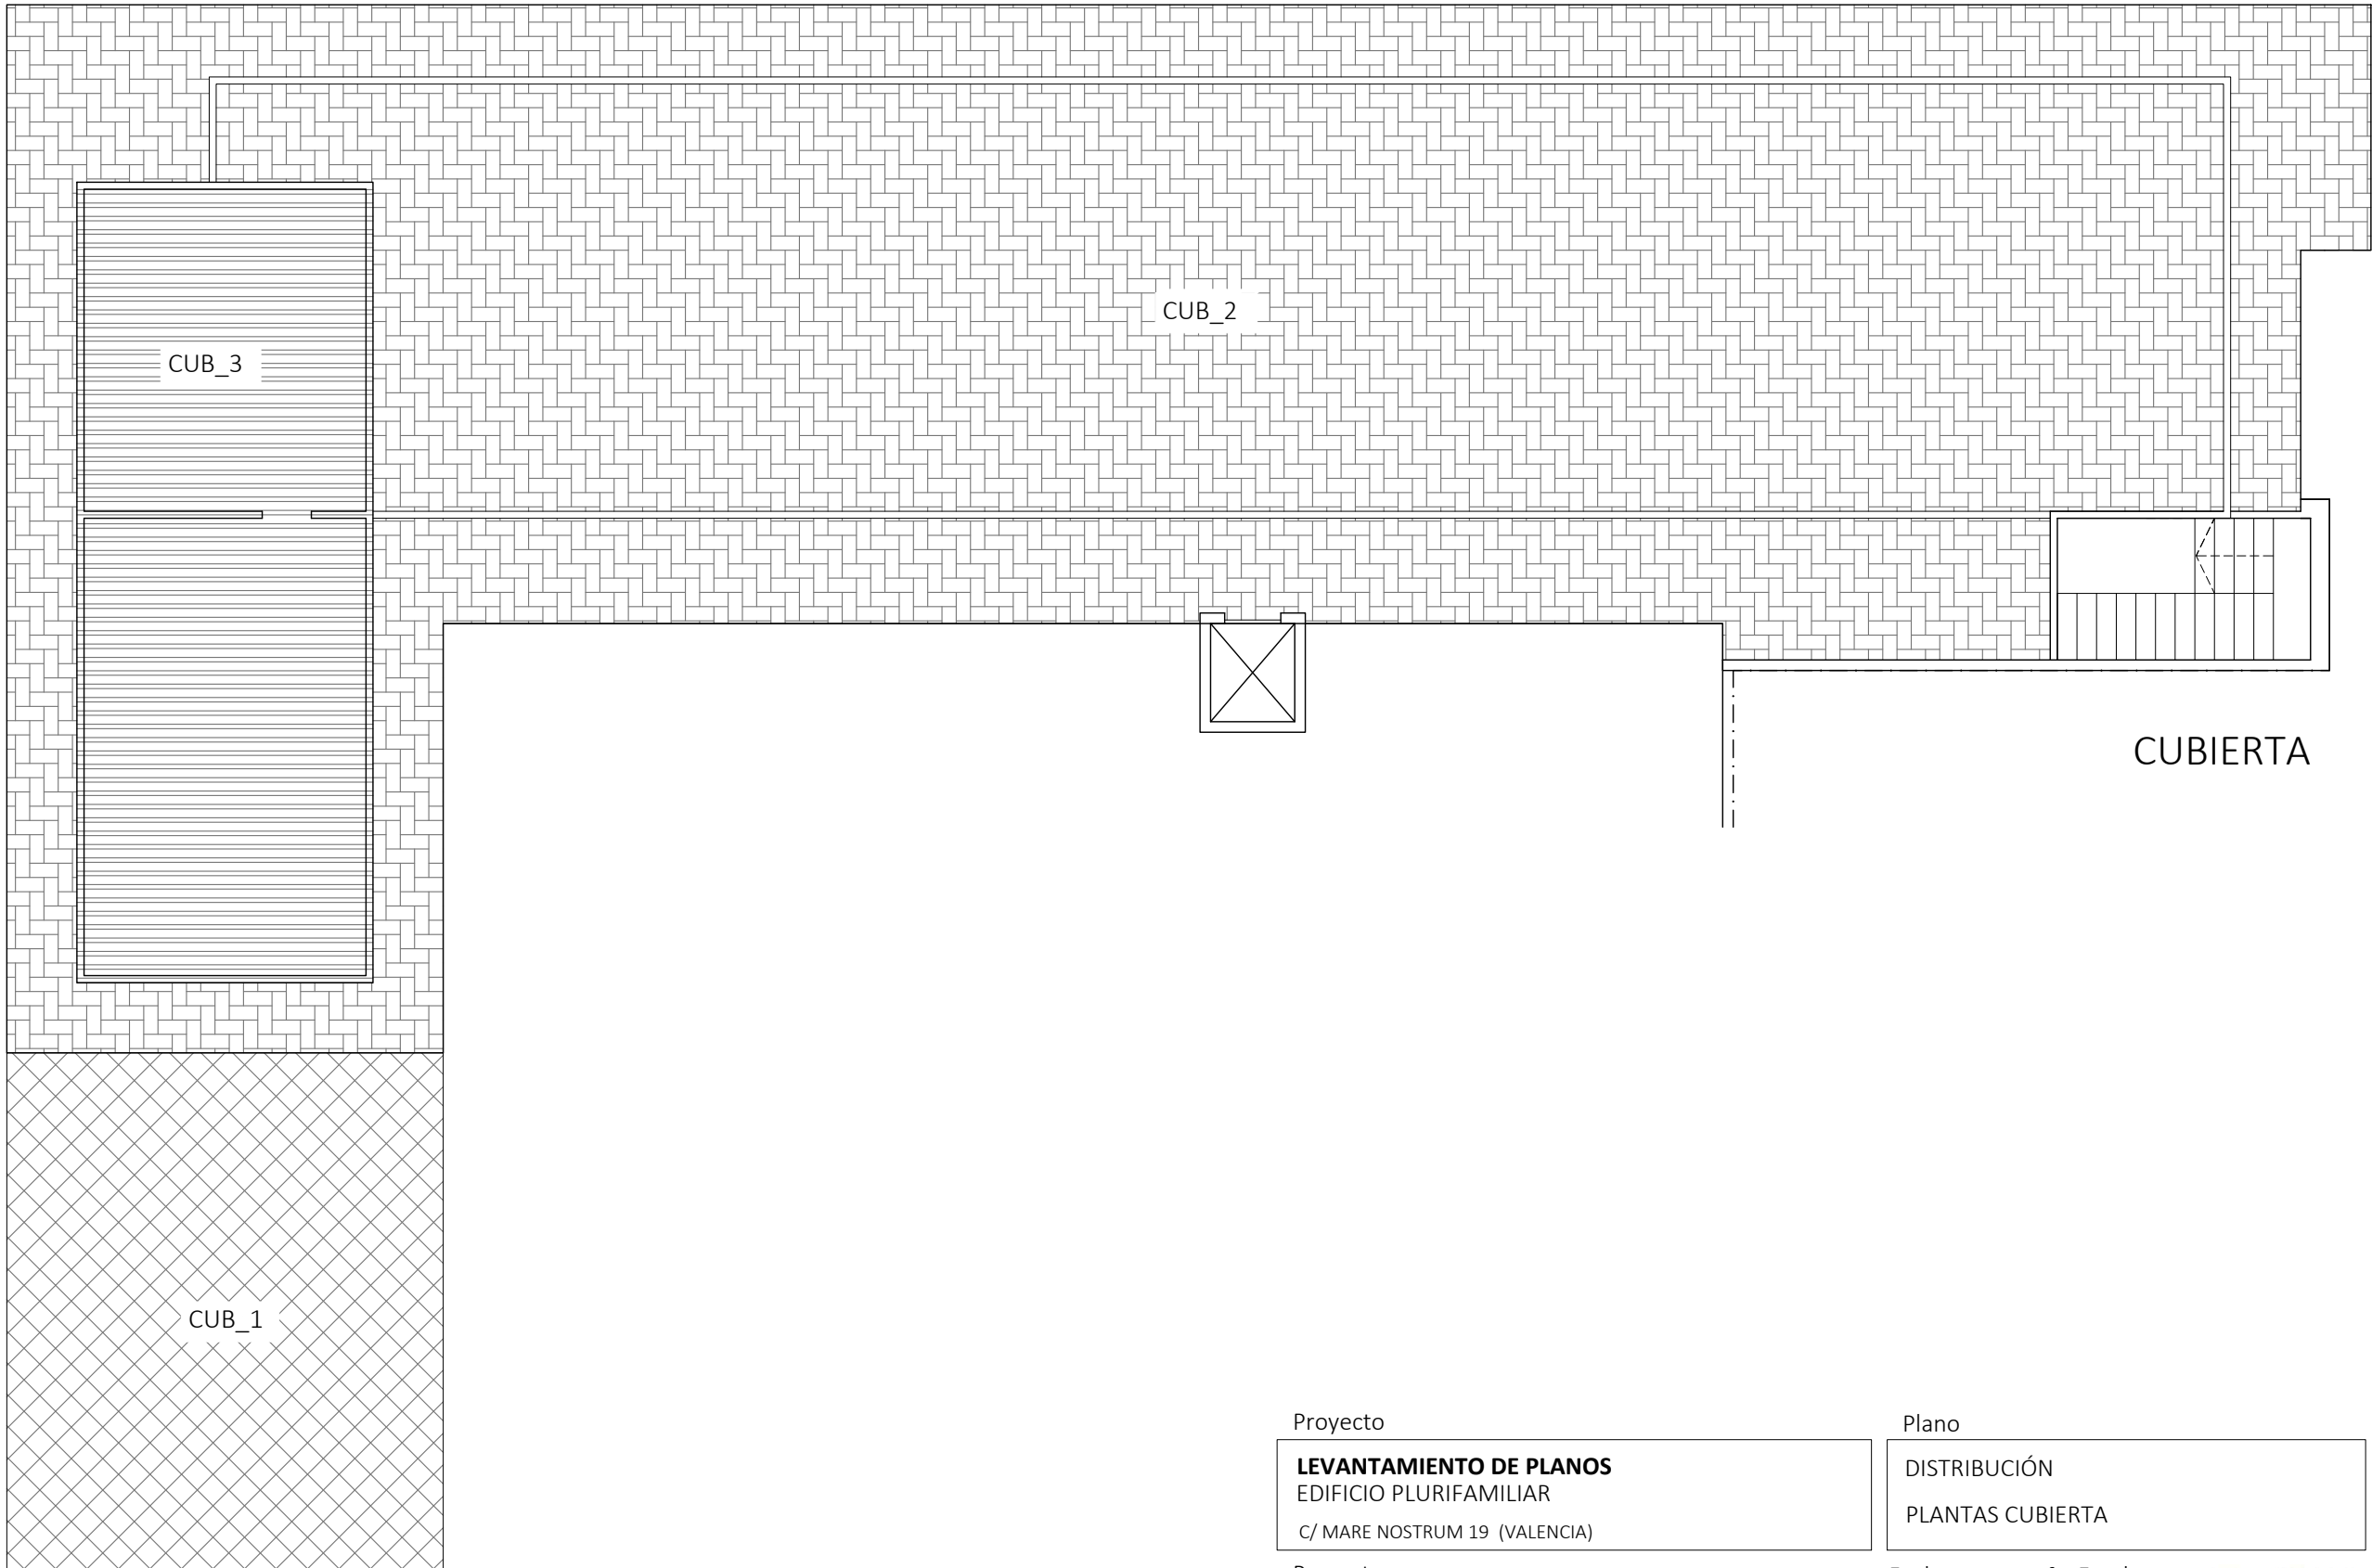

Proyecto

LEVANTAMIENTO DE PLANOS
EDIFICIO PLURIFAMILIAR
C/ MARE NOSTRUM 19 (VALENCIA)

Plano

DISTRIBUCIÓN
PLANTAS CUBIERTA

Nº plano

01.05

Promotor

MARÍA BOLTA PUIG

Fecha

01 /2025

Ref.

2024

Escala

1/100

PS PAULA SARRIÓN
ARQUITECTURA
www.paulasarrion.com