


PLANTA CADASTRAL ESCALA 1/100

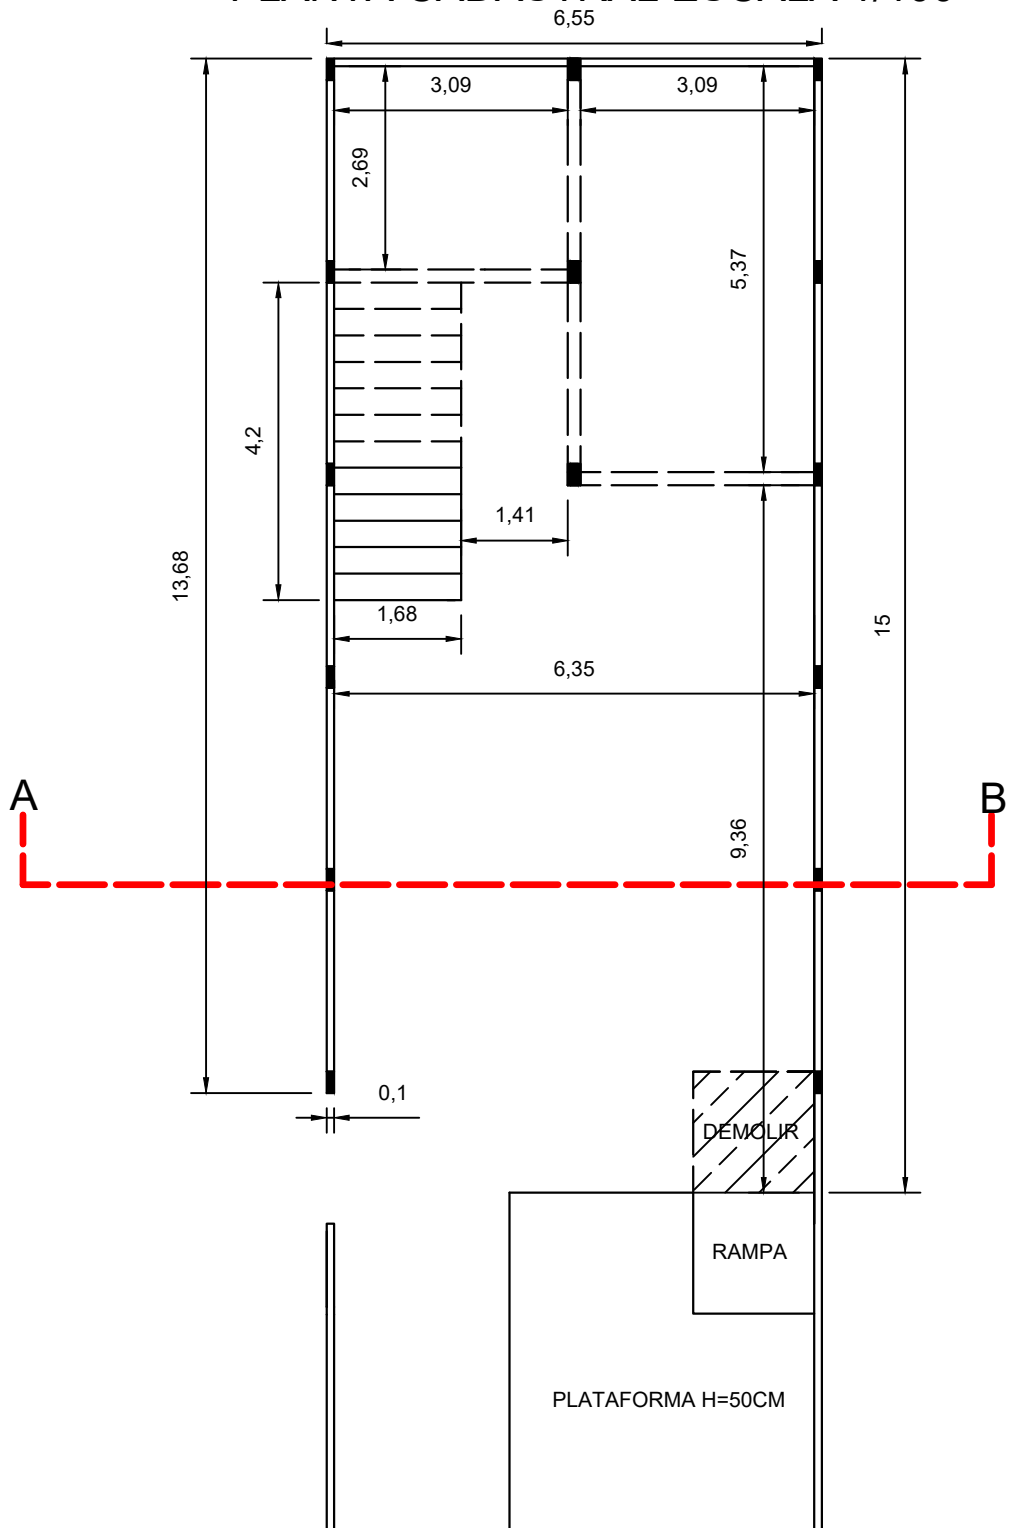

PROJETO- HERBERTT ELOY RAMÍREZ CAVIJO - ARQUITETO - CAU - A-3.117 -8 - SUCOM - 3.946

HERBERTT ELOY RAMIREZ CLAVIJO

A R Q U I T E T O

PROJETO ARQUITETÔNICO

PLANTA CADASTRAL

ESCALA
1/100

ENDEREÇO:

DATA: 31/07/2024

ASSINATURA


ASSINATURA

PROPRIETÁRIO: ACCABEM

RESPONSÁVEL TÉCNICO: Herbert Eloy Ramirez Clavijo
Tel: 9208 7747 / 3321 0985 hrclavijo@gmail.com

01

05

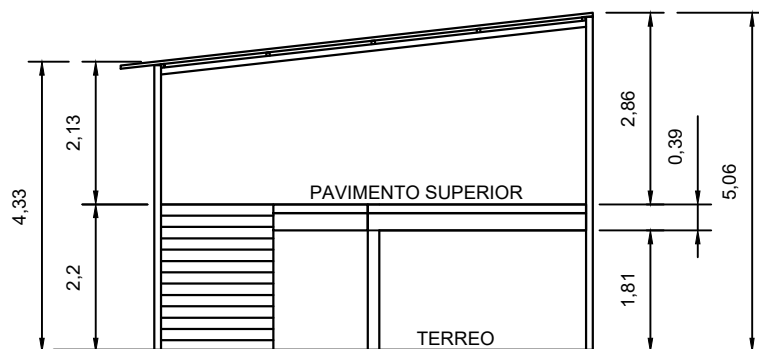

CORTE CADASTRAL A-B

PROJETO- HERBERTT ELOY RAMÍREZ CLAVIJO - ARQUITETO - CAUTAA 117-9 - SUCOM - 0345

PLANTA CADASTRAL ESCALA 1/50

HERBERTT ELOY RAMÍREZ CLAVIJO

A R Q U I T E T O

PROJETO ARQUITETÔNICO CORTE CADASTRAL ESCALA 1/100

ENDEREÇO: DATA: 31/07/2024

ASSINATURA ASSINATURA

PROPRIETÁRIO: ACCABEM RESPONSÁVEL TÉCNICO: Herbert Eloy Ramirez Clavijo
Tel: 9208 7747 / 3321 0985 hrclavijo@gmail.com



4



D



PROJETO- HERBERTT ELOY RAMIREZ CAVIJO - ARQUITETO - CAU - A-3.117-8 - SUCOM - 3.946

HERBERTT ELOY RAMIREZ CLAVIJO

A R Q U I T E T O

PROJETO ARQUITETÔNICO PLANTAS BAIXAS ESCALA 1/50

ENDEREÇO: DATA: 30/08/2024


ASSINATURA ASSINATURA

PROPRIETÁRIO: ACCABEM RESPONSÁVEL TÉCNICO: Herbert Eloy Ramirez Clavijo
Tel: 9208 7747 / 3321 0965 hrcavijo@gmail.com

03


05

VISTA FRONTAL (FACHADA)

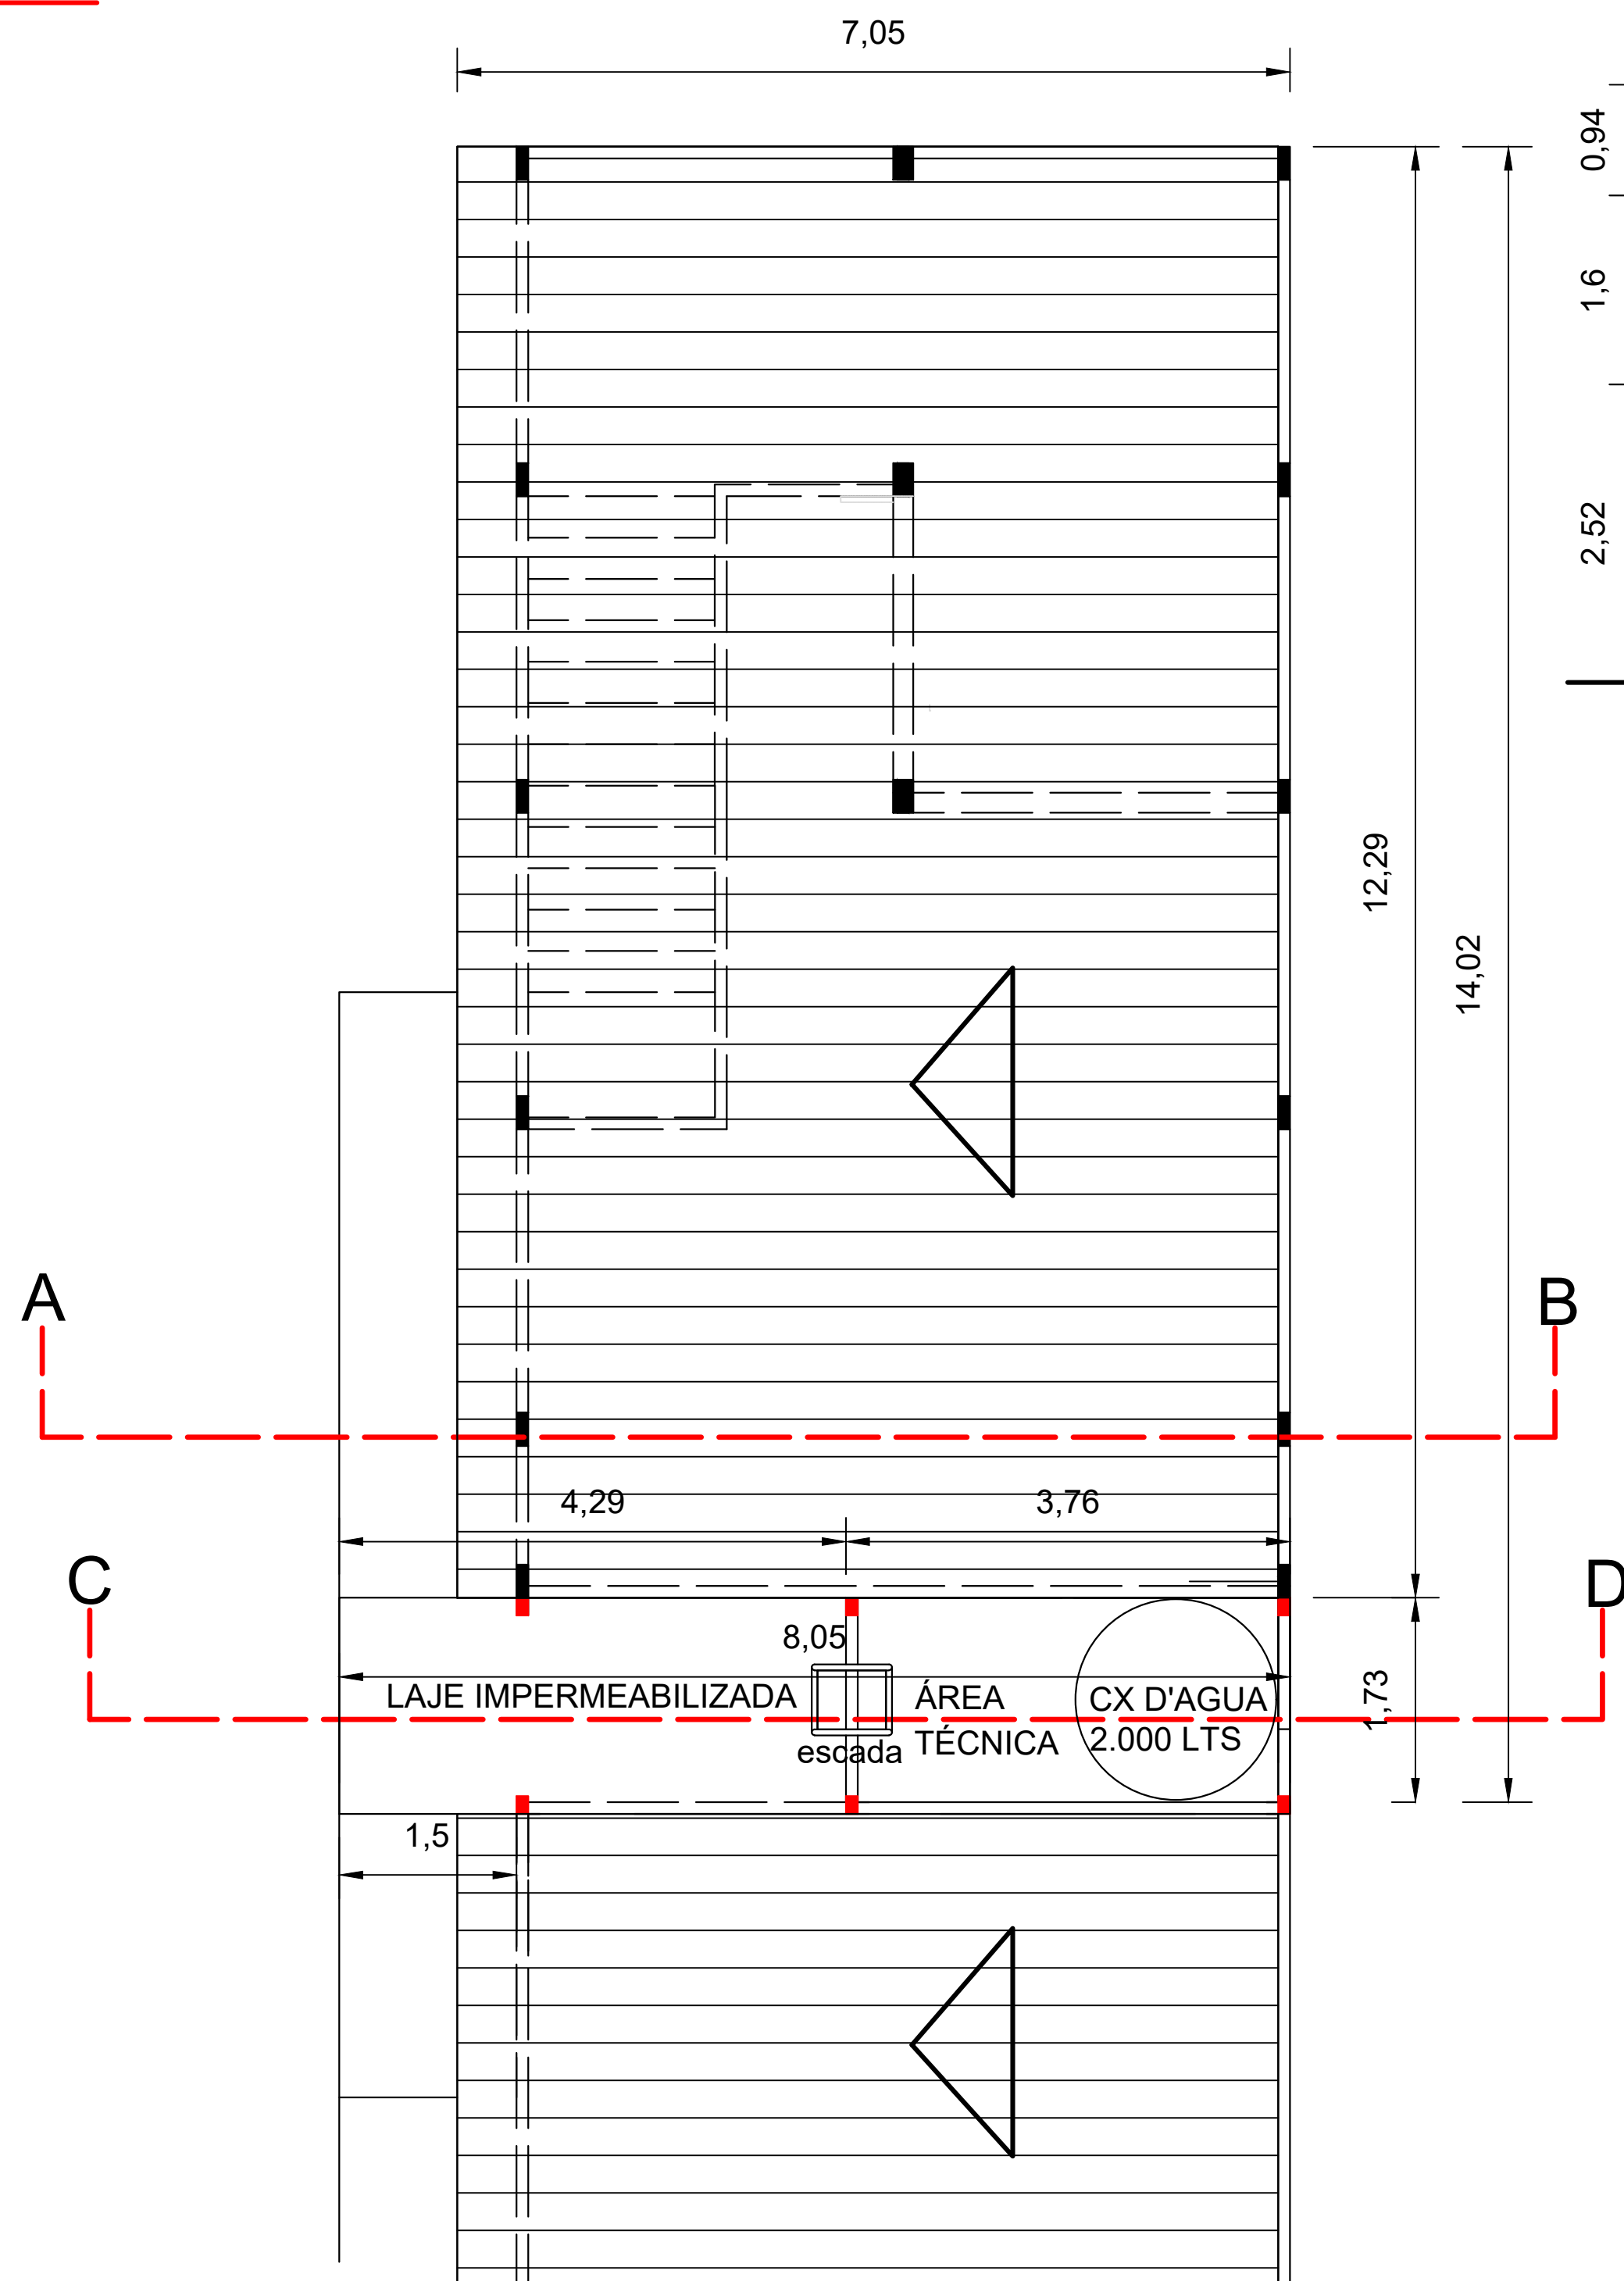


PLANTA BAIXA DO TELHADO

VISTA LATERAL

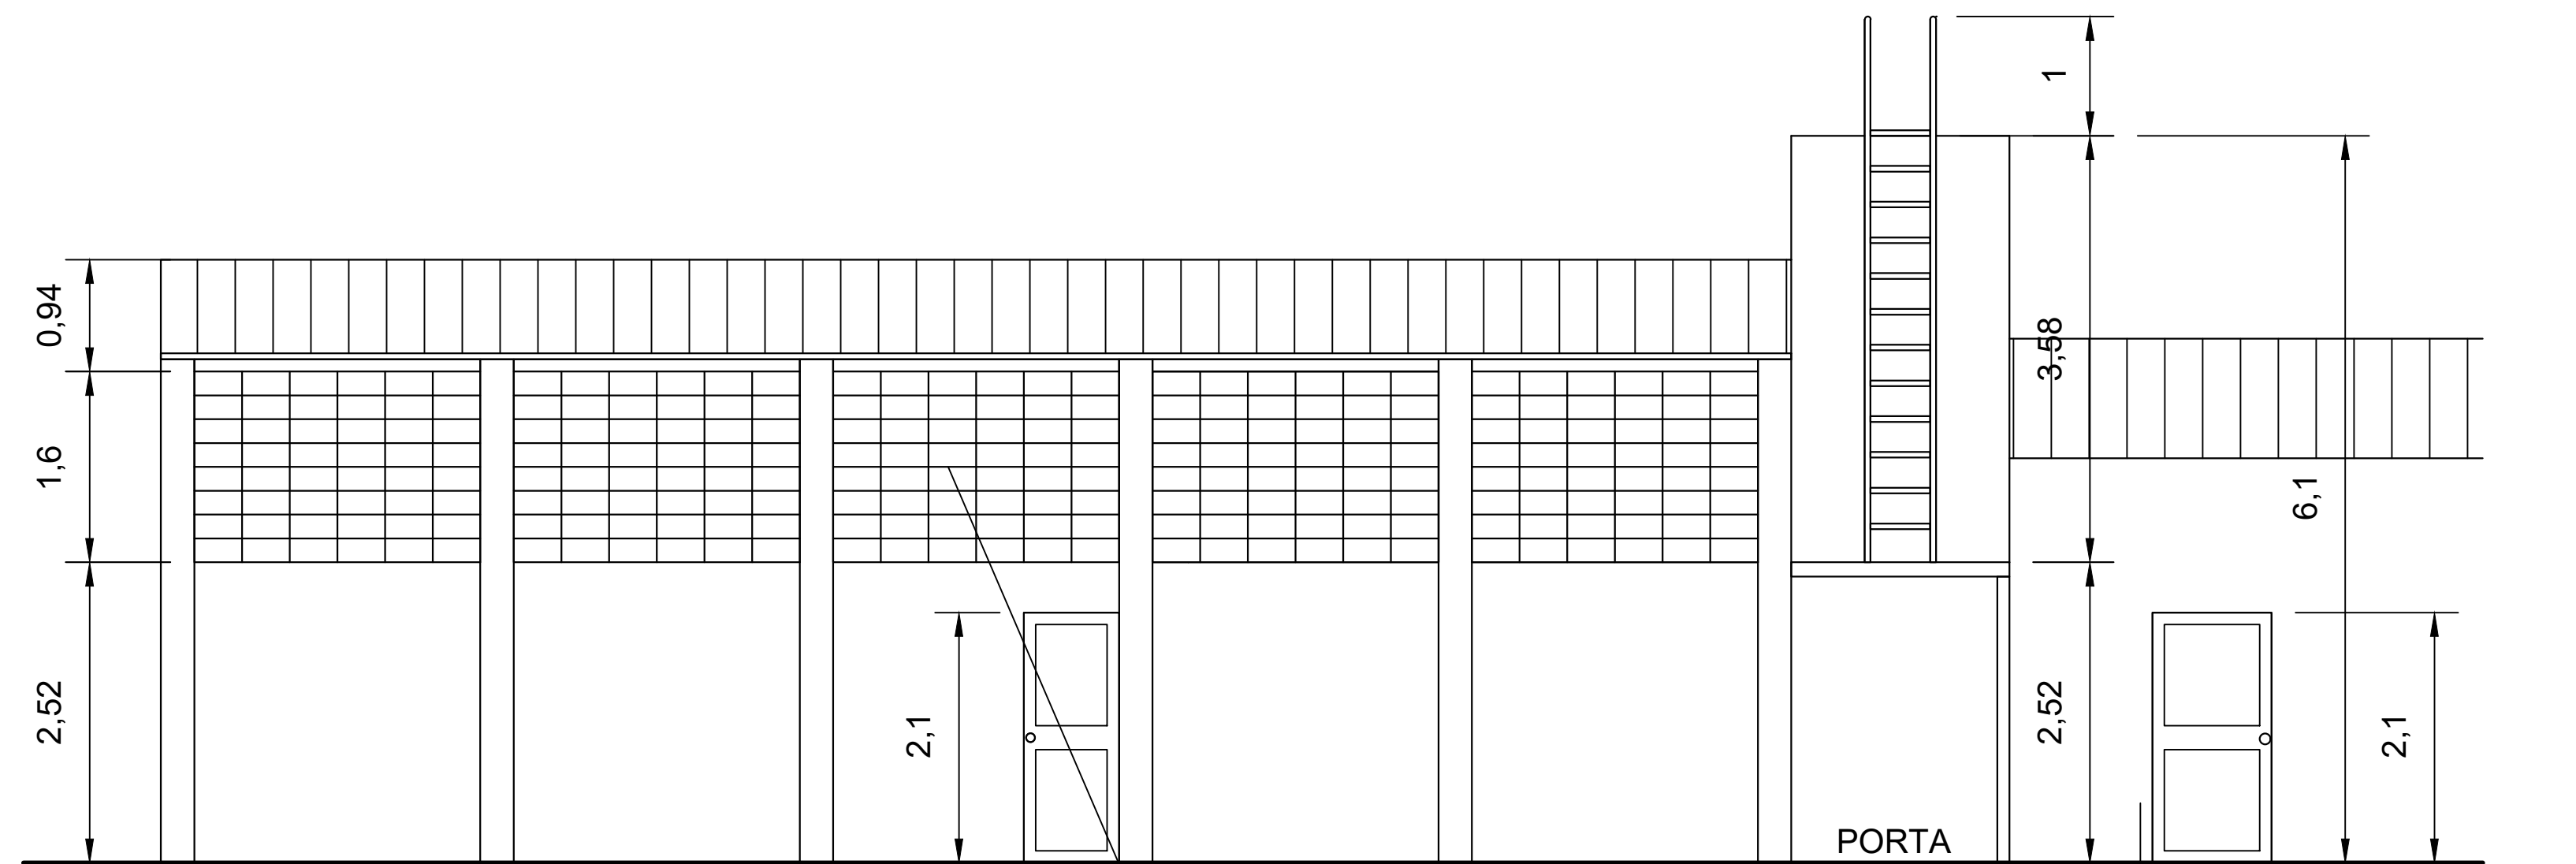


CORTE A-B


CORTE C - D

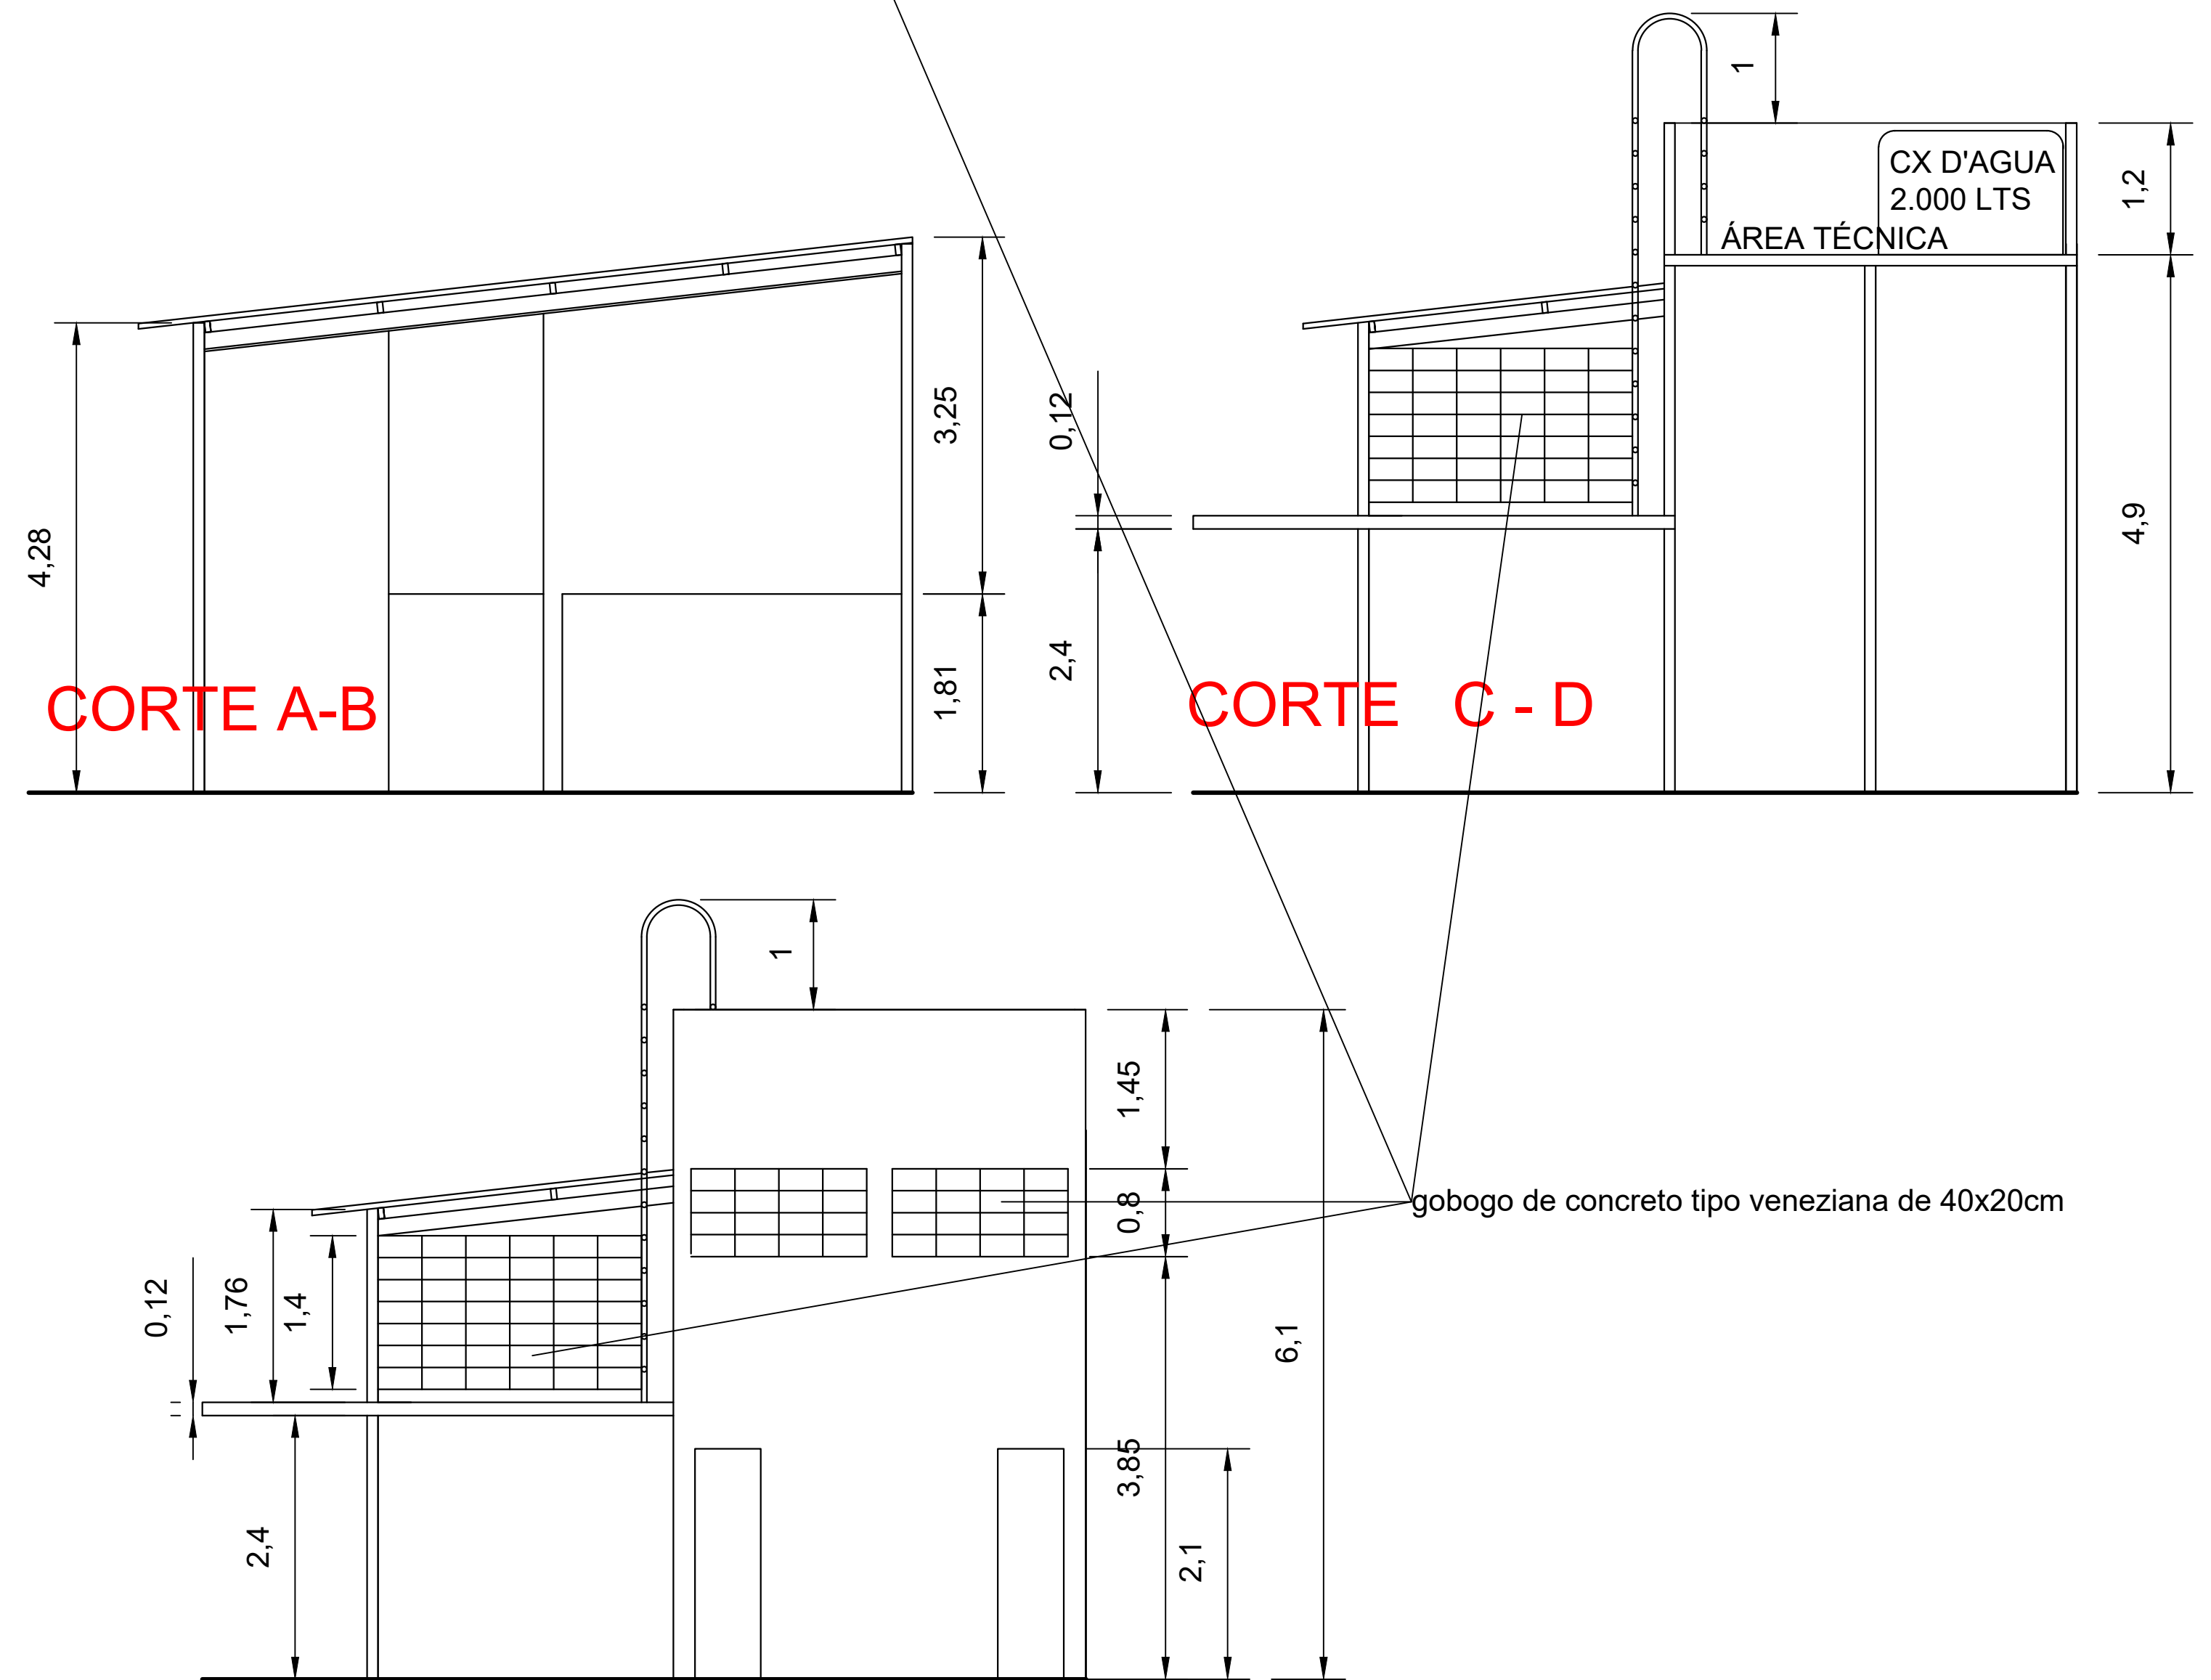


VISTA LATERAL

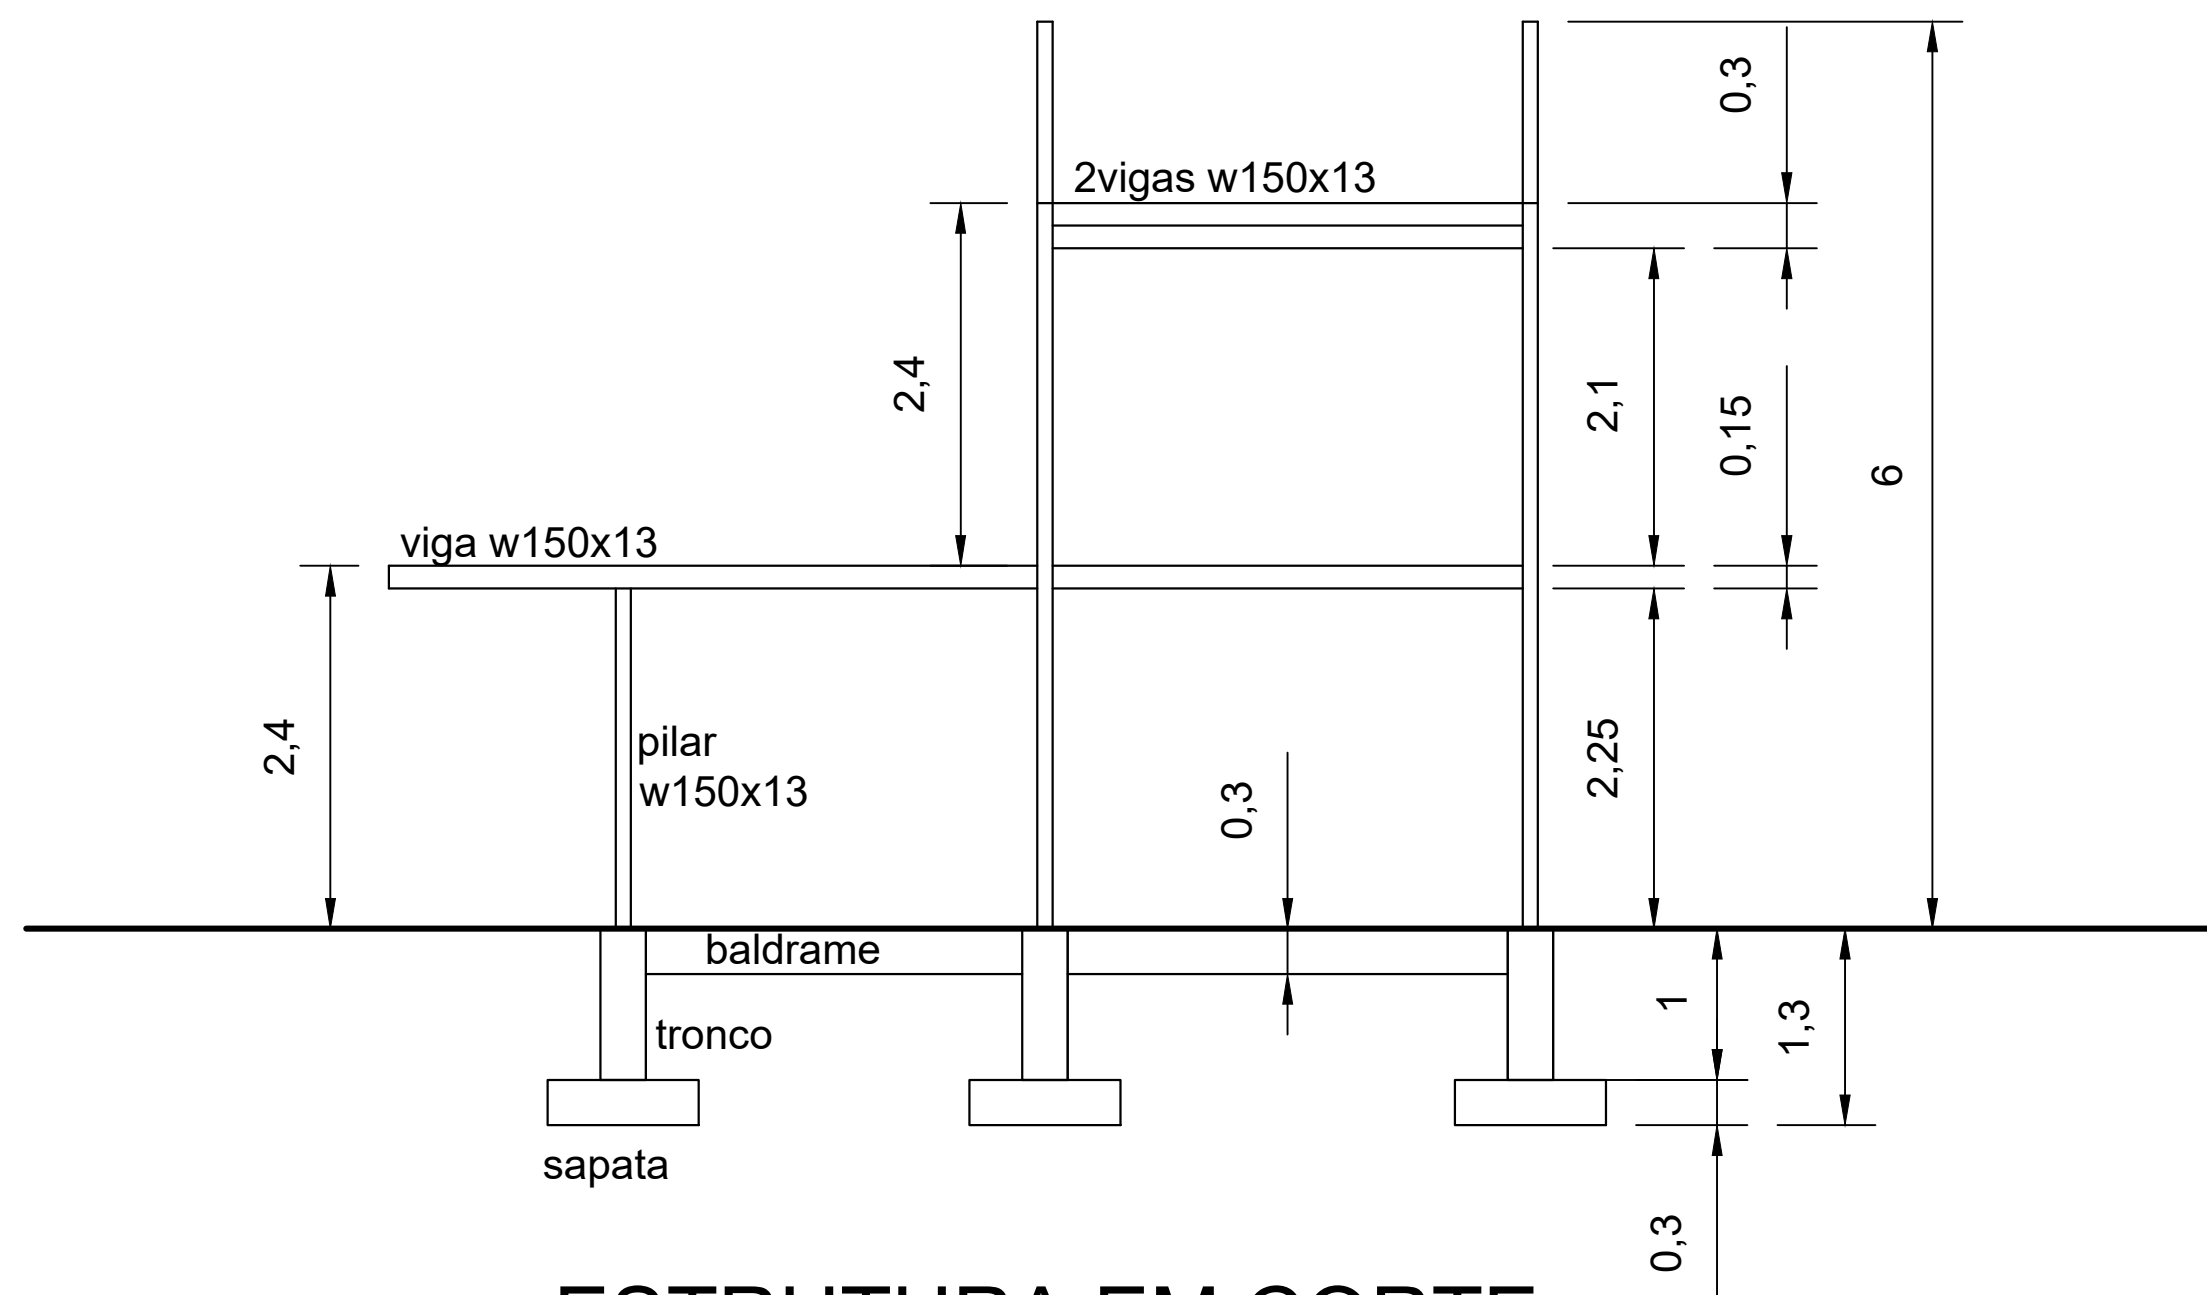




ESTRUTURA EM CORTE

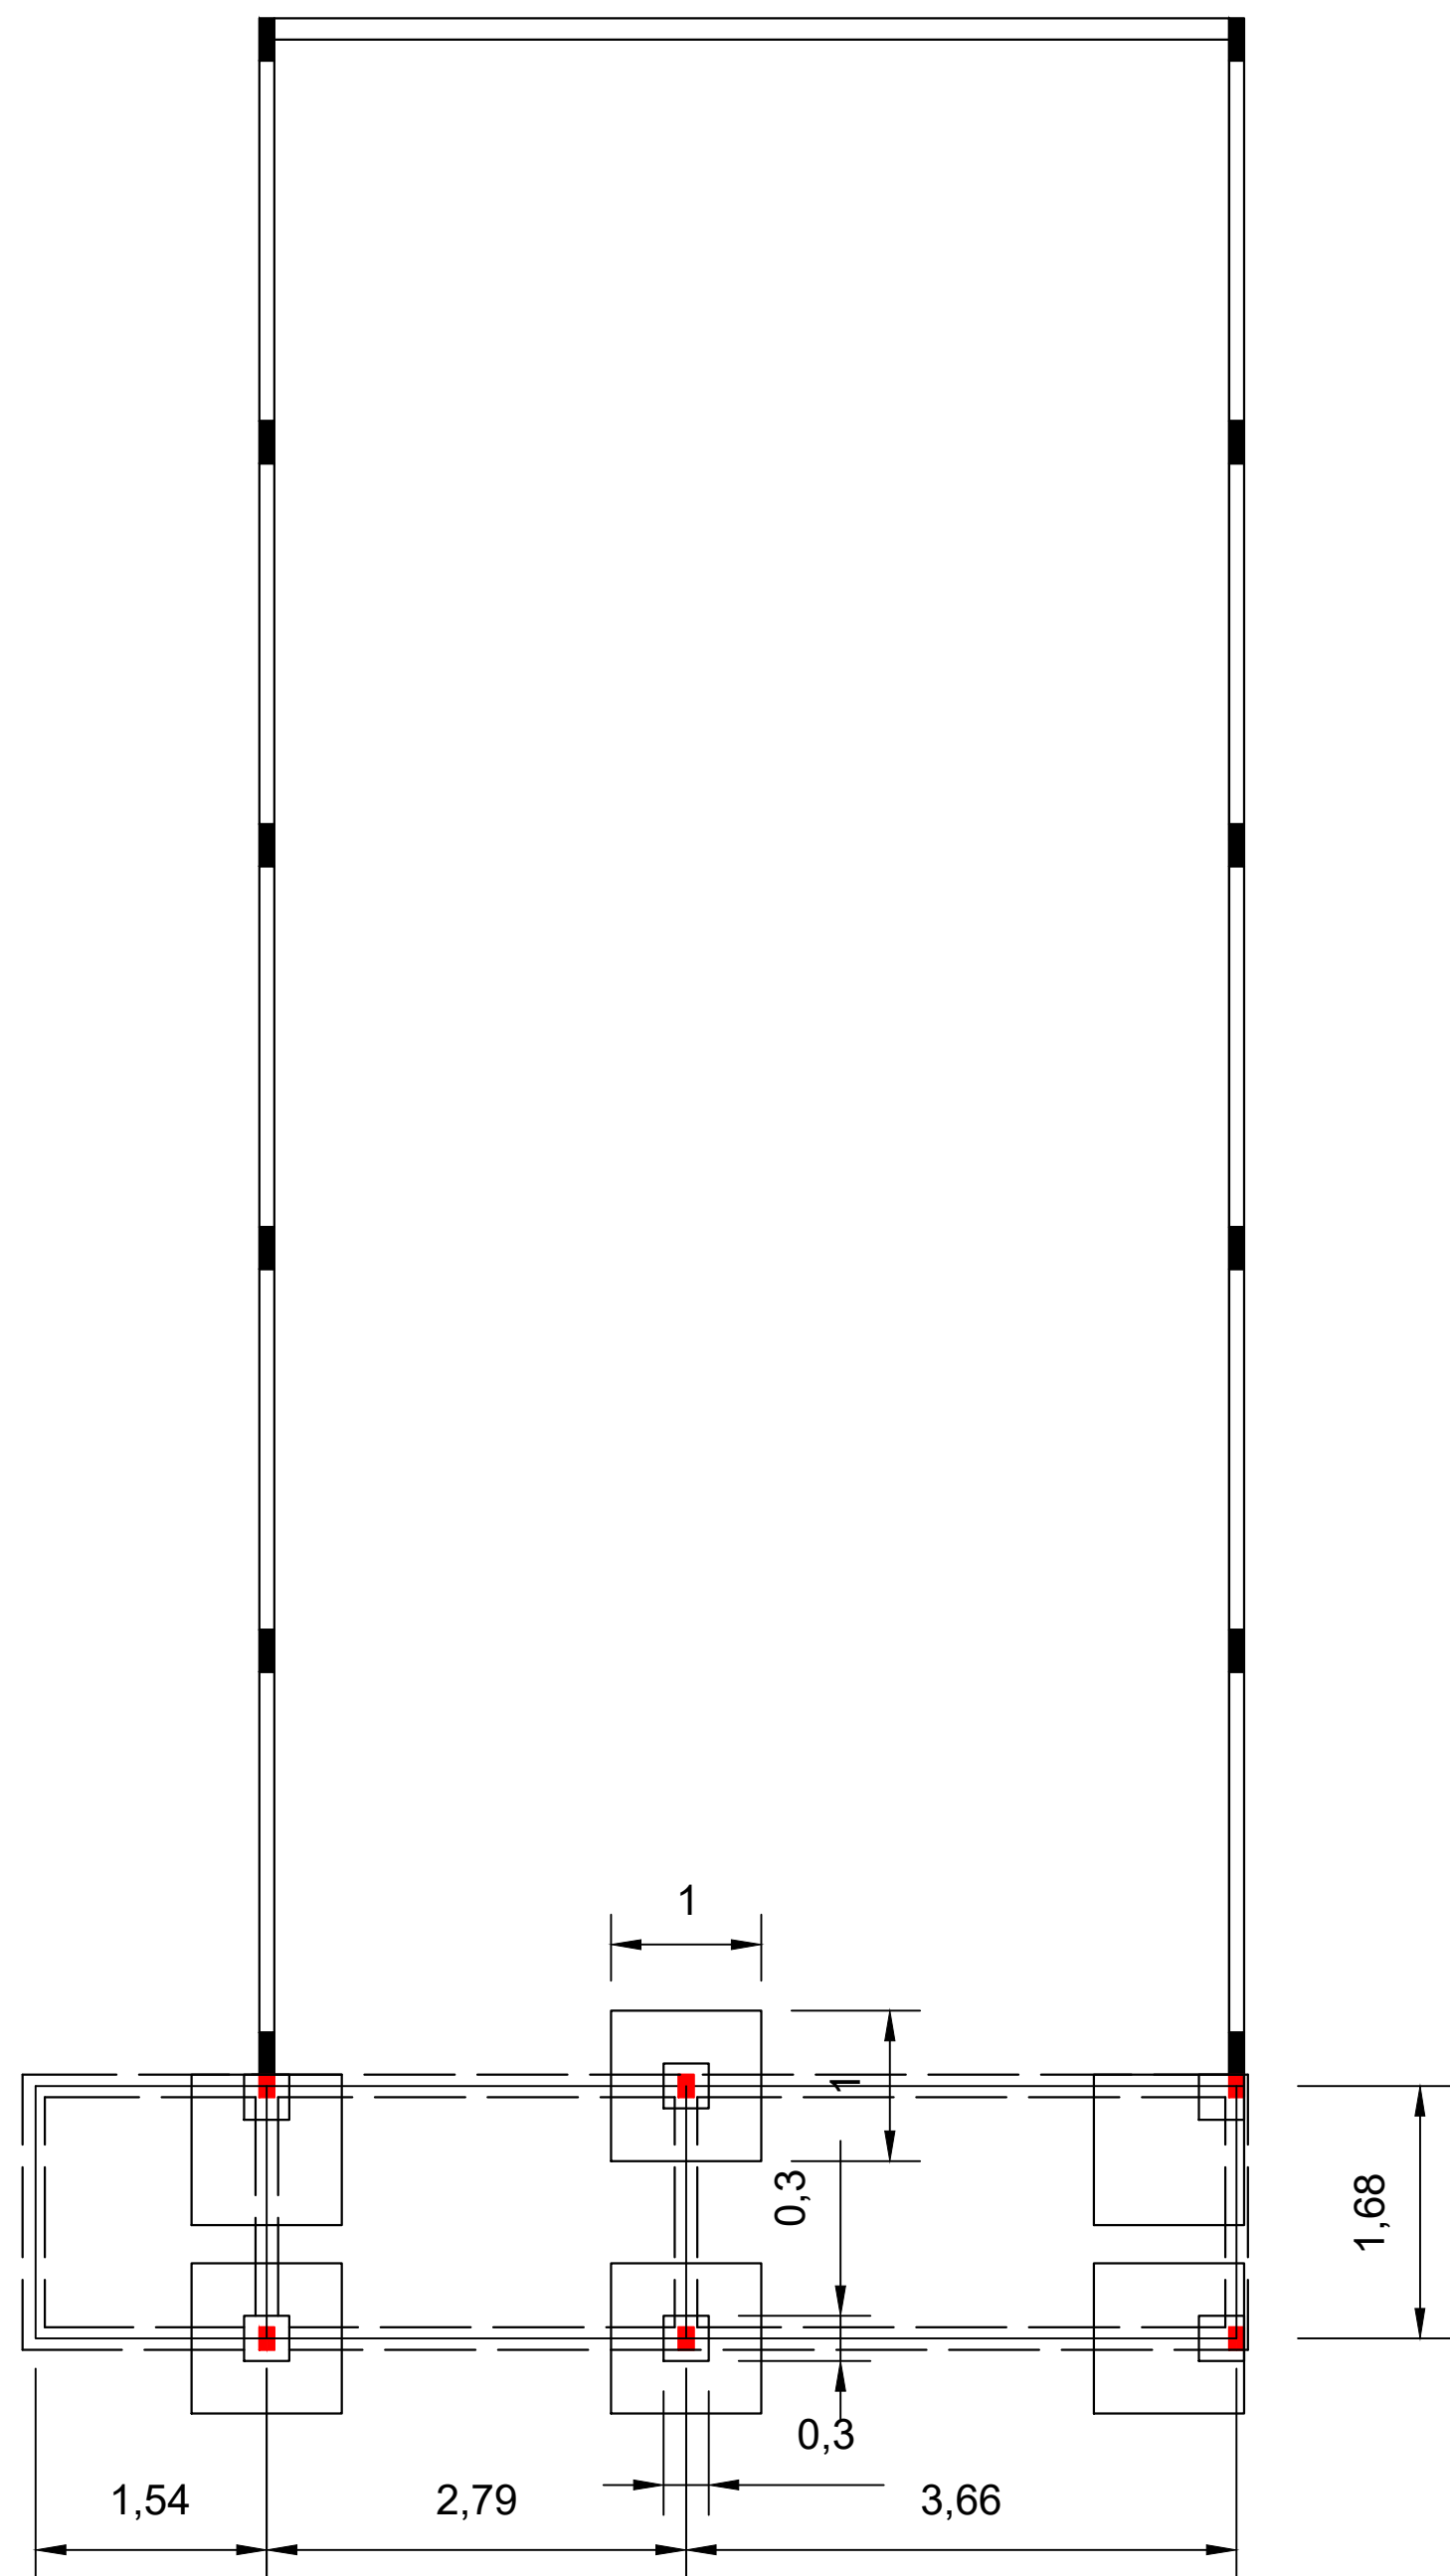


ESTRUTURA DAS FUNDAÇÕES - PLANTA BAIXA

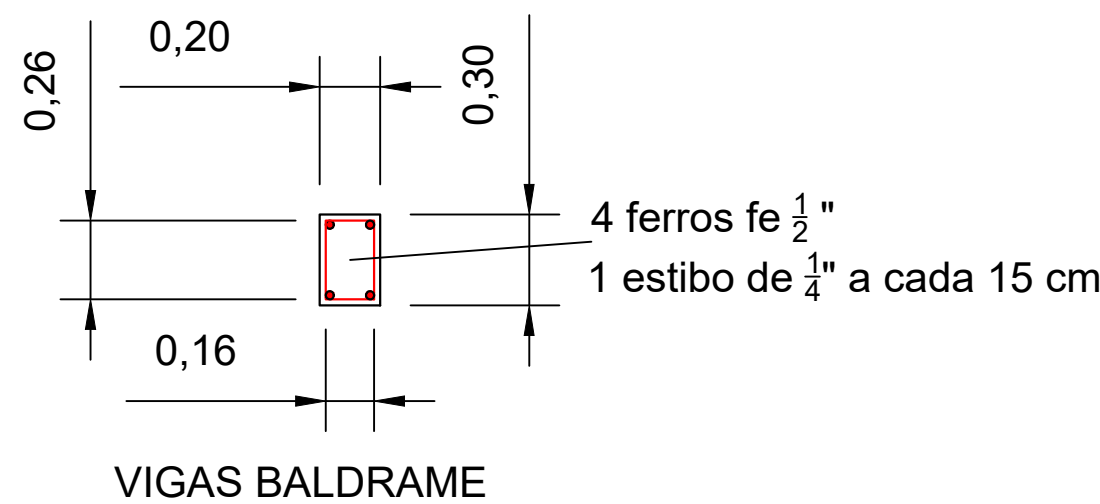

DETALHE DAS FUNDAÇÕES

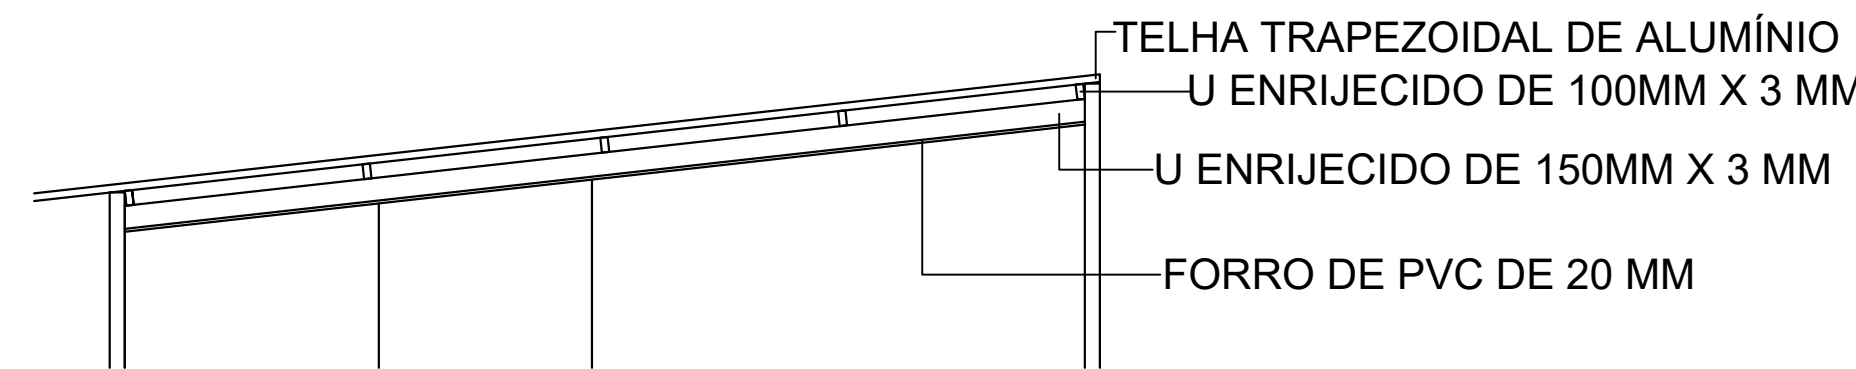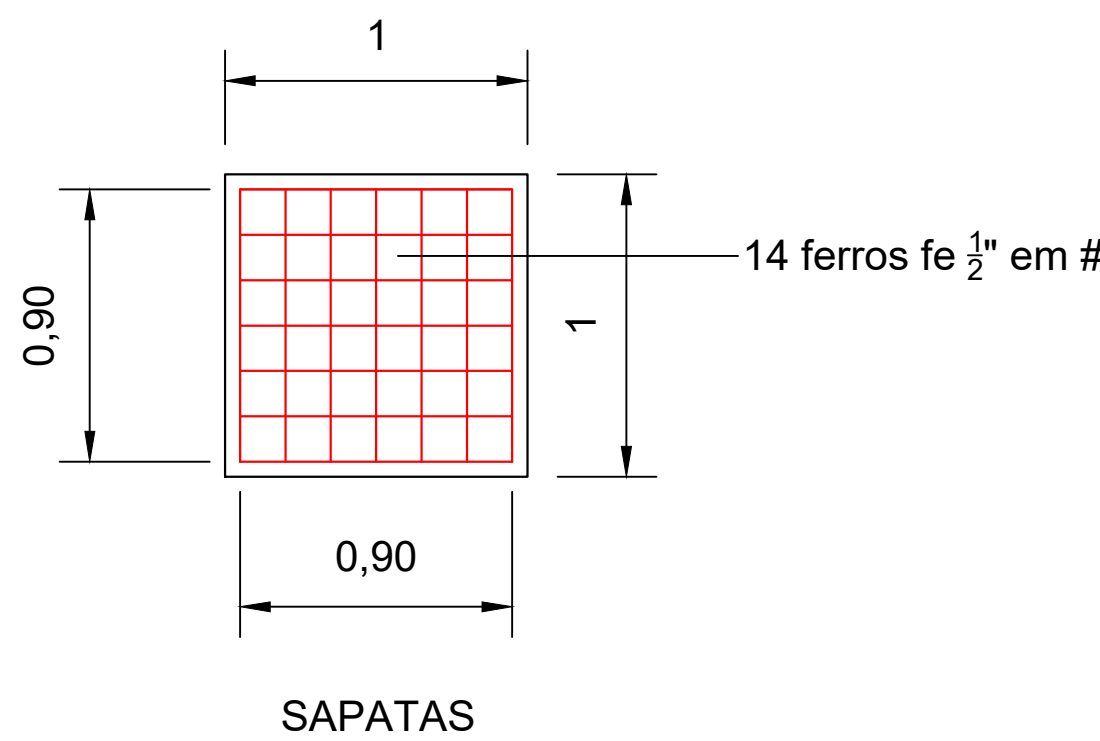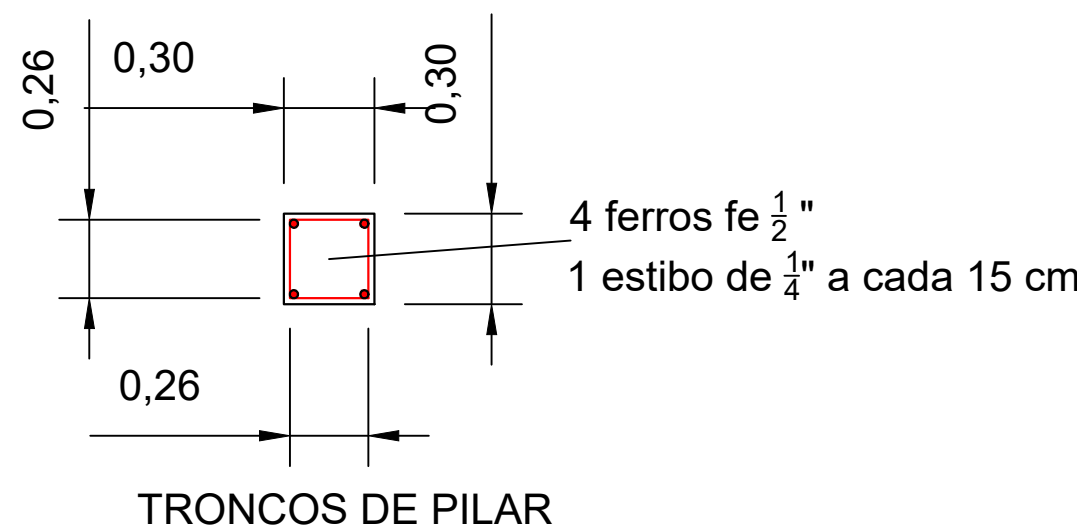

CORTE TRANSVERSAL DO TELHADO

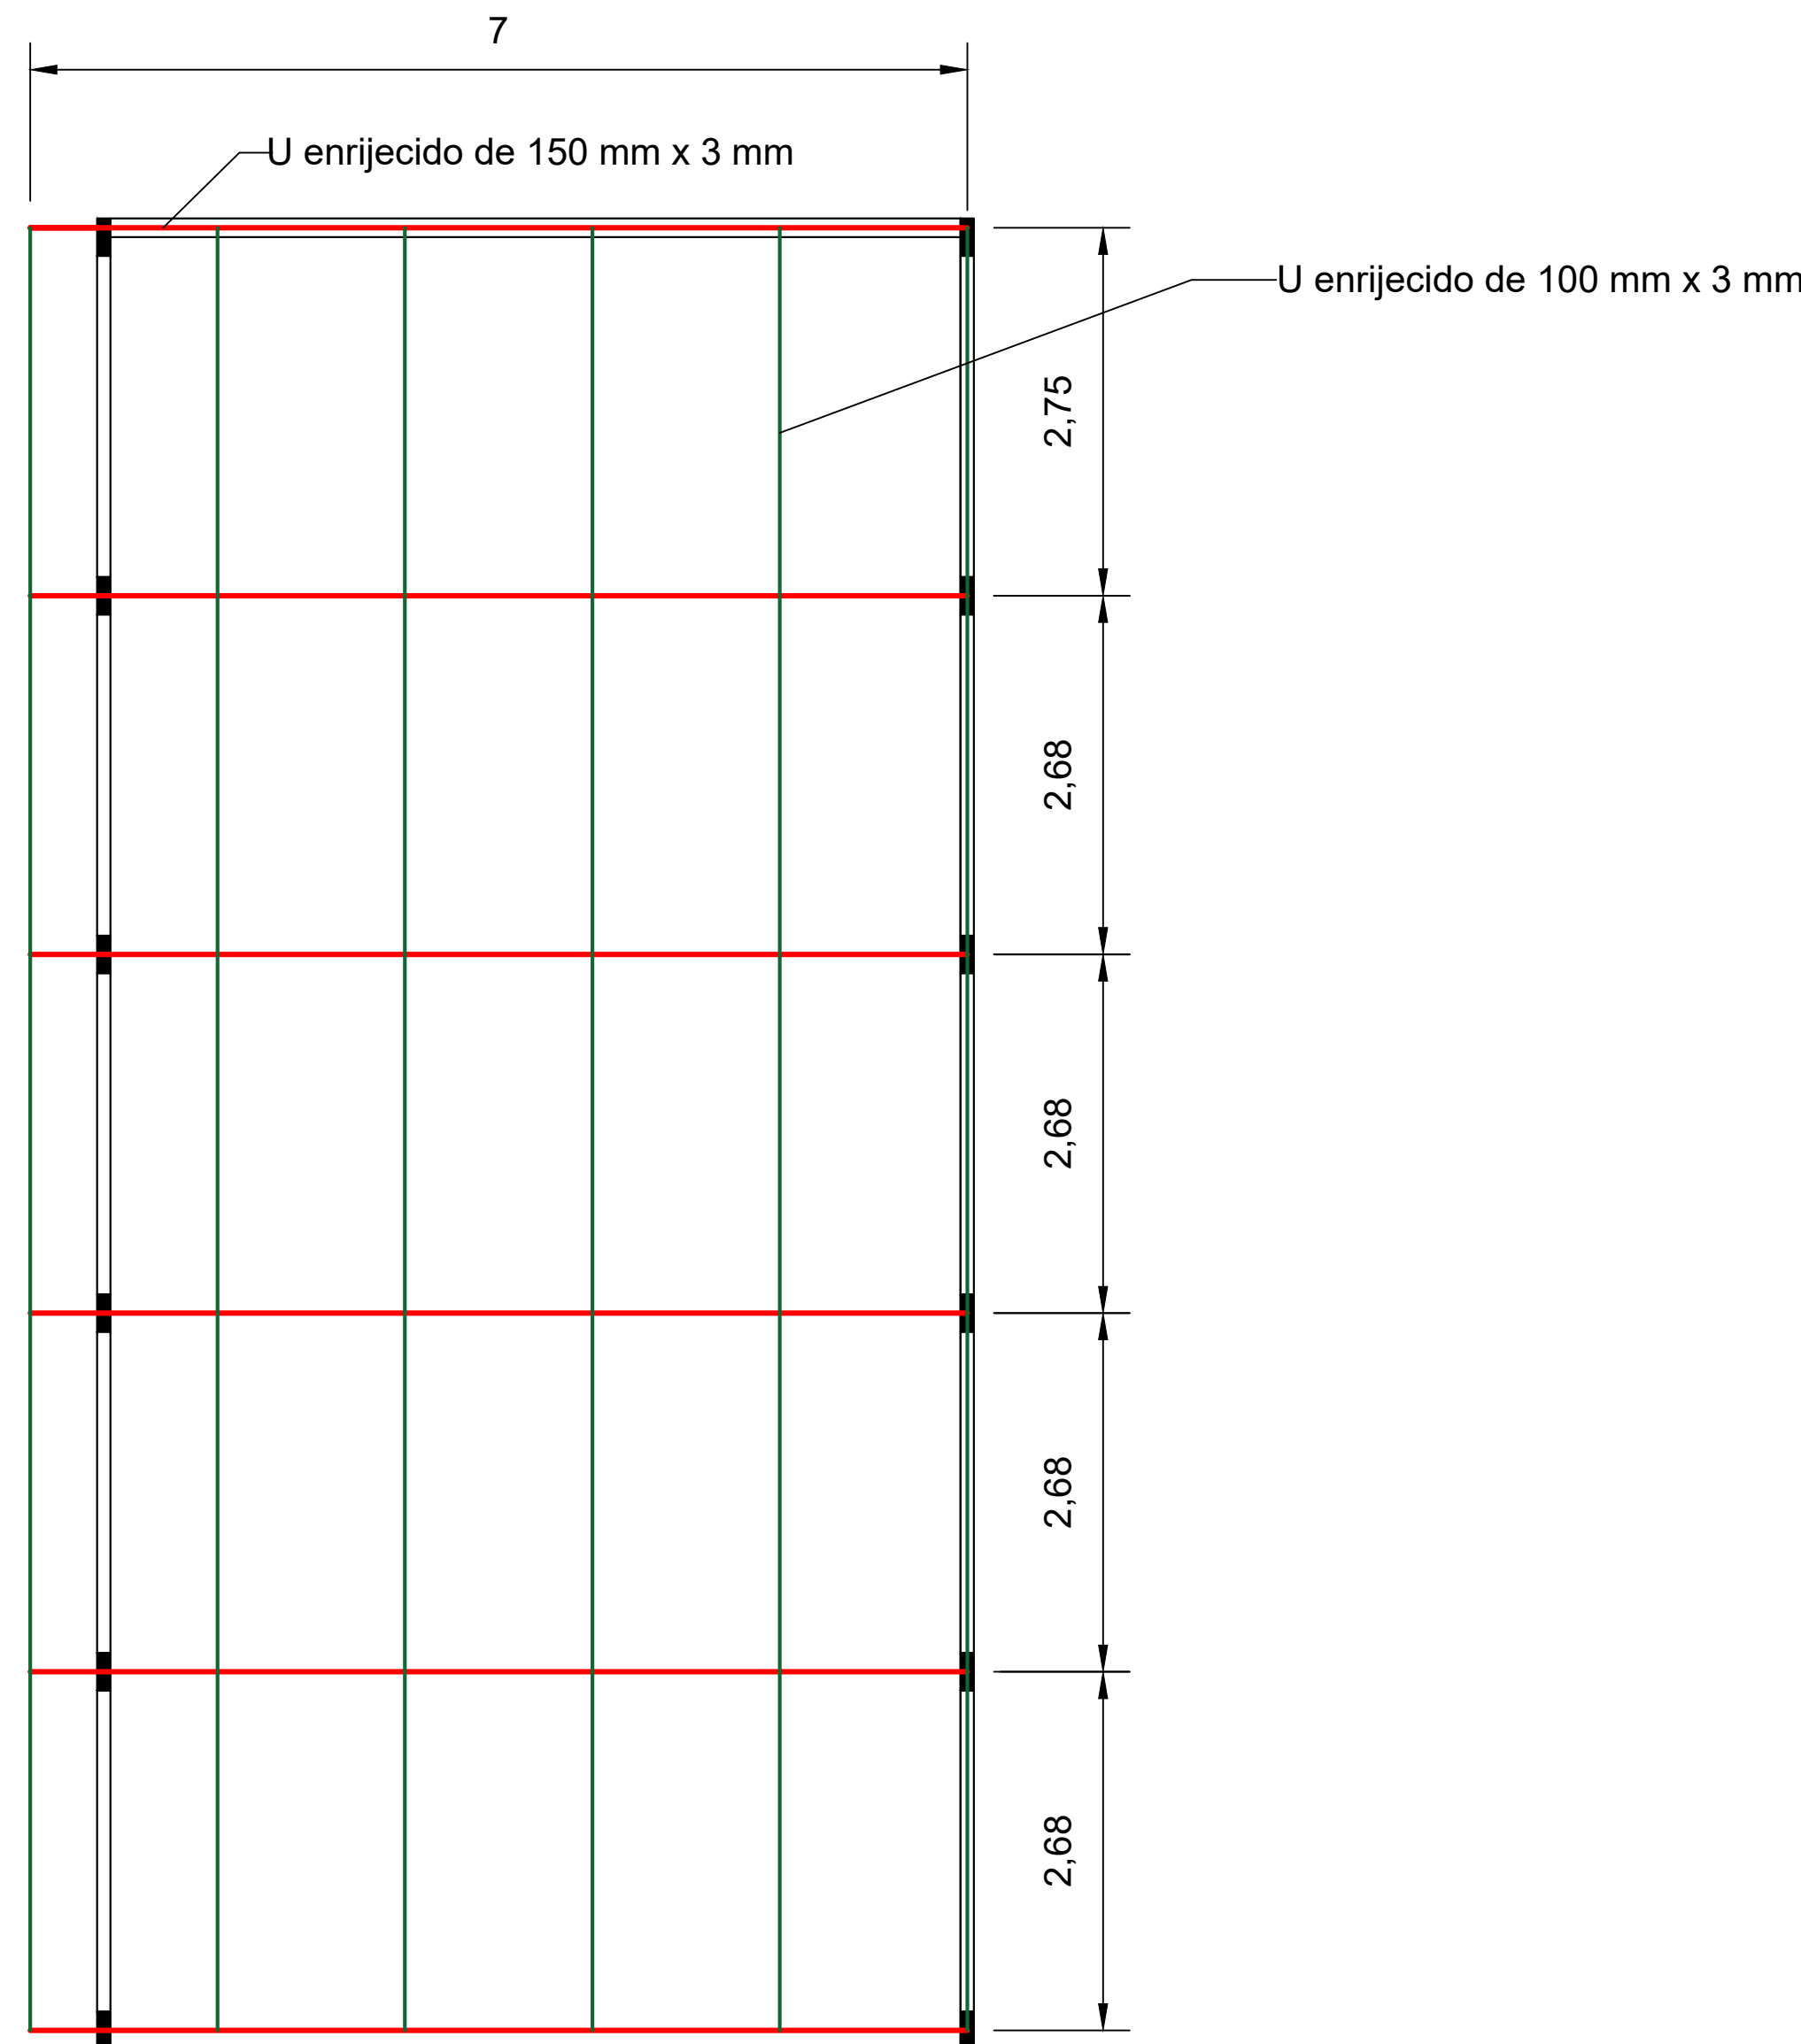

ESTRUTURA DO TELHADO - PLANTA BAIXA

PROJETO- HERBERT ELOY RAMIREZ CAVIJO - ARQUITETO - CAU - A-3.117-8 - SUCOM - 3.946

HERBERT ELOY RAMIREZ CAVIJO
A R Q U I T E T O

PROJETO ESTRUTURAL PLANTAS BAIXAS E CORTES ESCALA 1/50

ENDEREÇO: DATA: 31/07/2024

ASSINATURA: ASSINATURA: RESPONSÁVEL TÉCNICO: Herbert Eloy Ramirez Clavijo Tel: 9208 7747 / 3321 0985 hrcavijo@gmail.com PROPRIETÁRIO: ACCABEM

05
05