


Pianta Piano Terra Variante

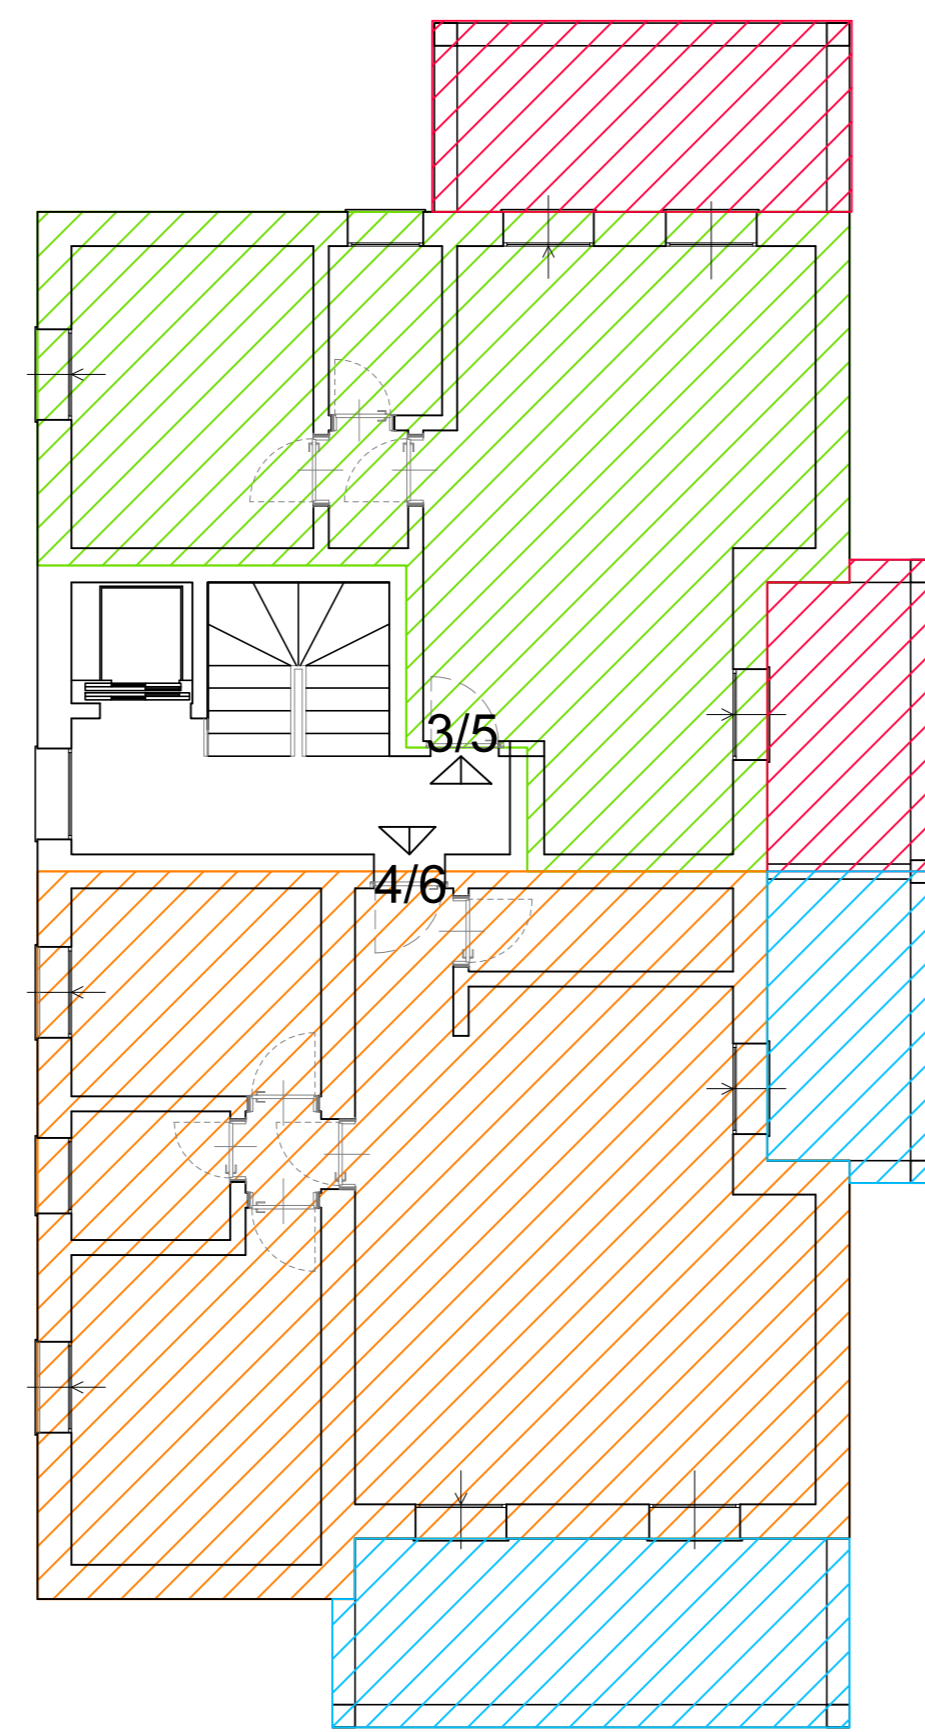

Pianta Piano Primo/Secondo Variante

Case "K"
Edificio B
Superfici degli appartamenti e degli spazi esterni

Appartamento 1B	
Sup. interna	67,10 mq
Sup. giardino	430 mq
Appartamento 2B	
Sup. interna	93,90 mq
Sup. giardino	500 mq
Appartamento 3B	
Sup. interna	67,10 mq
Sup. terrazzi	14,04 mq + 8,74 mq = 22,79 mq
Appartamento 4B	
Sup. interna	93,90 mq
Sup. terrazzi	16,86 mq + 8,74 mq = 25,60 mq
Appartamento 5B	
Sup. interna	67,10 mq
Sup. terrazzi	14,04 mq + 8,74 mq = 22,79 mq
Appartamento 6B	
Sup. interna	93,90 mq
Sup. terrazzi	16,86 mq + 8,74 mq = 25,60 mq

COMUNE DI BORDIGHERA	
Richiedente: IMMOBILIARE CHIAVARESE S.R.L. P.Mameli 4/2 sc.dx - 17100 SAVONA Sv P.IVA 01636650093 firma e timbro _____	
Oggetto dell'intervento: Area n°2 della zona C1a di P.R.G Bordighera - IMPERIA	
Tipo di intervento: Intervento	
Oggetto della tavola: PROGETTO Calcolo della superficie degli appartamenti Edificio B	
Scala: SCALA 1:100	Tavola n°: 12 b
Data: OTTOBRE 2020	
Progettista:	