

Caderno executivo

Quarto Duda

Rua Almirante Barroso

Ed. Terrazi di Monti


Cliente: Maria Eduarda Rosso Góes

10/10/2020

Julia Back

ARQUITETURA + INTERIORES + PAISAGISMO

Planta baixa / medidas gerais


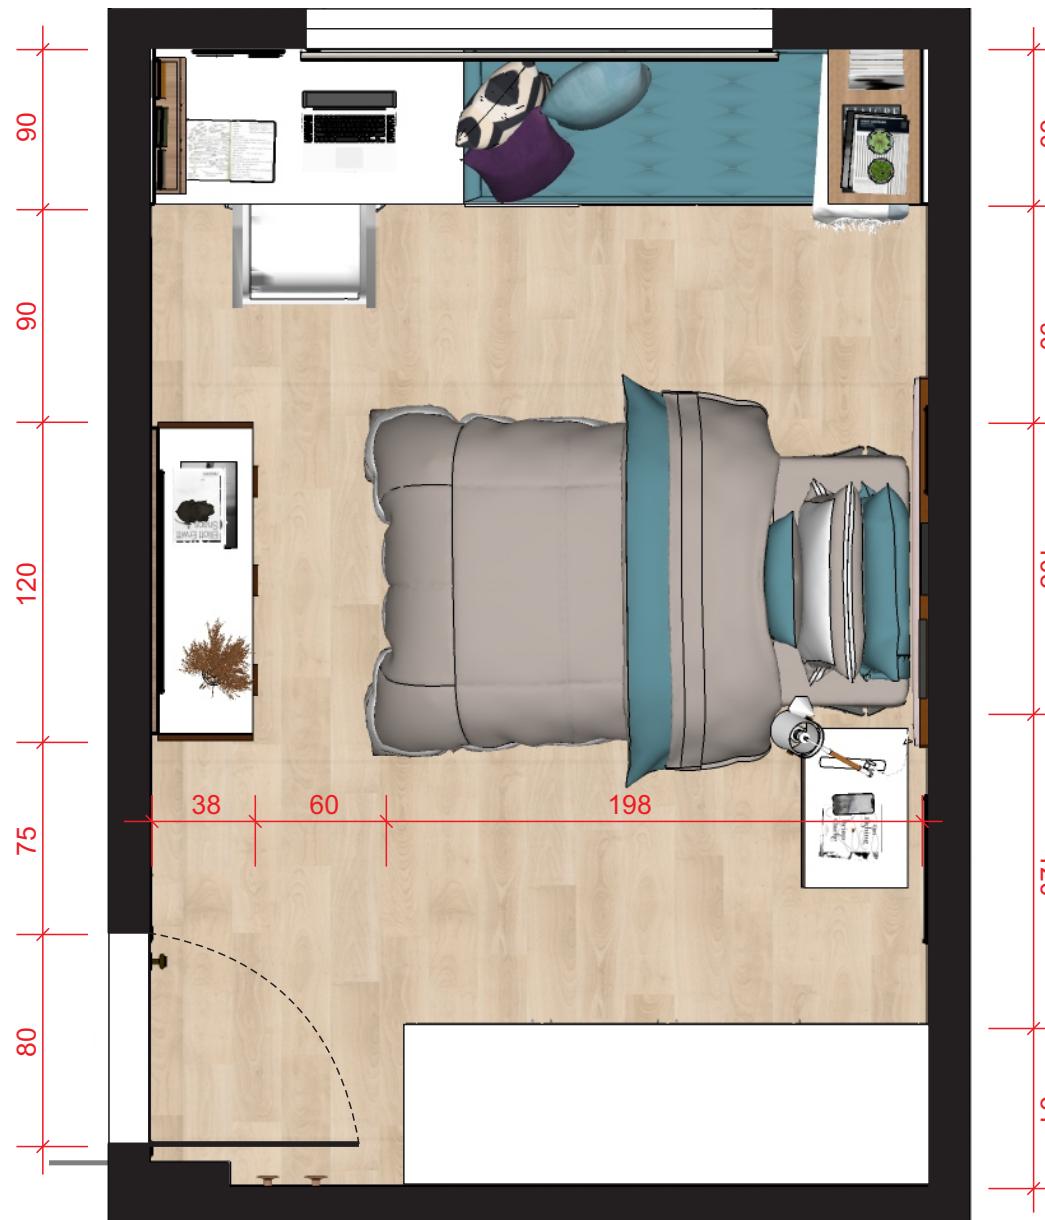


01/09

Julia Back
ARQUITETURA + INTERIORES + PAISAGISMO

Planta baixa / medidas gerais



(ver detalhamento pág. 3)

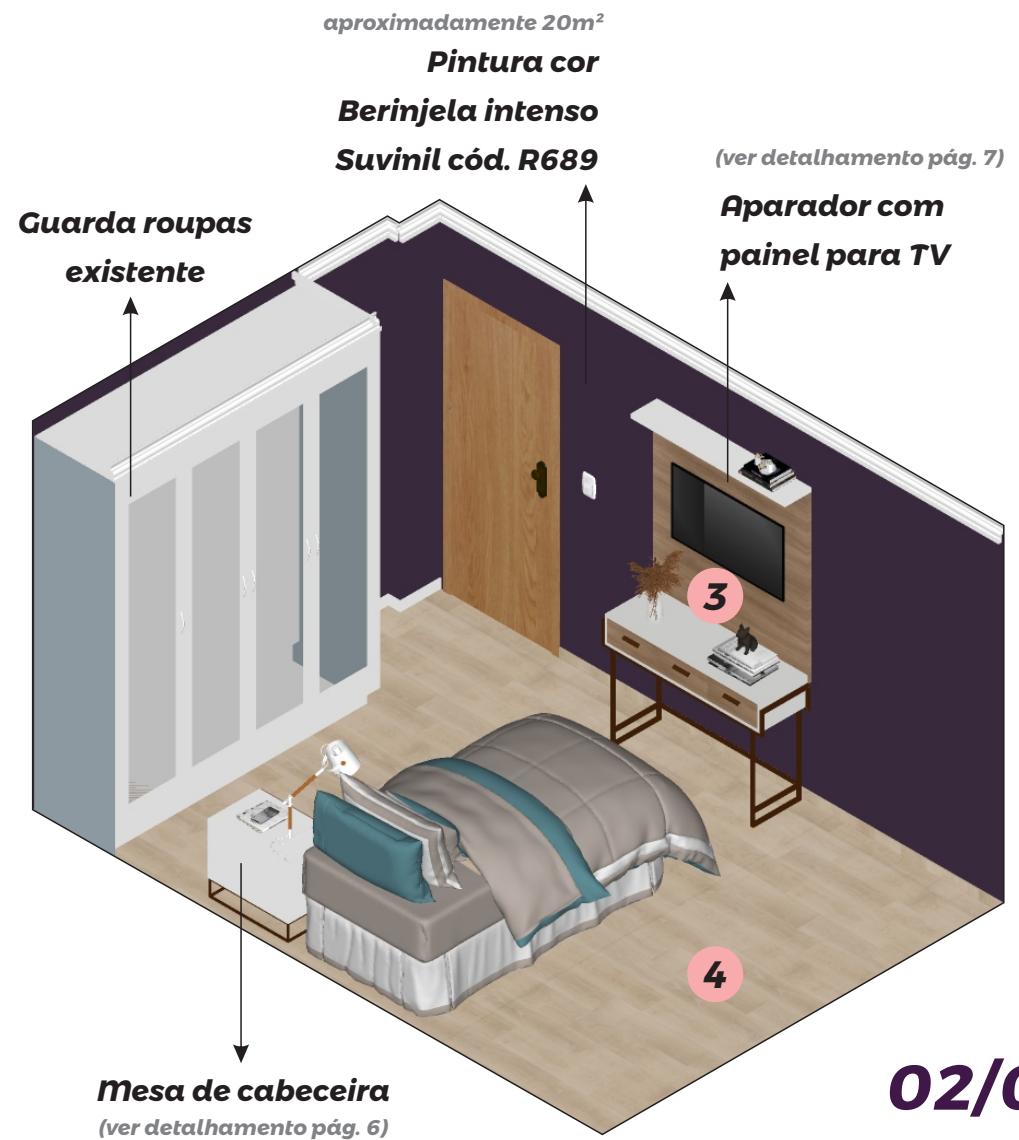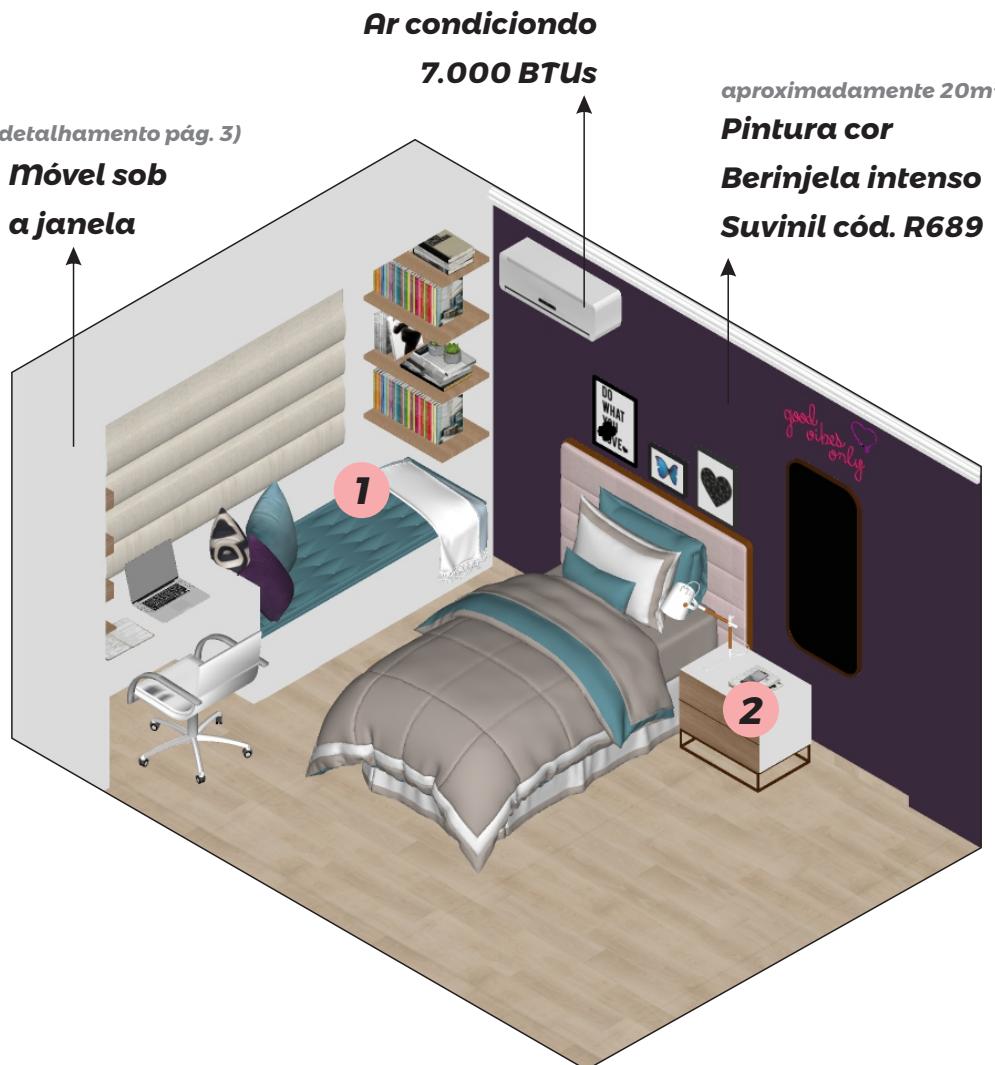

02/09



Julia Back
ARQUITETURA • INTERIORES • PAISAGISMO

1 Detalhamento marcenaria sob a janela

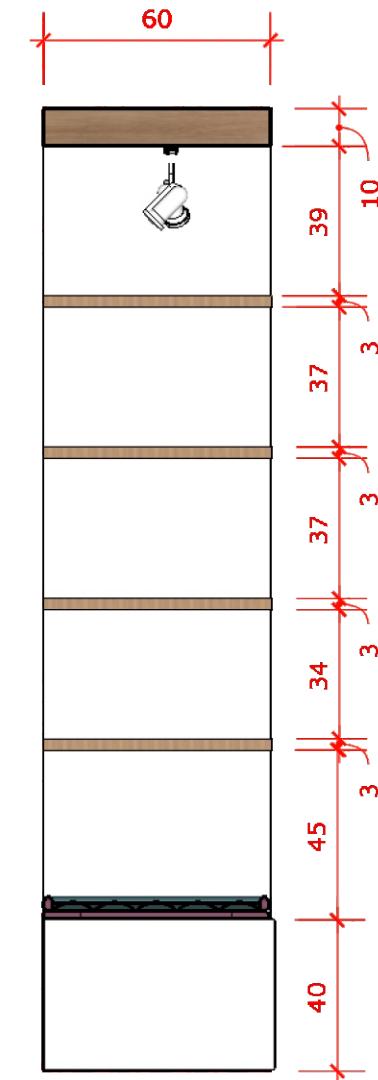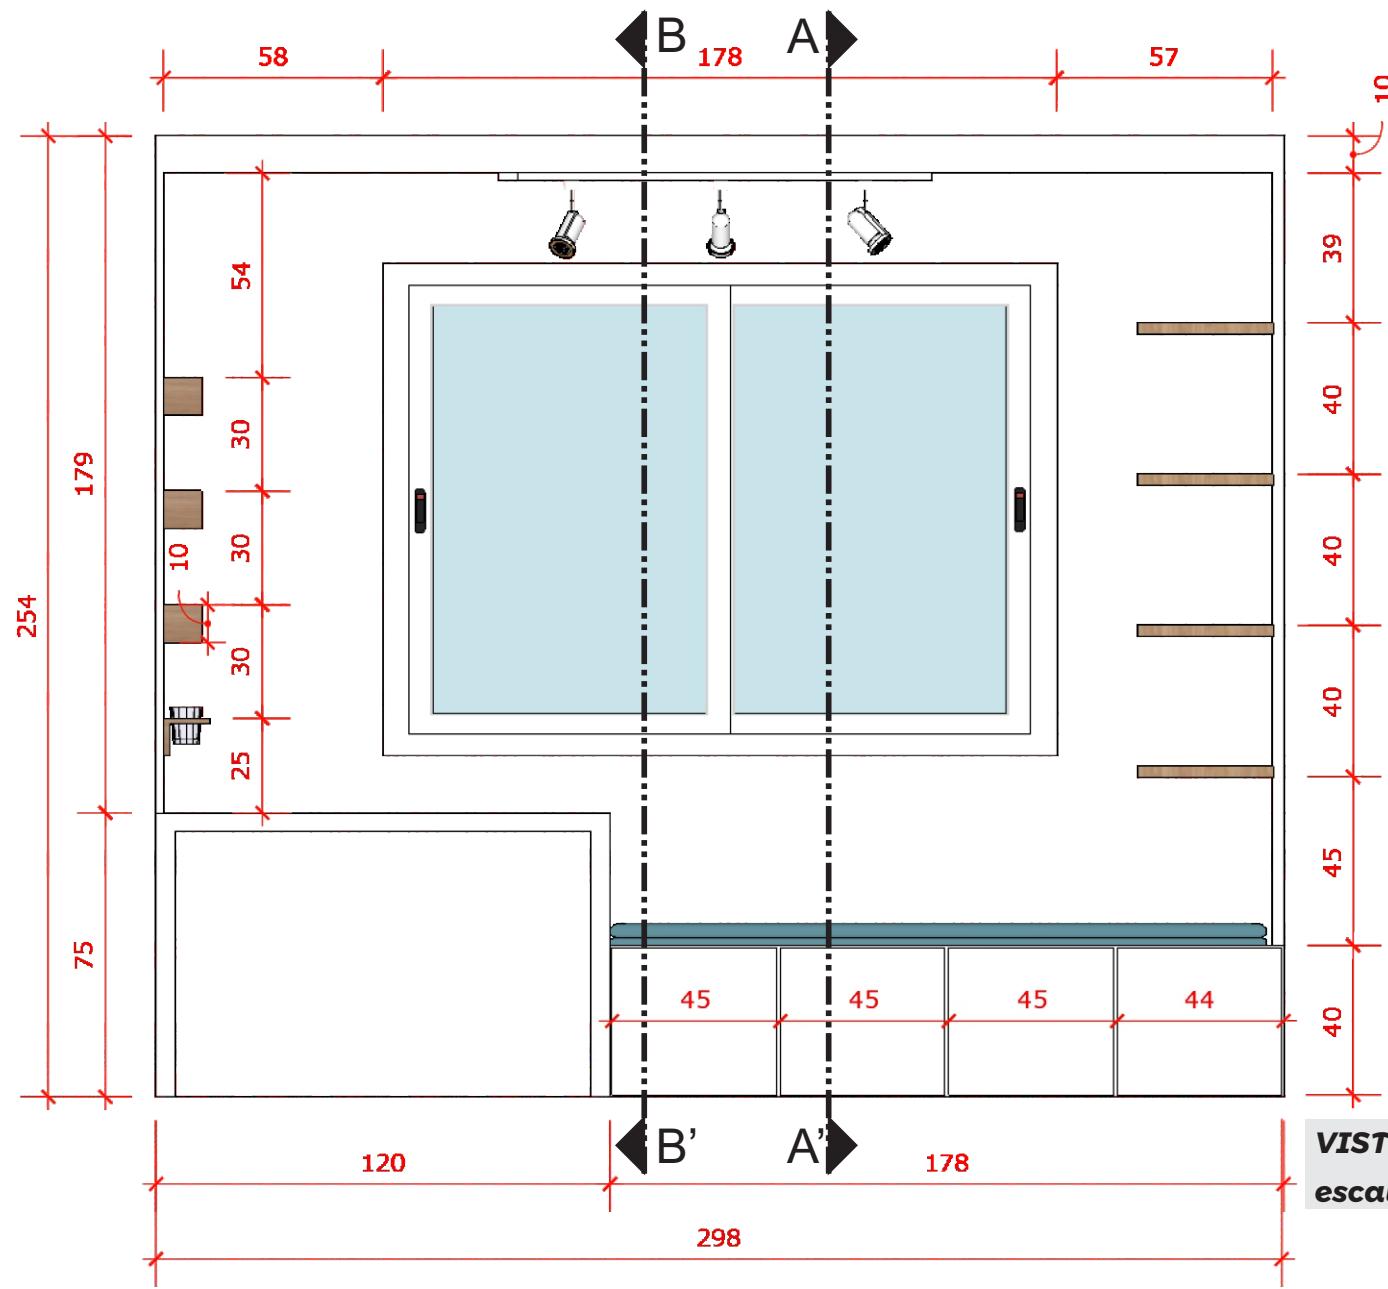

03/09

1 Detalhamento marcenaria sob a janela

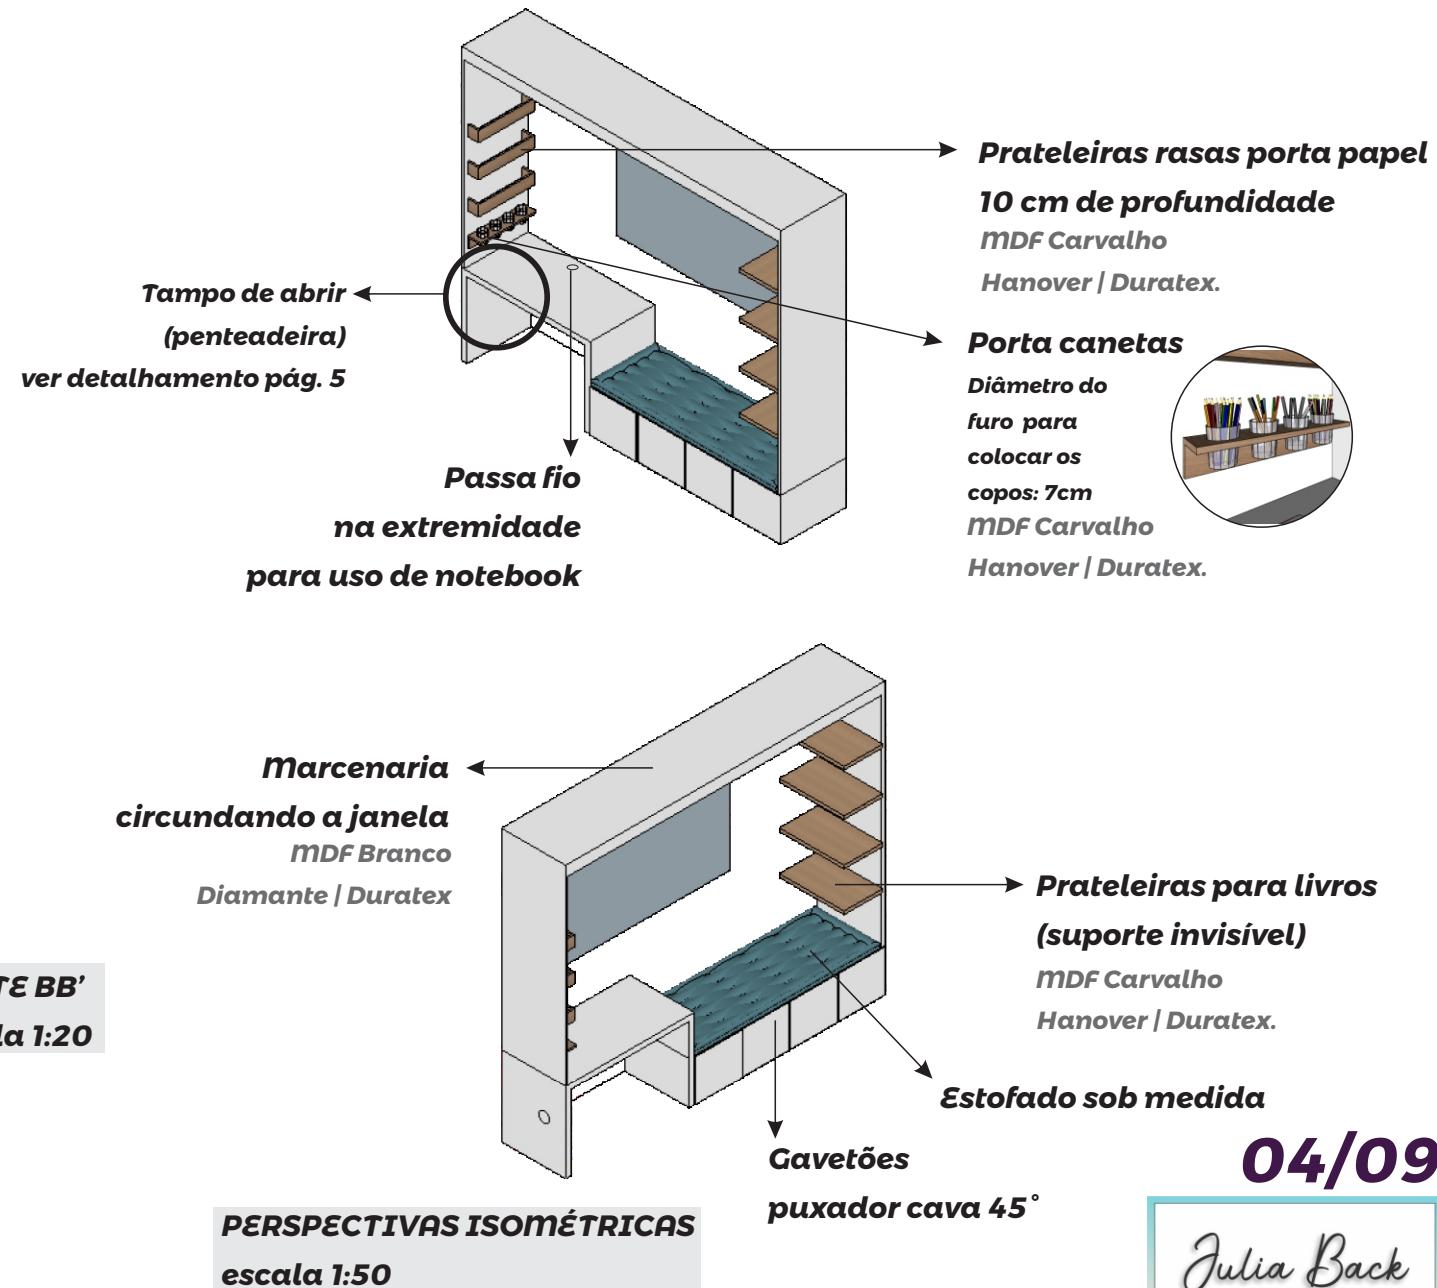
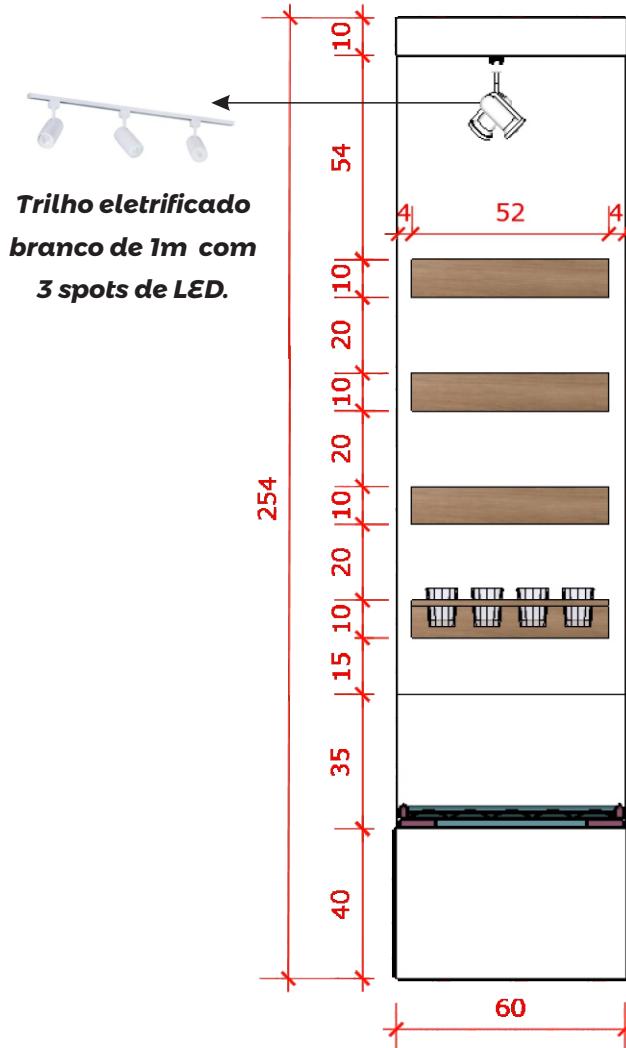


04/09

Julia Back

ARQUITETURA • INTERIORES • PAISAGISMO

Detalhamento escrivaninha/penteadeira

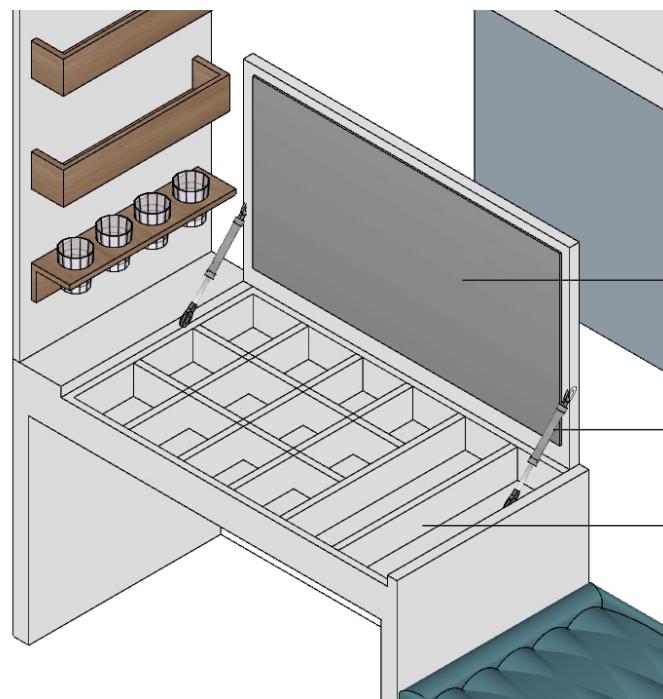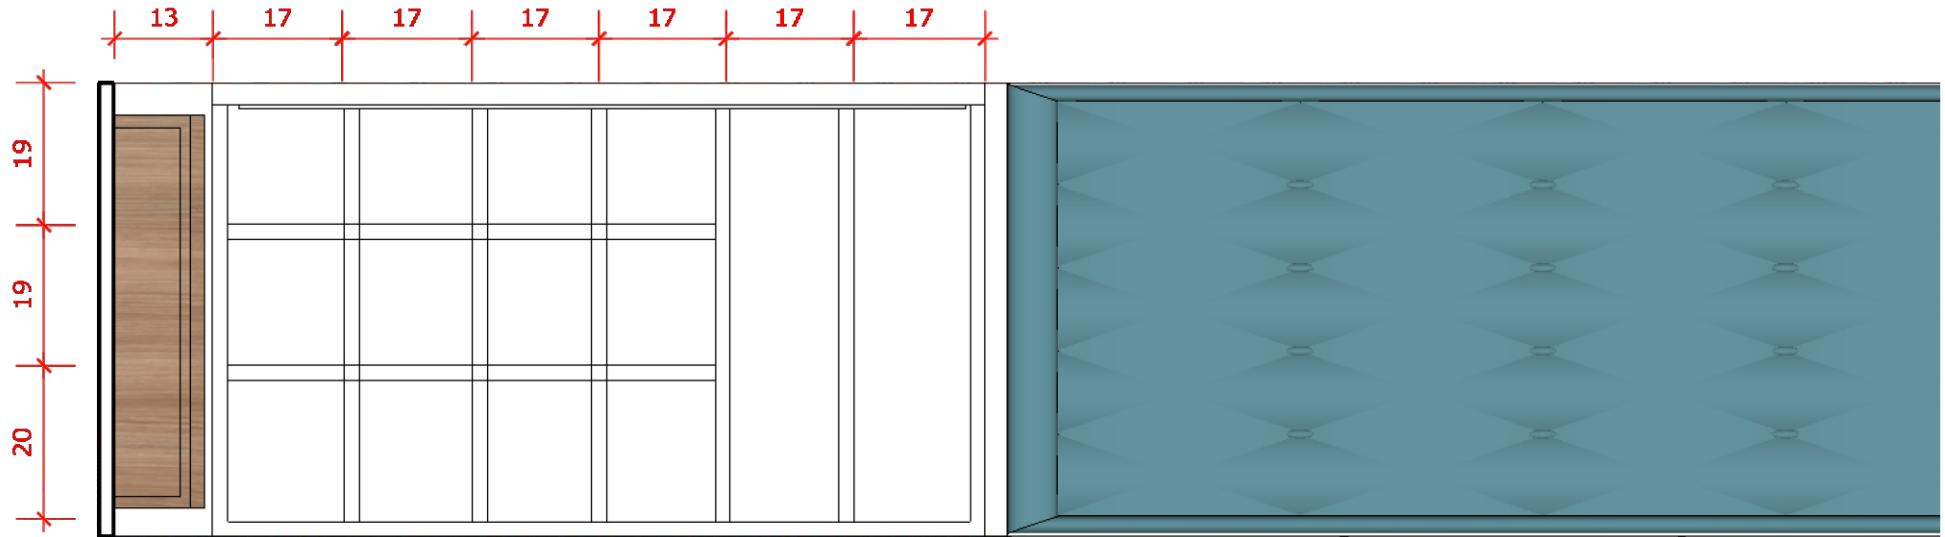


VISTA SUPERIOR
escala 1:10

PERSPECTIVA ISOMÉTRICA


05/09

Julia Back
ARQUITETURA • INTERIORES • PAISAGISMO


2 Detalhamento mesa de cabeceira

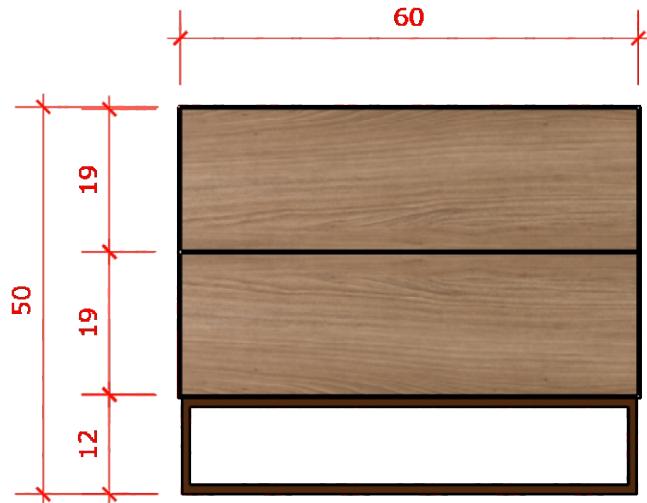

VISTA FRONTAL
escala 1:10

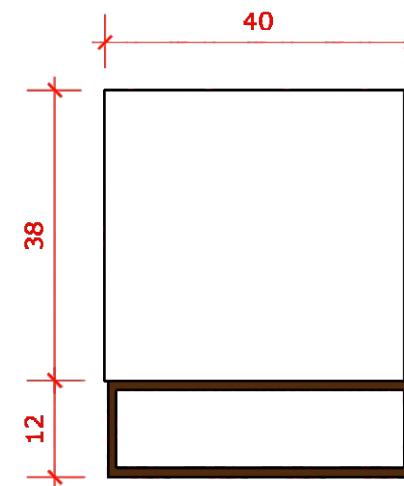


VISTA LATERAL
escala 1:10

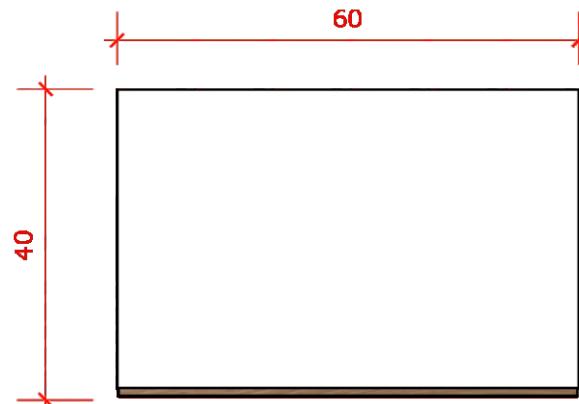

VISTA SUPERIOR
escala 1:10

Estrutura em metalon
3x3cm com pintura
eletrostática rose gold

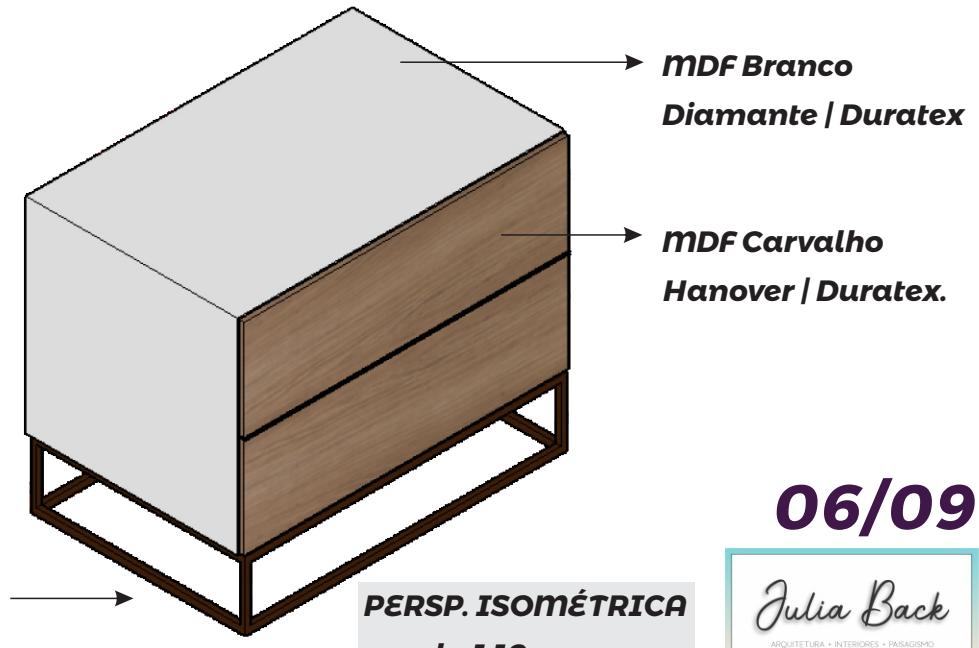


PERSP. ISOMÉTRICA
escala 1:10

06/09


Julia Back
ARQUITETURA • INTERIORES • PESAGISMO

3

Detalhamento aparador

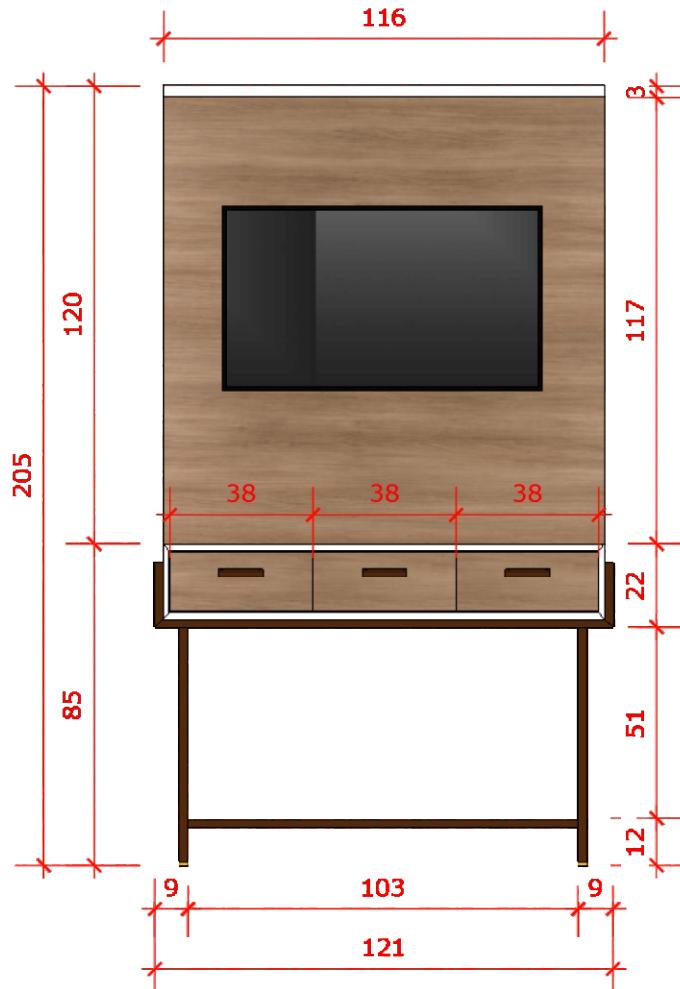

VISTA FRONTAL
escala 1:20

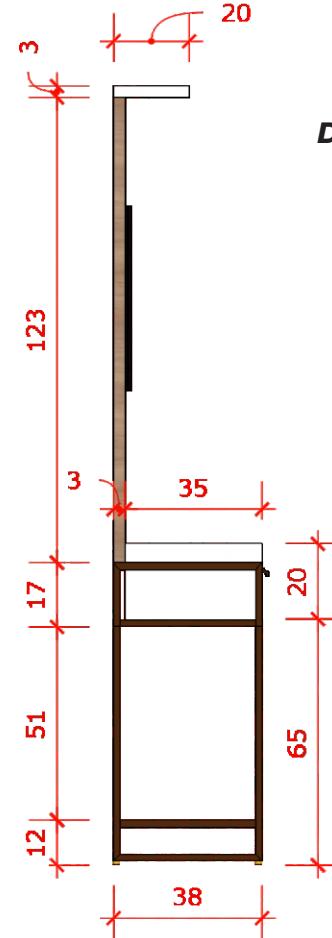


VISTA LATERAL
escala 1:20

PERSP. ISOMÉTRICA
escala 1:10

MDF Branco

Diamante / Duratex

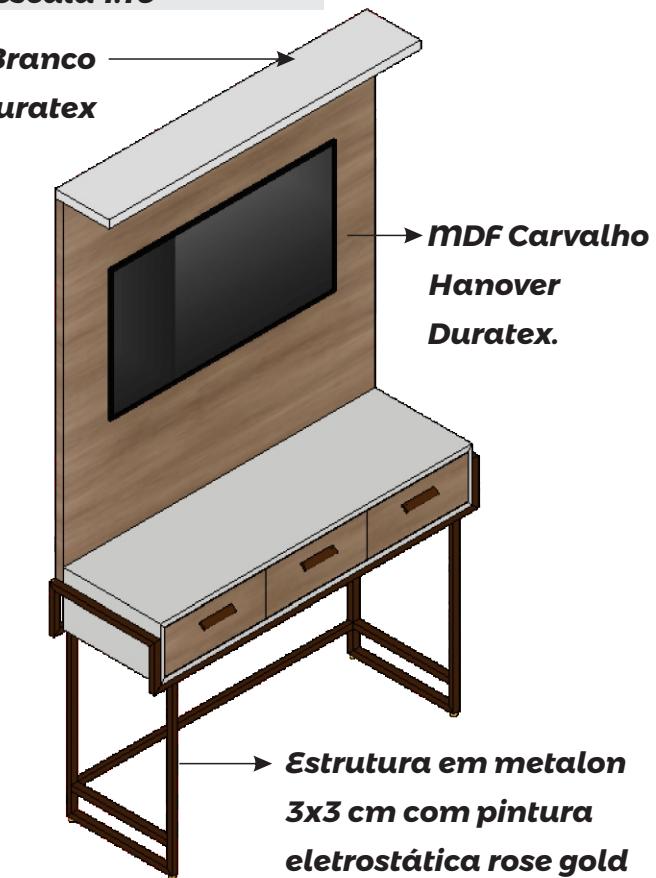


07/09

Julia Back

ARQUITETURA • INTERIORES • PAISAGISMO

4

Paginação de piso

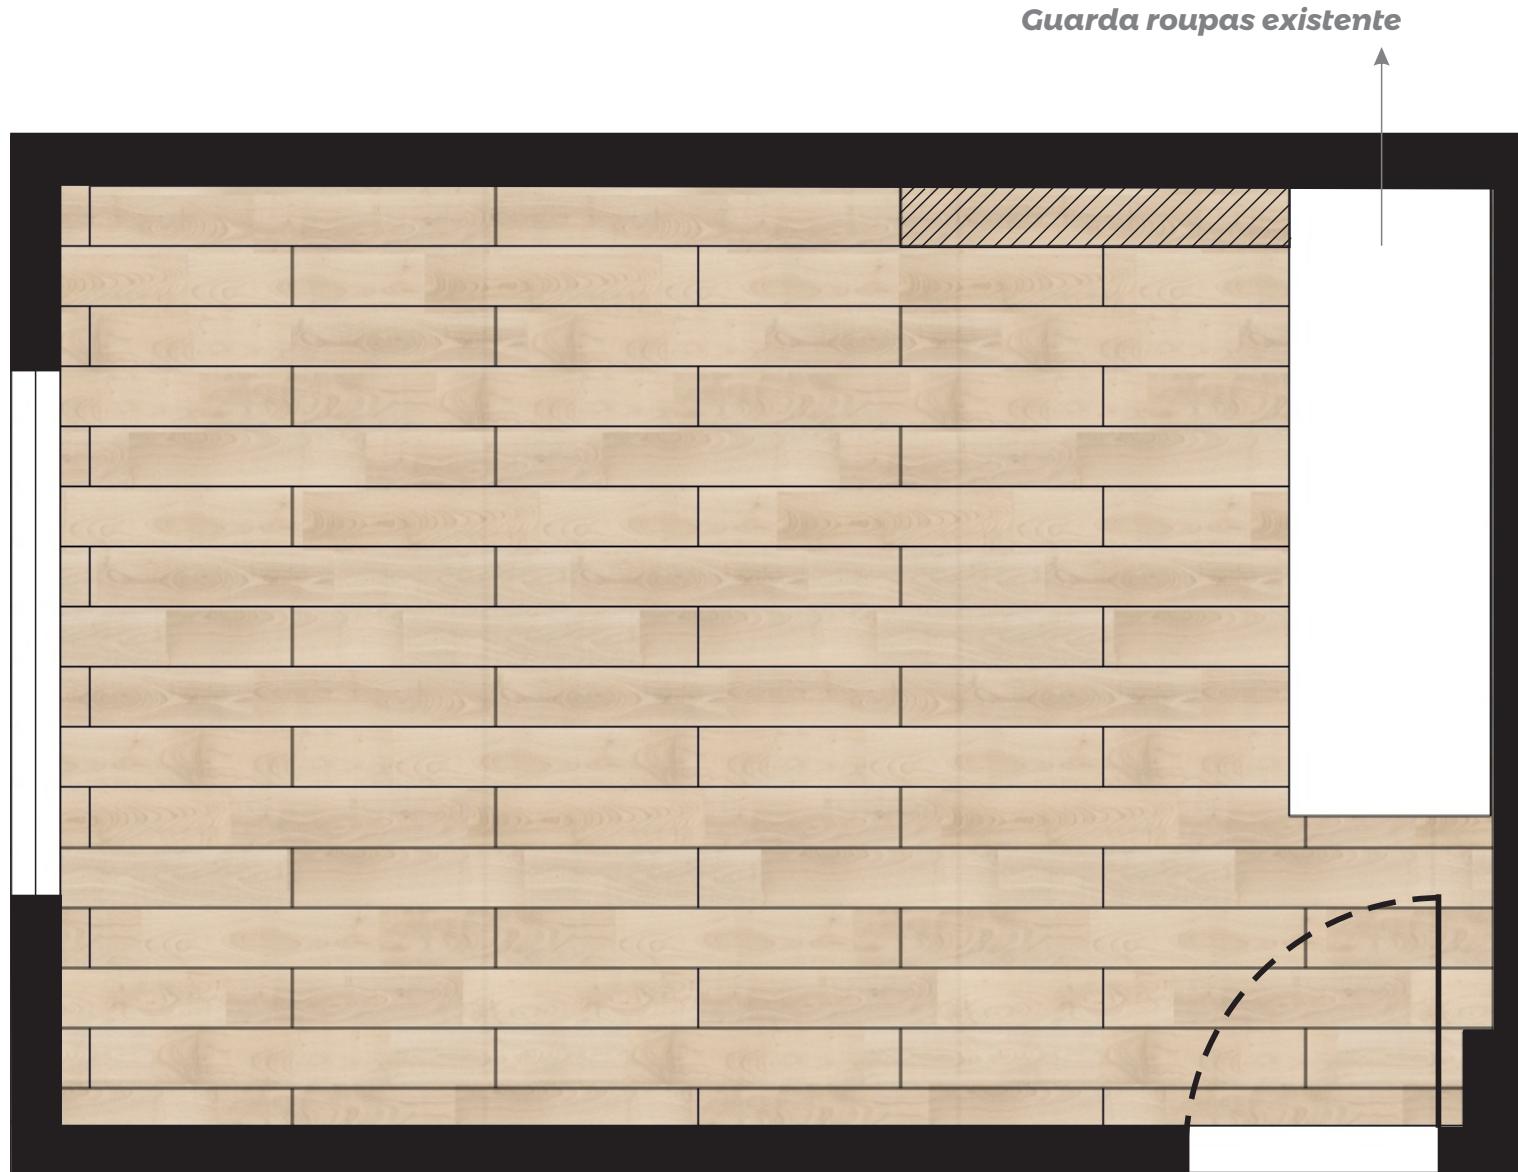

Guarda roupas existente



Formato: Régua

192x1230mm

37009384

**Piso Vinílico Tarkett
Linha Injoy - Papoula
1,23 x 0,19 m**

08/09

Julia Back

ARQUITETURA • INTERIORES • PAISAGISMO

Imagens renderizadas



09/09

Imagens renderizadas



09/09

Imagens renderizadas



09/09

Imagens renderizadas



09/09