


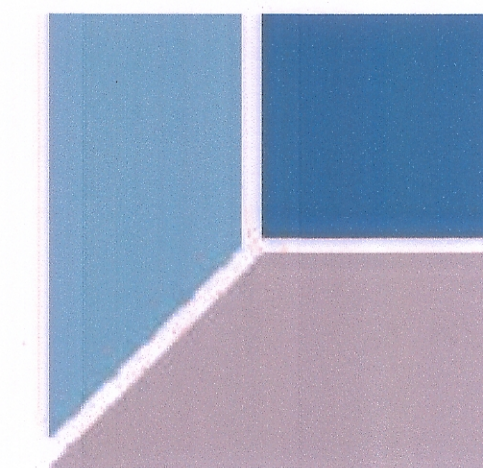

FINCA
CONSTRUCCIONES

Carretera Nacional Km. 1900 Loc. 55
Plaza palmares sur
Tels. 1099-4252 1099-4242

Catujanes II


Propietario:
Gerardo González
Proyecto:
Rodrigo Benitez Blanch
Dibujo: R. B. B.
Fecha: 29 Noviembre 2017

Dirección de obra:
Lote __, Manzana __, Privada Residencial Catujanes
Monterrey N.L.
Terreno: 300 m2
Área de desplante: 198.8 m2
Área planta baja: 198.8 m2
Área primer nivel: 167.4 m2
Total de m2 construcción cerrada: 366.2 m2
Área de Terraza PB: 26.9 m2
Área de Jardín: 47.2 m2
Plano: Amueblados 2/2

NOMENCLATURA

NFT	Nivel de firme terminado.
NIL	Nivel inferior de losa.
NSL	Nivel superior de losa.
NIP	Nivel inferior de plafon
NJ	Nivel de Jardín.
NFA	Nivel de fondo de alberca.
NSB	Nivel superior de barda.
NSP	Nivel superior de pretil.
ha	Altura de antepecho
NC	Nivel de ceramiento
◆	Nivel indicado en planta.
↓	Nivel indicado en corte o alzado.
▬	Cambio de nivel en piso.
▽	Cambio de material en muro.
▬	Cambio de material en piso.
✕	Cambio de material cielo.

Notas:
Escala 1:50

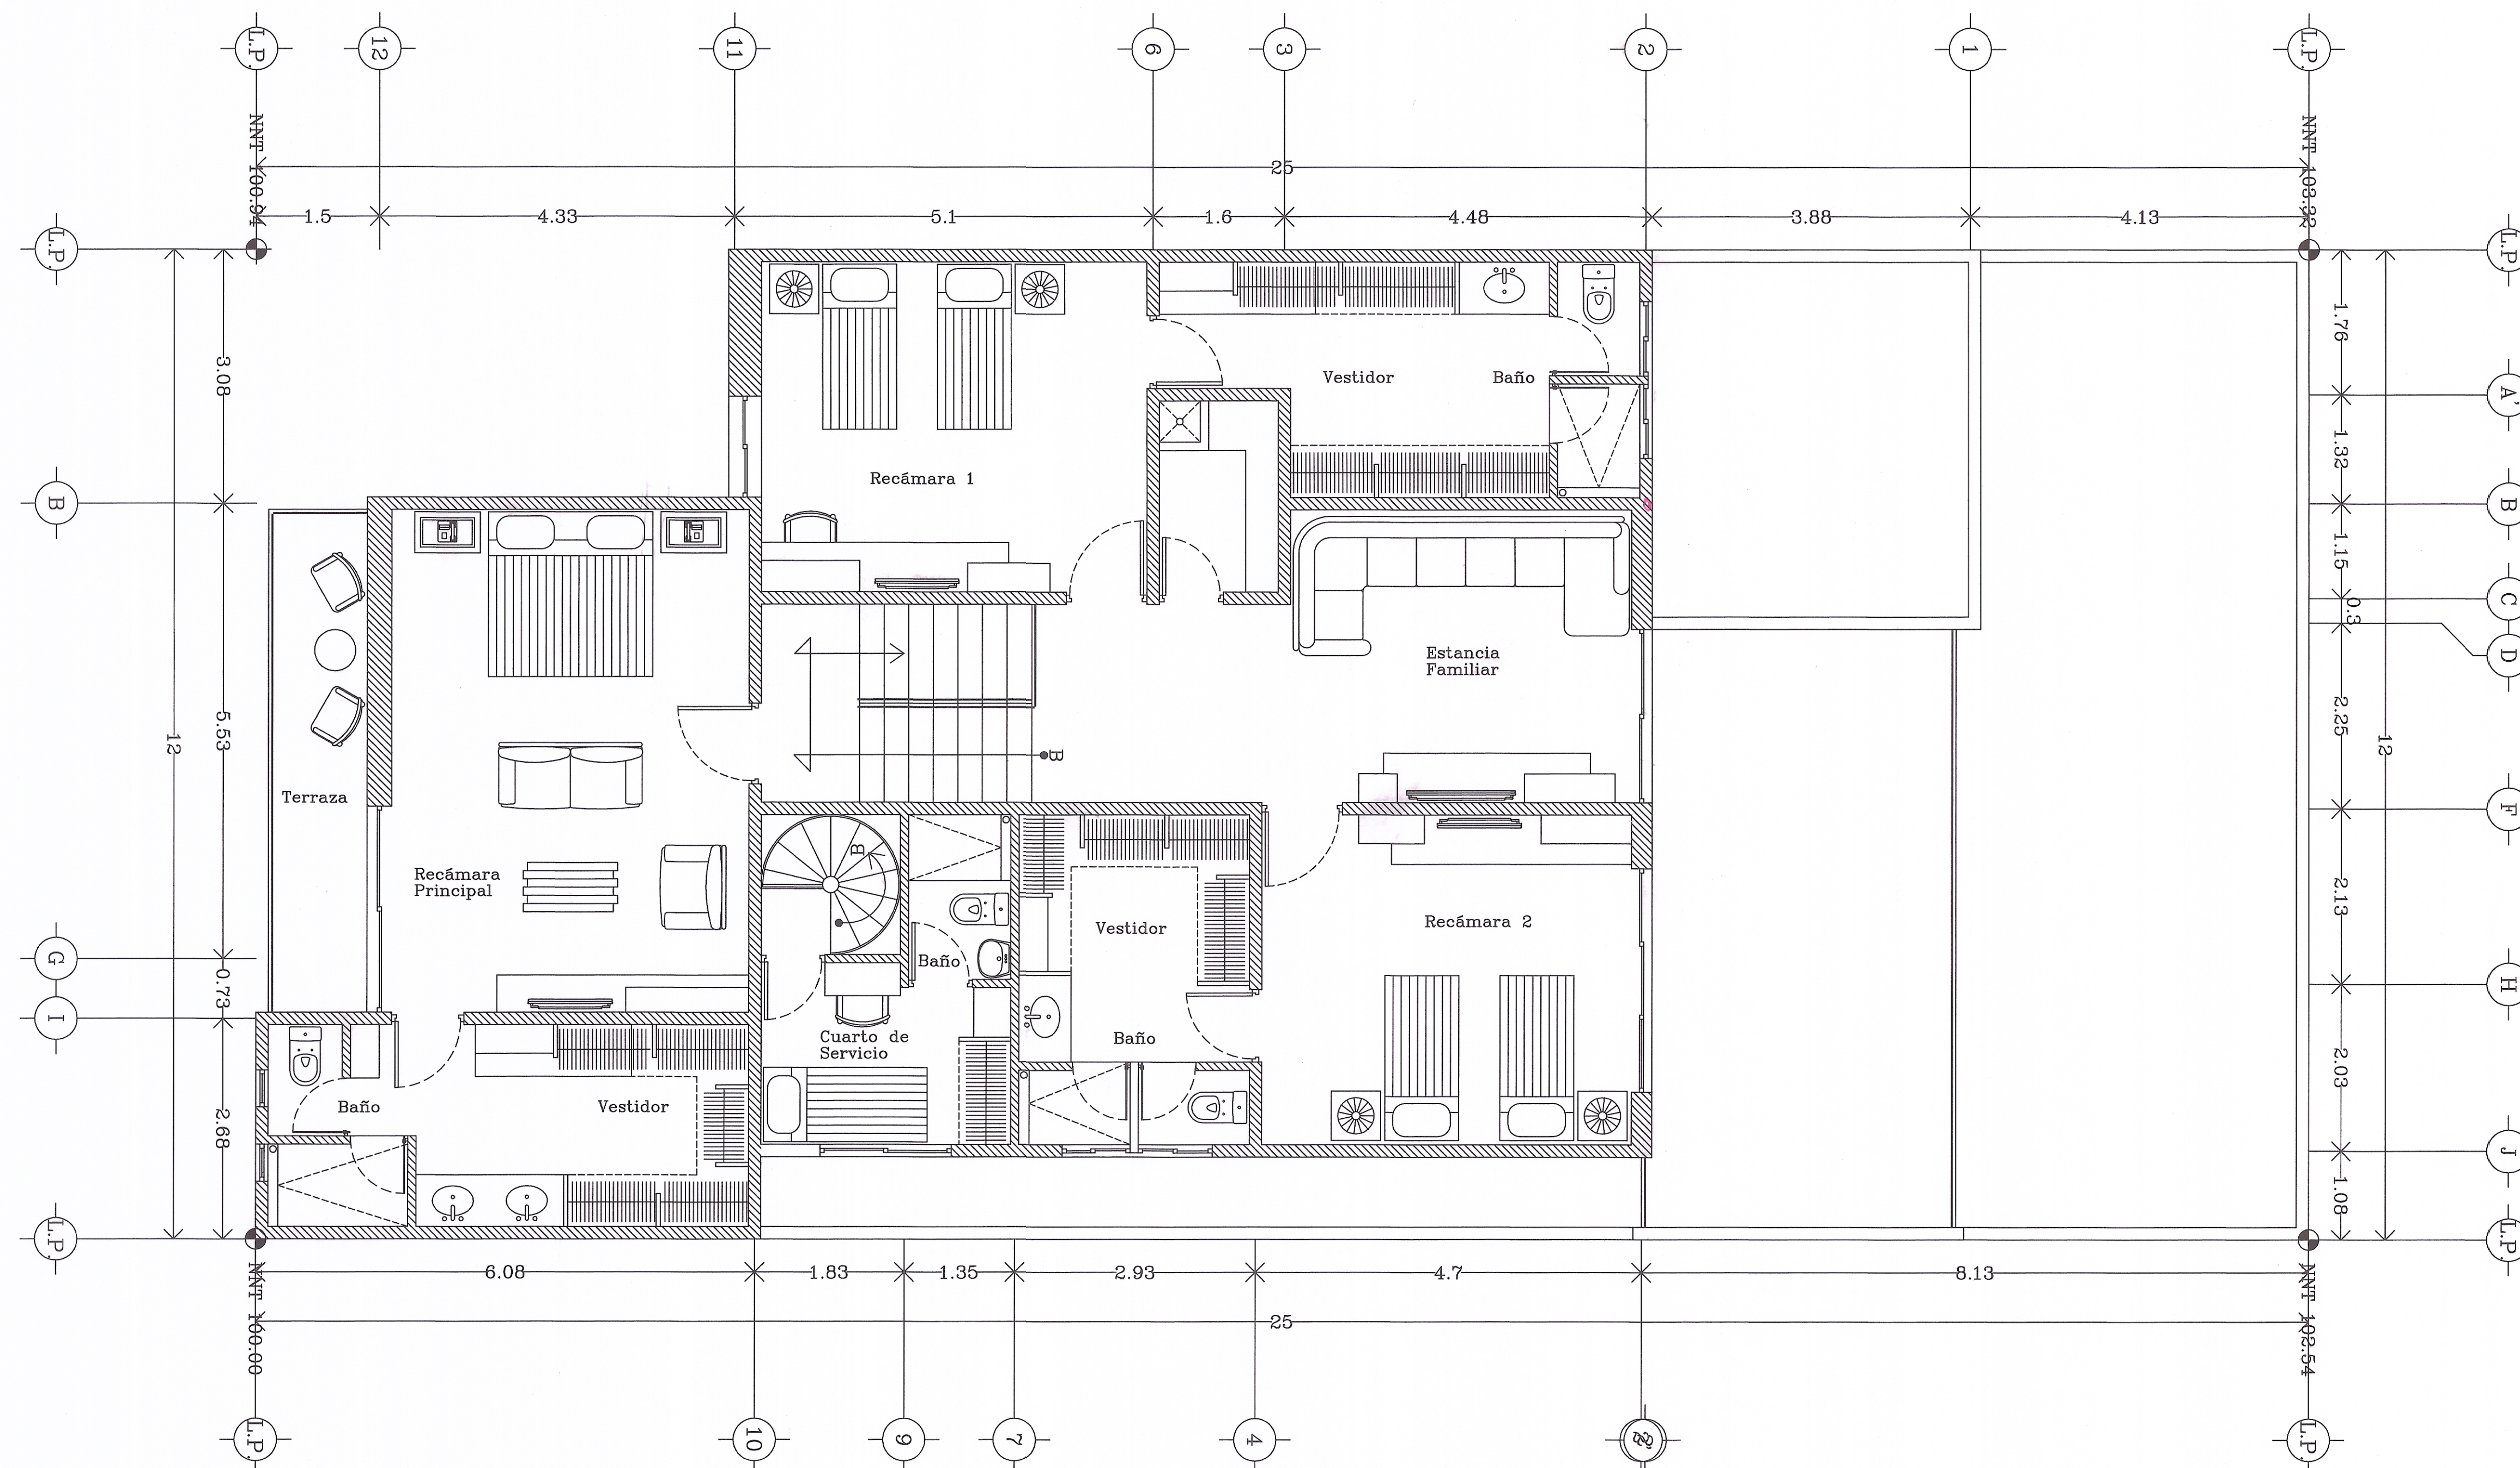

Planta Alta