

COMUNE DI CERVIA

descrizione dei lavori

PROGETTO DI NUOVA COSTRUZIONE DI COMPLESSO RESIDENZIALE ALL'INTERNO DI AREA DI QUALIFICAZIONE URBANA SCHEDA DI ASSETTO N.20 VIA PETRONIO FABBRICATO C - LOTTI 6,10

spazio riservato all'ufficio tecnico

PROGETTO E DIREZIONE LAVORI

STEFANO FOCACCIA ARCHITETTI
collaboratori: arch. BALTAZZI LAURA arch. RANDI DAVIDE
tel.0542425233 fax.0542425233 e-mail:info@stefanofocacciaarchitetti.it
P. +390544215219 F. +390544246754 M.info@stefanofocacciaarchitetti.it

LA PROPRIETÀ

CS COSTRUZIONI SRL

OGGETTO TAVOLA:

PROGETTO
PIANTE, PROSPETTI, SEZIONI

ELABORATO N. 2

SCALA 1:100

DATA OTTOBRE 2024

Art. 6: Aree di potenziale allagamento

Tirante idrico di riferimento

- Fino a 50 cm
 - Da 50 a 150 cm
 - Oltre 150 cm
- Tirante idrico convenzionale
- 20 cm
 - 50 cm

Art. 10: Distanze di rispetto dai corpi arginali

- Confine A.d.B.R.R.

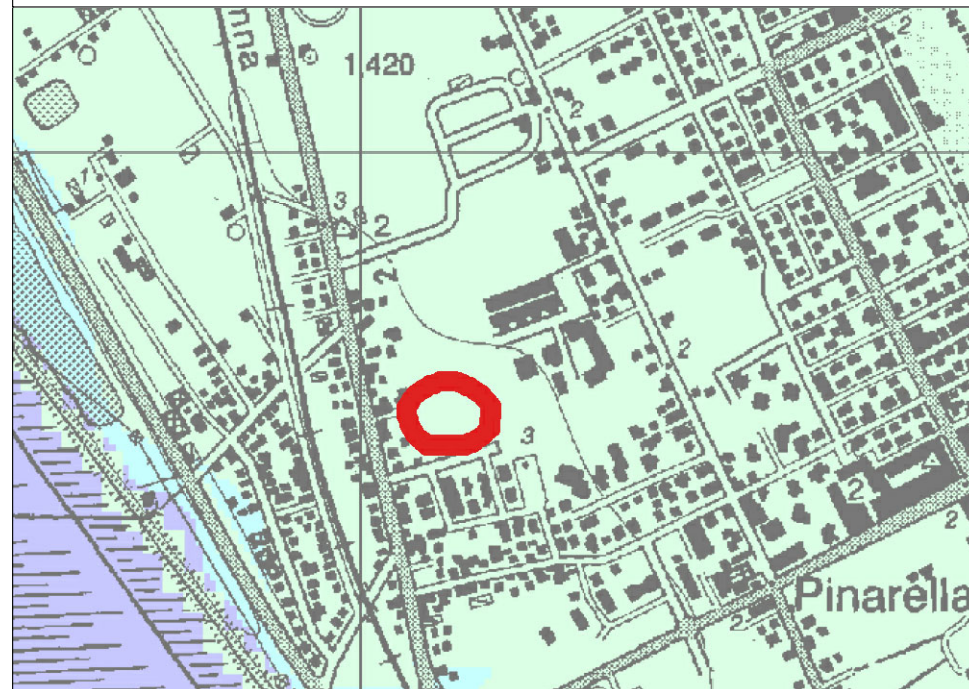


TAVOLA TIRANTE

SAGOMA MASSIMO INGOMBRO
EDIFICIO DI NUOVA COSTRUZIONE




PIANTA PIANO PRIMO SCALA 1:100

PIANTA PIANO COPERTURA SCALA 1:100




PIANTA PIANO TERRA SCALA 1:100


- LEGENDA
- AREA VERDE PERMEABILE
 - AREA FILTRANTE AL 100% TIPO CIRCUITO PRATO CARBONILE
 - AREA PAVIMENTATA
 - AREA PAVIMENTATA

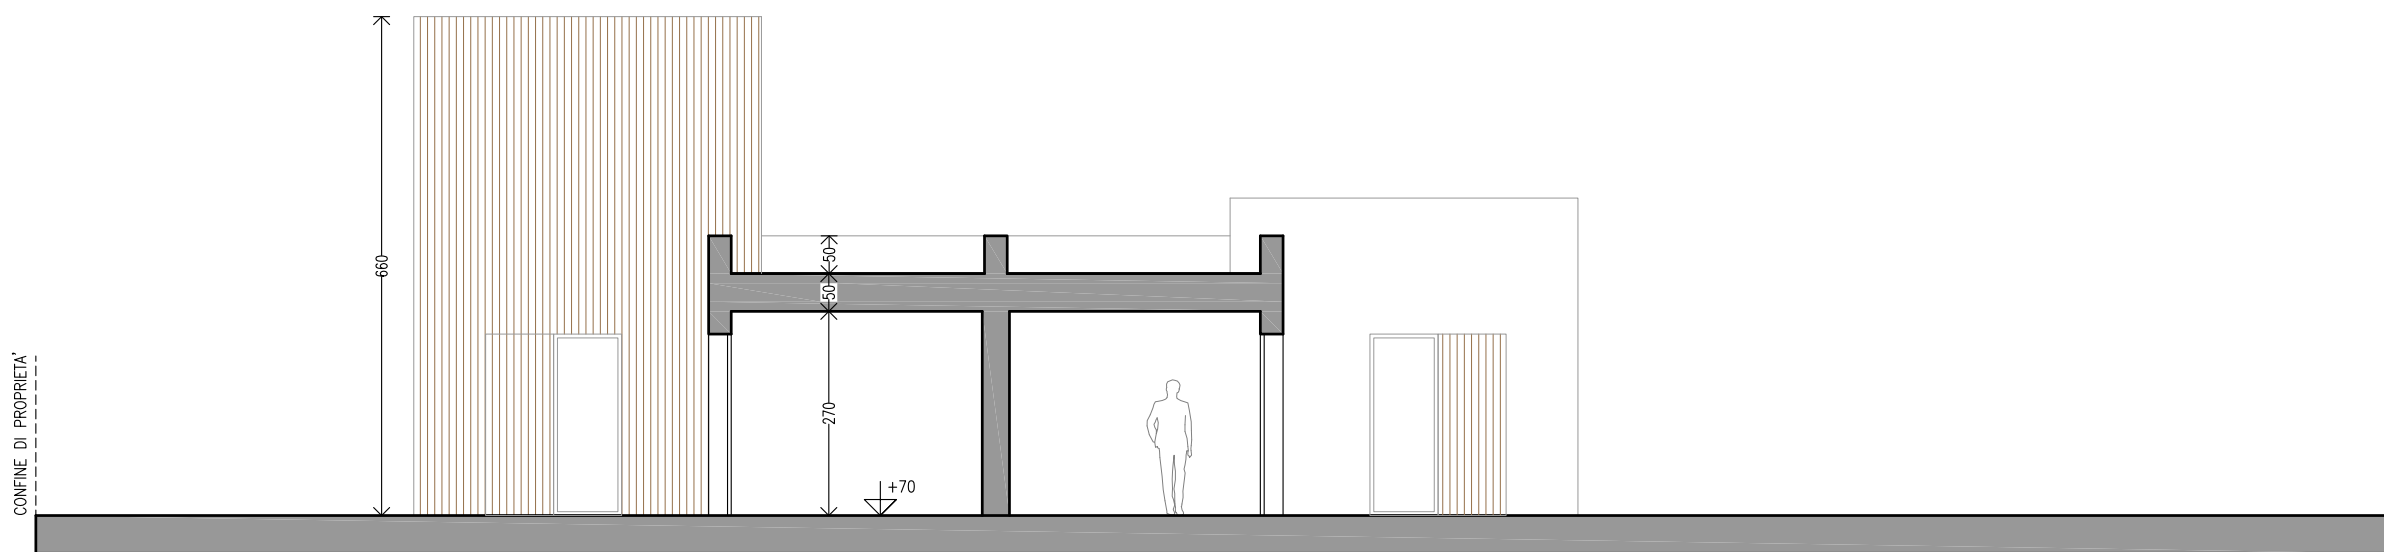

SEZIONE A-A SCALA 1:100

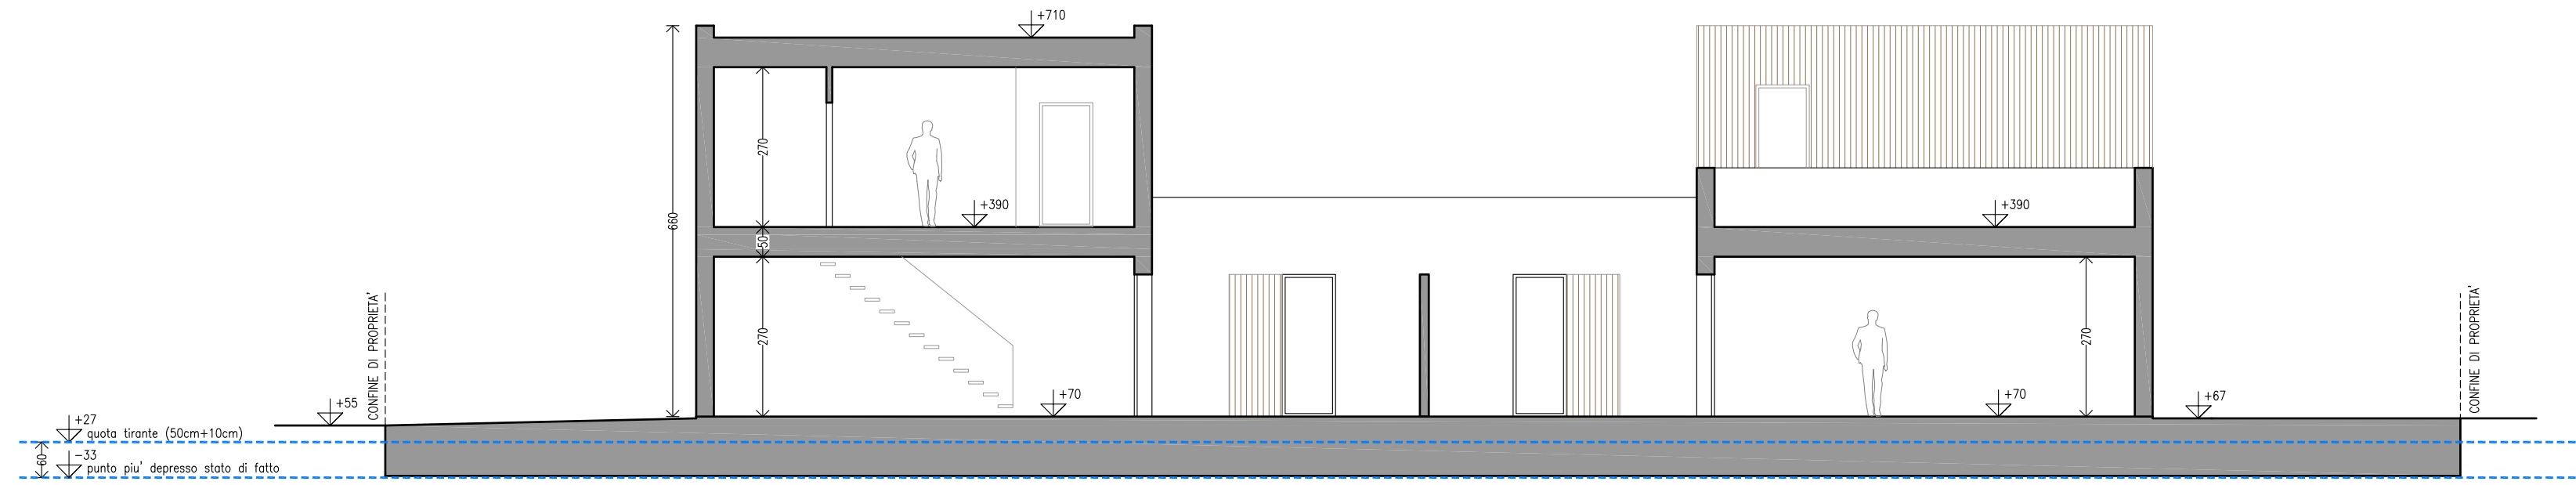


SEZIONE B-B SCALA 1:100

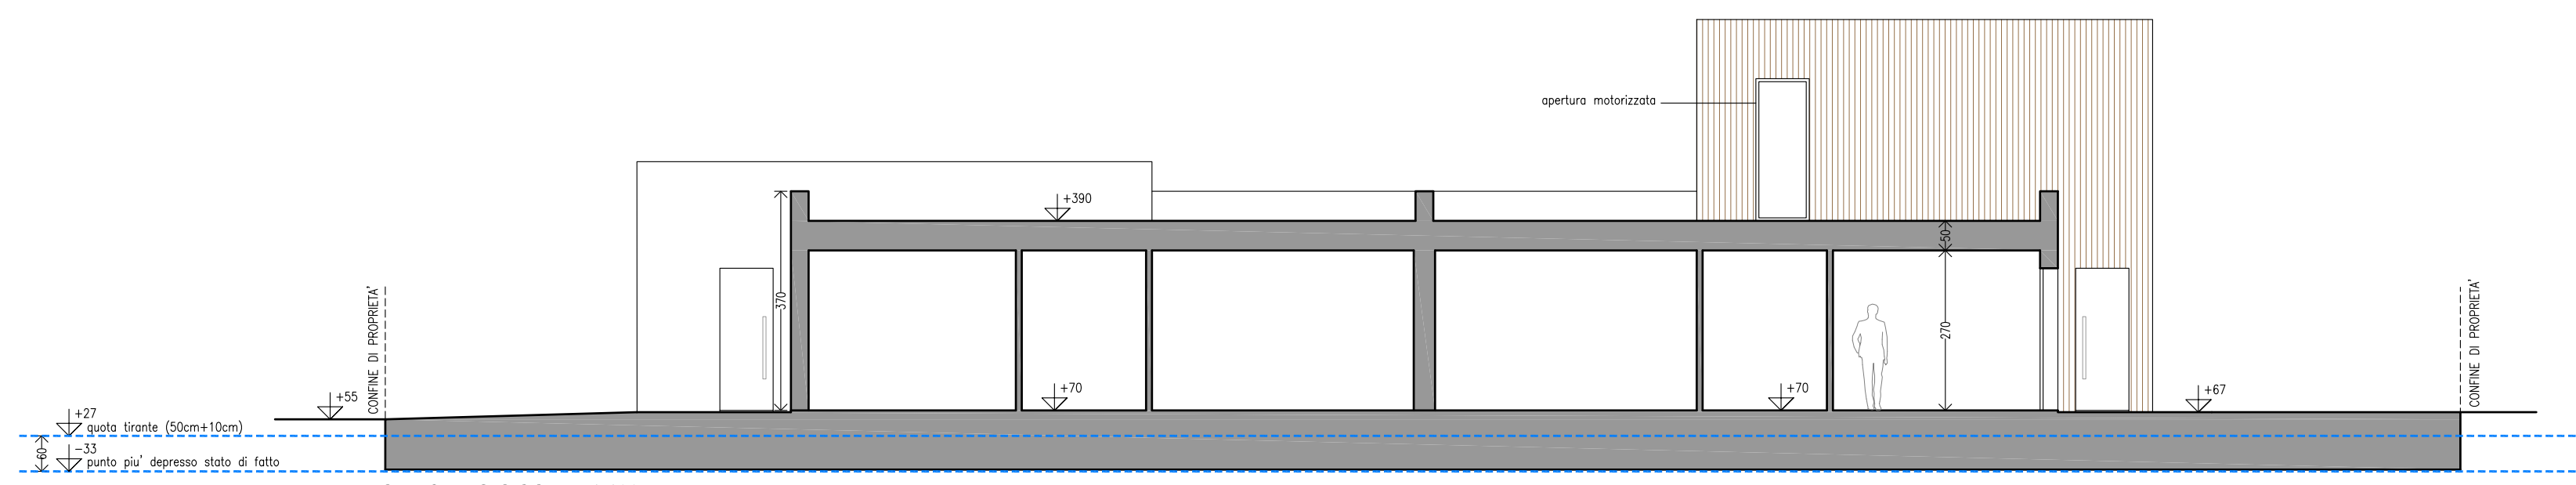


SEZIONE C-C SCALA 1:100

Legenda materiali


- ① RIVESTIMENTO IN LEGNO DI LARICE CON DOGHE VERTICALI
- ② INTONACO CIVILE PER ESTERNI
- ③ INFISSI IN ALLUMINIO CON SCURI SCORREVOLI
- ④ INFISSI IN ALLUMINIO CON TENDE A RULLO

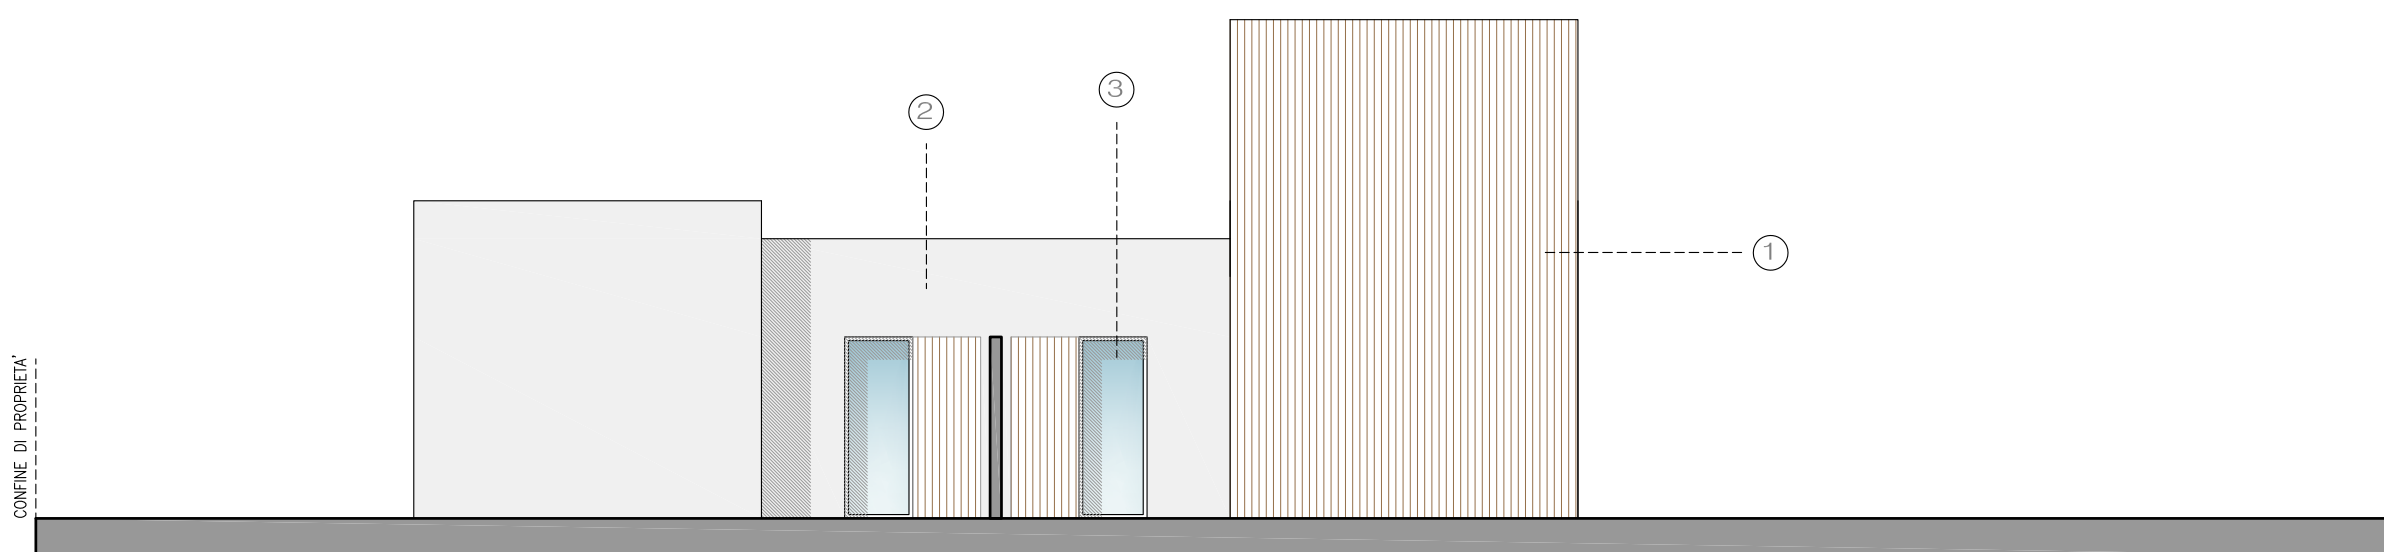


PROSPETTO OVEST SCALA 1:100

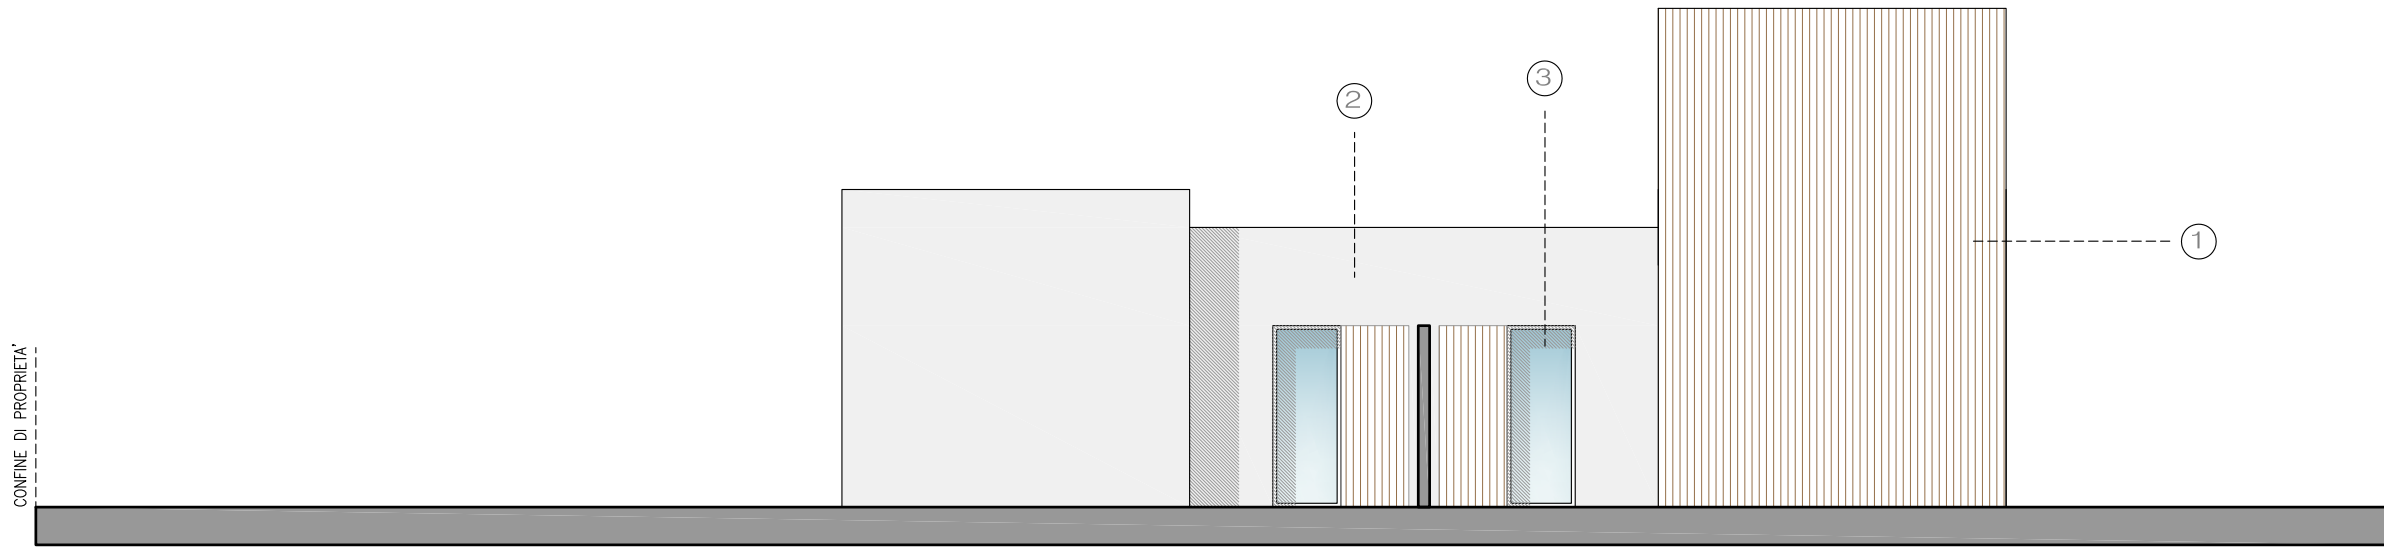

PROSPETTO EST SCALA 1:100

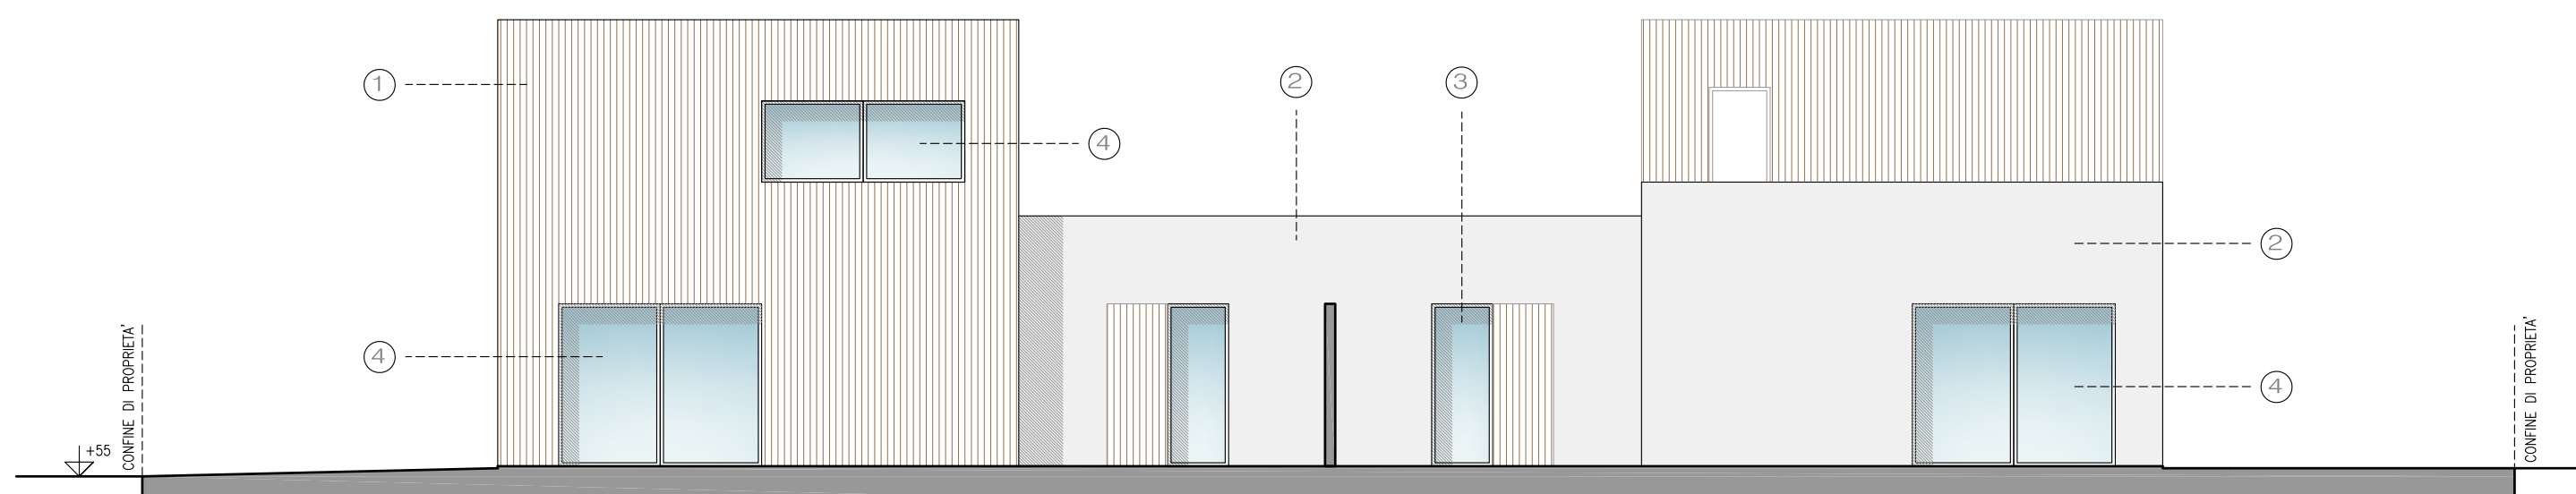

PROSPETTO NORD SCALA 1:100

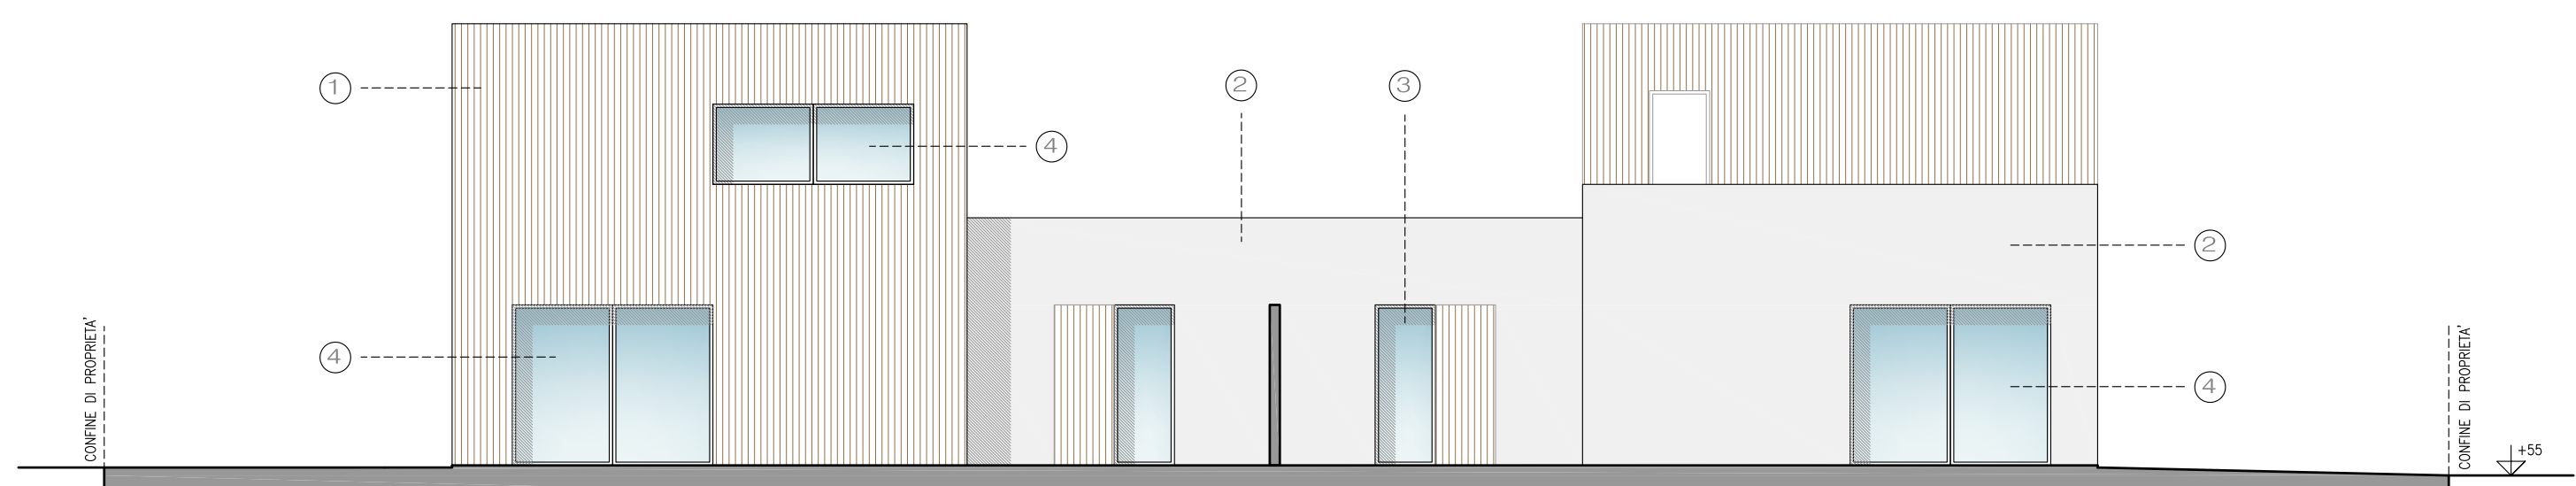

PROSPETTO SUD SCALA 1:100