





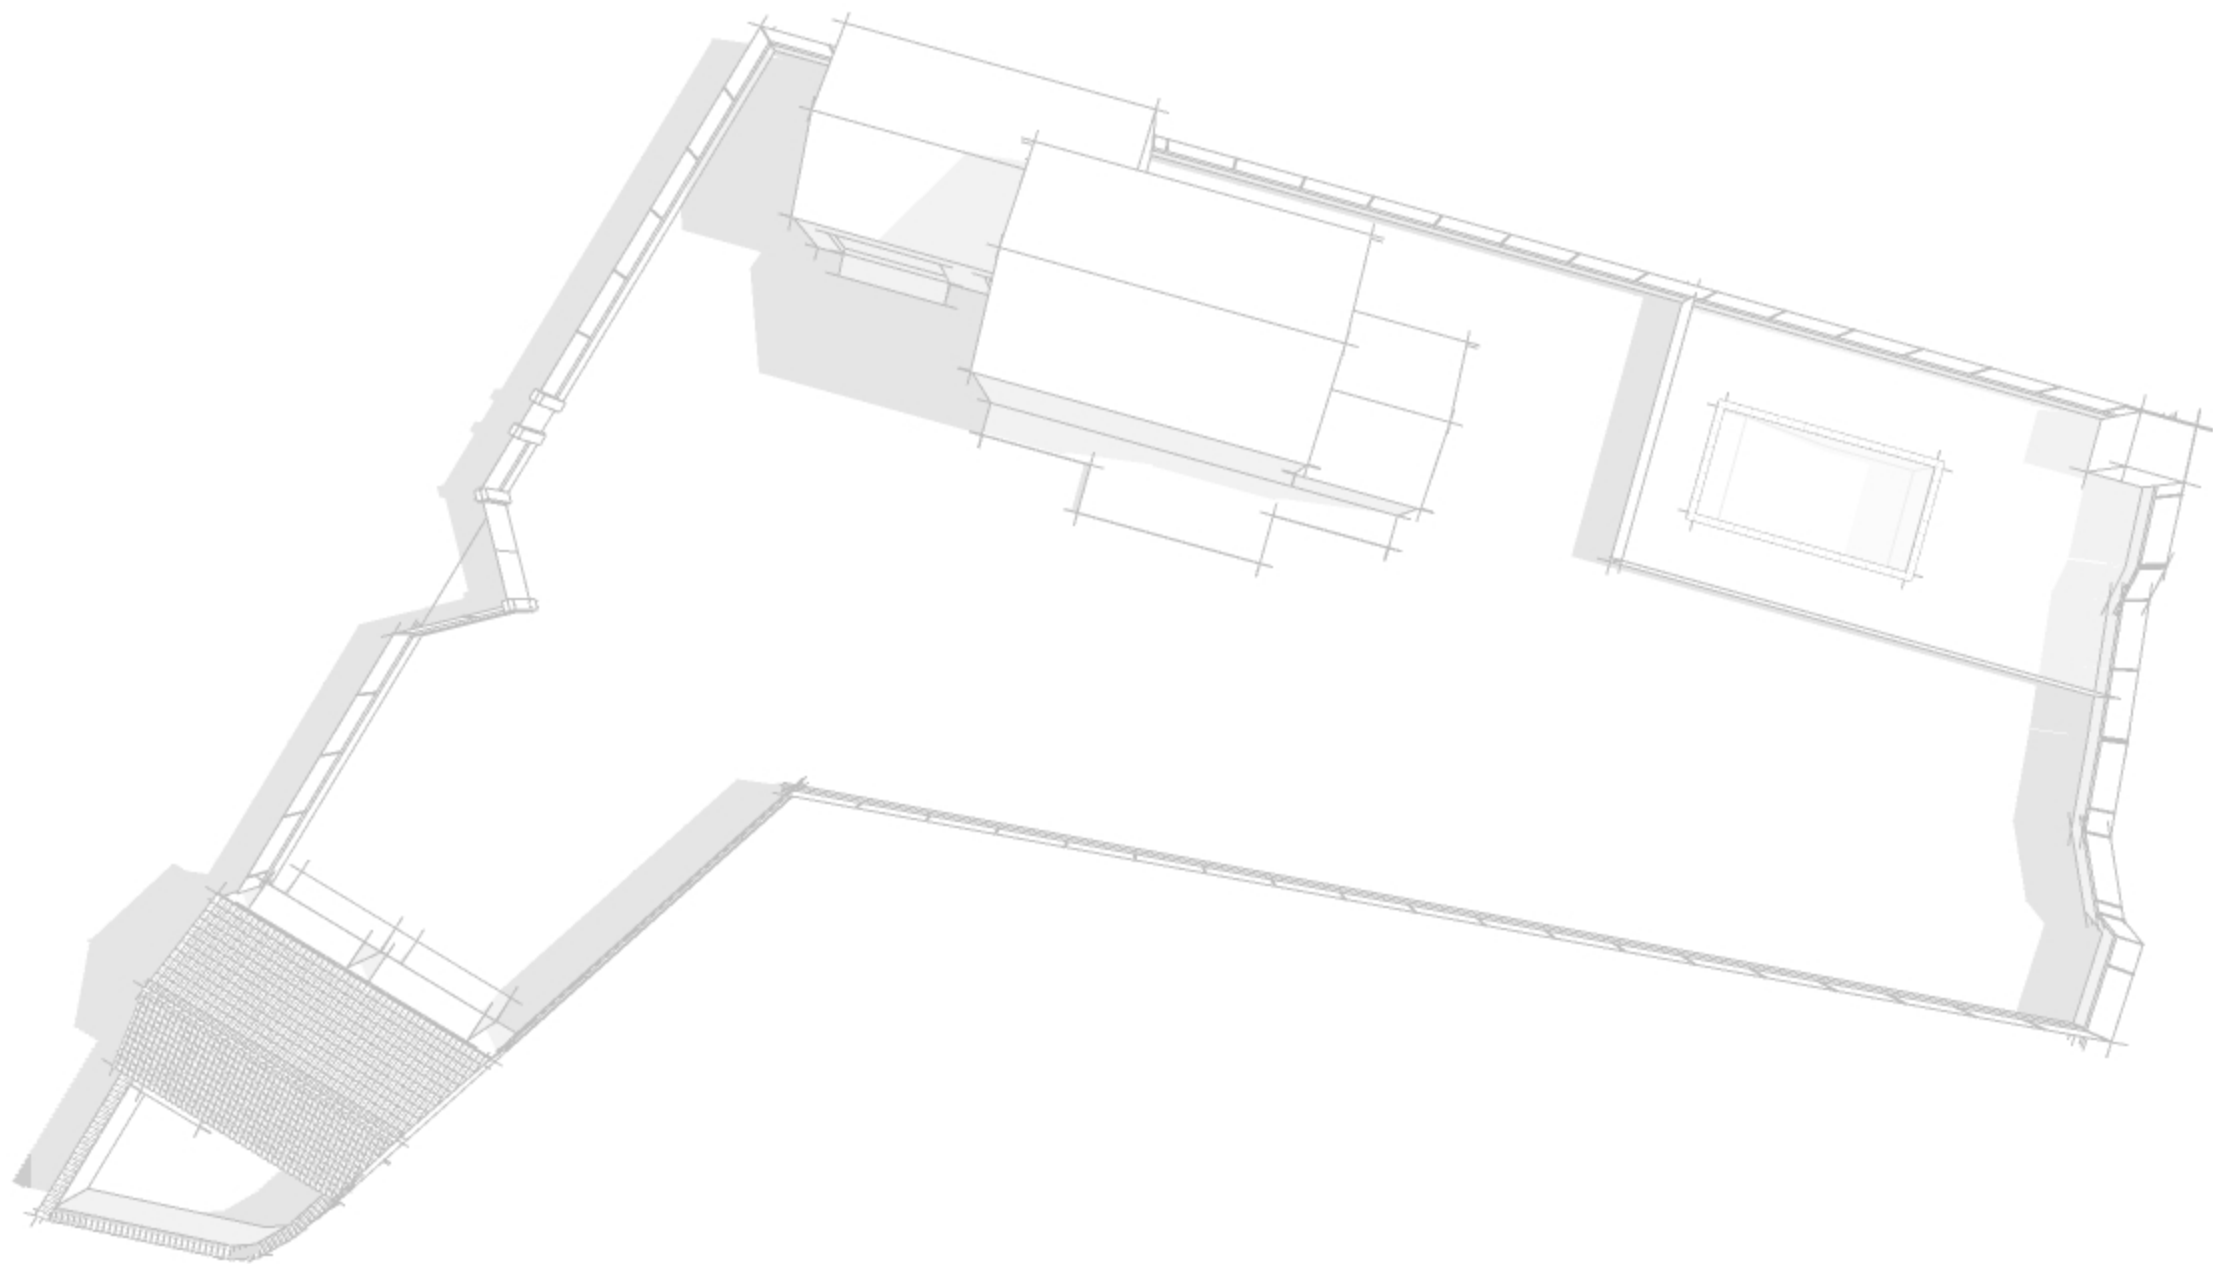

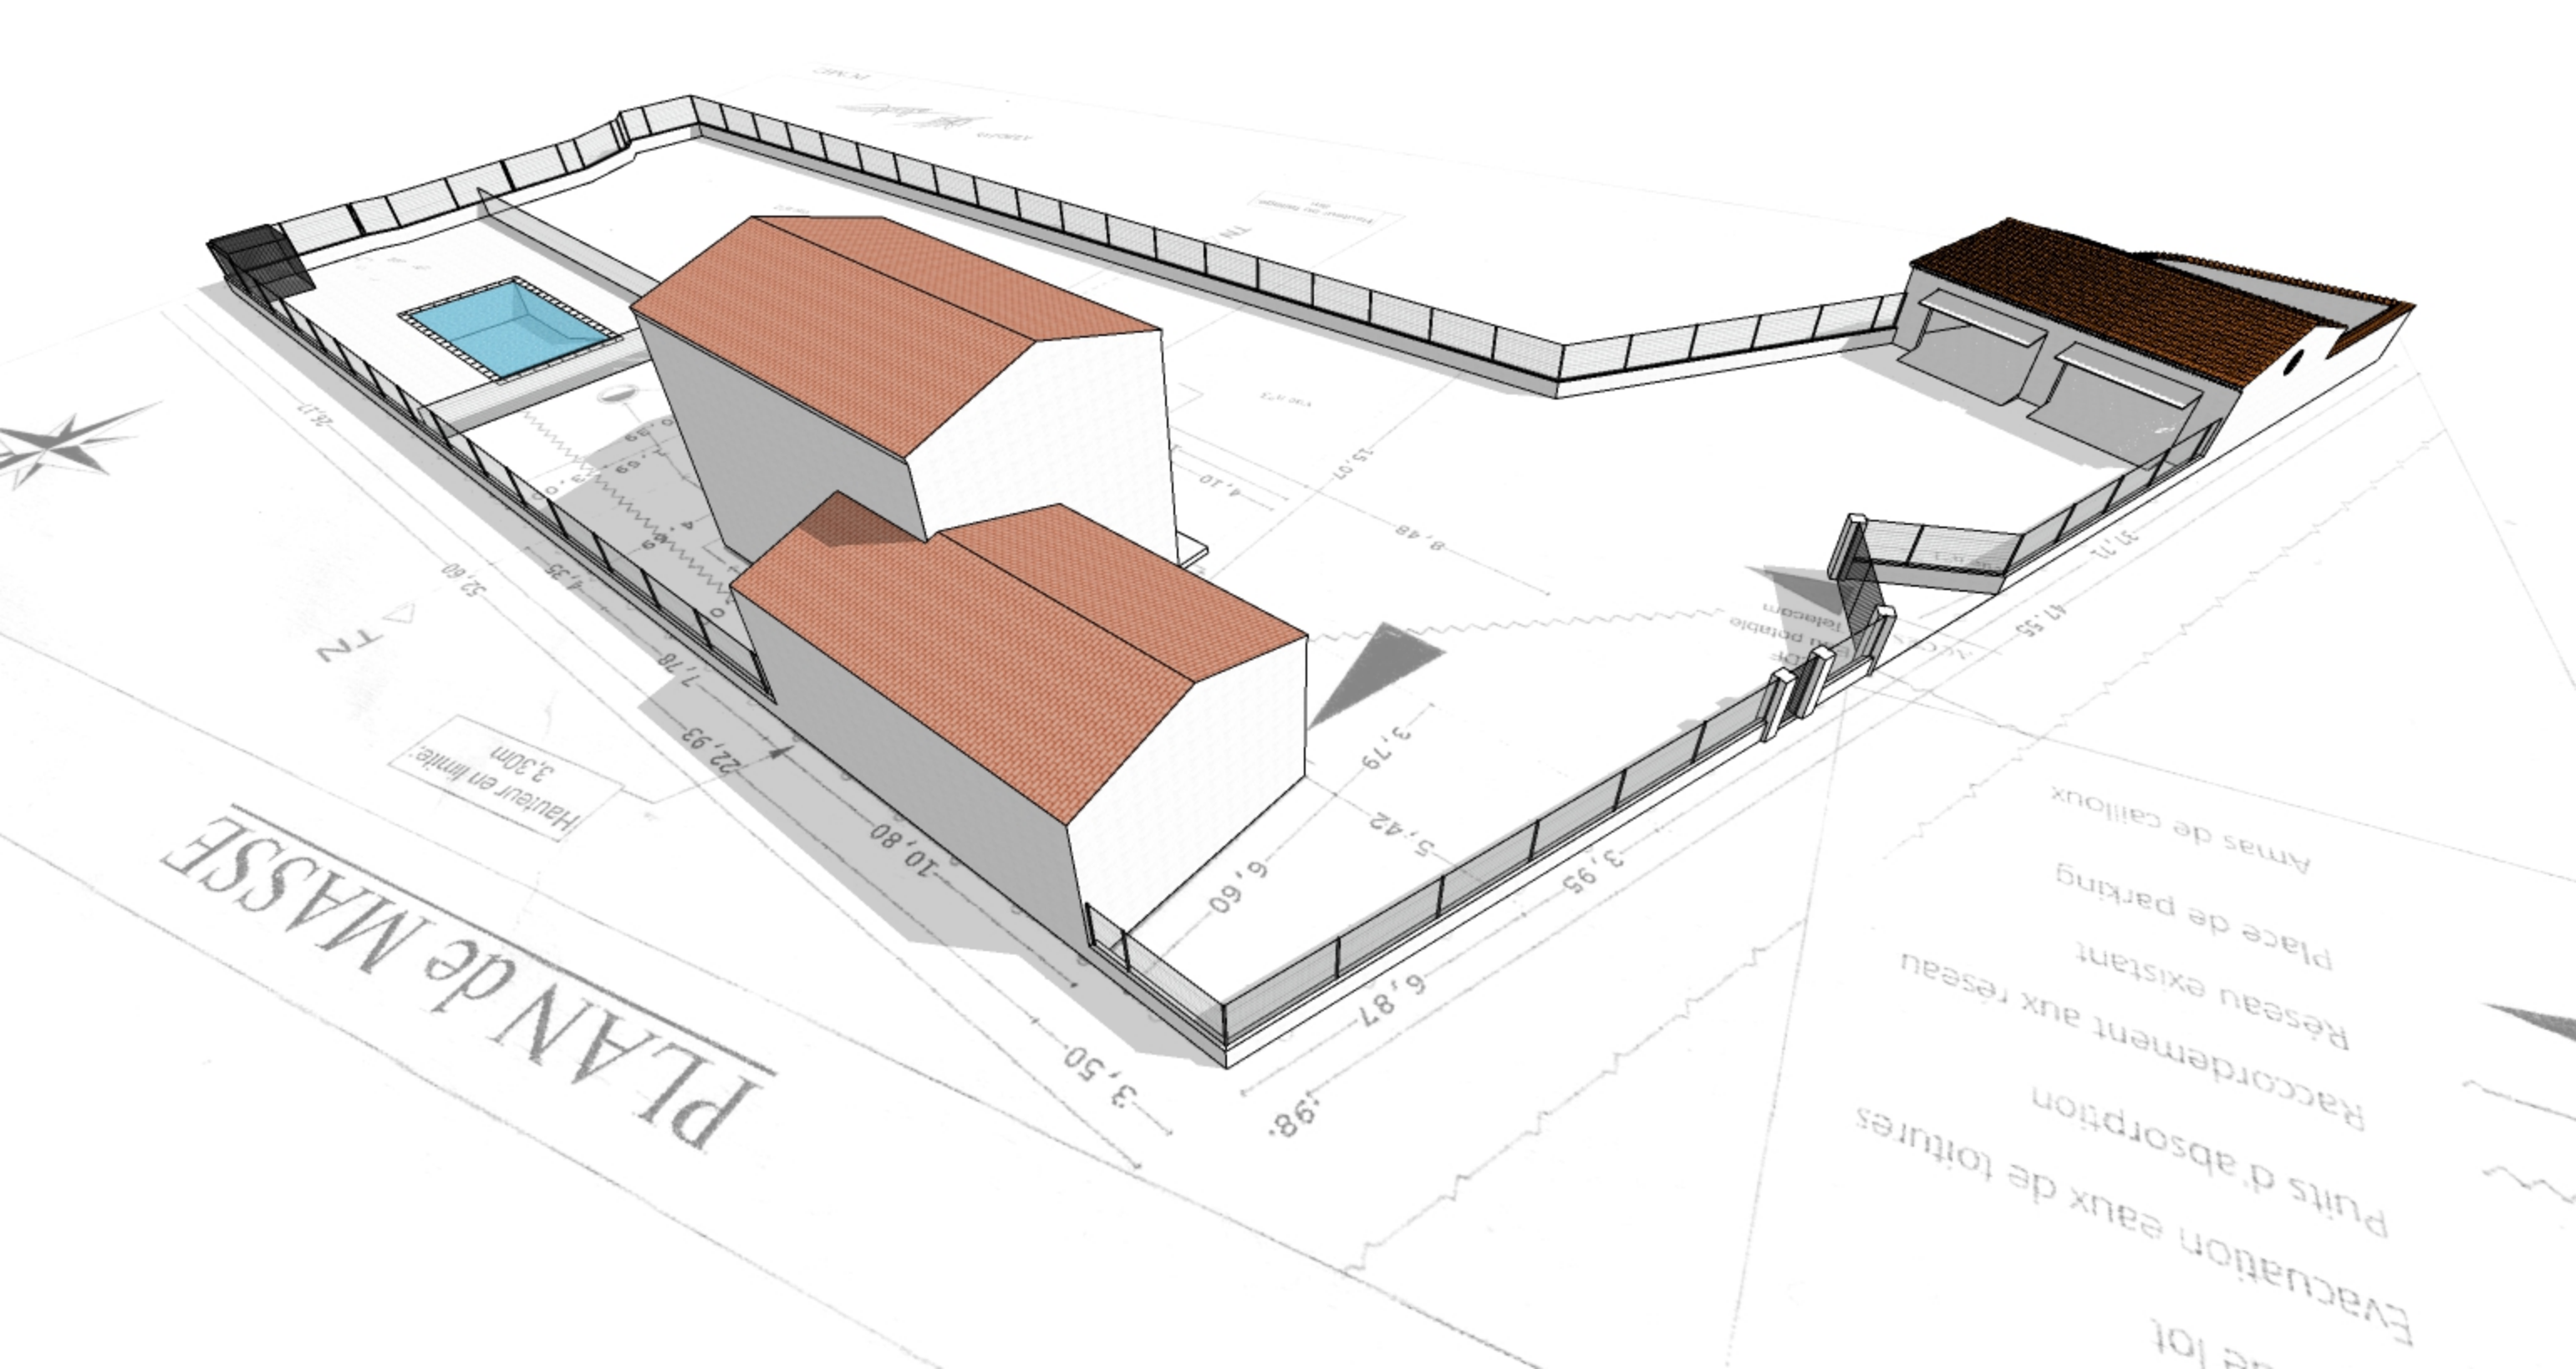

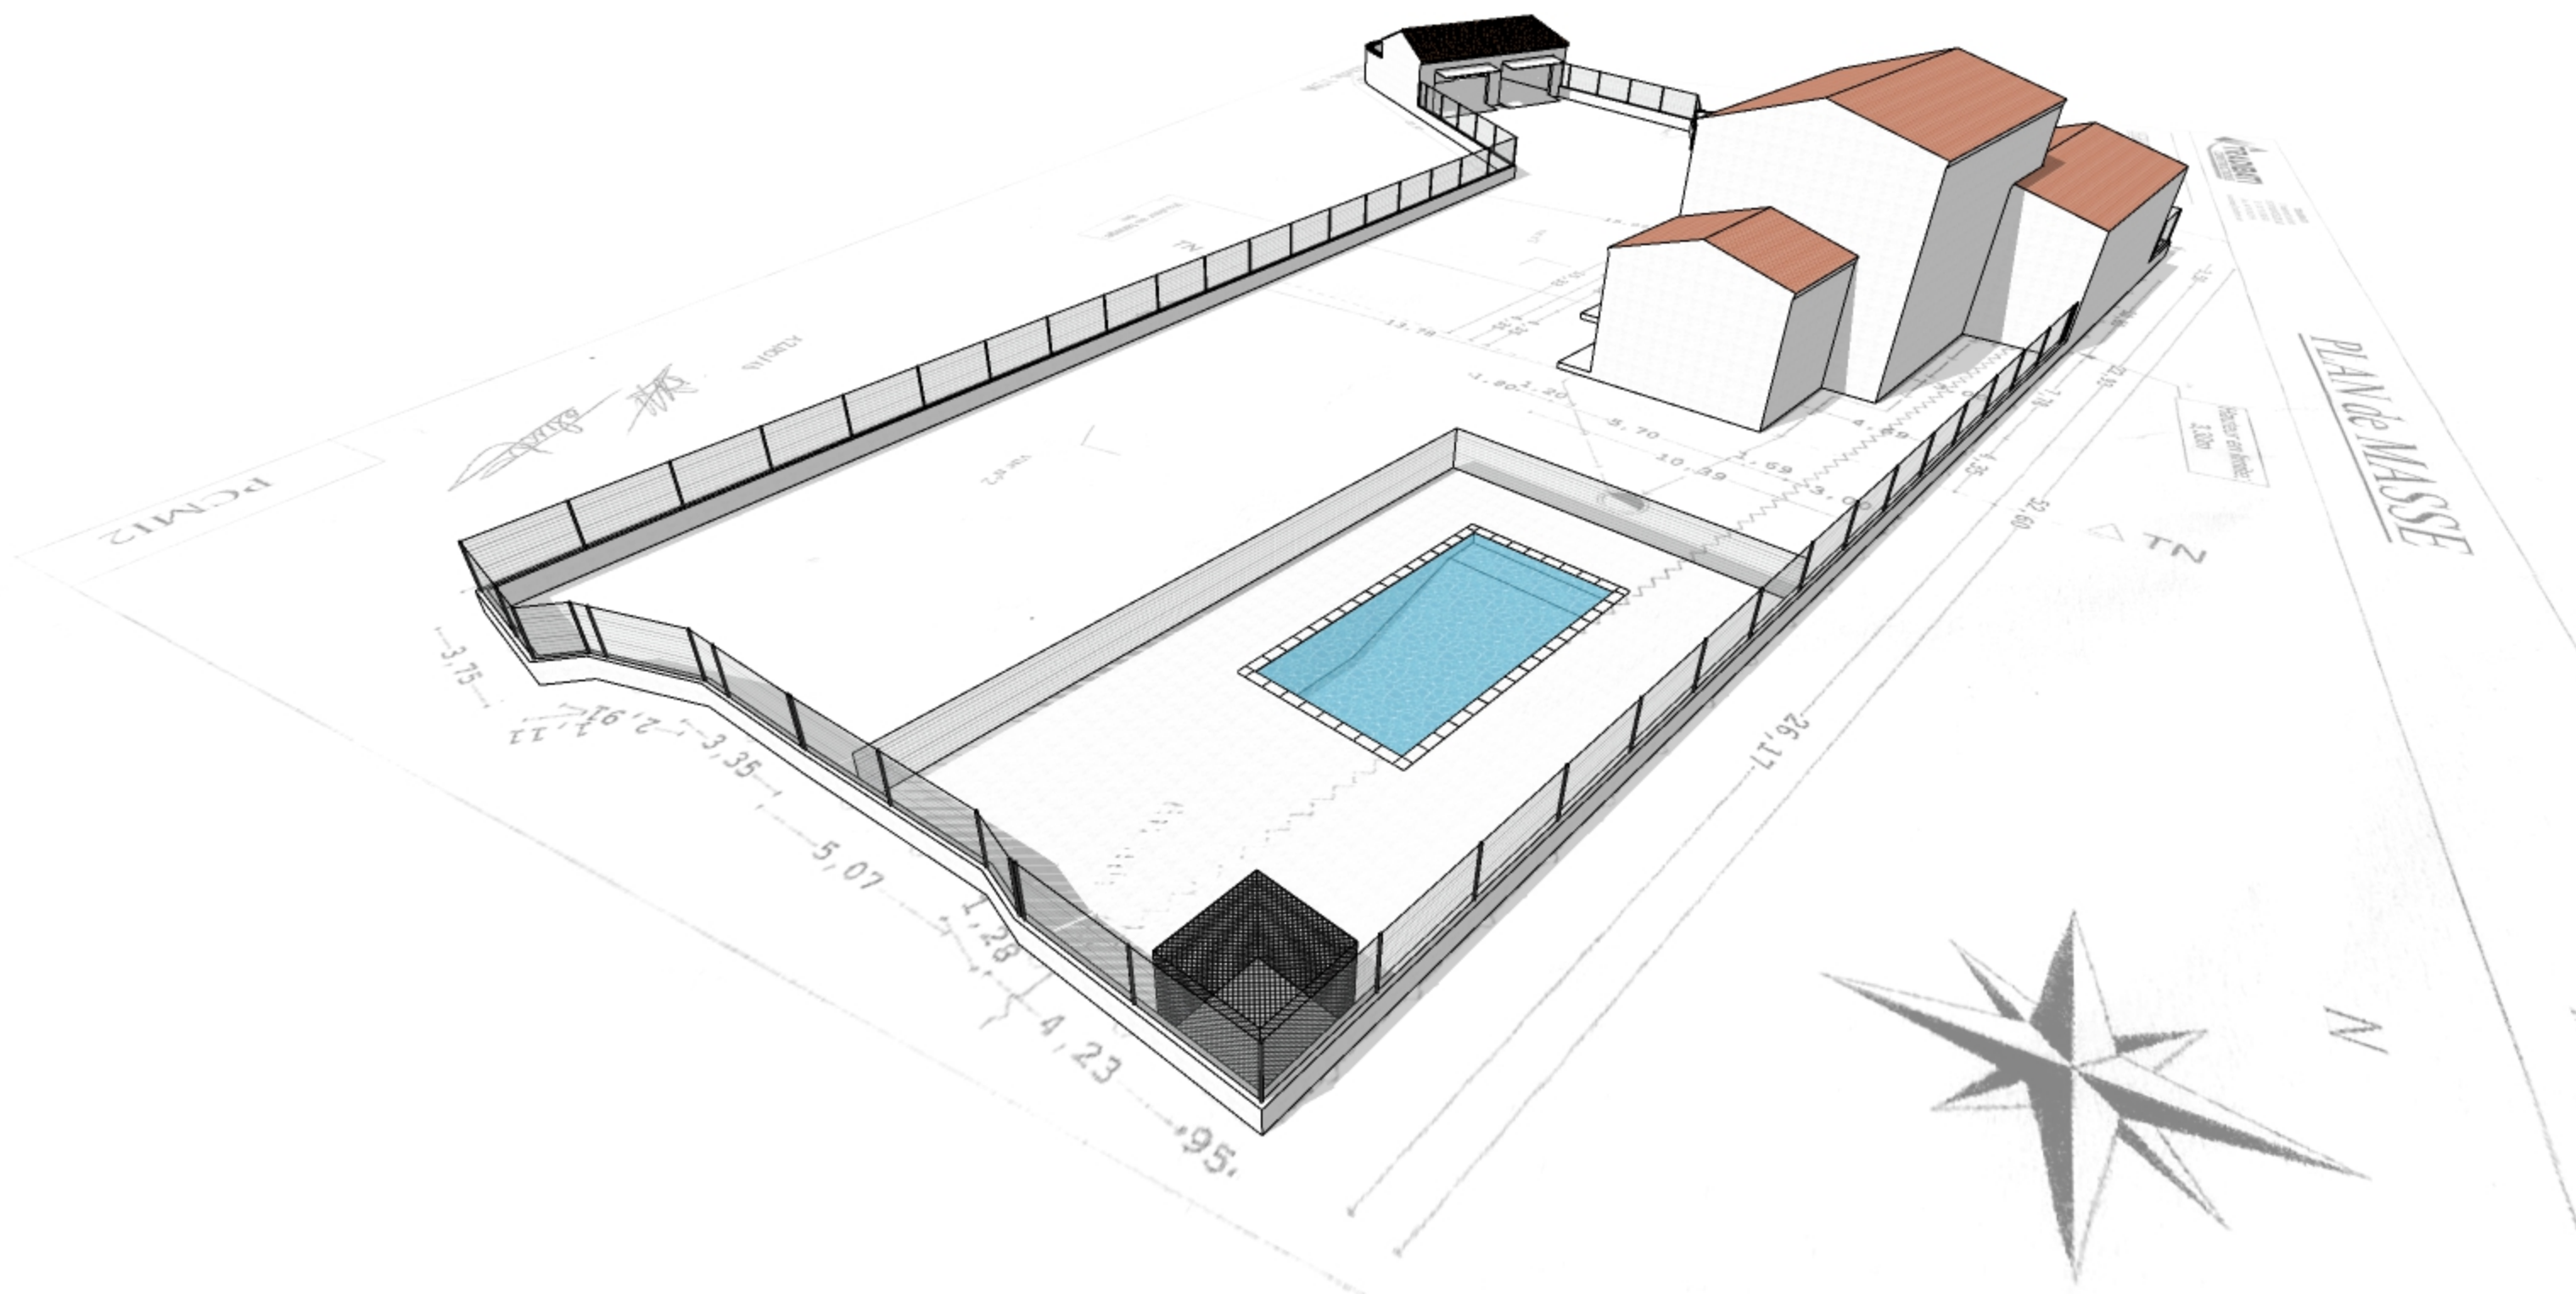


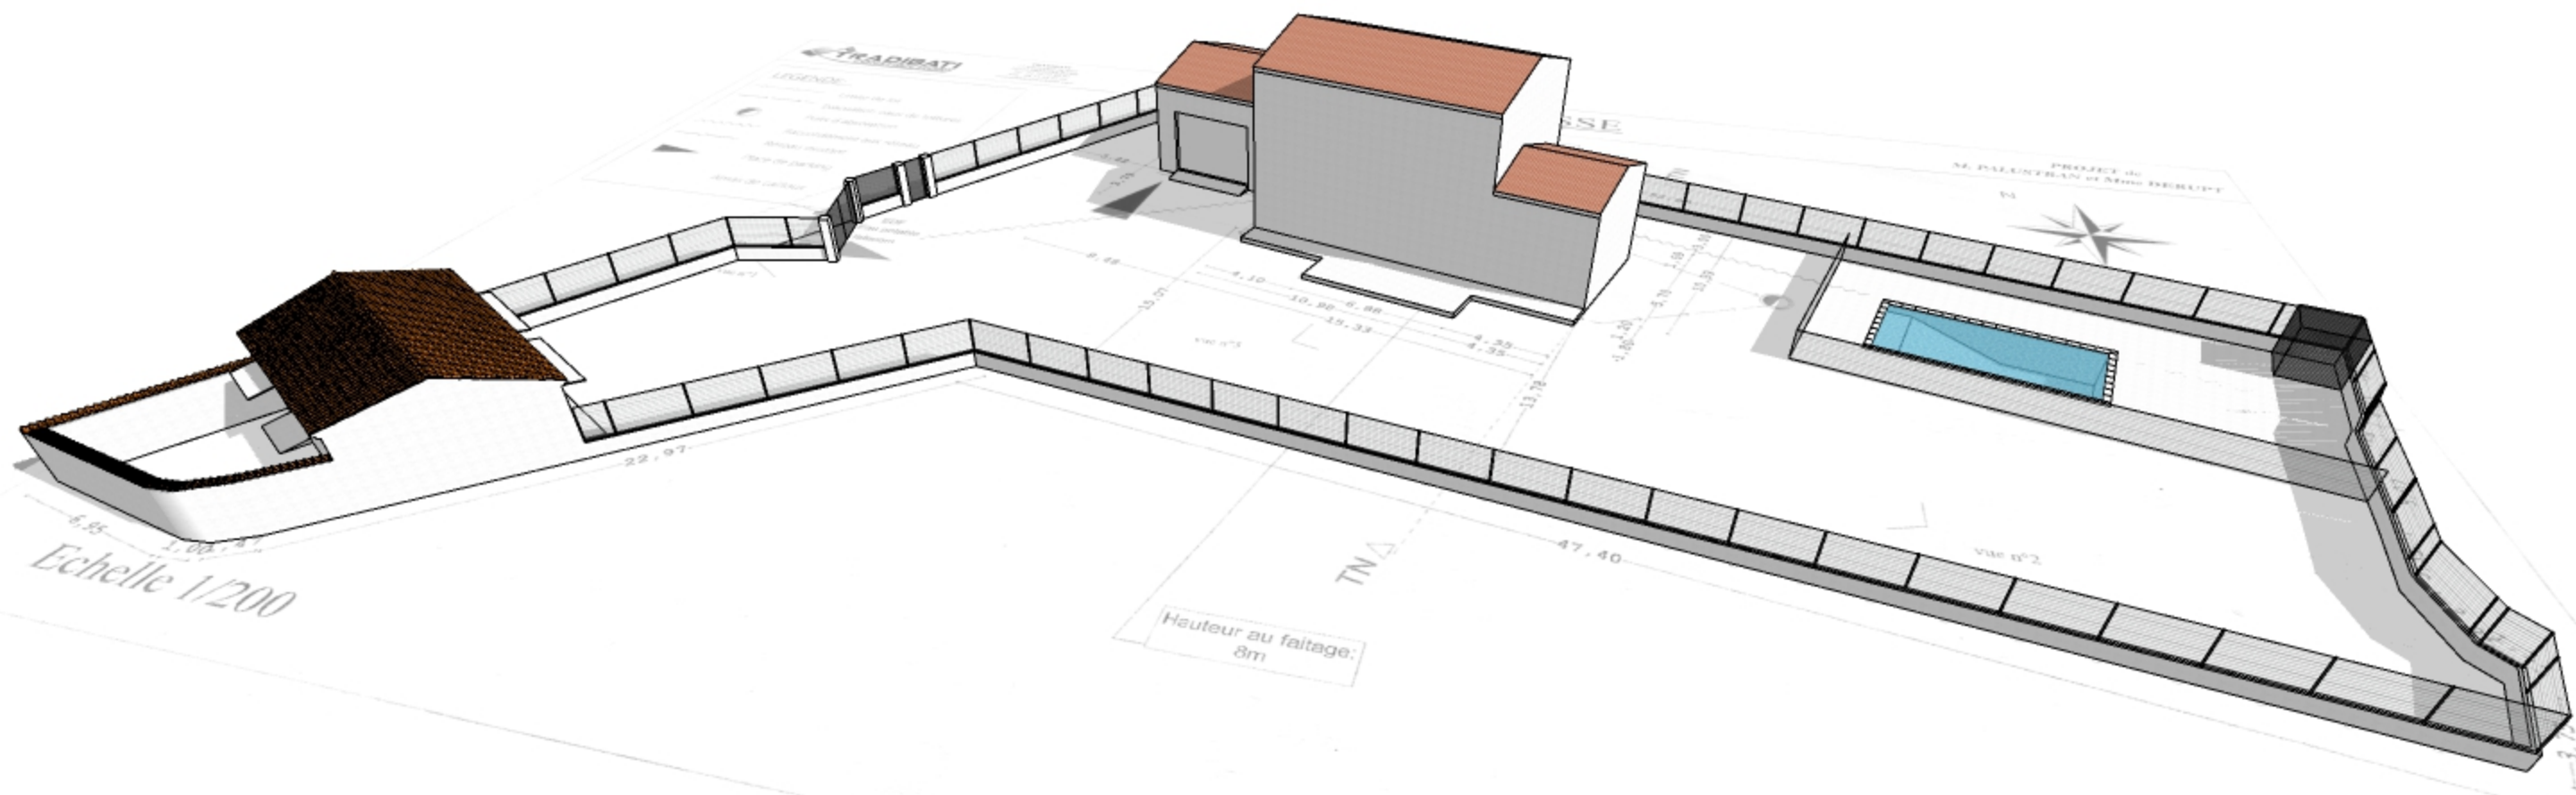

Echelle 1/200

A210/116

[Signature]

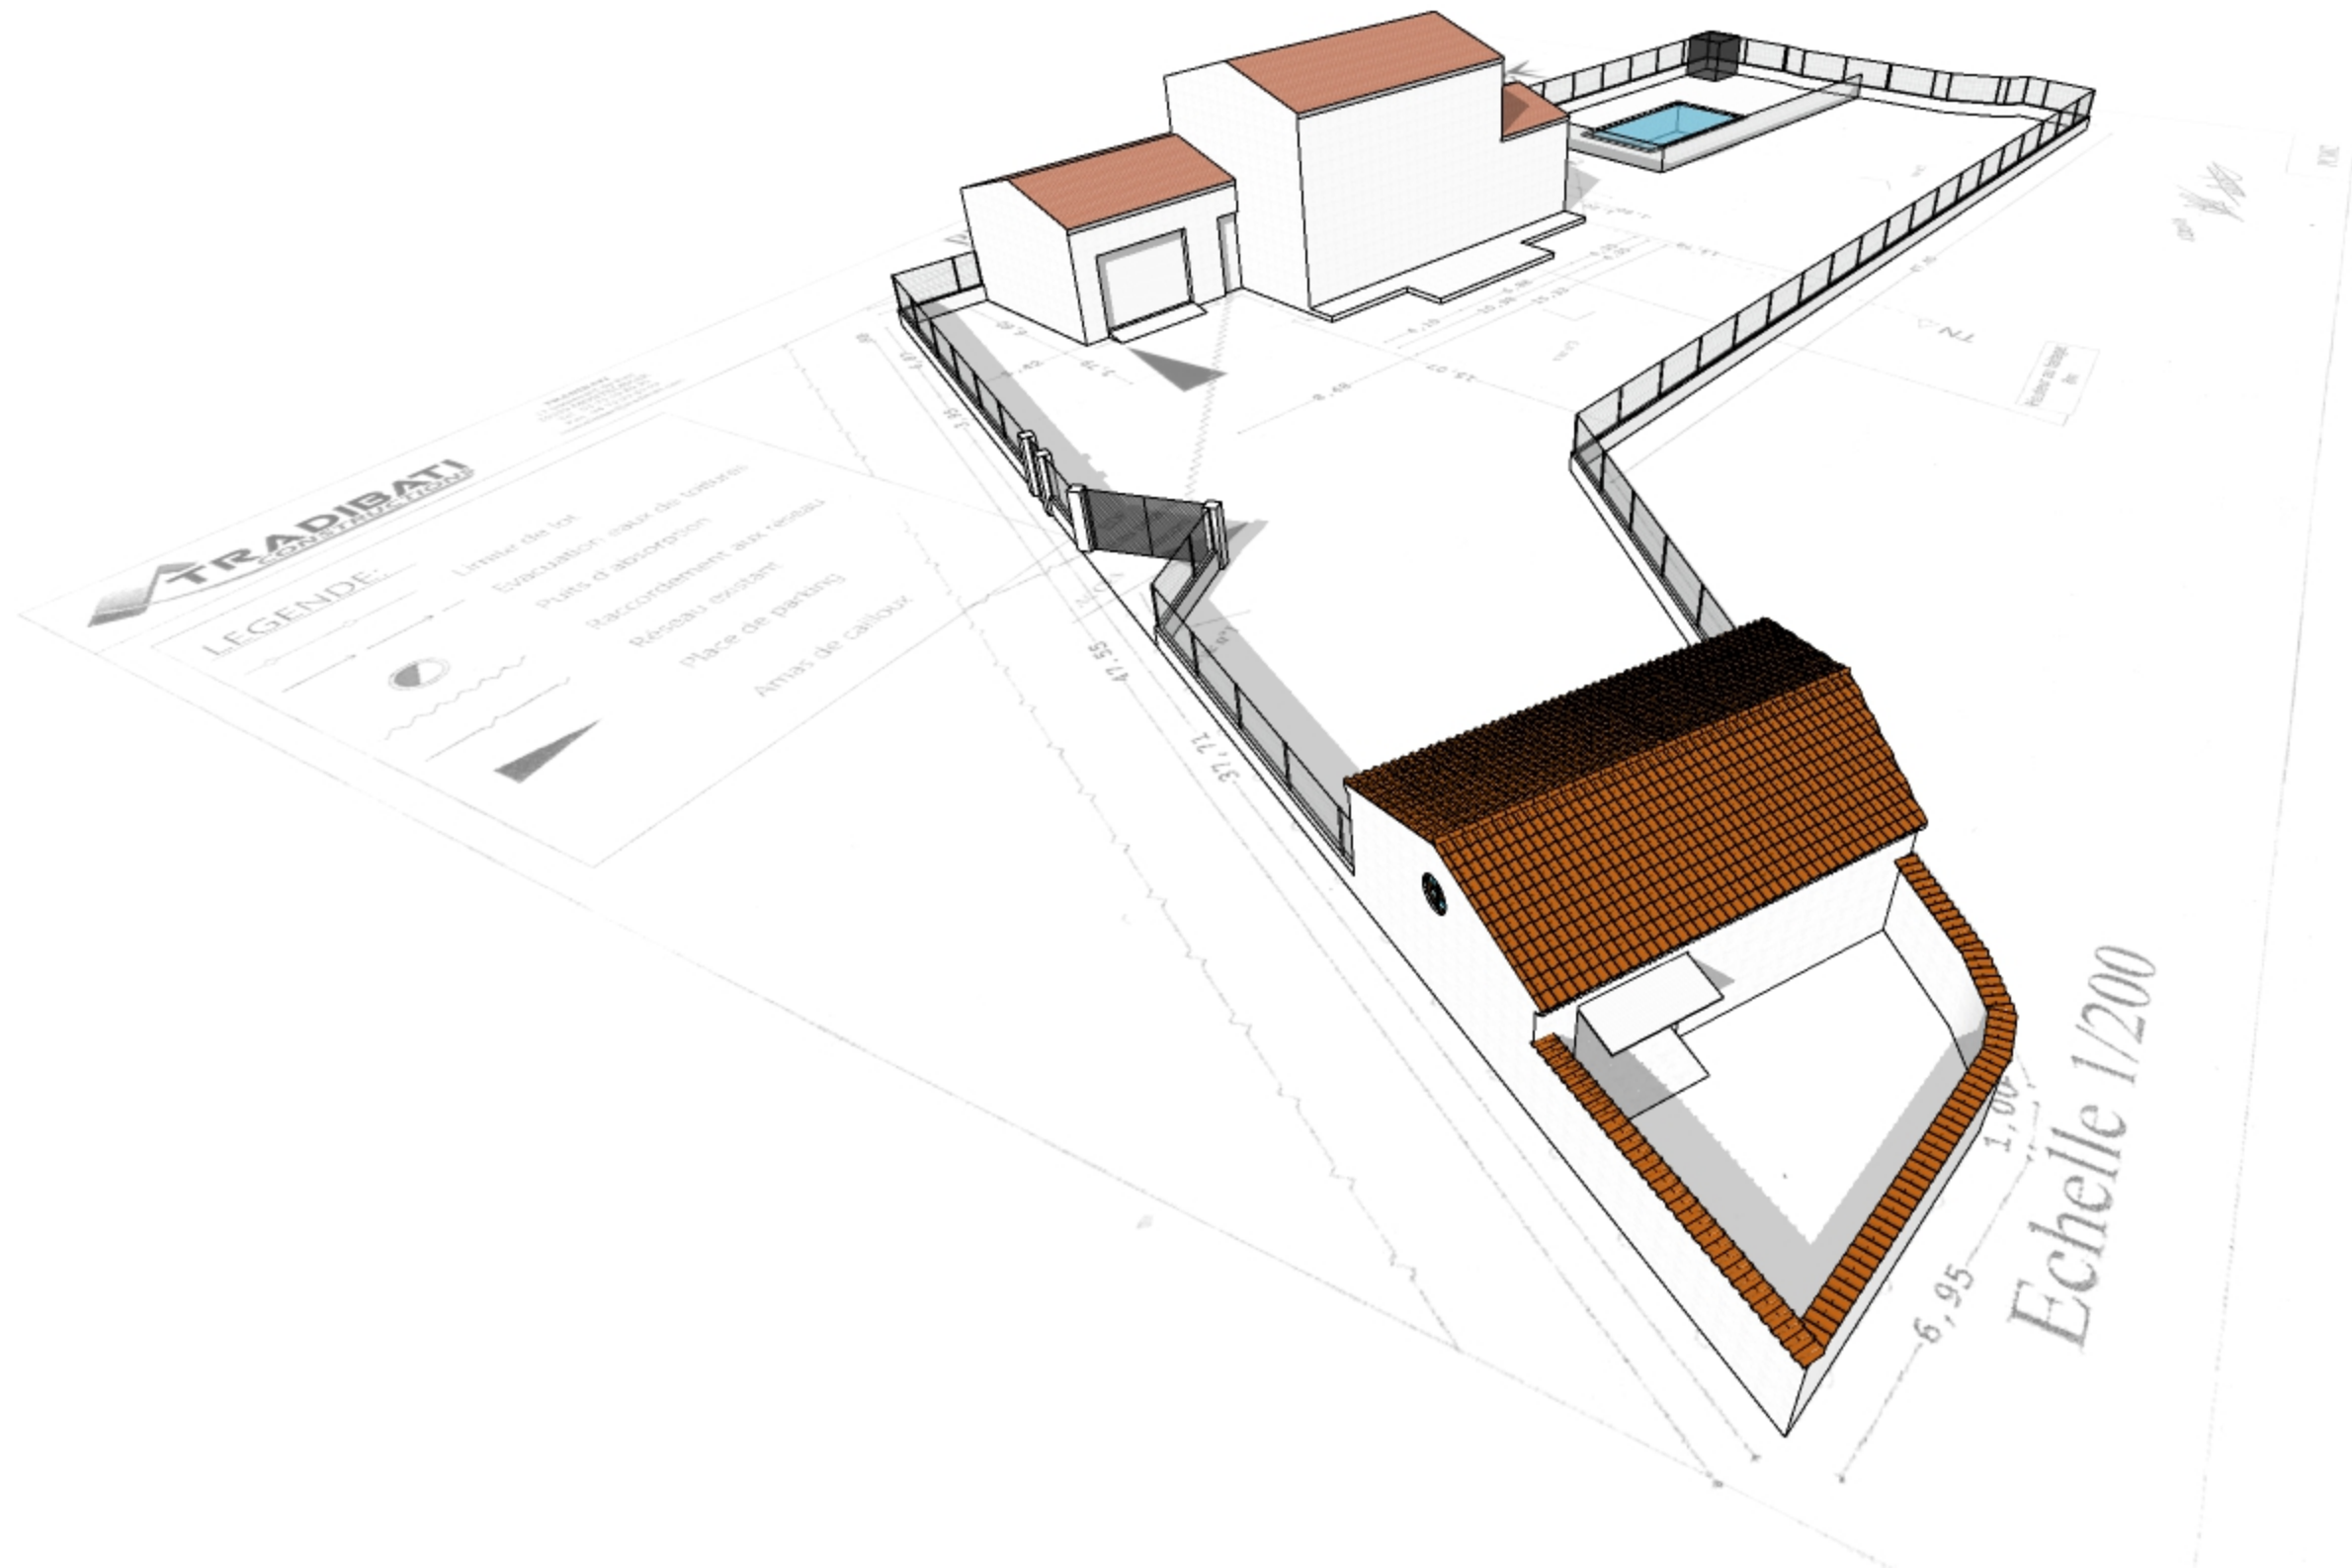



PLAN de MASSE


PROJET de
M. PALUSTRAN et Mme DERUPT

LEGENDE:


- Limite de lot
- Evacuation eaux de toitures
- Puits d'absorption
- ~ Raccordement aux réseau
- Réseau existant
- ▲ Place de parking
- Amas de pavilloux

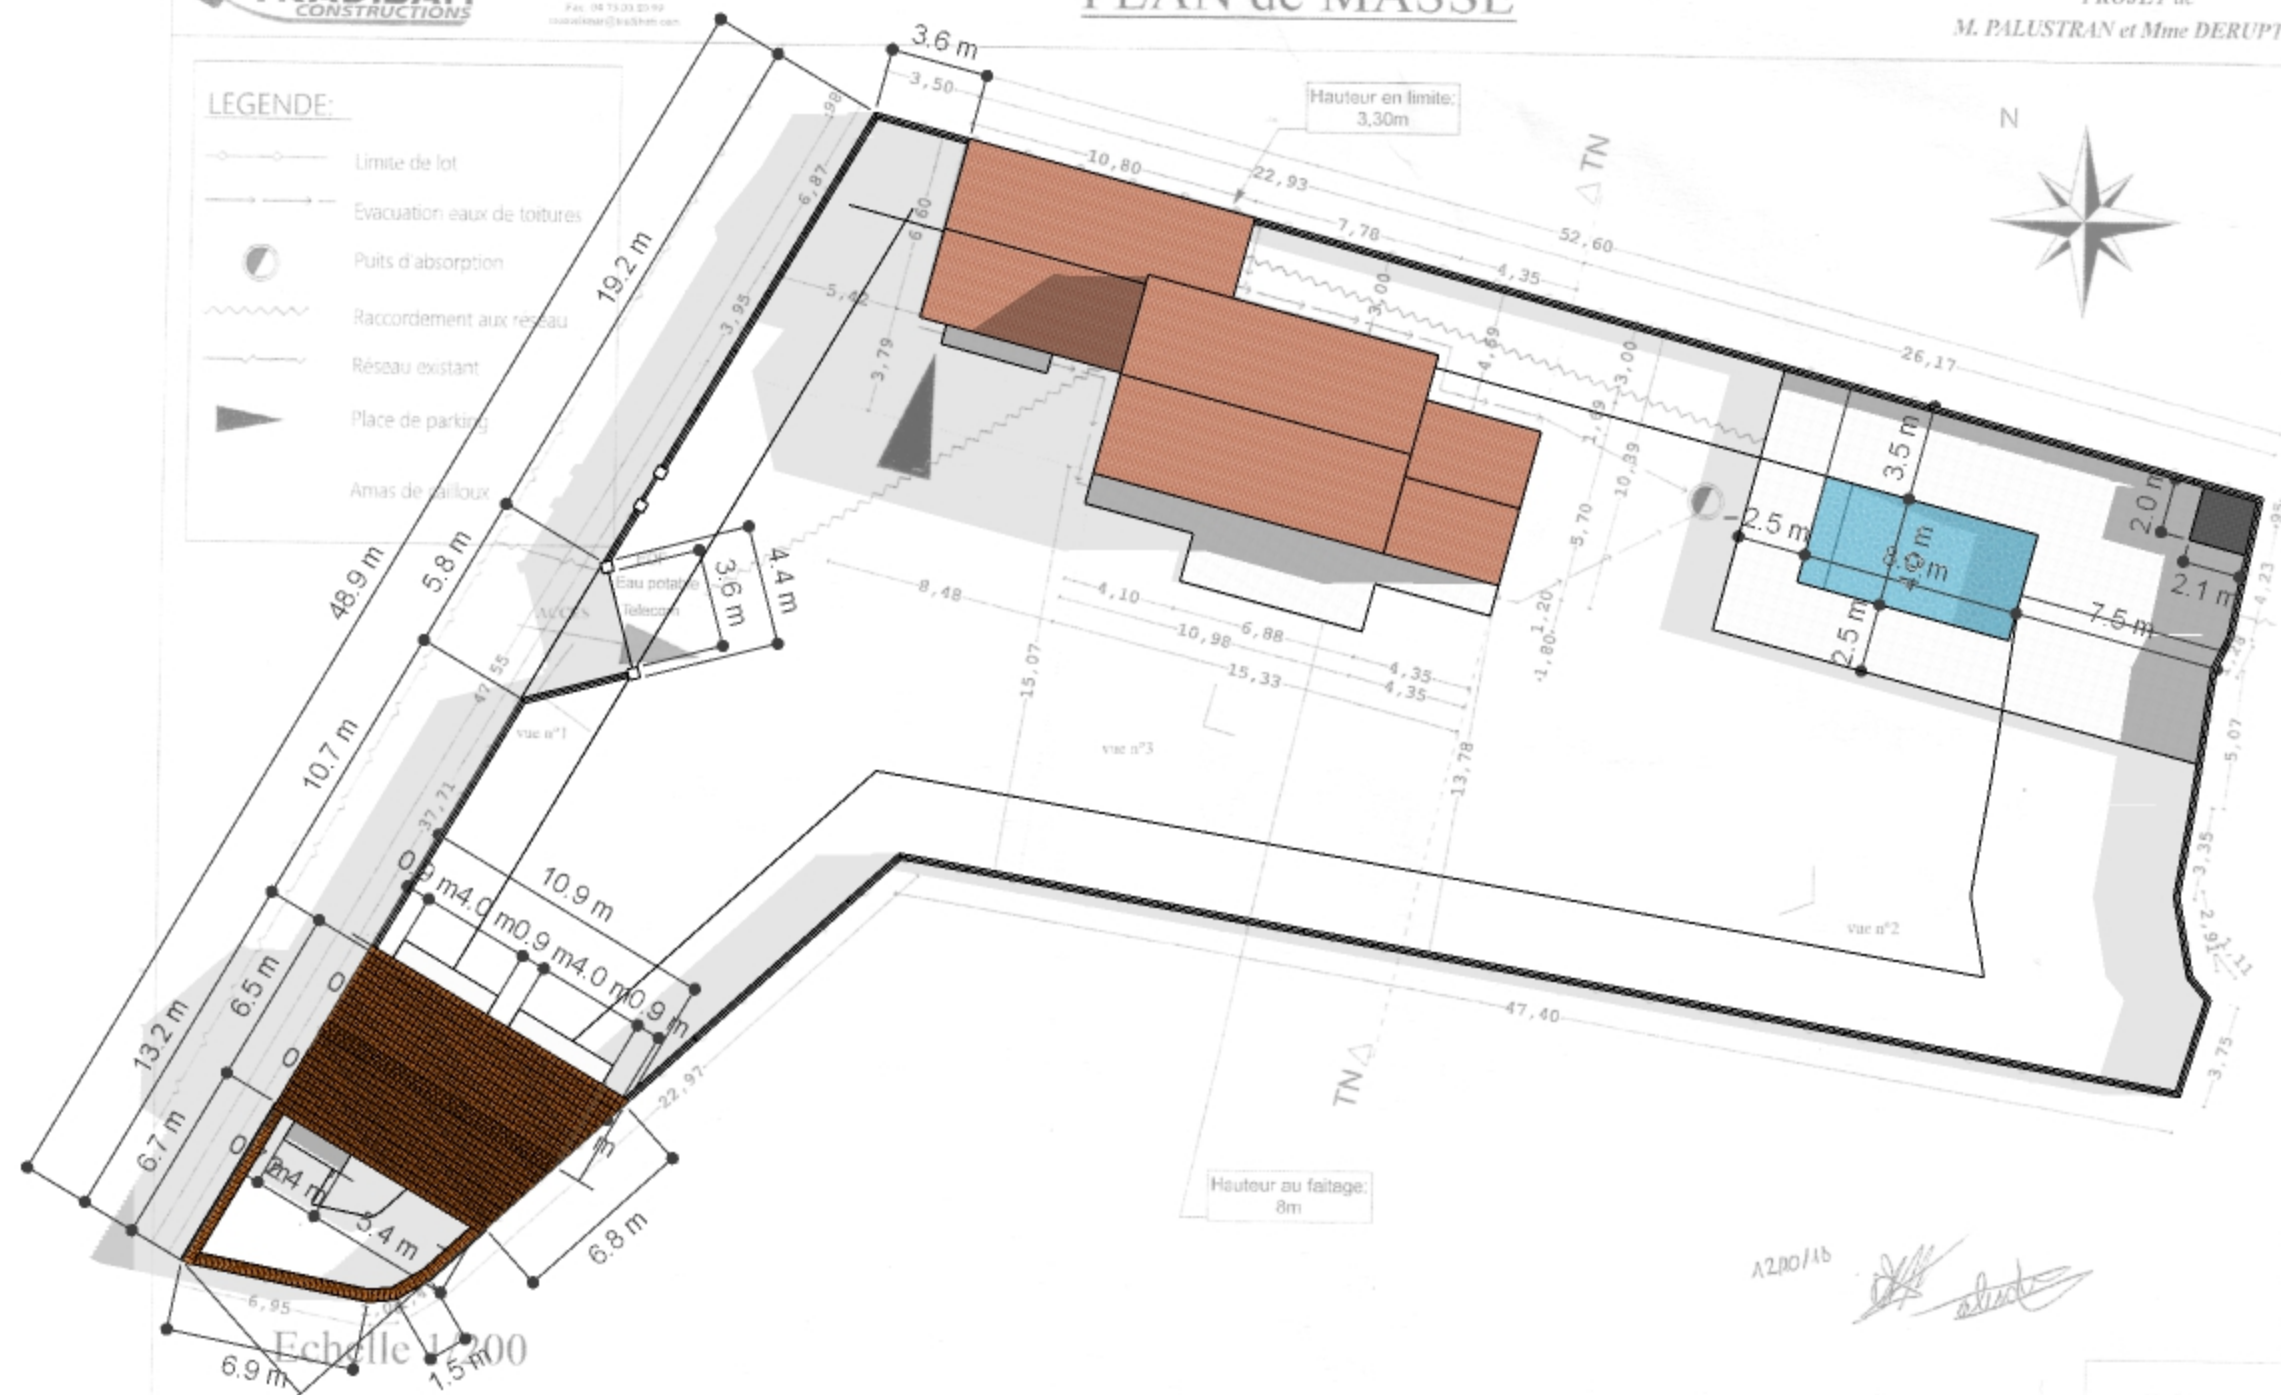


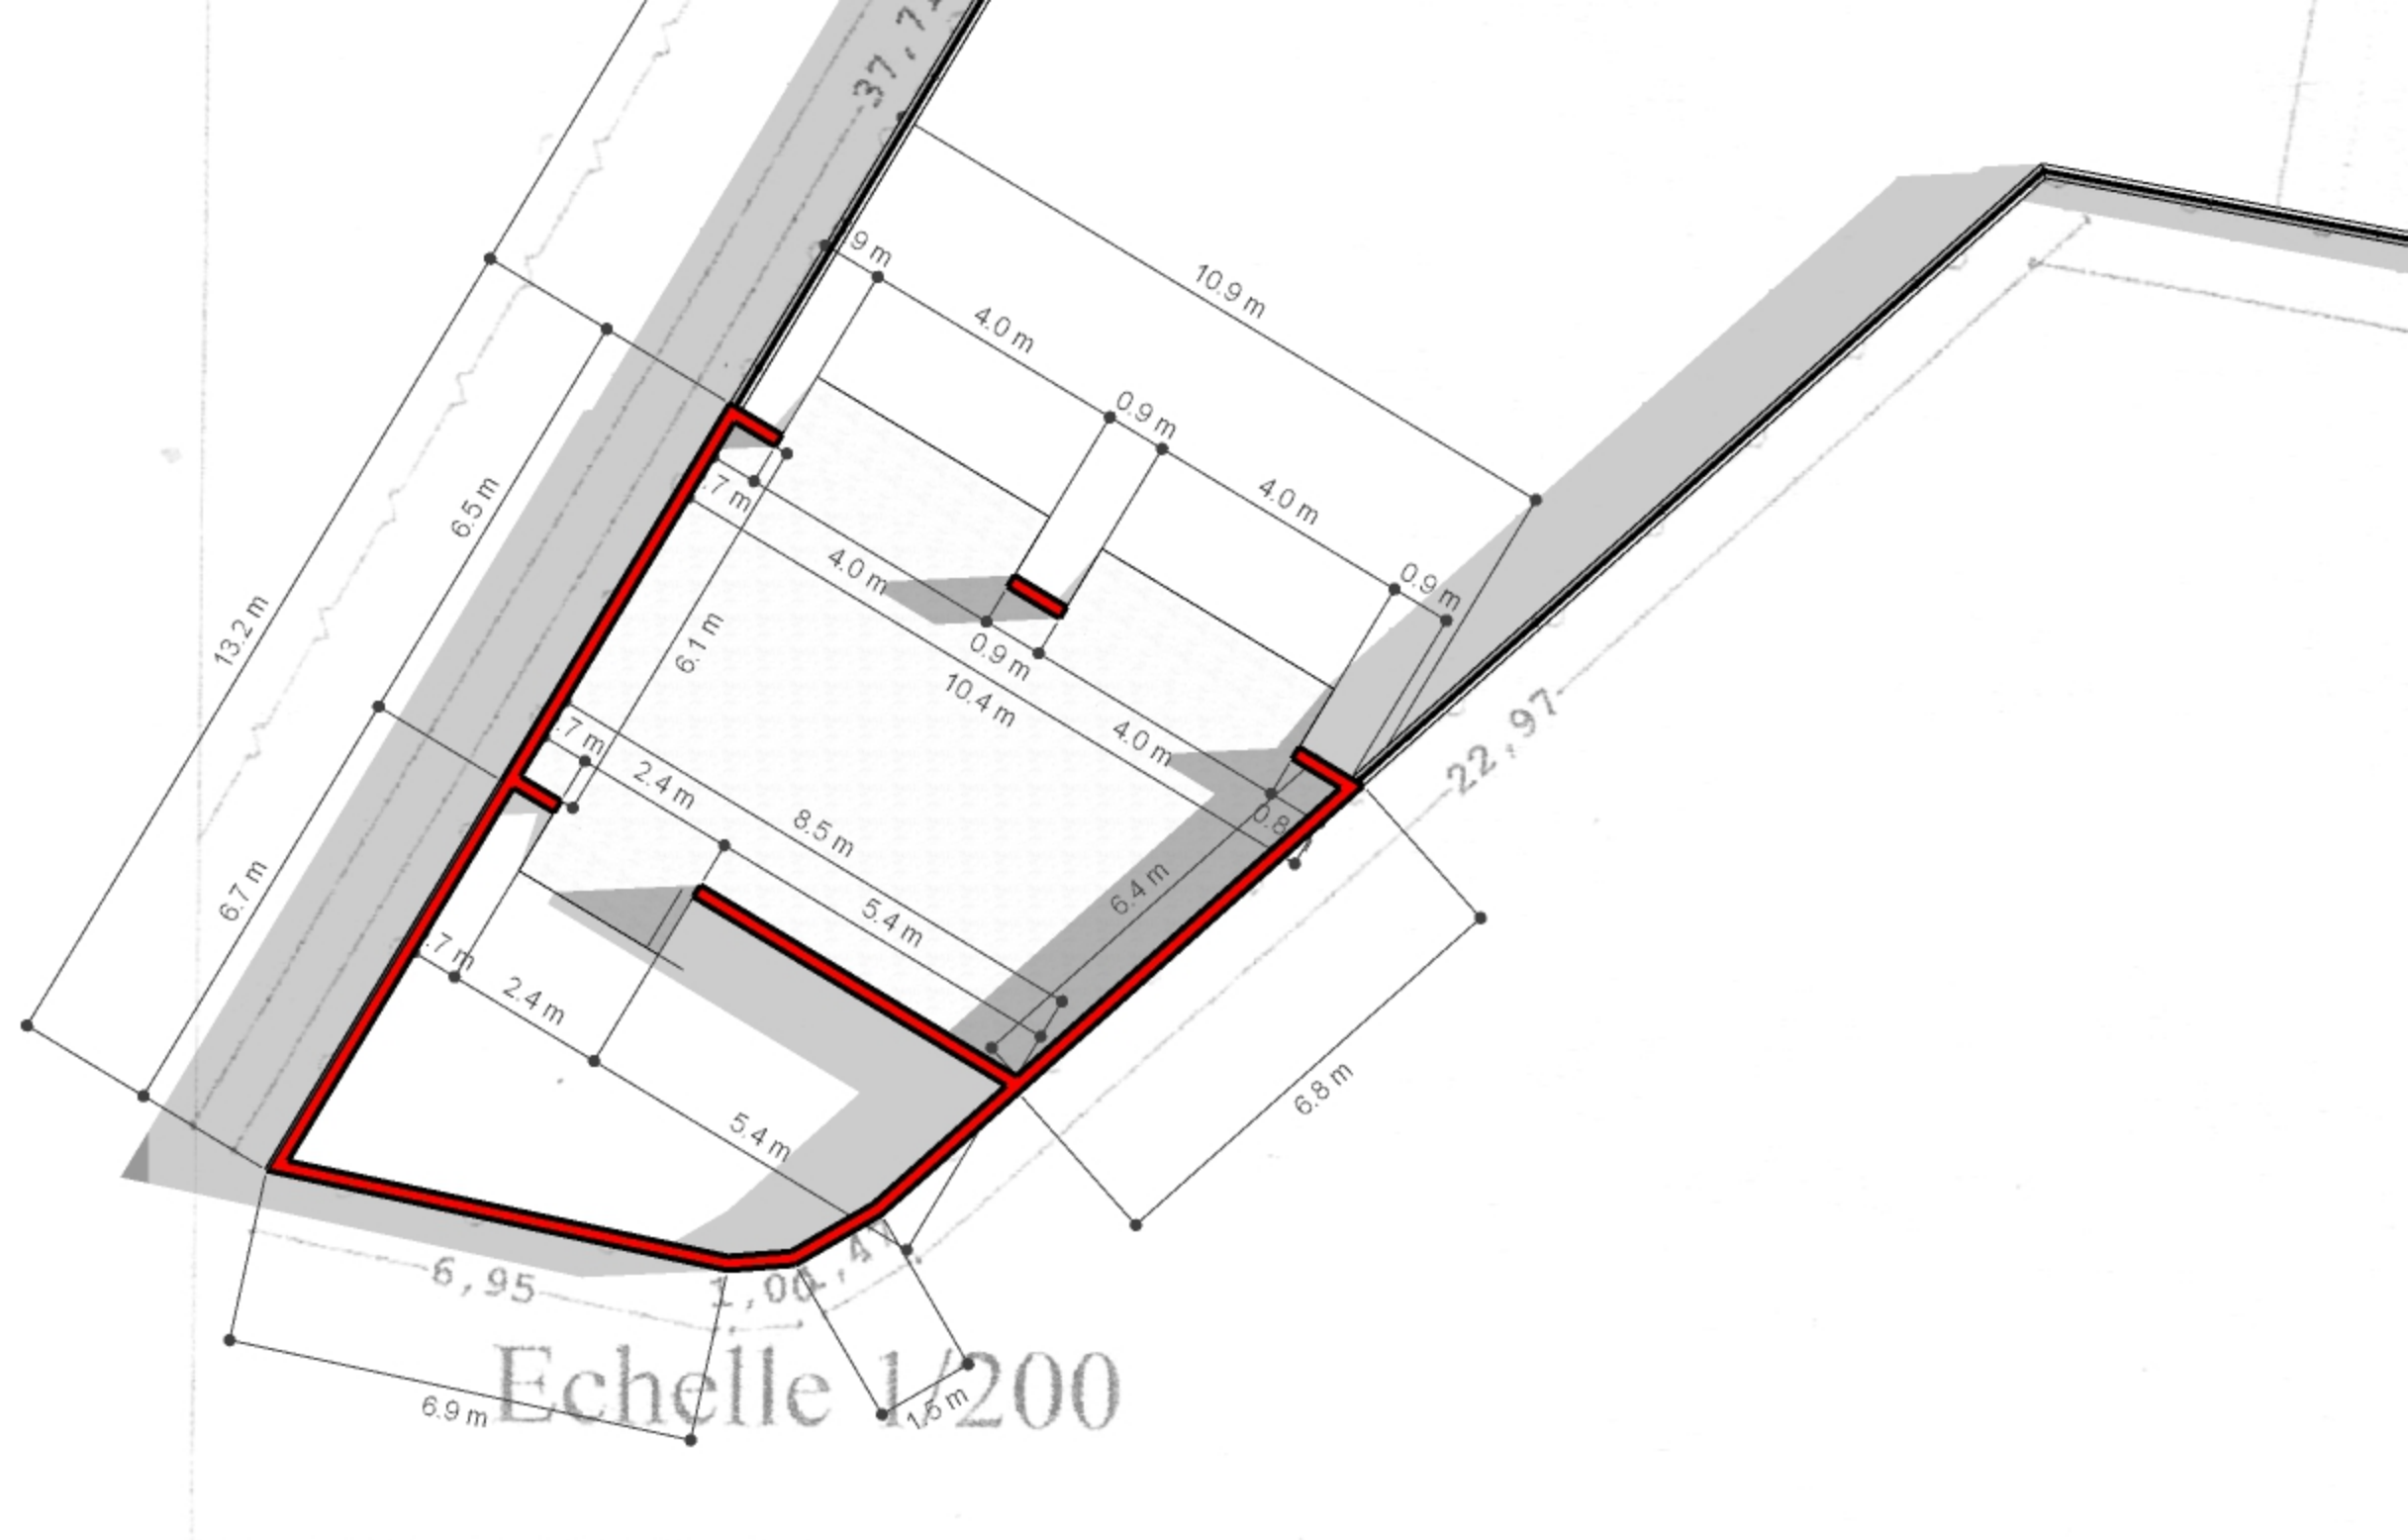


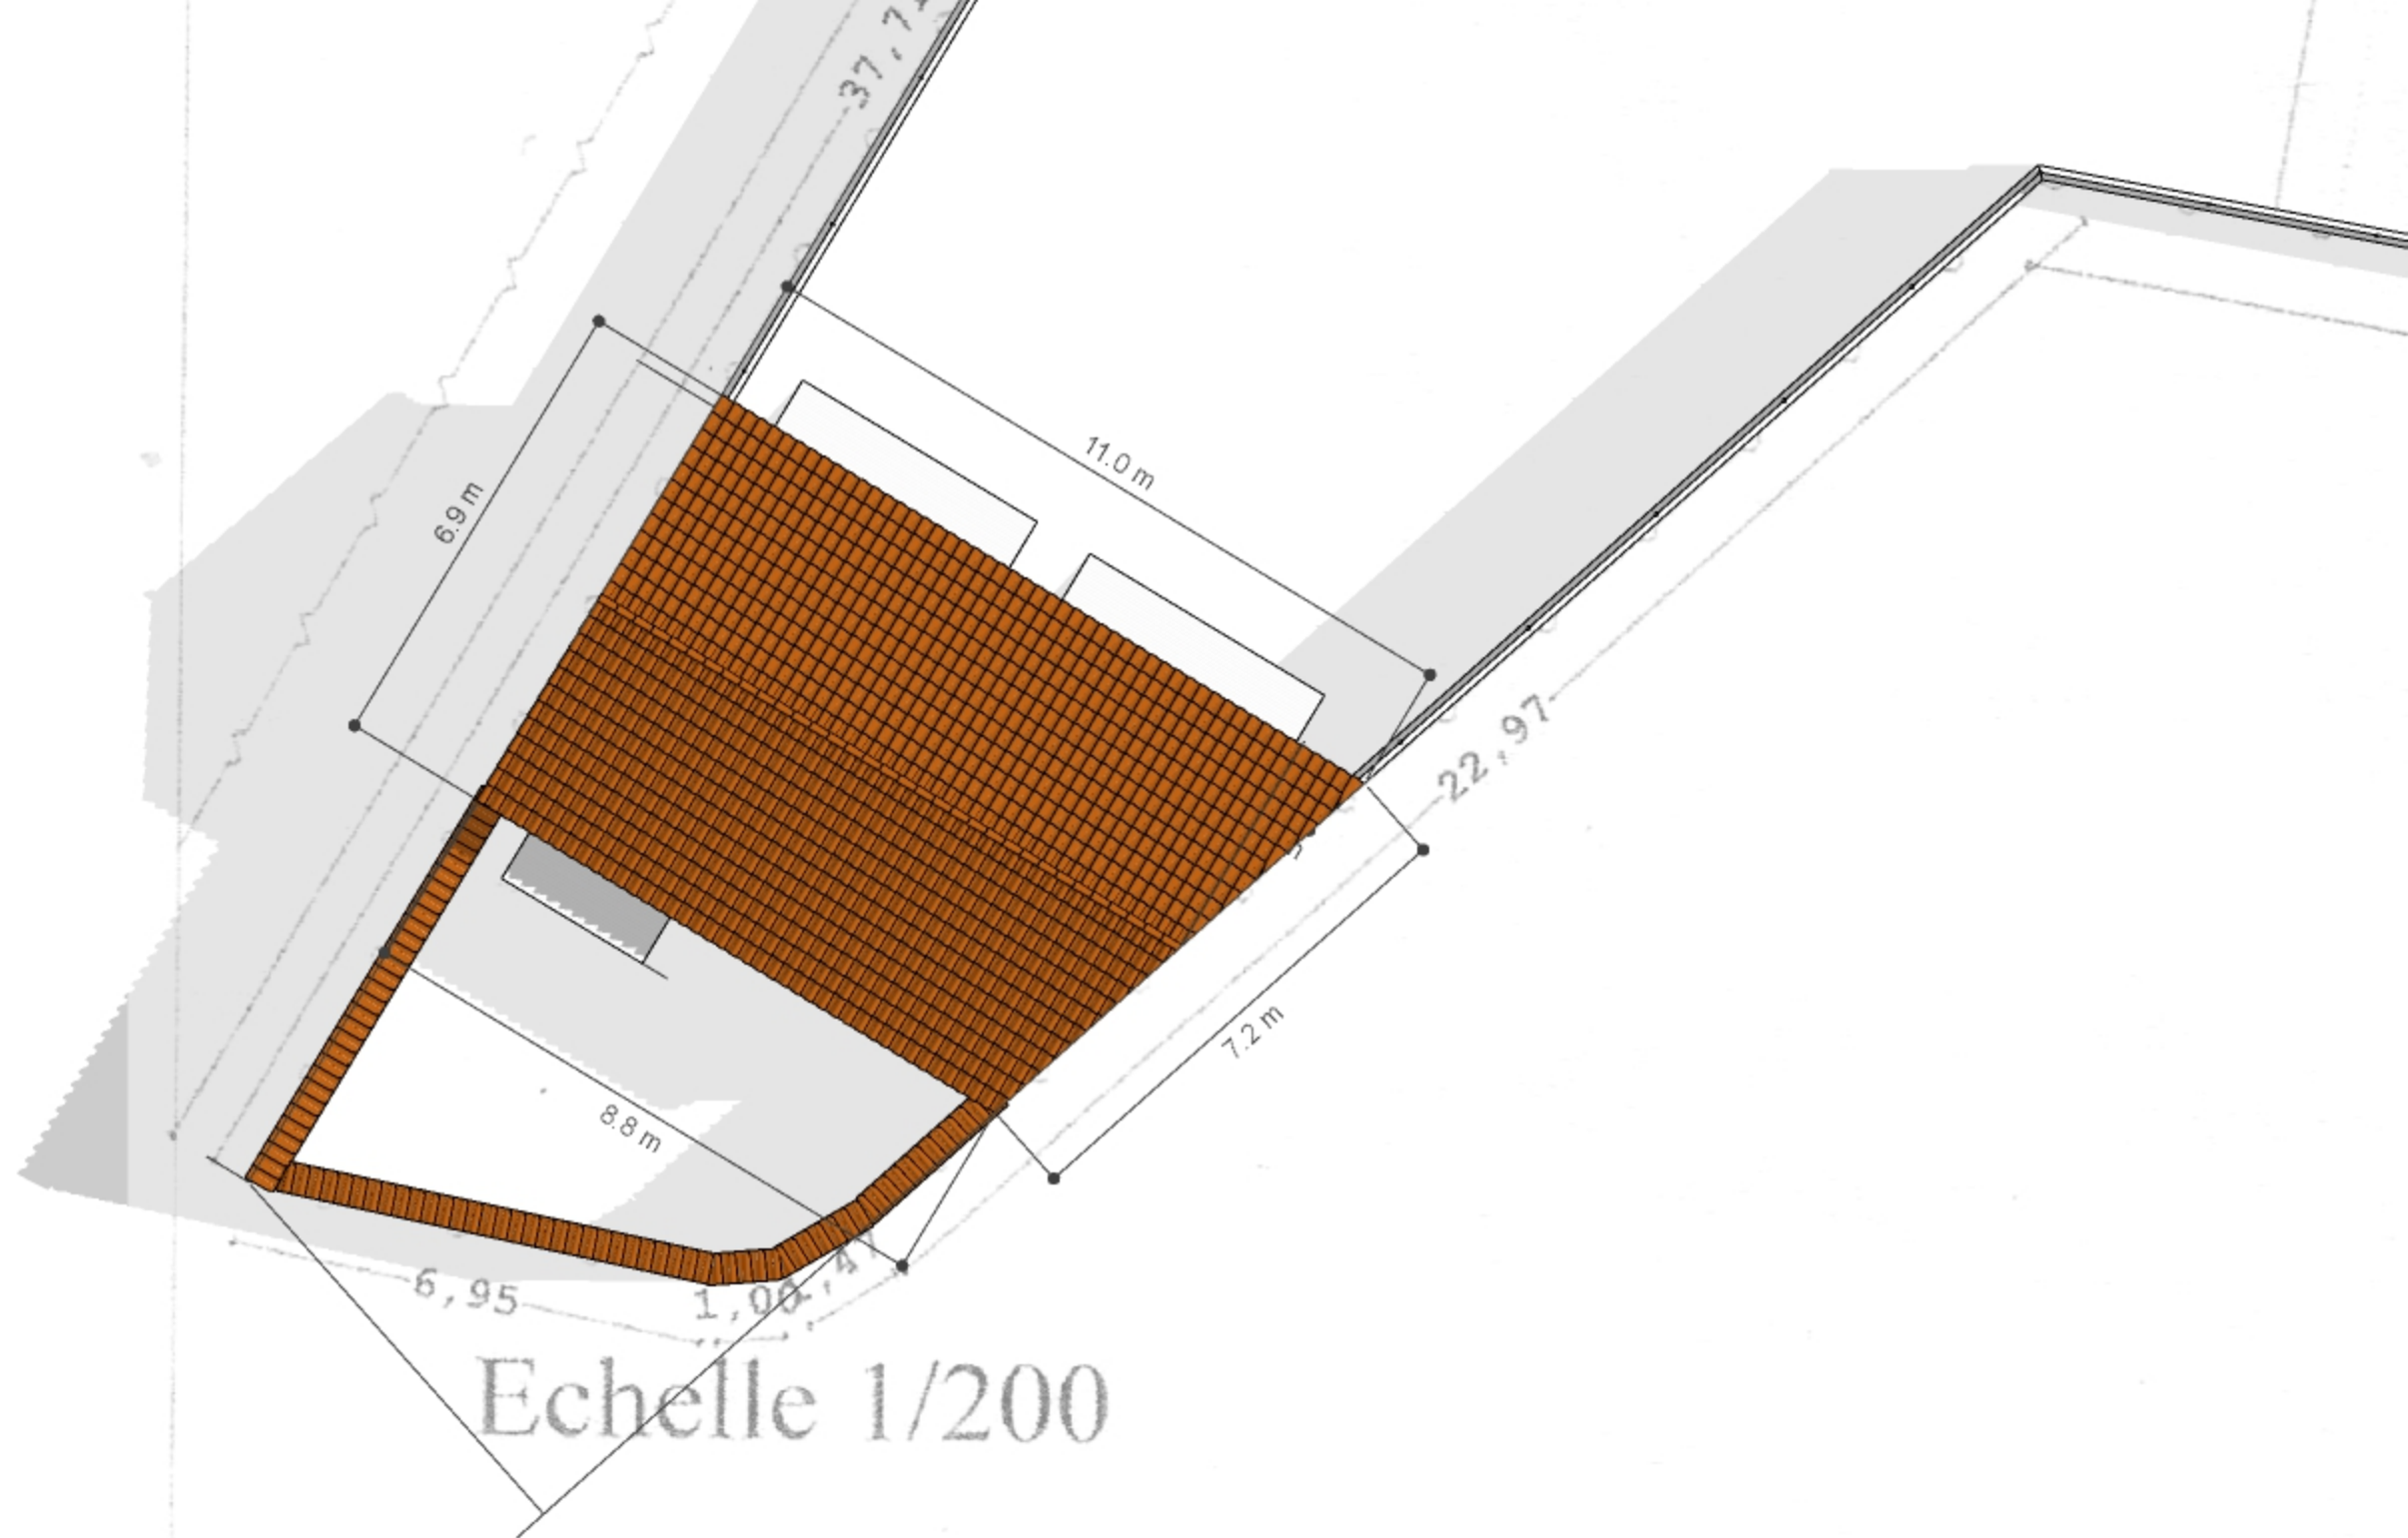



Echelle 1/200

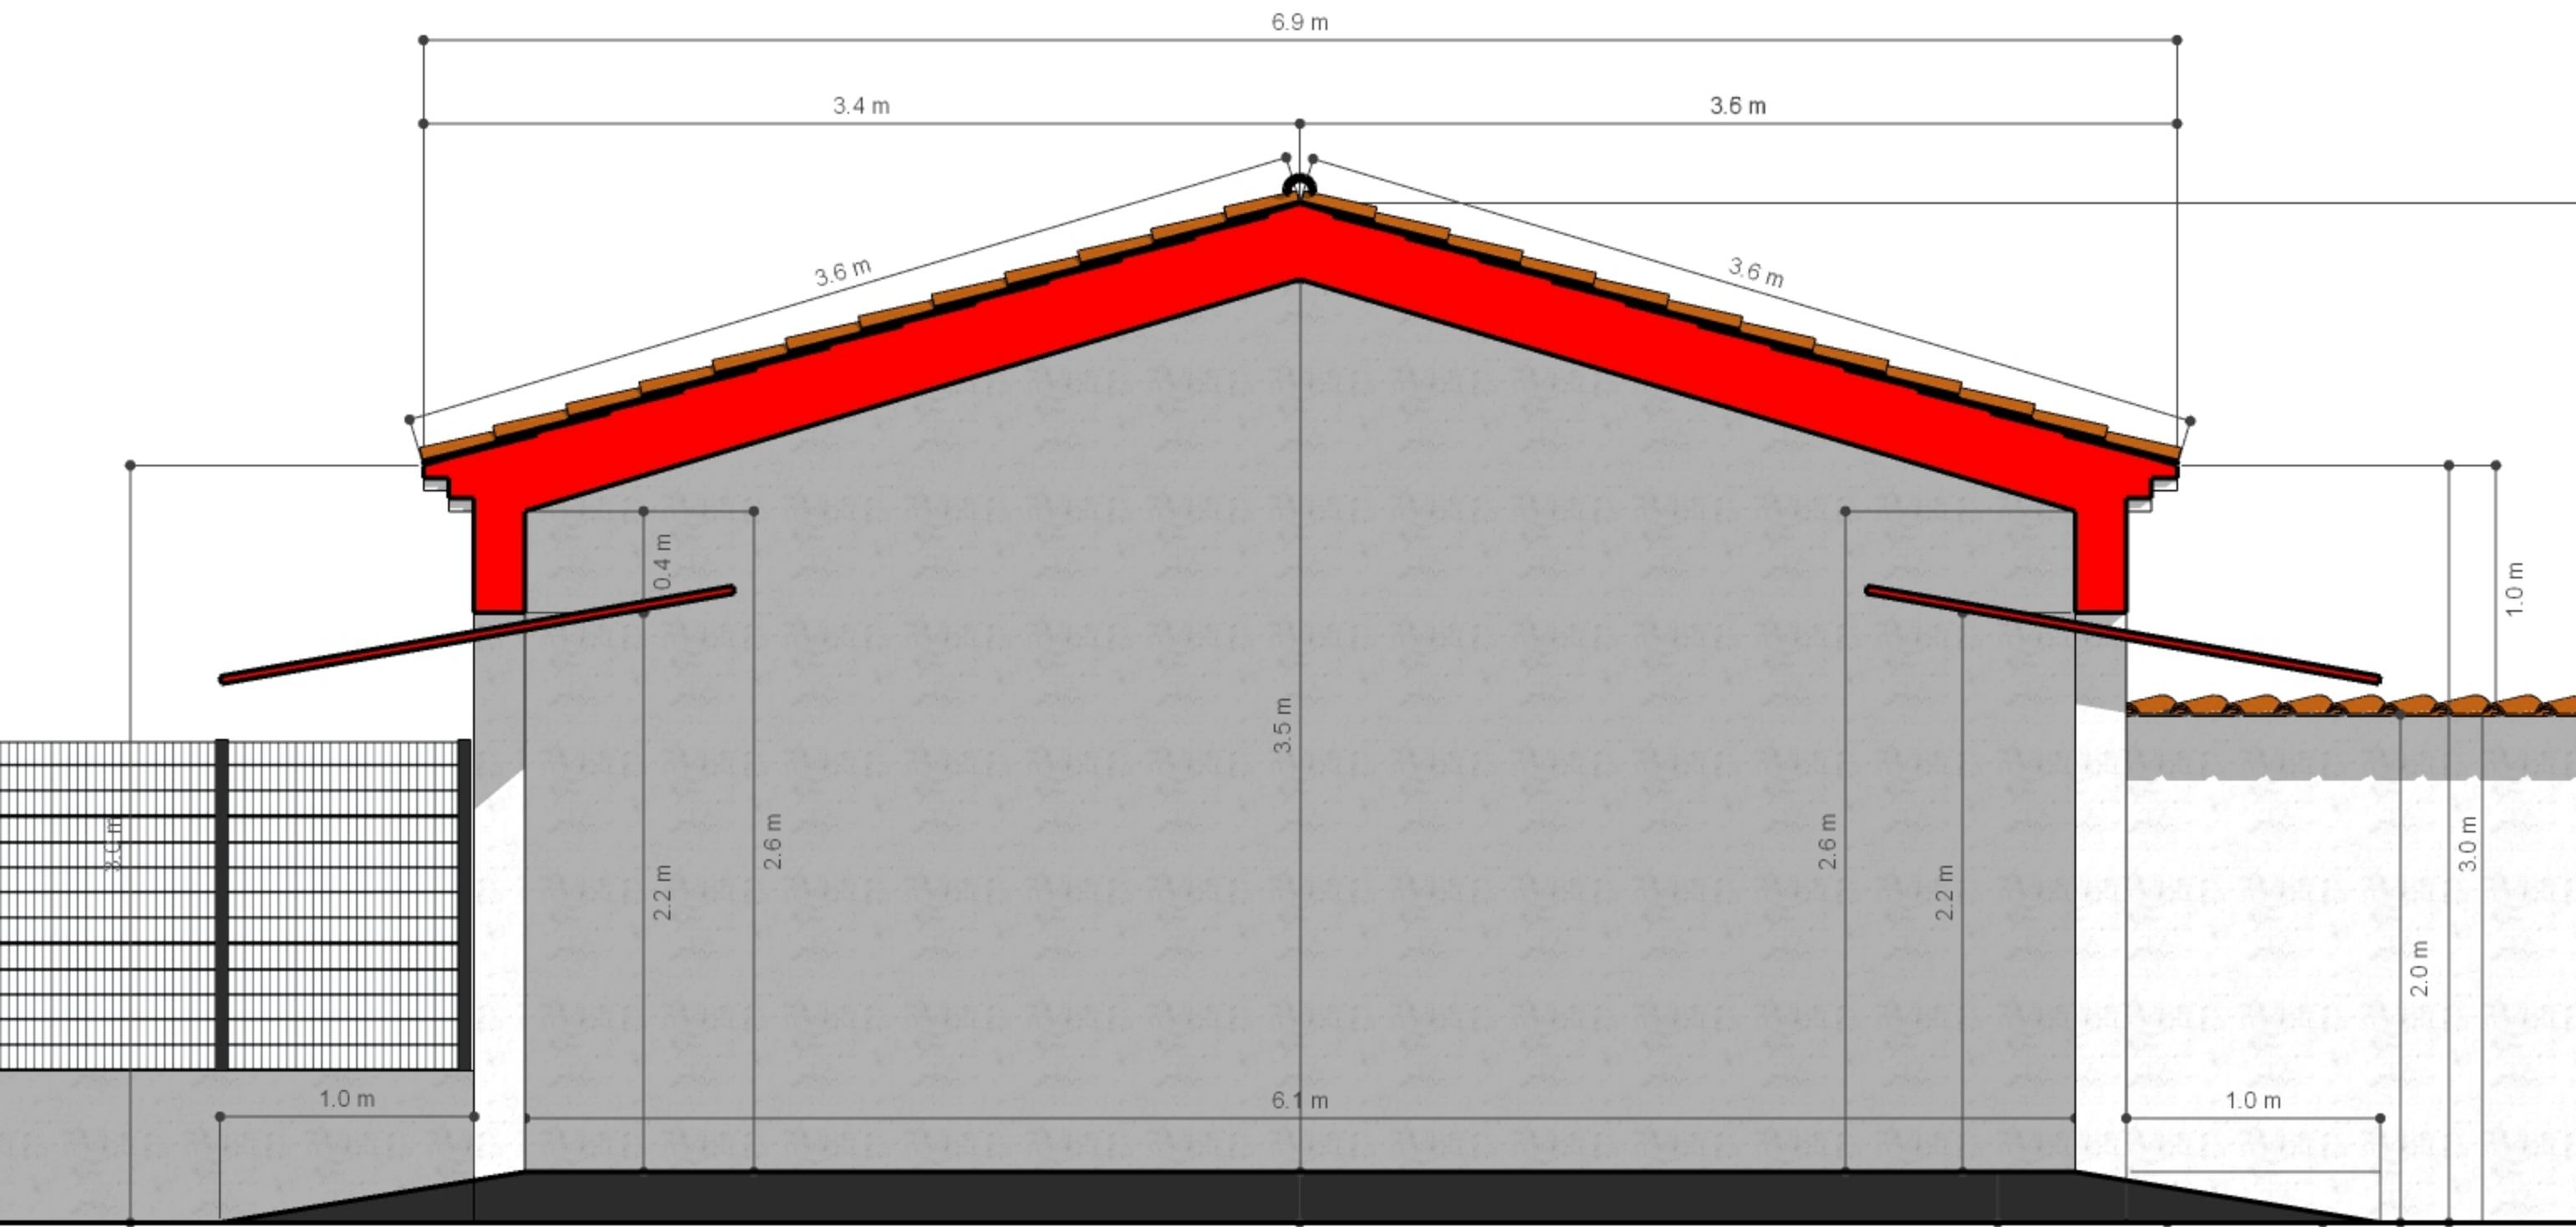


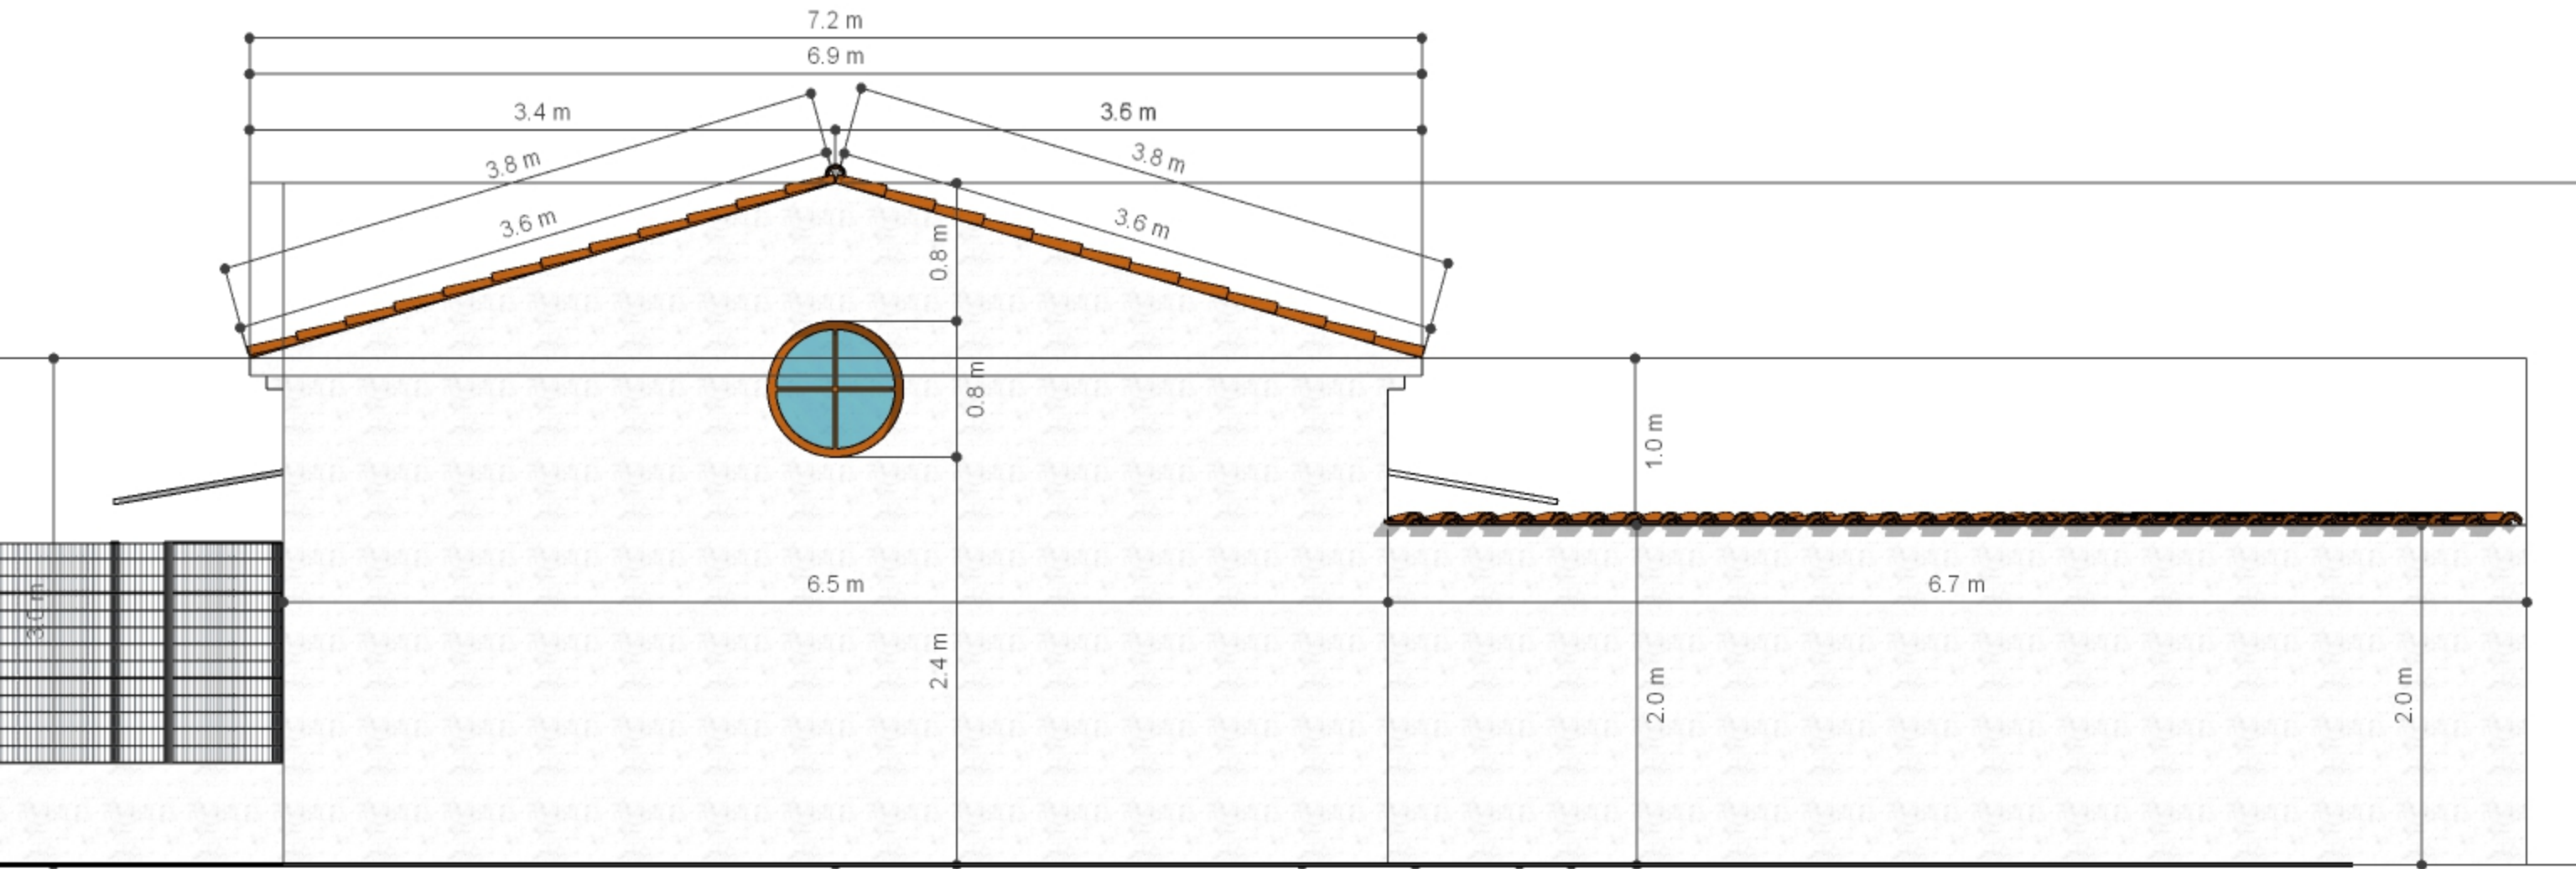


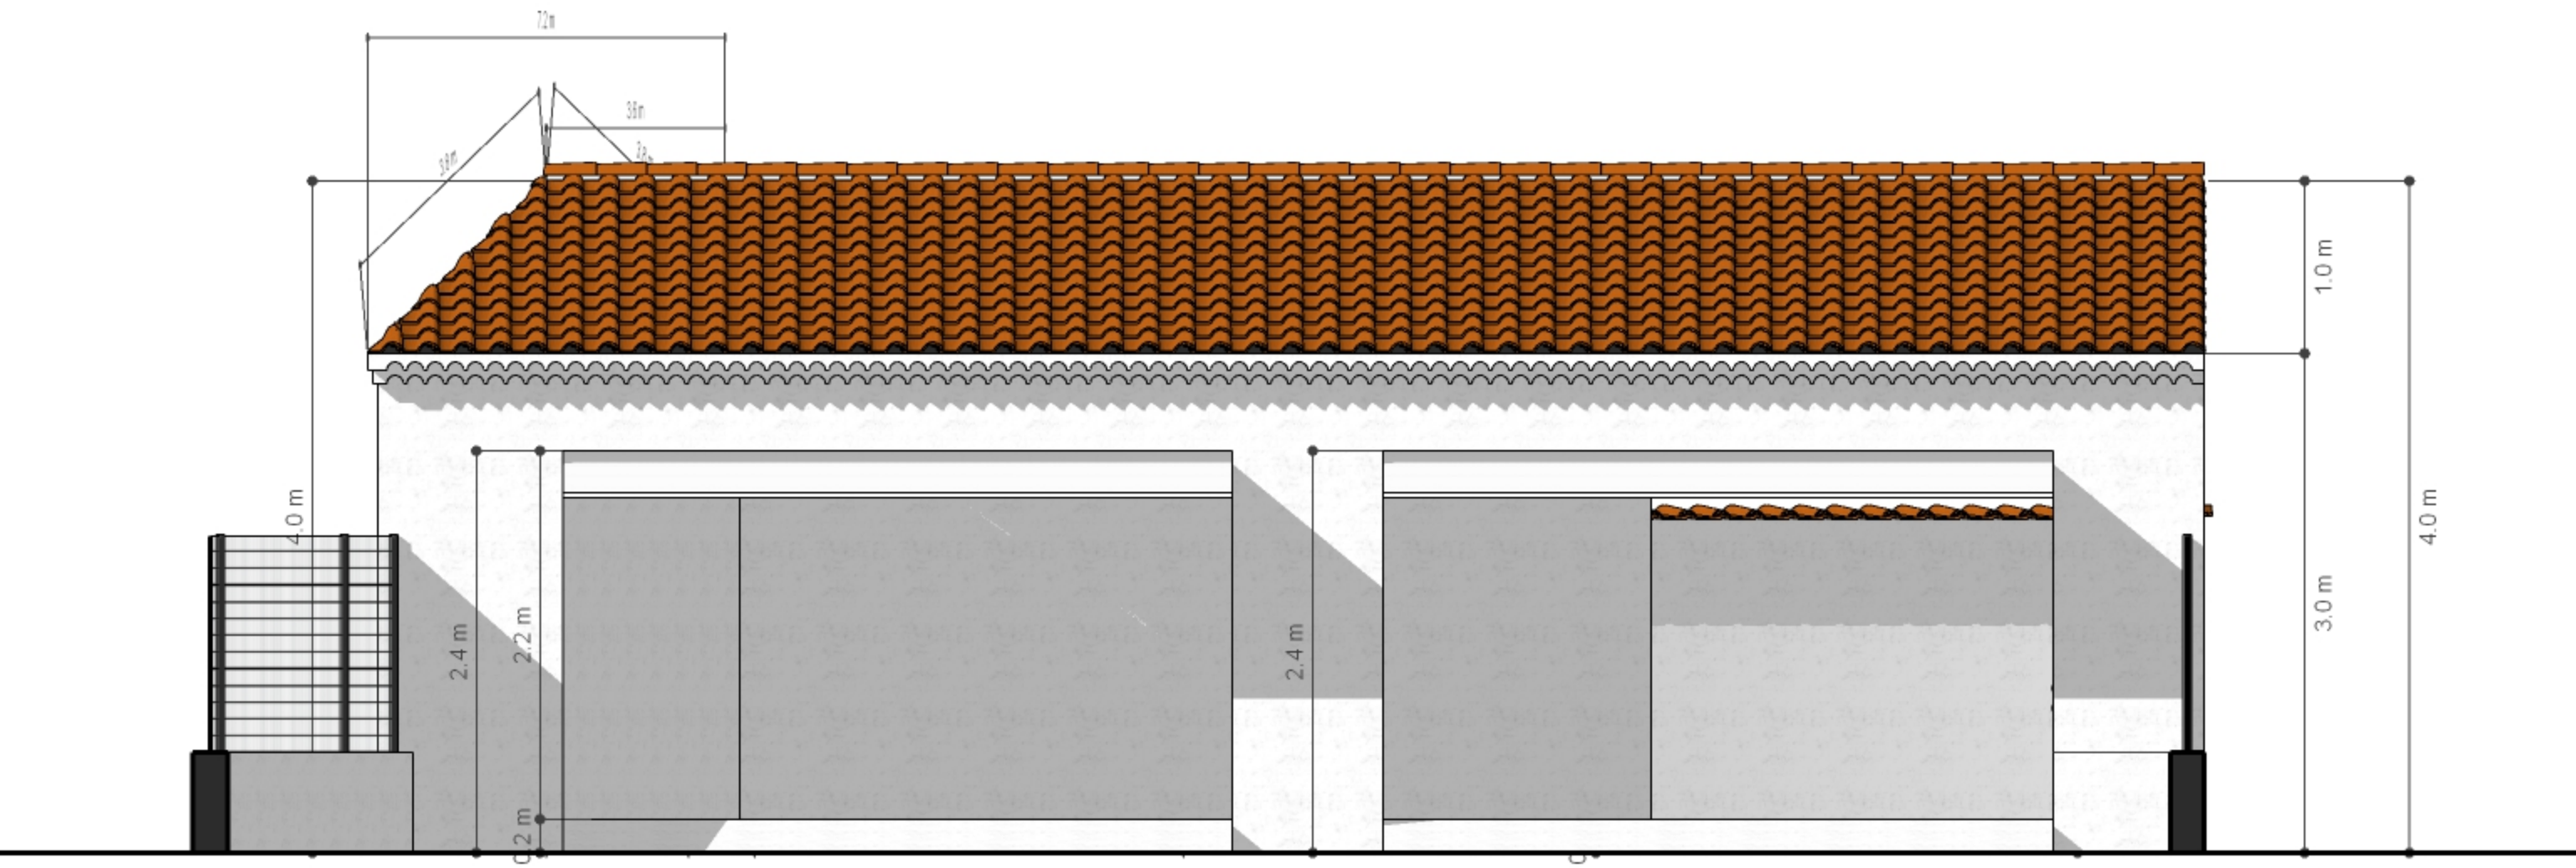


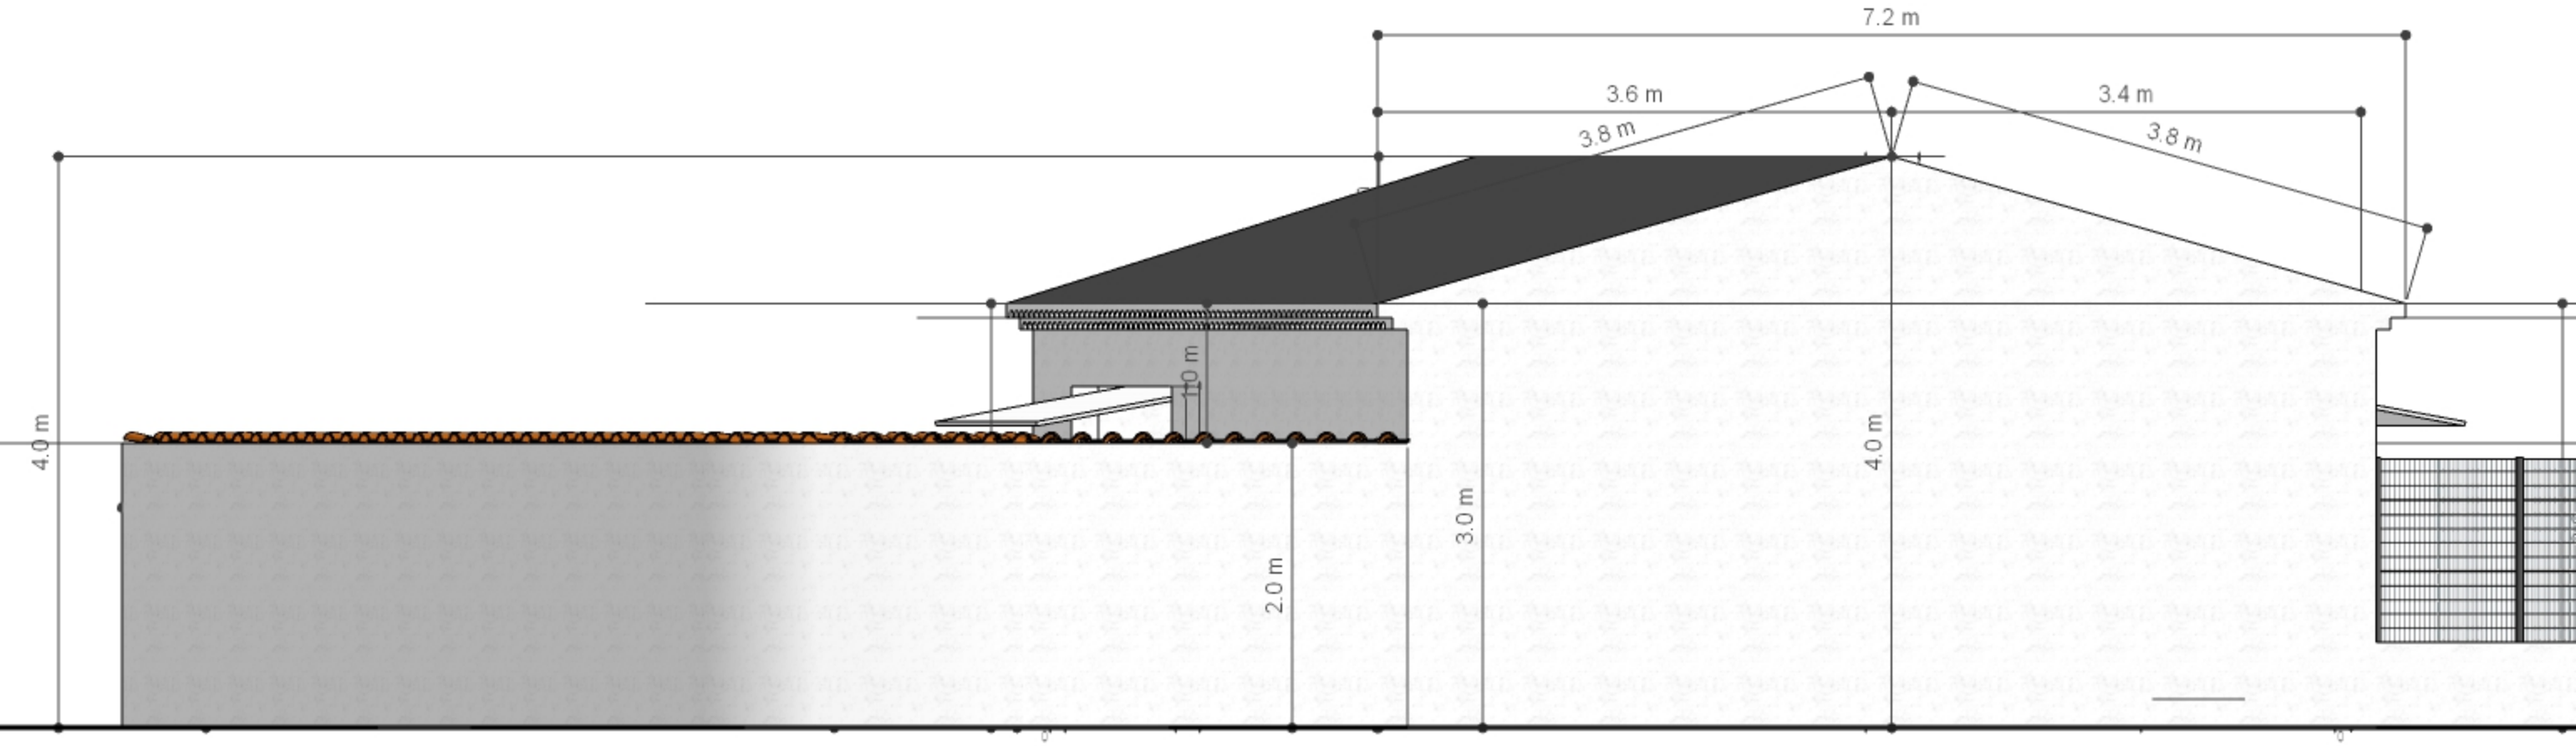


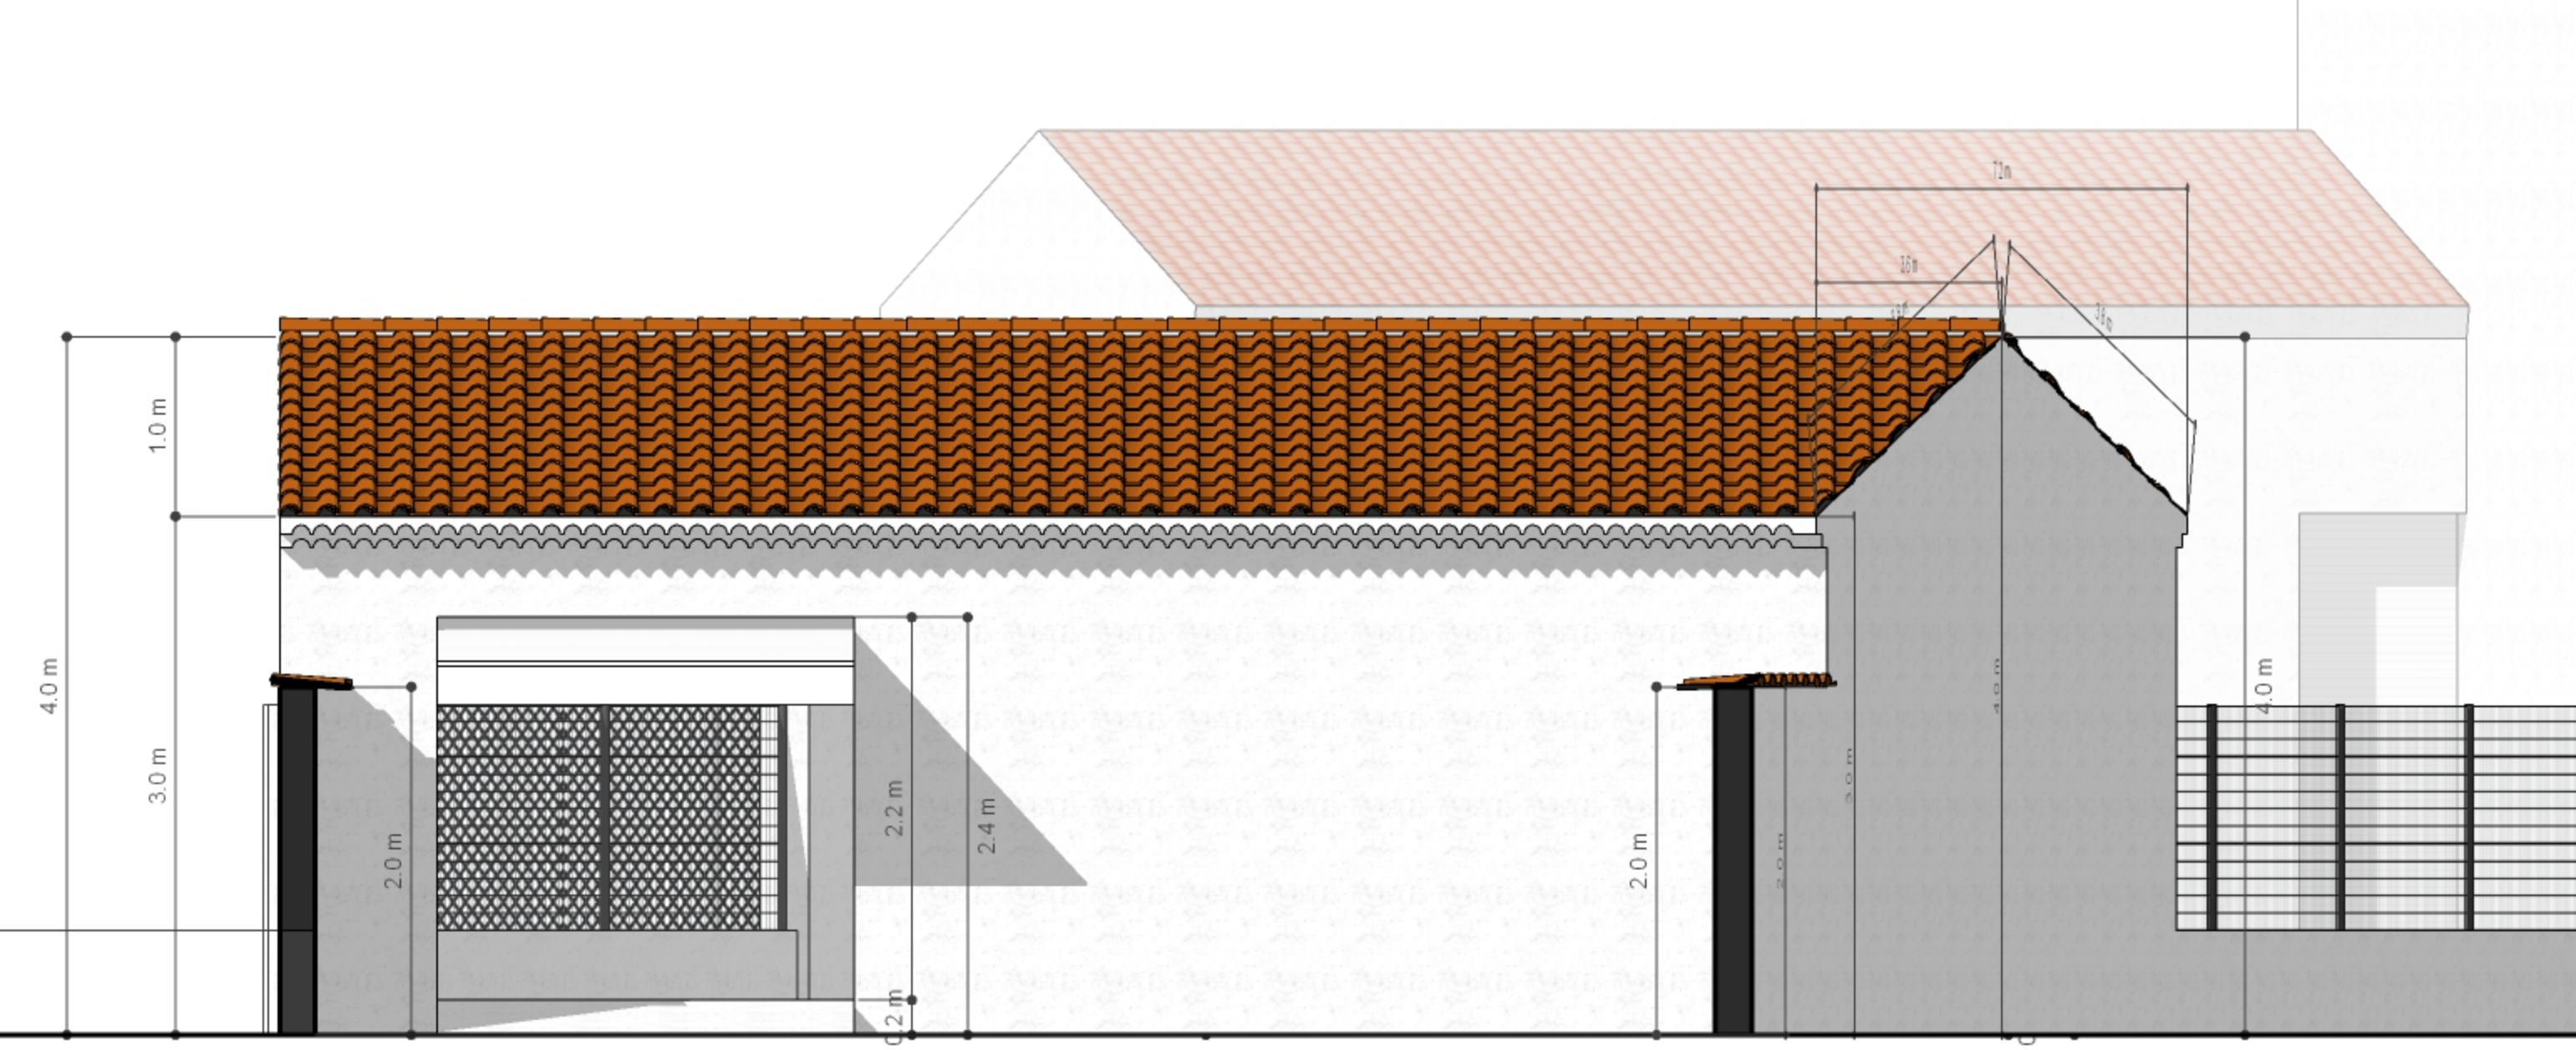


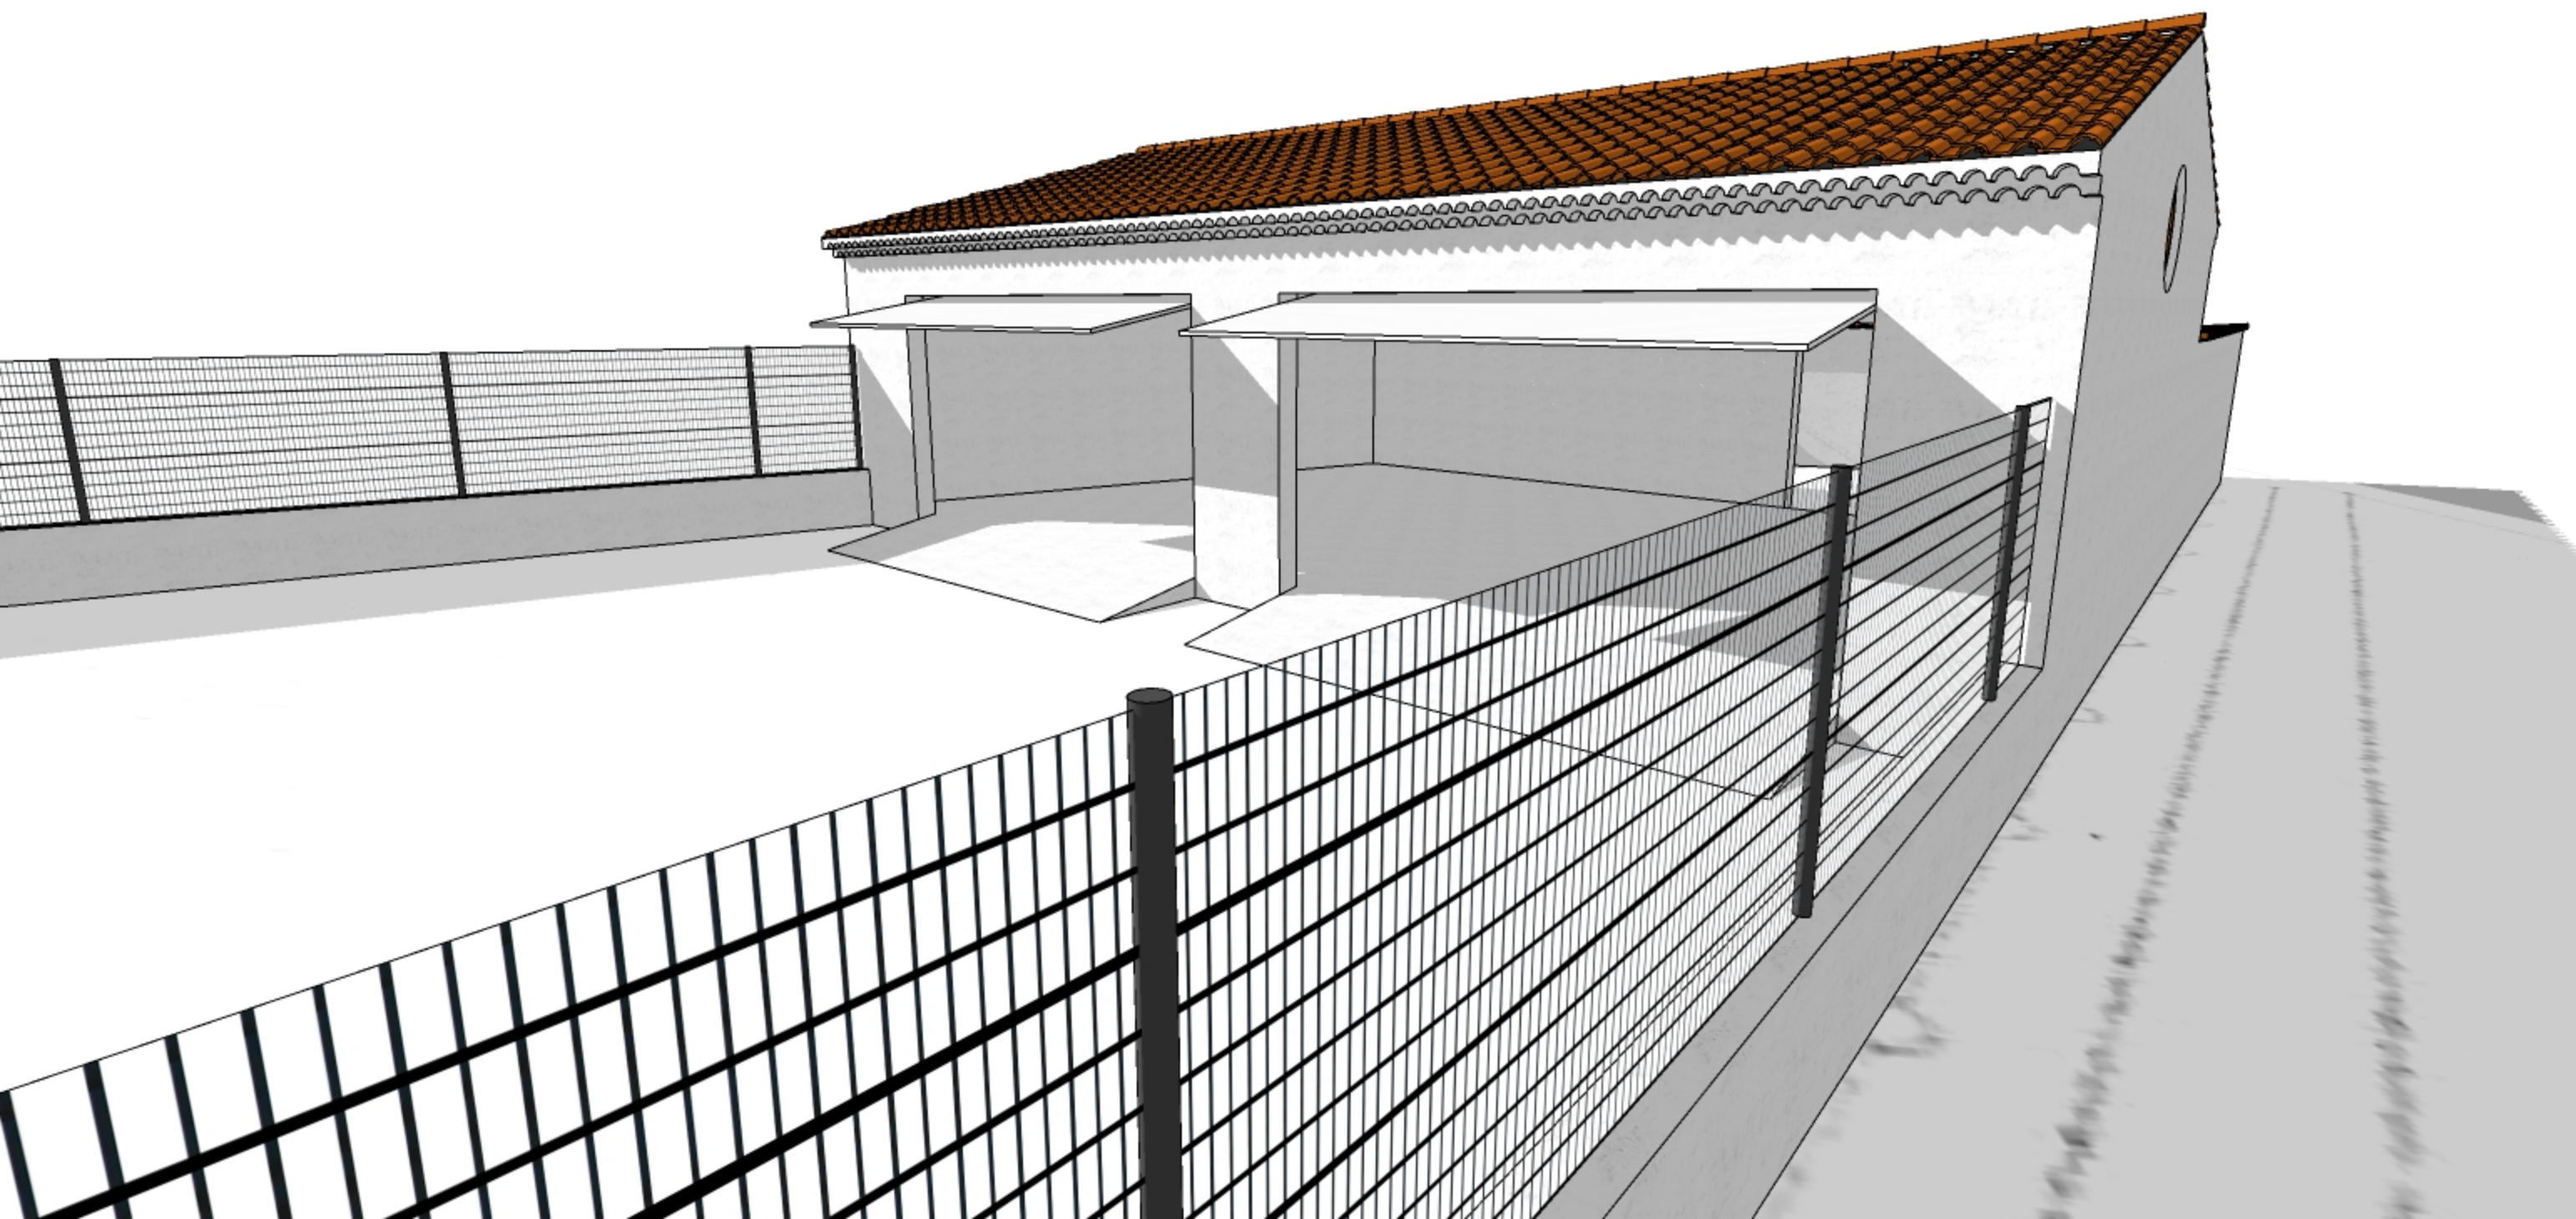

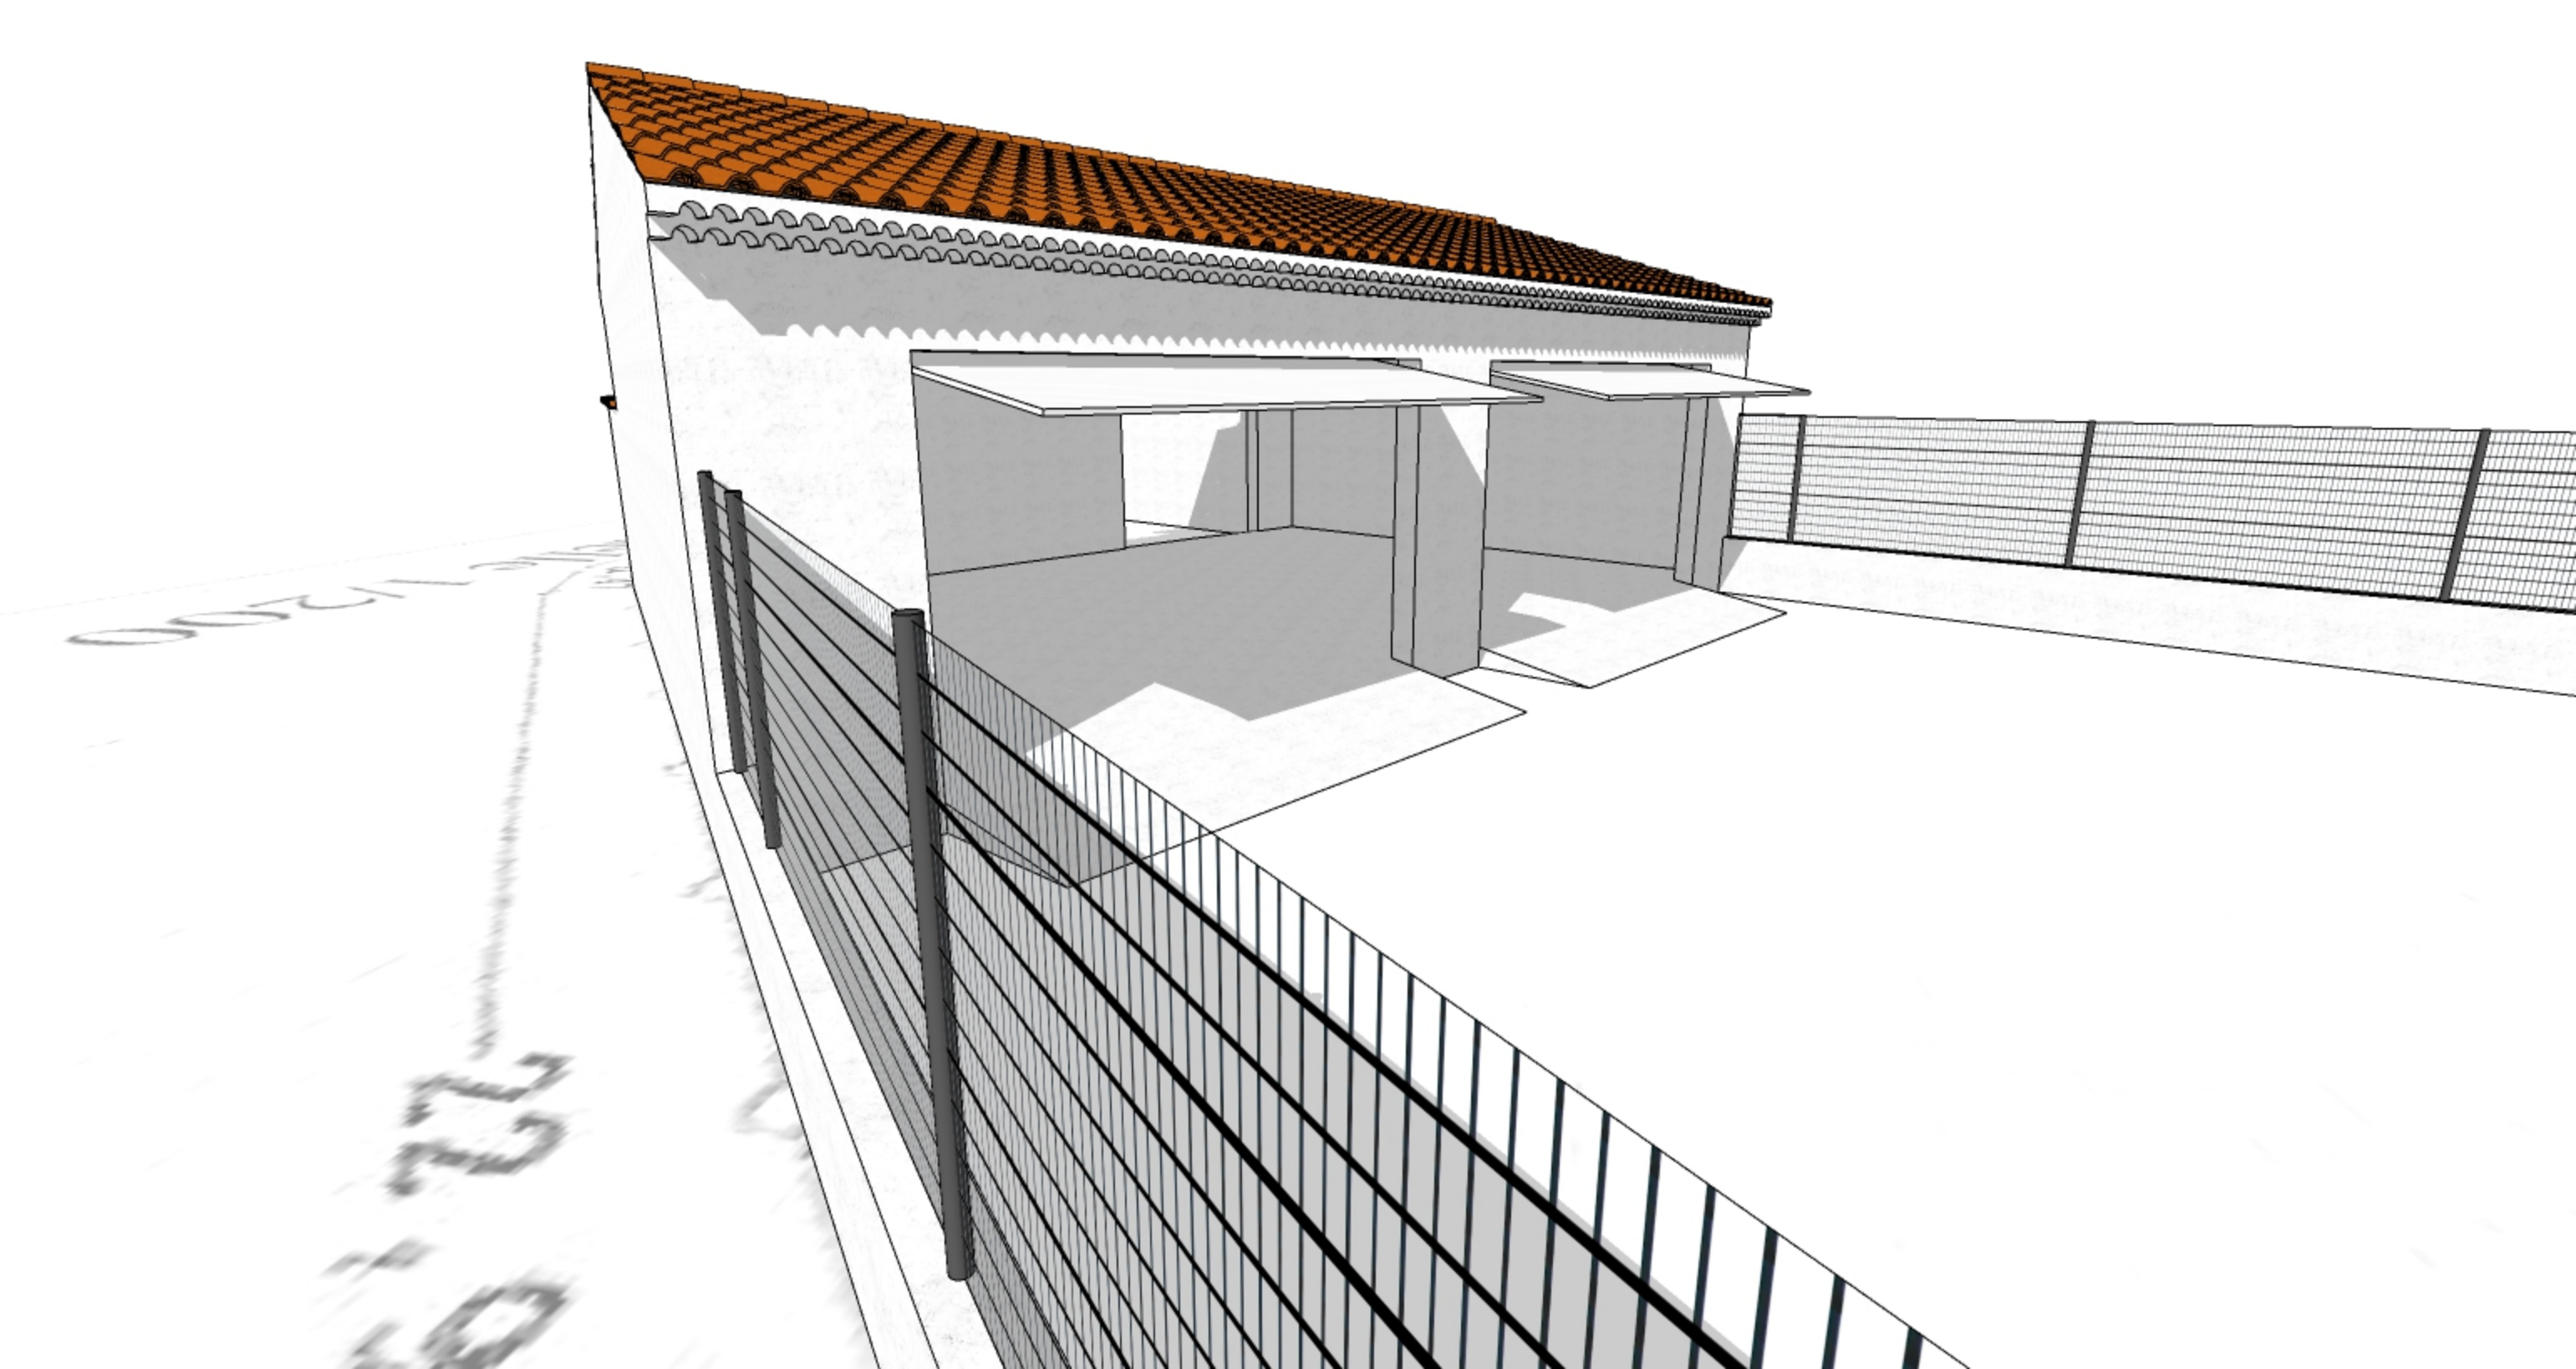

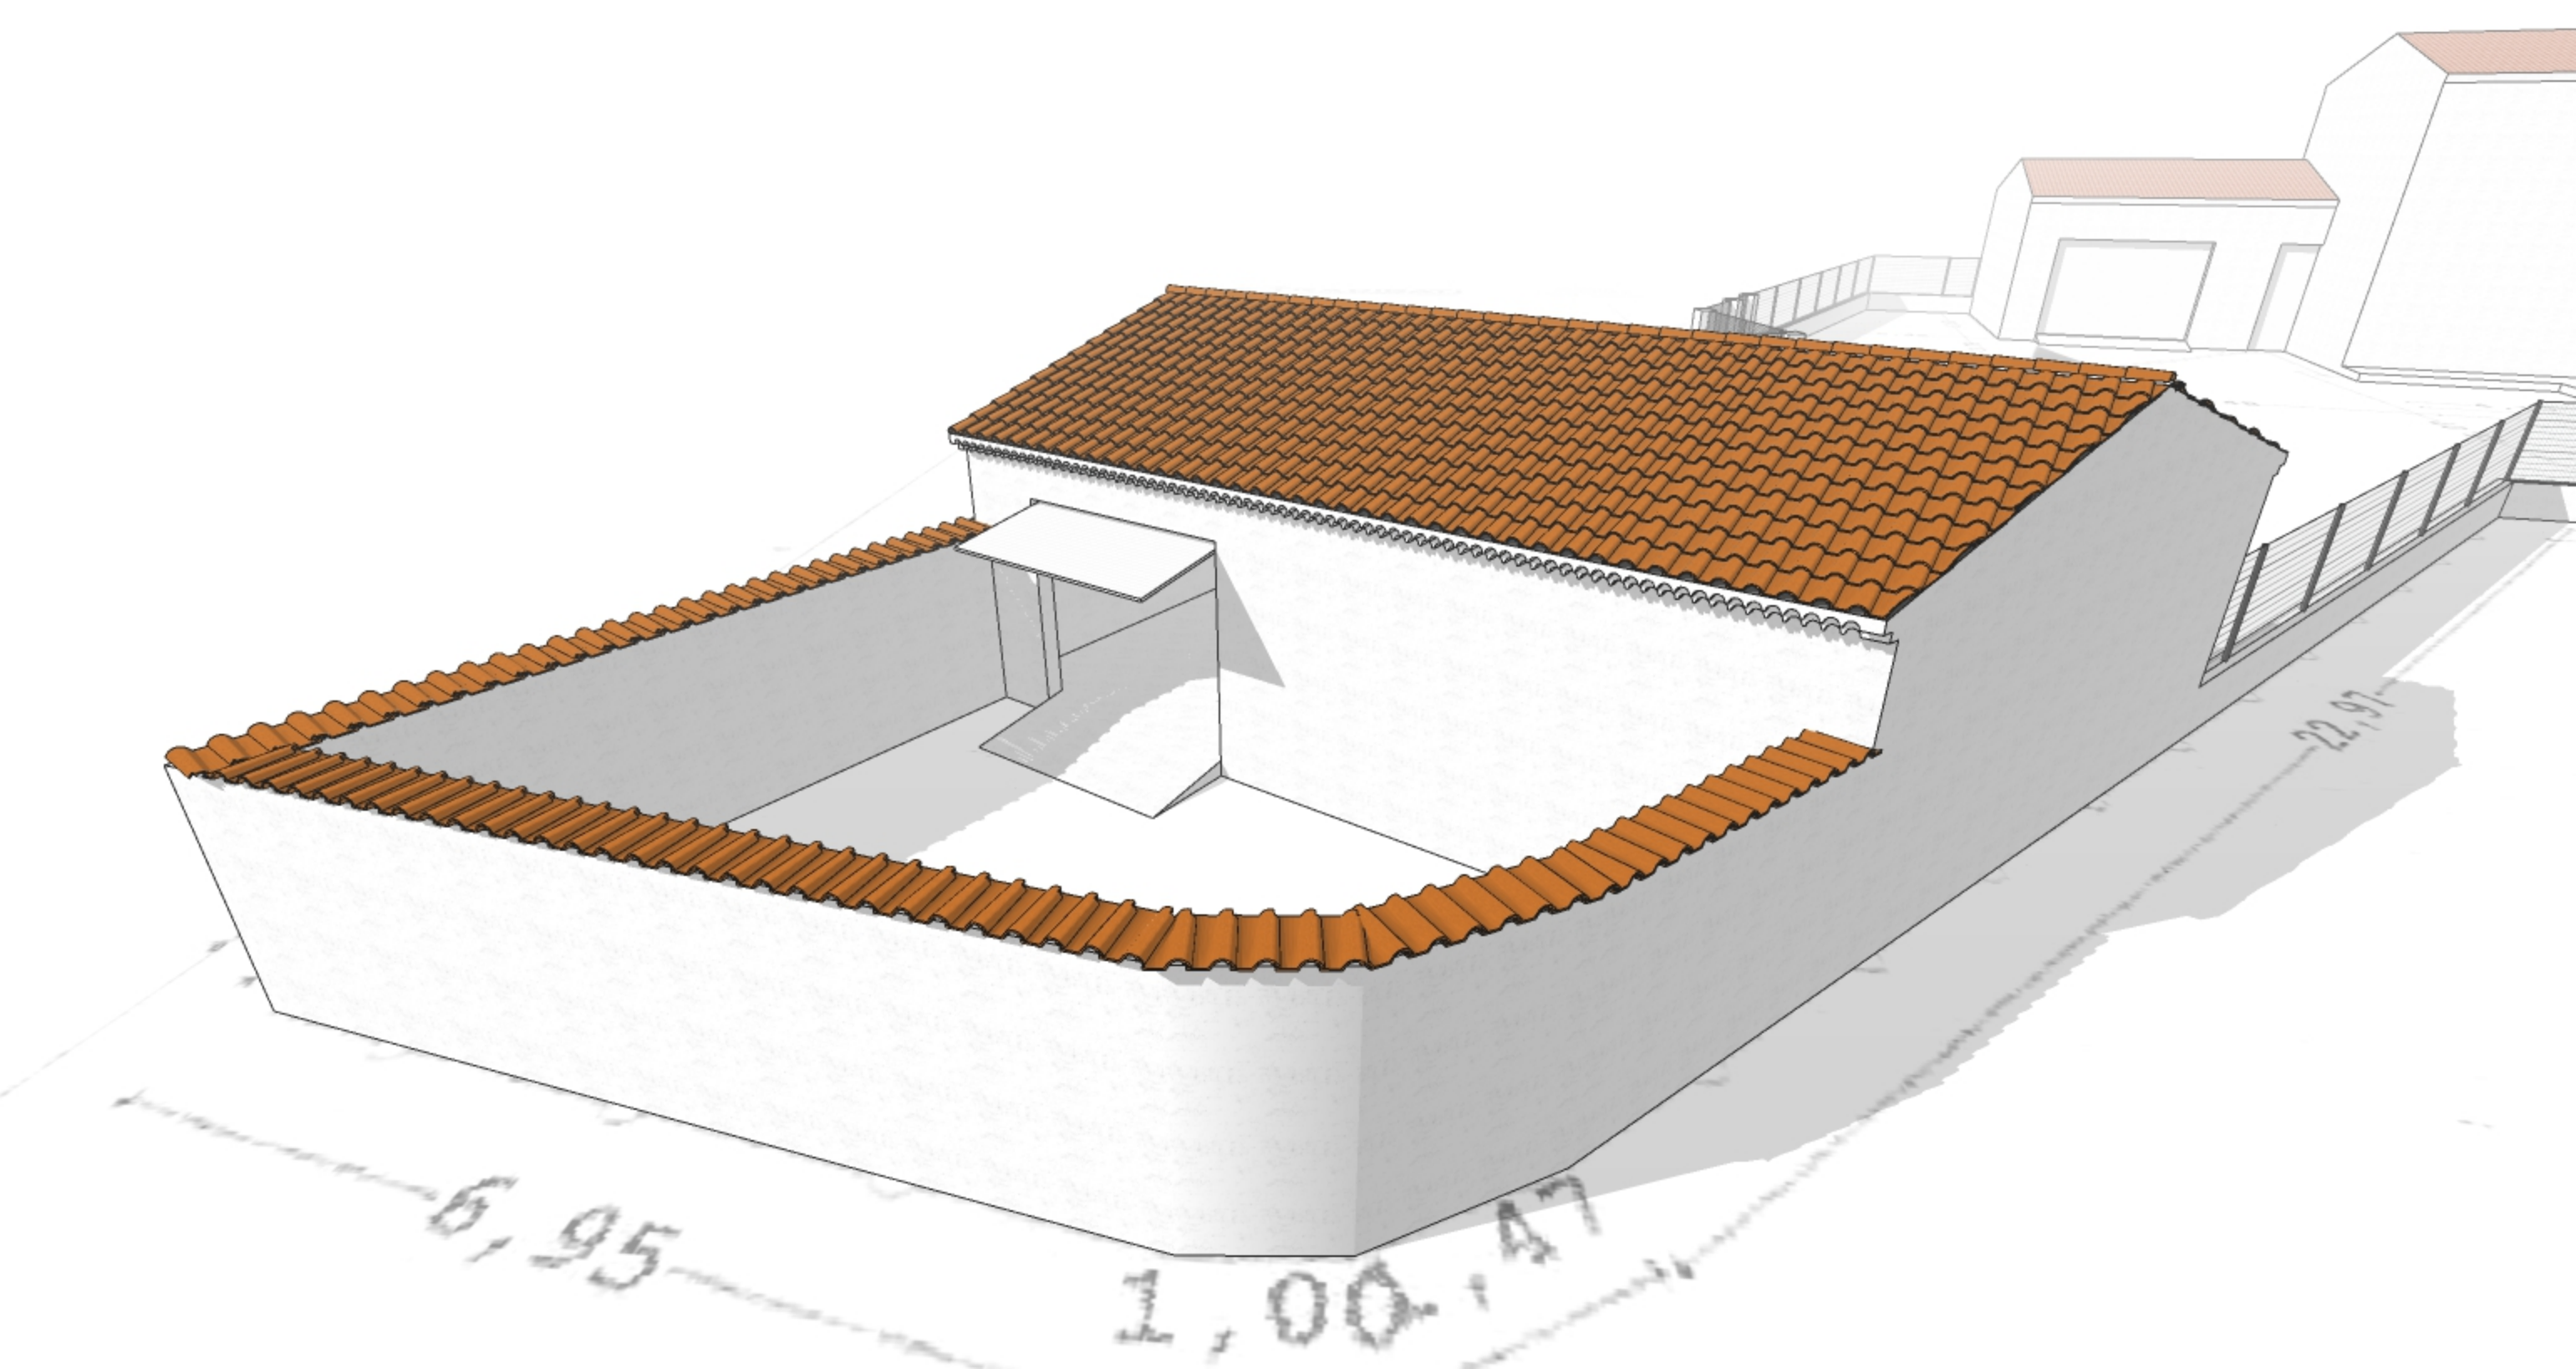

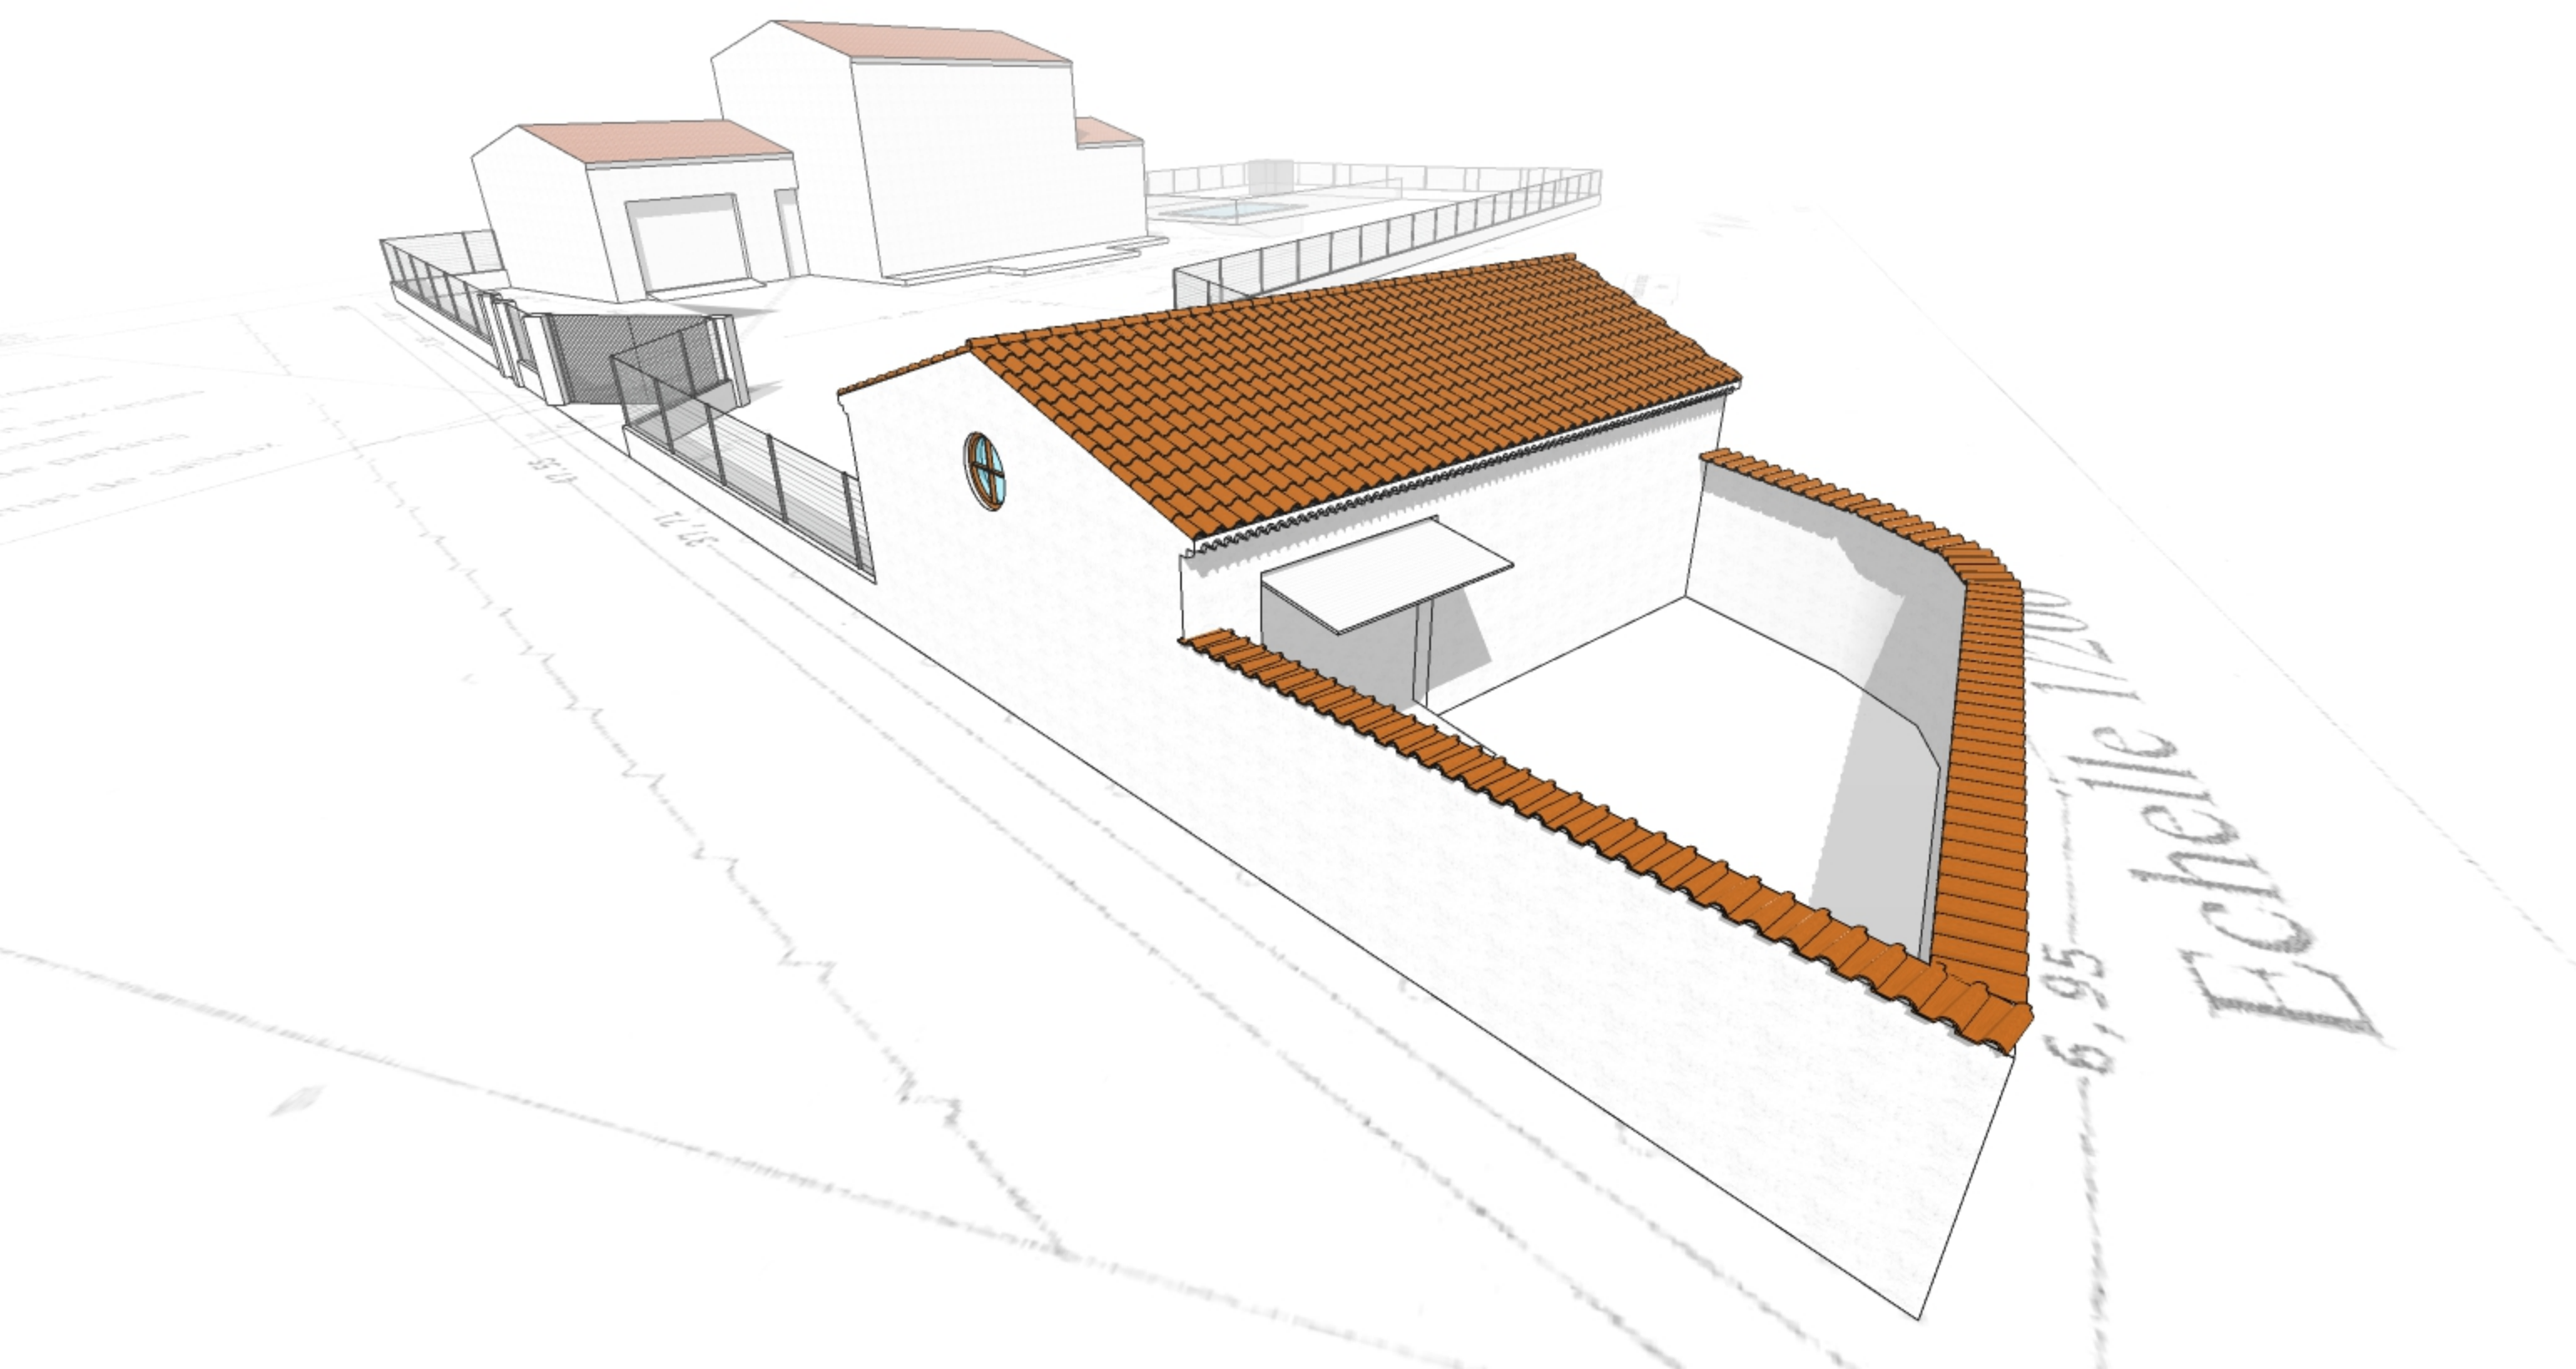

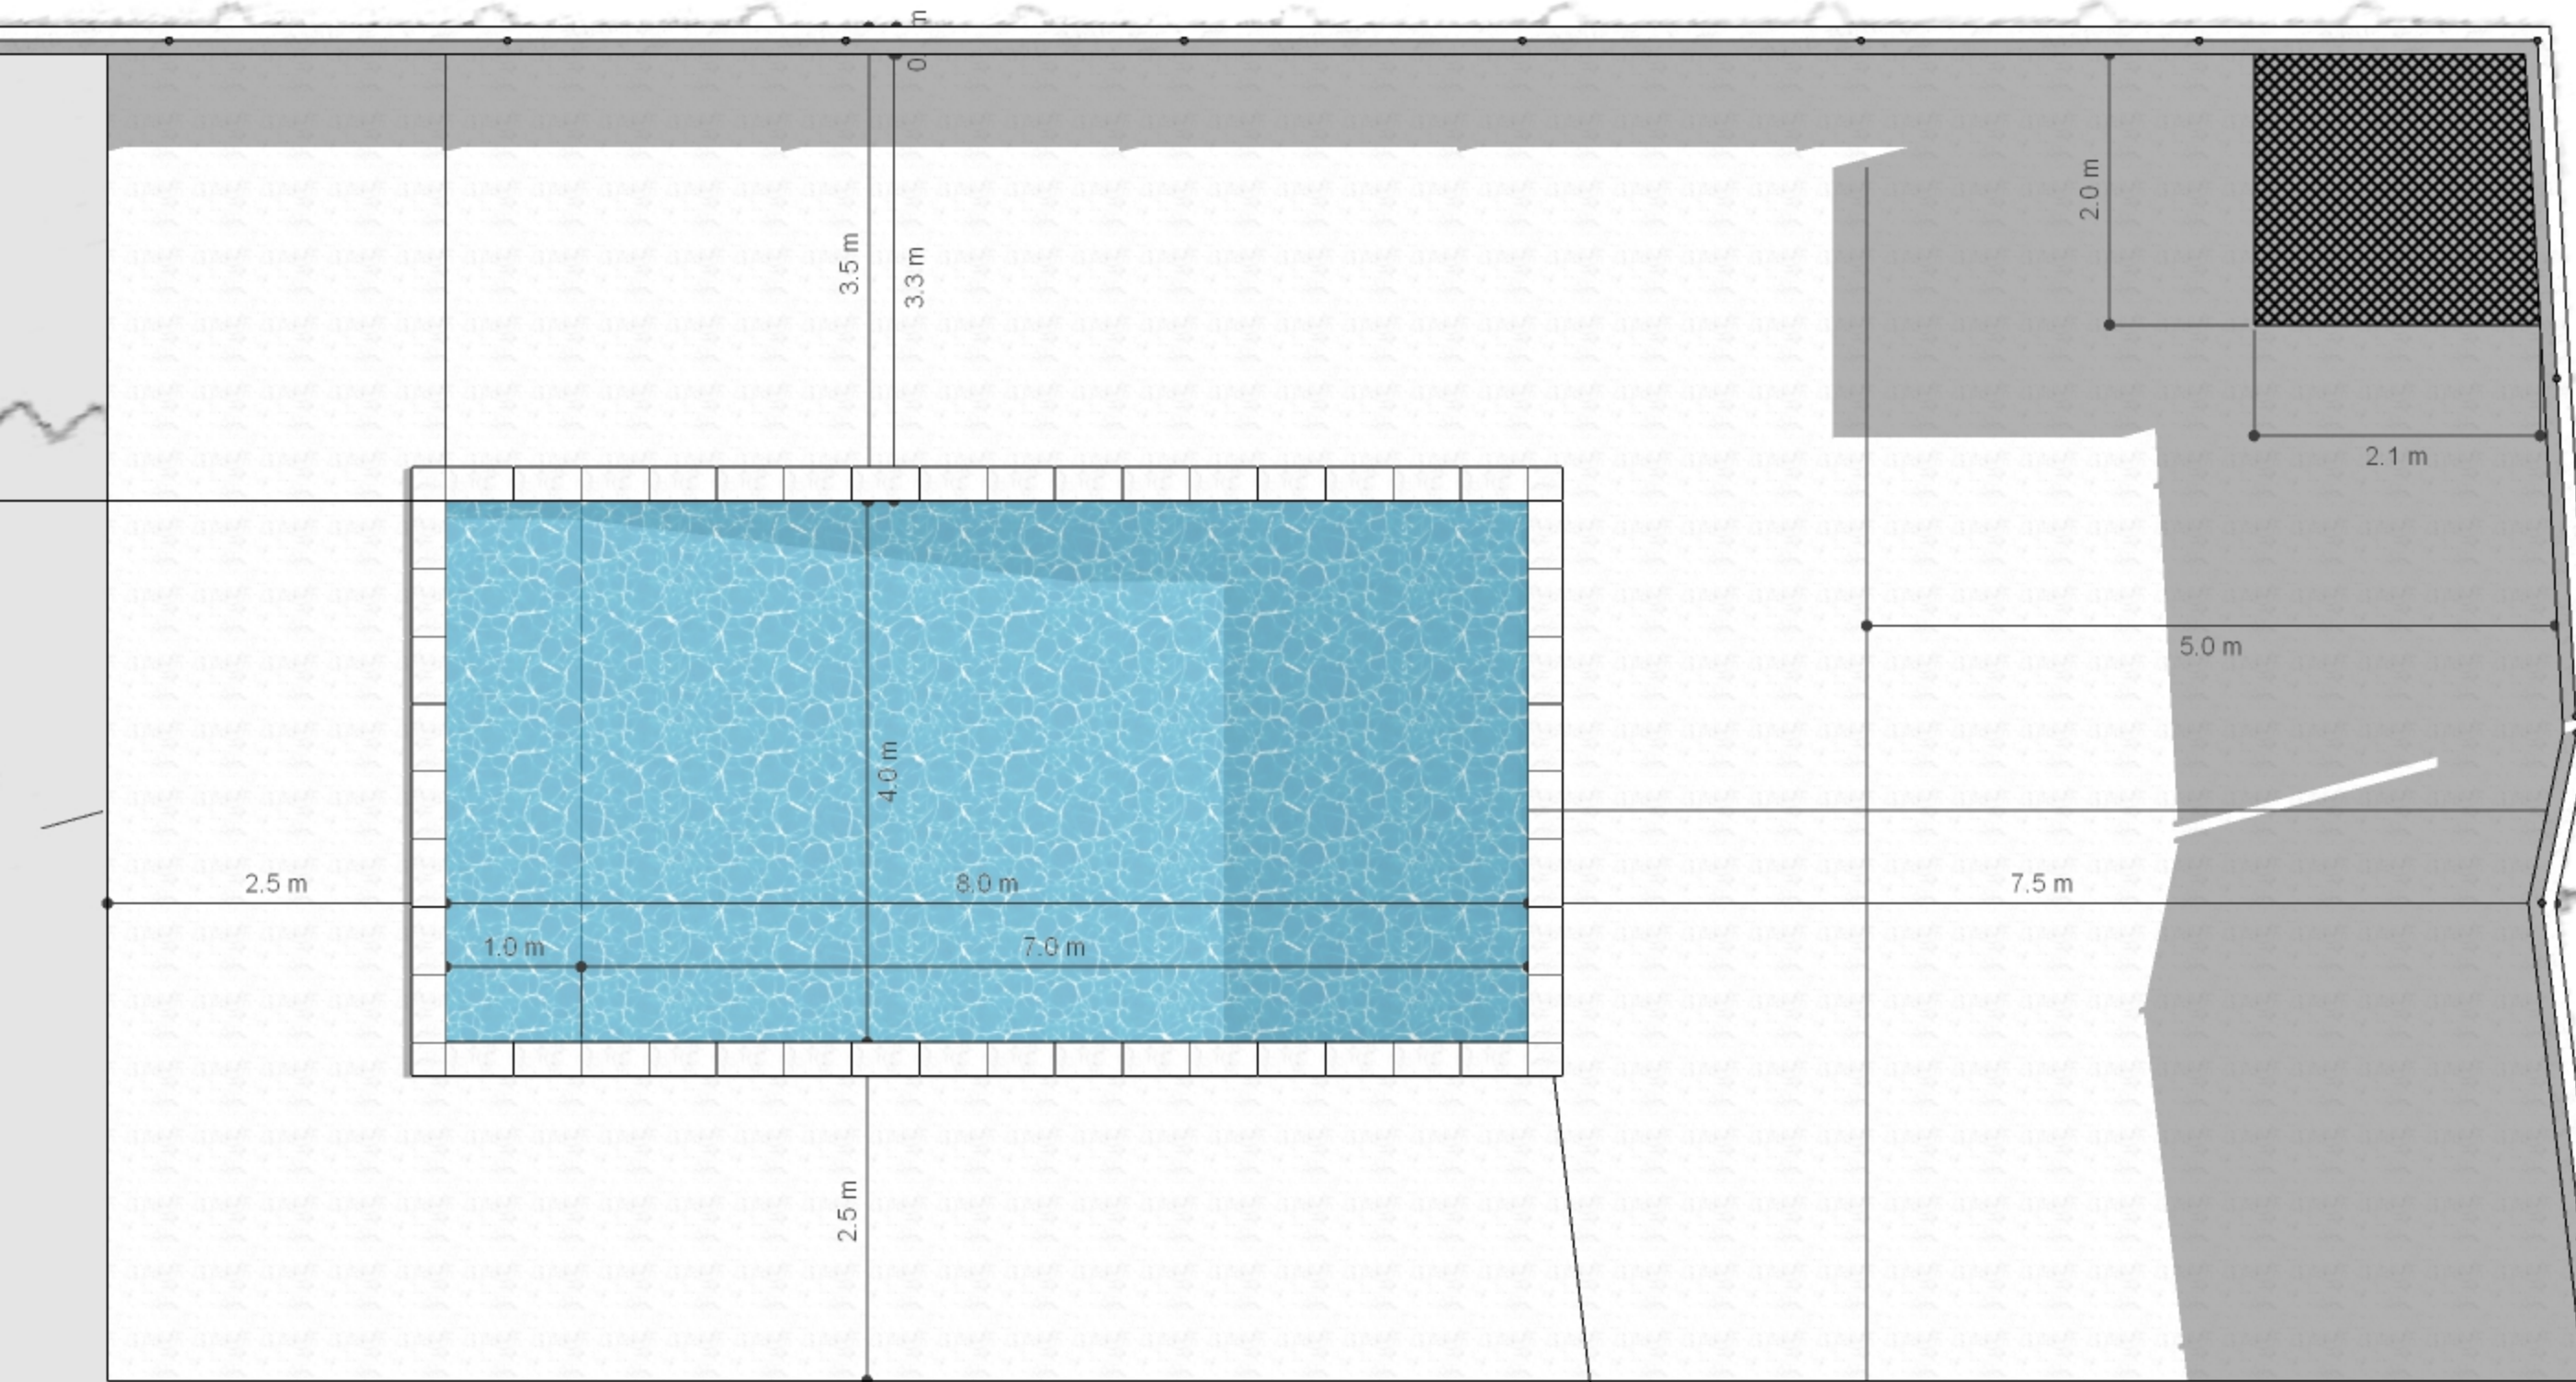

1,28
4,23
5,07
95.

