



PLANO CON CARTOGRAFÍA CATASTRAL CALLE ANDALUCIA, 15, SAN FULGENCIÓ

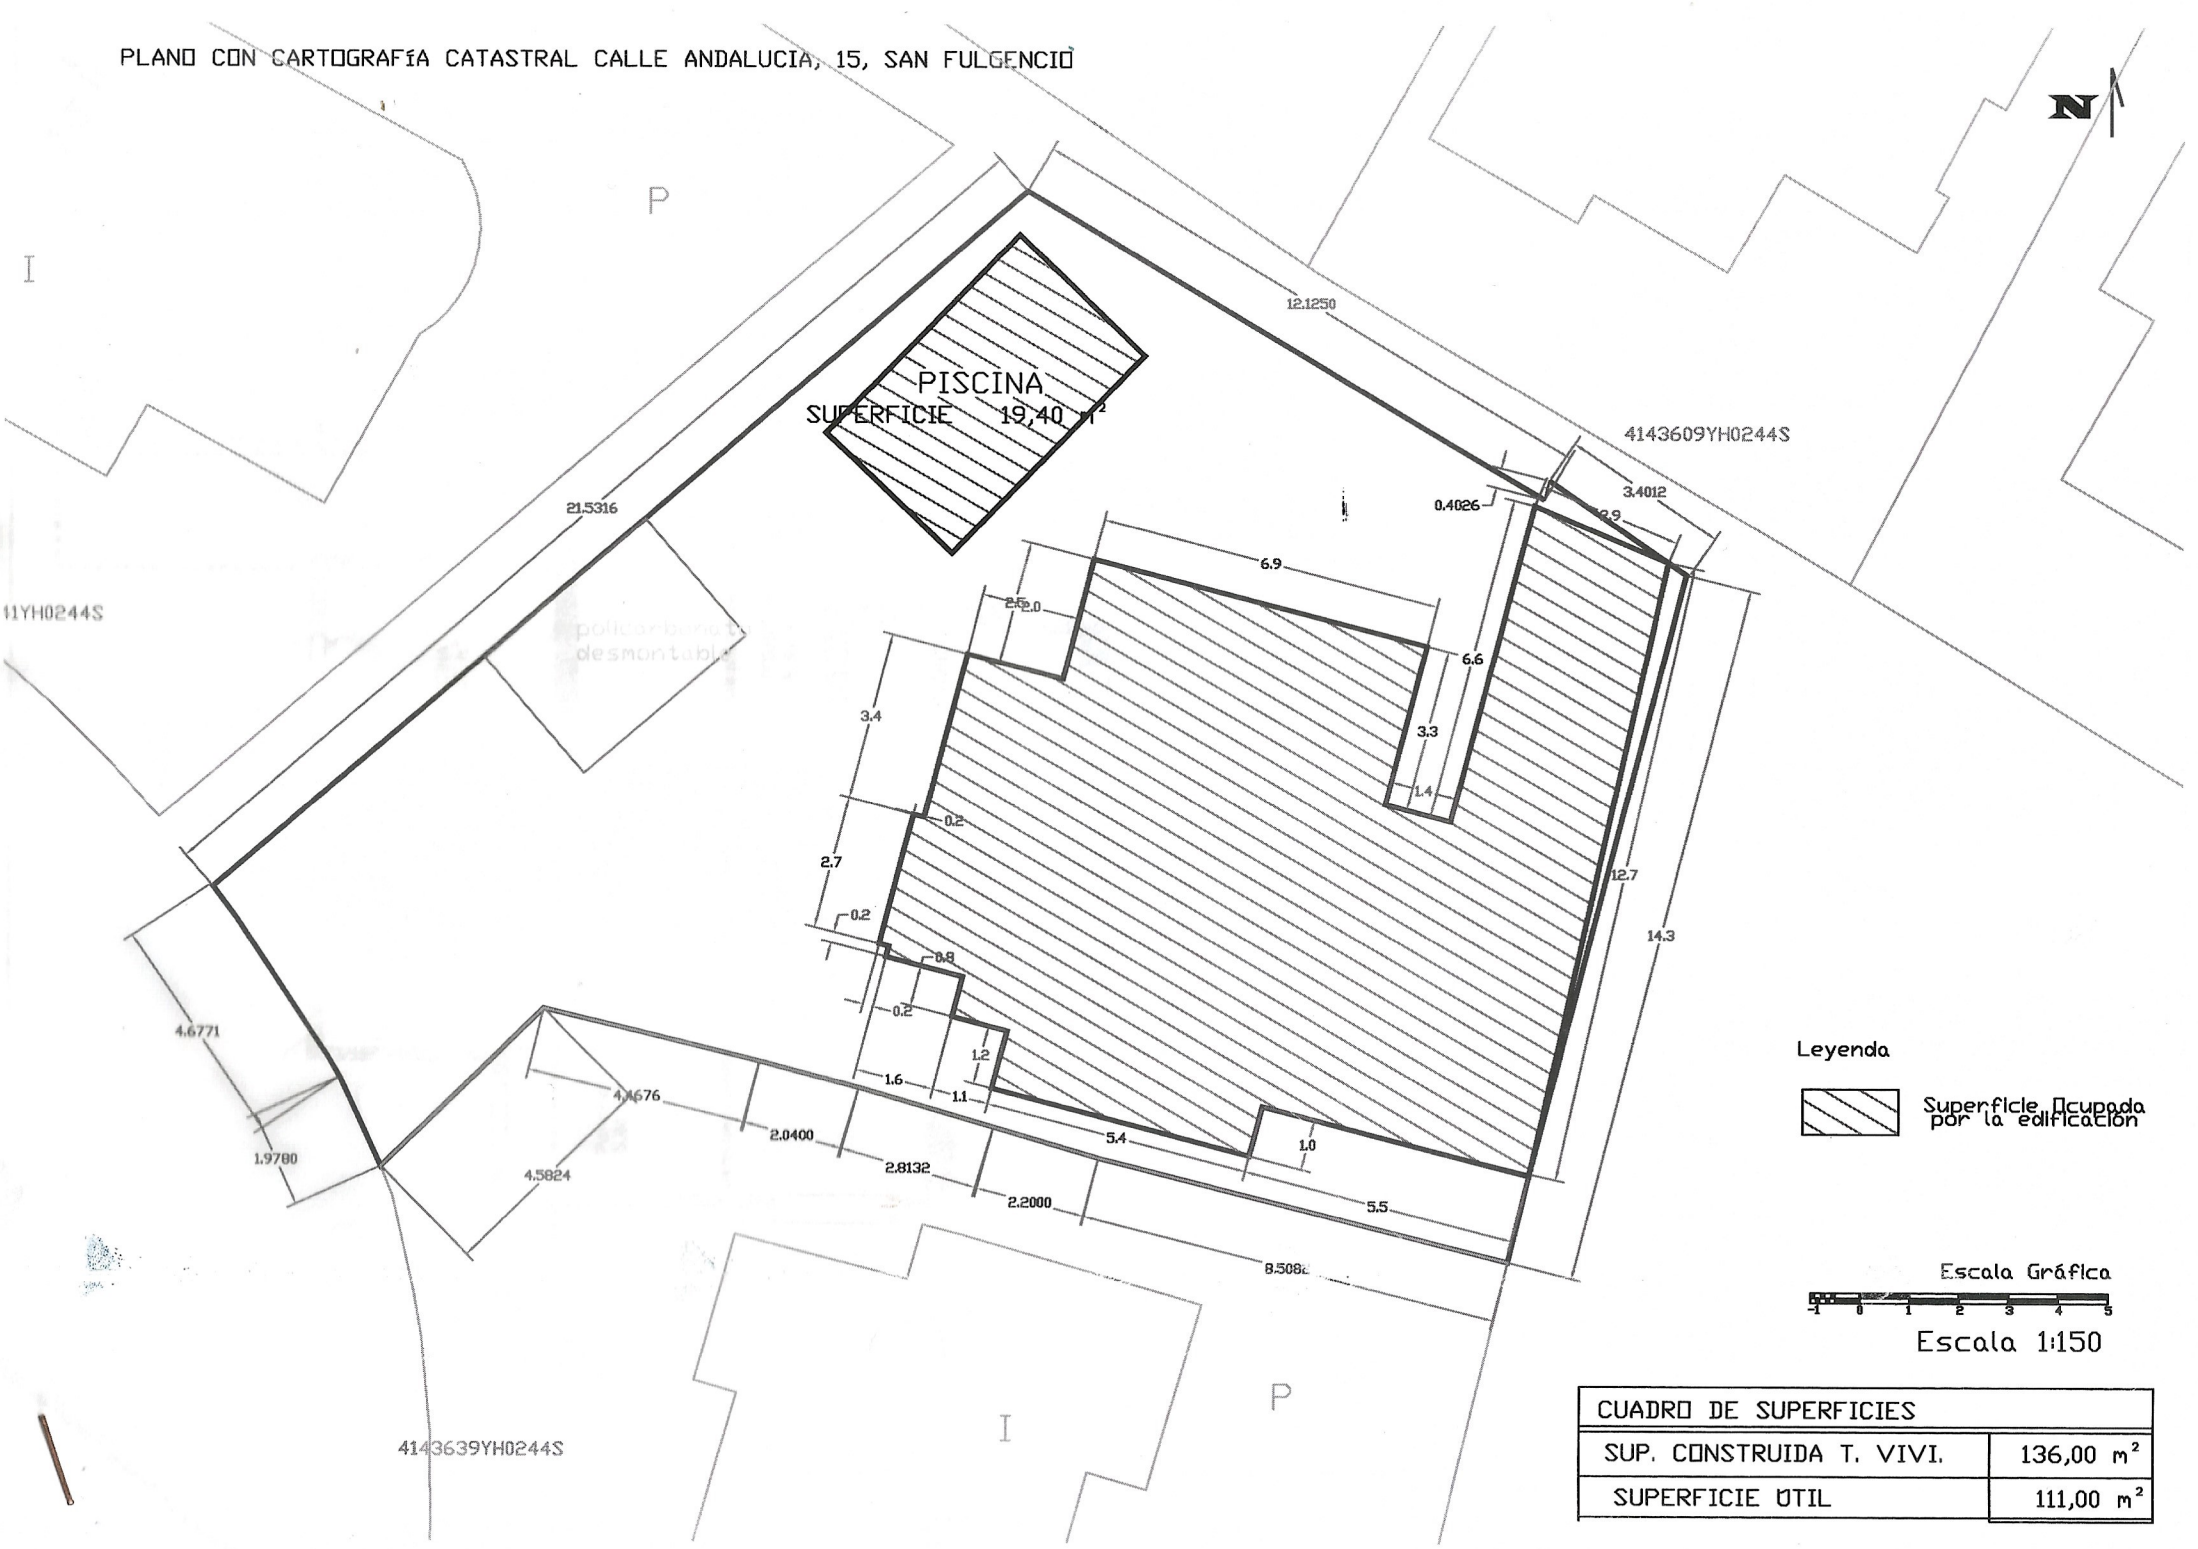

Leyenda

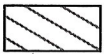


Superficie ocupada por la edificación




Escala 1:150

CUADRO DE SUPERFICIES	
SUP. CONSTRUIDA T. VIVI.	136,00 m ²
SUPERFICIE ÚTIL	111,00 m ²

sección

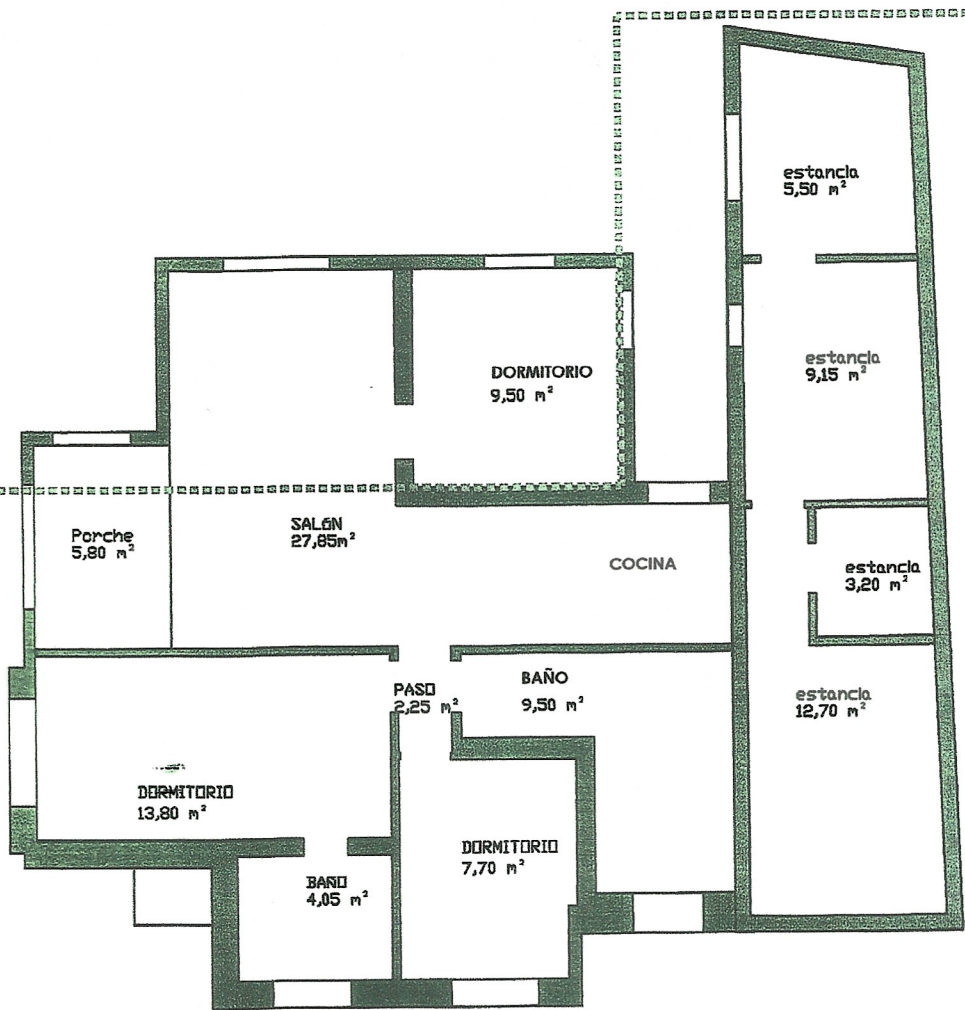

PLANTA BAJA

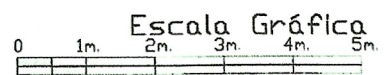

Escala 1:100