



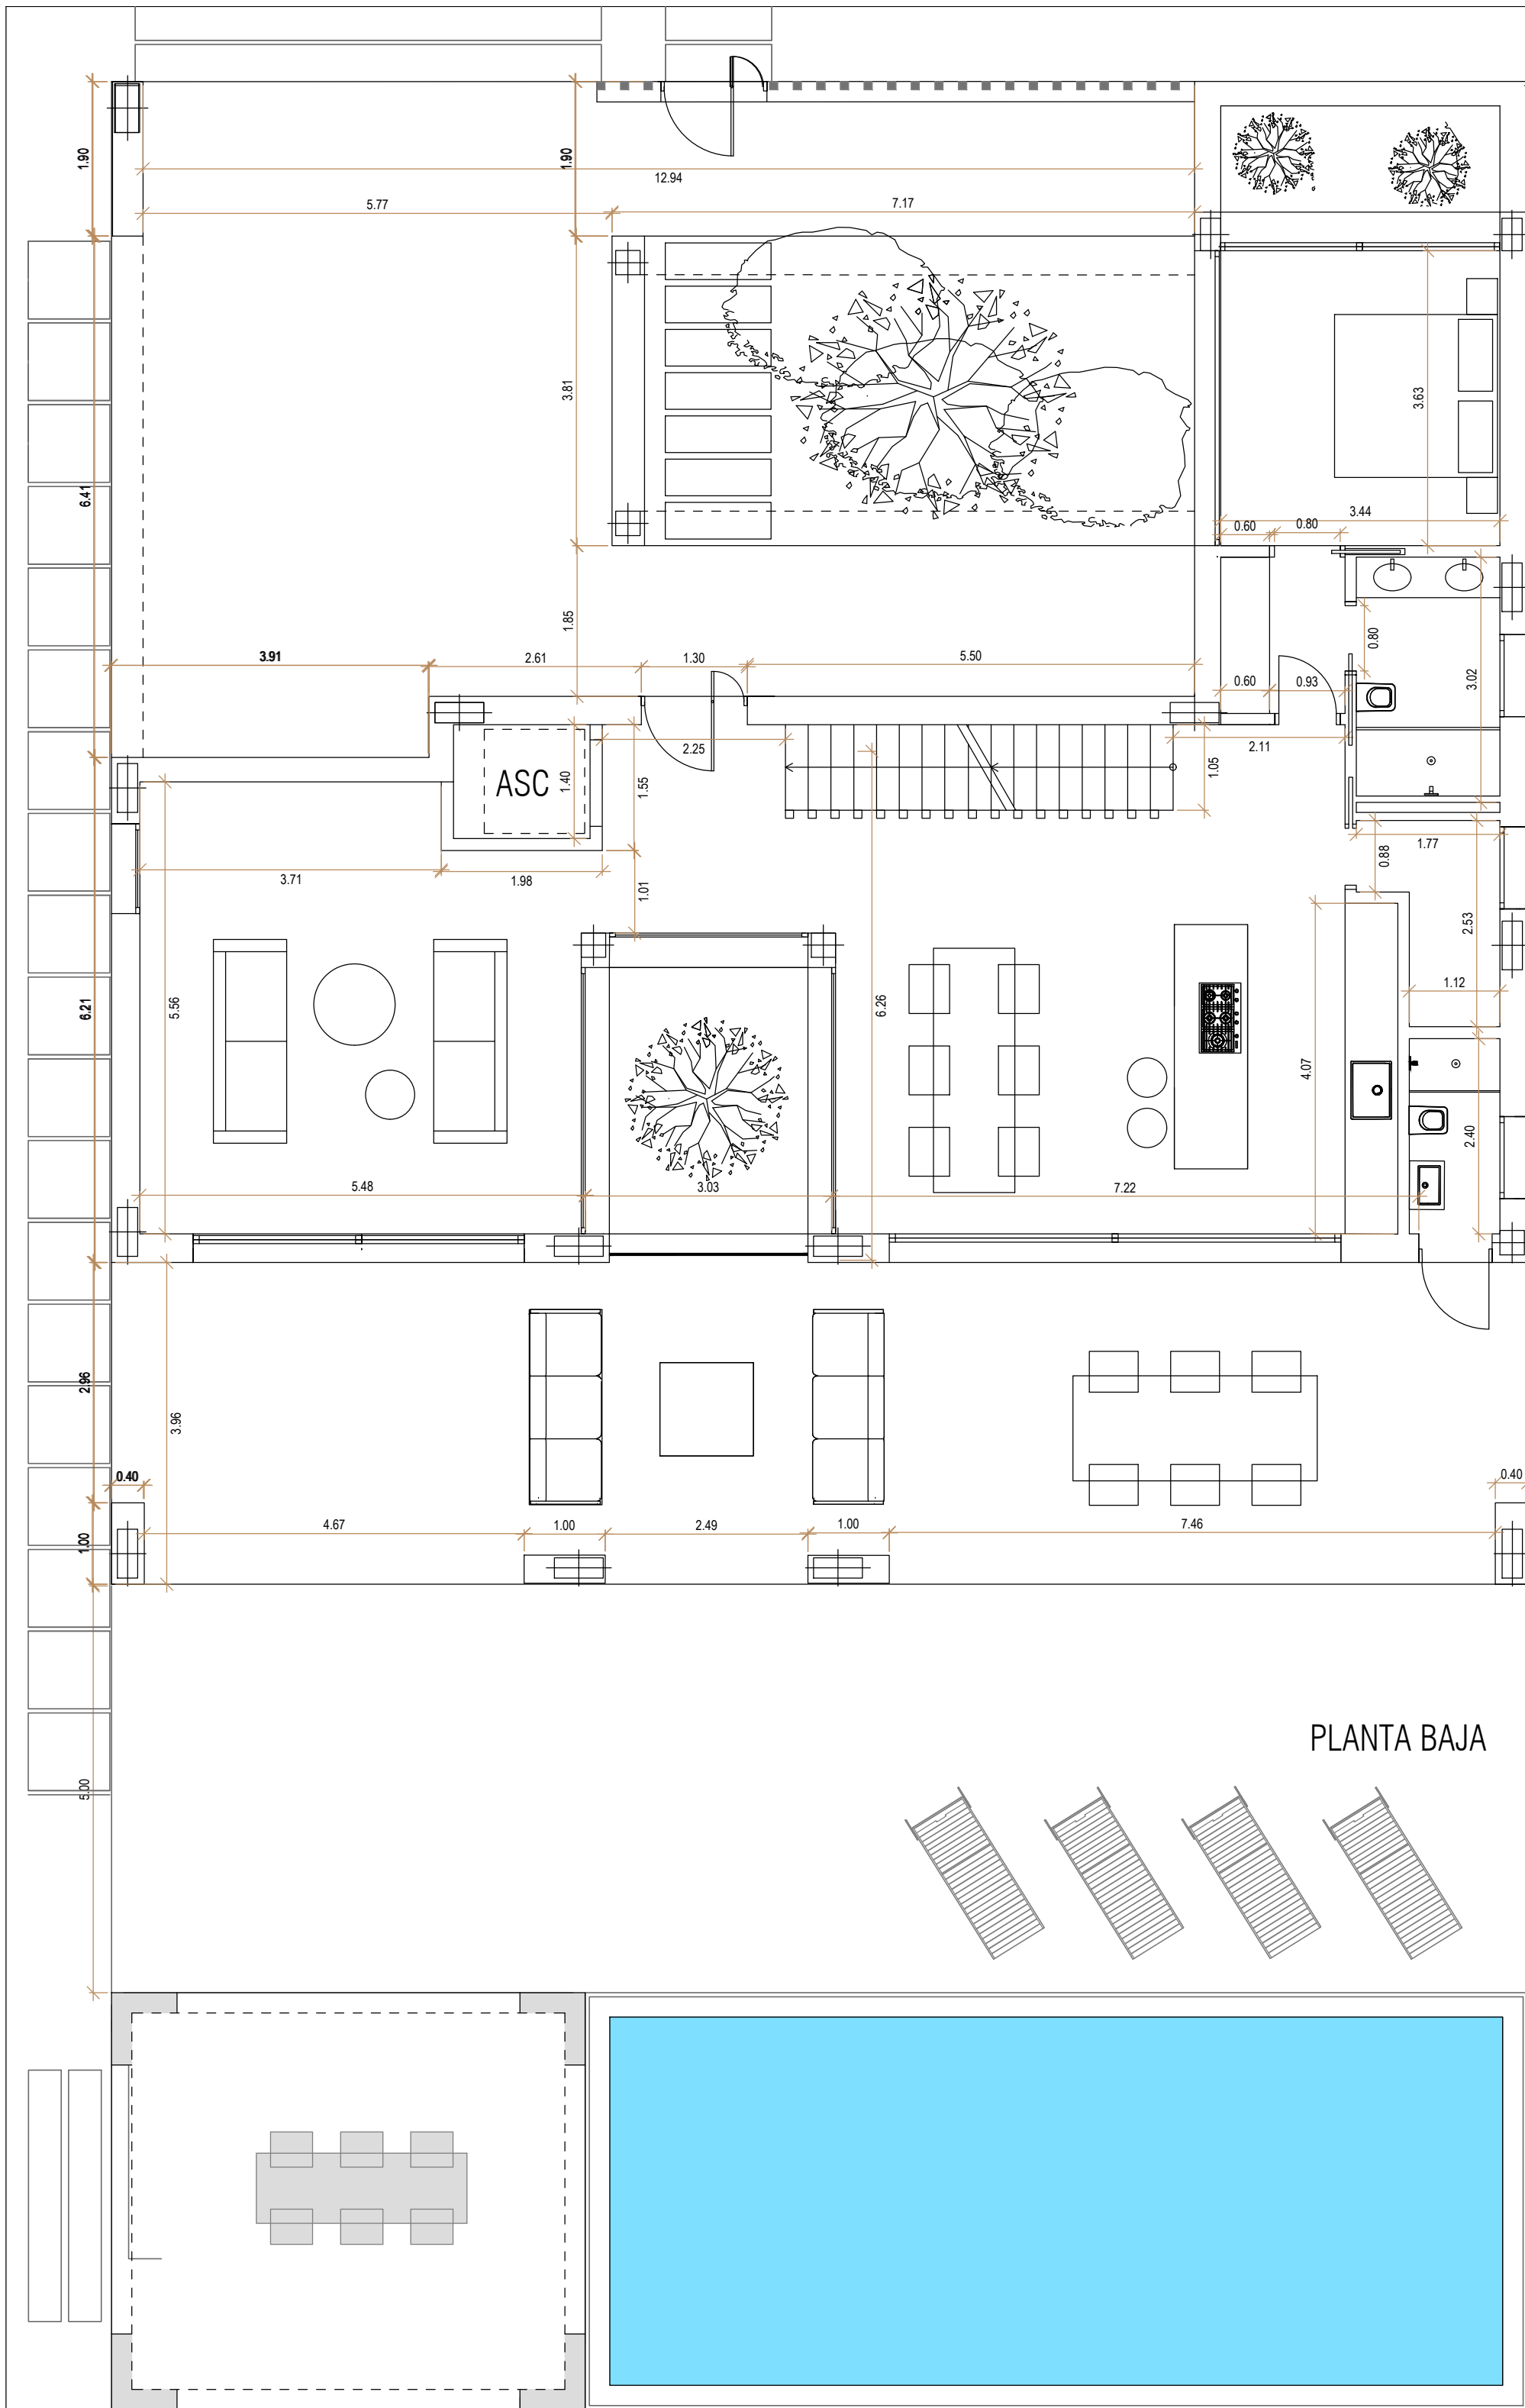

PLANTA BAJA

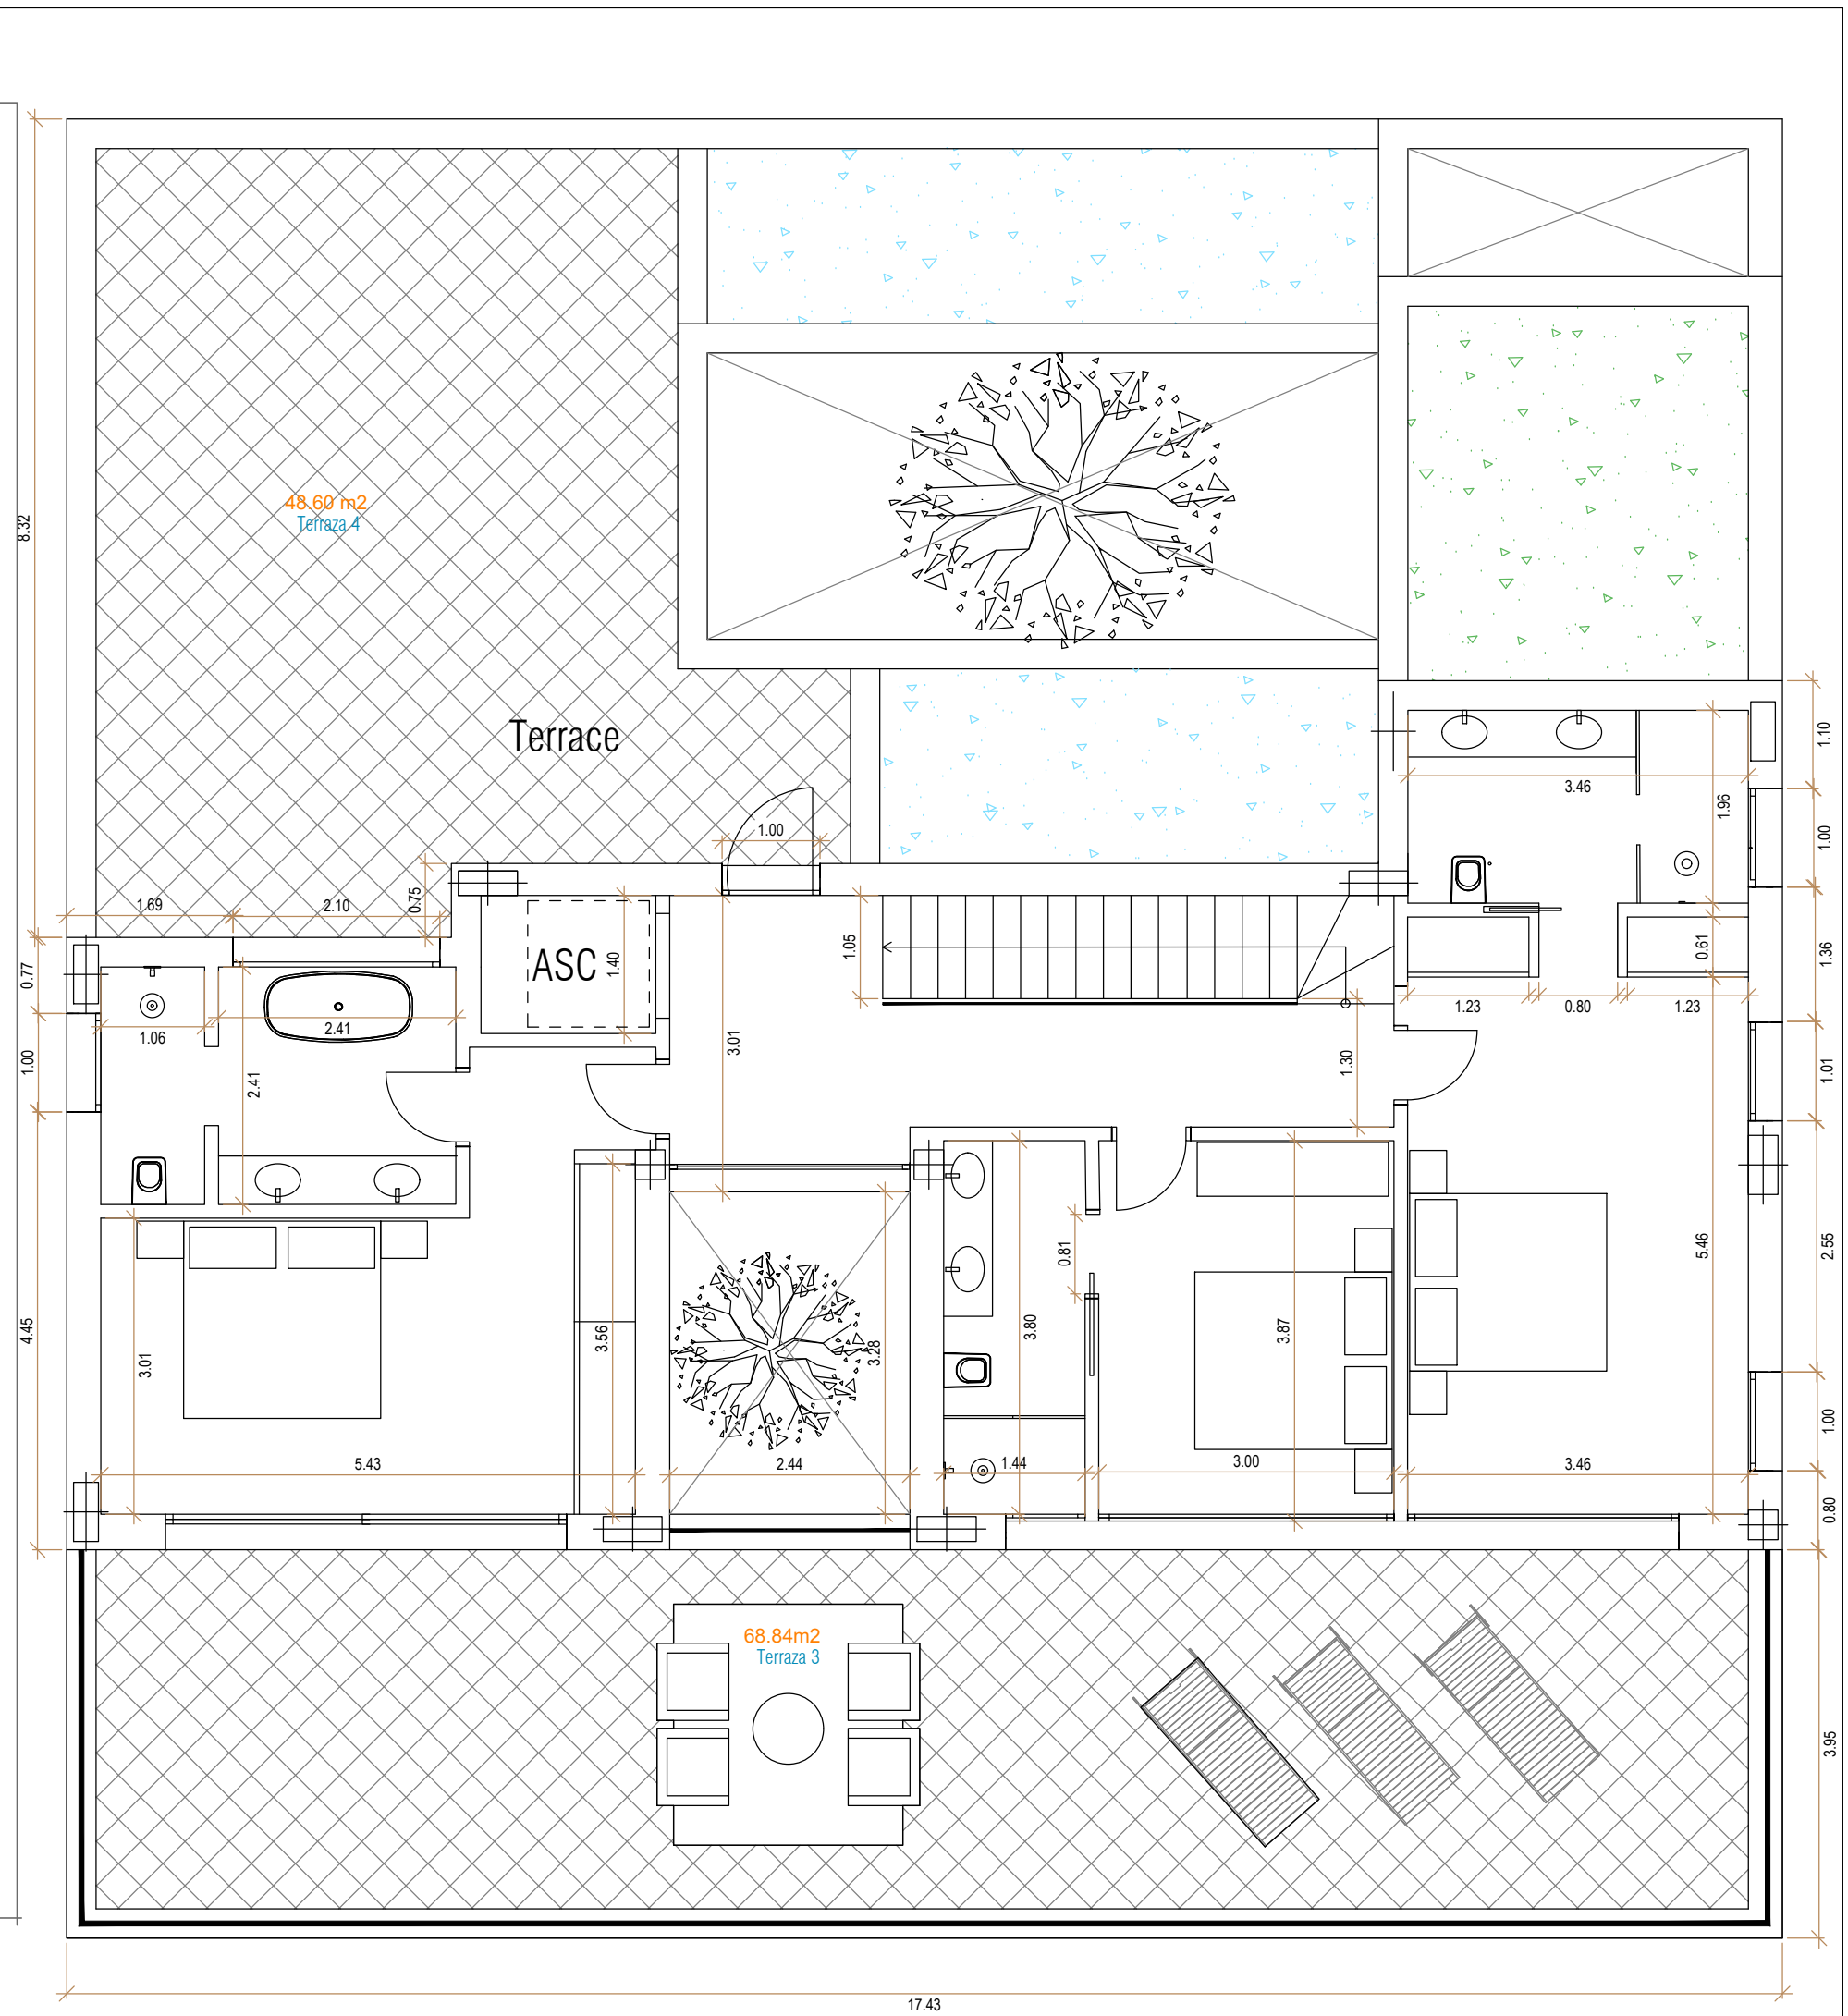


PLANTA ALTA

EXPEDIENTE:	
Proyecto de ejecucion 1 VIVIENDA UNIFAMILIAR CON PISCINA	
DIRECCION:	C/ Nardo 107A Urb. Partido de Las Chapas MARBELLA (MALAGA)
PROPIEDAD:	JOE PROPERTY 1 SL
PLANO:	PLANTAS BAJA Y ALTA ACOTADAS
FEDATARIO: JULIO 2021 ESCALA: 1/50	
Arquitecto : Jose Fernando Gutierrez Ubierna Nº 643	
A01	



PLANTA CUBIERTA

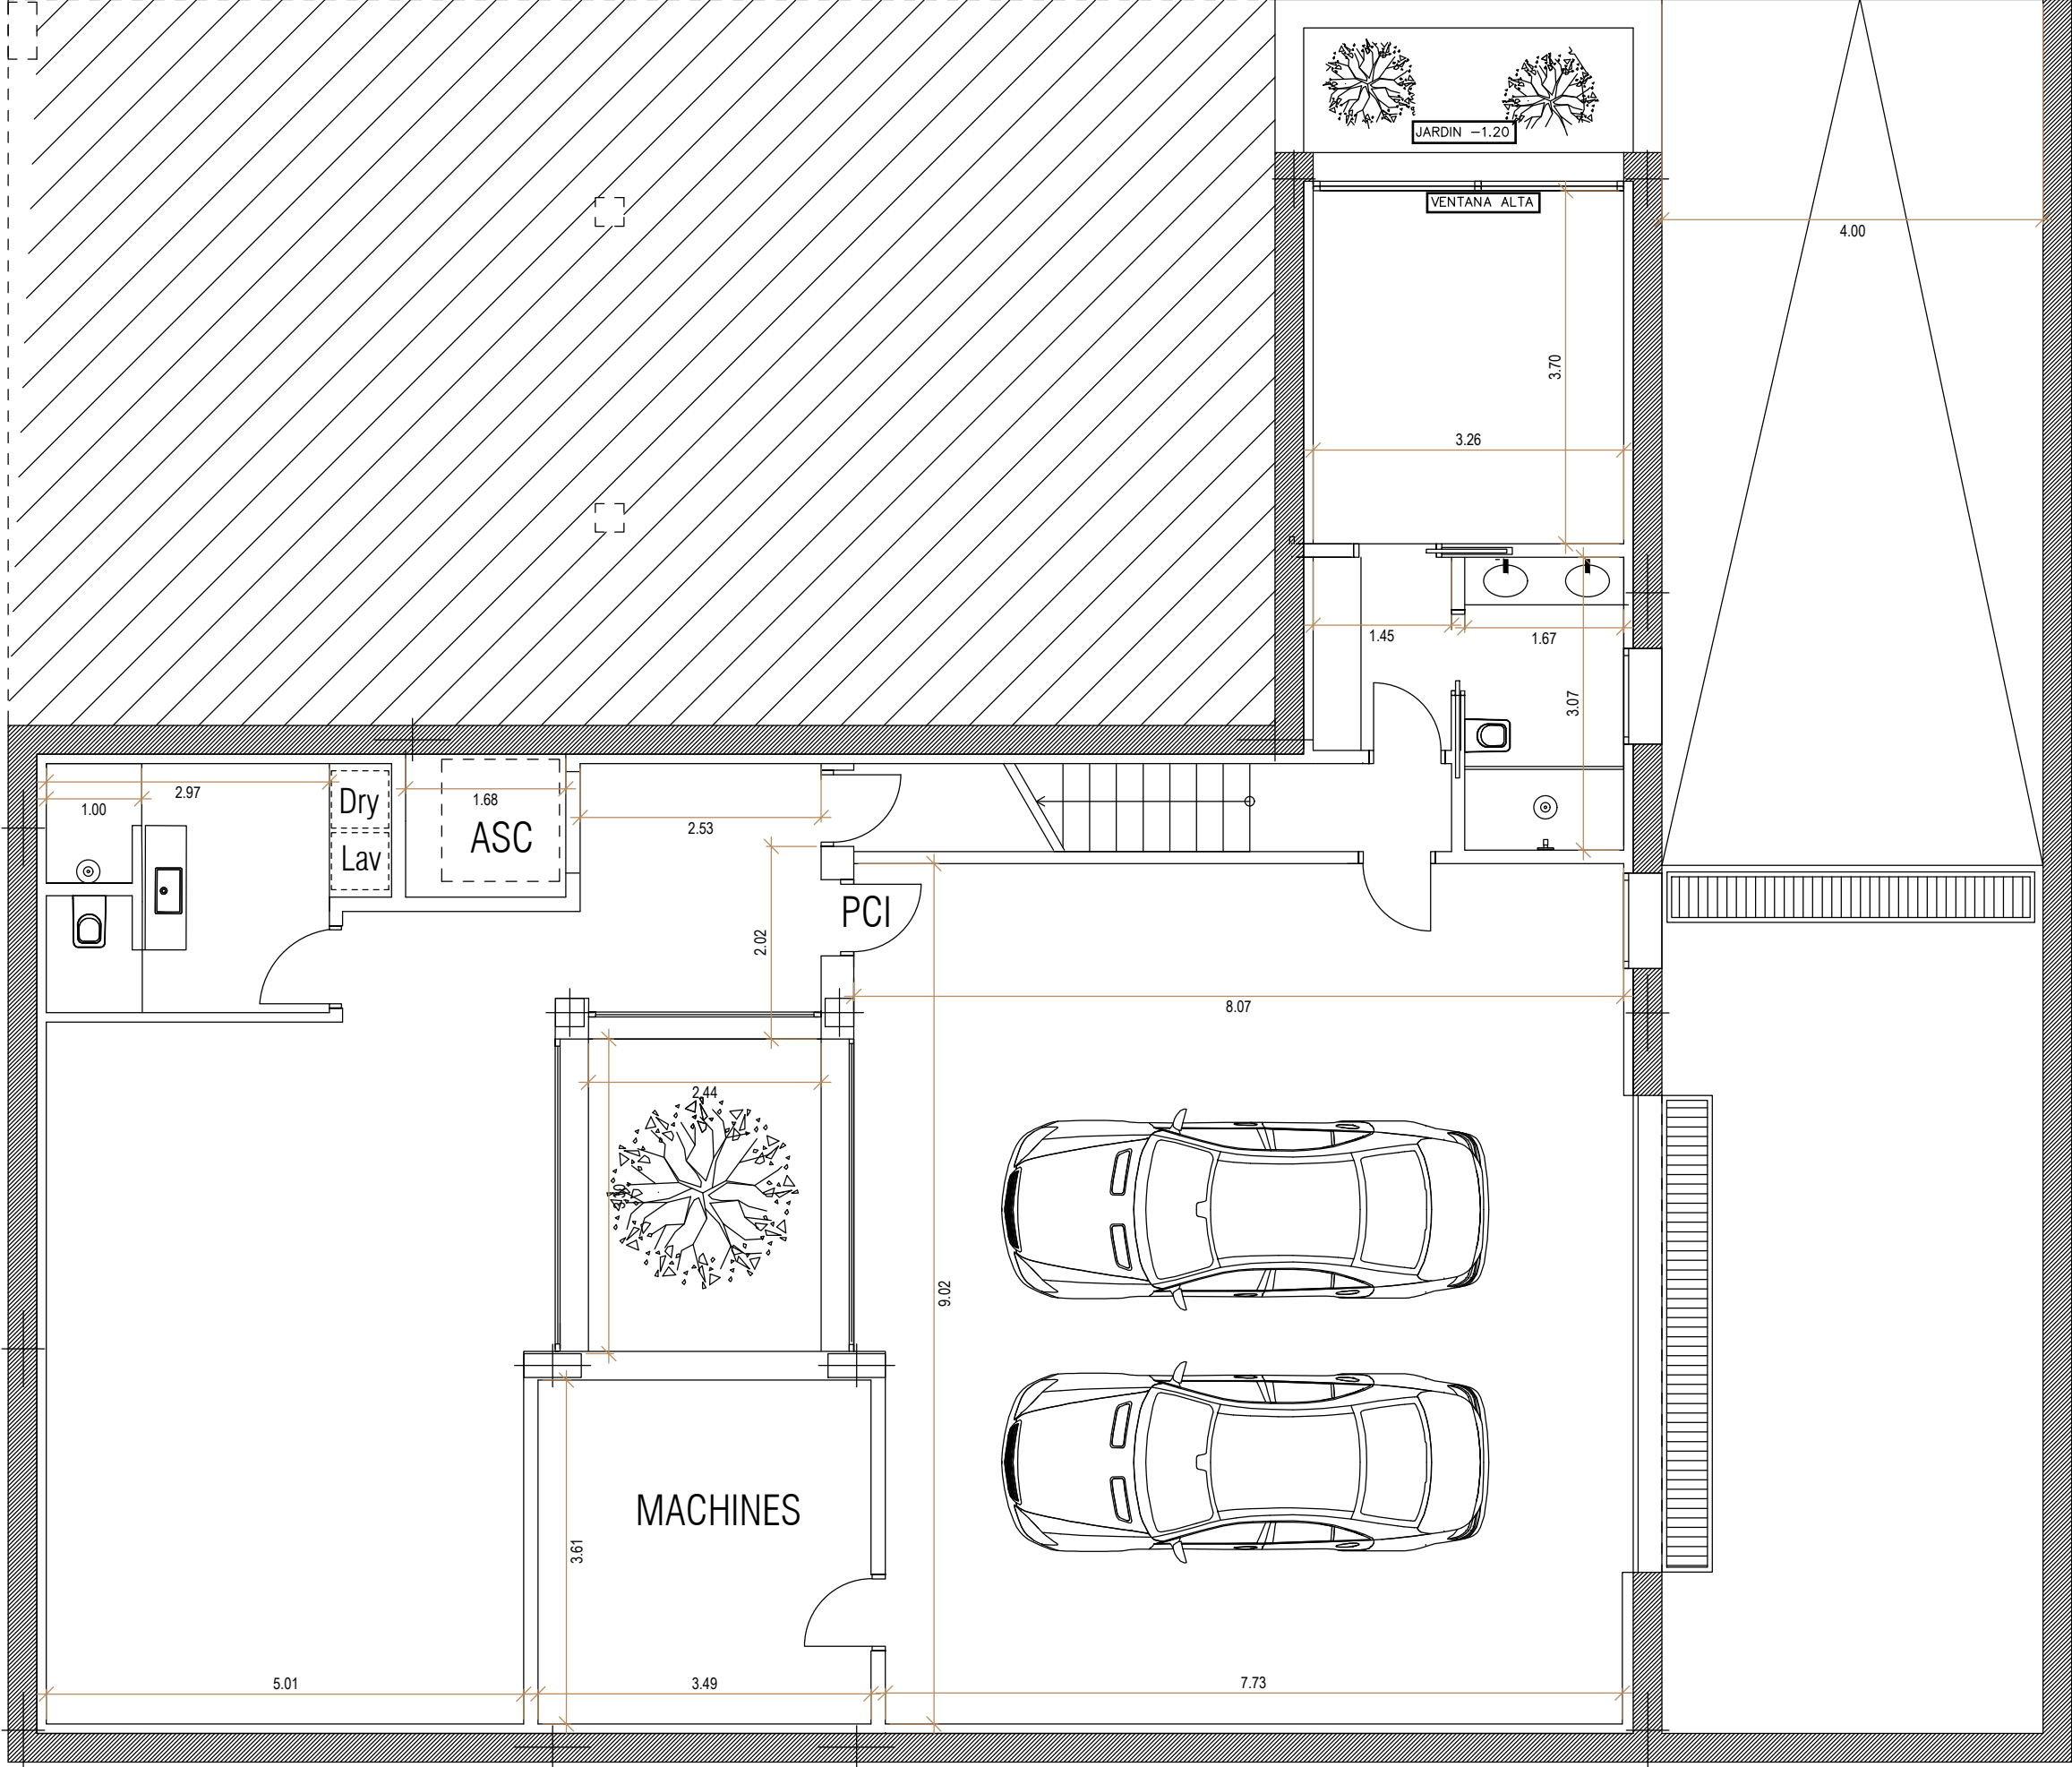

PLANTA SOTANO

EXPEDIENTE:		
Proyecto de ejecucion		
1 VIVIENDA UNIFAMILIAR CON PISCINA		
DIRECCION:		
C/ Nardo 107A Urb. Partido de Las Chapas		
MARBELLA (MALAGA)		
PROPIEDAD:		
JORE PROPERTY 1 SL		
PLANO:		
PLANTAS CUBIERTA Y SOTANO		
ACOTADAS		
FECHA:		
JULIO		
2021		
ESCALA:		
1/50		
Arquitecto :		
Jose Fernando Gutierrez Ubierna N° 643		
W DE PLANO:		
A02		