

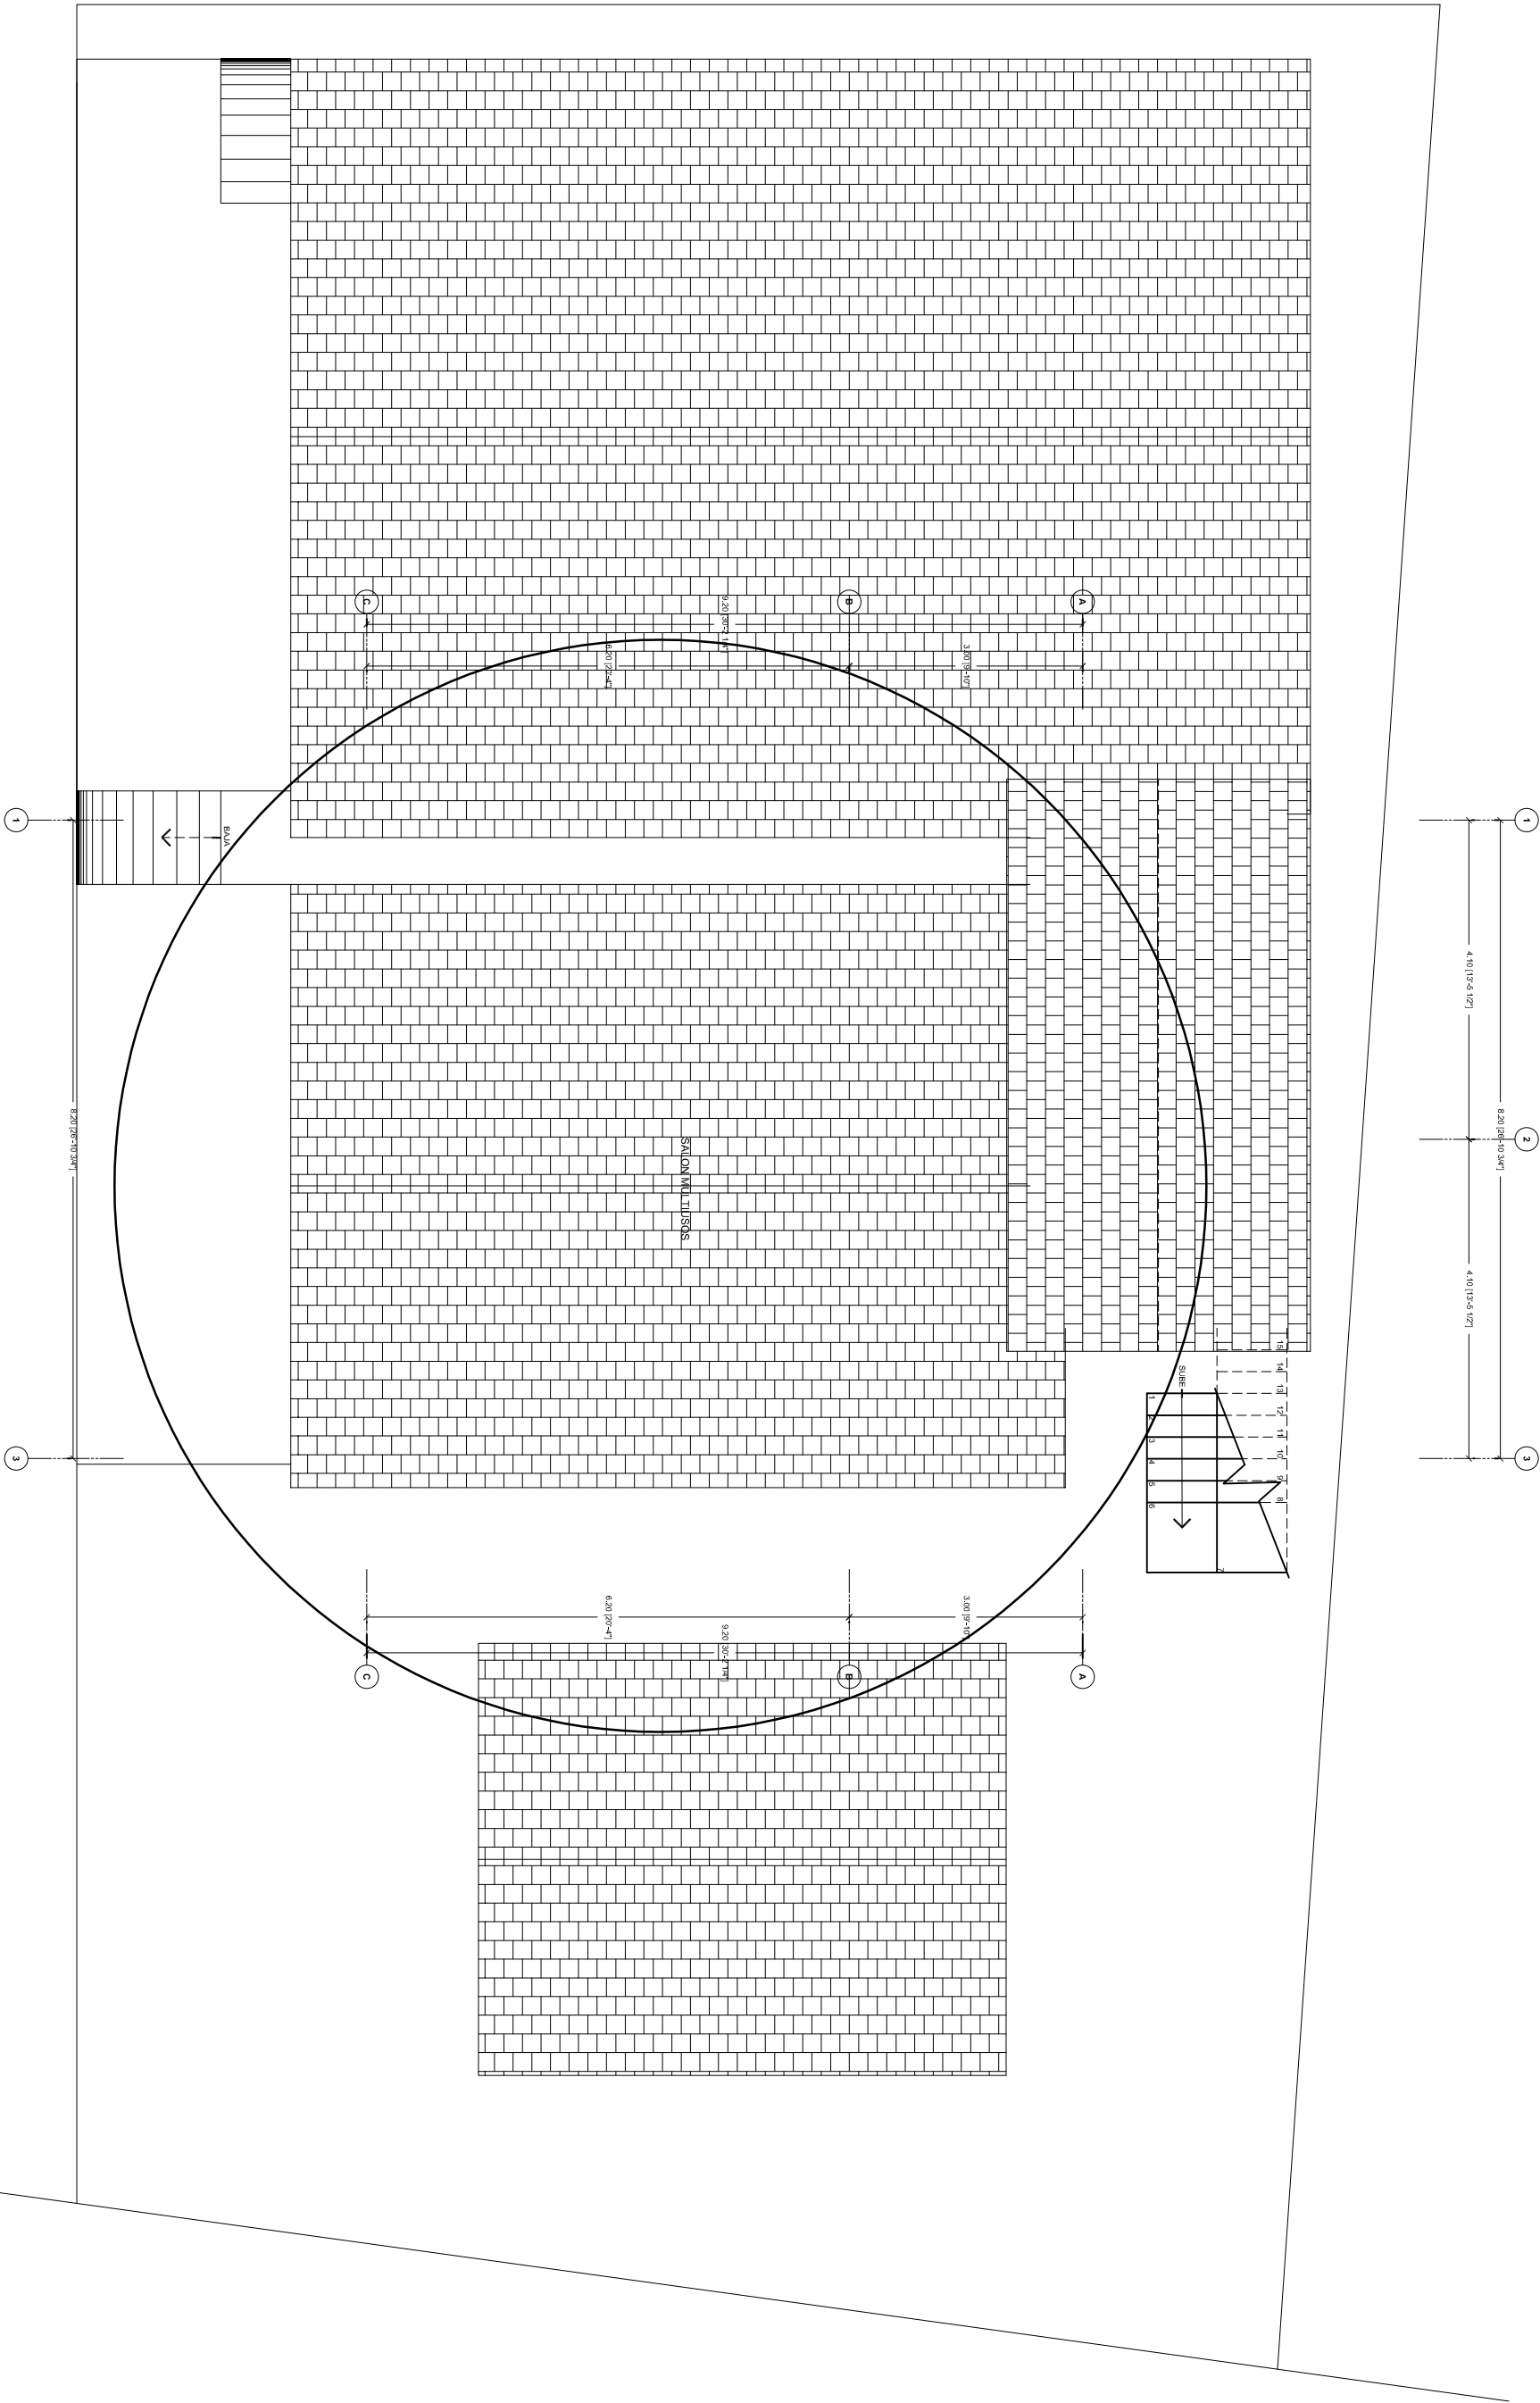
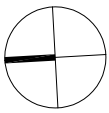
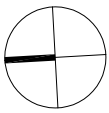
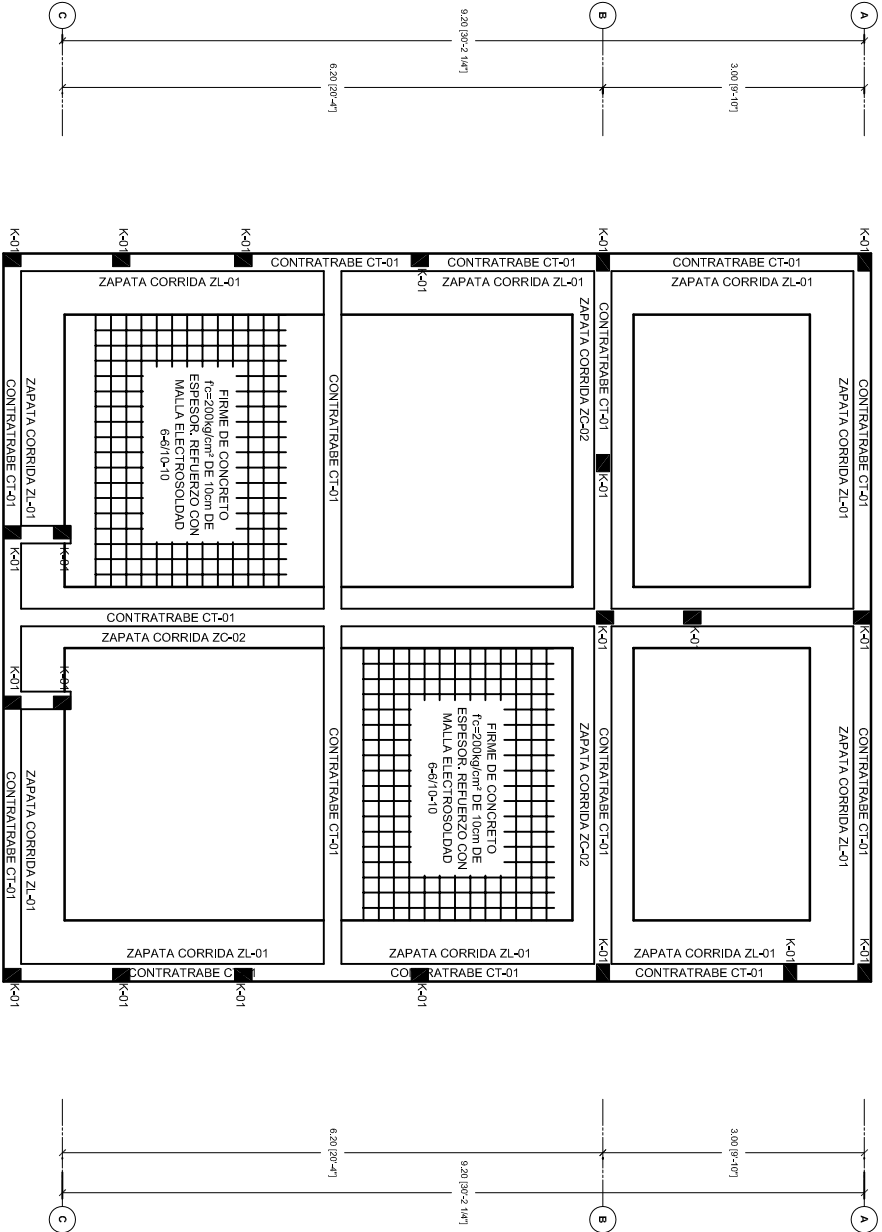
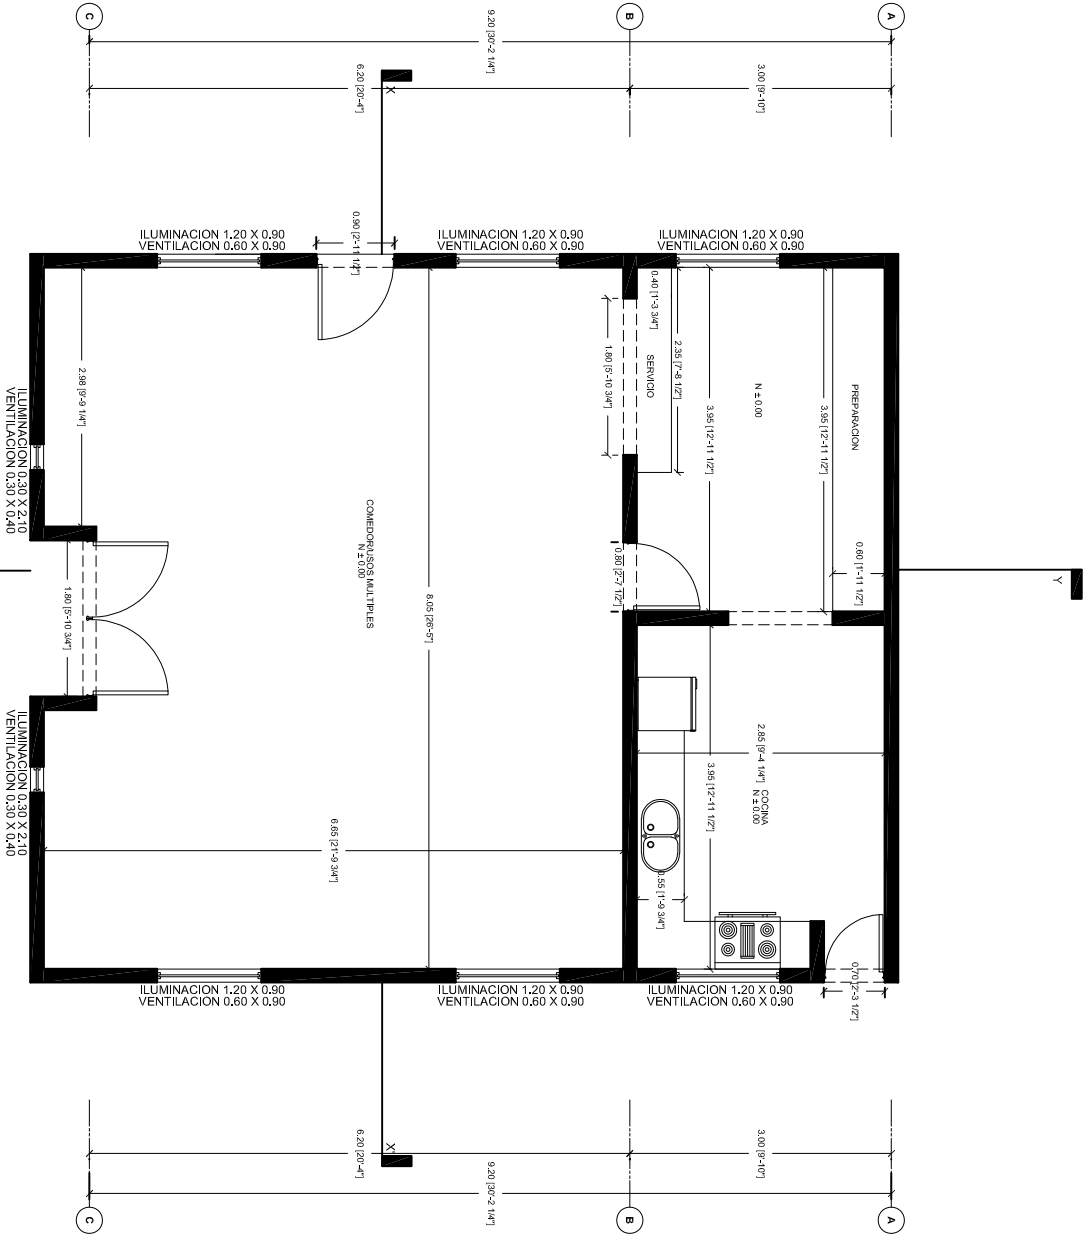


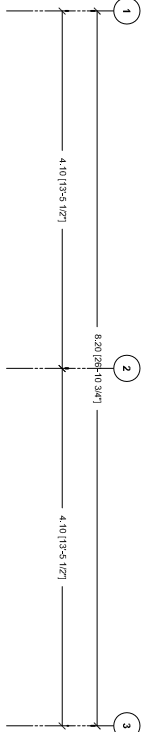



CLAVE Y No.	01/08	Vo.Bo.	DIRECTOR RESP.DE OBRA/ DE PROYECTO:	CONTIENE: PLANTA DE CONJUNTO	ESCALA 1 : 75	SUP. TERRENO	AVCQ	ARQUITECTURA
ARQ-01				PROYECTO: SALON Y VIVIENDA VID VERDADERA	SUP. CONST. TOT.: P.B. 894.26 TOT.894.26 ft 2			
				PROPIETARIO:	UBICACION: EJIDO SANTA ROSA, B.C.			
FECHA:	JULIO 2025	DIRECCION DE CONTROL URBANO	NOMBRE DE PERITO	CLAVE CATASTRAL: AA-000-000	IGLESIA LA VID VERDADERA			

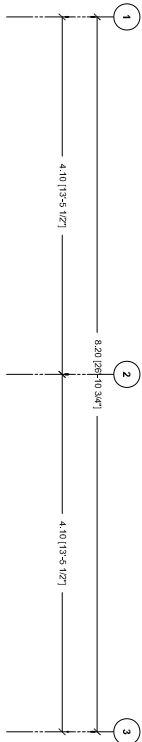

PLANTA ARQUITECTONICA SALON MULTIUSOS



PLANTA DE CIMENTACION

CLAVE Y No. 02/08 ARQ-02 FECHA: JULIO 2025	Vo.Ba. DIRECCION DE CONTROL URBANO	DIRECTOR RESP.DE OBRA/ DE PROYECTO: NOMBRE DE PERITO CLAVE CATASTRAL: AA-000-000	CONTIENE: PLANTAS ARQUITECTONICA Y PLANTA DE CIMENTACION PROYECTO: SALON Y VIVIENDA VID VERDADERA PROPIETARIO: IGLESIA LA VID VERDADERA	ESCALA 1 : 75	SUP. TERRENO	AVCC ARQUITECTURA
				SUP. CONST. TOT.: P.B. 894.26 TOT.894.26 ft 2		
				UBICACION: EJIDO SANTA ROSA, B.C.		

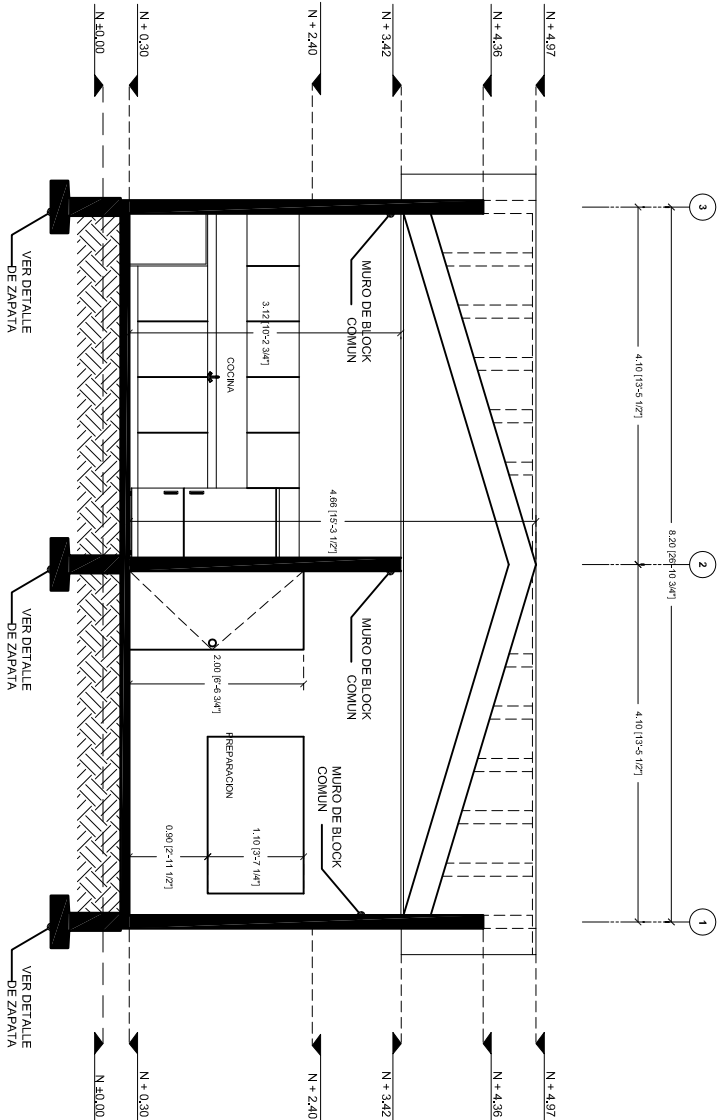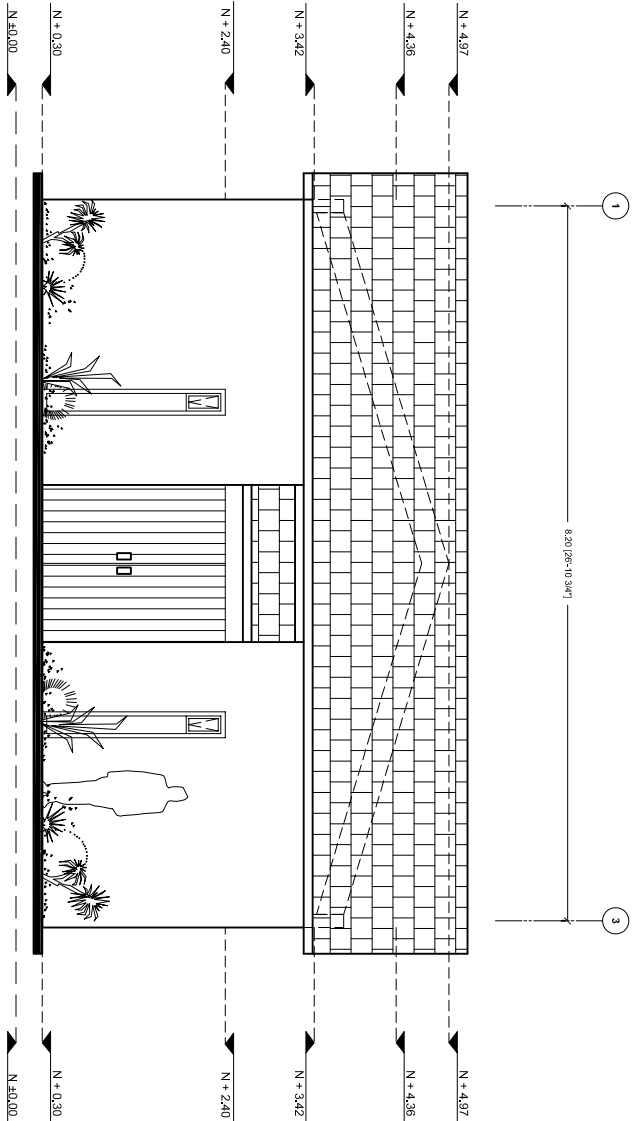







FACHADA PRINCIPAL

CORTE TRANSVERSAL X-X'

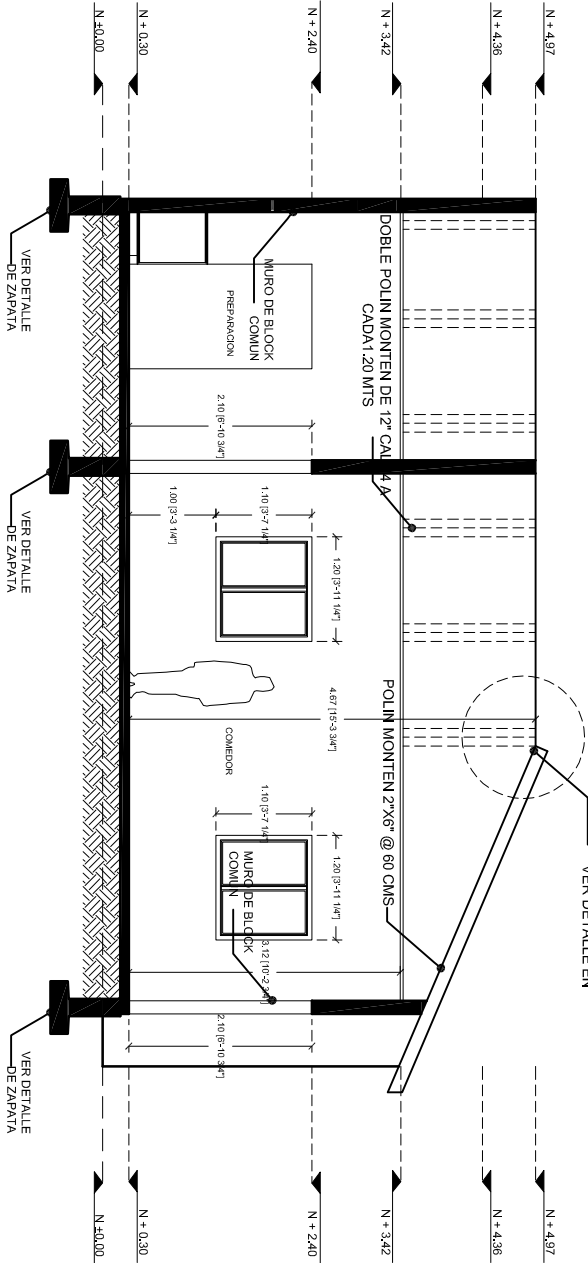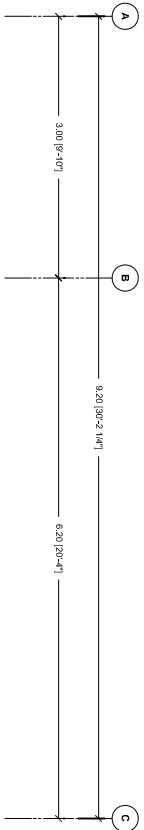

CORTE LONGITUDINAL Y-Y'







CLAVE Y No. 03/08 ARQ-03	Vo.Bo.	DIRECTOR RESP.DE OBRA/ DE PROYECTO:	CONTIENE: FACHADA Y CORTES ARQUITECTONICOS		ESCALA 1 : 75	SUP. TERRENO	AVCC ARQUITECTURA
			PROYECTO: SALON Y VIVIENDA VID VERDADERA		SUP. CONST. TOT.: P.B. 894.26 TOT.894.26 ft 2		
			PROPIETARIO: IGLESIA LA VID VERDADERA		UBICACION: EJIDO SANTA ROSA, B.C.		
FECHA: JULIO 2025	DIRECCION DE CONTROL URBANO	NOMBRE DE PERITO	CLAVE CATASTRAL: AA-000-000				

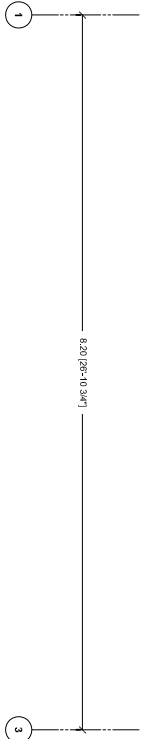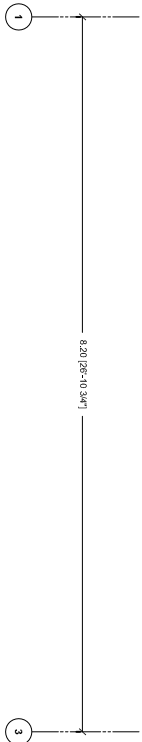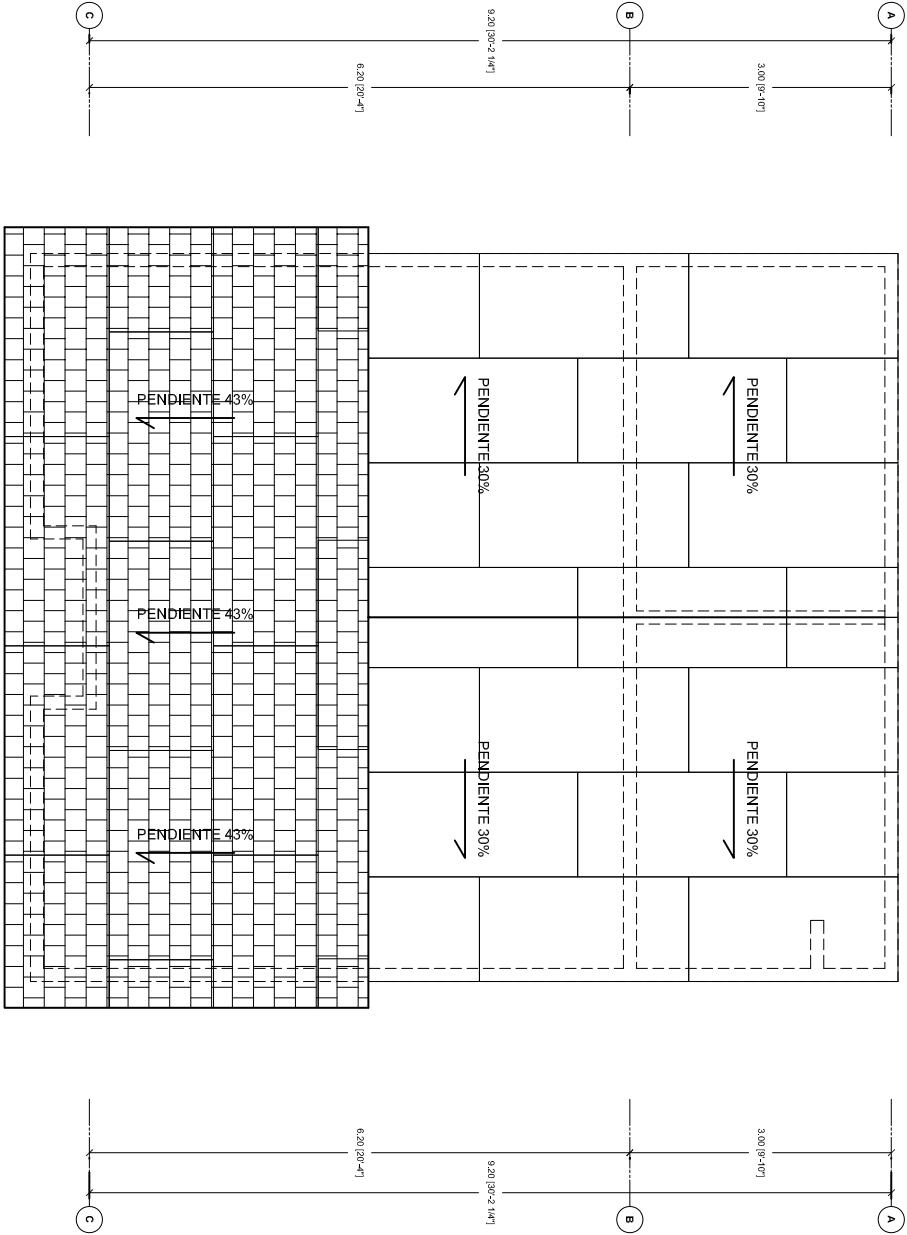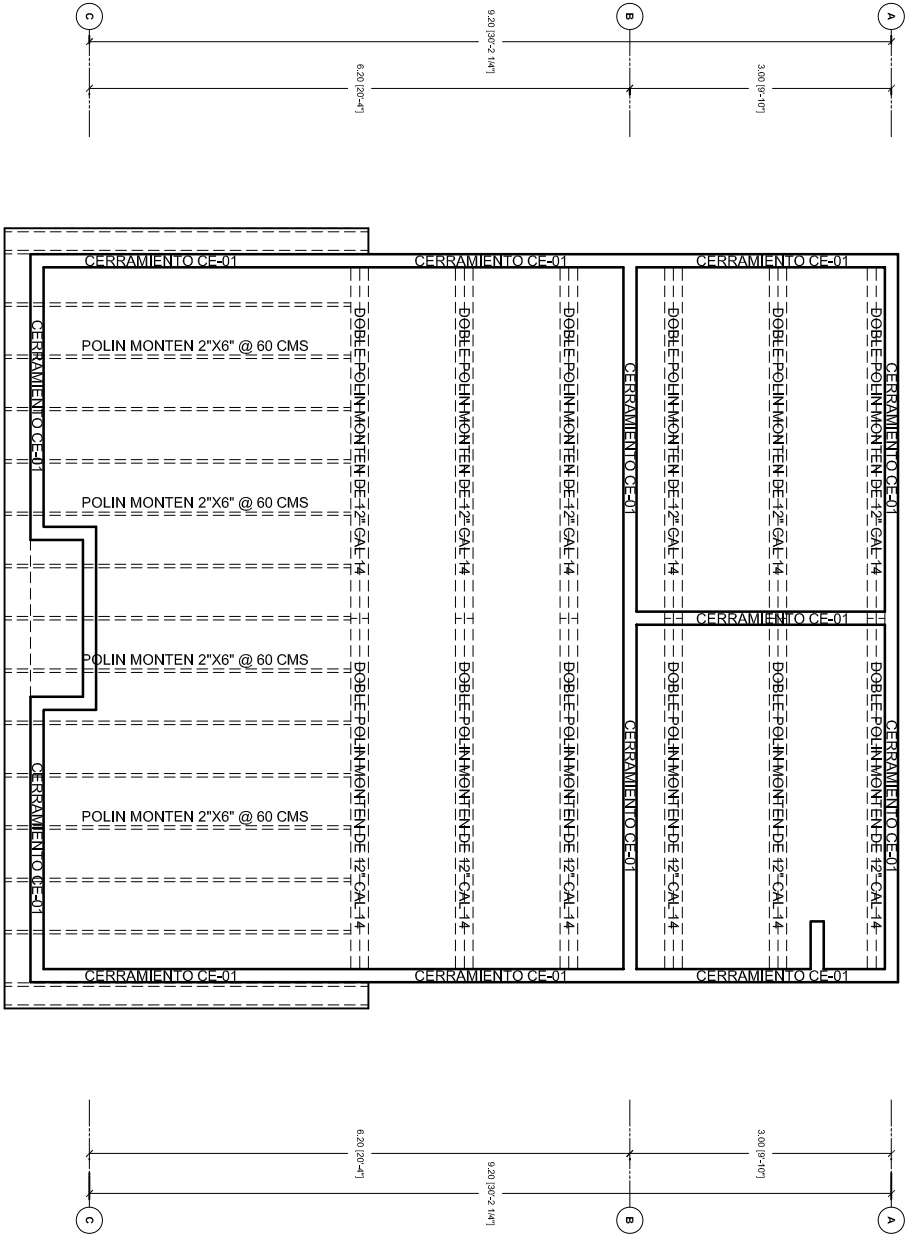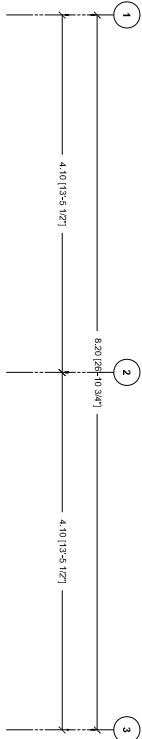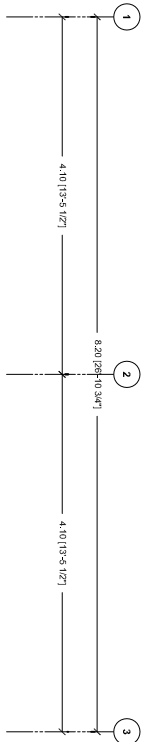

PLANTA DE CUBIERTA

PLANTA DE CUBIERTA







CLAVE Y No. 04/08 EST-01 FECHA: JULIO 2025	Vo.Bo. DIRECCION DE CONTROL URBANO	DIRECTOR RESP.DE OBRA/ DE PROYECTO: NOMBRE DE PERITO CLAVE CATASTRAL: AA-000-000	CONTIENE: PLANTAS ARQUITECTONICA BAJA	ESCALA 1 : 75	SUP. TERRENO SUR. CONST. TOT.: P.B. 894.26 TOT.894.26 ft 2 UBICACION: EJIDO SANTA ROSA, B.C.	AVCO ARQUITECTURA
			PROYECTO: SALON Y VIVIENDA VID VERDADERA			
			PROPIETARIO: IGLESIA LA VID VERDADERA			

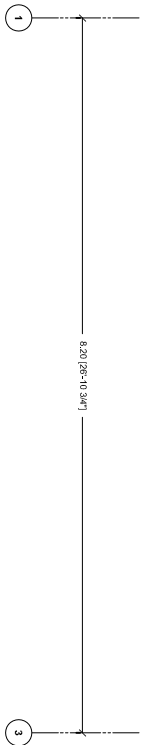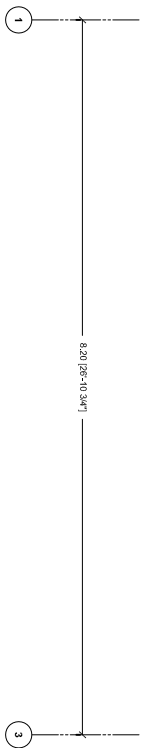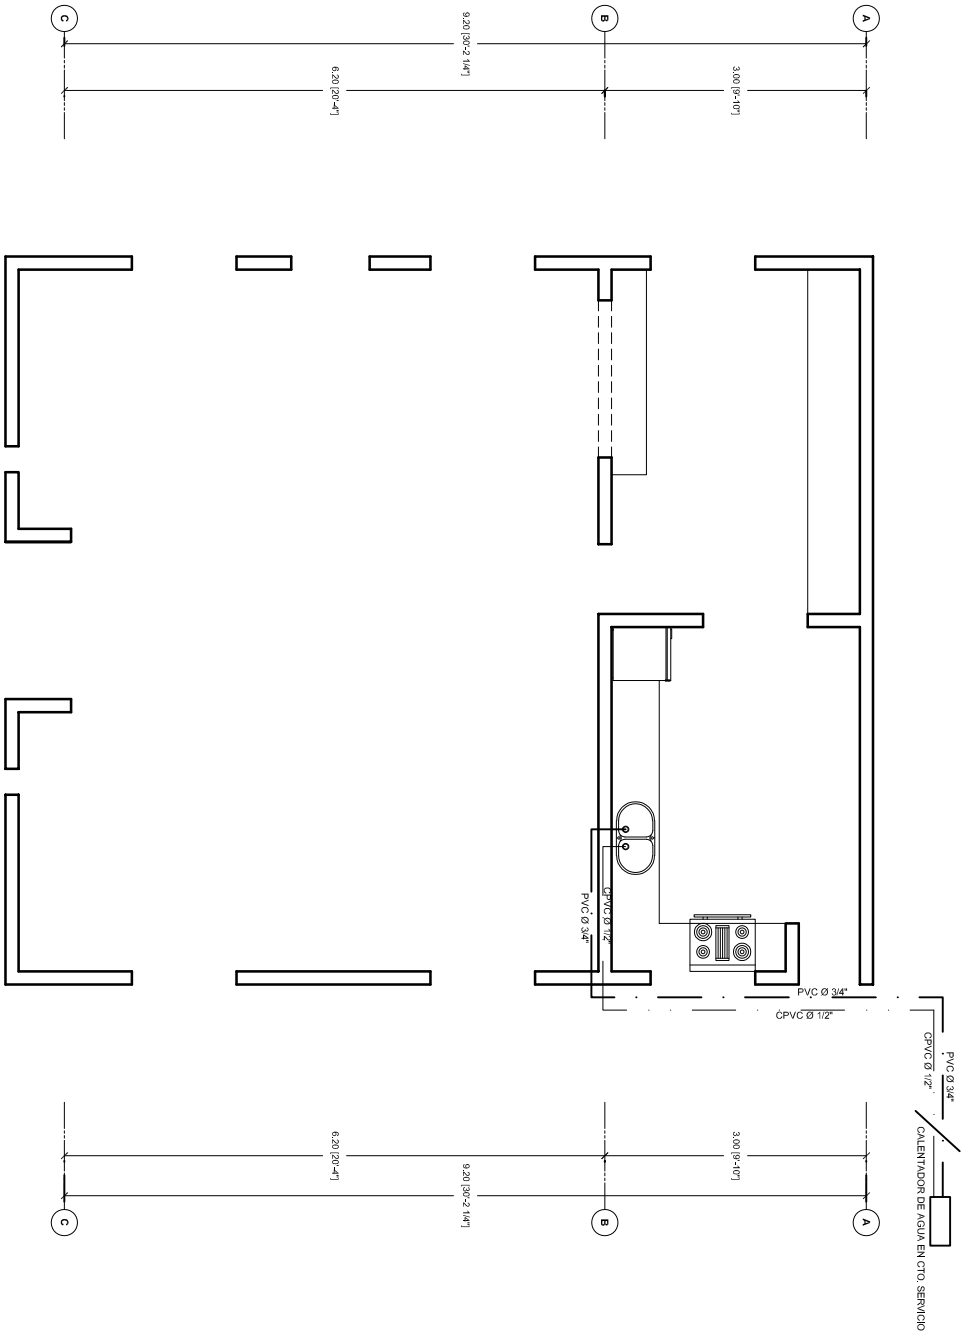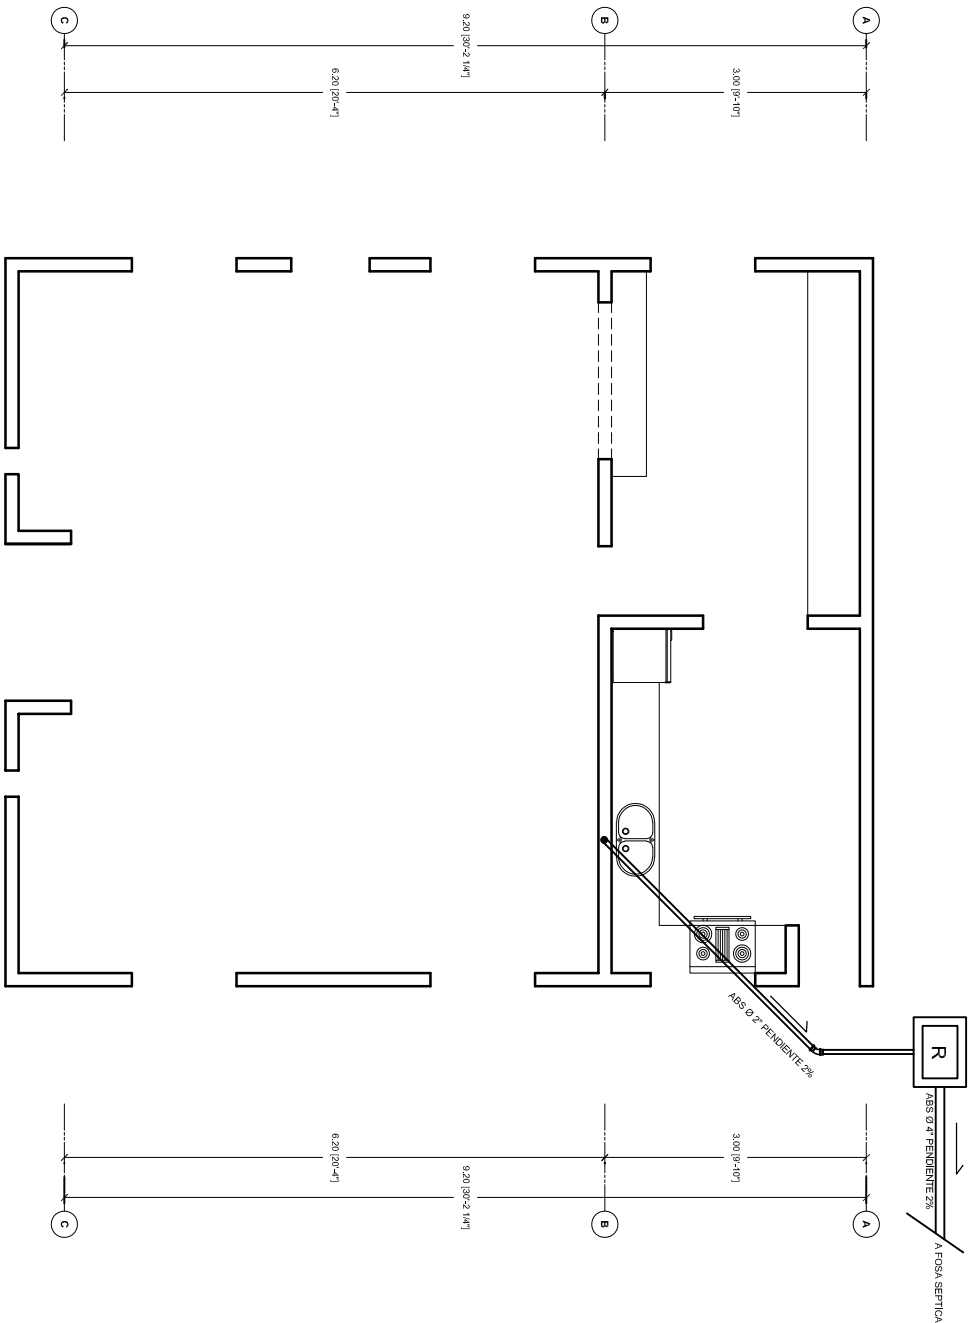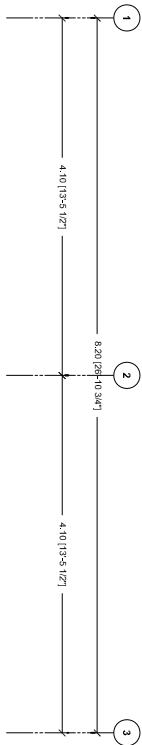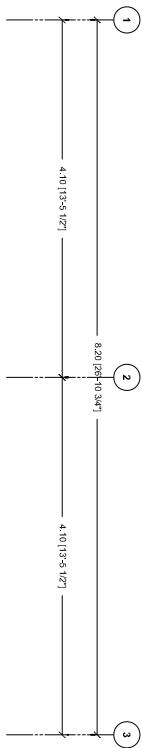

INSTALACION SANITARIA SALON MULTUSOS

INSTALACION HIDRAULICA SALON MULTUSOS

CLAVE Y No. INS-01 FECHA: JULIO 2025	Vo.Bo. DIRECCION DE CONTROL URBANO	DIRECTOR RESP.DE OBRA/ DE PROYECTO: NOMBRE DE PERITO CLAVE CATASTRAL: AA-000-000	CONTIENE: INSTALACION HIDROSANITARIA	ESCALA 1 : 75	SUP. TERRENO SUP. CONST. TOT.: P.B. 894.26 TOT.894.26 ft 2 UBICACION: EJIDO SANTA ROSA, B.C.
			PROYECTO: SALON Y VIVIENDA VID VERDADERA		
			PROPIETARIO: IGLESIA LA VID VERDADERA		

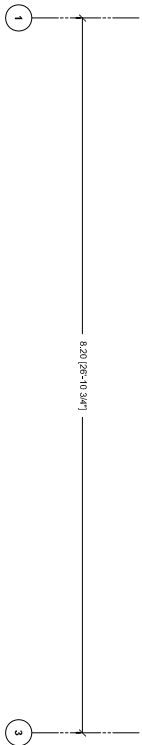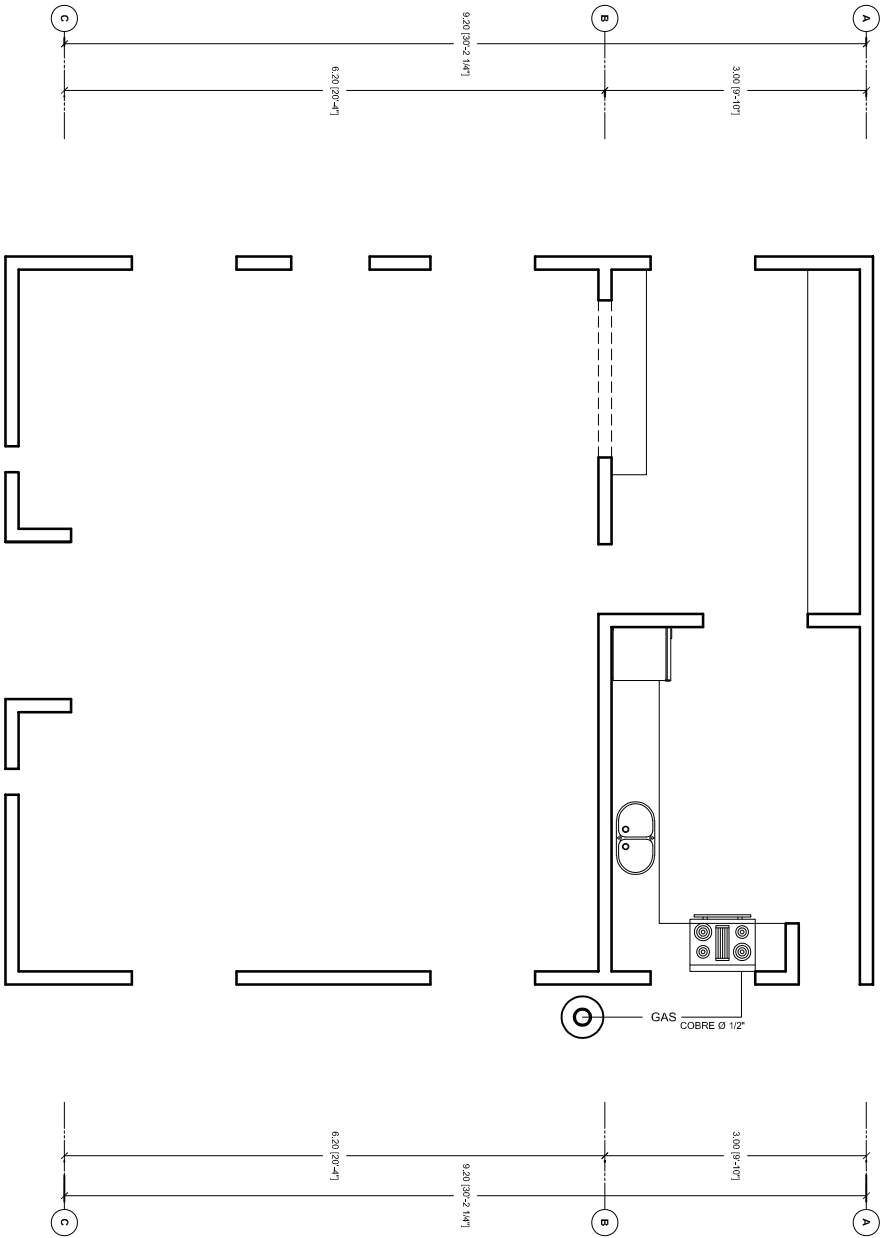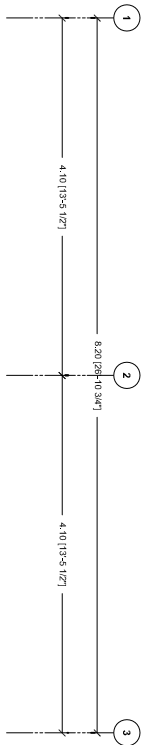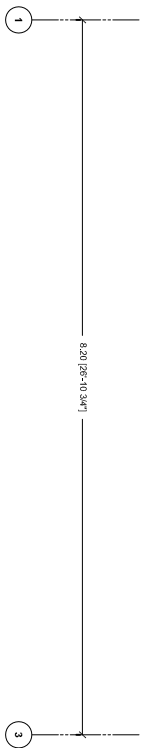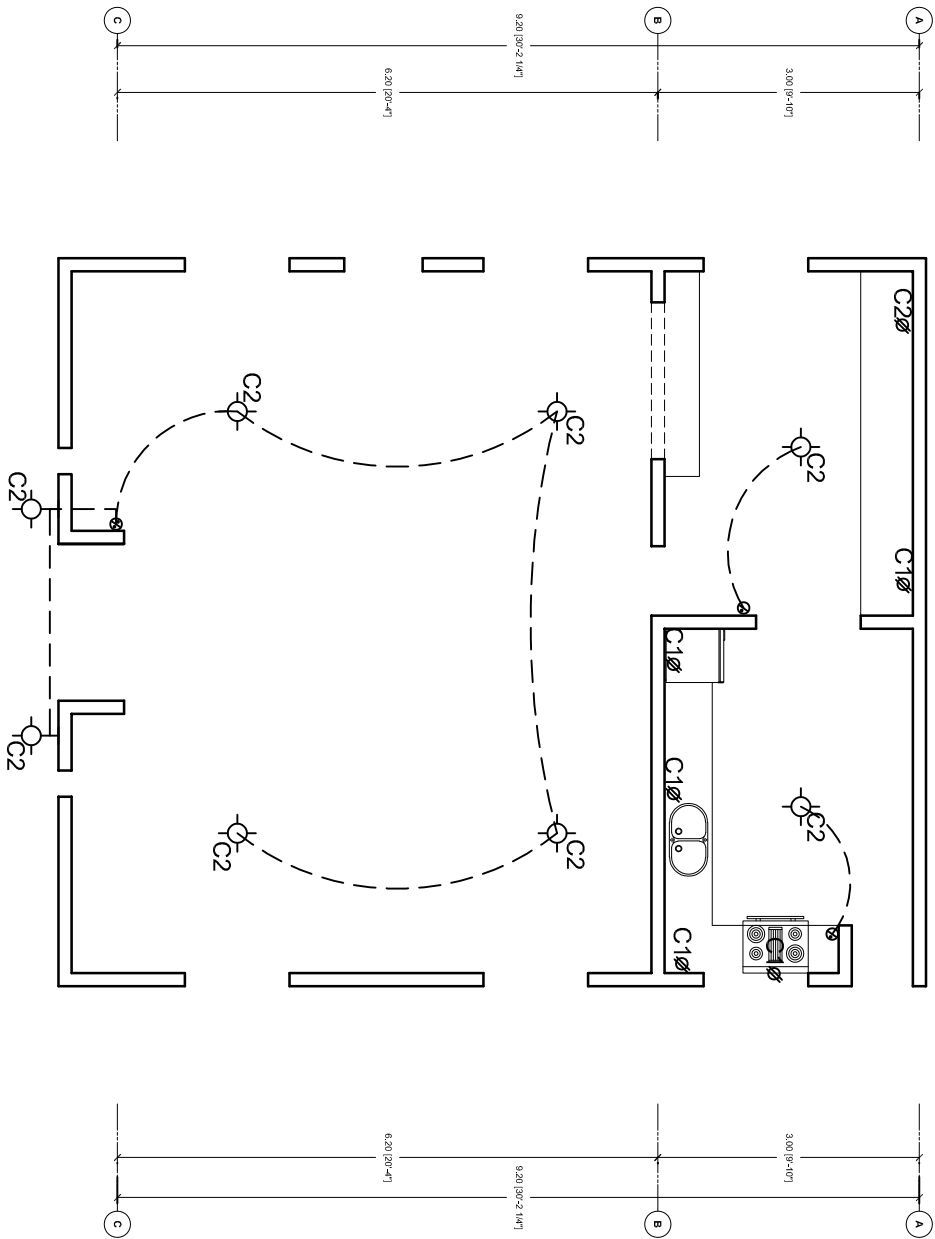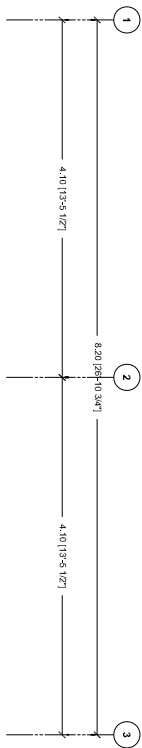

INSTALACION ELECTRICA SALON MULTUSOS

INSTALACION DE GAS SALON MULTUSOS

CLAVE Y No. INS-02 FECHA: JULIO 2025	Vo.Bo. DIRECCION DE CONTROL URBANO	DIRECTOR RESP.DE OBRA/ DE PROYECTO: NOMBRE DE PERITO CLAVE CATASTRAL: AA-000-000	CONTIENE: INSTALACION ELECTRICA/GAS	ESCALA 1 : 75	SUP. TERRENO SUP. CONST. TOT.: P.B. 894.26 TOT.894.26 ft 2 UBICACION: EJIDO SANTA ROSA, B.C.
			PROYECTO: SALON Y VIVIENDA VID VERDADERA		
			PROPIETARIO: IGLESIA LA VID VERDADERA		



ARQUITECTURA

