



SUBDIVISIÓN

 

CROQUIS DE LOCALIZACION

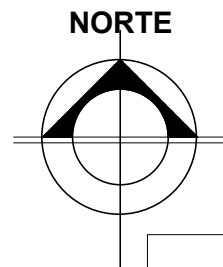

USO DEL PREDIO:
TIPO DE TRAMITE:

RÚSTICO
SUBDIVISIÓN

DATOS DEL PROPIETARIO

NOMBRE:
DIRECCION:
CALLE:
COLONIA:
DELEGACION:
TELEFONO:
FIRMA:

DATOS DEL PREDIO

CLAVE CATASTRAL:
MANZANA: LOTE: AREA: M²
MEDIDA DEL FRENTE: m FONDO: m
CALLE:
ENTRE LA CALLE:
Y LA CALLE:
FRACCIONAMIENTO:
DICTAMEN DE USO DE SUELO:
NO. FOLIO: FECHA:

USO

HABITACIONAL ☐
UNIFAMILIAR ☐
PLURIFAMILIAR ☐
CONDOMINIO ☐
SERVICIOS ☐
COMERCIAL ☐
INDUSTRIAL ☐

DATOS DEL D.R.O

NOMBRE:
CEDULA PROFESIONAL
DIRECCION:
CALLE y No.:
COLONIA:
DELEGACION:
TELEFONO:

NORMATIVIDAD

CONCEPTO	NORMA	PROYECTO	DIFERENCIA
ALTURA MAXIMA PERMITIDA	-	-	-
COEFICIENTE DE OCUPACION DEL SUELO	-	-	-
COEFICIENTE DE UTILIZACION DEL SUELO	-	-	-
COEFICIENTE DE ABSORCION DEL SUELO	-	-	-
PORCENTAJE DEL AREA LIBRE	-	-	-
RESTRICCION AL FRENTE	-	-	-
CAJONES DE ESTACIONAMIENTO	-	-	-
RESTRICCIONES DIC. USO DE SUELO	-	-	-

DATOS DE LA CONSTRUCCION

CONCEPTO	A. CONSTRUIDA	OBRA NUEVA	AMPLIACION	LICENCIA ANTERIOR		
				No. LIC.	FECHA	METROS
SOTANO						
PLANTA BAJA						
1er. NIVEL						
2do. NIVEL						
3er. NIVEL						
MEZZANINE						
VILLADOS						
ESTACIONAMIENTO TECHADO						
OTROS						
TOTAL DE M2						
BARDEO ML						
ALINEAMIENTO ML						
DEMOLICION						

CONTENIDO DEL PLANO:

PROYECTO DE SUBDIVISIÓN

COTAS:

METROS

ESCALA:

1:800

CLAVE:

SUB-01