


Surface Habitable Maison A		
Nom	Niveau	Surface
SEJOUR CUISINE	RDC	35.07 m²
TECH.	RDC	0.90 m²
WC	RDC	1.41 m²

CH.1	ETAGE	12.50 m²
CH.2	ETAGE	22.26 m²
DEGT	ETAGE	3.63 m²
RANGEMENT	ETAGE	3.01 m²
S.D.BAIN	ETAGE	8.34 m²
		87.12 m²

Surface de plancher Maison A


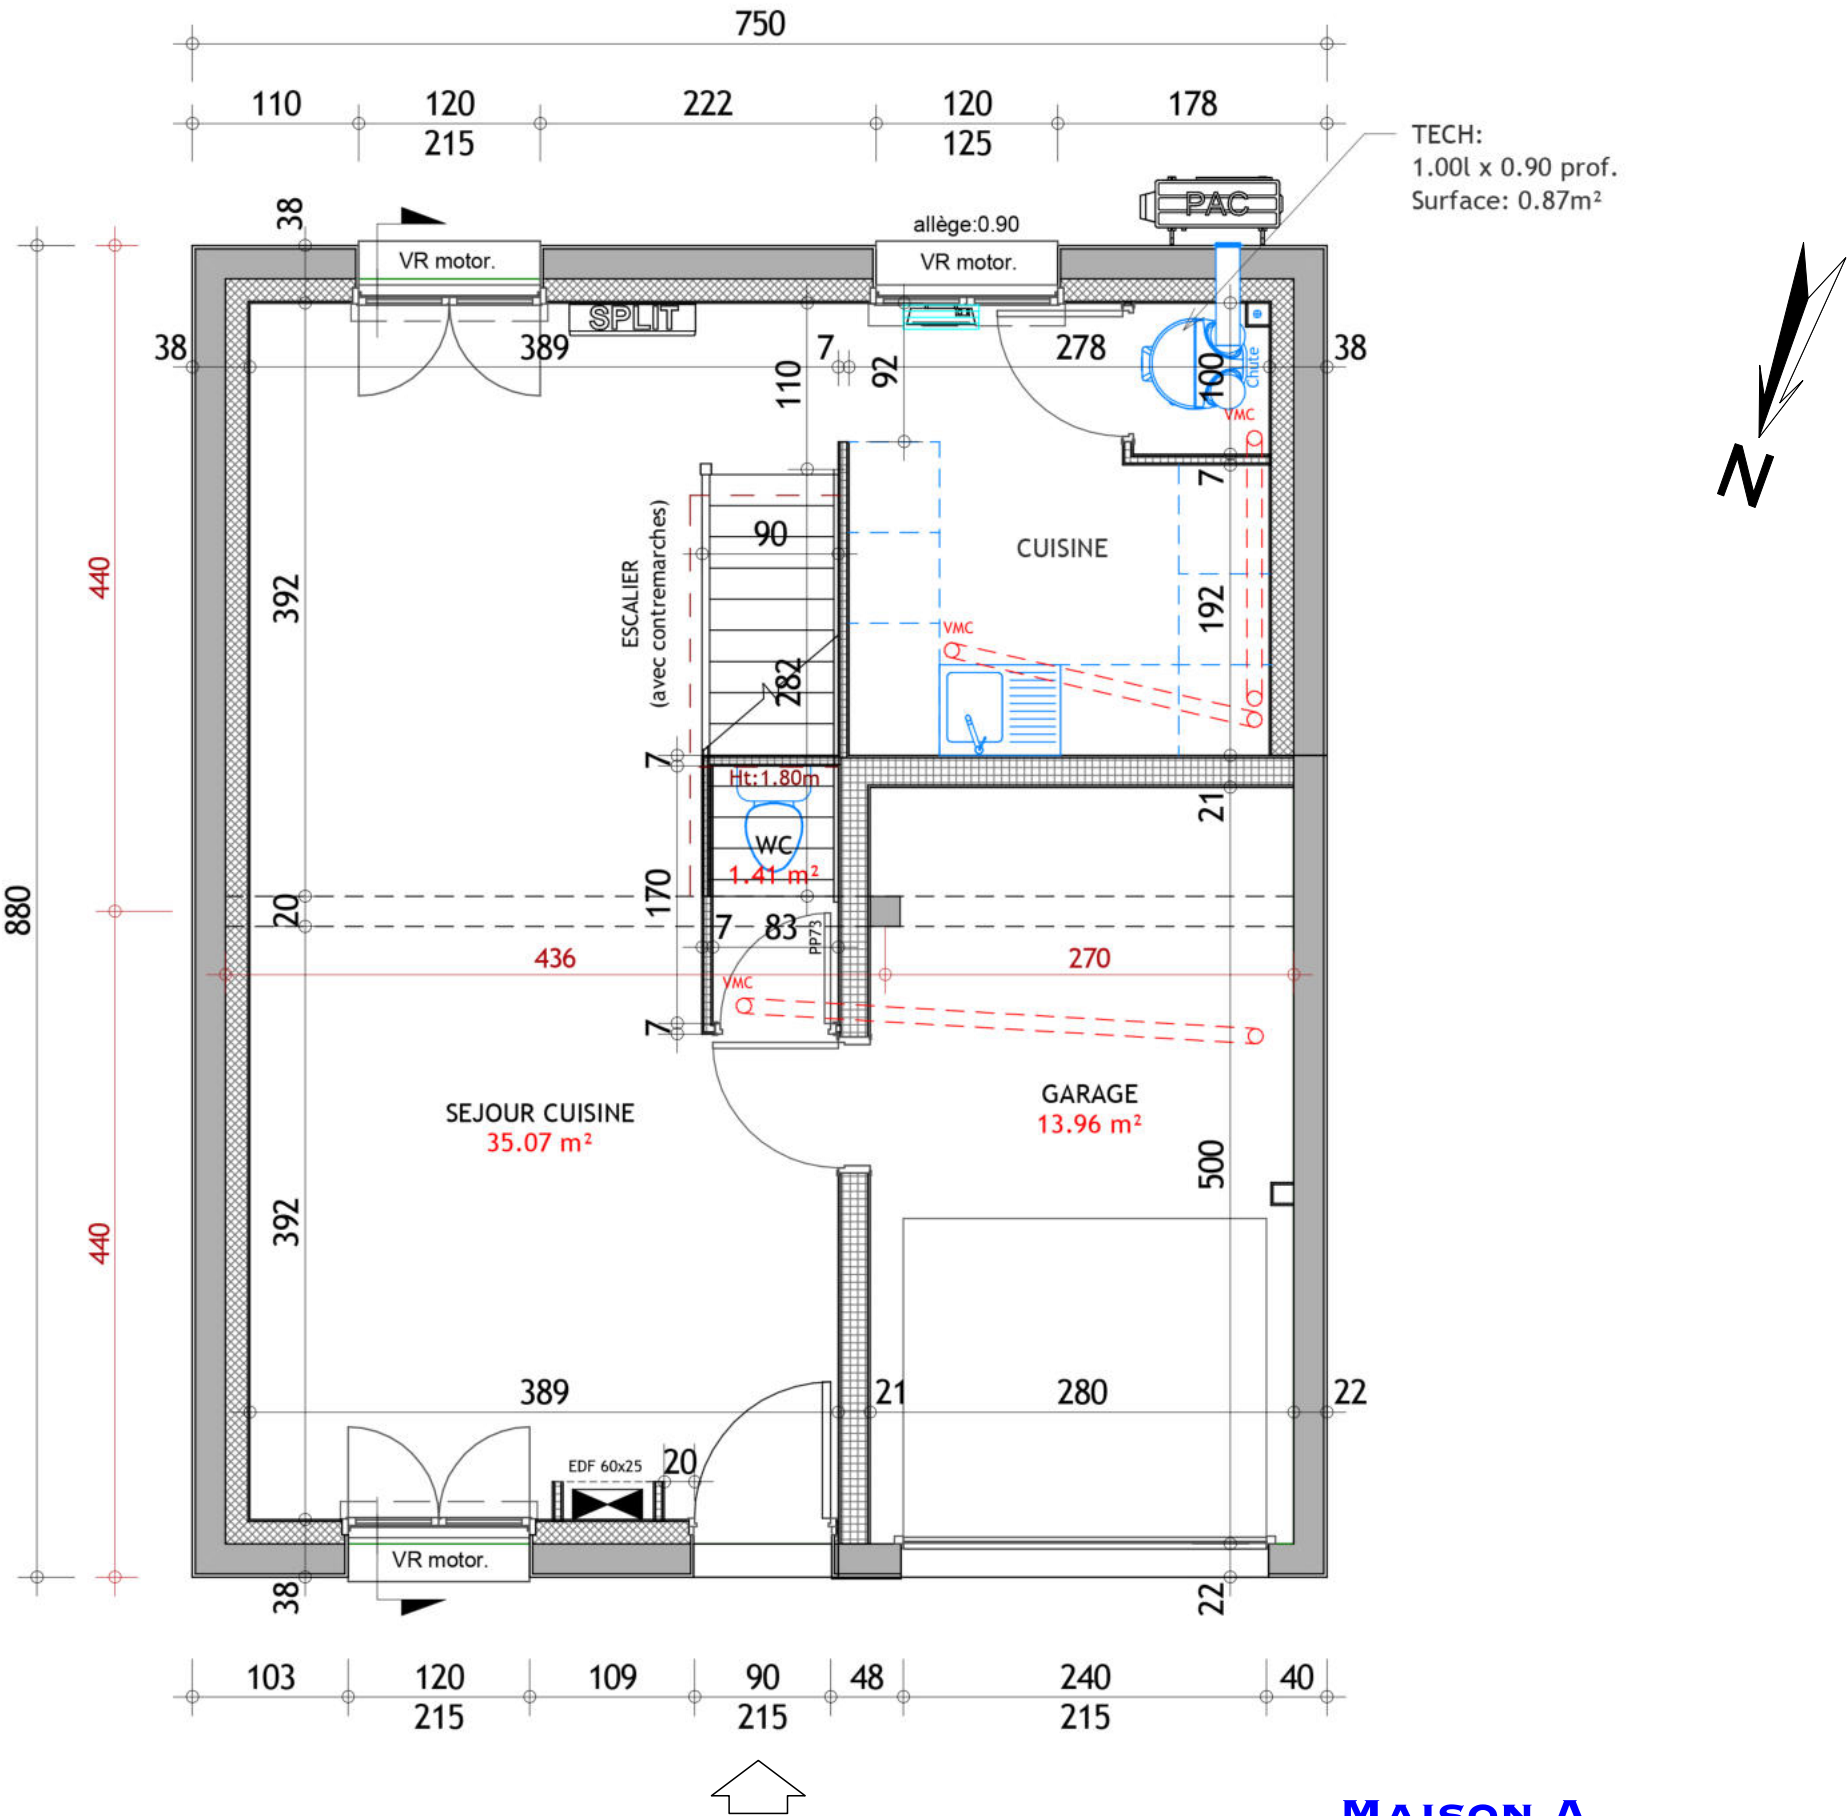


Echelle : 1/50ème

0,20 0,50 1,00

MAISON A  
PLAN DU REZ-DE-CHAUSSÉE

Surface Habitable Maison A		
Nom	Niveau	Surface
SEJOUR CUISINE	RDC	35.07 m²
TECH.	RDC	0.90 m²
WC	RDC	1.41 m²
CH.1	ETAGE	12.50 m²
CH.2	ETAGE	22.26 m²
DEGT	ETAGE	3.63 m²
RANGEMENT	ETAGE	3.01 m²
S.D.BAIN	ETAGE	8.34 m²
		87.12 m²
Surface de plancher Maison A		

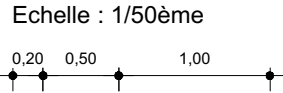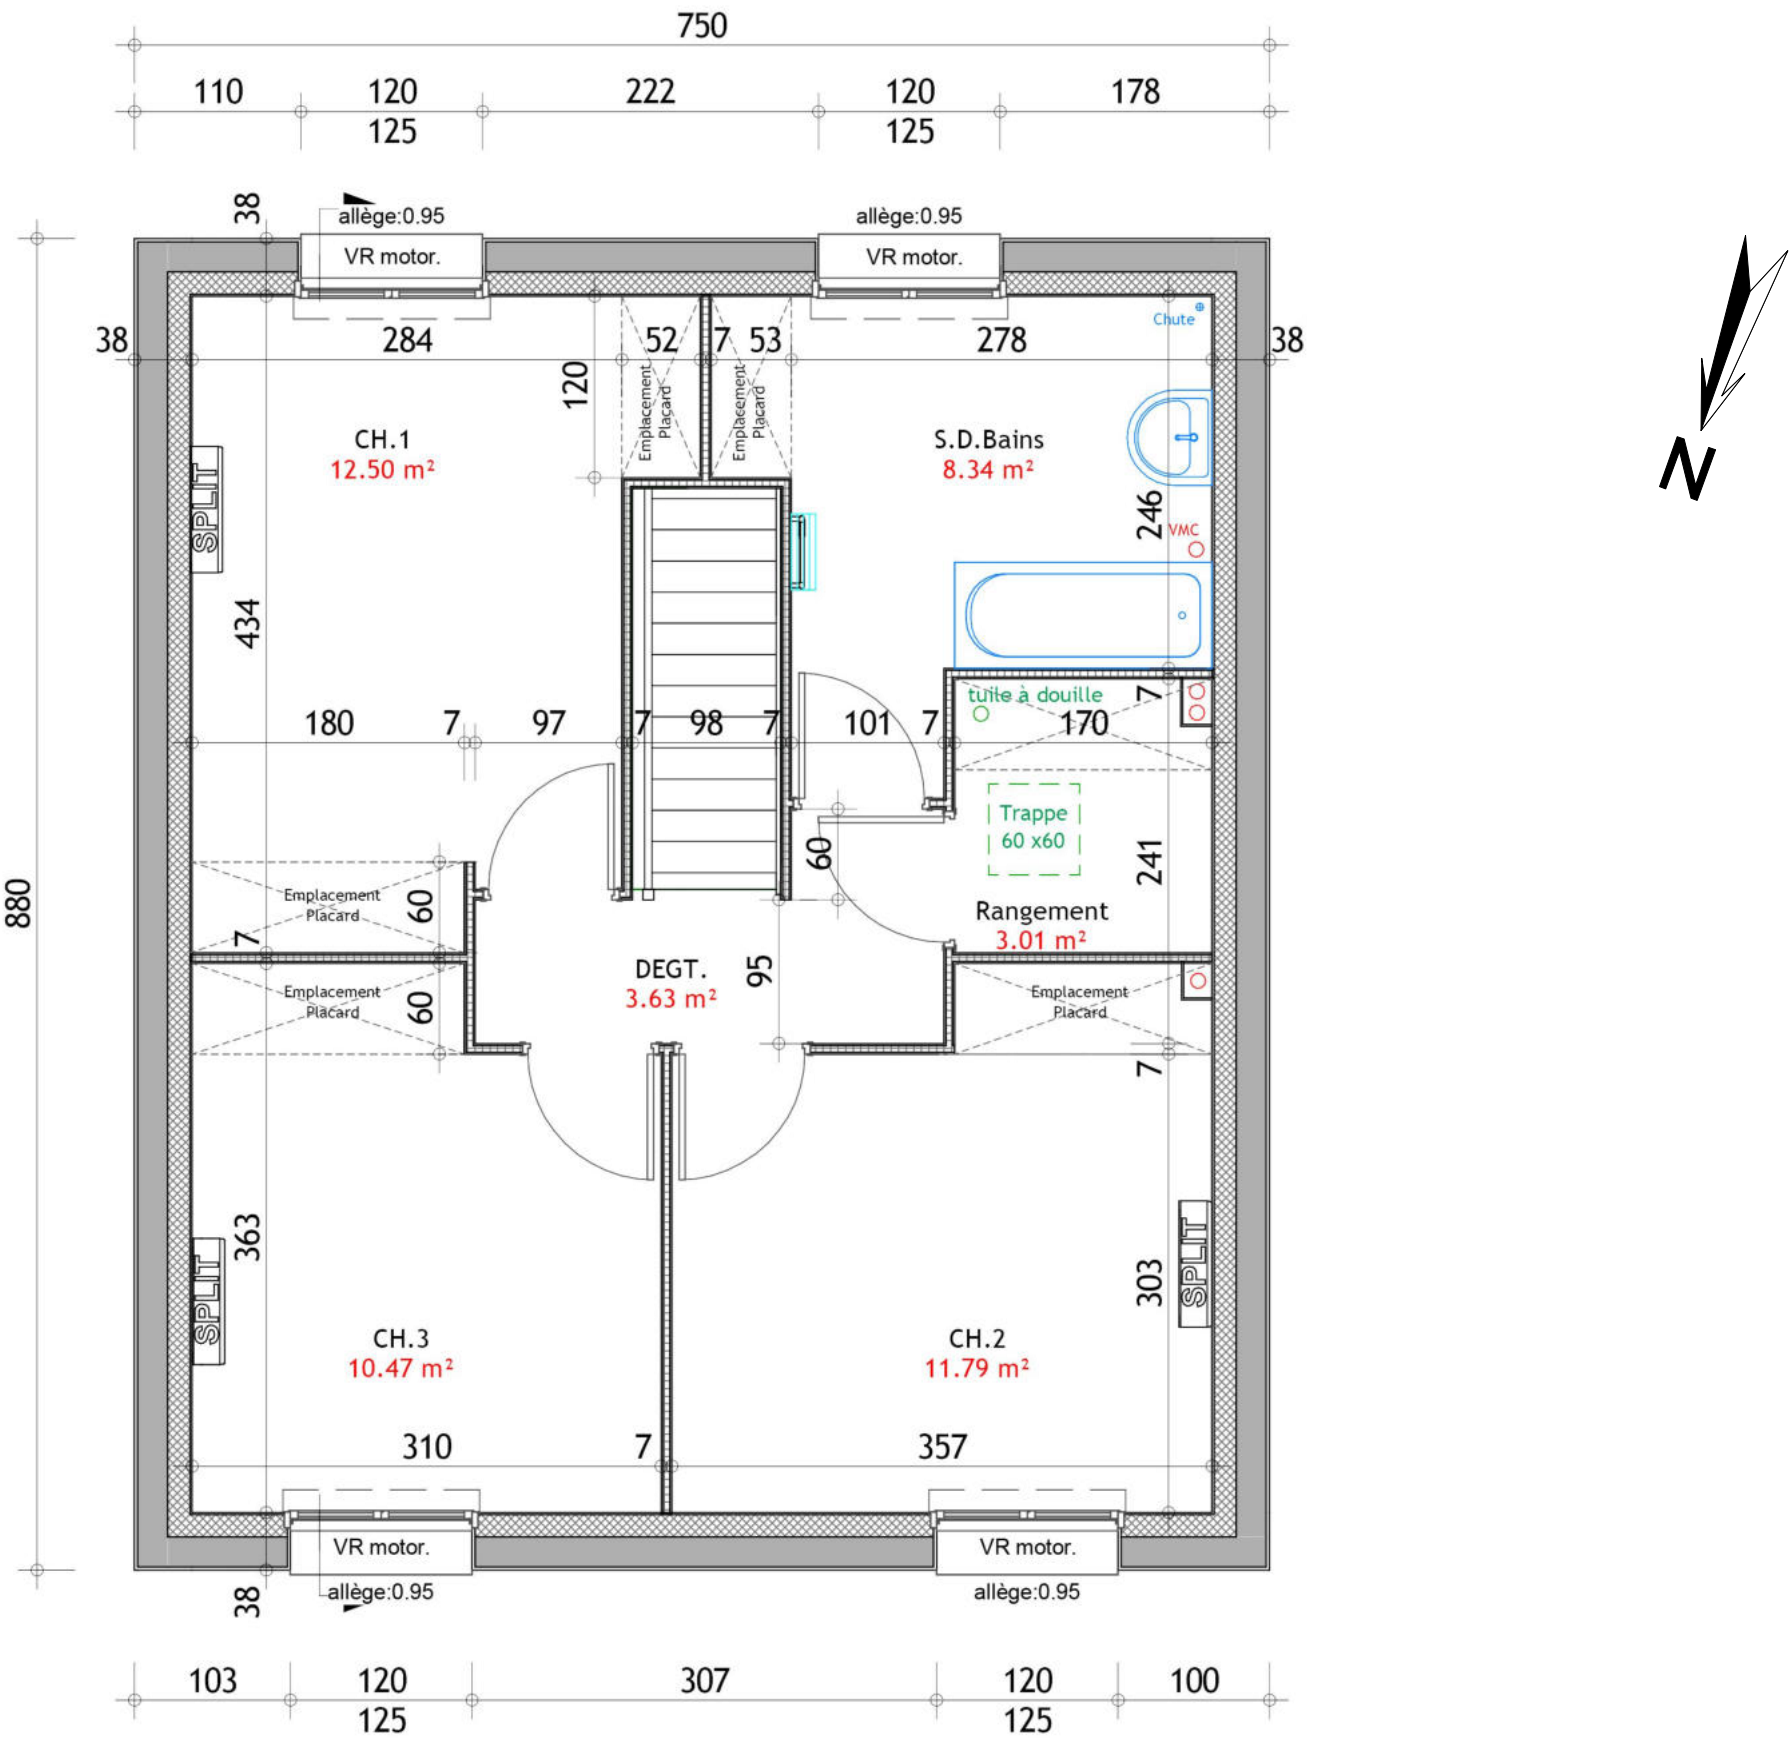


MAISON A  
PLAN DE L'ÉTAGE

Surface Habitable Maison B		
Nom	Niveau	Surface

CH.1	RDC	9.87 m <sup>2</sup>
CH.2	RDC	9.85 m <sup>2</sup>
CH.3	RDC	9.26 m <sup>2</sup>
DEGT.	RDC	4.02 m <sup>2</sup>
S.D.Bains	RDC	5.89 m <sup>2</sup>
SEJOUR CUISINE	RDC	34.43 m <sup>2</sup>
TECH.	RDC	2.77 m <sup>2</sup>
		76.08 m <sup>2</sup>

Surface de plancher Maison B

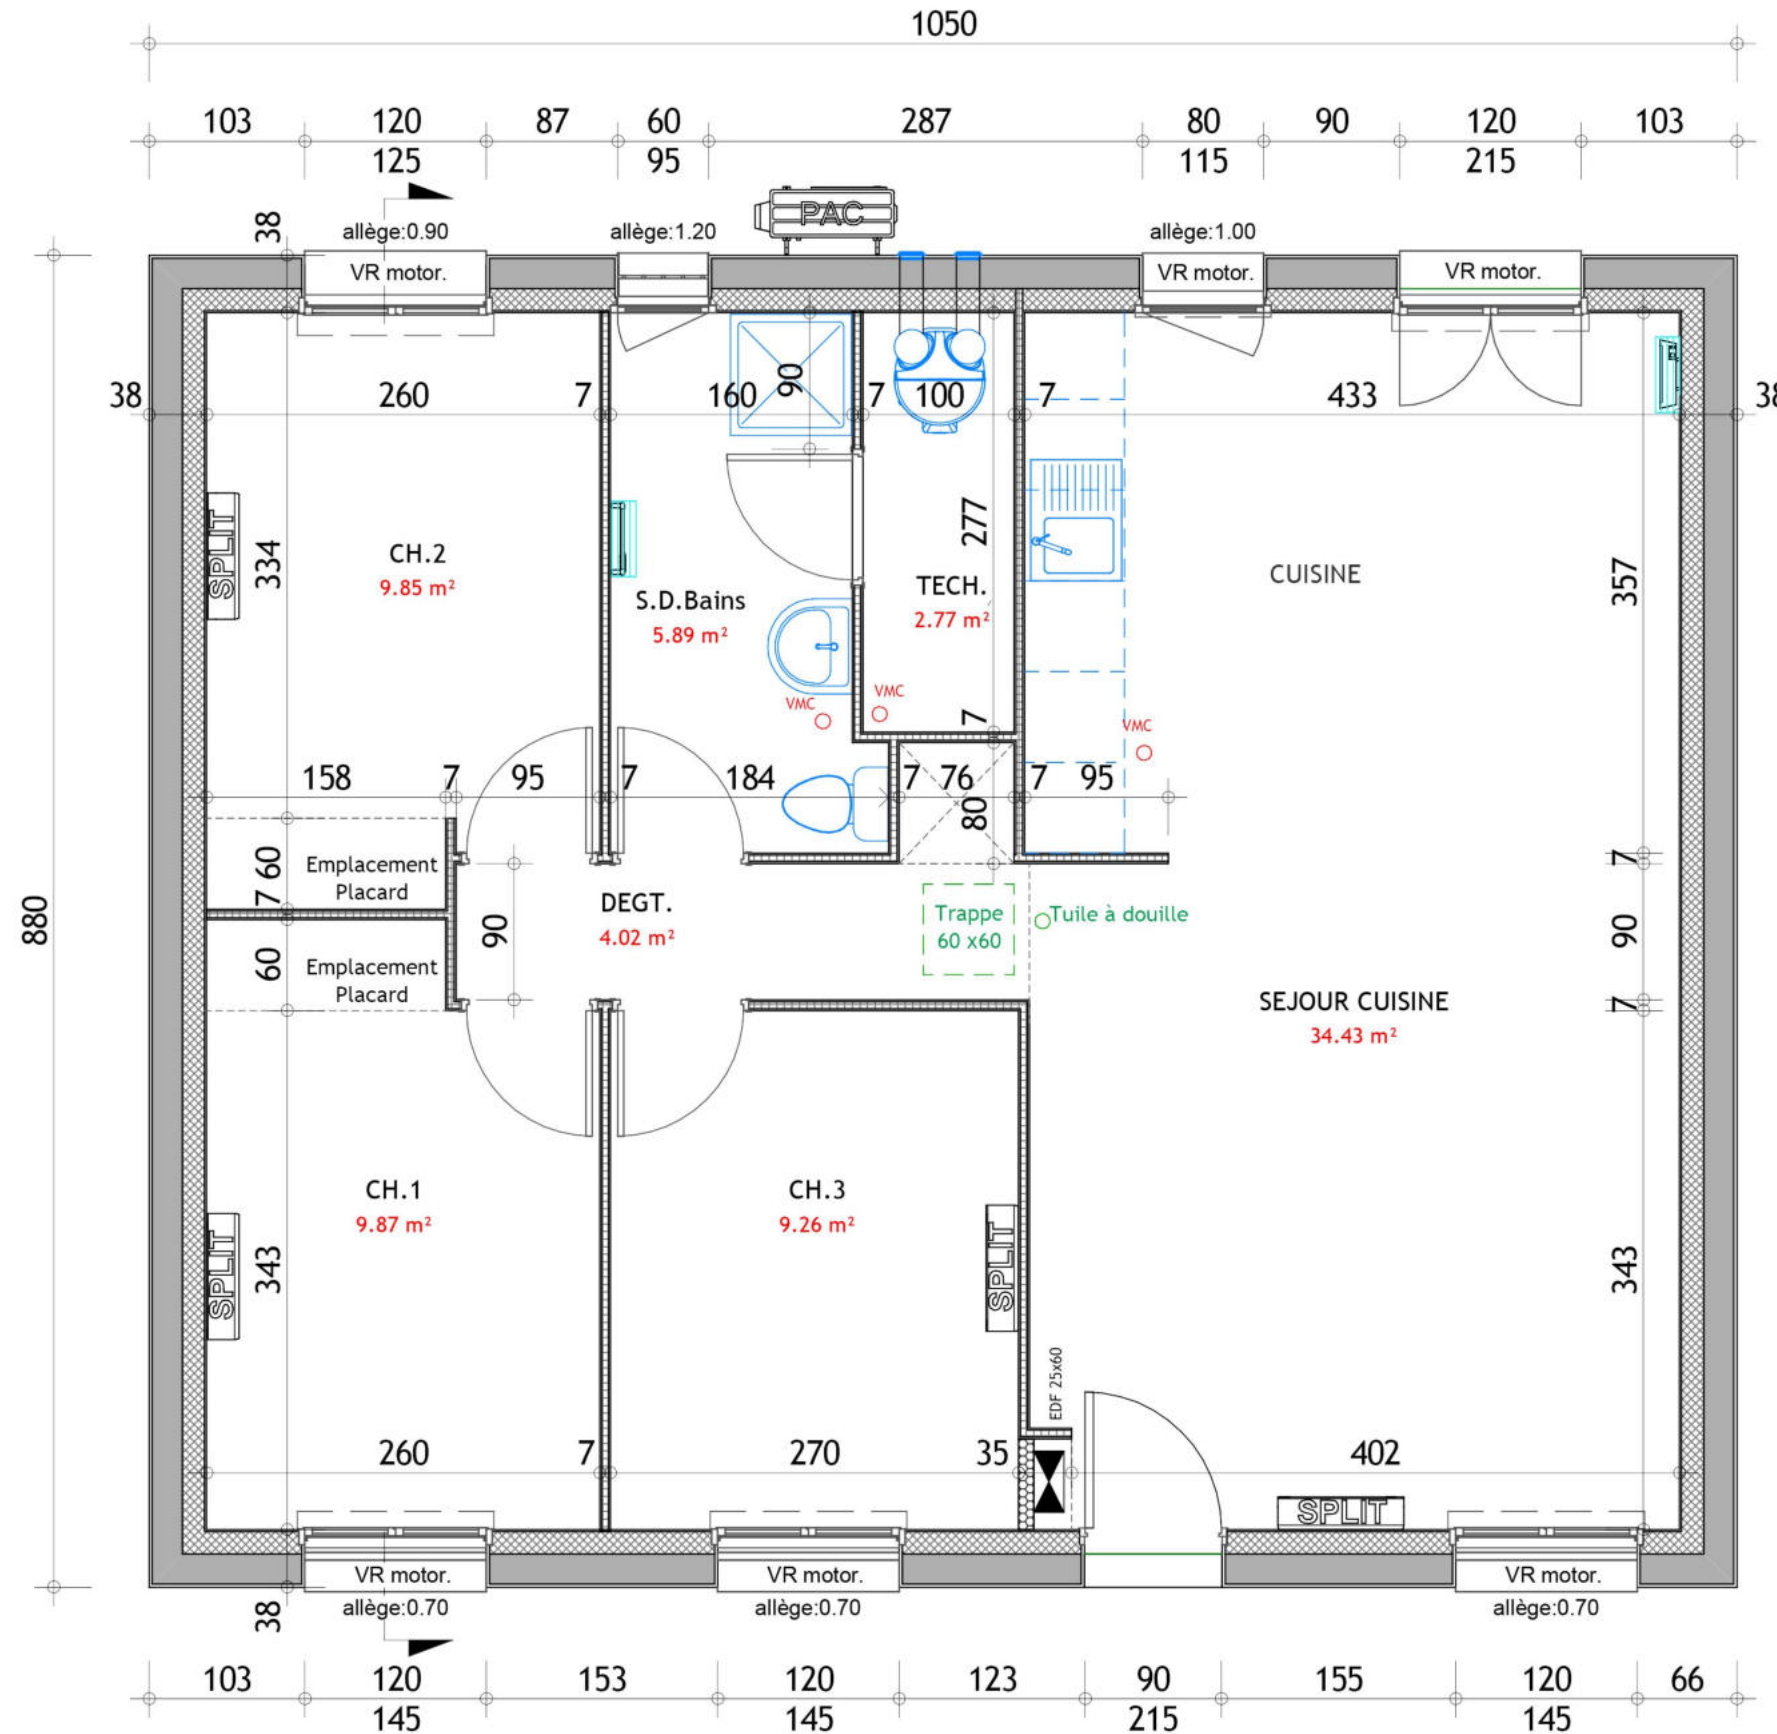

Echelle : 1/50ème



## MAISON B

### PLAN DU PLAIN PIED