




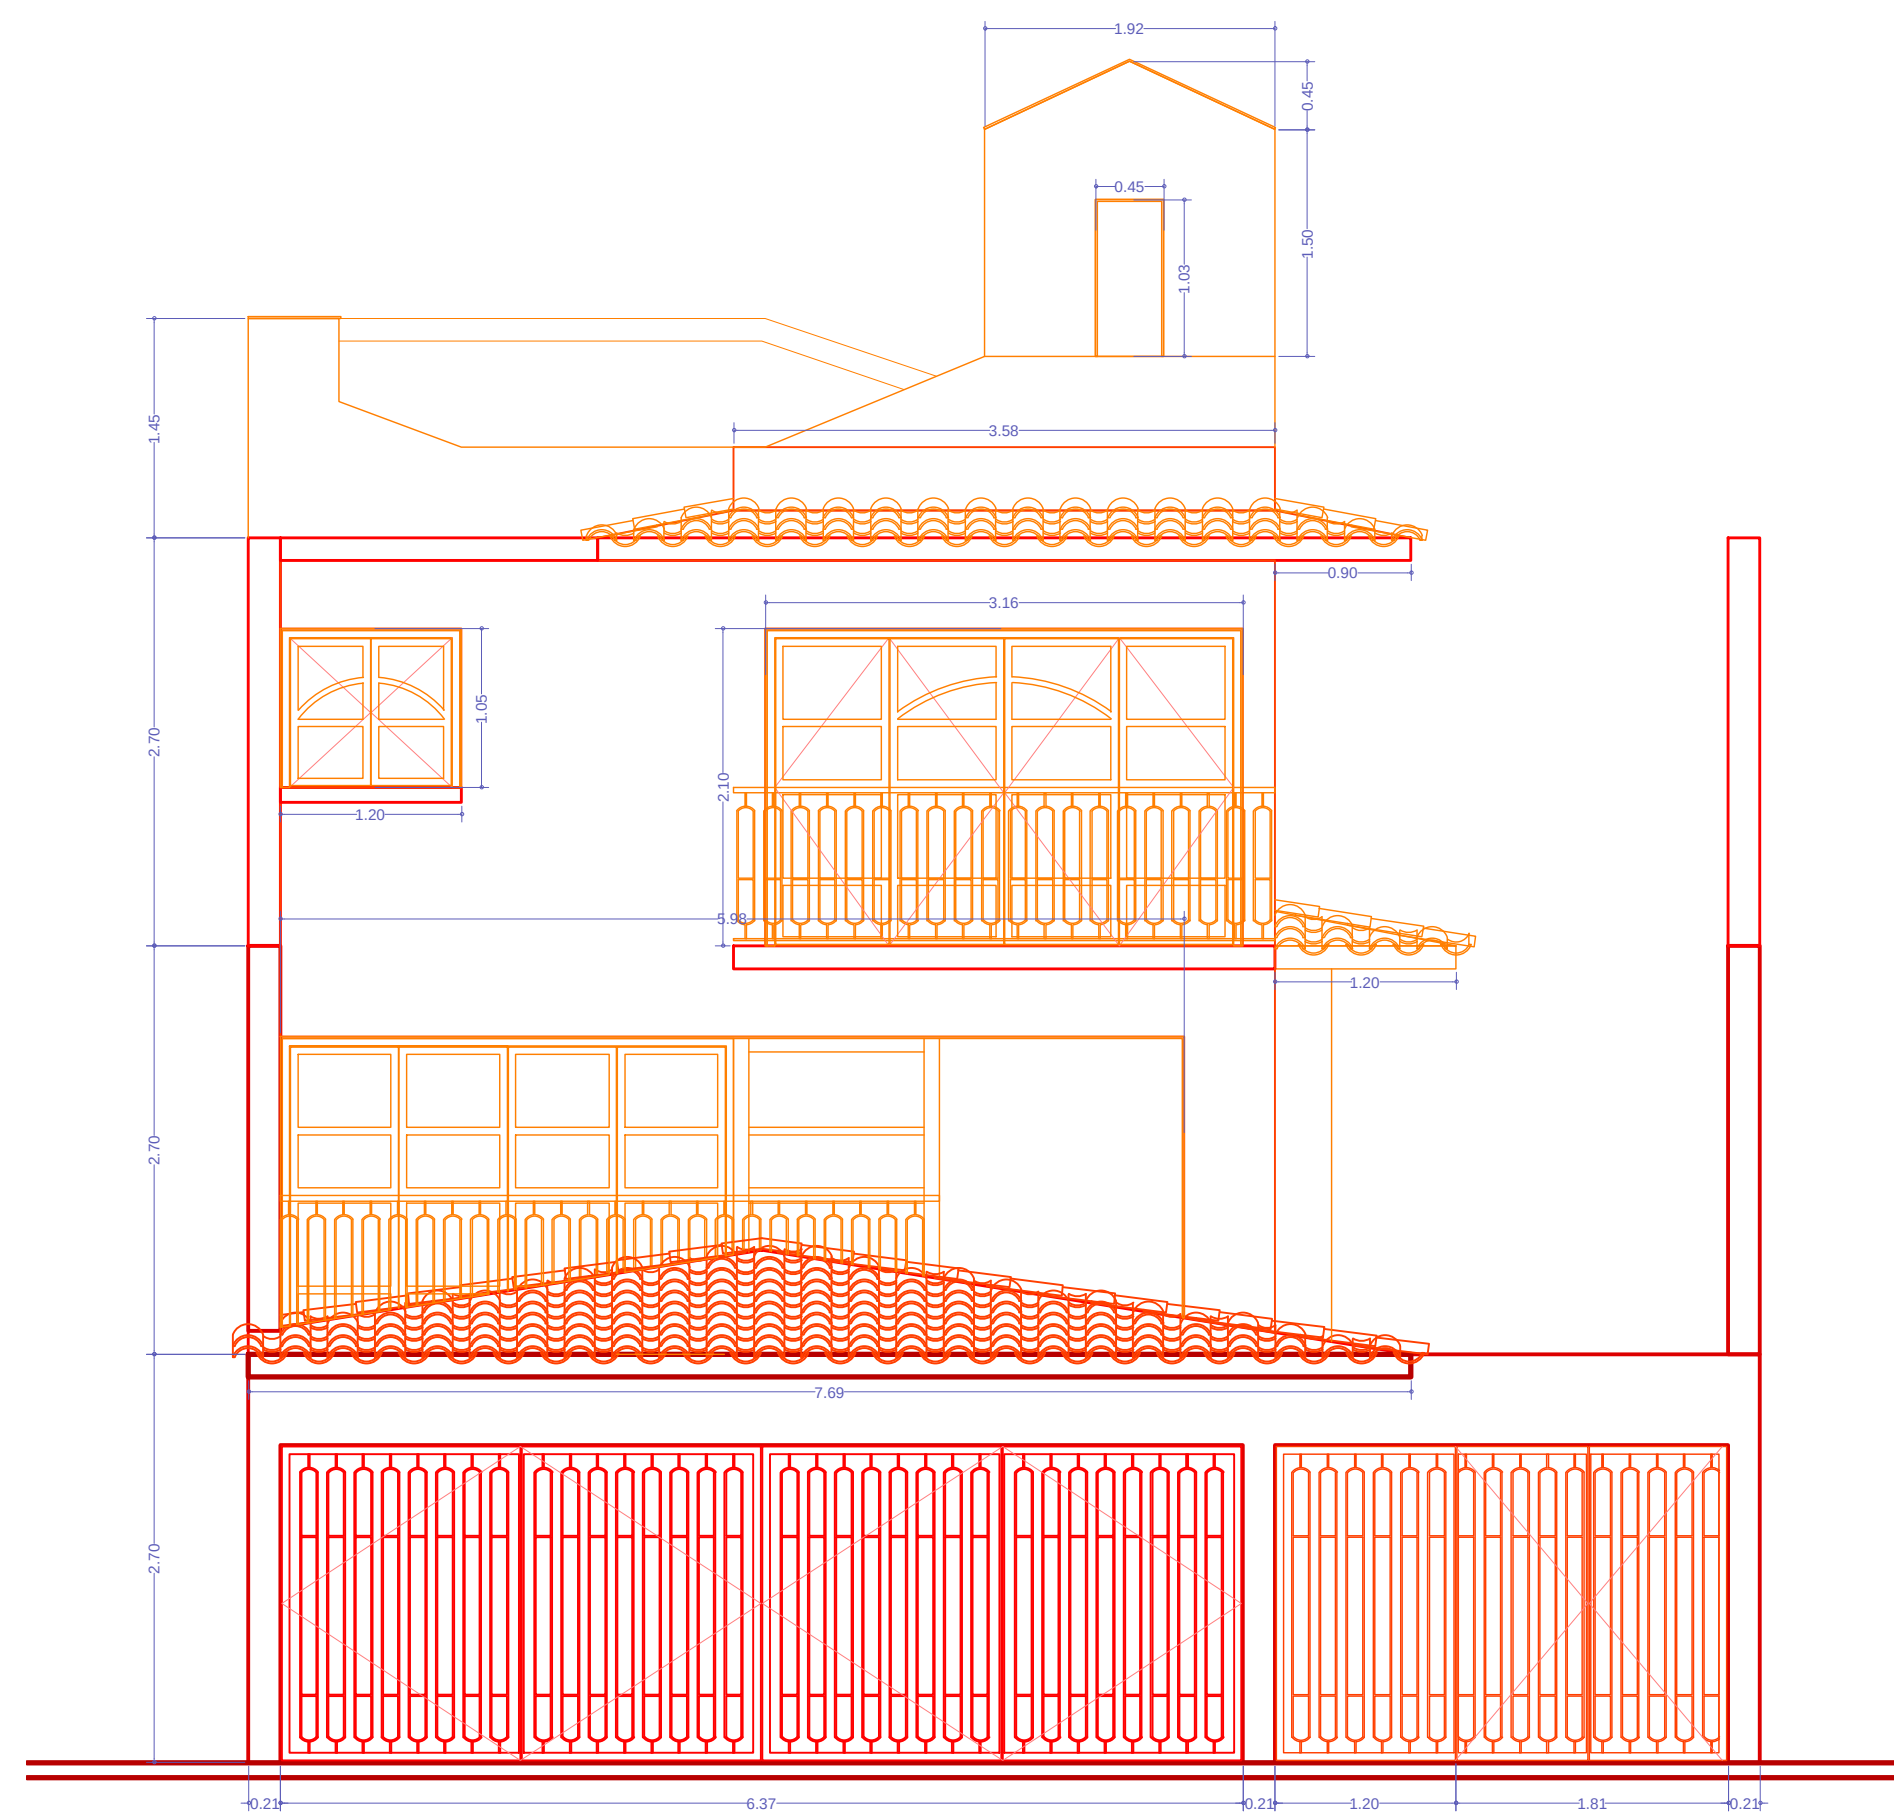

Fachada Principal.

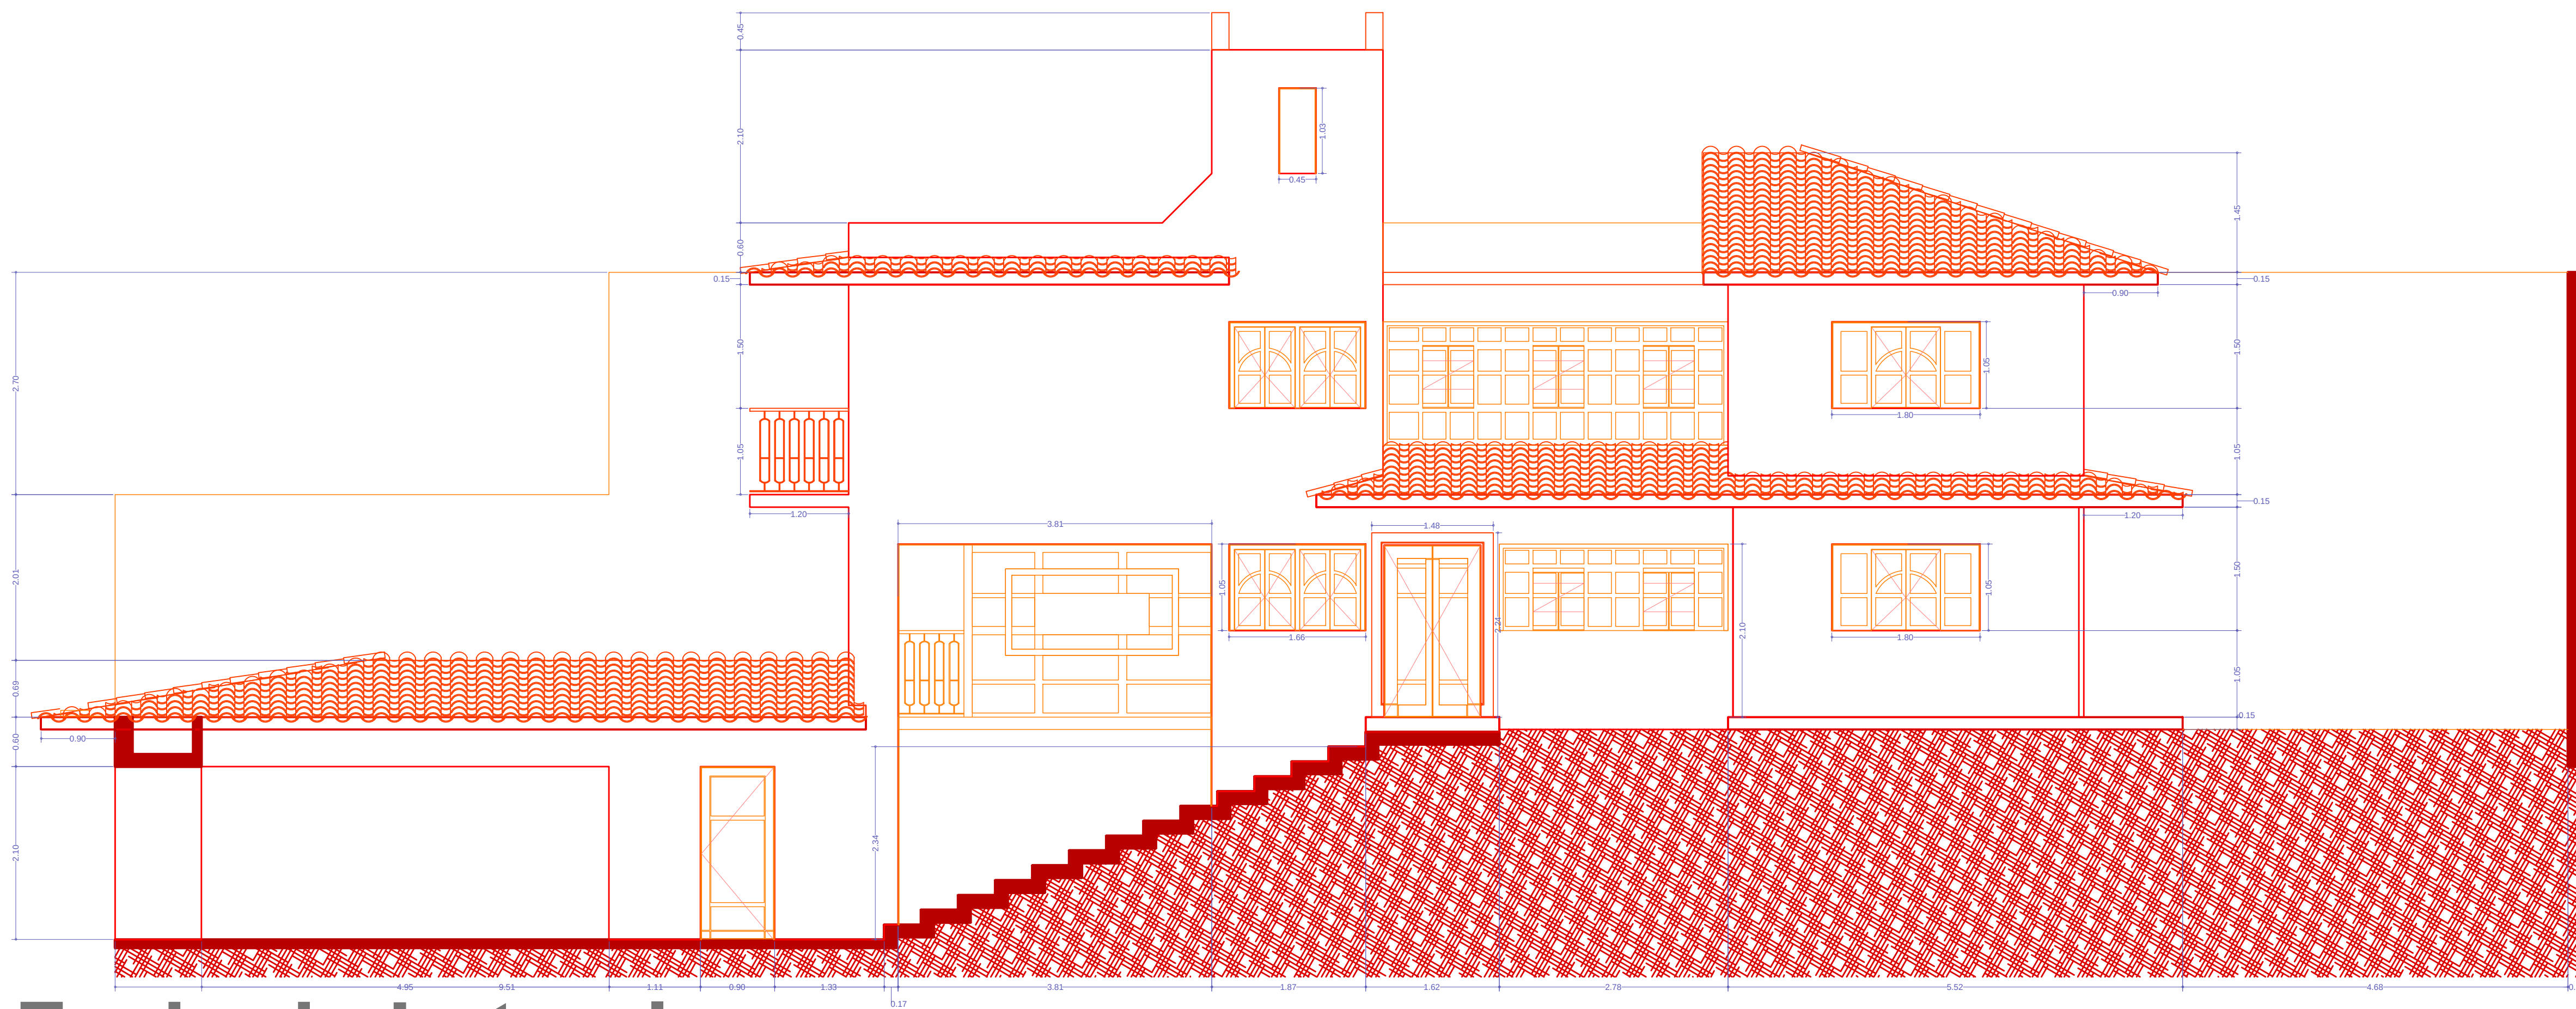

Fachada Lateral.

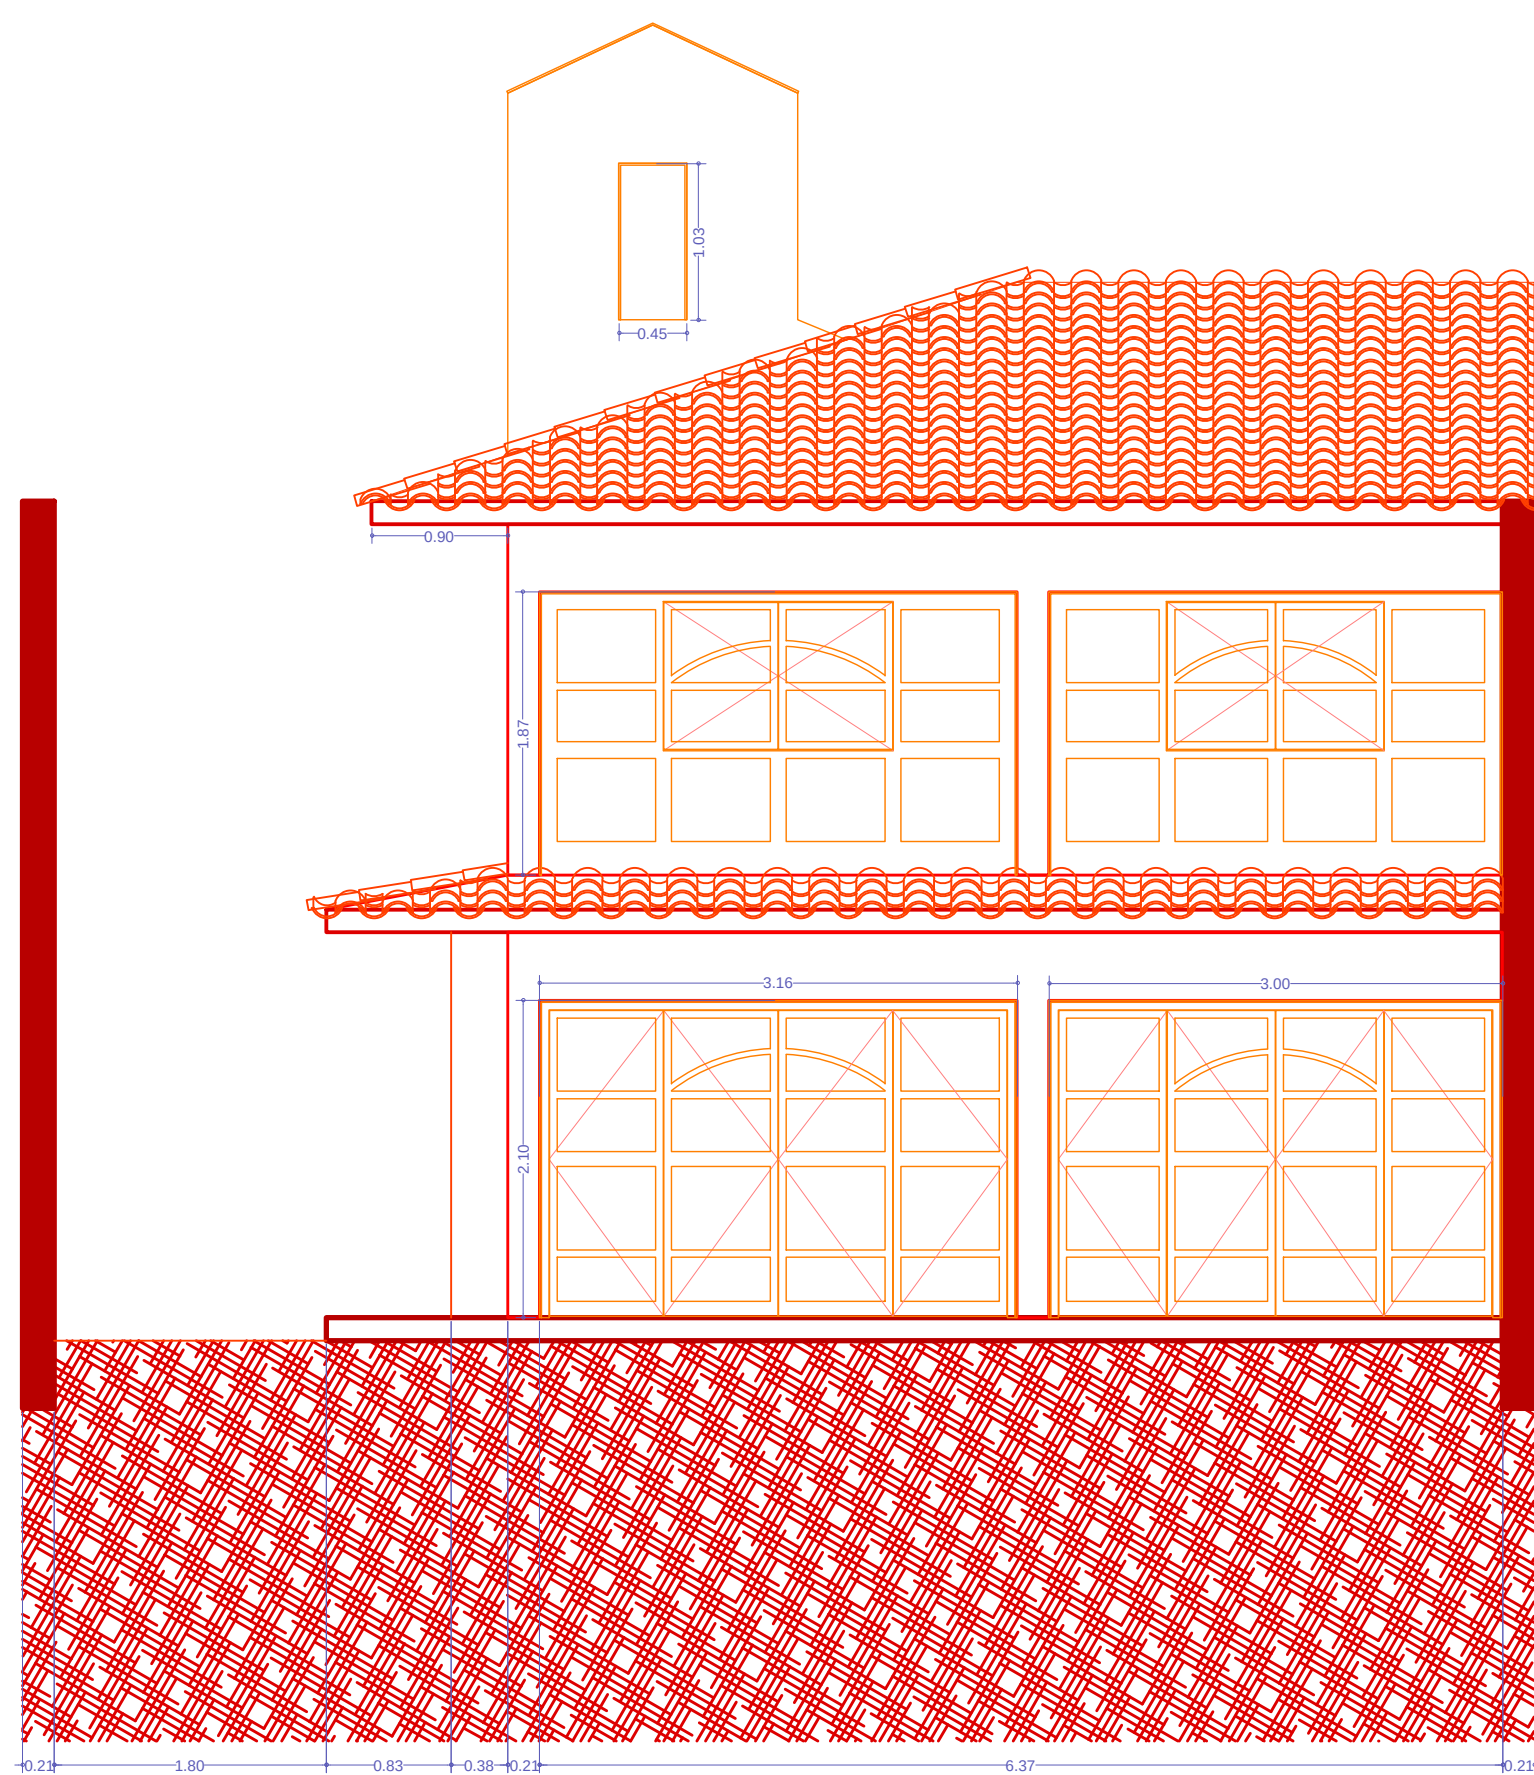

Fachada Posterior.

Casa Rossina&Hiram.

Indeco Ánimas Xalapa.


Casa Rossina&Hiram. Propuesta 6. 260m2

Arq. Bernardo Morteo Pérez.


2011 - Agosto -27.

Fachadas.

Escala 1:50.

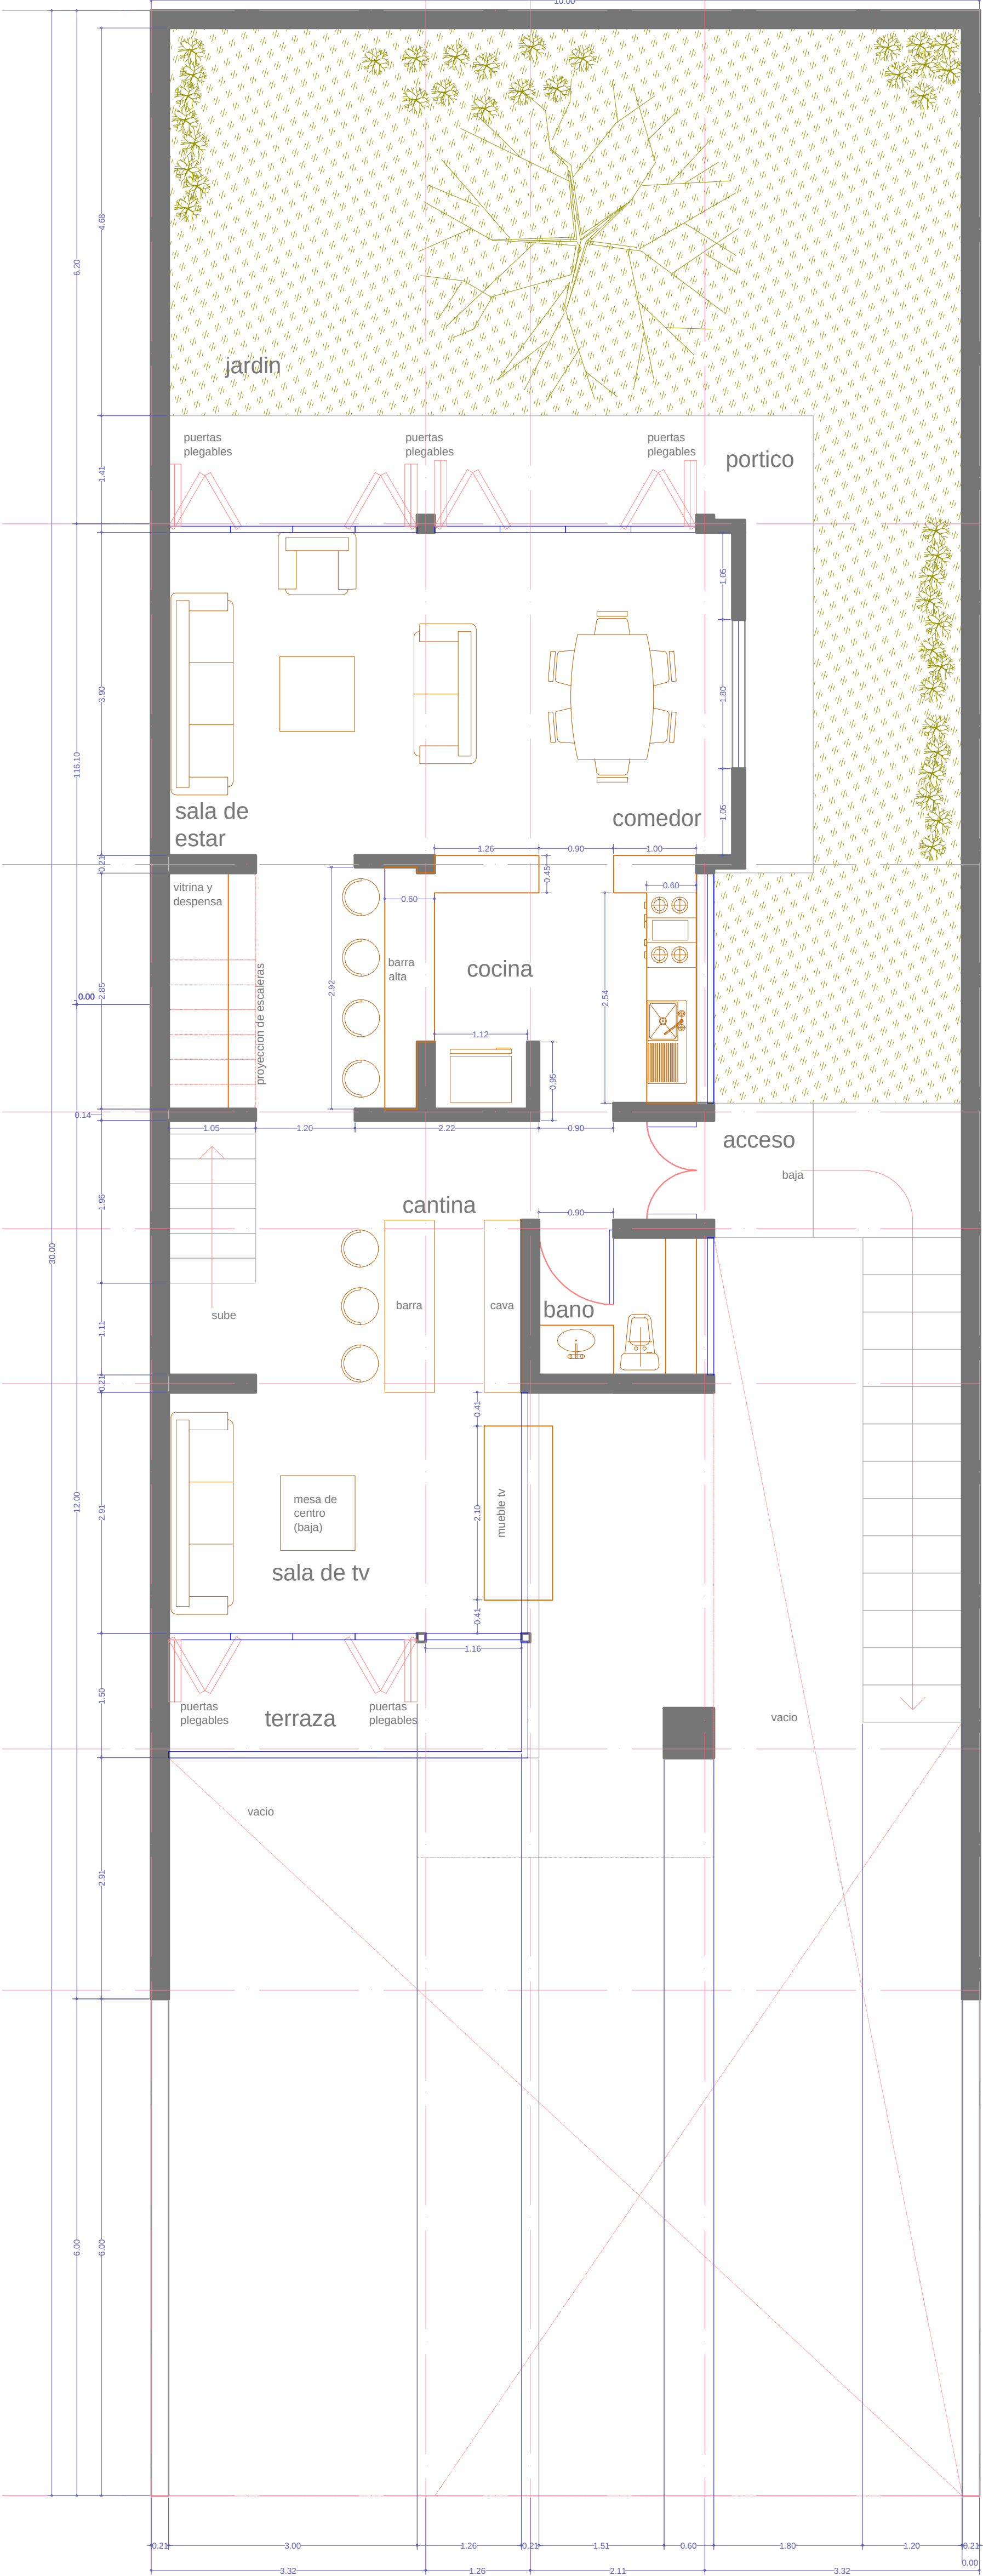

Planta Alta.

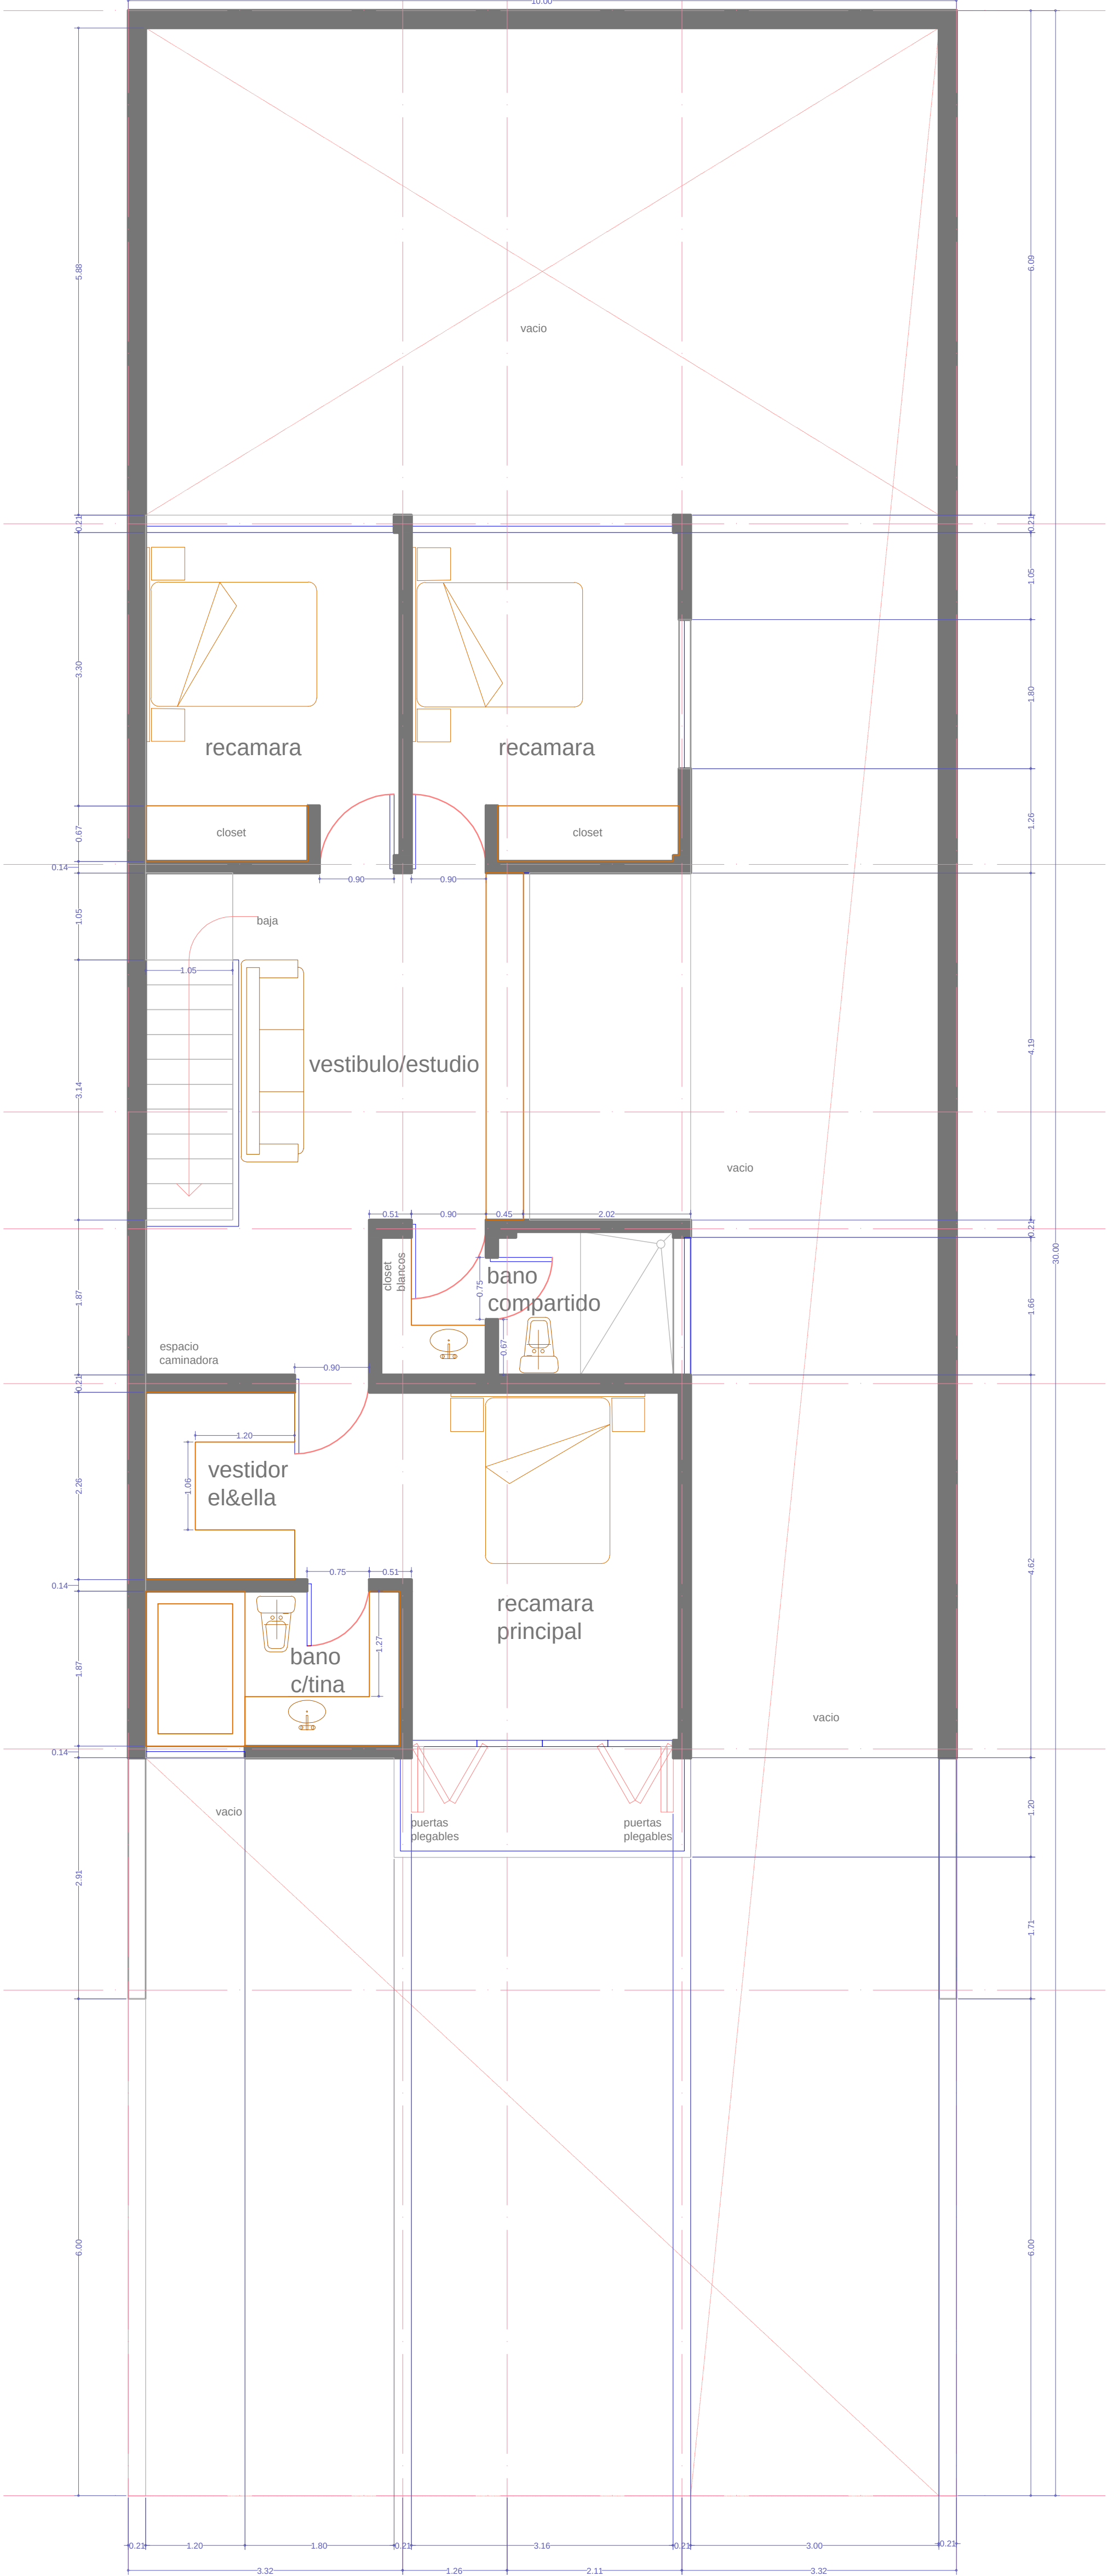


Primer Piso.




Planta Baja.


Casa Rossina&Hiram.
Indeco Ánimas Xalapa.
Propuesta 5. 260m2
Arq. Bernardo Morteo Pérez.
2011 - Agosto -09.
Plantas.
Escala 1:50.

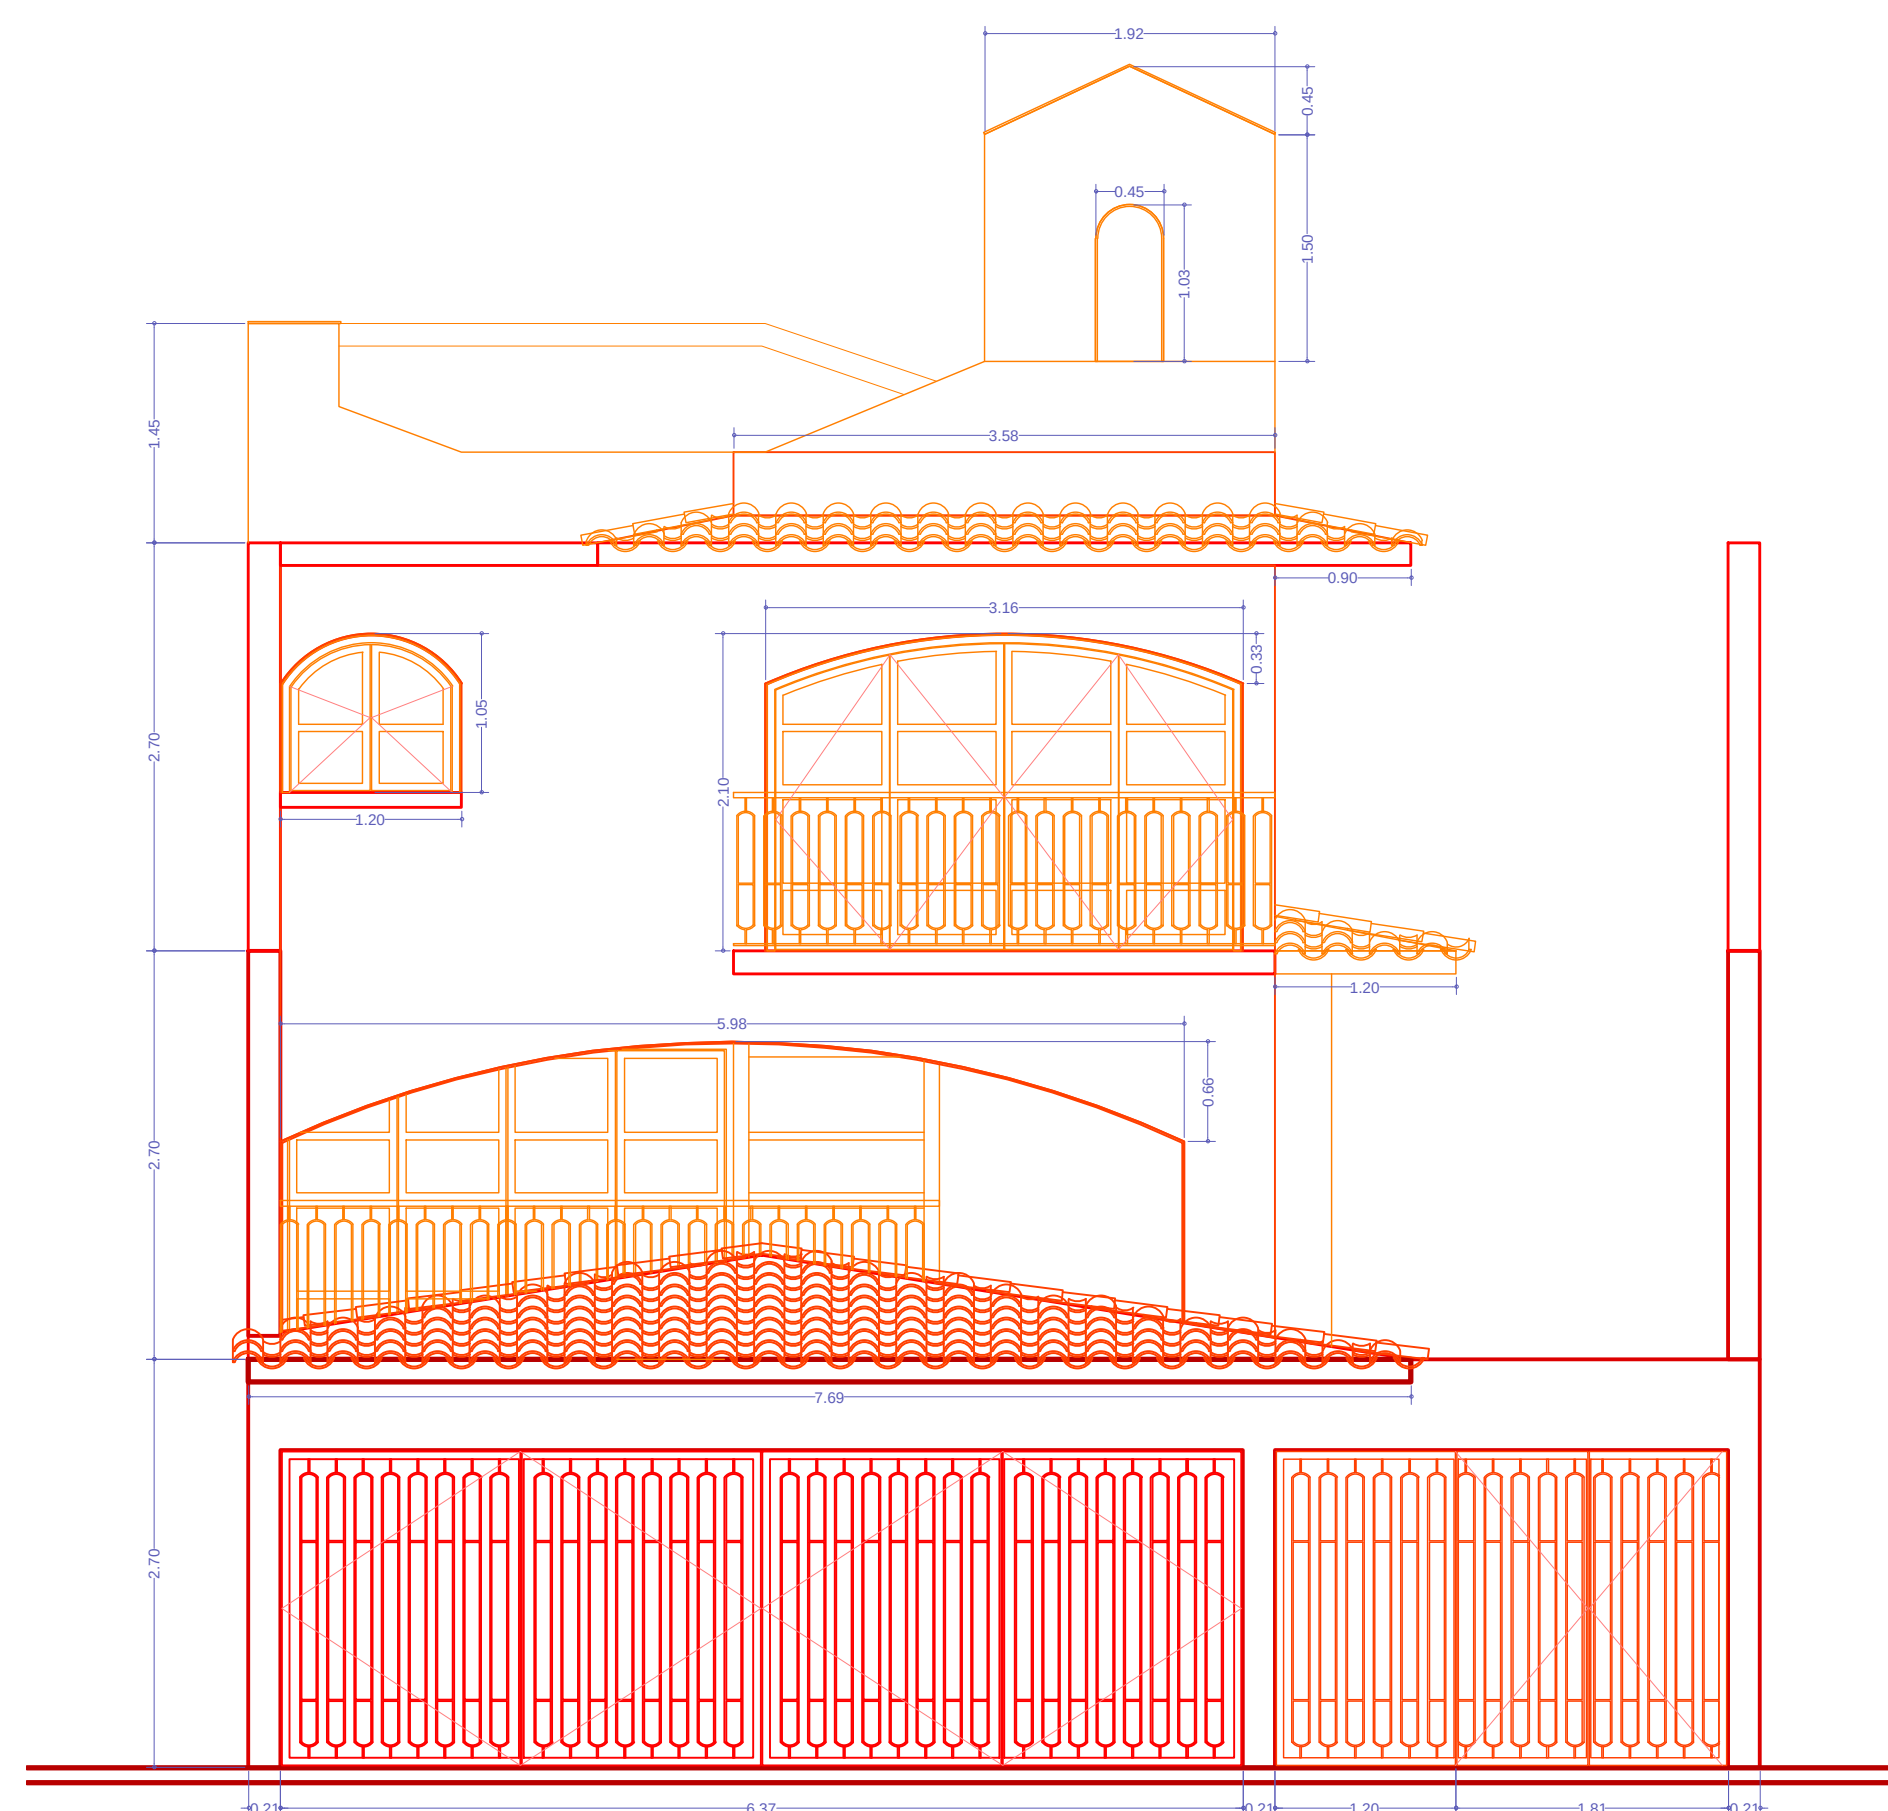

Fachada Principal.

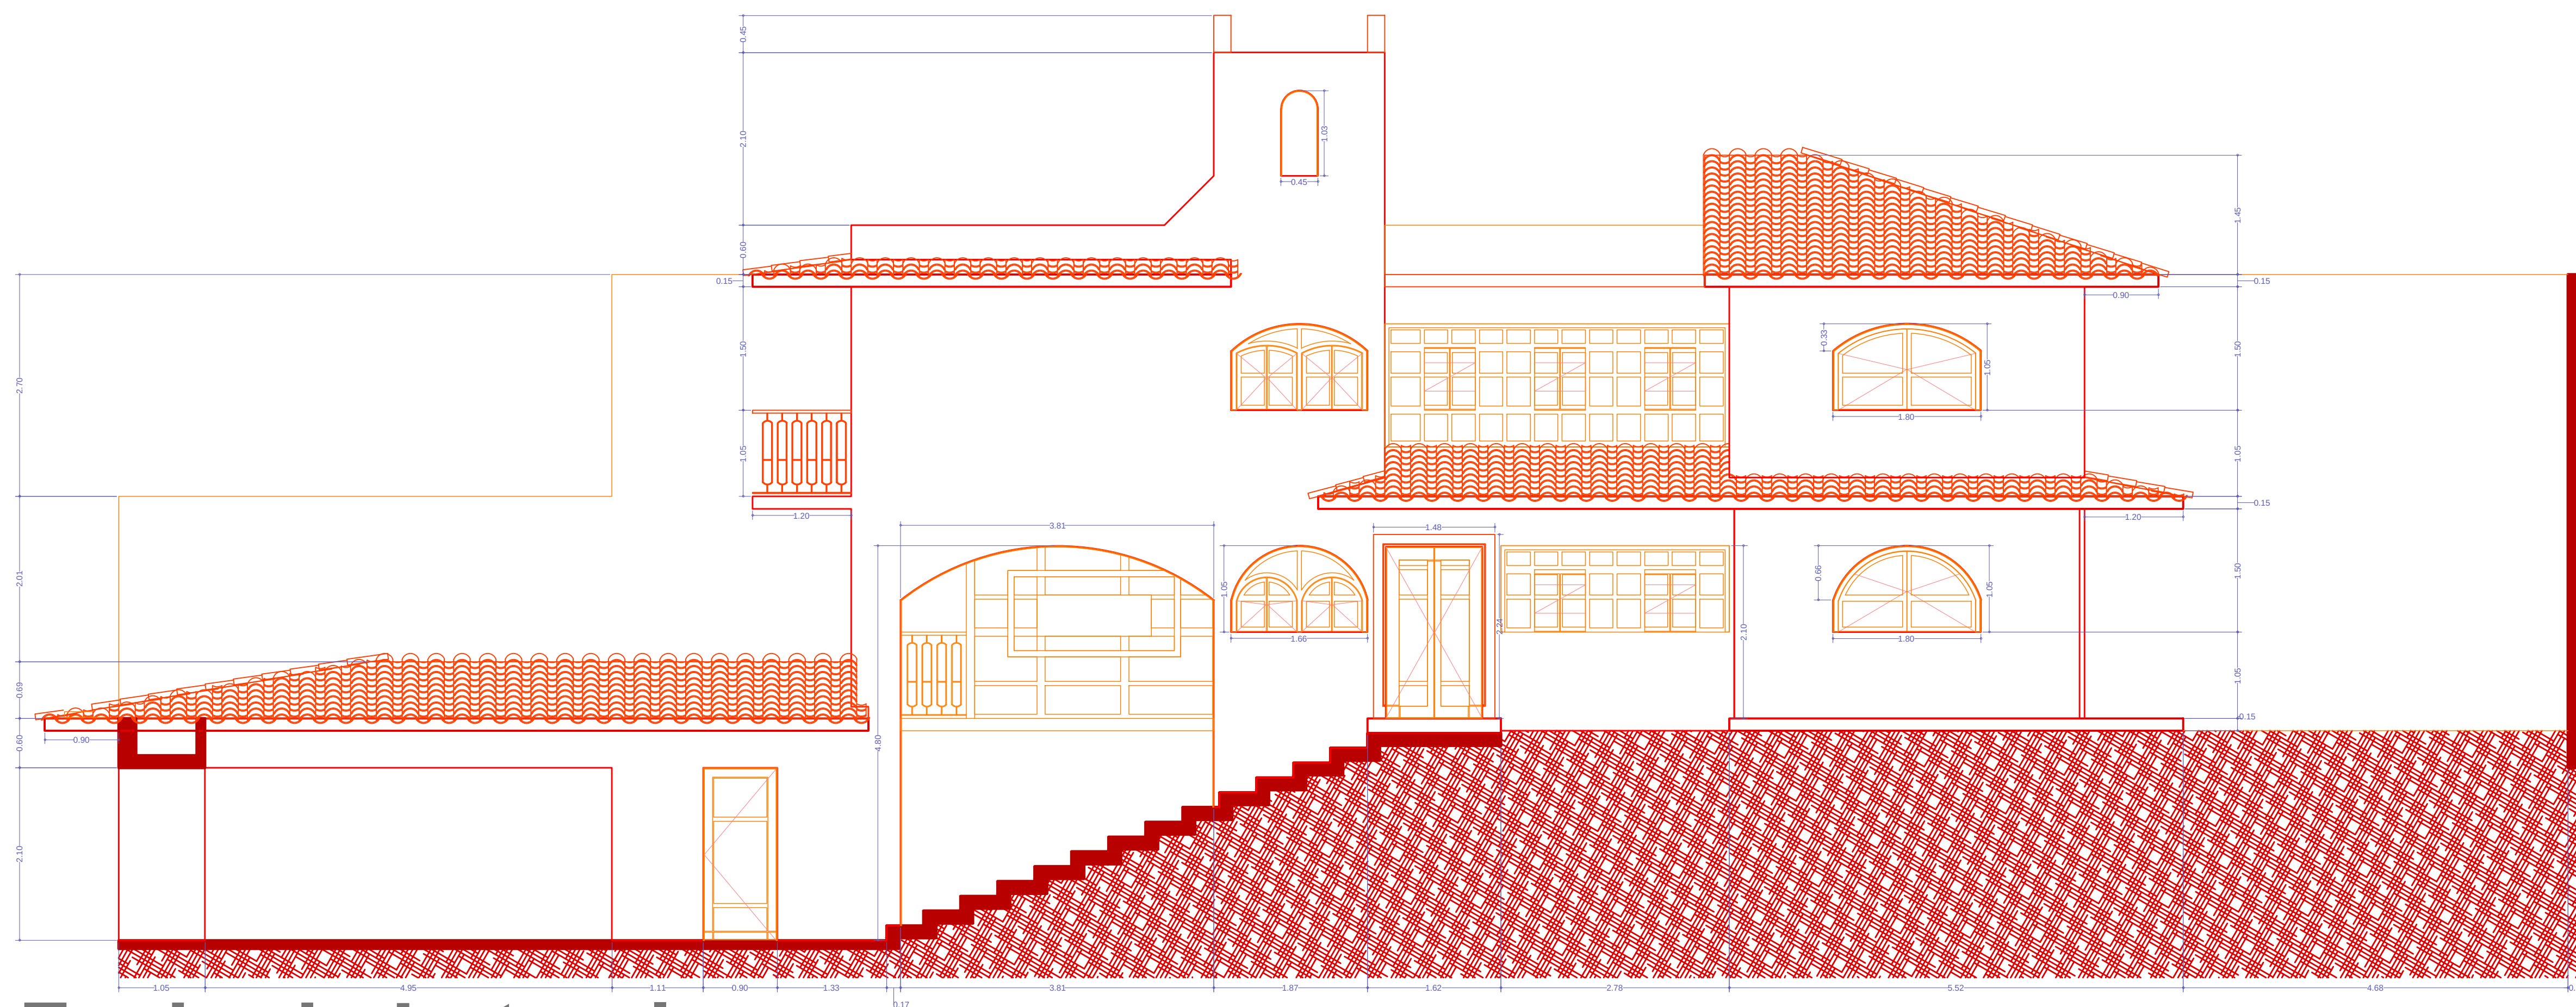

Fachada Lateral.

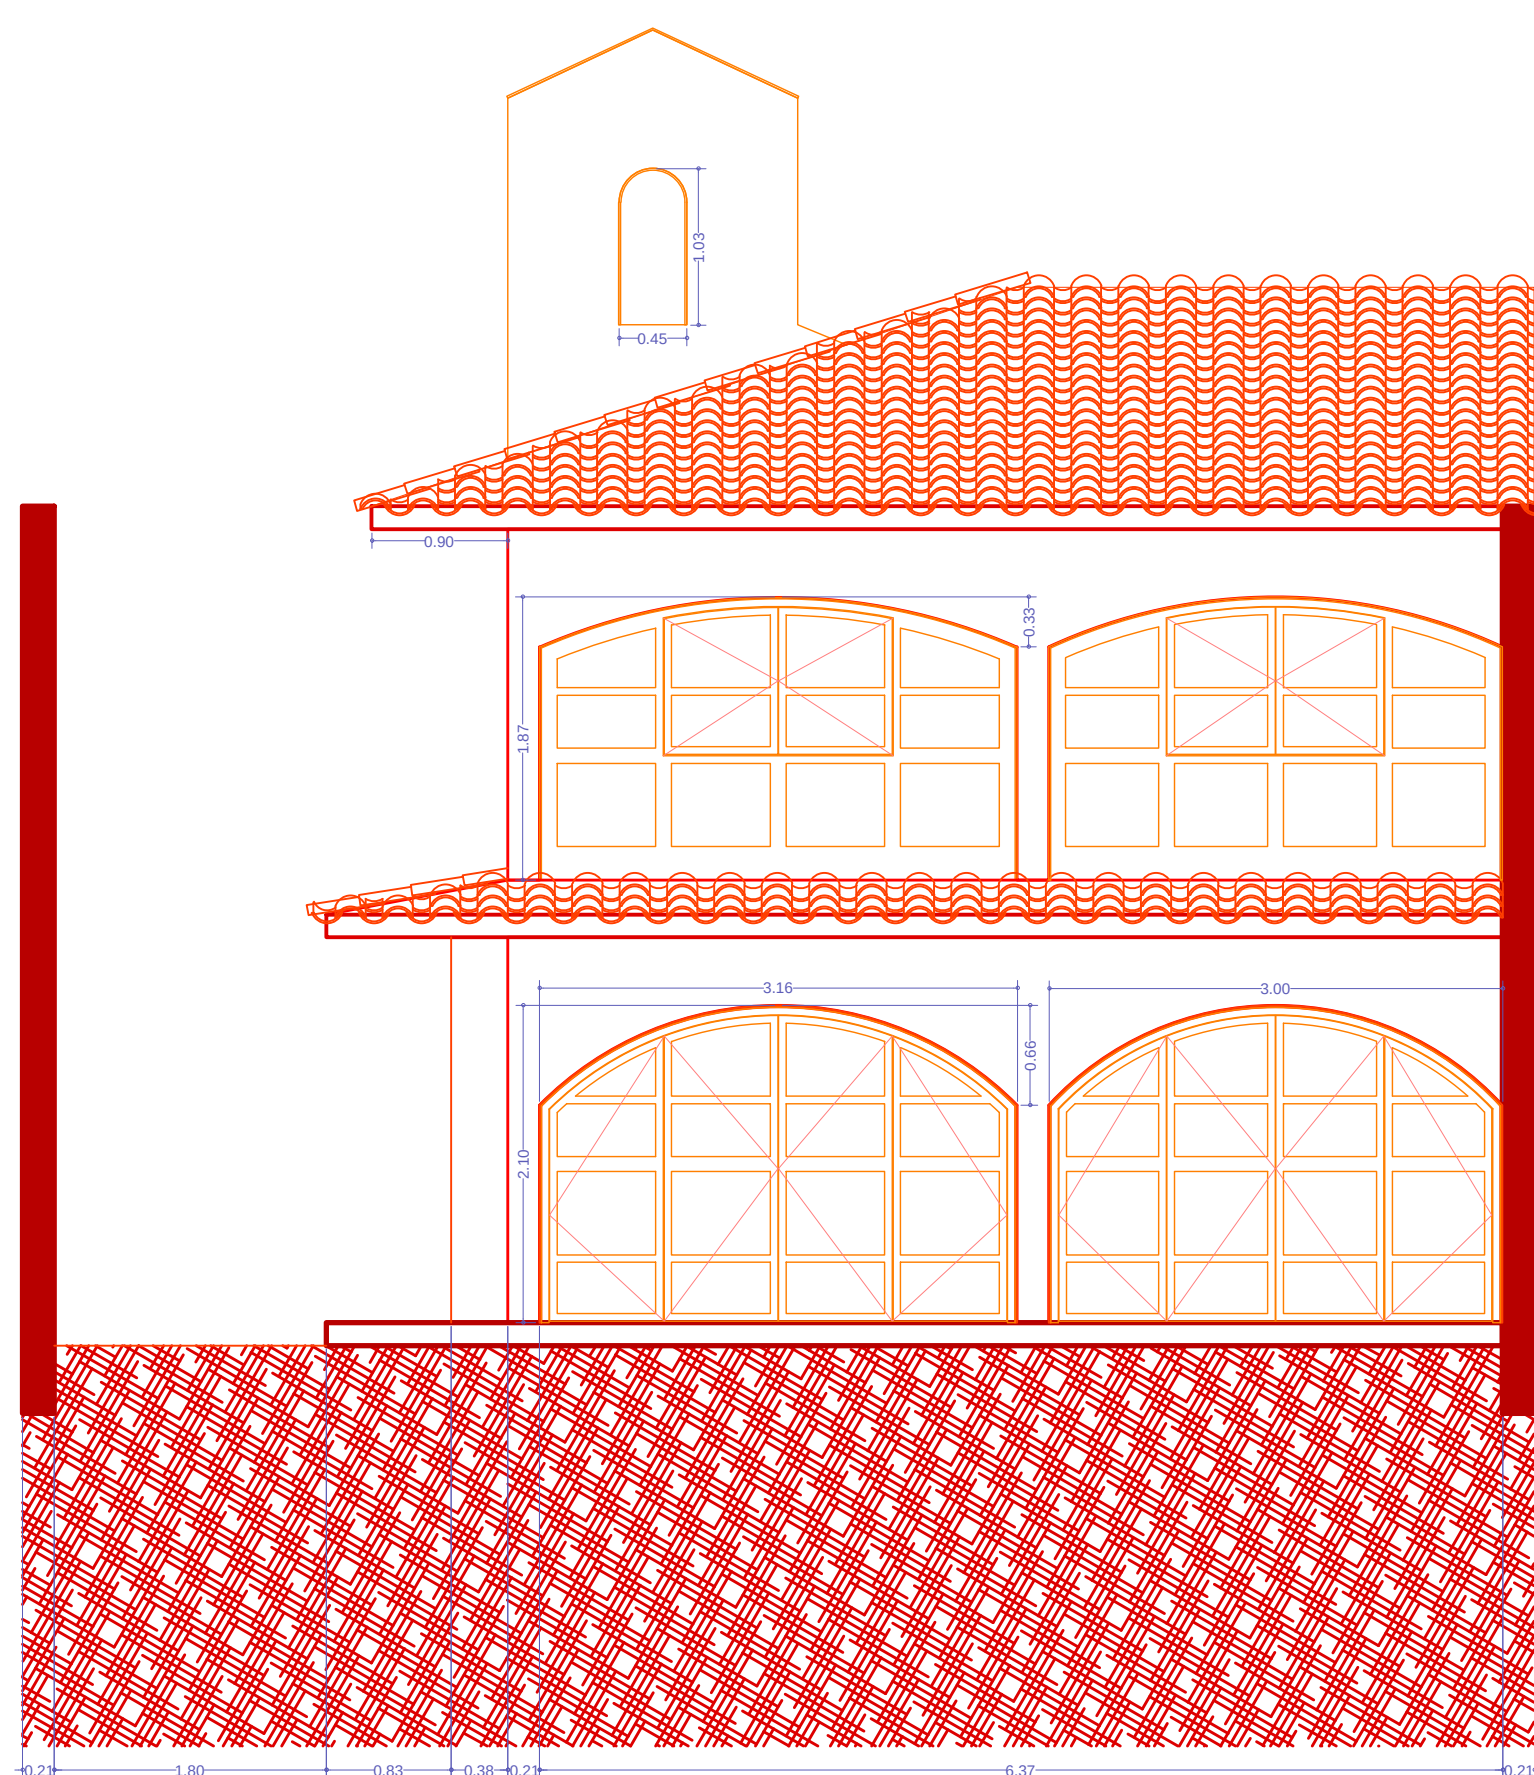

Fachada Posterior.

Casa Rossina&Hiram.

Casa Rossina&Hiram. Indeco Ánimas Xalapa.


Casa Rossina&Hiram. Propuesta 5. 260m2

Arq. Bernardo Morteo Pérez.


Casa Rossina&Hiram. 2011 - Agosto -09.

Casa Rossina&Hiram. Fachadas.


Casa Rossina&Hiram. Escala 1:50.

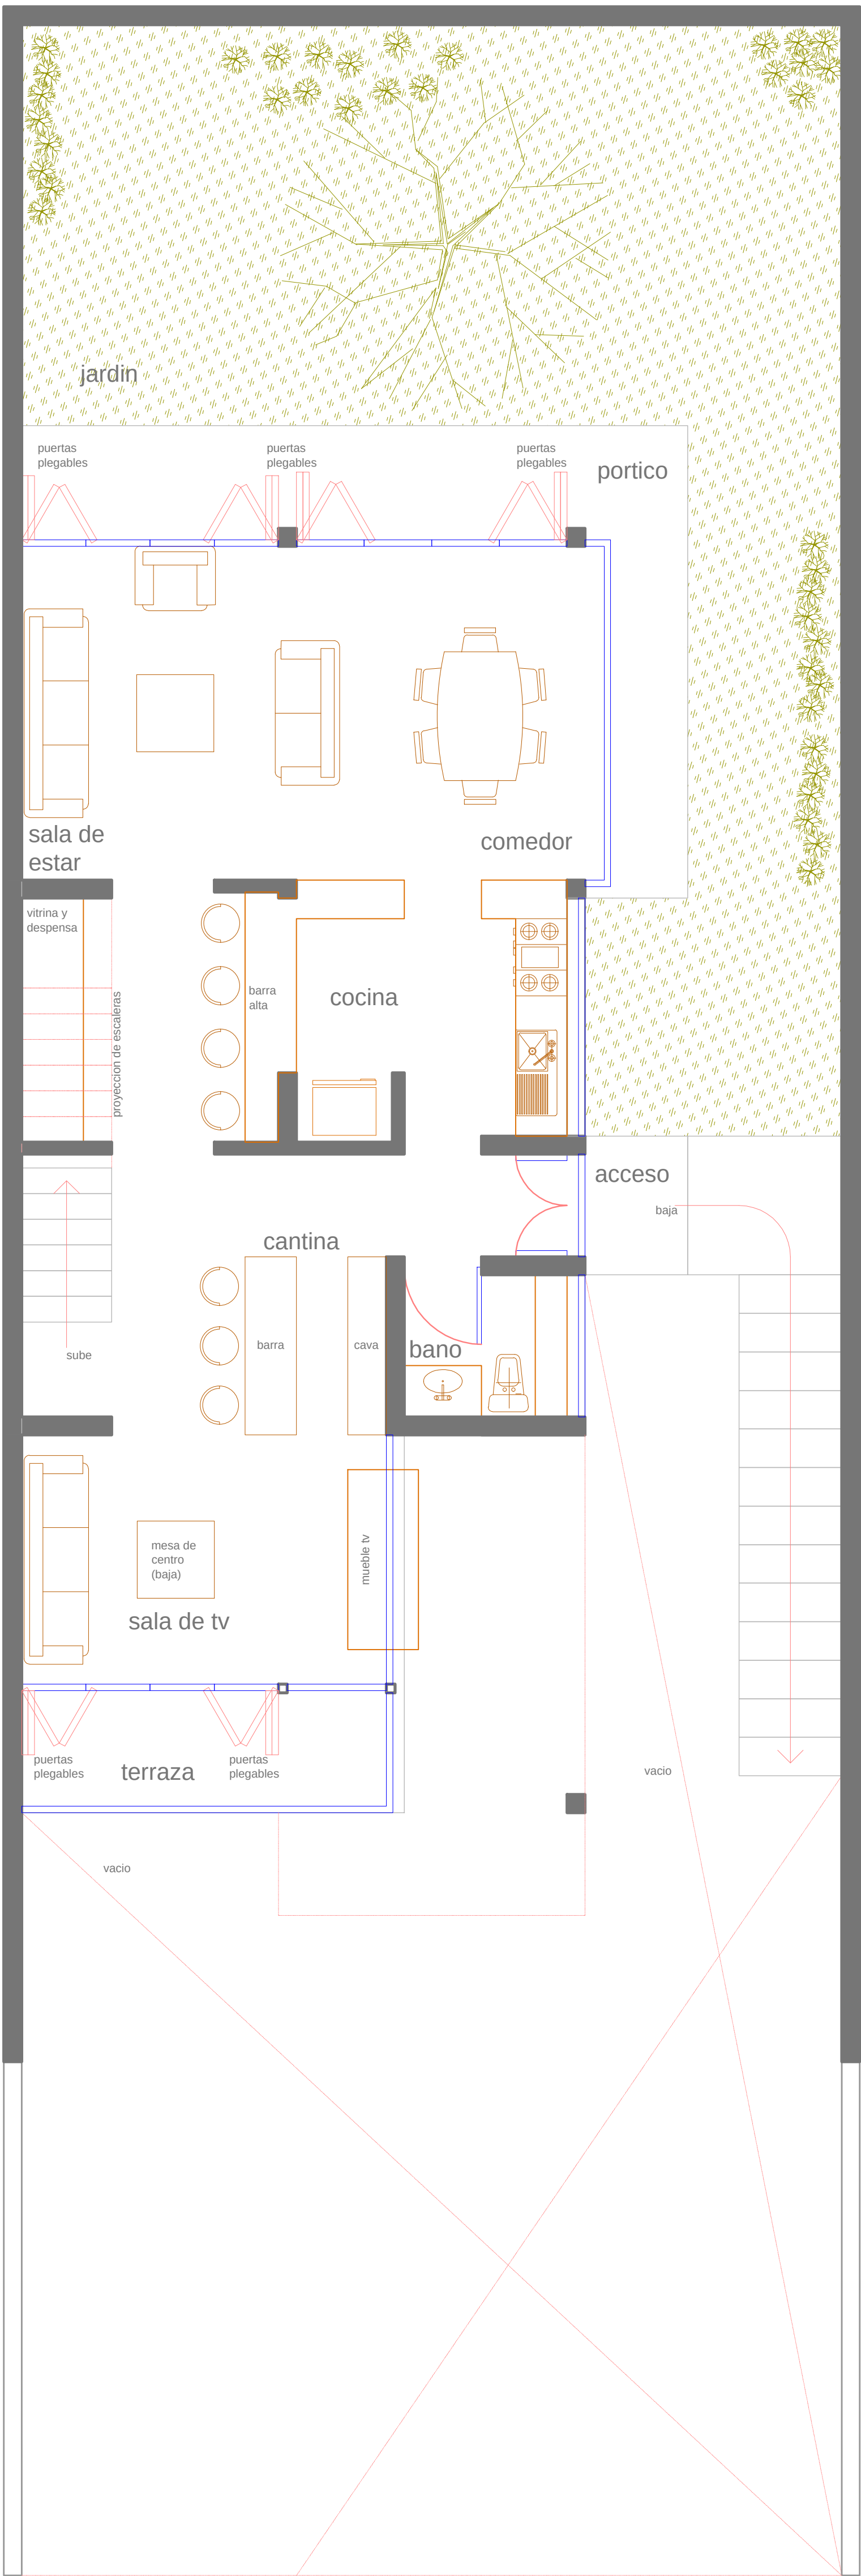

Planta Alta.

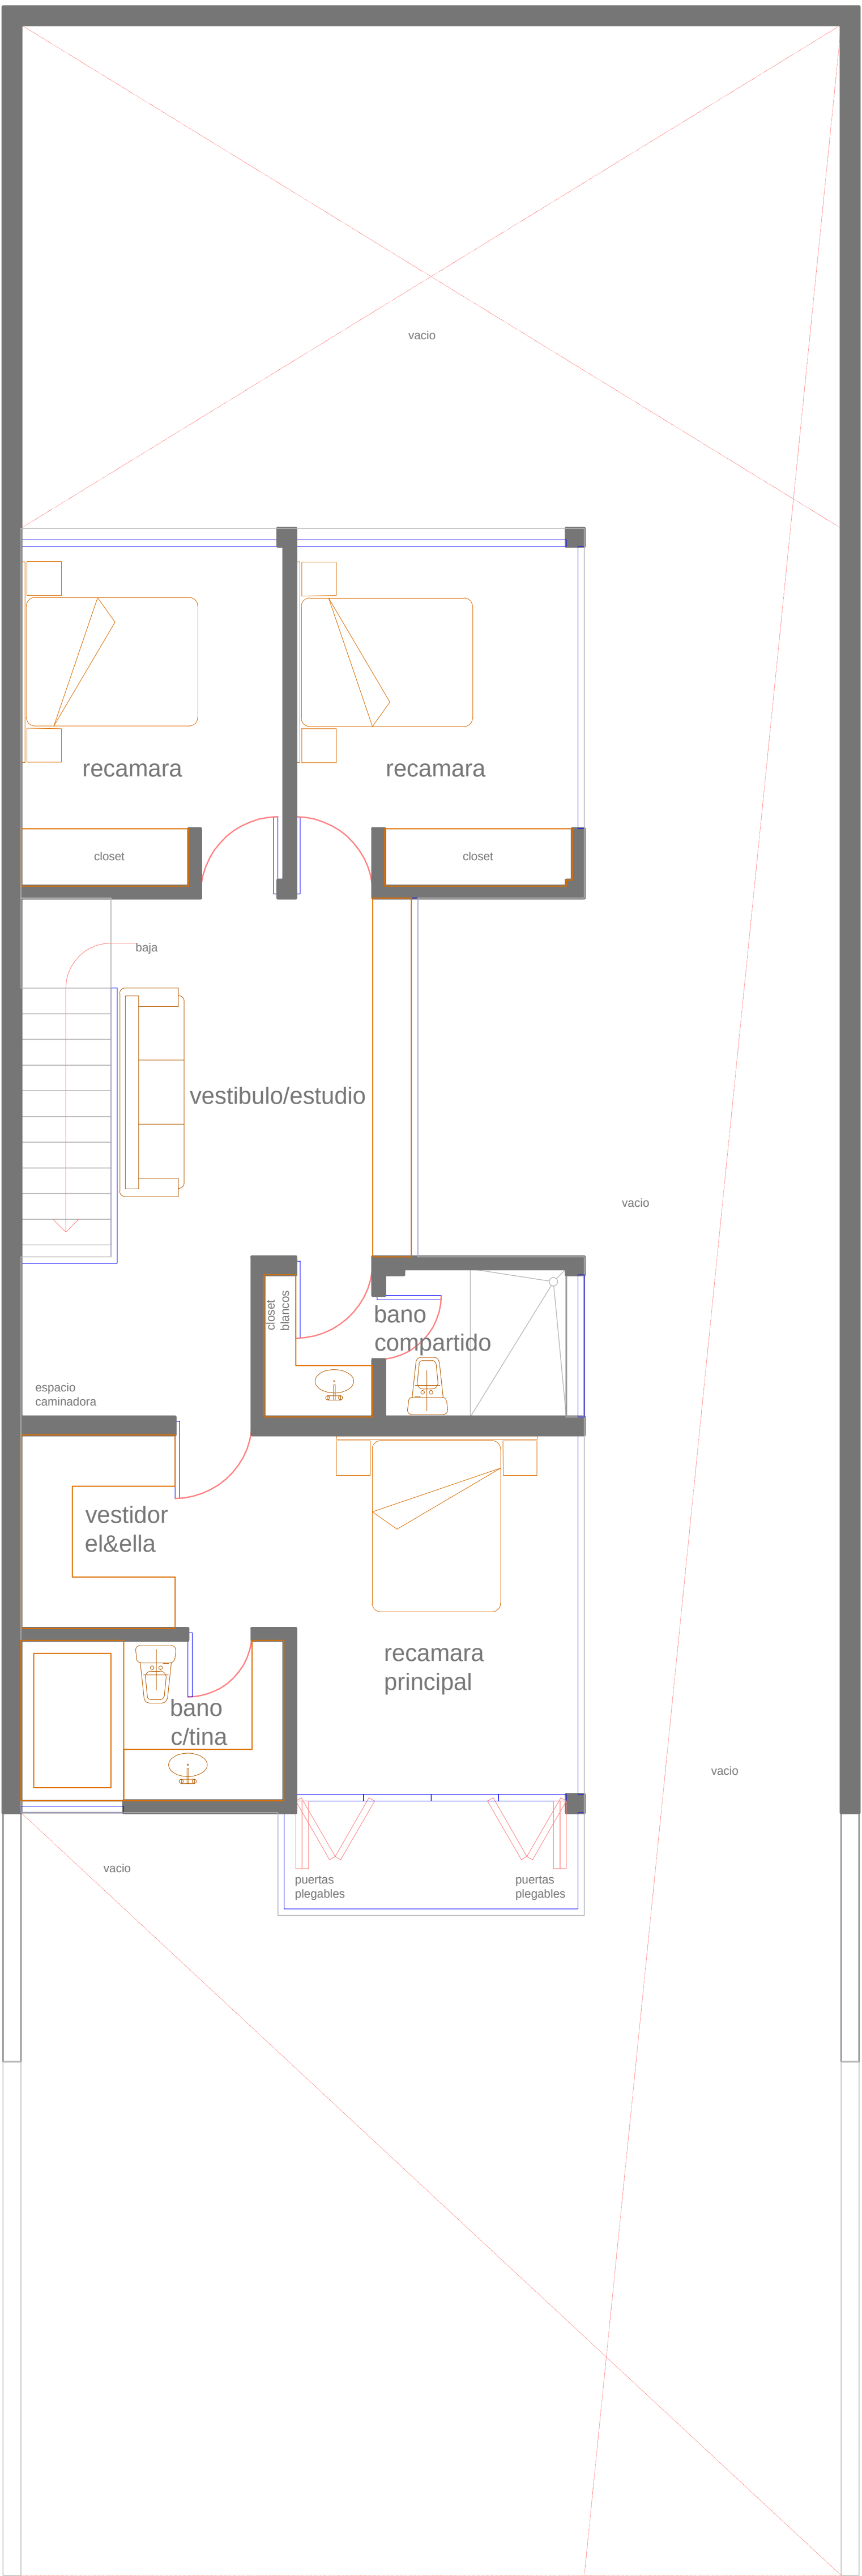

Primer Piso.

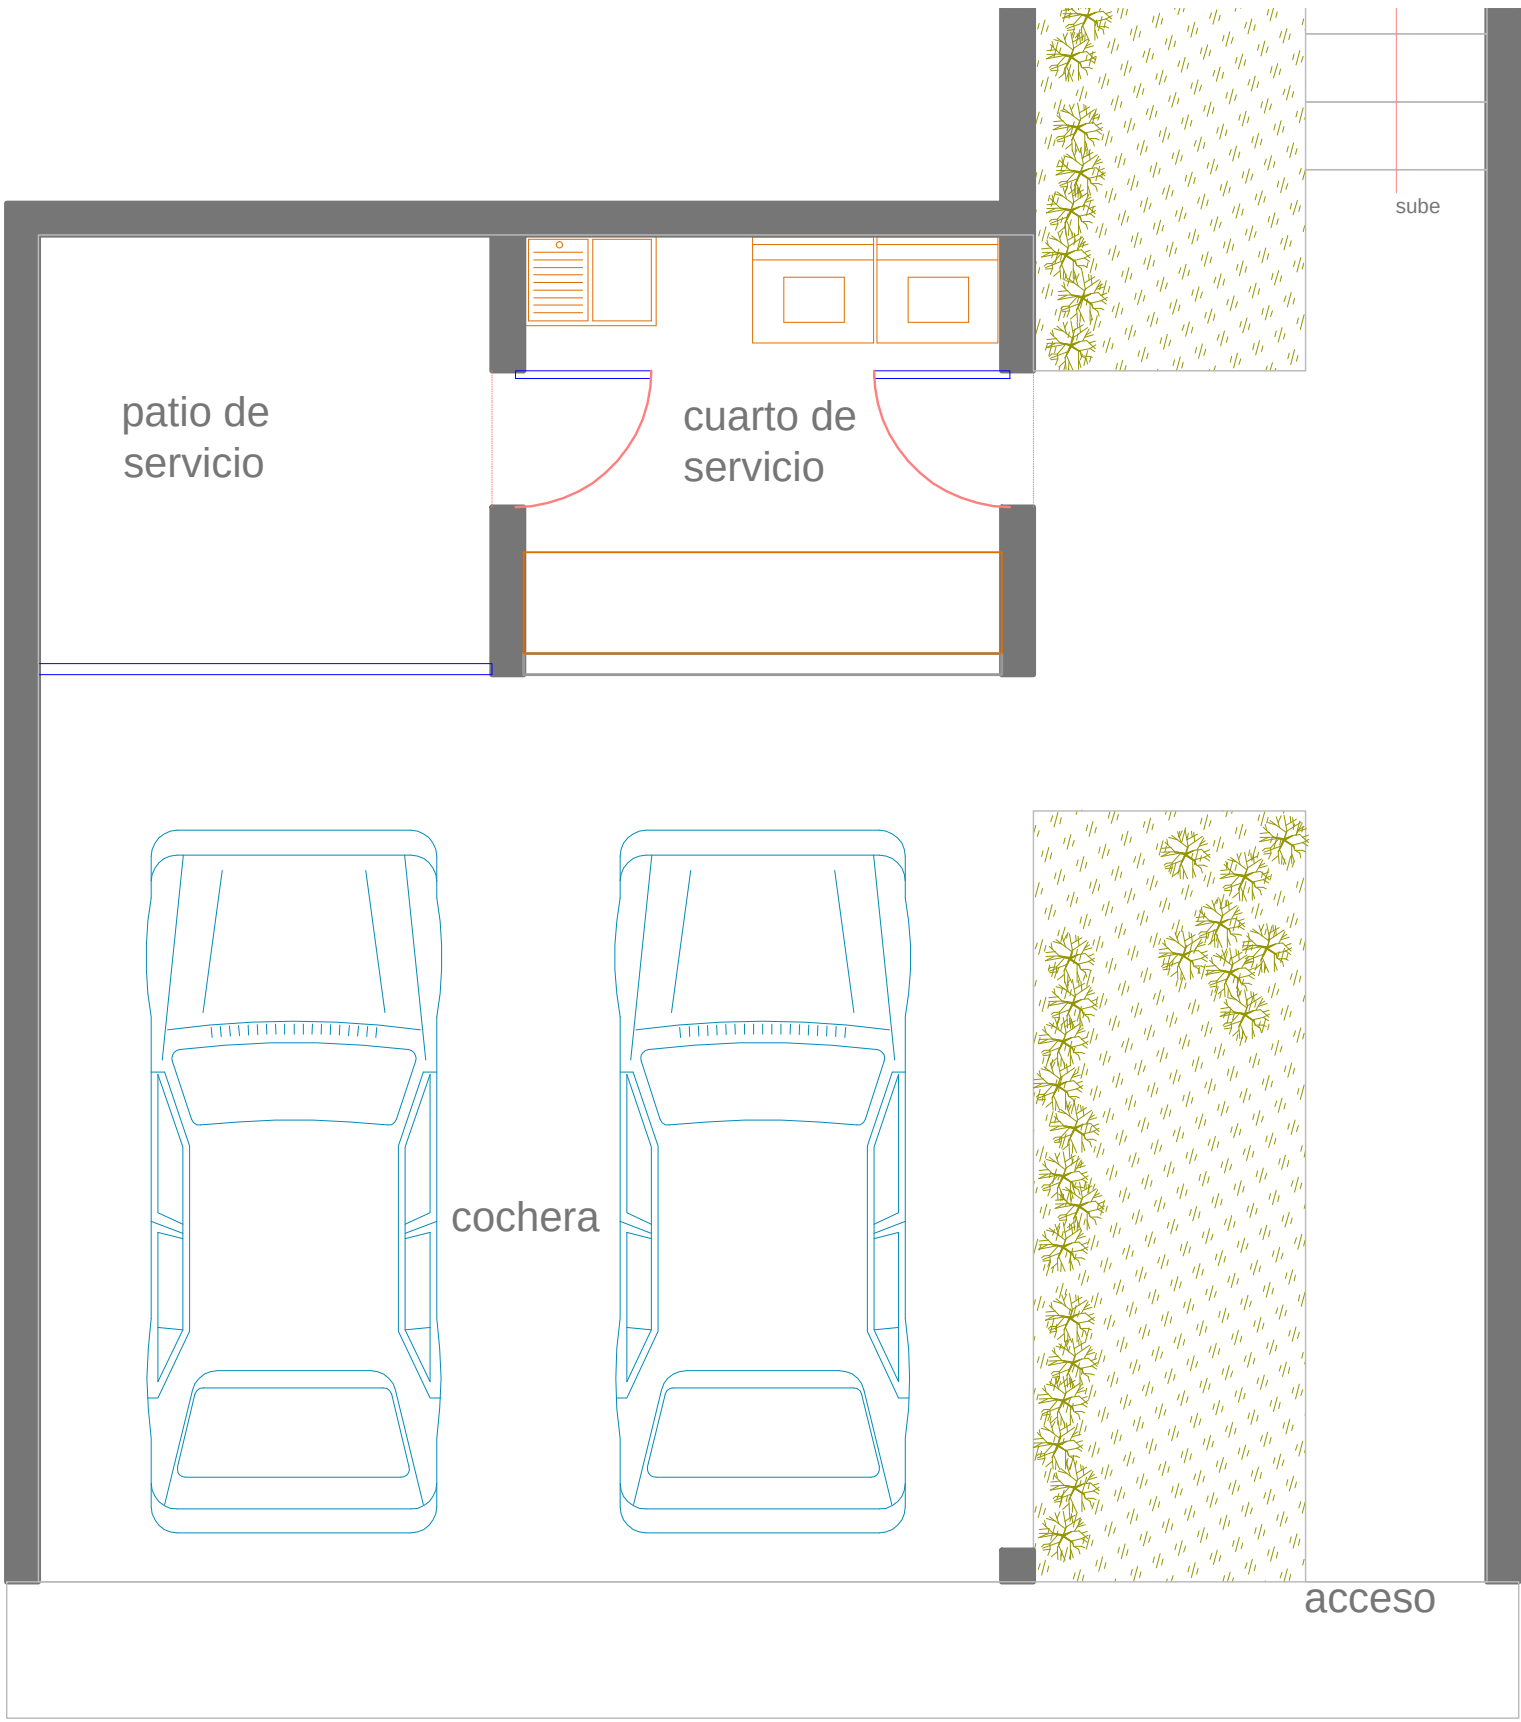


Planta Baja.


Casa Rossina&Hiram.
Indeco Ánimas Xalapa.
Propuesta 4. 260m2
Arq. Bernardo Morteo Pérez.
2011 - Julio -09.
Plantas.
Escala 1:50.



Fachada Principal.

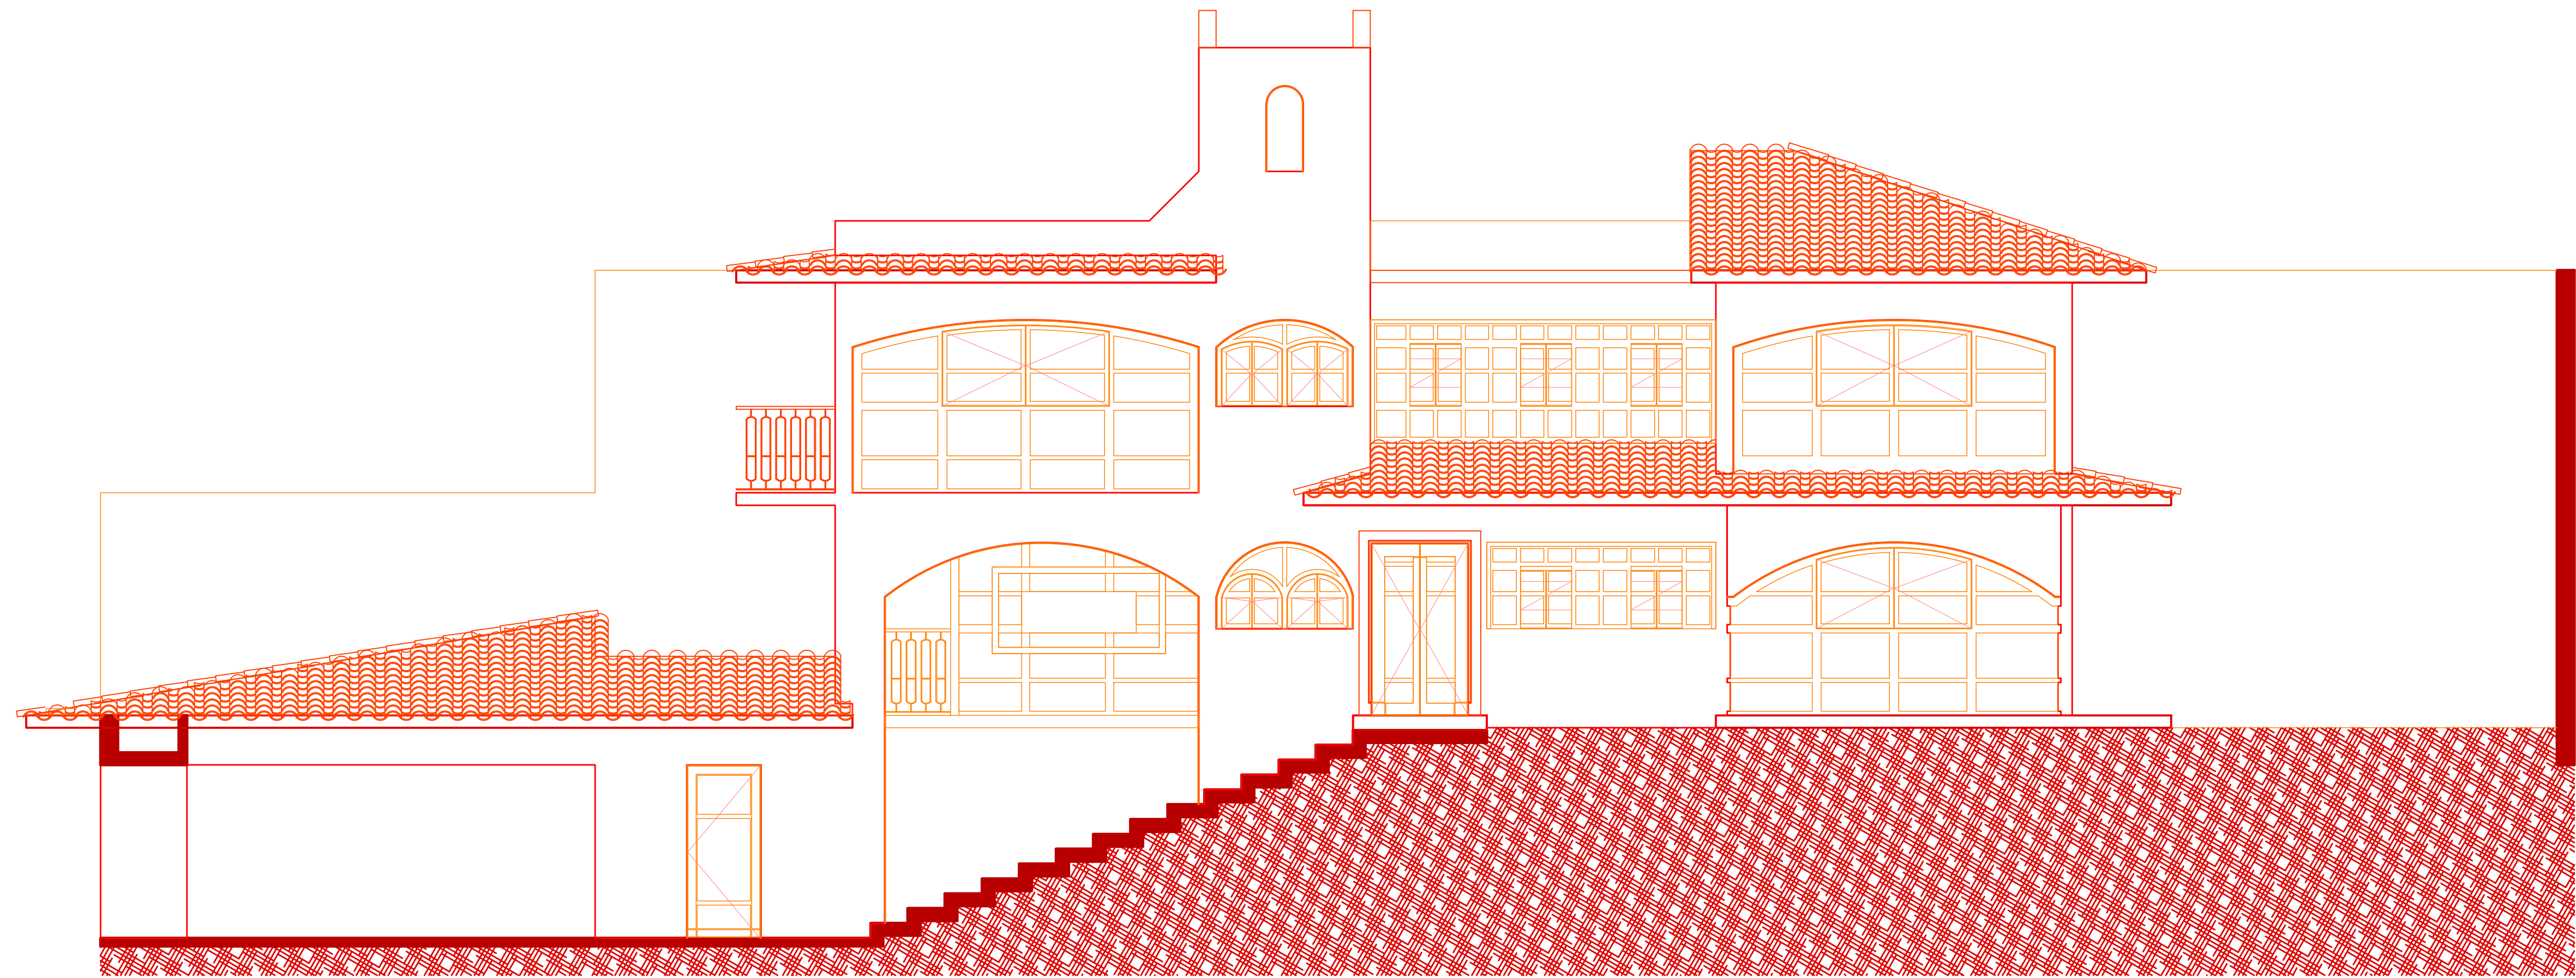

Fachada Lateral.

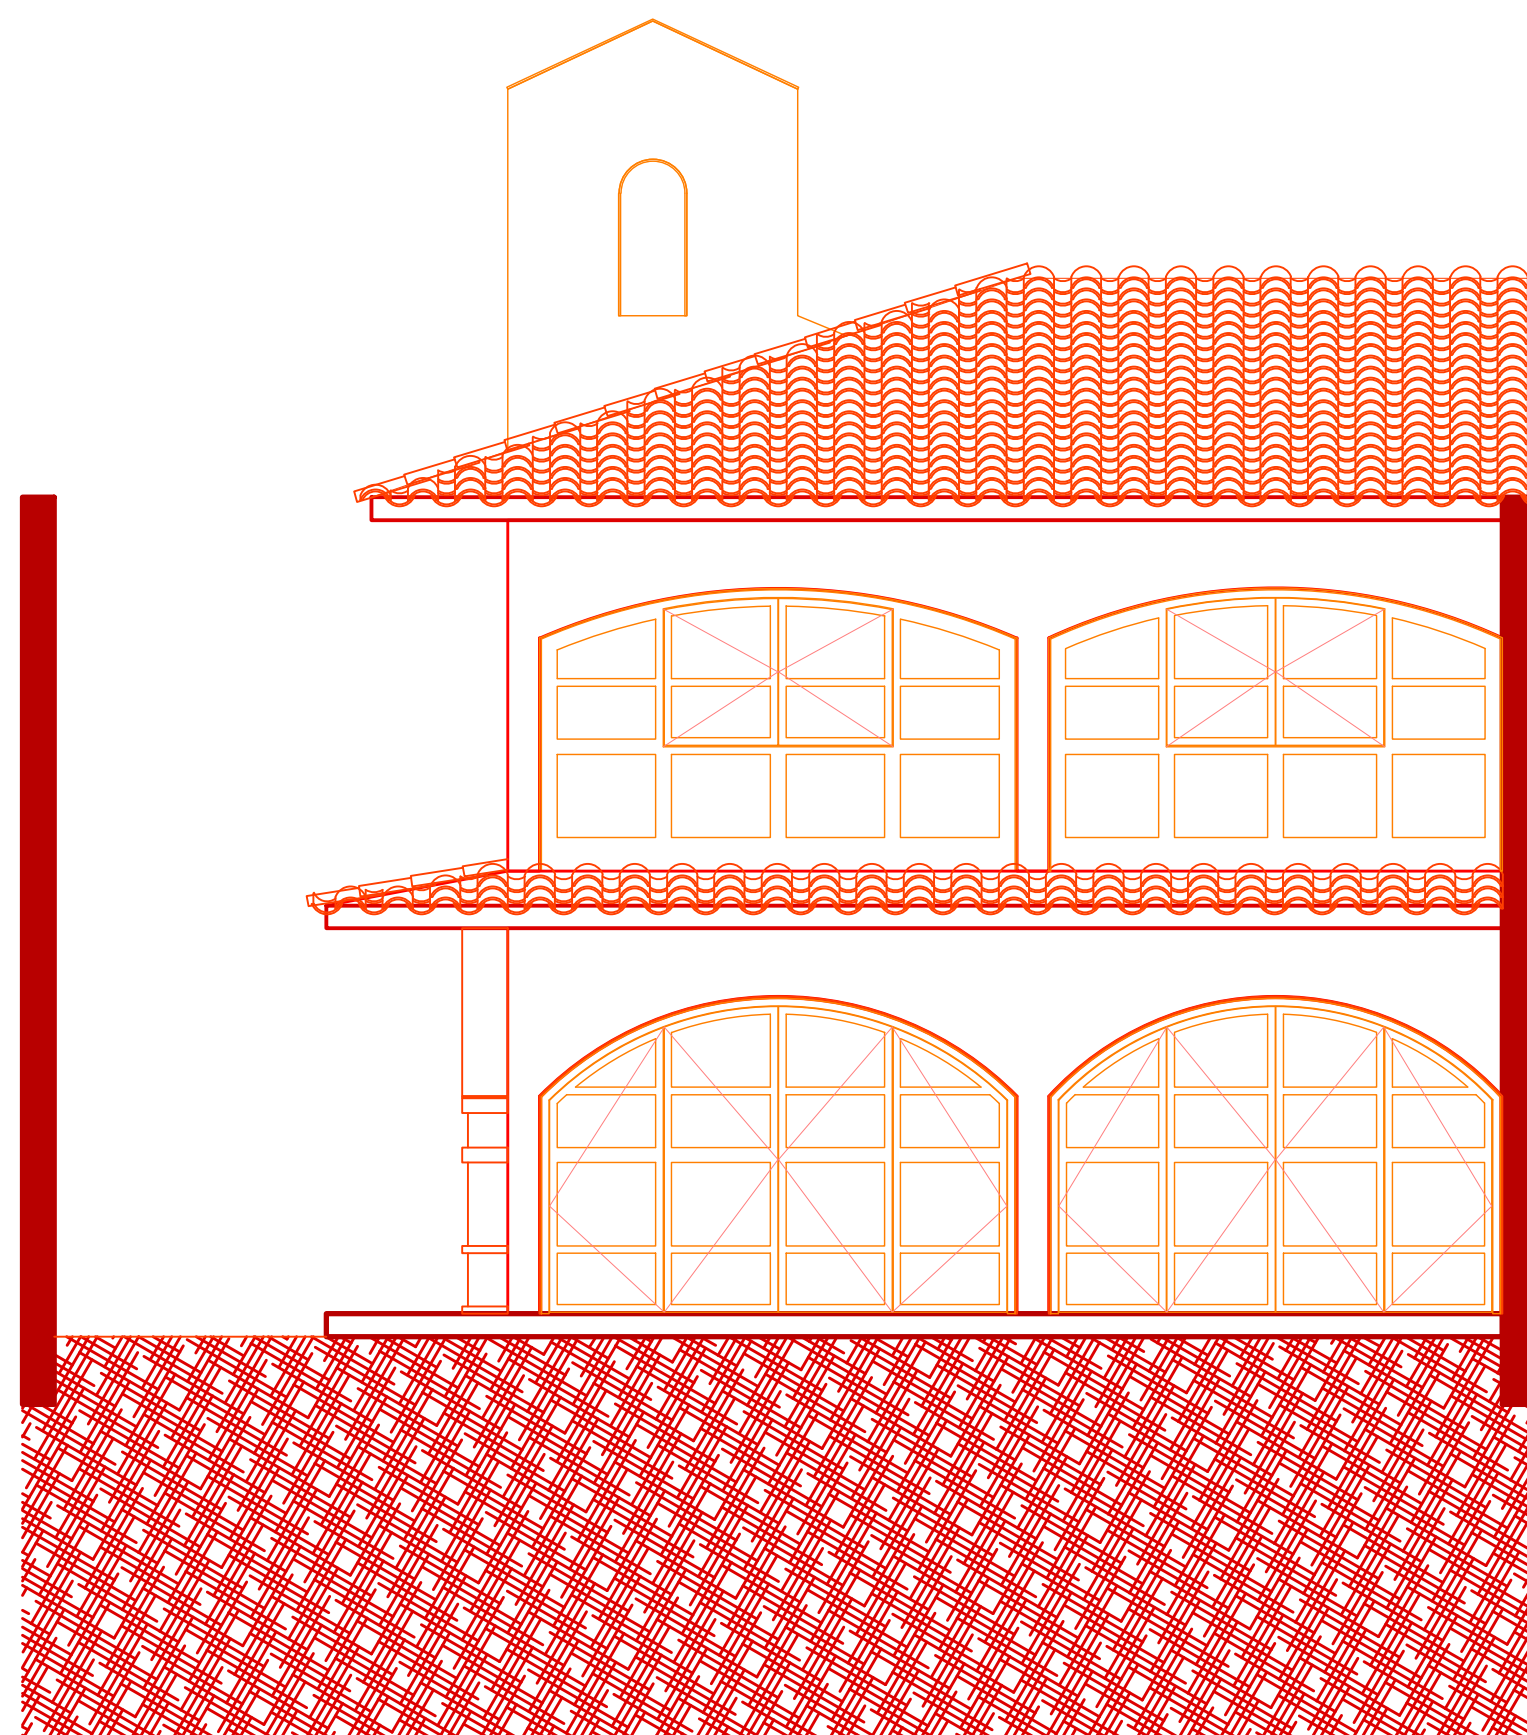

Fachada Posterior.

Casa Rossina&Hiram.


Casa Rossina&Hiram. Indeco Ánimas Xalapa.

Casa Rossina&Hiram. Propuesta 4. 260m2


Arq. Bernardo Morteo Pérez.

Casa Rossina&Hiram. 2011 - Julio -25.


Casa Rossina&Hiram. Fachadas. Escala 1:50.

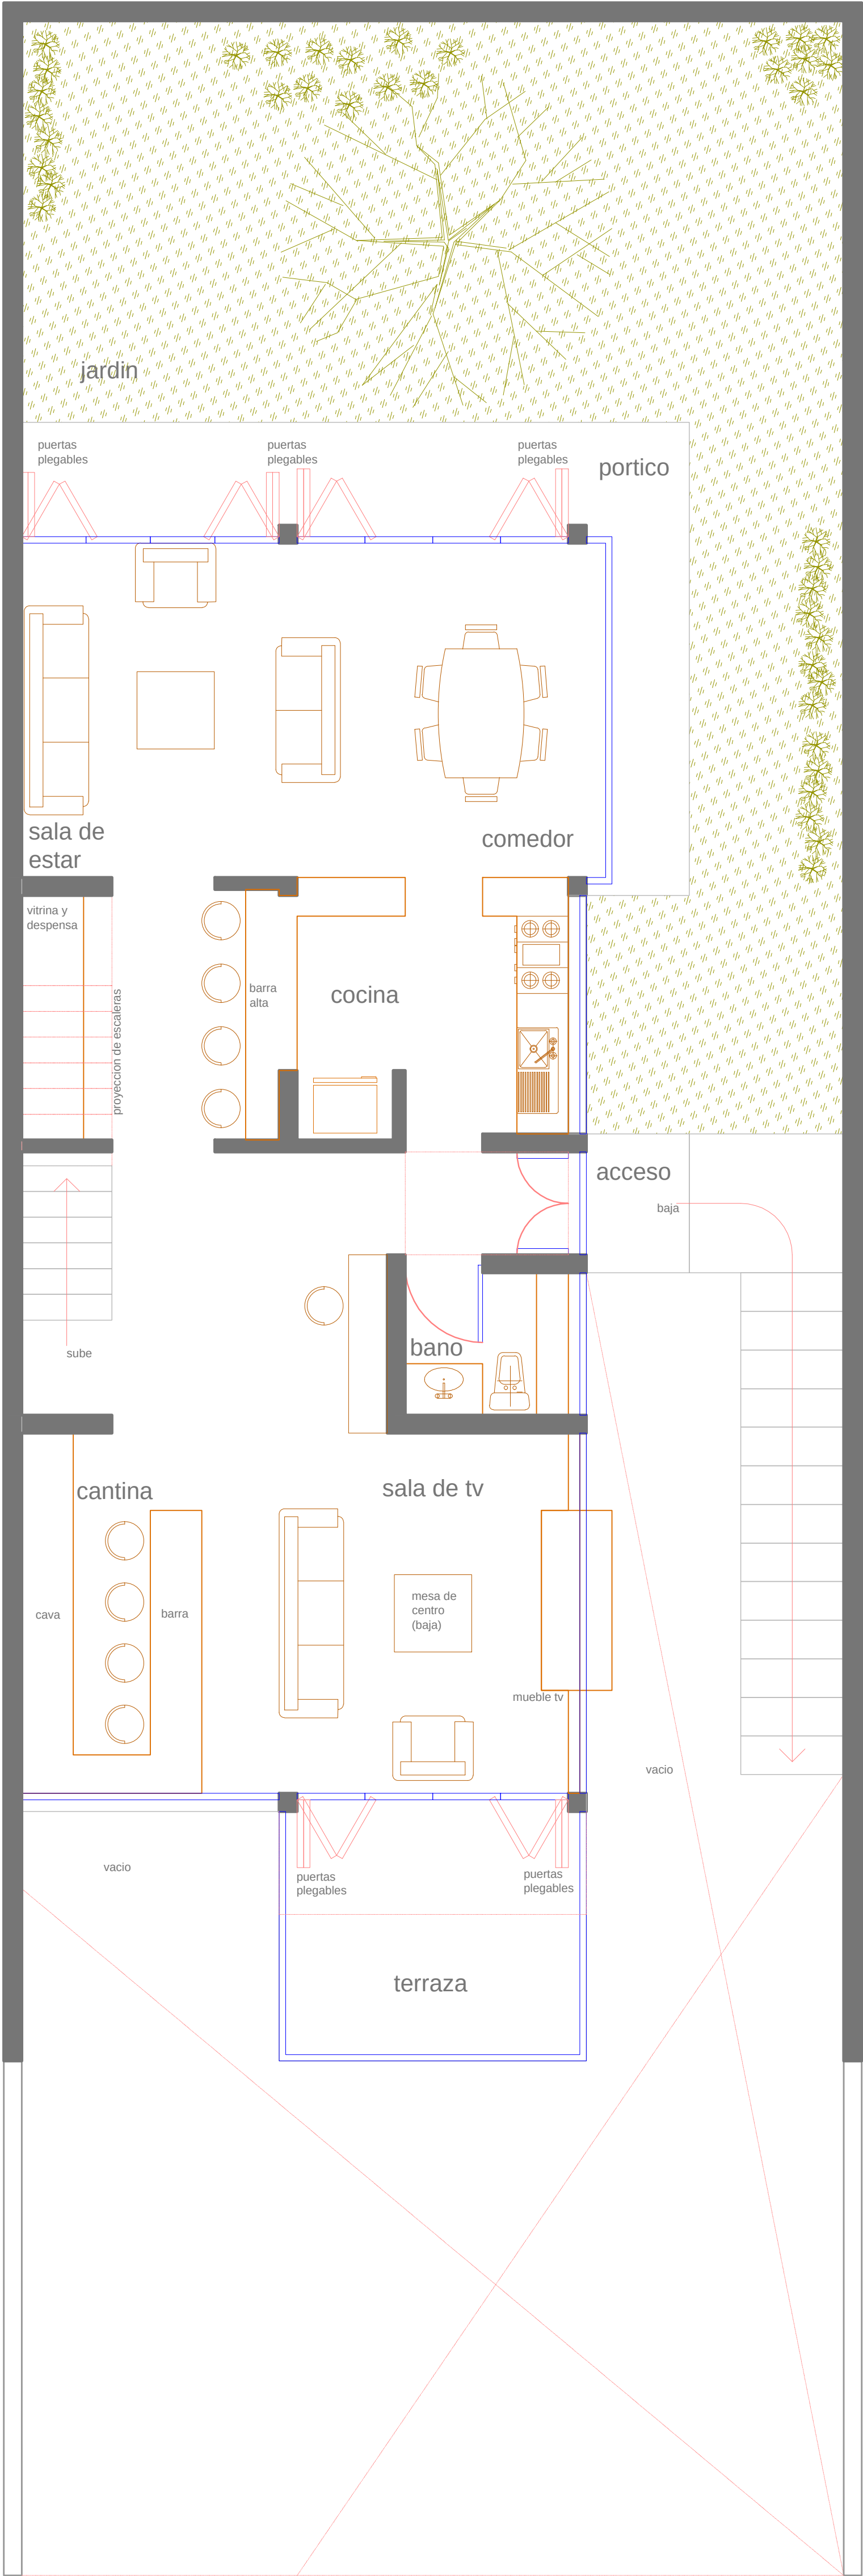

Planta Alta.

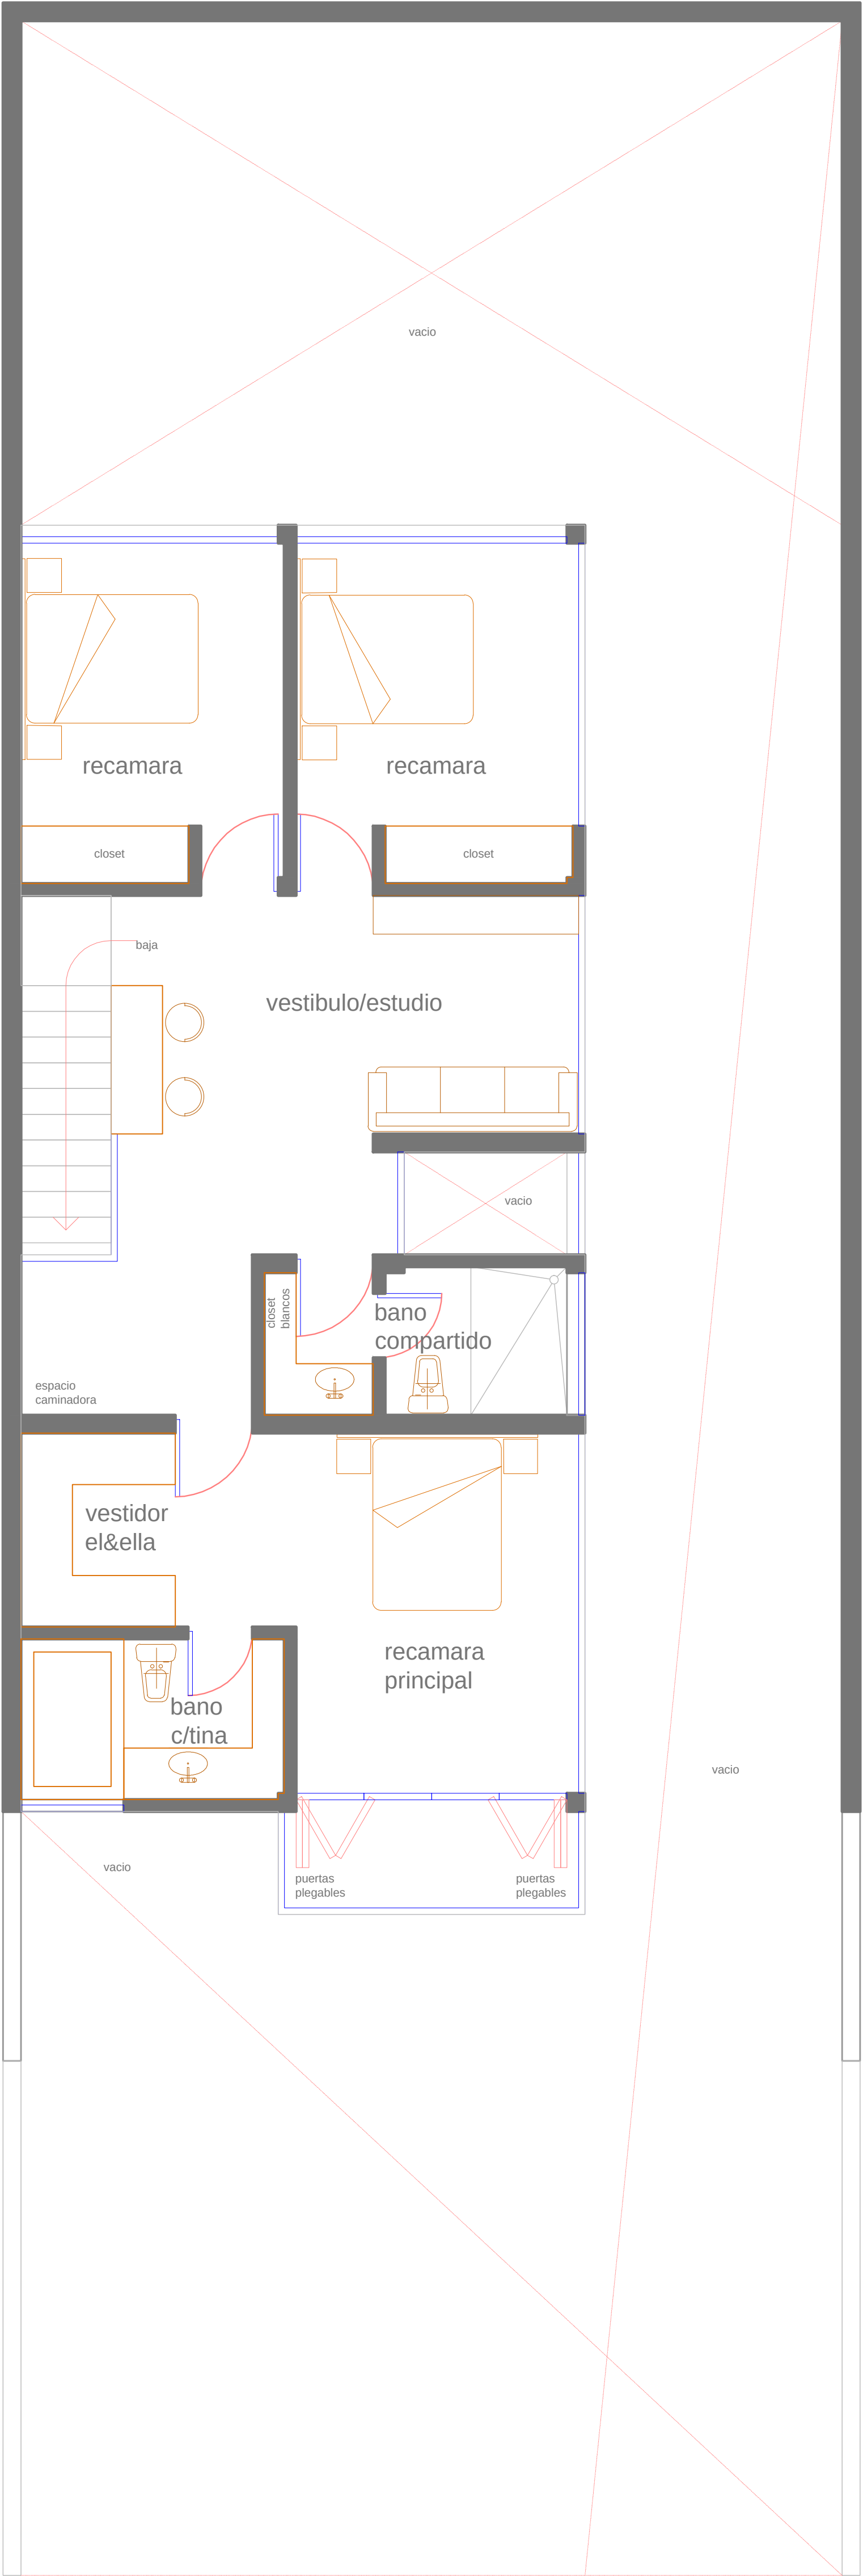


Primer Piso.

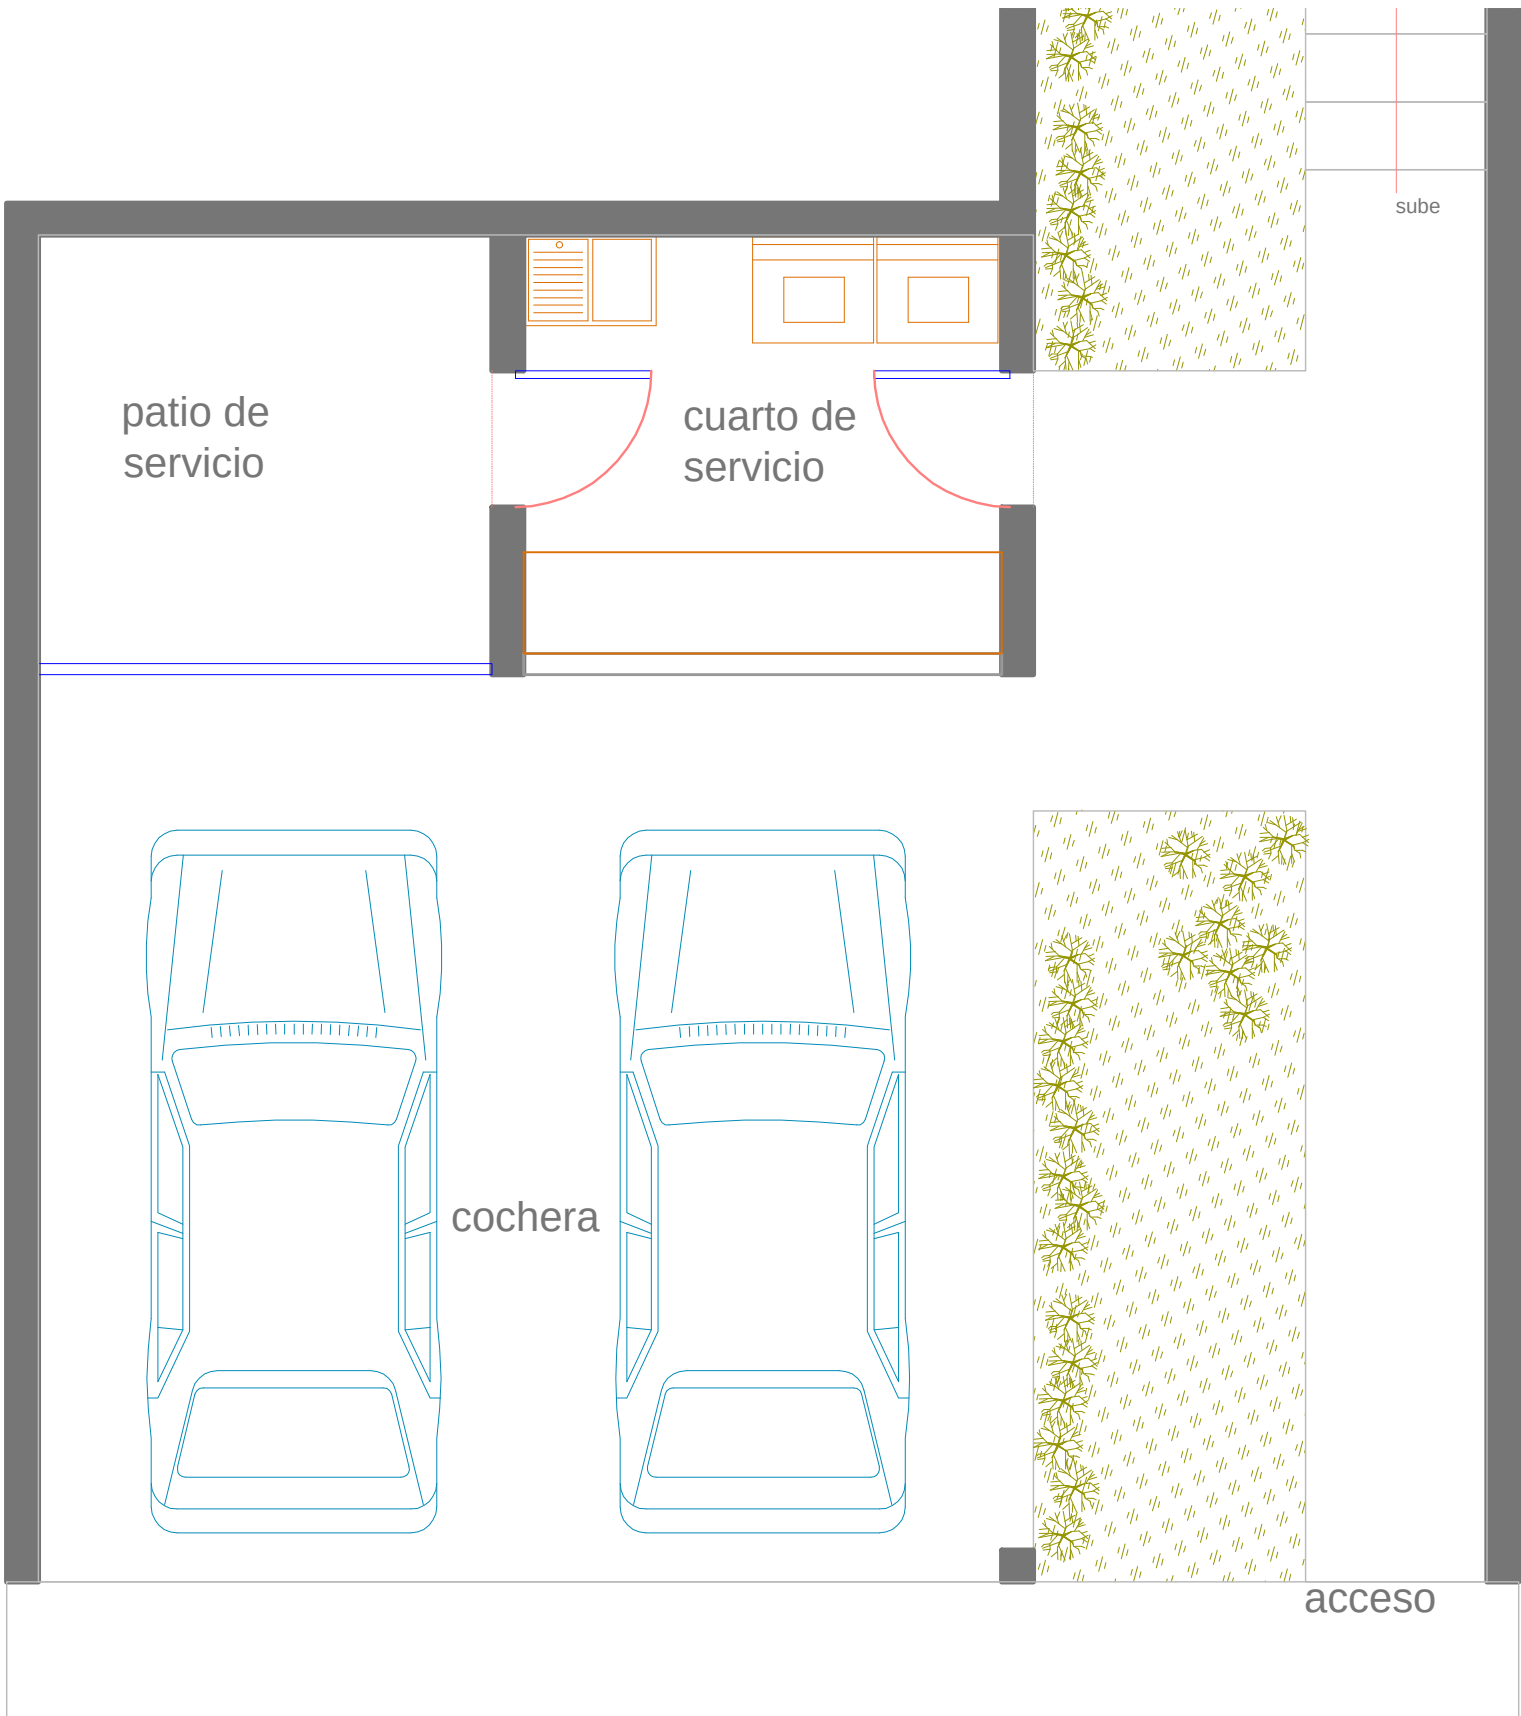


Planta Baja.


Casa Rossina&Hiram.
Indeco Ánimas Xalapa.
Propuesta 3. 283.57m2
Arq. Bernardo Morteo Pérez.
2011 - Junio - 30.
Plantas.
Escala 1:50.

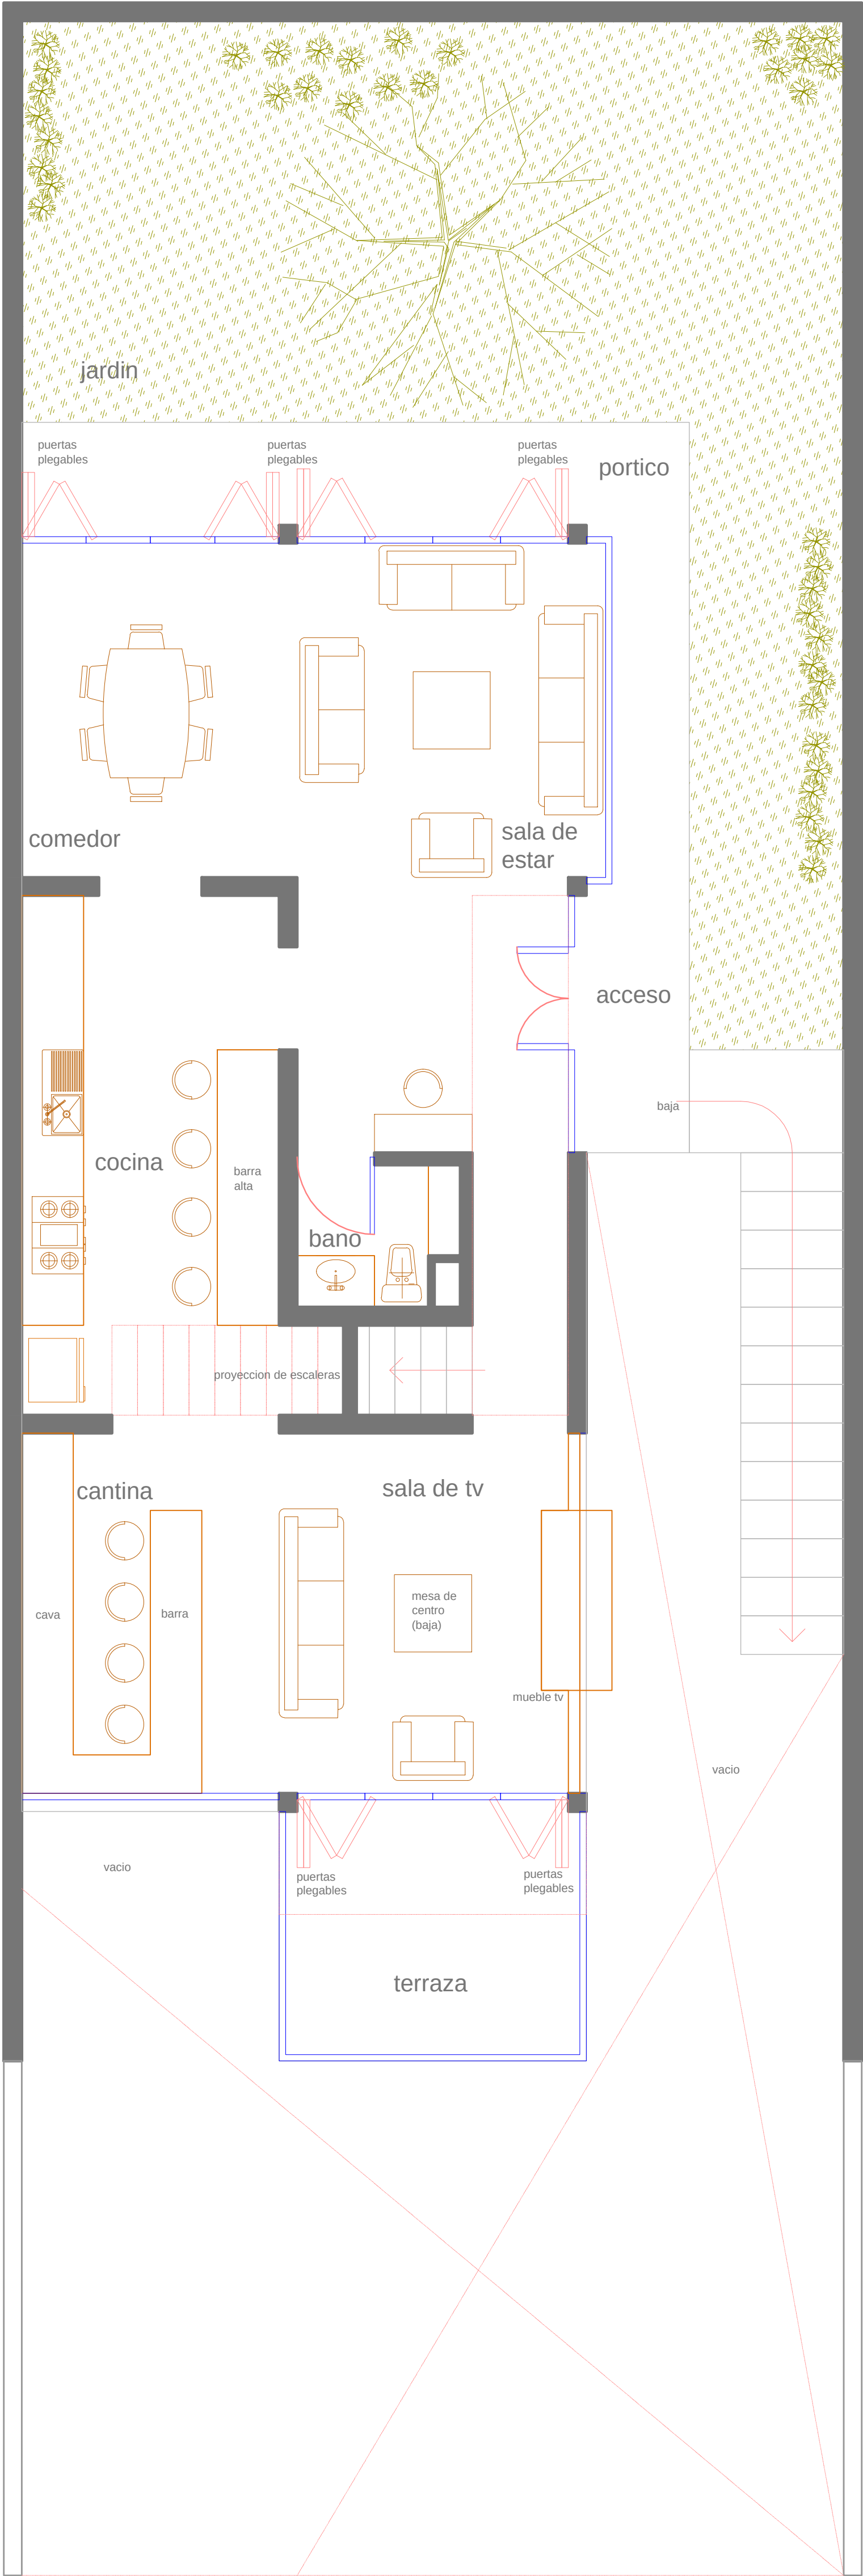

Planta Alta.

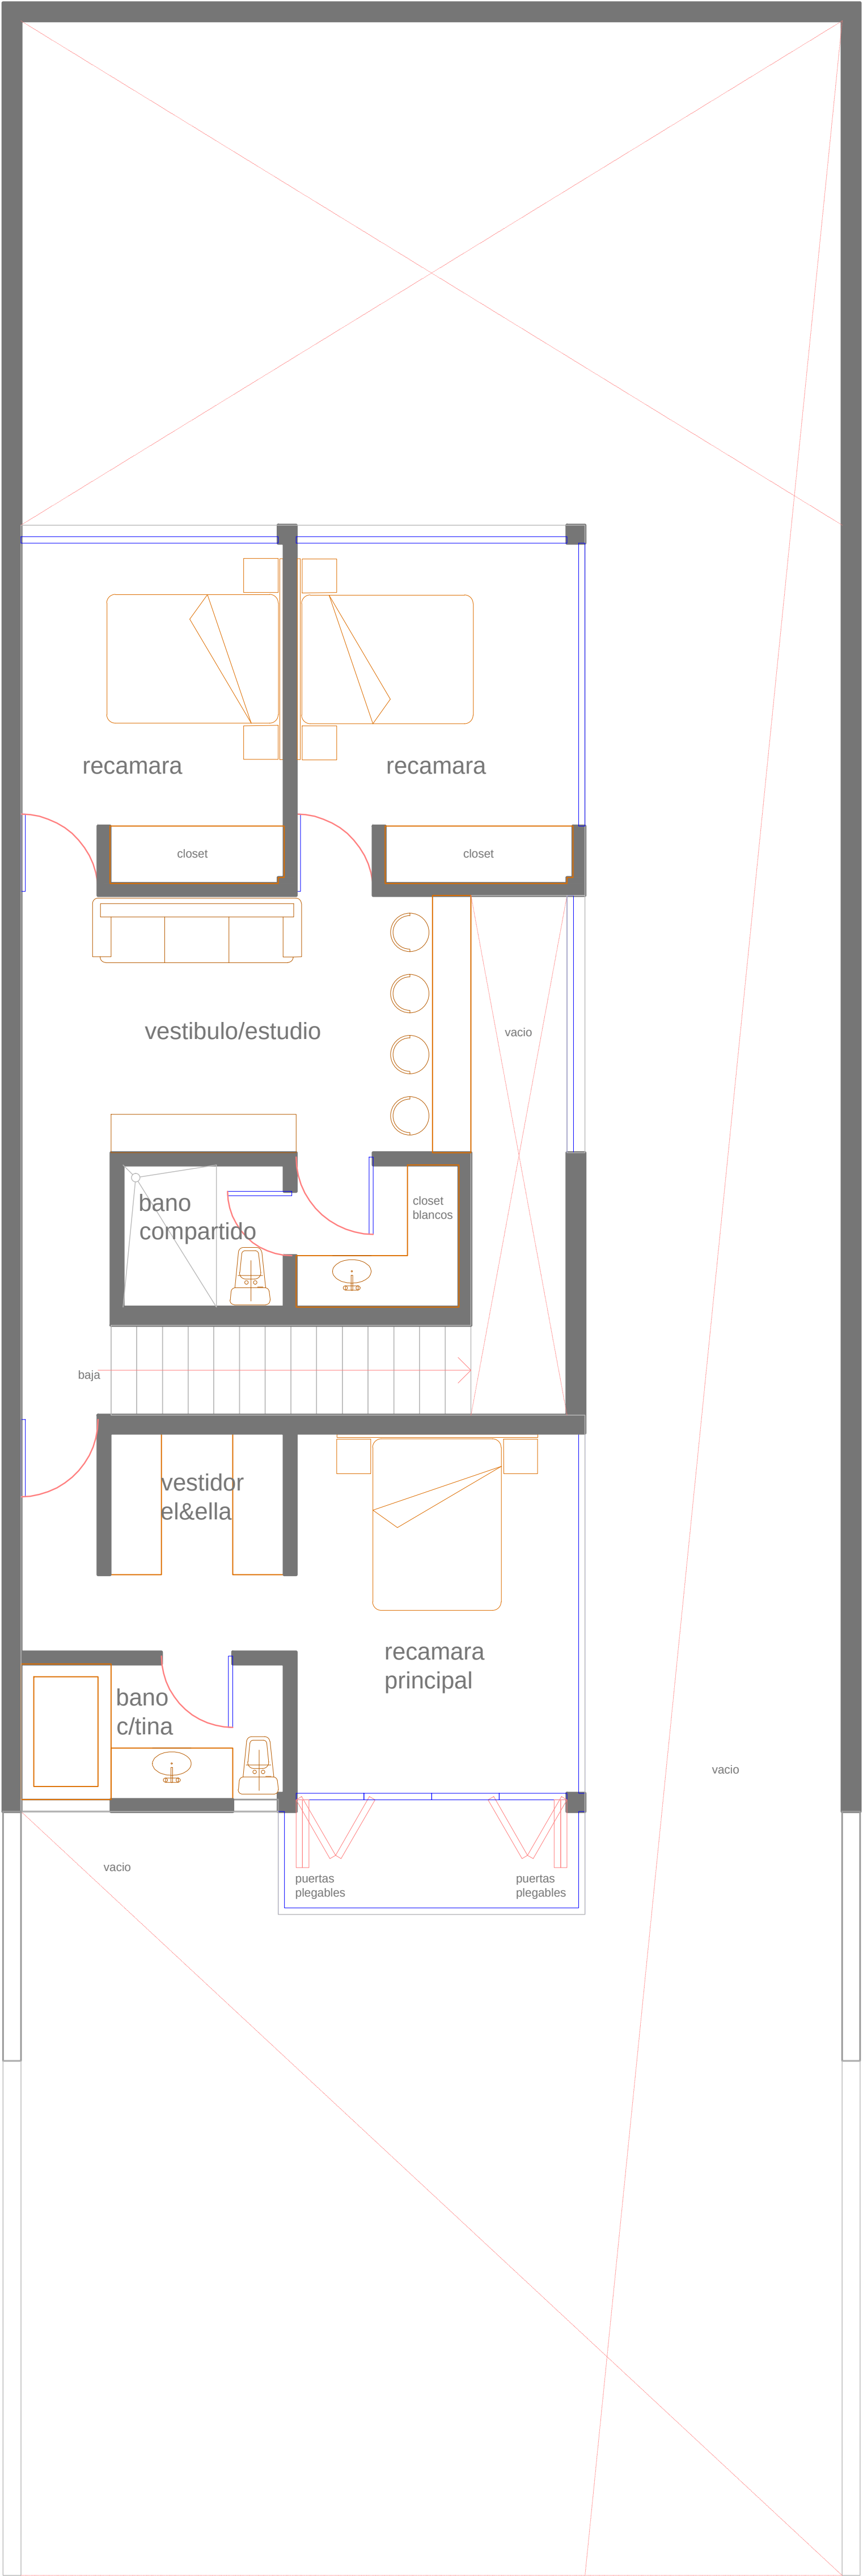


Primer Piso.

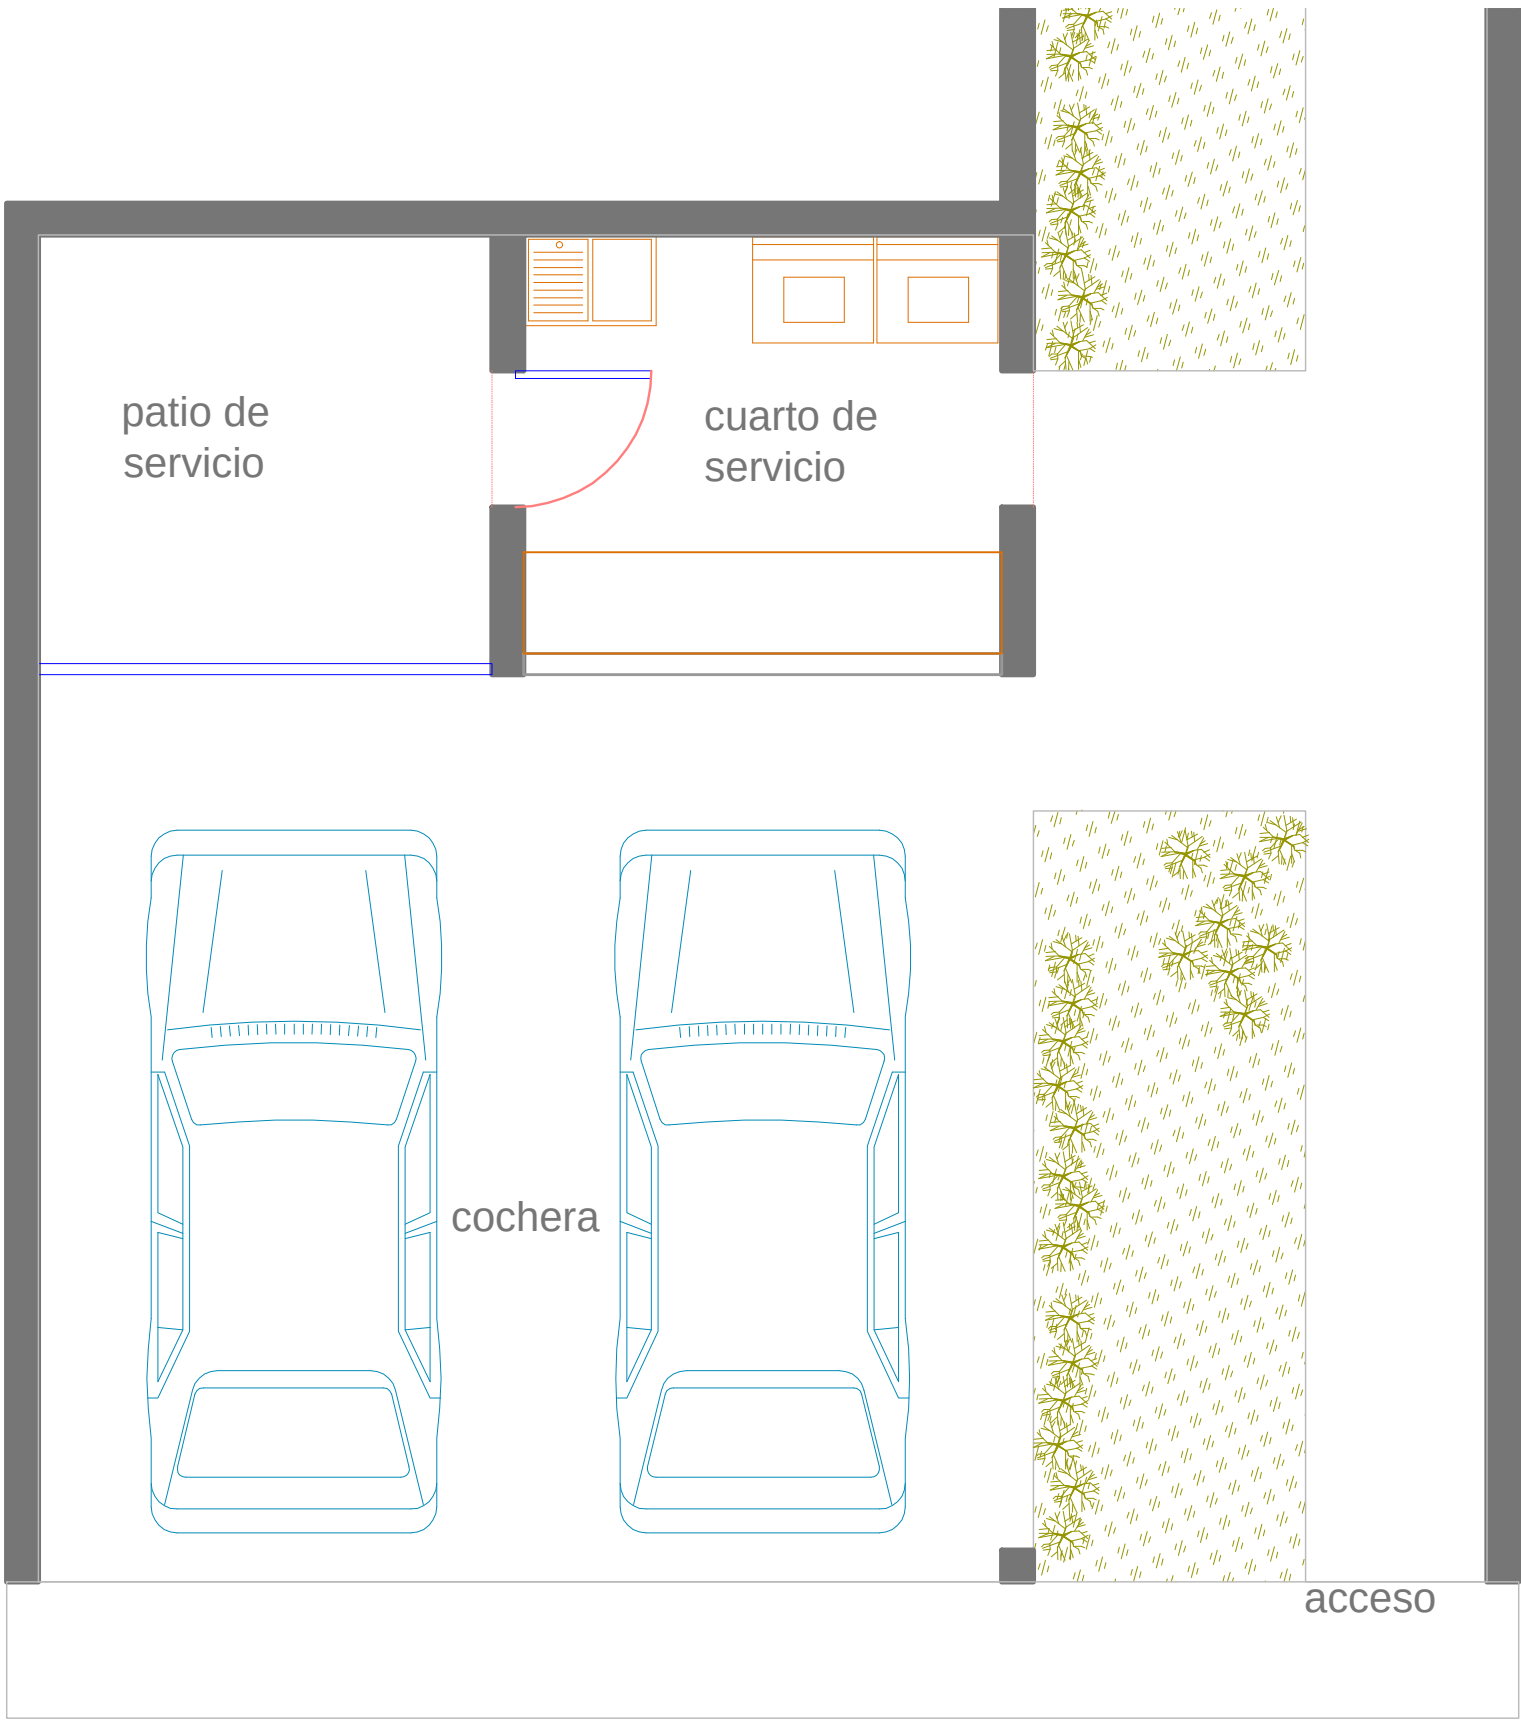


Planta Baja.


Casa Rossina&Hiram.
Indeco Ánimas Xalapa.
Propuesta 2. 279.70m2
Arq. Bernardo Morteo Pérez.
2011 - Junio - 25.
Plantas.
Escala 1:50.

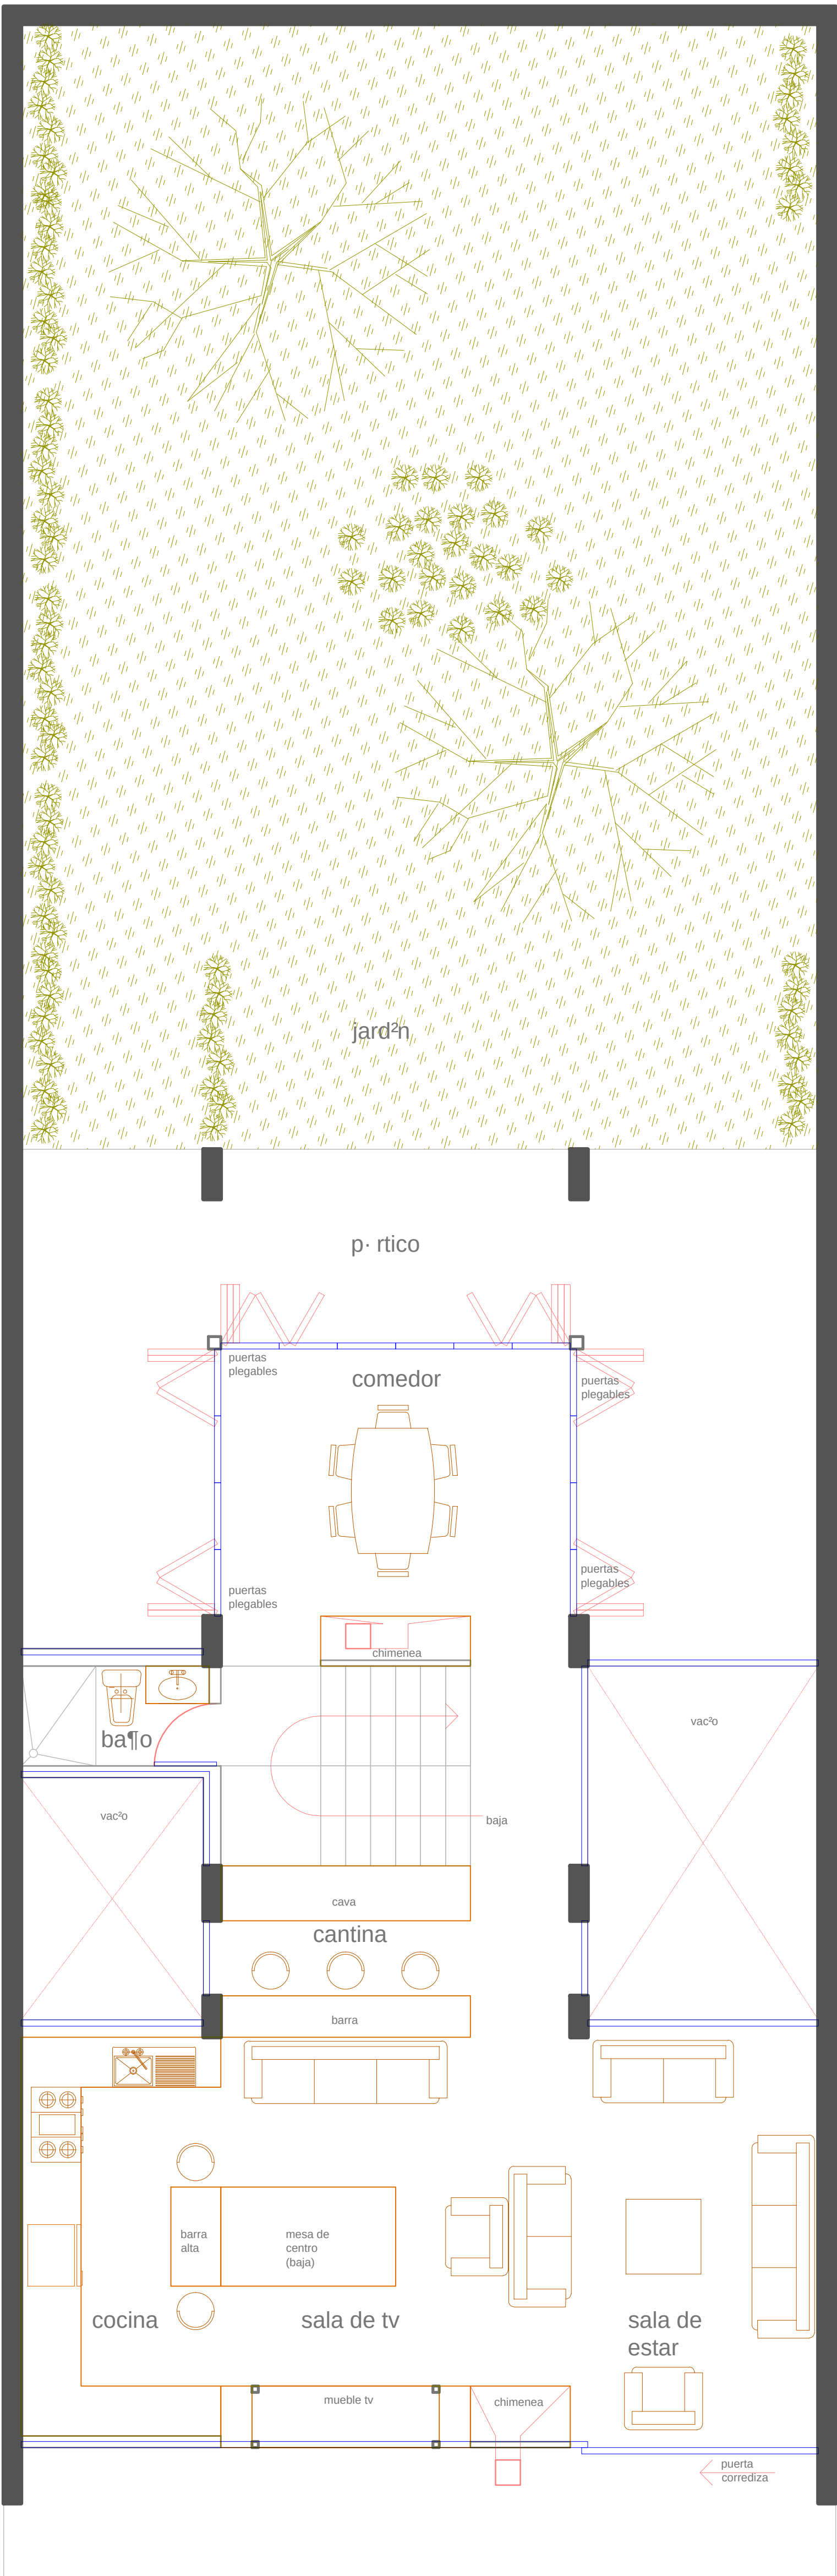

Planta Alta.

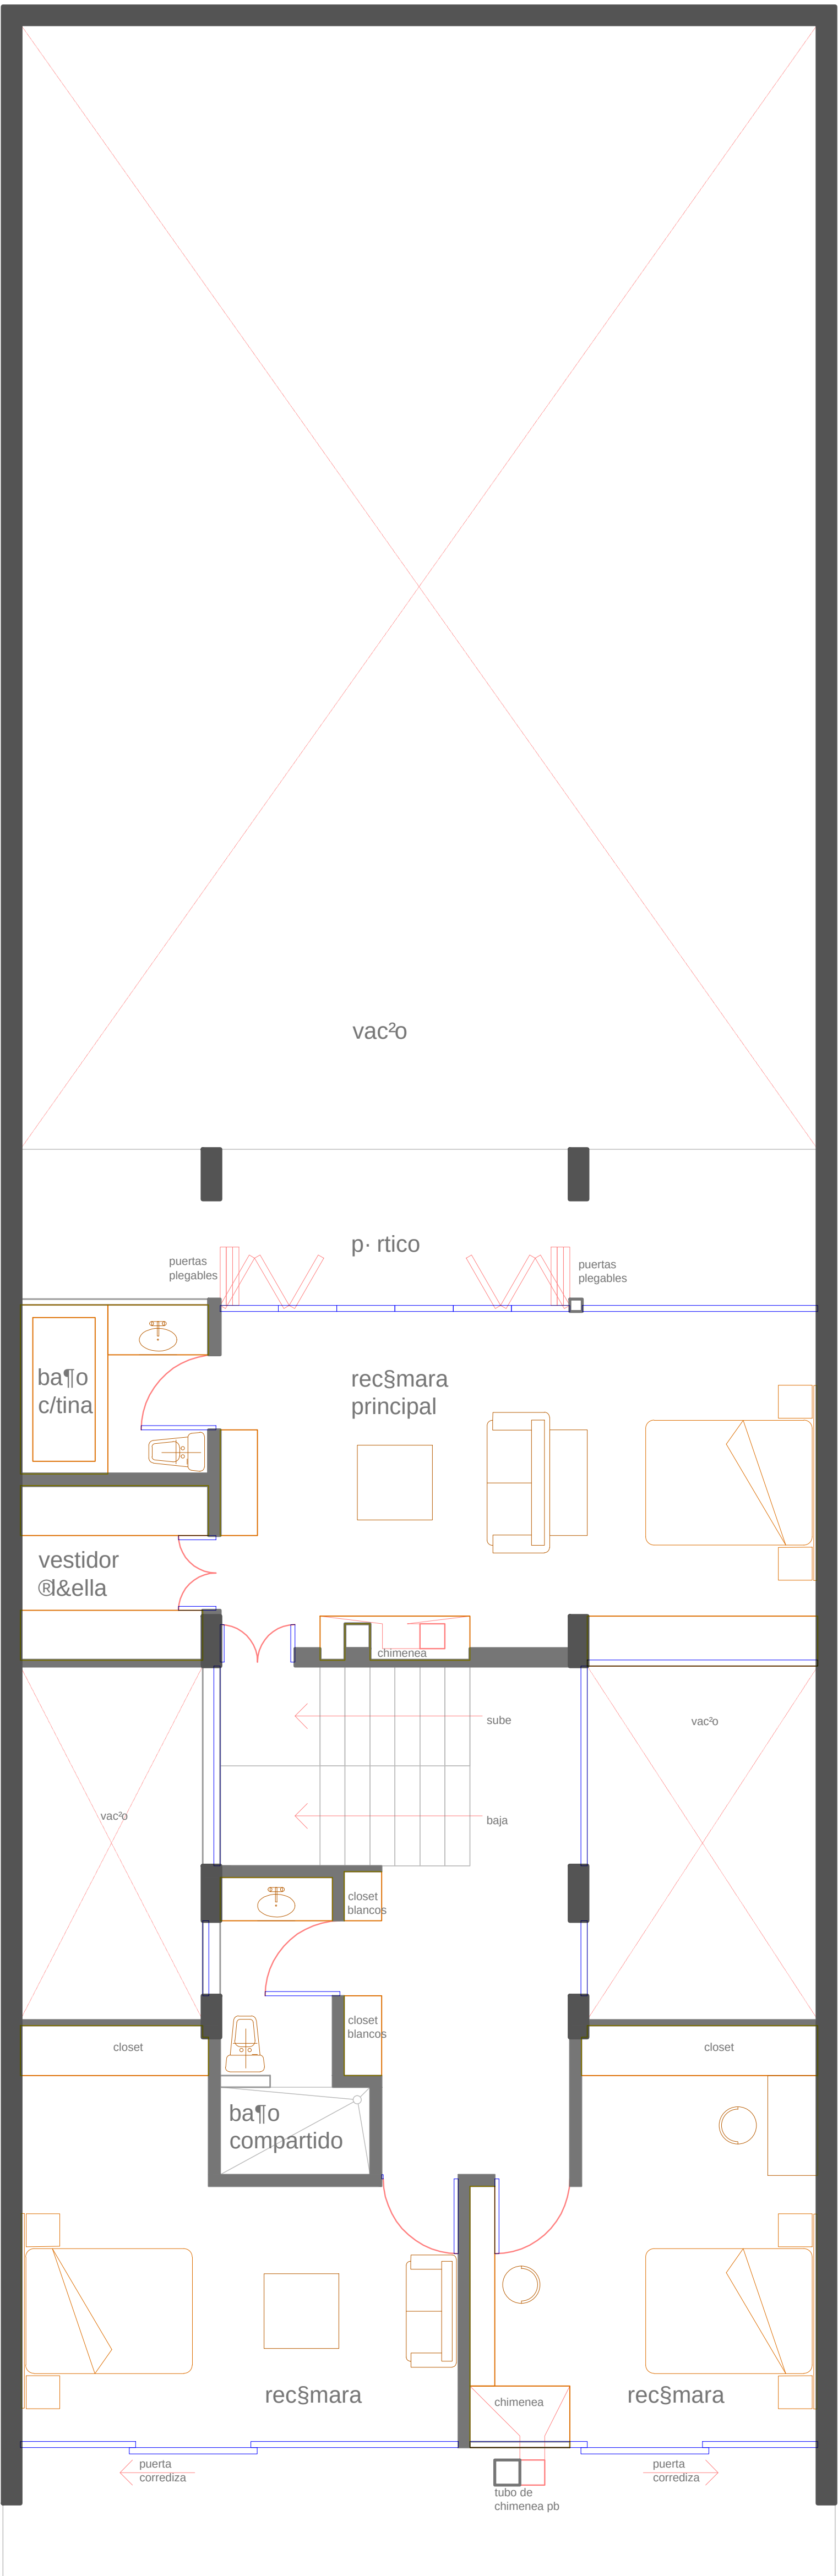

Primer Piso.

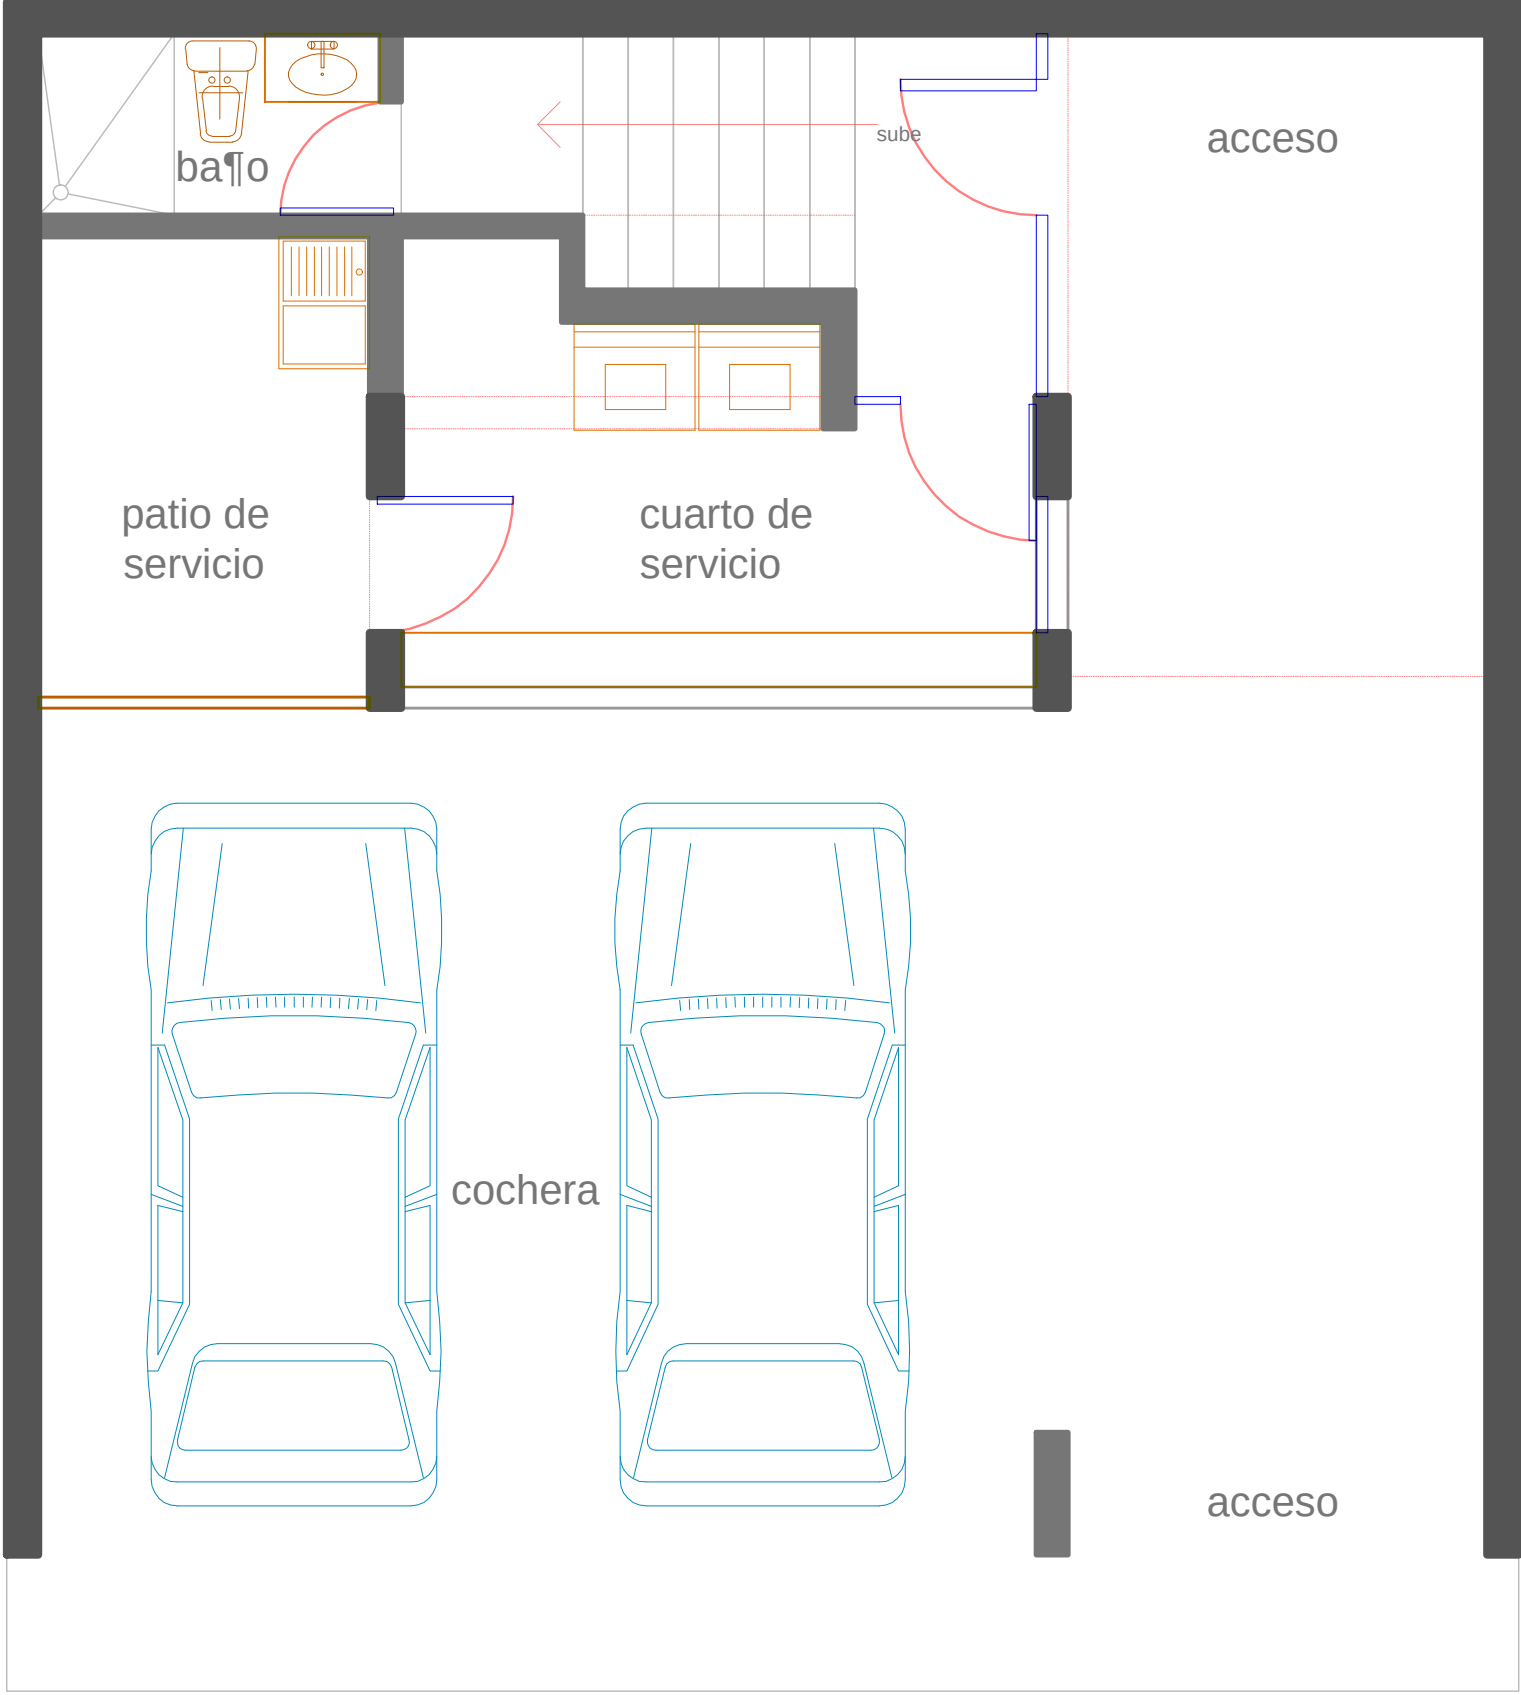

Planta Baja.

Casa Rossina&Hiram.
Indeco Ánimas Xalapa.
Propuesta 1.
Arq. Bernardo Morteo Pérez.
2011 - Junio -16.
Plantas.
Escala 1:50.