

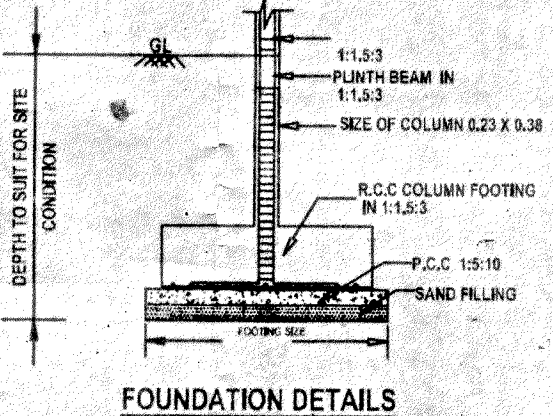
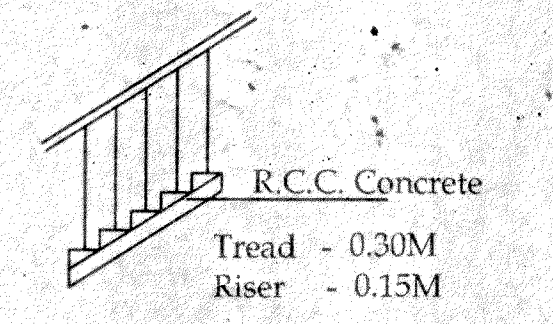



வார்டு குழு அலுவலகம்-V
திருச்சிராப்பள்ளி மாநகராட்சி.

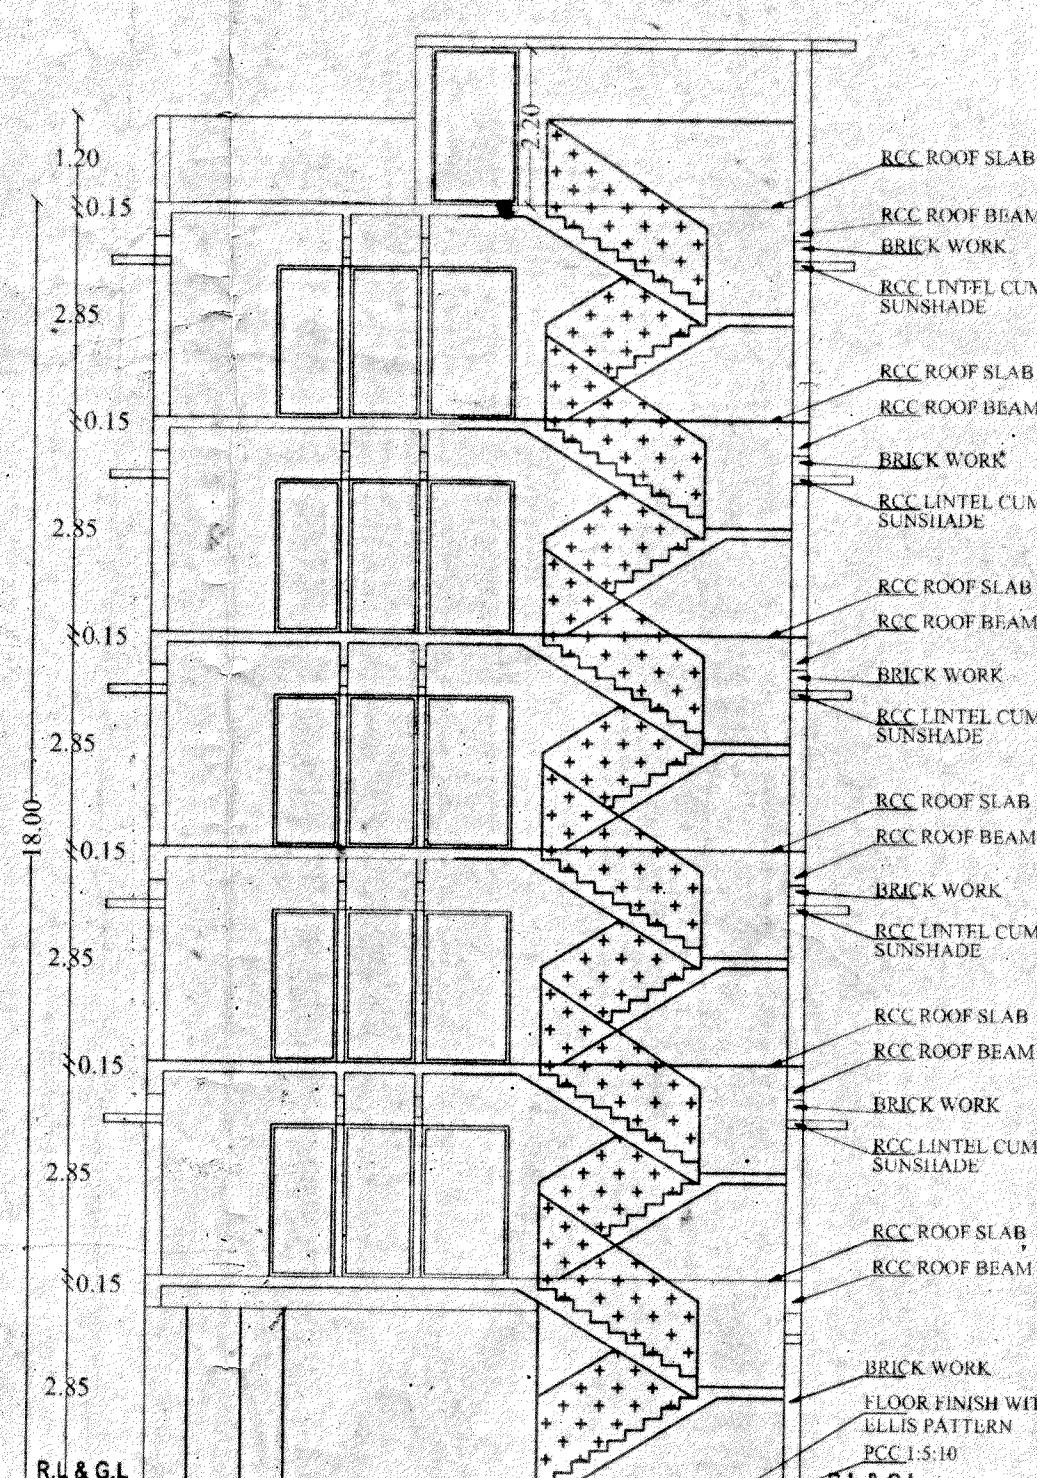


S.NO	COLUMN SIZE	REF
1	600X300 mm	C-1
2	450X300 mm	C-2

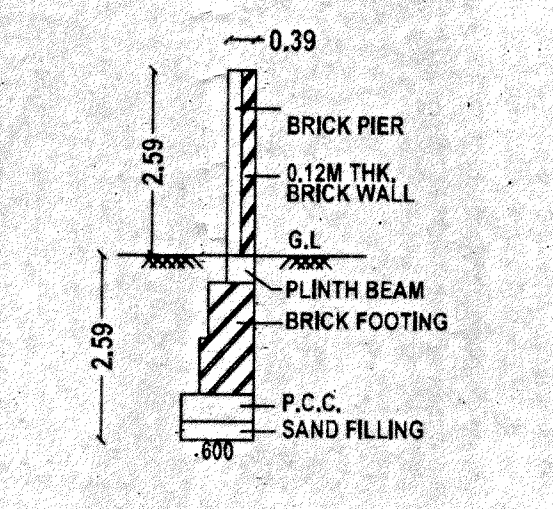


SECTION ON AB

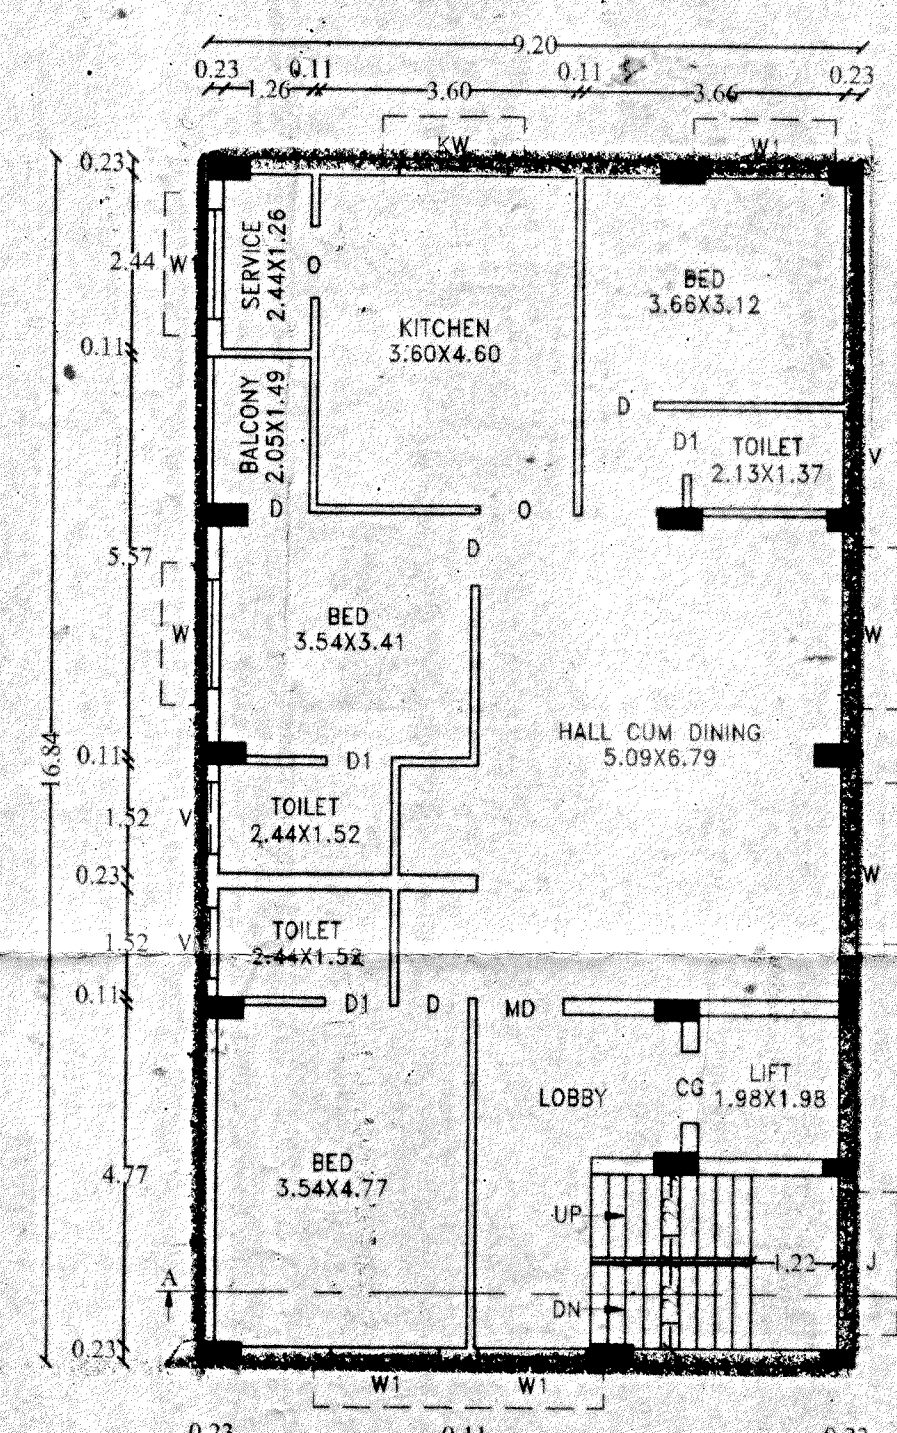

TYPICAL FLOOR PLAN
FIRST, SECOND, THIRD, FOURTH & FIFTH FLOOR PLAN
TYPICAL_FLOOR_PLAN=1,2,3,4,5

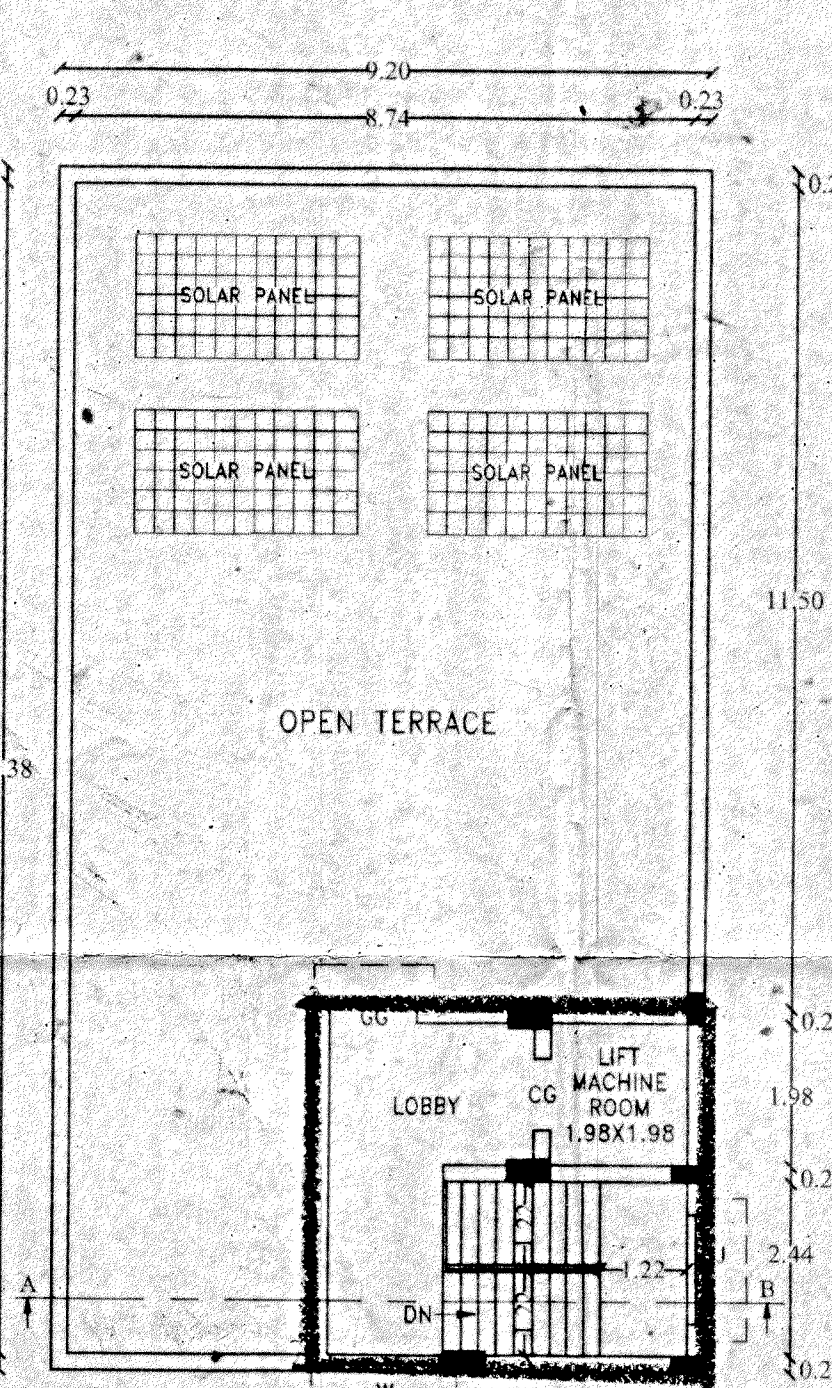

TERRACE FLOOR PLAN

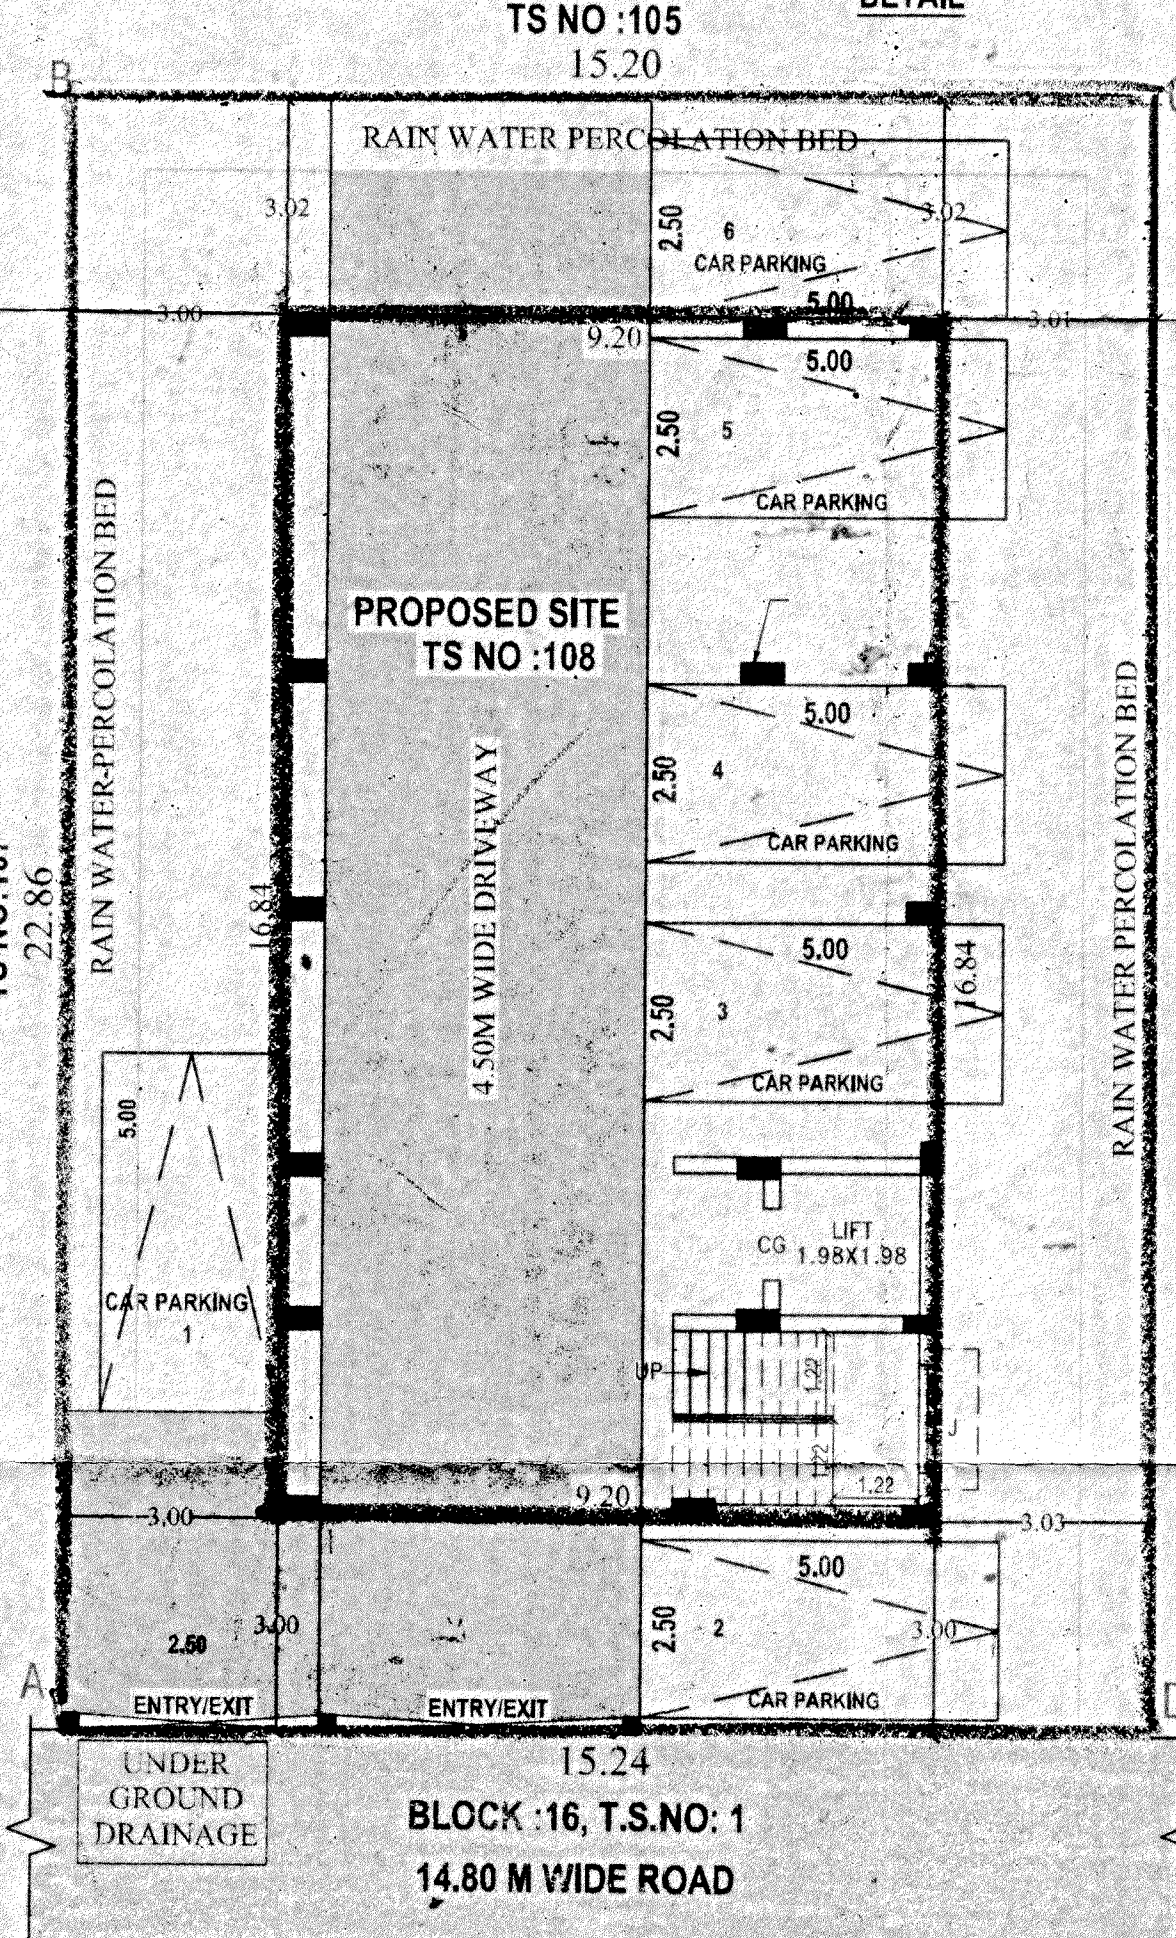

SITE PLAN
SCALE 1:100

e-signed
Joint Director / Member Secretary,
District Town and Country Planning office
Tiruchirappalli District