



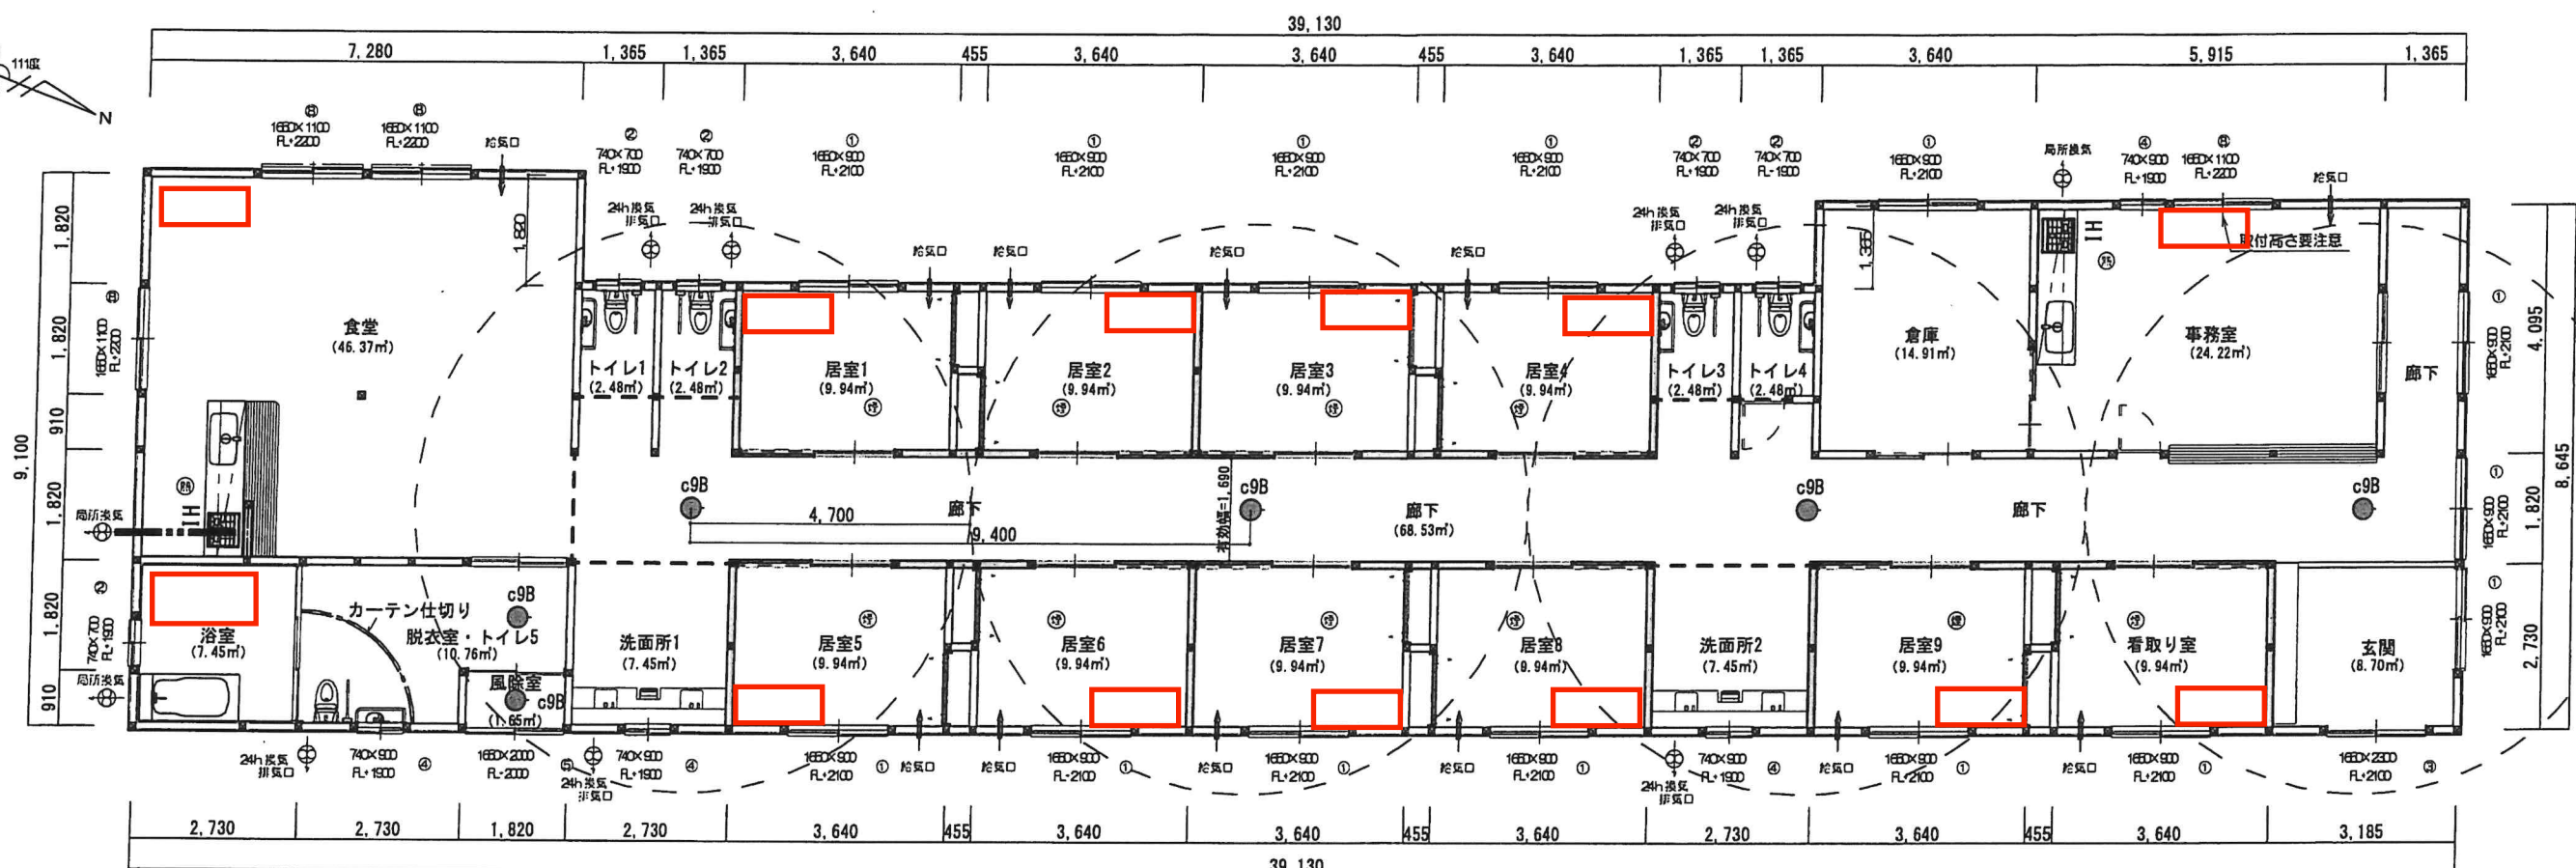

1階 平面図 S 1/120

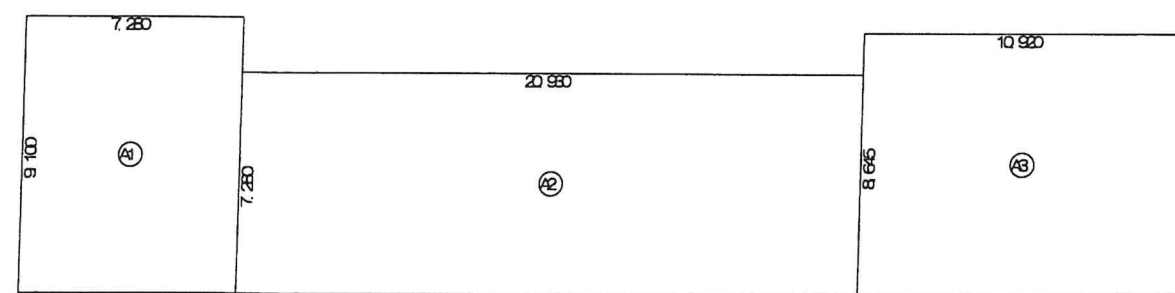

床面積・建築面積求積図 S 1/250

居室の床面積の合計
 食堂: 46.37 m²
 居室1~9: 9.94 × 9 = 89.46 m²
 看取り室: 9.94 m²
 事務室: 24.22 m²
 合計: 169.99 m²

床面積表<1階>			
形状	計算式	面積	
㉑ 矩形	7.280×9.100	66.248000	
㉒ 矩形	20.980×7.280	152.370400	
㉓ 矩形	10.980×8.645	94.403400	
面積	計(m ²)	313.02	
	(坪)	94.68	

建築面積表			
形状	計算式	面積	
㉑ 矩形	7.280×9.100	66.248000	
㉒ 矩形	20.980×7.280	152.370400	
㉓ 矩形	10.980×8.645	94.403400	
面積	計(m ²)	313.02	
	(坪)	94.68	

非常照明図

c98 9w形 LED非常灯専用型

NNF891605J 相当品 非常灯評定番号: LALE-004

c98	器具取付高さ	2.1m	2.4m	2.6m	3.0m
単体配置	A1	3.8m	4.0	4.0	2.8
	A2	8.5m	9.4	9.9	10.1
直線配置	A4	6.9m	6.4	8.1	8.9


※ 凡 例

- ① 蓄圧式粉末消火器 10型 ABC
- ② 火災警報器 (壁面より0.6m以上)
- 防火上主要な間仕切壁
- 強化PB t12.5両面張 (QF045BP-9071)
- 非常照明 c98 を示す。


界壁断面図

認定番号: QF045BP-9071

※居室の非常用照明は建告第1411号により設置免除とする。
 ※配線が防火上主要な間仕切壁を貫通する部分は、すき間を不燃材料で埋め、これらの管の当該貫通部分と両側1mは、不燃材で造ること。
 小屋裏、天井裏まで達せしめること。

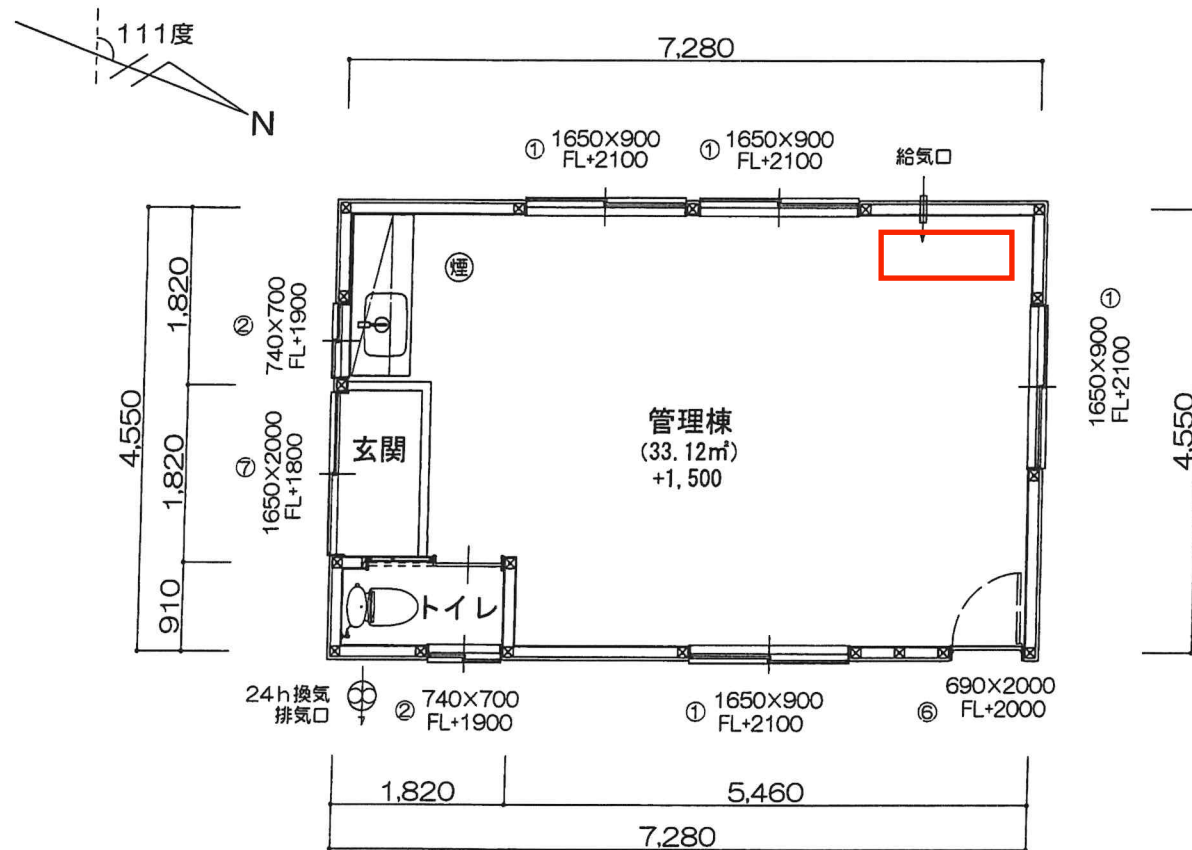

1階 平面図 S:1/75

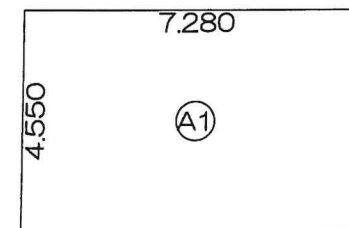

建築面積表			
	形状	計算式	面積
①	矩形	7,280×4,550	33.124000
面積	計(㎡)		33.12
	(坪)		10.02

床面積表<1階>			
	形状	計算式	面積
①	矩形	7,280×4,550	33.124000
面積	計(㎡)		33.12
	(坪)		10.02

建築面積・床面積 求積図 S:1/150



イチカワ建築設計事務所 市川 浩之
1級建築士事務所登録(茨) (A) 4067 (0401) 1級建築士登録(大臣) 214350号
〒312-0012 茨城県ひたちなか市馬渡2655番地8
TEL 029-354-7740 FAX 029-354-7741

承認	設計	担当

縮尺
1/75
設計年月日
令和7年4月3日

工事名称 (予防)認知症対応型共同生活介護施設増築工事
図面名称 1階 平面図、建築面積・床面積 求積図

No
1