



Planta Baja

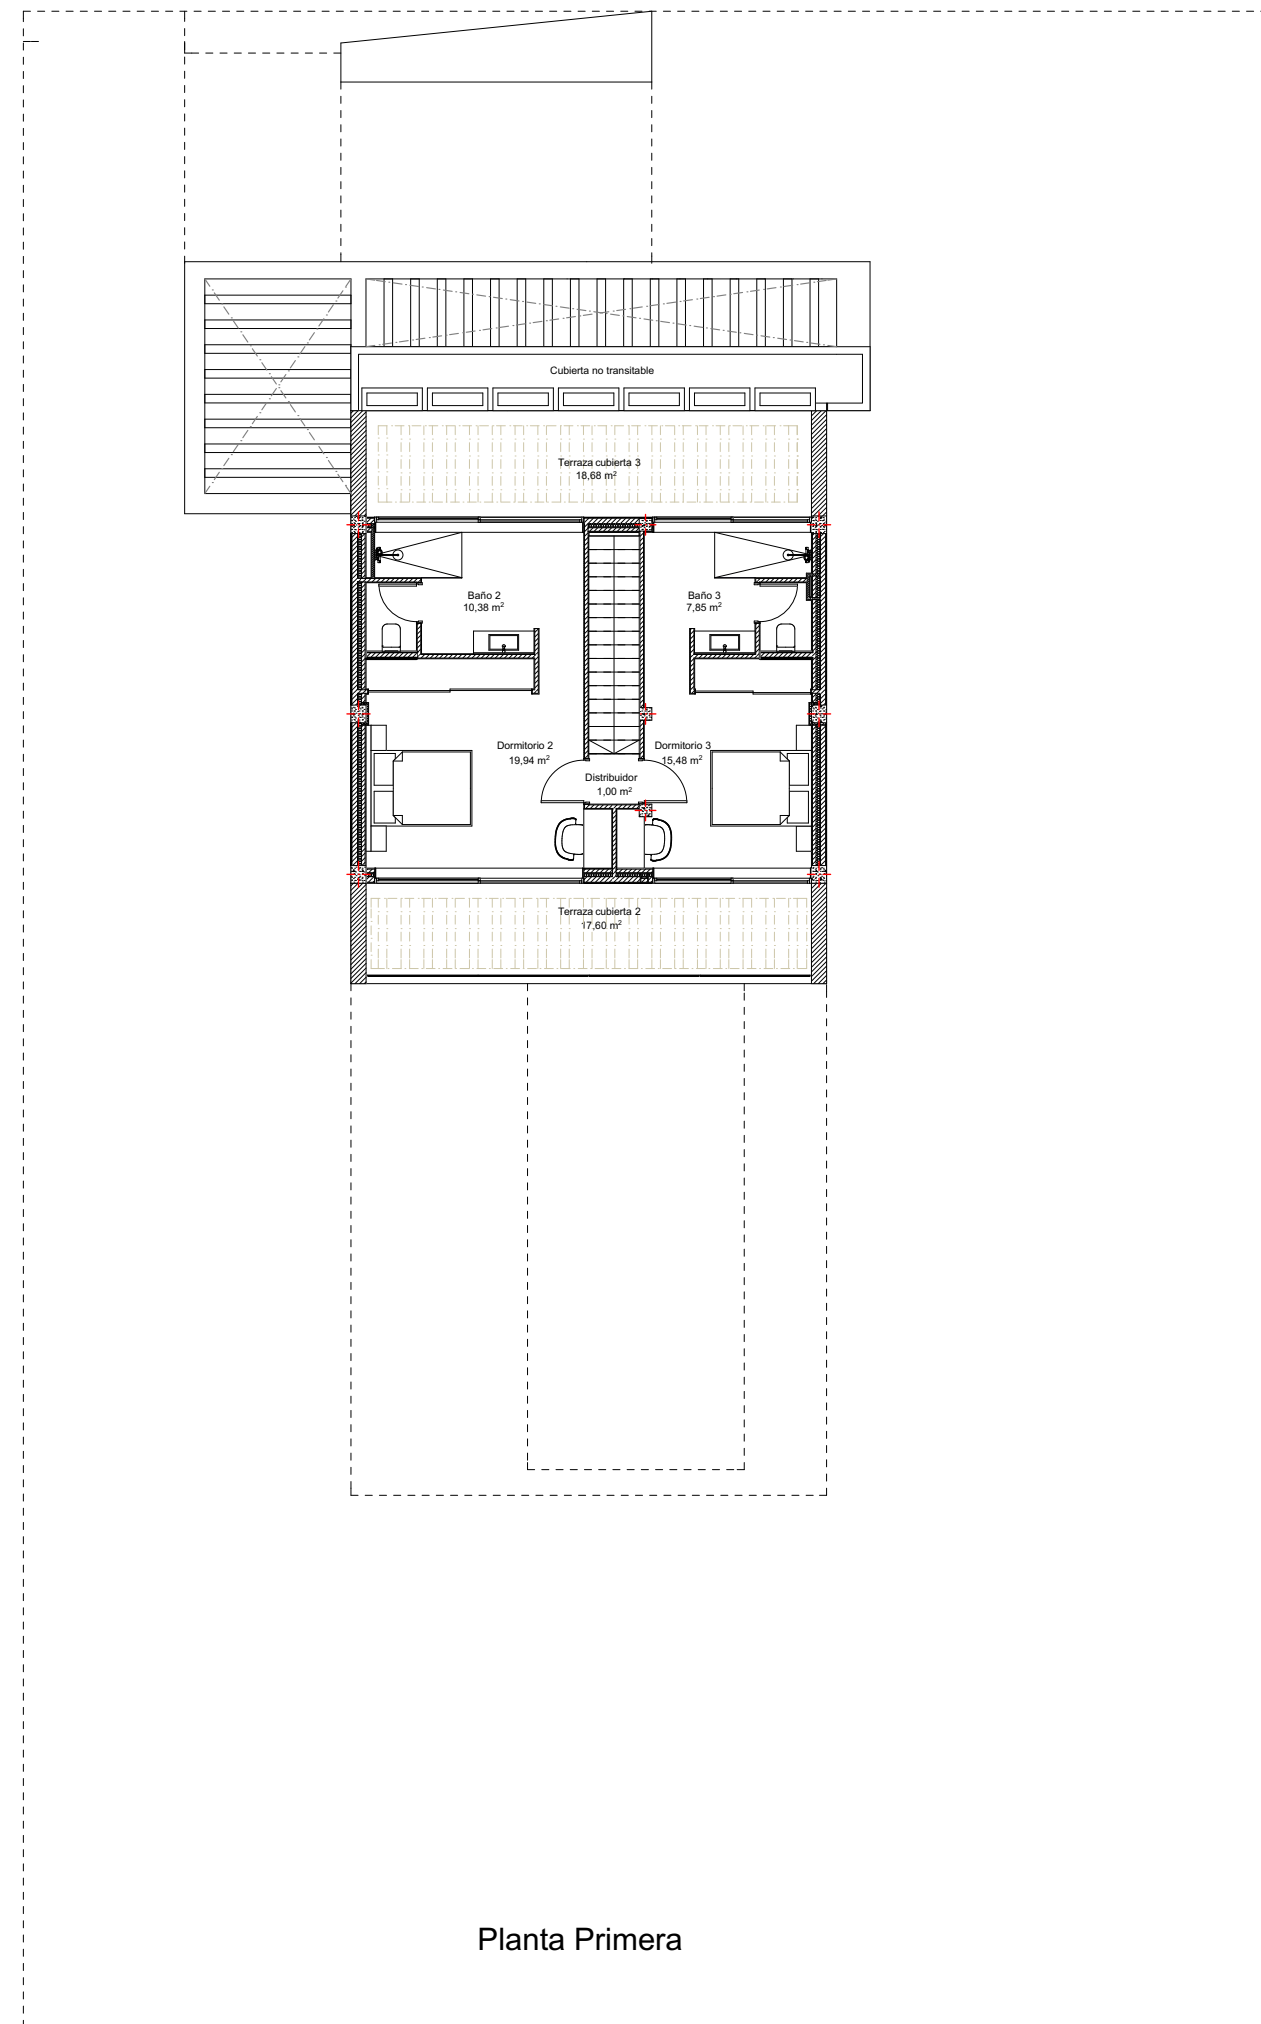

Planta Primera

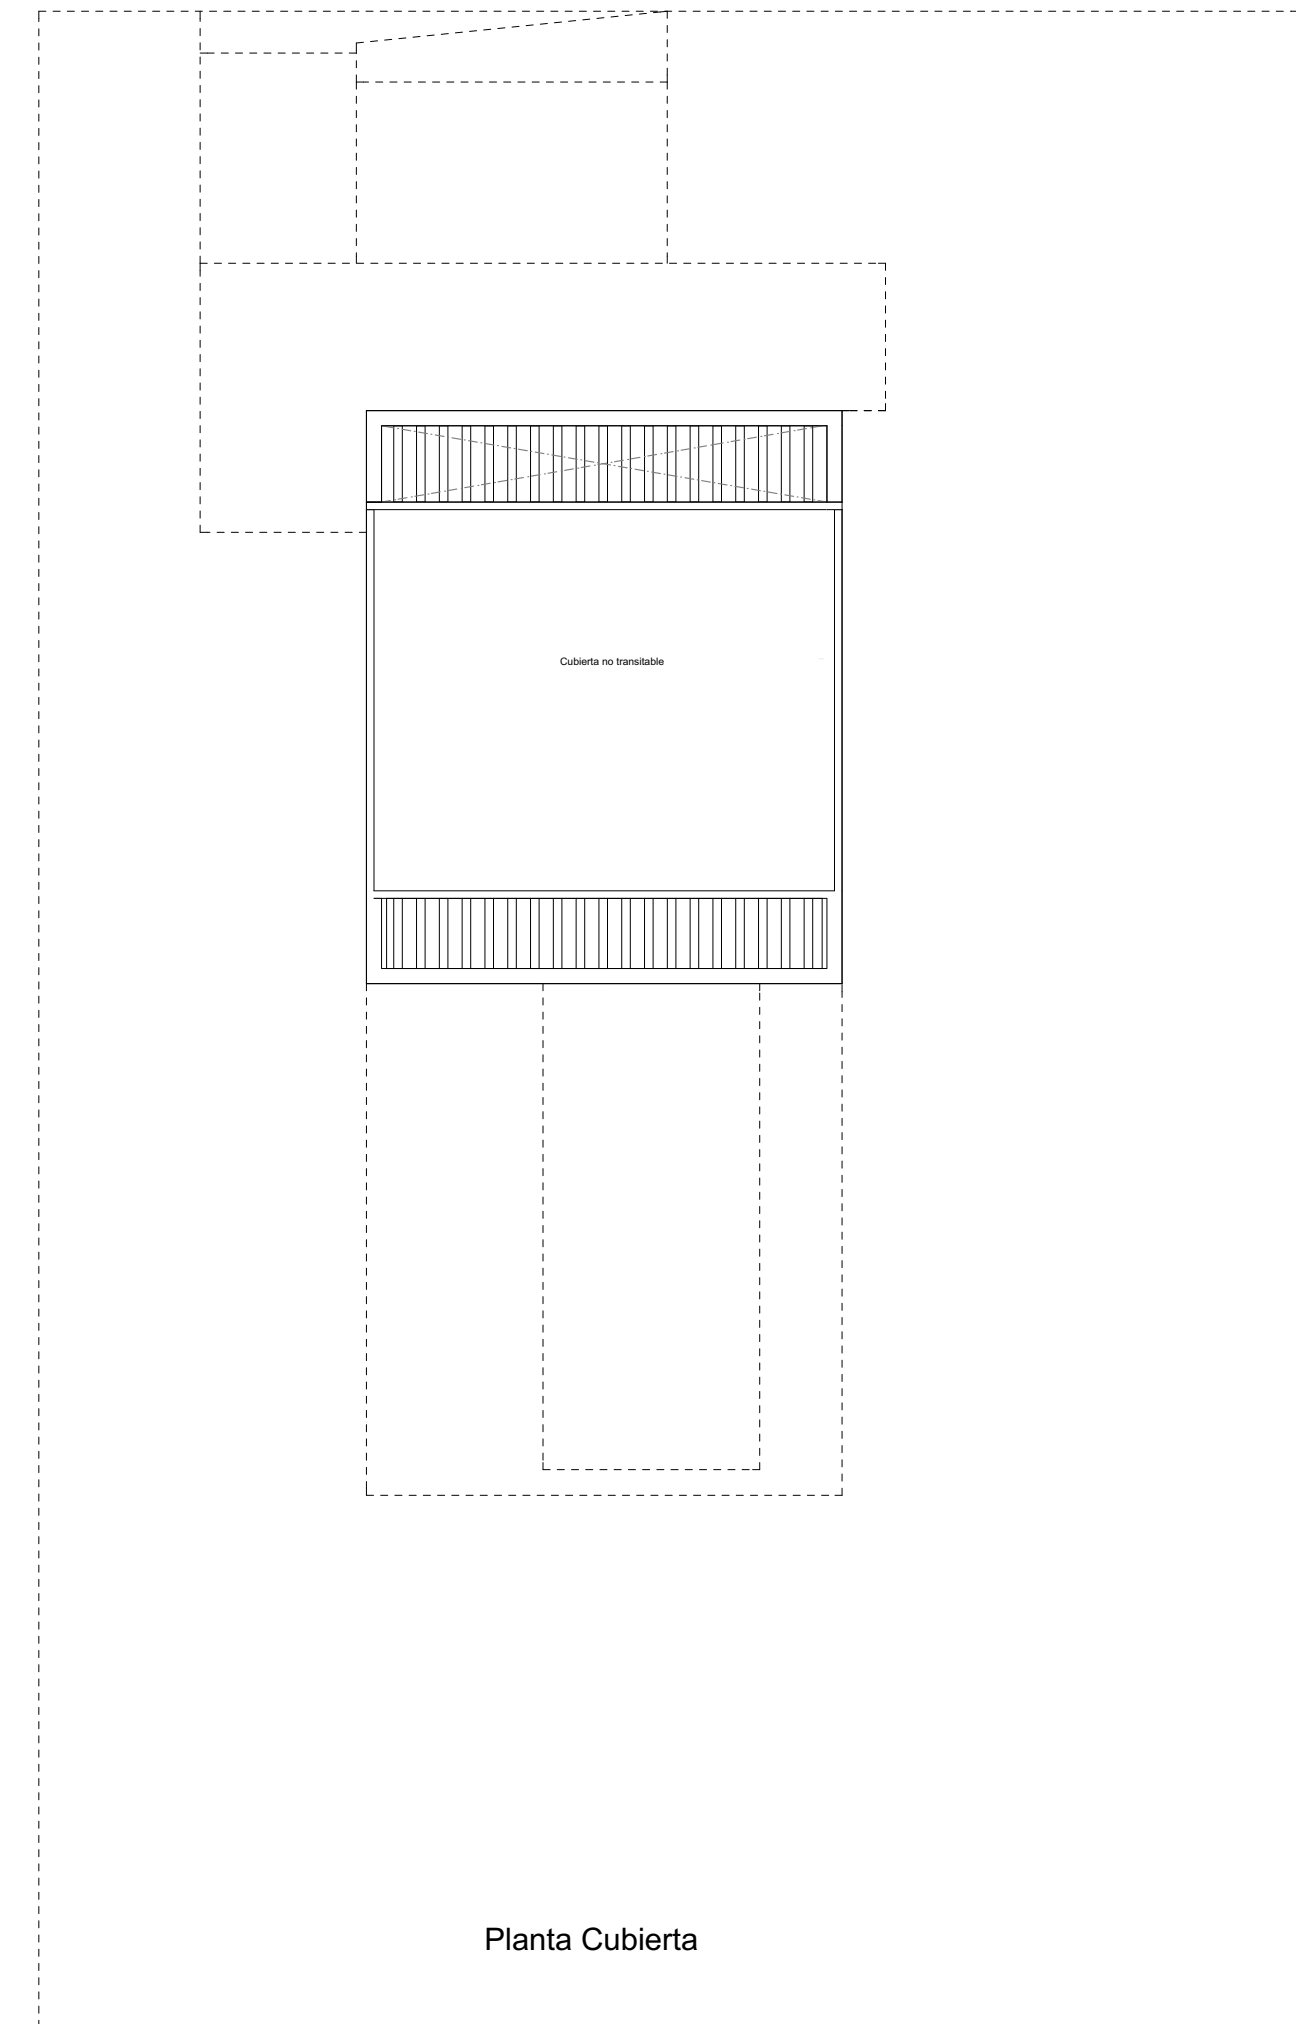

Planta Cubierta

SUPERFICIE UTIL			
Planta Baja		Planta Primera	
Hall - distribuidor	5,93	Hall - distribuidor	1,00
Salón-Comedor	28,63	Dormitorio 2	19,94
Cocina	8,44	Dormitorio 3	15,48
Aseo	2,38	Baño 2	10,38
Dormitorio 1	14,07	Baño 3	7,85
Baño 1	6,70	Espacios exteriores	
Espacios exteriores		Terraza cubierta 2	16,10
Porche - entrada	21,19	Terraza cubierta 3	18,68
Garaje	15	Total Planta Primera	89,43
Terraza cubierta 1	37,46	Total SUP. UTIL 229,23	
Total Planta Baja	139,80		

SUPERFICIE CONSTRUIDA	
Planta Baja	76,77
Planta primera	64,75
Porches 50%	27,69
Total SUP.CONST.	169,21

Juan Antonio Pacheco Moreno Arquitecto: PACHECO & ASOCIADOS Arquitectos + Architects		Proyecto básico de: Vivienda unifamiliar aislada tipo Horizon	
C/ Molina de Segura Nº 5 Bldg. B-3/C. 30007 Murcia. Teléfono: +34 868 042 442 arquitectojpm@gmail.com www.spanisharchitect.info		SITUACIÓN: Parcela RU-151. P. P. Mosa Trajectum. TA-383. Urb. Altaona Golf Resort. Murcia.	
PROPIETARIO: Cetiro ITG S.L.U.		PLANO: Distribución	
PROYECTO Nº: 151024	FECHA: Ene-19	ESCALA: A2 1/100	PLANO Nº: D-1
El presente documento es copia de su original del que es autor el arquitecto D. Juan A. Pacheco Moreno. Su utilización total o parcial, así como cualquier reproducción o cesión a terceros, requerirá la previa autorización expresa del autor quedando en todo caso prohibida cualquier modificación unilateral del mismo.			