



Planta Baja

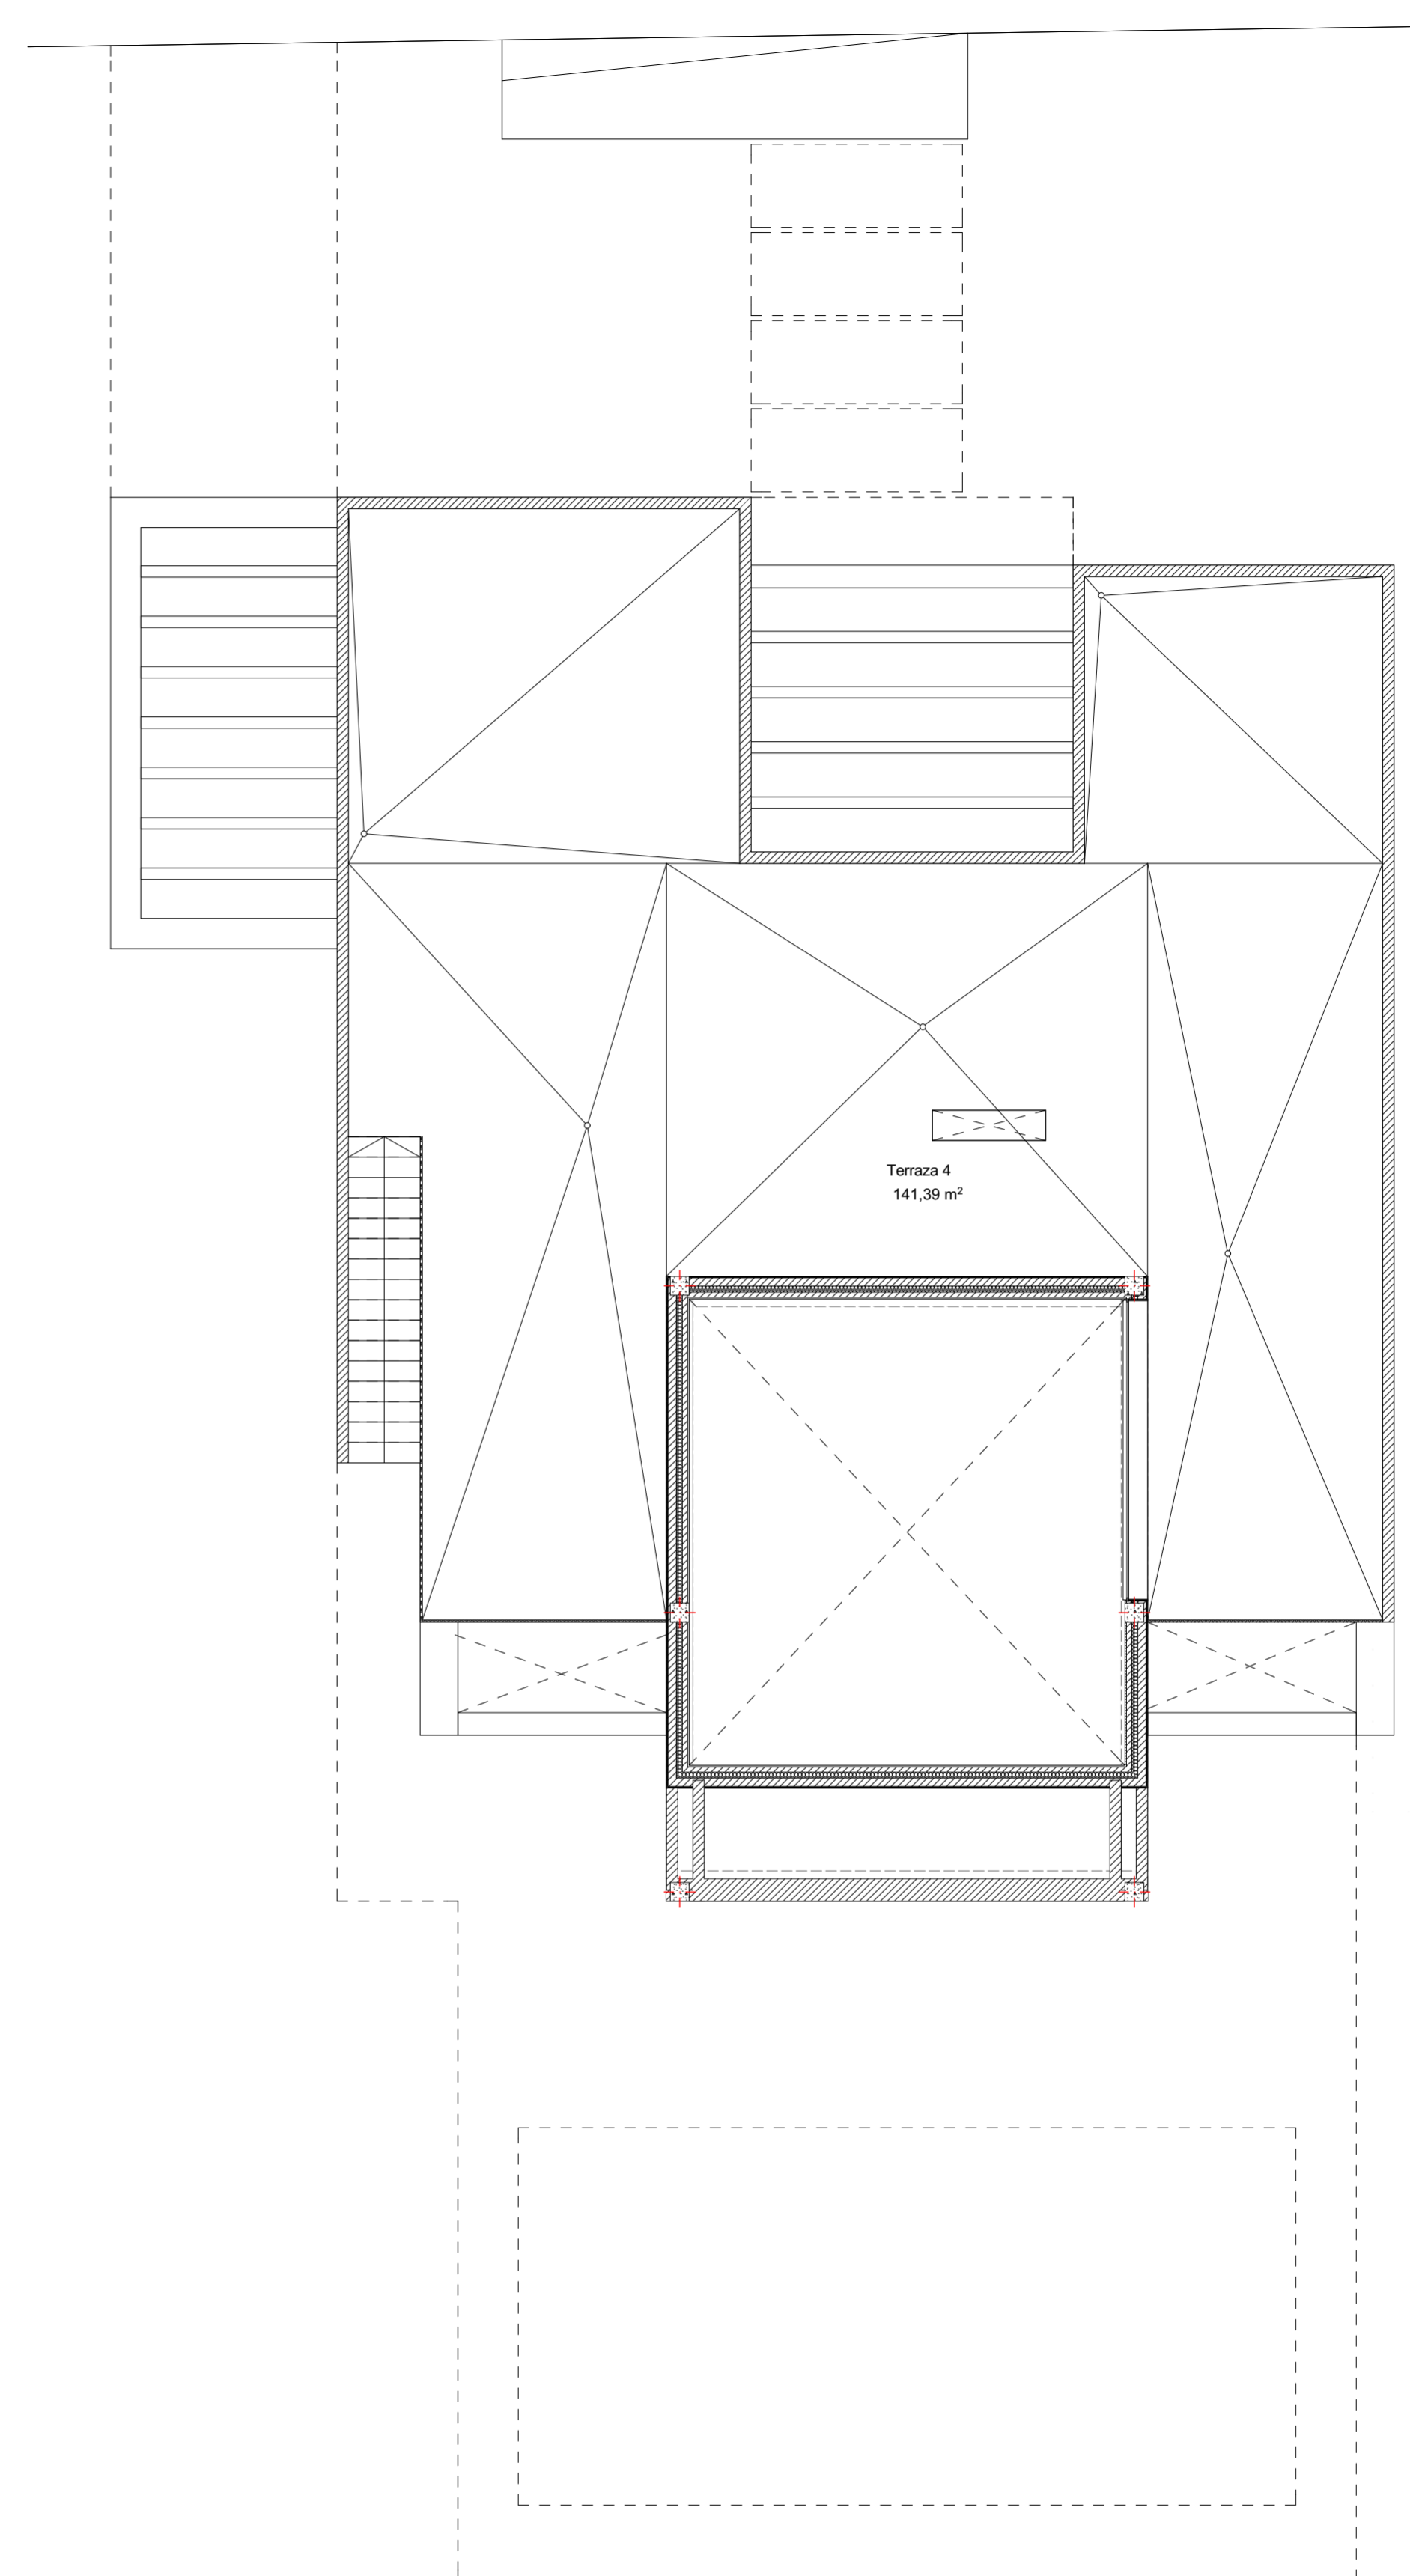


Planta Primera

Sup. Construida: 195.37 m²
 Sup. Terrazas (50%): 9.56 m² (4.78 m²)
 Sup. TOTAL: 200.15 m²


| | | | |
|--|--|--|--|
| Juan Antonio Pacheco Moreno Arquitecto PACHECO & ASOCIADOS Arquitectos e Interiores <small>Avd. del Rocio nº 16, 5ª-A E-03001 Murcia Teléfono: +34 868 042 442</small> | | Proyecto Básico de: Vivienda unifamiliar aislada y Piscina Tipo Campo <small>SITUACIÓN: P. P. Mosa Trajectum. TA-383. Urb. Altaona Golf Resort. Murcia.</small> | |
| <small>PROPIETARIO: Cetro ITO S.L.U. PROYECTO Nº: 190708 FECHA: Oct-19 ESCALA: A1 1:50 PLANO Nº: D1a SUSTITUYE A: D1 SUSTITUIDO POR:</small> | | <small>PLANO: Distribución R2</small> | |
| <small>El presente documento es copia de un original del que es autor el arquitecto D. Juan A. Pacheco Moreno. Su utilización total o parcial, así como cualquier reproducción o cesión a terceros, requiere la previa autorización expresa del autor quedando en todo caso prohibida cualquier modificación unilateral del mismo.</small> | | | |

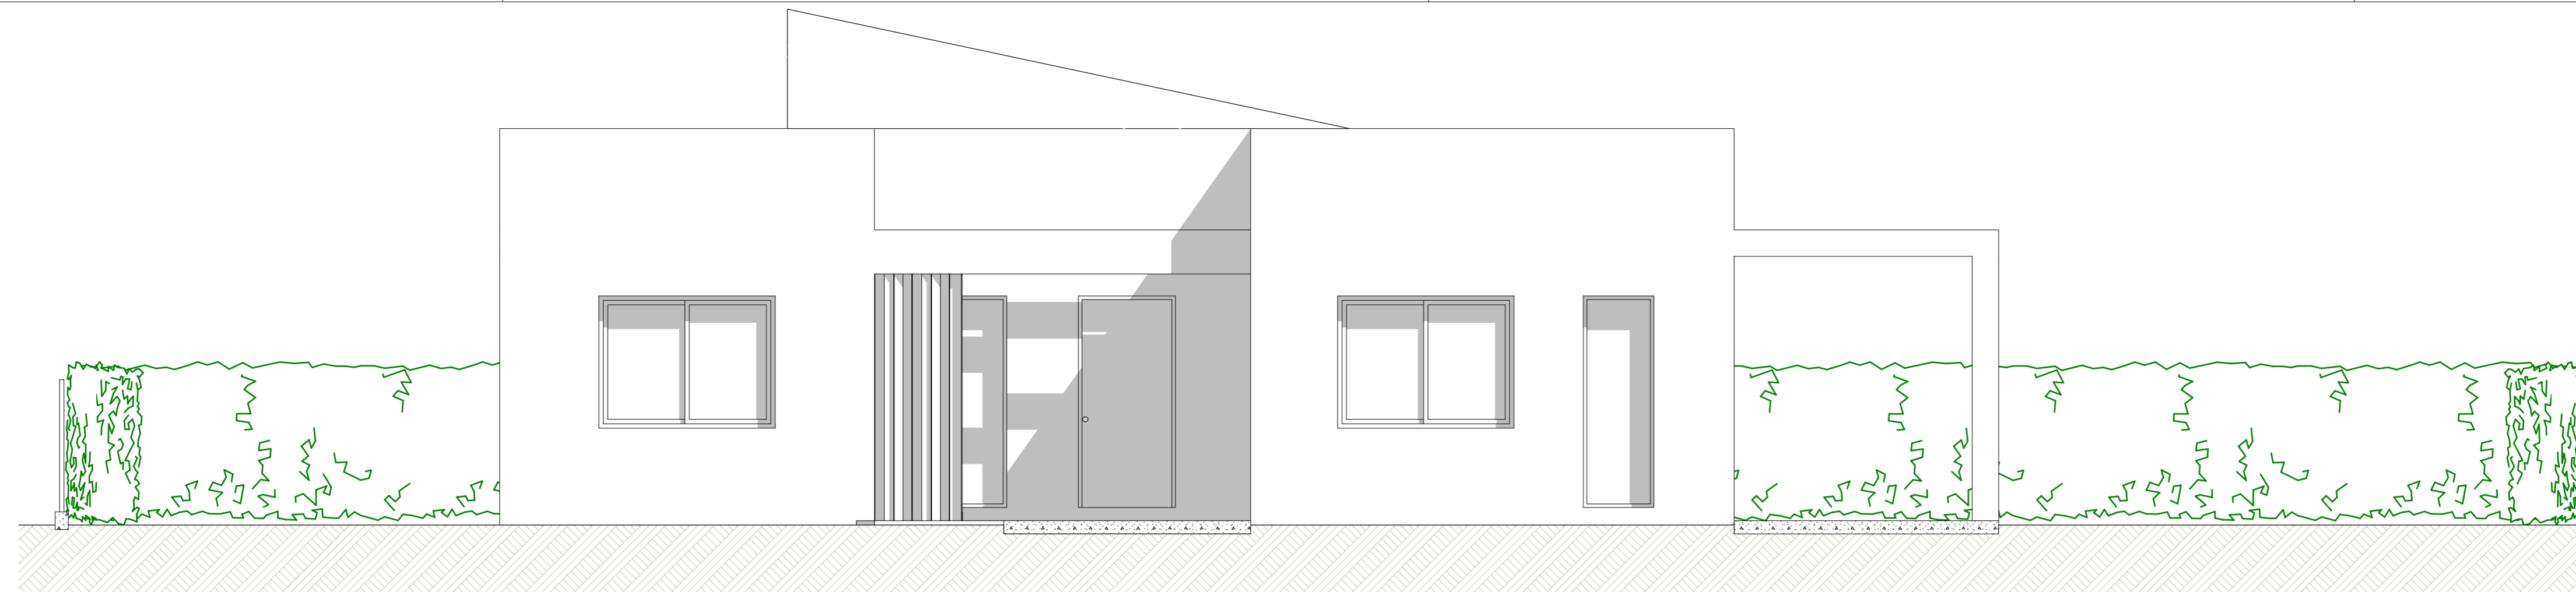


Alzado Entrada

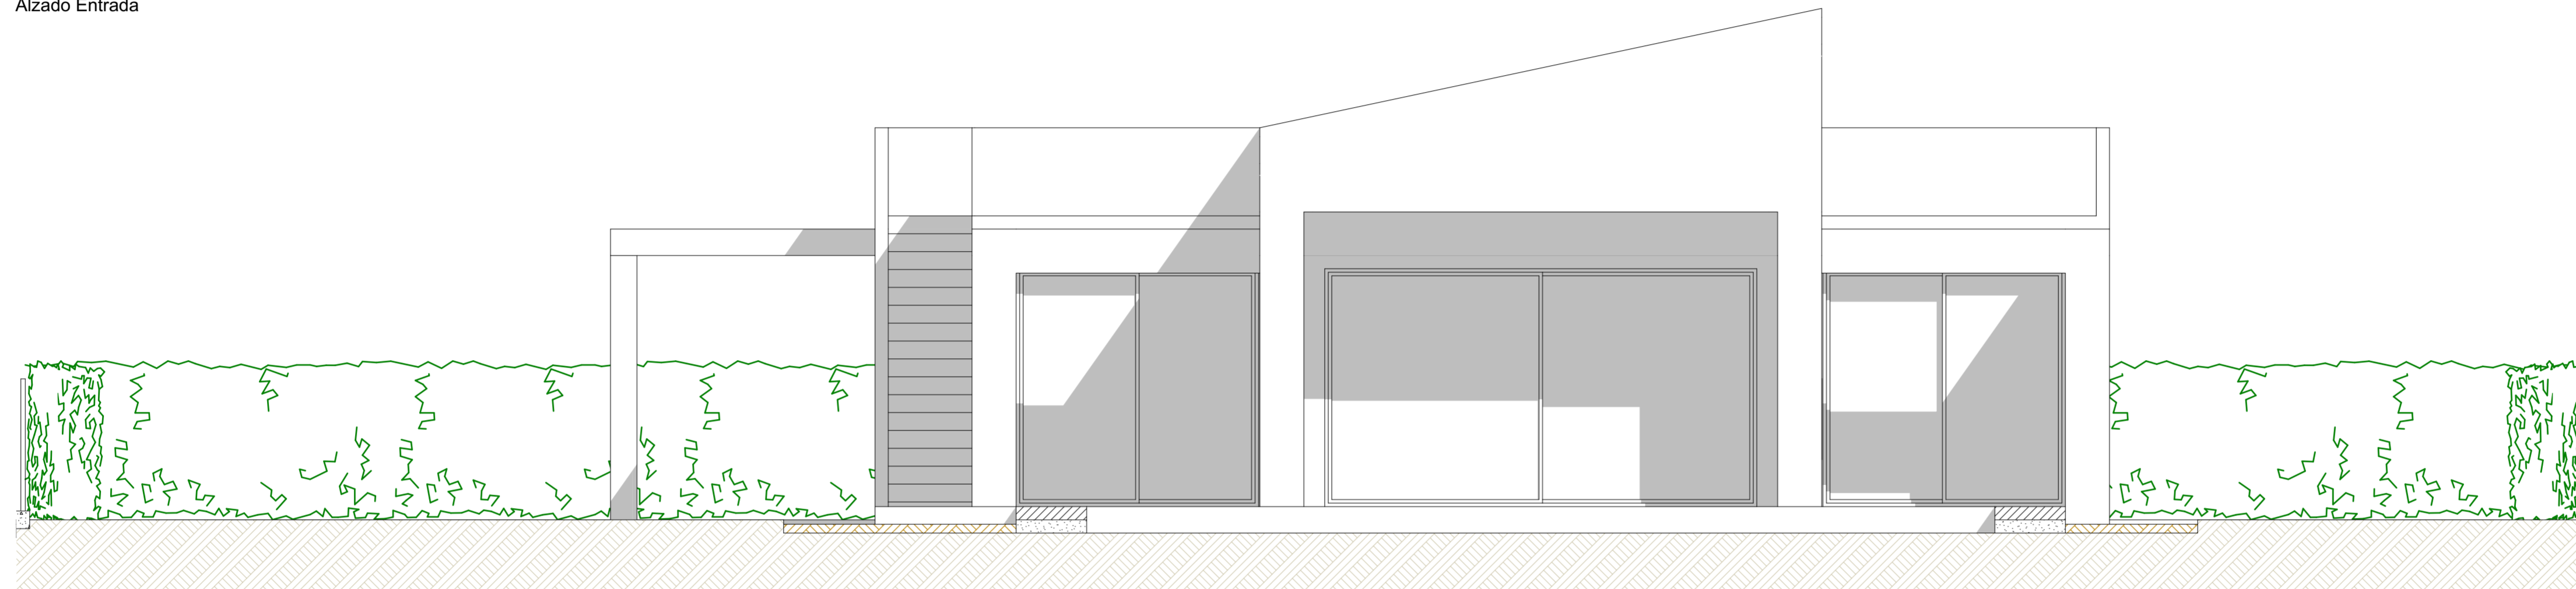

Alzado Posterior

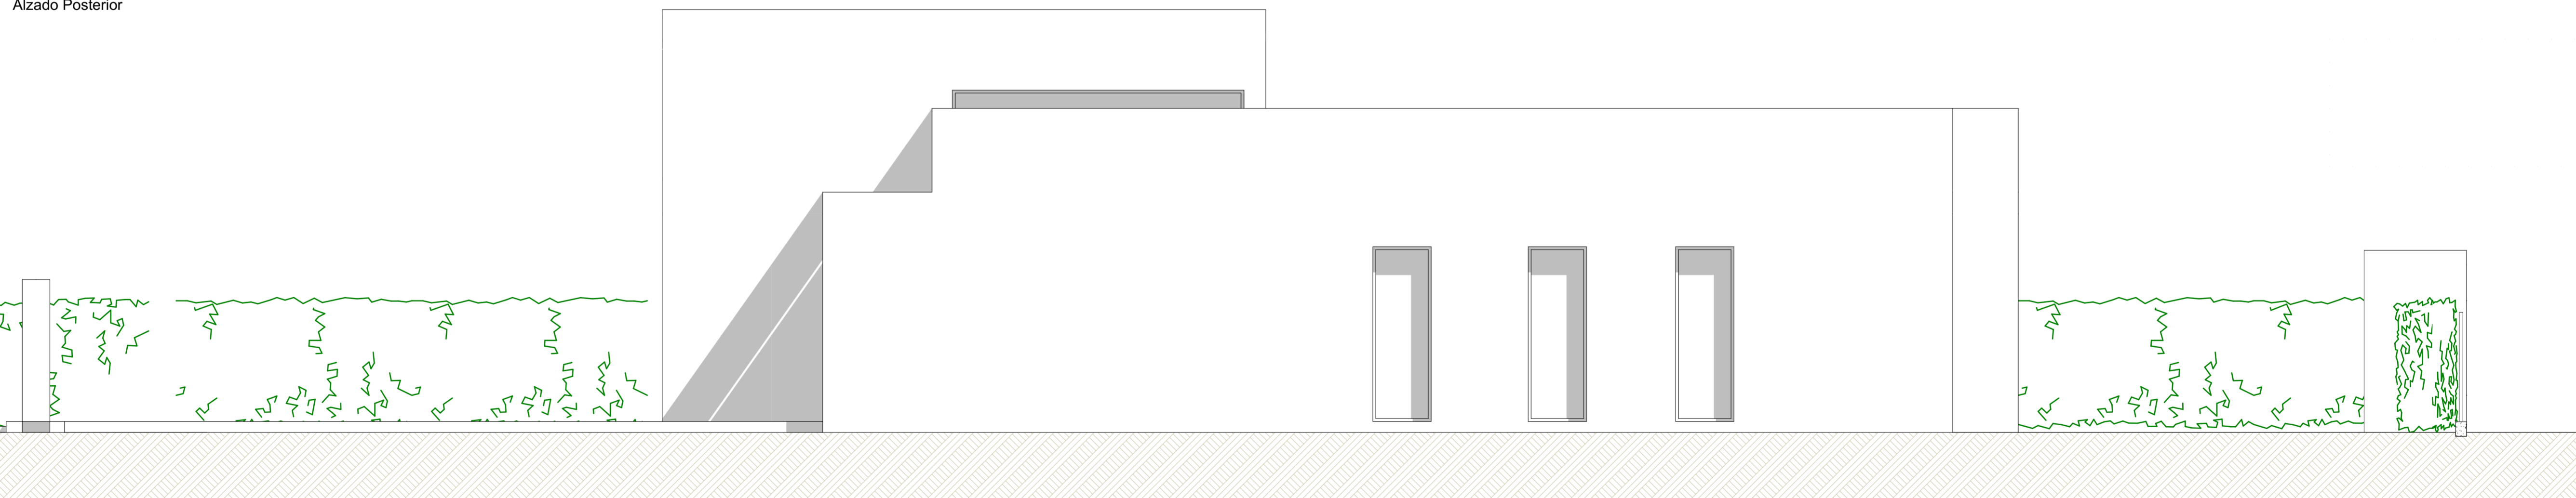

Alzado Izquierdo

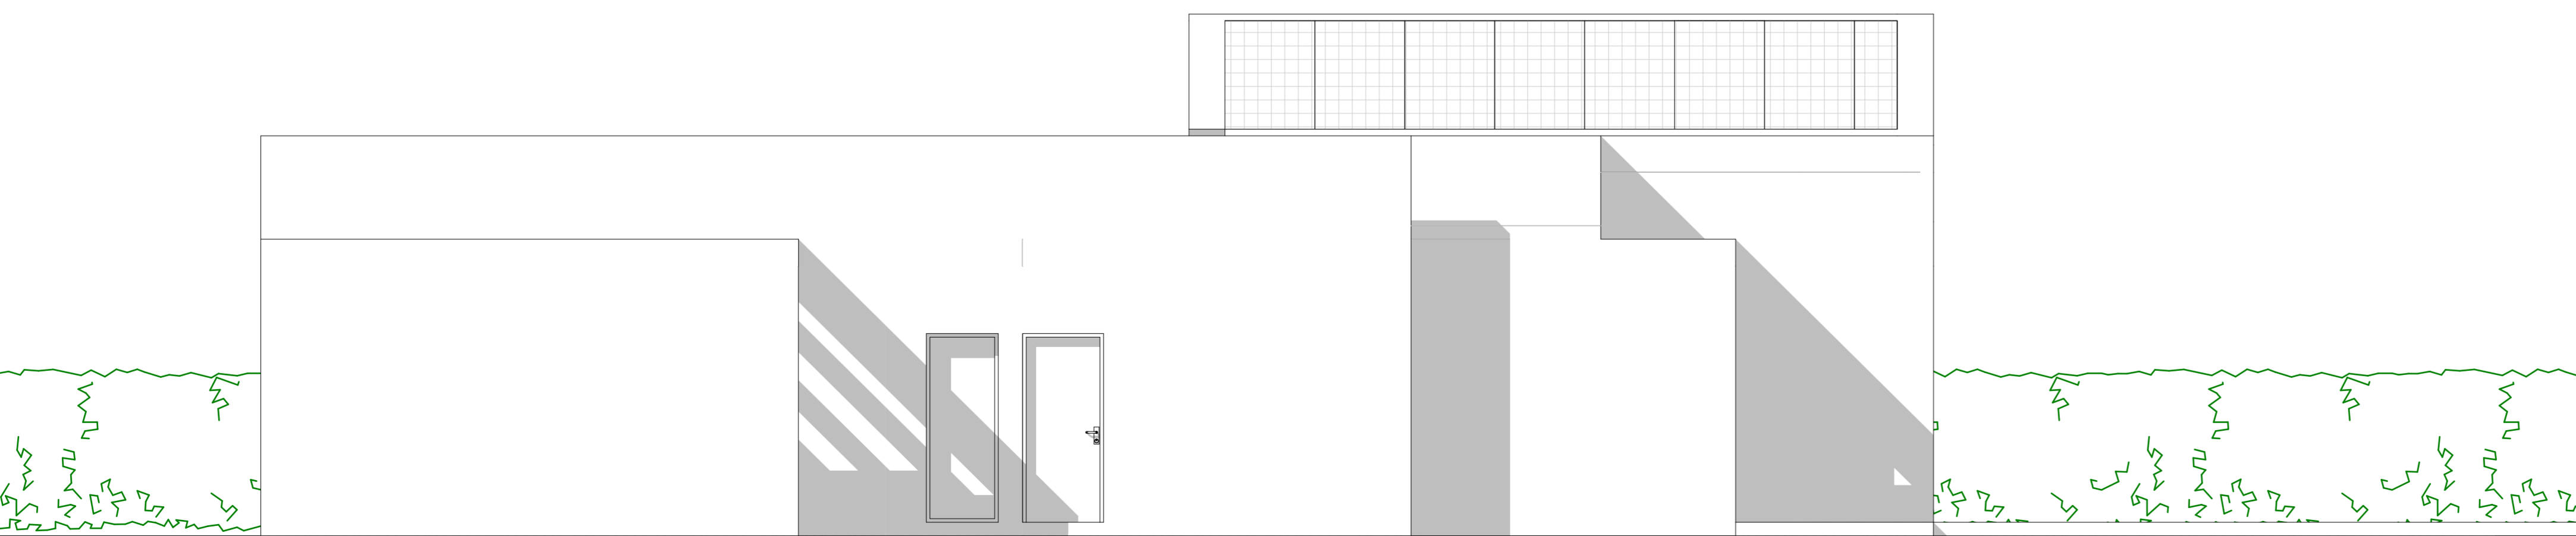

Alzado Derecho

| | | | | | | |
|---|------------------------|--|-----------------------|-----------------|--------------|-----------------|
| Juan Antonio Pacheco Moreno Arquitecto PACHECO & ASOCIADOS Arquitectos e Ingenieros <small>Avd. del Rocio nº 16, 5ª-A Ed. Mirano, 30001 Murcia Teléfono: +34 868 042 442</small> <small>arquitectosjam@gmail.com www.spanisharchitect.info</small> | | Proyecto Básico de: Vivienda unifamiliar aislada y Piscina Tipo Campo SITUACIÓN: Parcela RU-154. P. P. Mosa Trajectum. TA-383. Urb. Altaona Golf Resort. Murcia. PLANO: Alzados y Secciones R2 | | | | |
| PROPIETARIO: Cetiro ITO S.L.U. | PROYECTO Nº: 190708 | FECHA: Oct-19 | ESCALA: A1 1:50 | PLANO Nº: A1 | SUSTITUYE A: | SUSTITUIDO POR: |
| <small>El presente documento es copia de su original del que es autor el arquitecto D. Juan A. Pacheco Moreno. Su utilización total o parcial, así como cualquier reproducción o cesión a terceros, requiere la previa autorización expresa del autor quedando en todo caso prohibida cualquier modificación unilateral del mismo.</small> | | | | | | |