




INDUSTRIAS


# NOVACERAMIC

® Tabiques para el diseño arquitectónico y estructural

# Muro Confinado

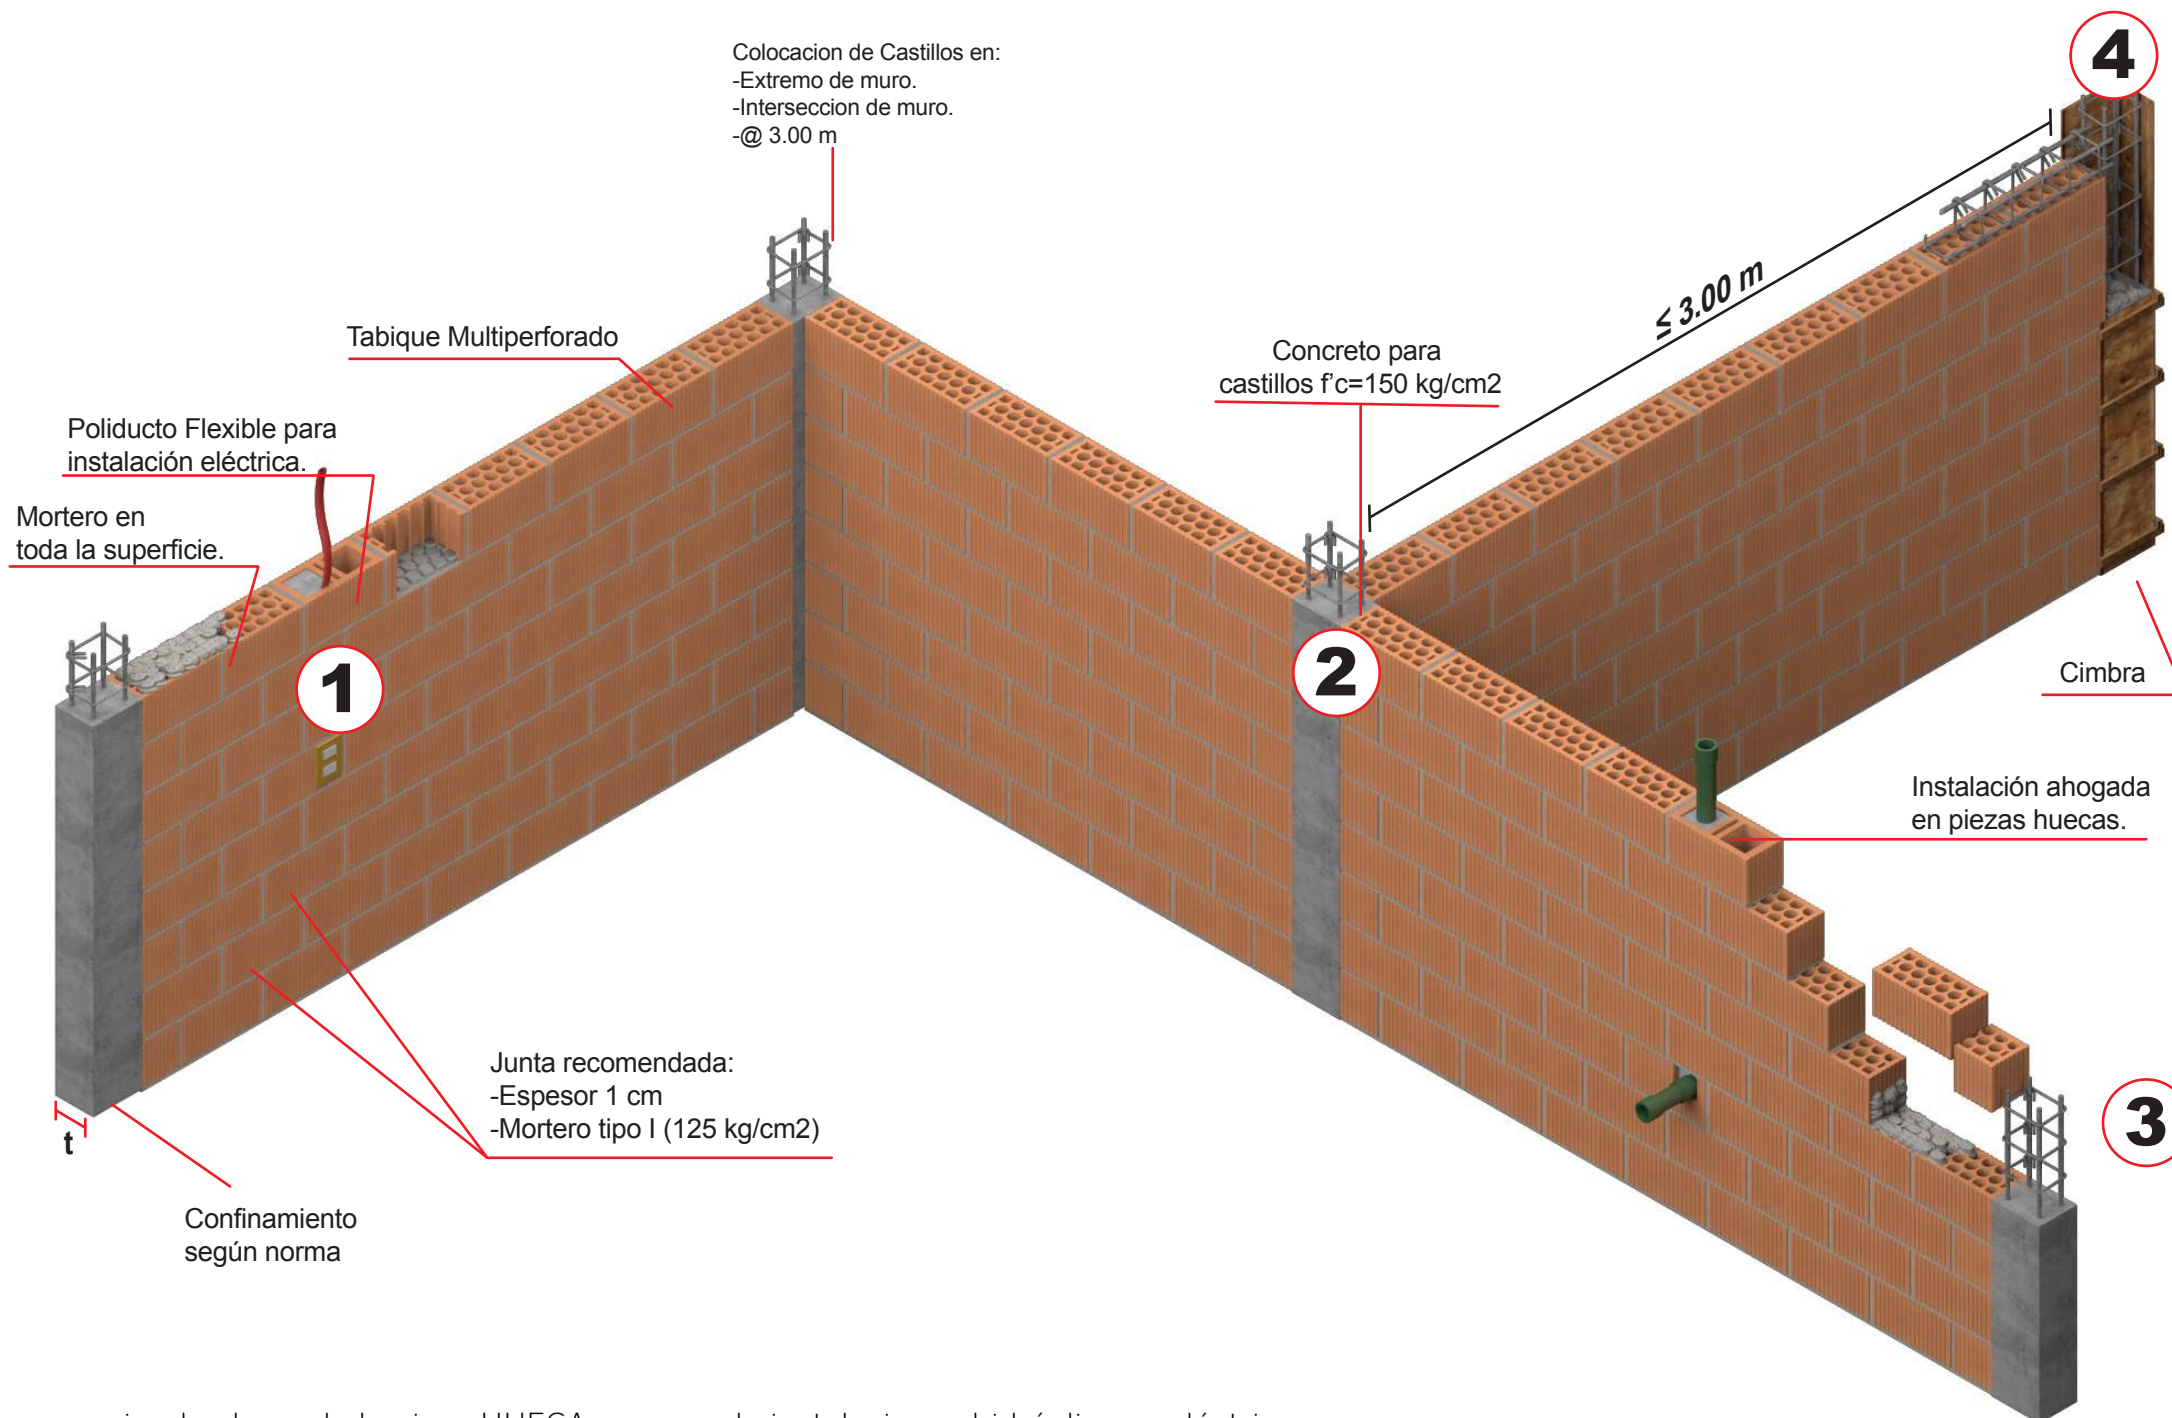

Muro de carga diseñado de acuerdo a las normas técnicas complementarias para diseño y construcción de estructuras de mampostería, del reglamento de construcciones del D.F. que se construye con la aplicación de ladrillos MULTIPERFORADOS en cualquiera de sus presentaciones; natural, decorativo y repello. El ladrillo MULTIPERFORADO es la pieza clave del sistema, ya que genera la resistencia necesaria mediante la penetración de mortero en su red de celdas, formando "LLAVES DE CORTANTE" que dan al muro mayor capacidad de carga axial y diagonal.

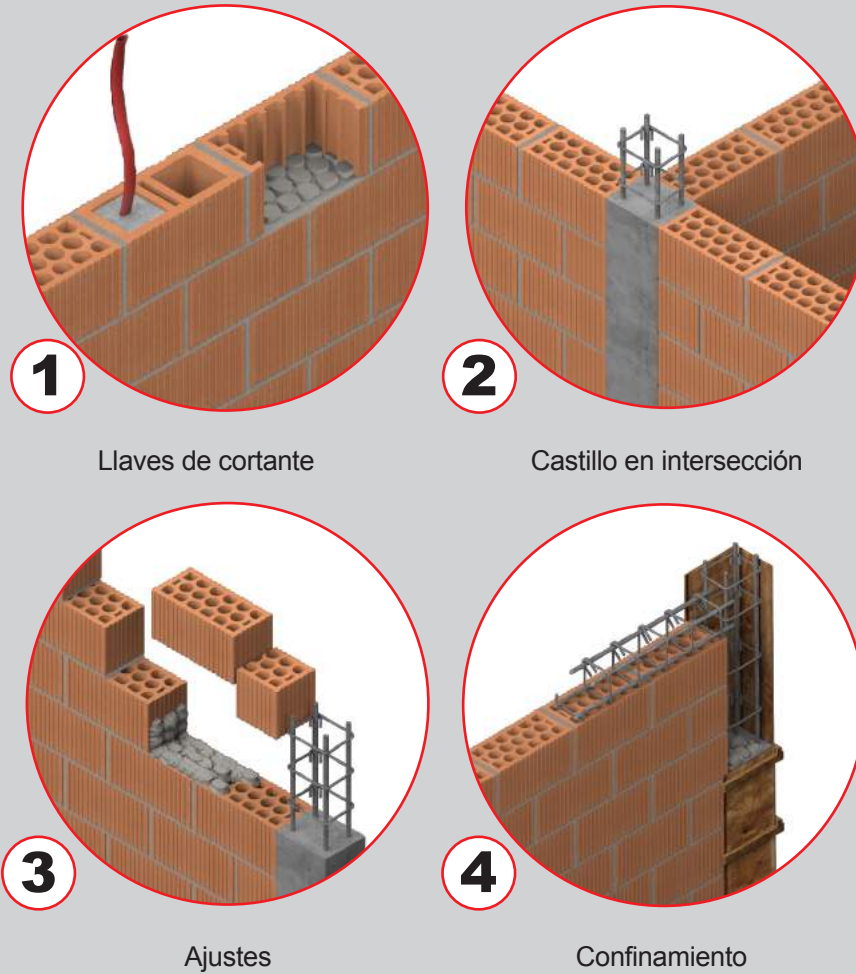

Se recomienda el uso de la pieza HUECA en zona de instalaciones hidráulicas y eléctricas.