




ELEVATION
SCALE: 1"=1'-0"

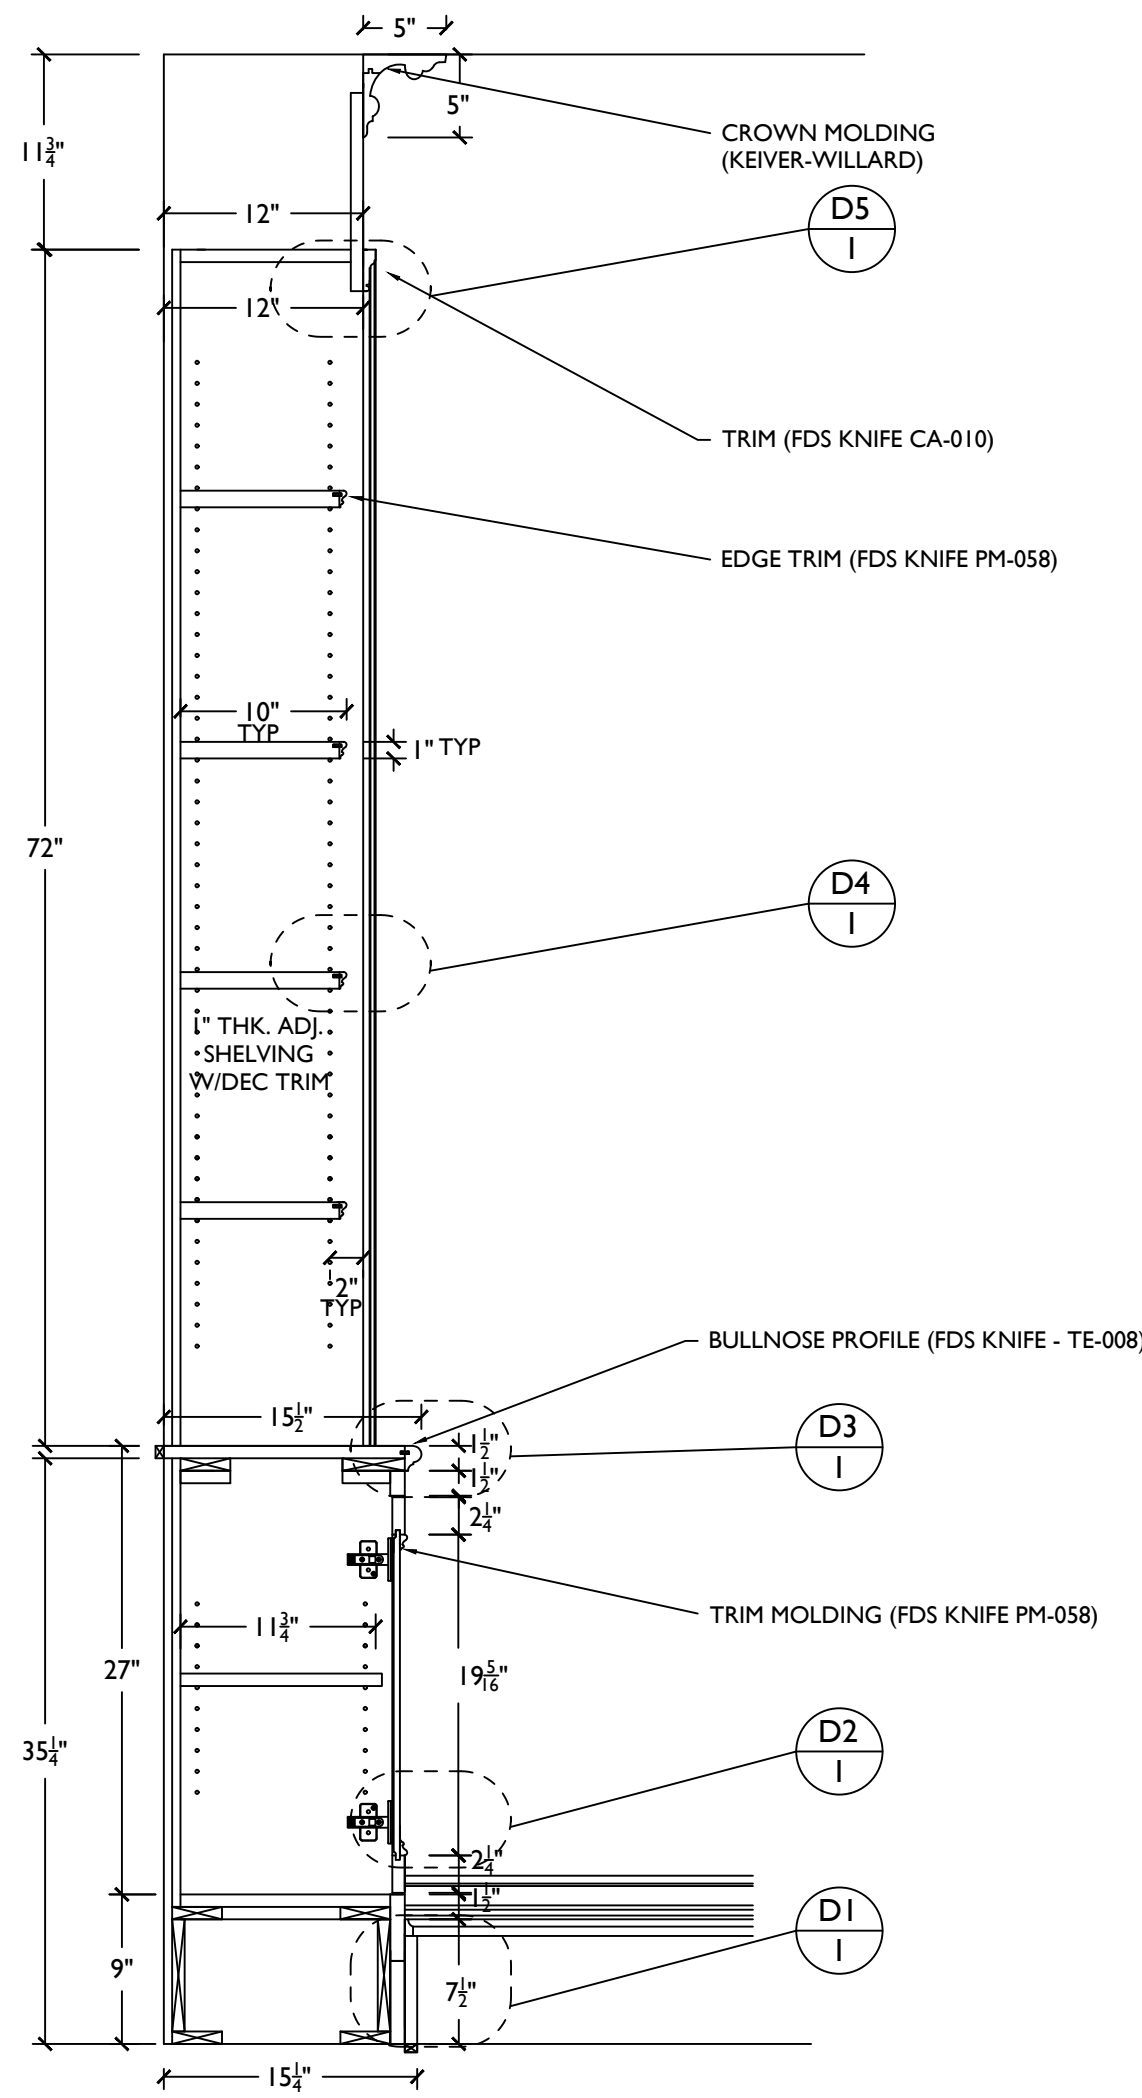


SECTION
SCALE: 1"=1'-0"

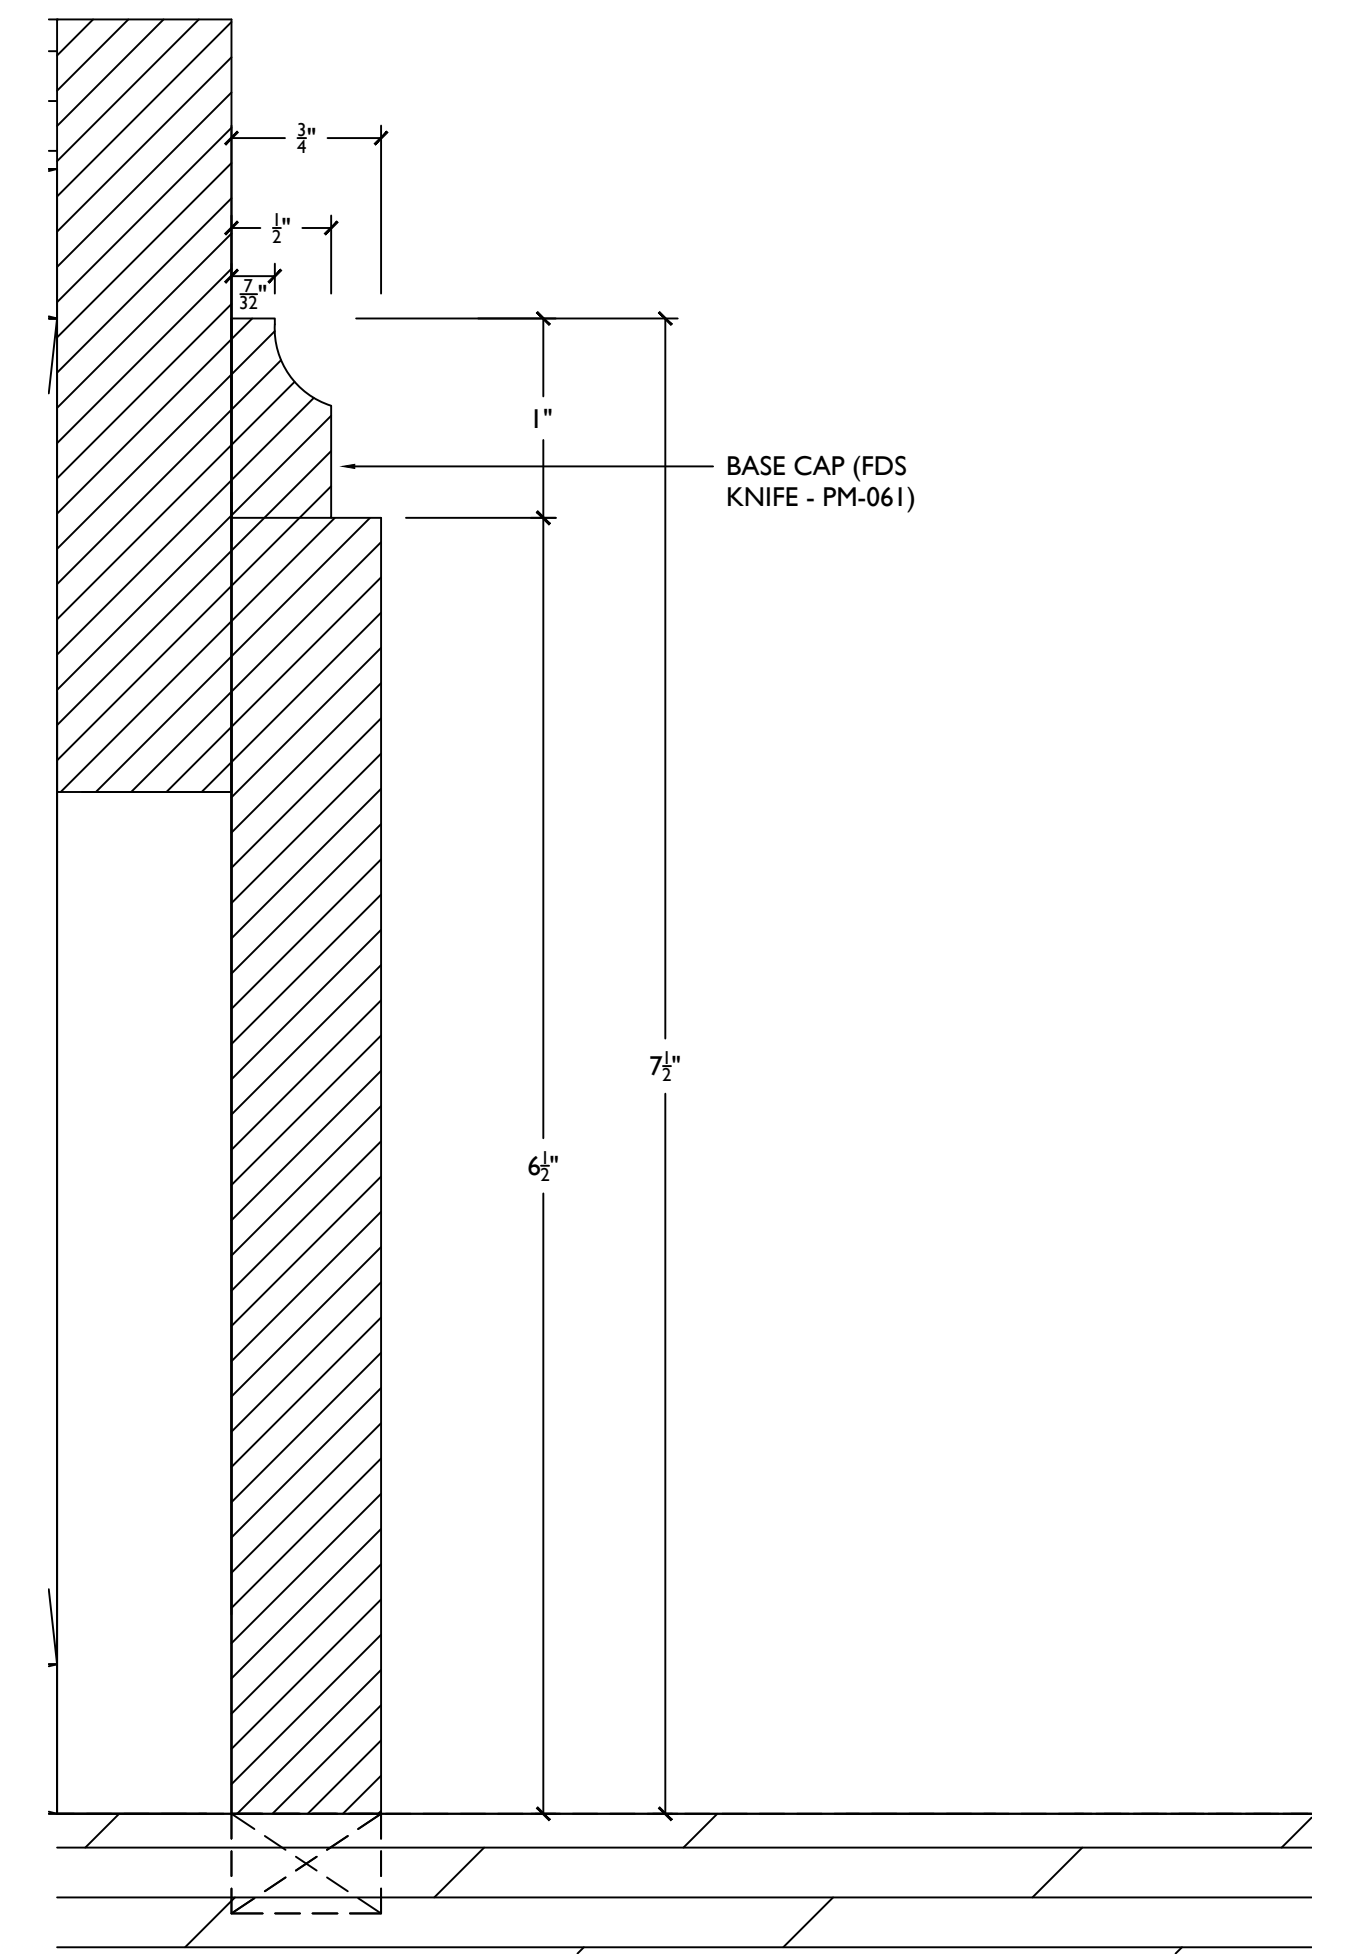


D1 WOOD BASE DETAIL
SCALE: FULL SIZE

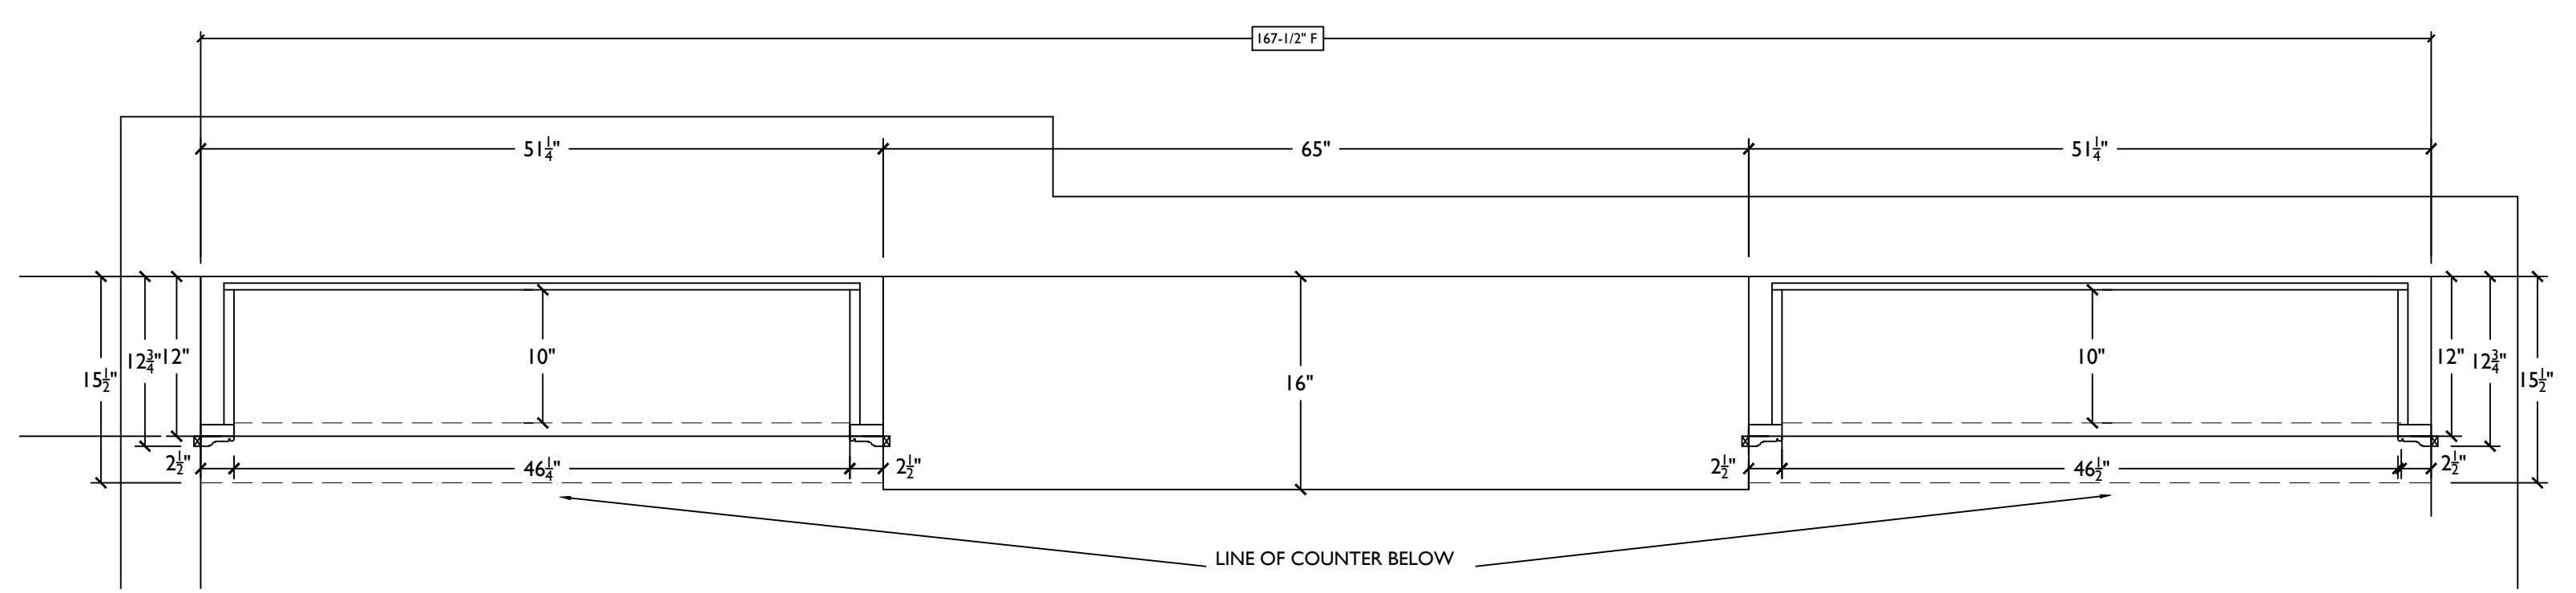


SECTION
SCALE: 1"=1'-0"

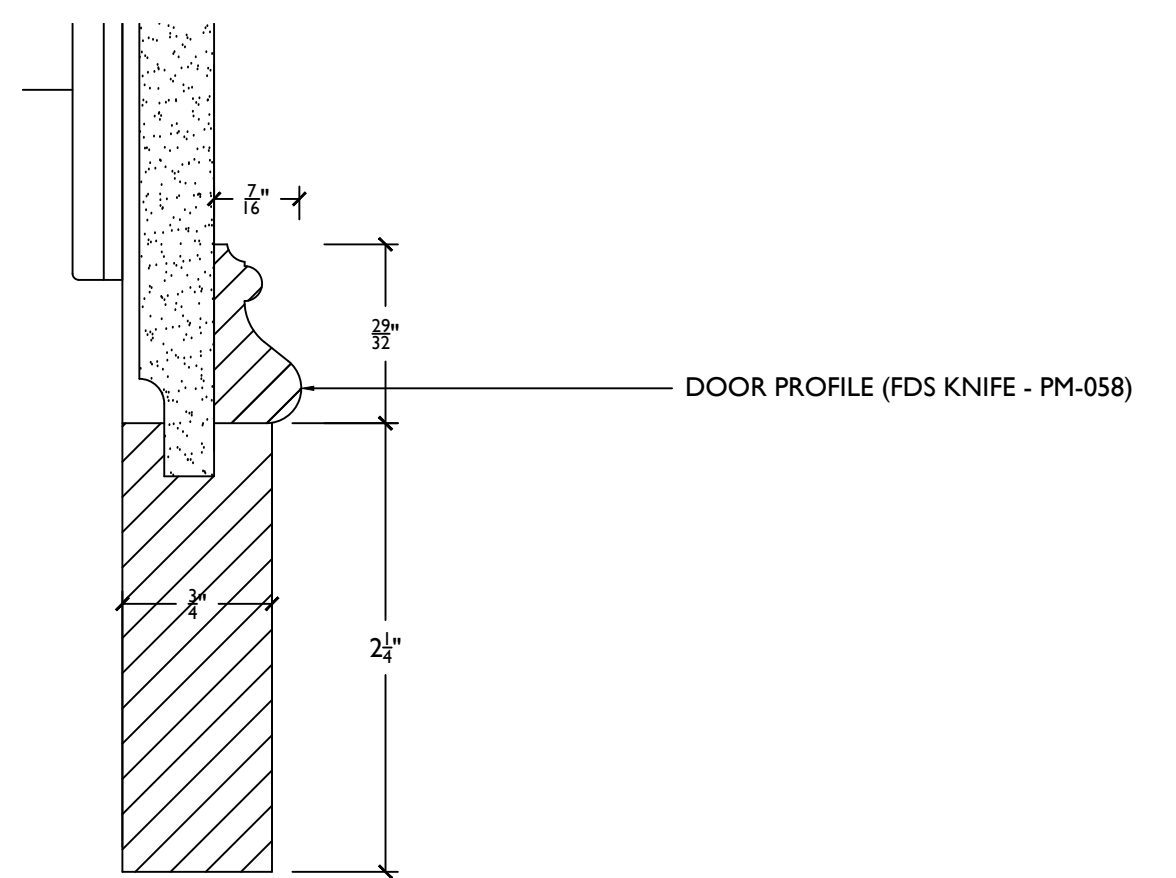


D2 DOOR PROFILE DETAIL
SCALE: FULL SIZE

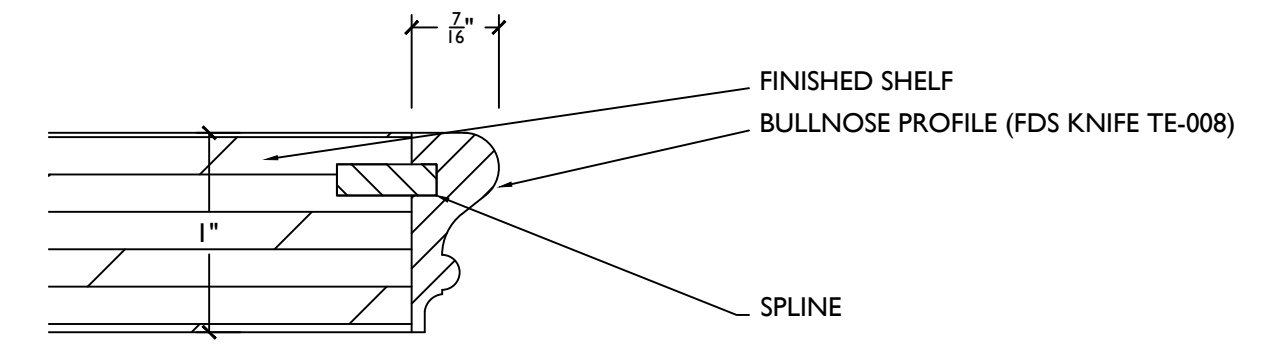


D4 SHELF DETAIL
SCALE: FULL SIZE

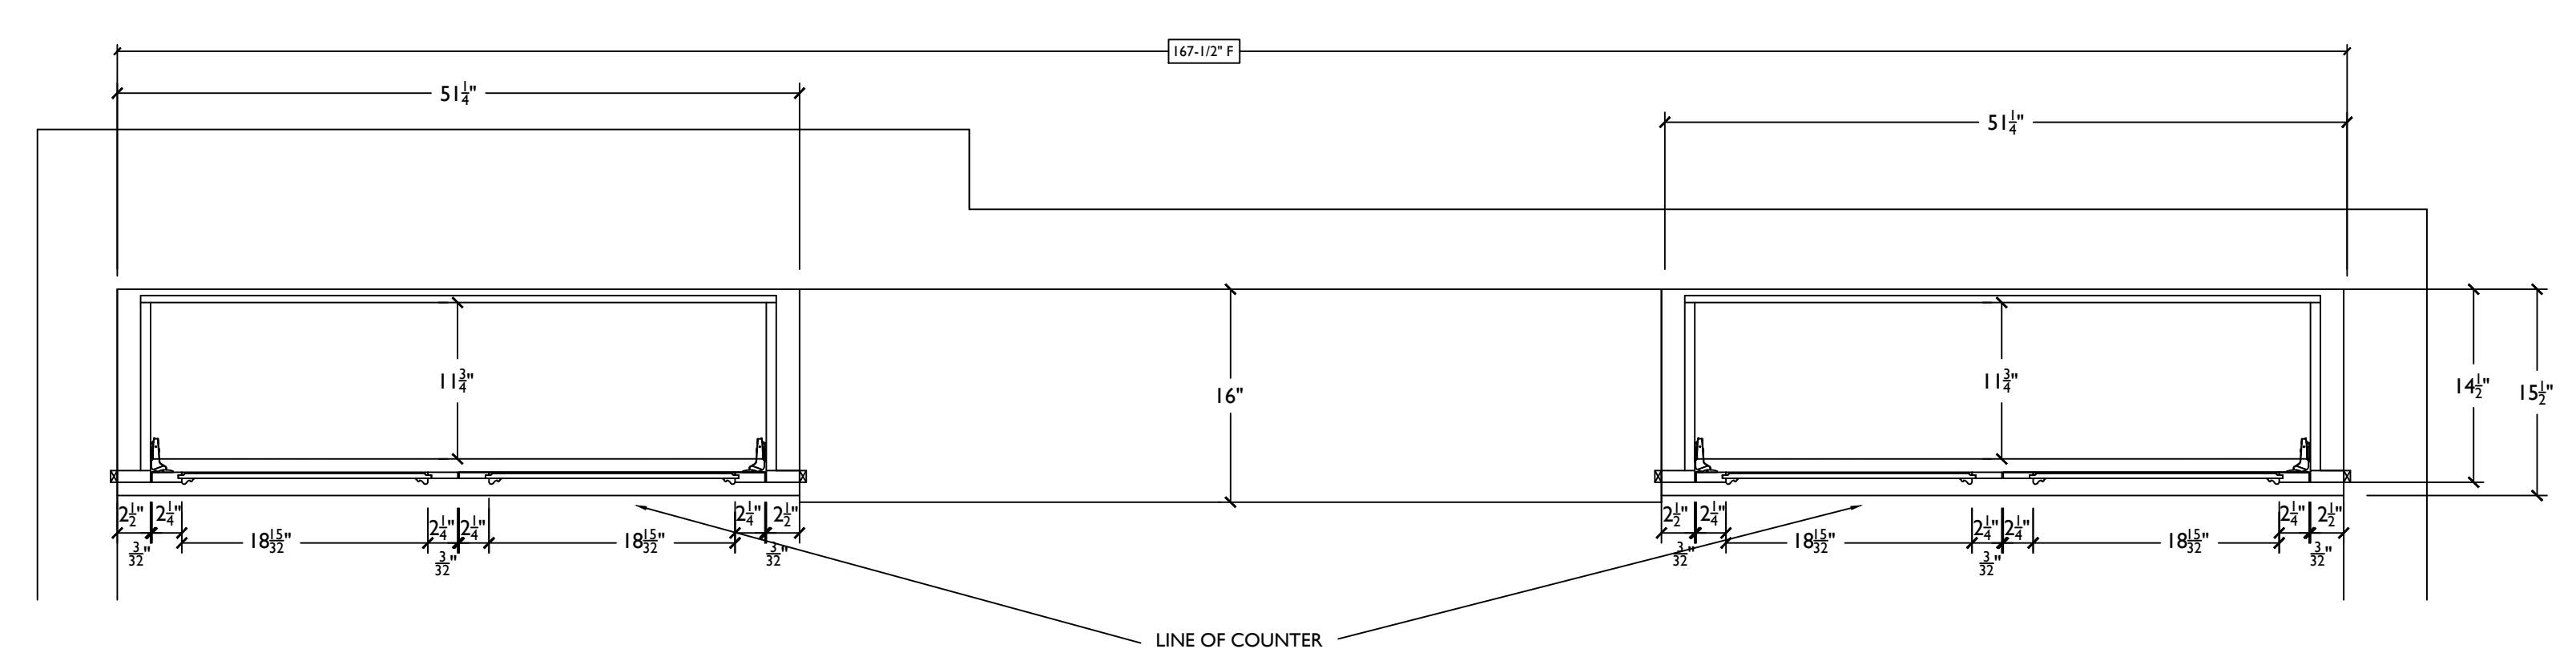


SECTION
SCALE: 1"=1'-0"

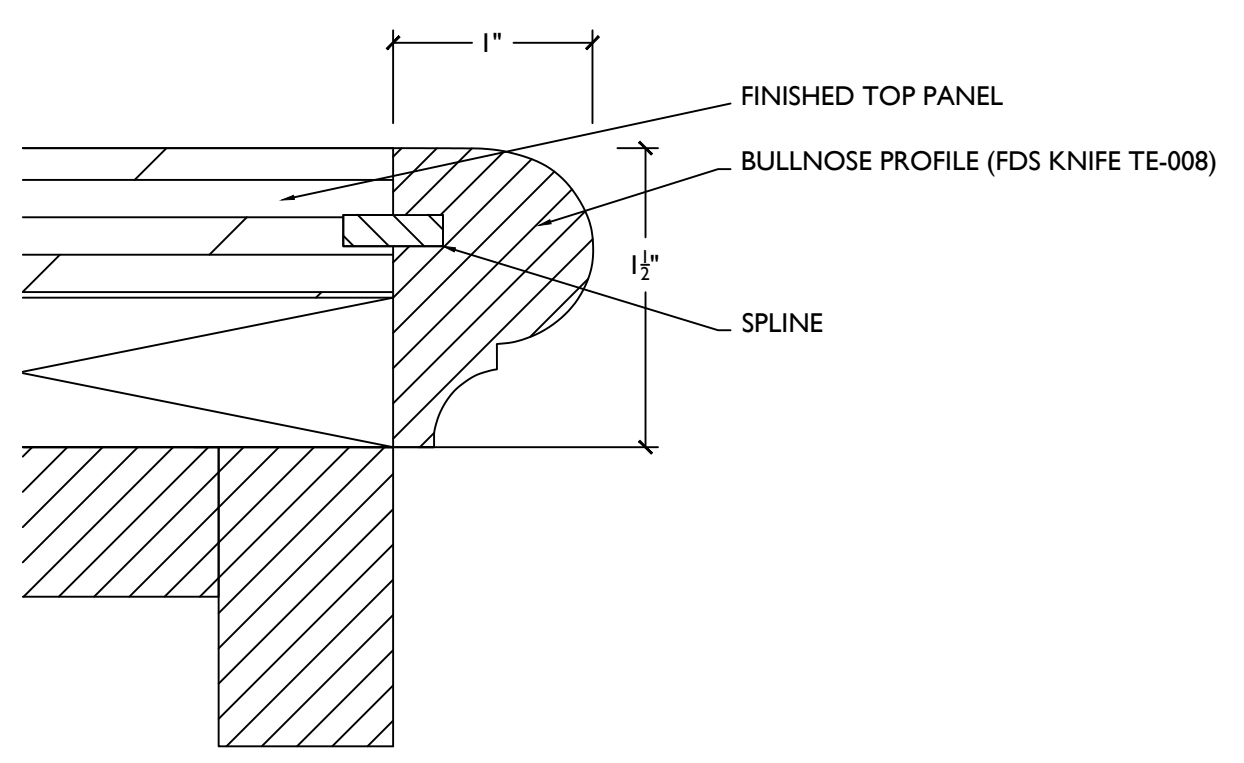

D3 COUNTER DETAIL
SCALE: FULL SIZE

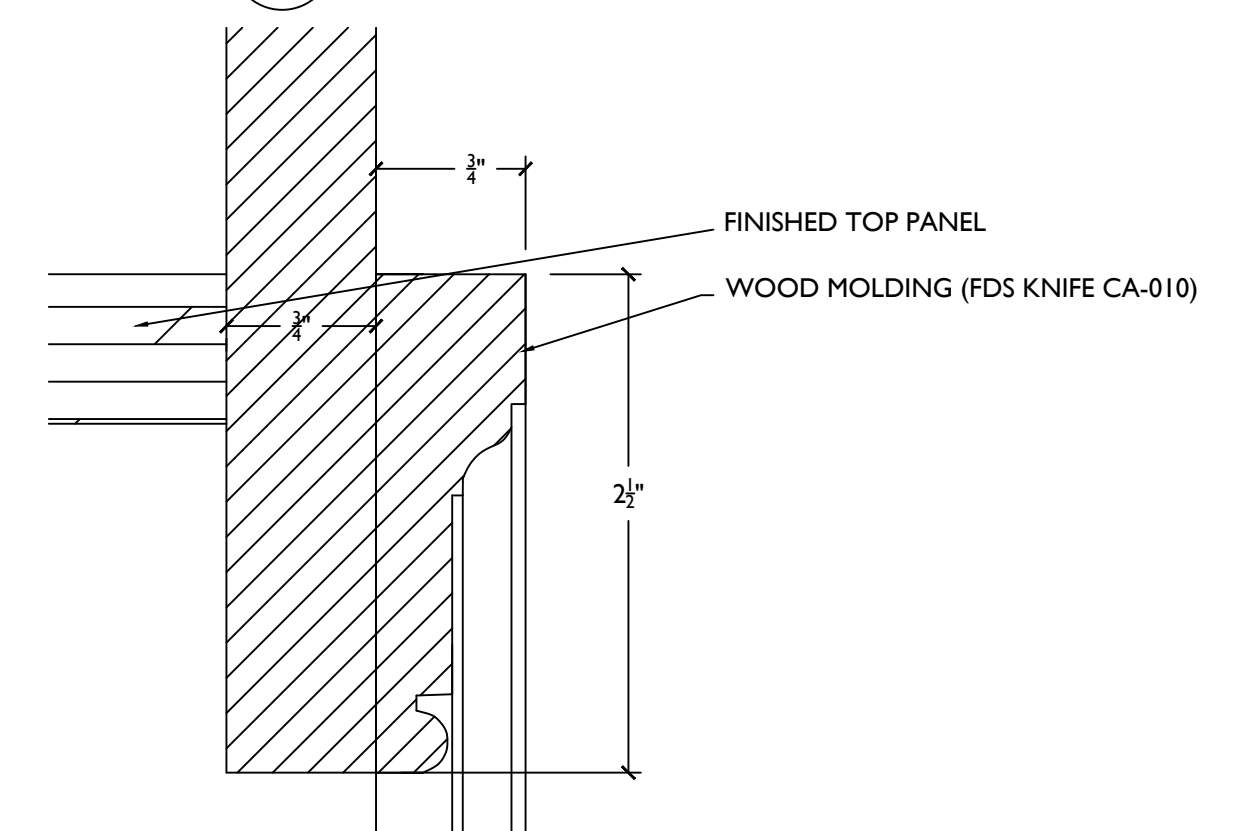


D5 WOOD MOLDING DETAIL
SCALE: FULL SIZE

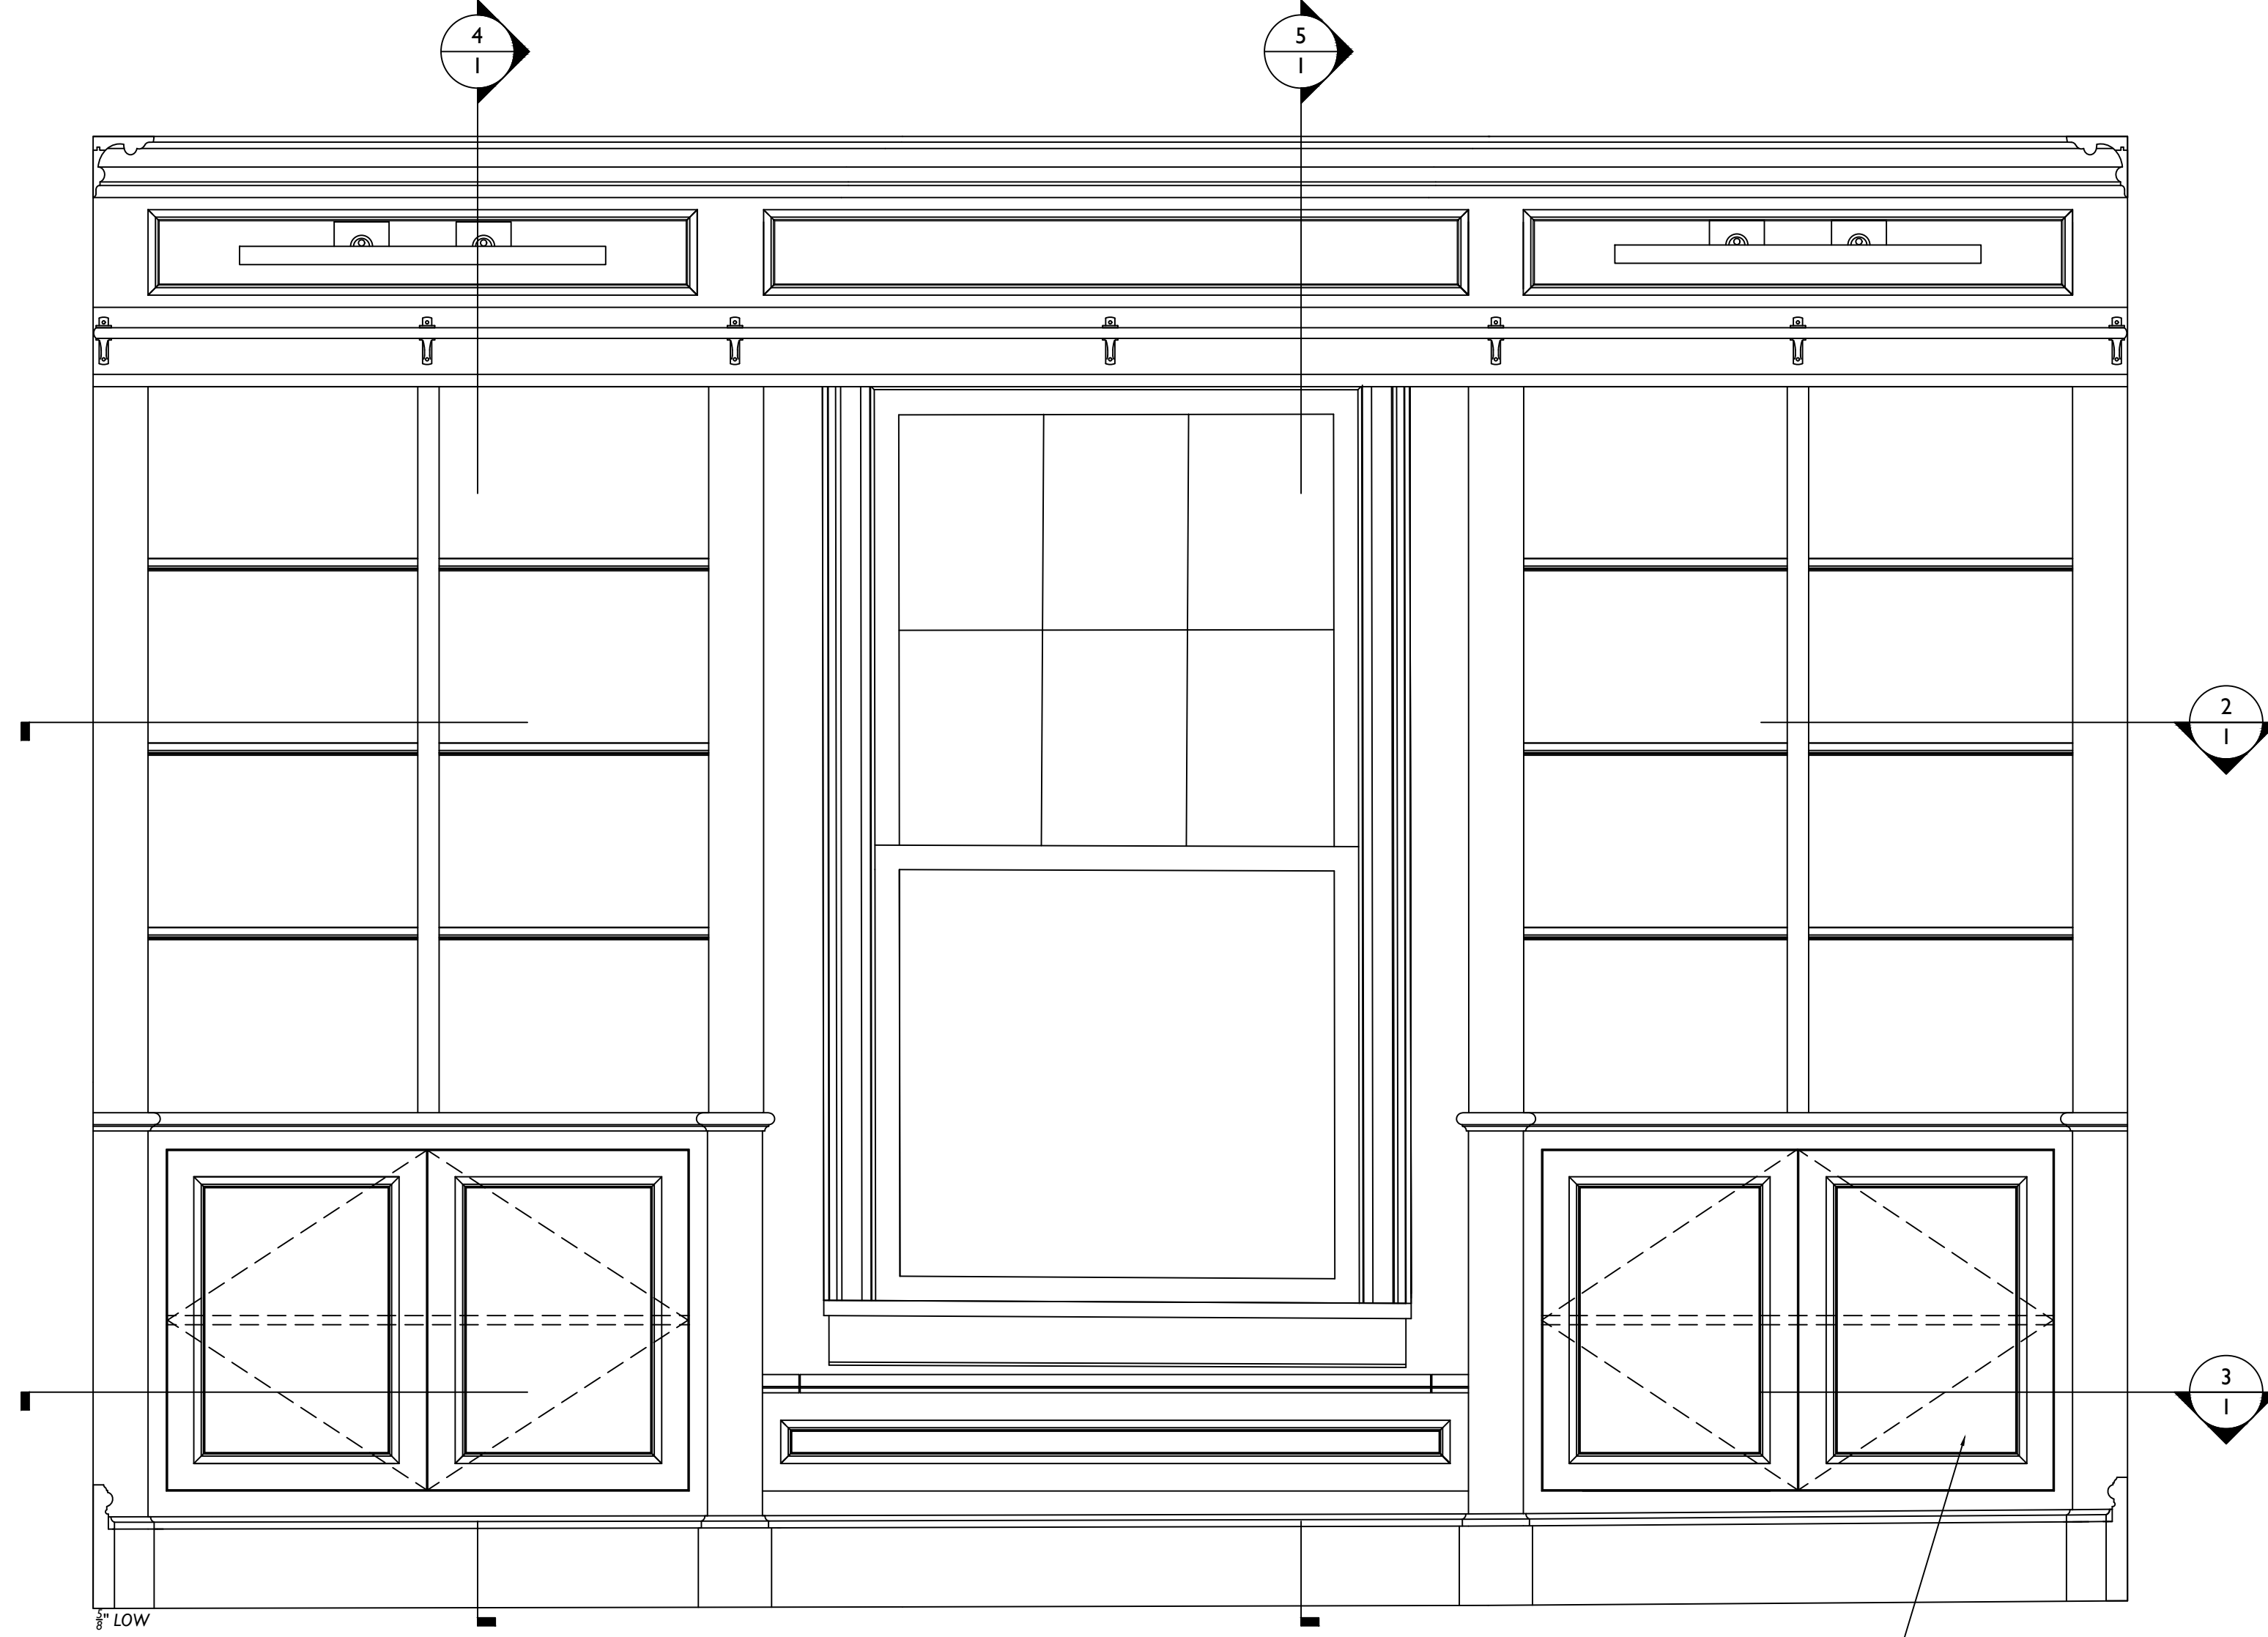

1 ELEVATION
SCALE: 1"=1'-0"


FINISHES:
EXTERIOR: SHOP PAINT - INTERIOR: NATURAL MAPLE - CLEAR FINISH.

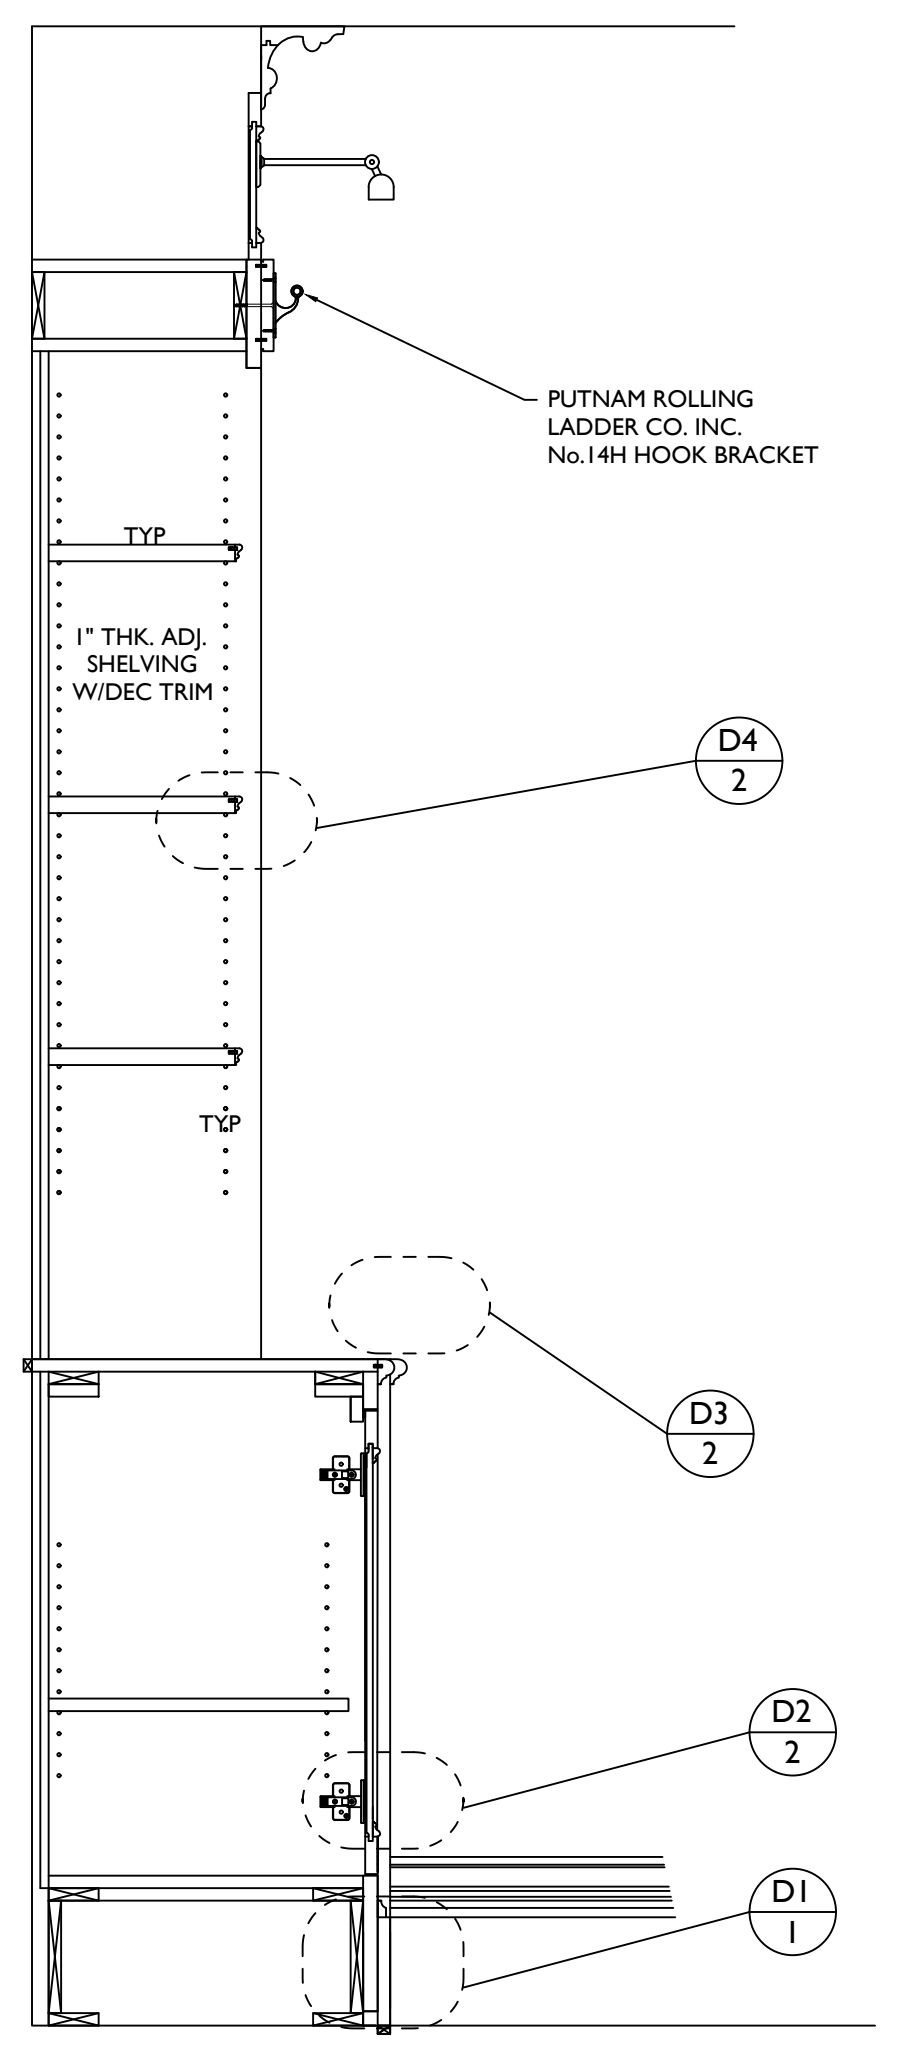


4 SECTION
SCALE: 1"=1'-0"




5 SECTION
SCALE: 1"=1'-0"

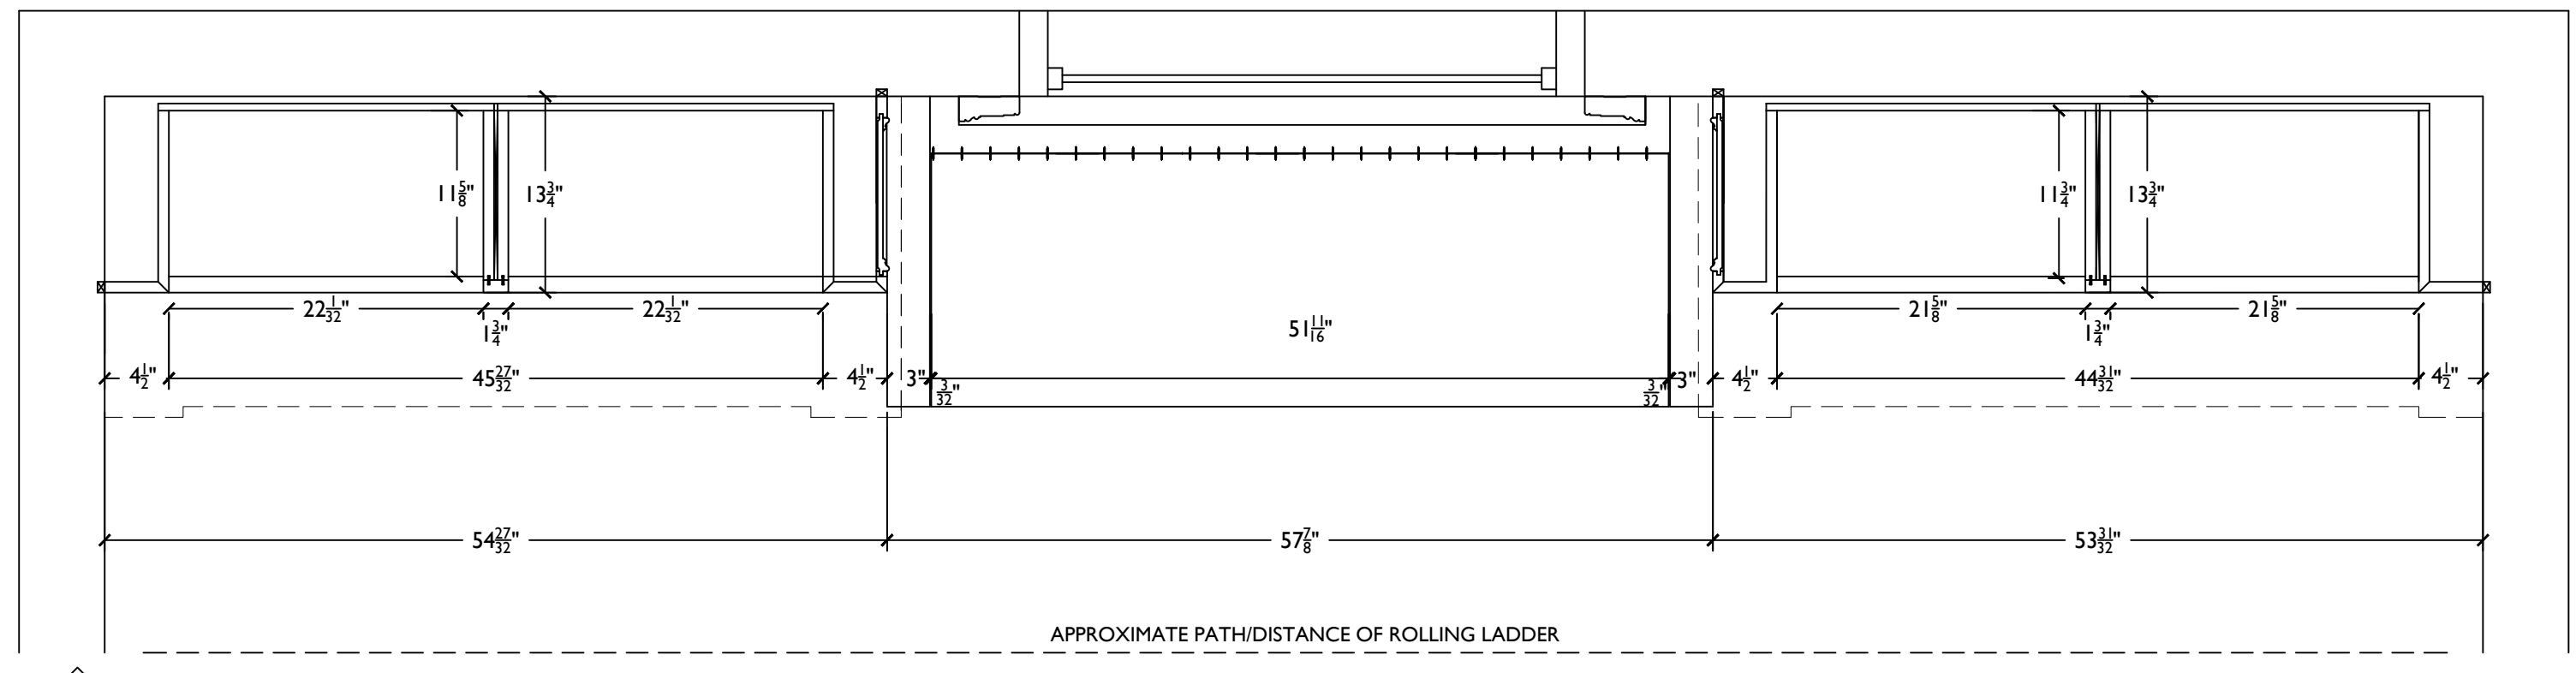


2 SECTION
SCALE: 1"=1'-0"

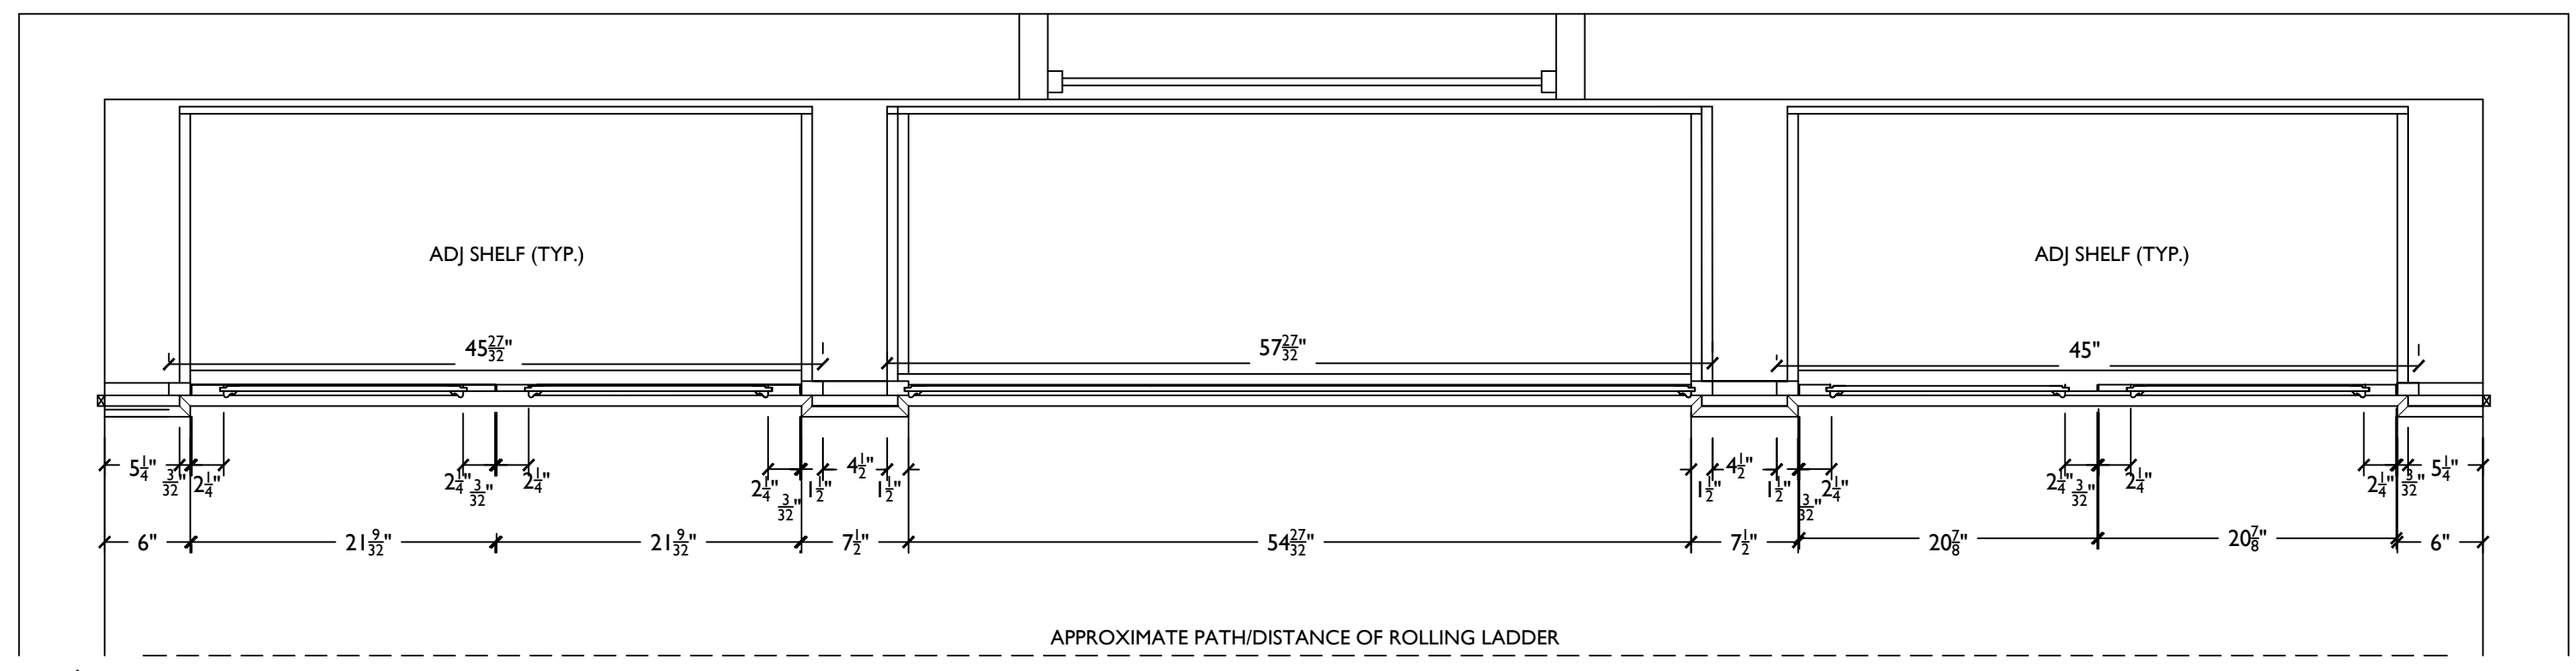


3 SECTION
SCALE: 1"=1'-0"

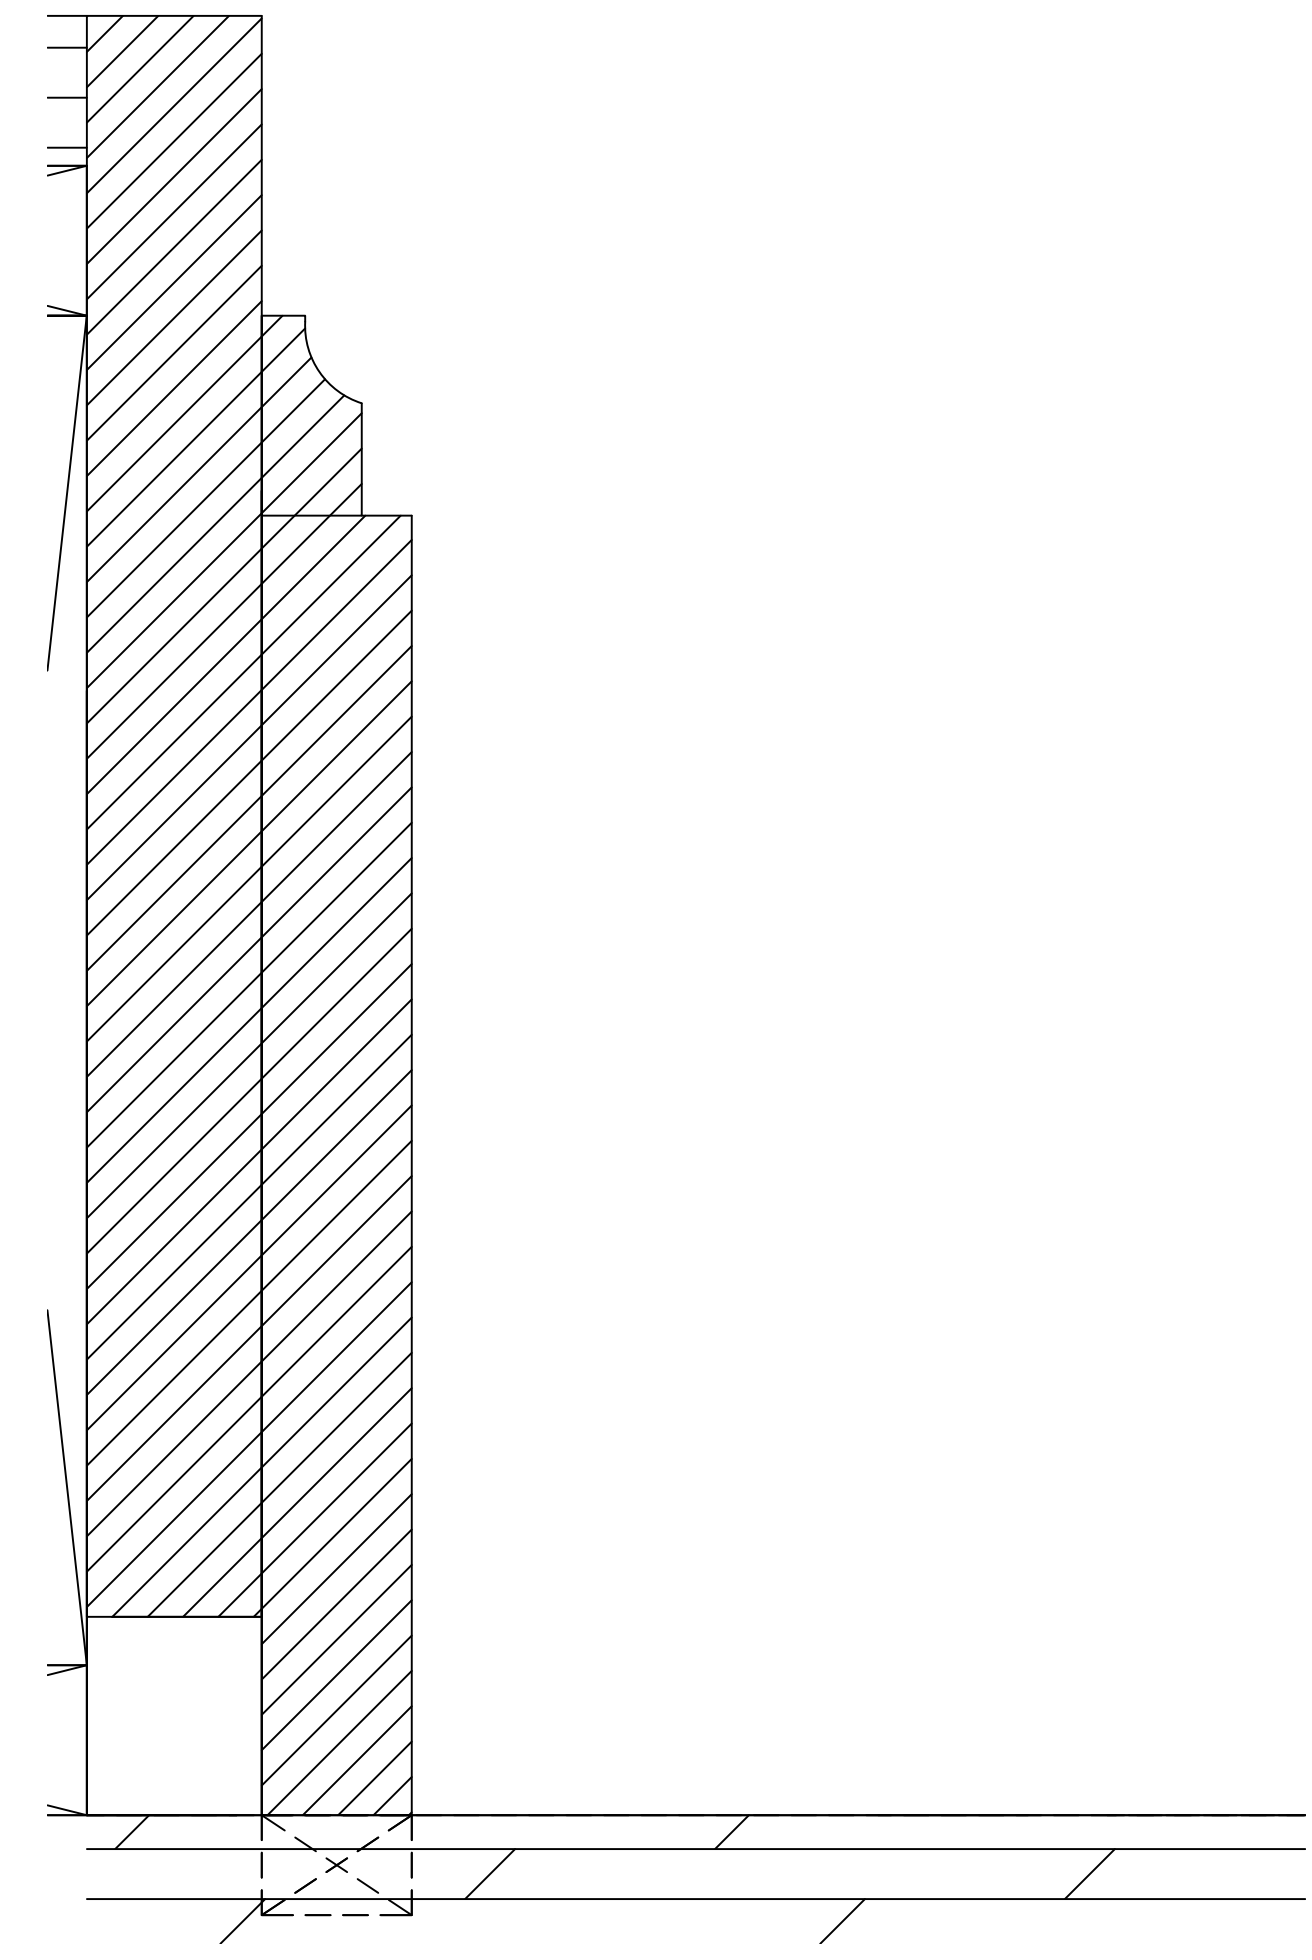


D1 WOOD BASE DETAIL
SCALE: FULL SIZE

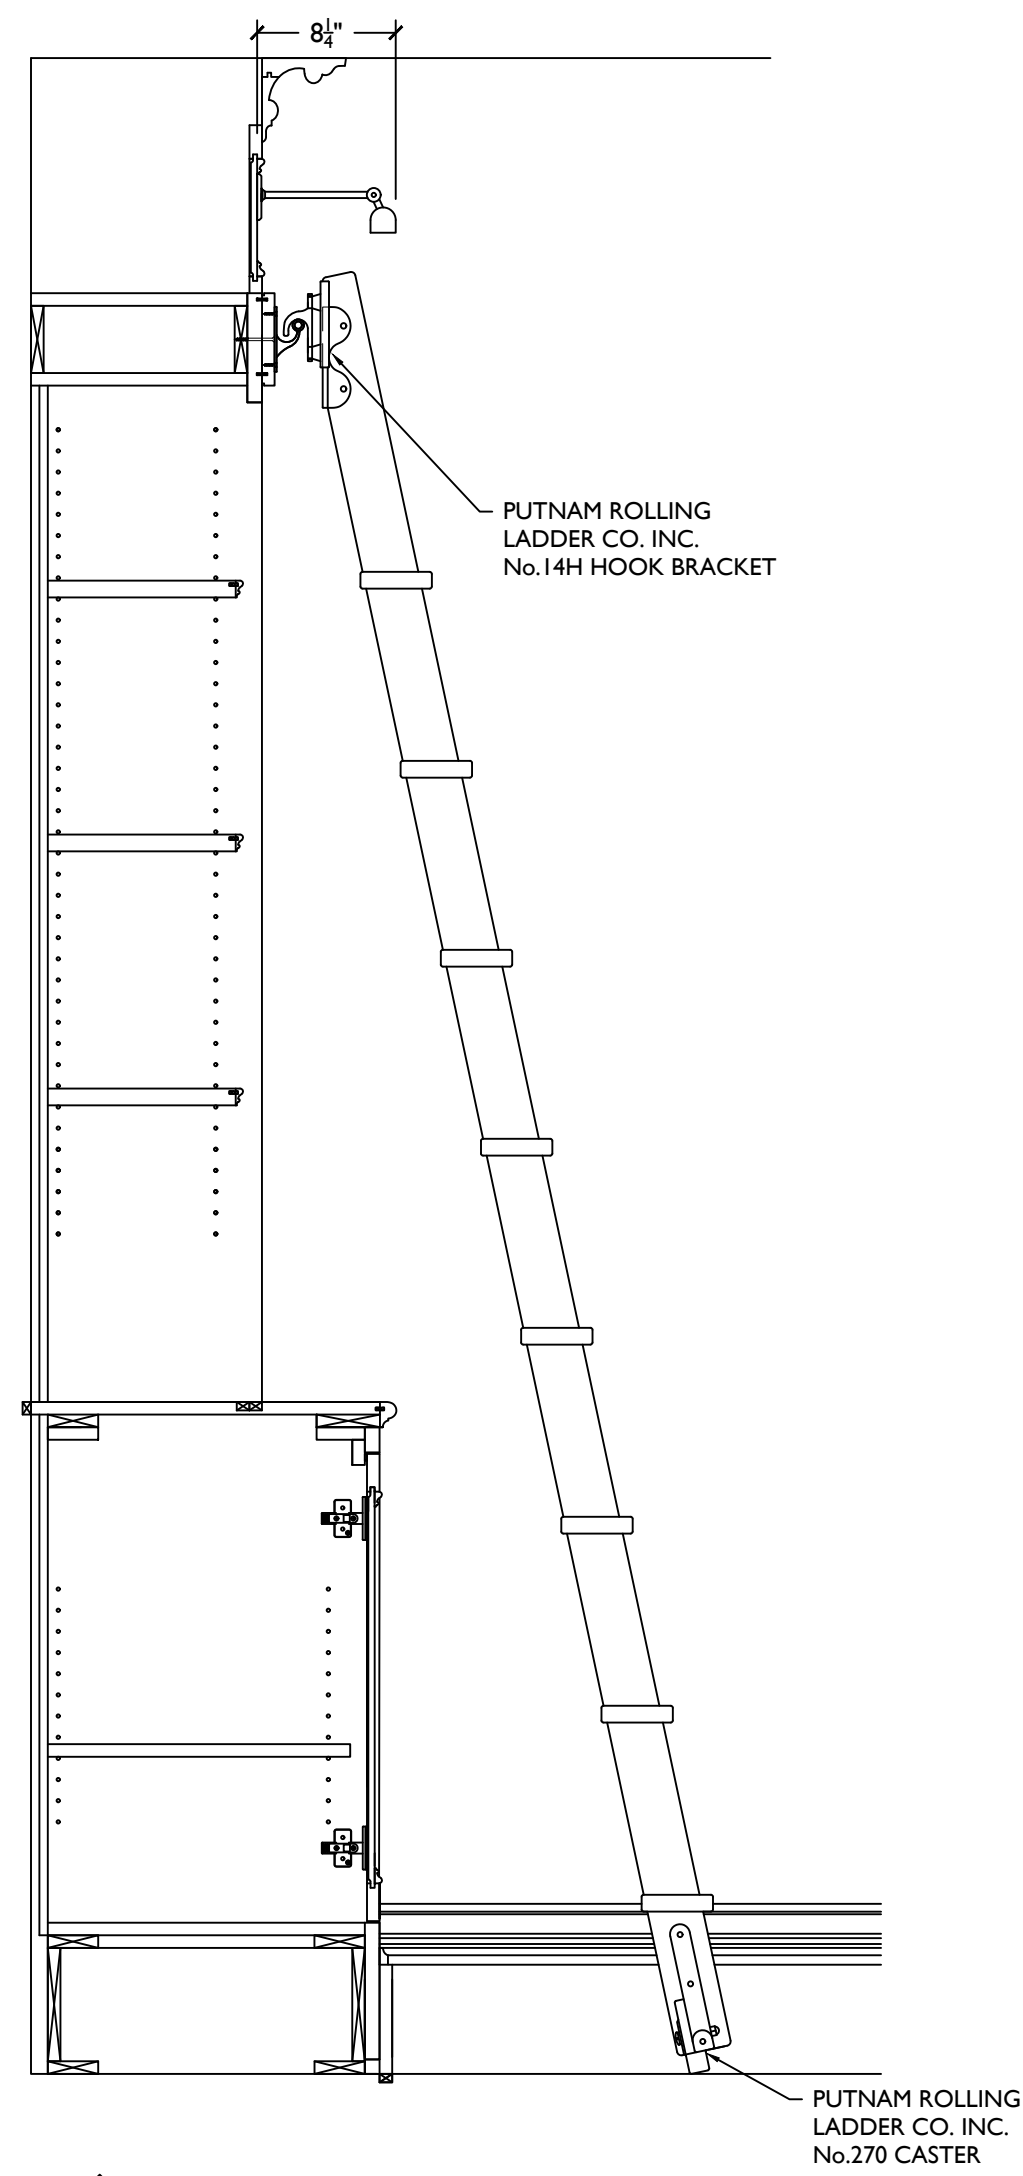


1
2 SECTION - ROLLING LADDER
SCALE: 1"=1'-0"

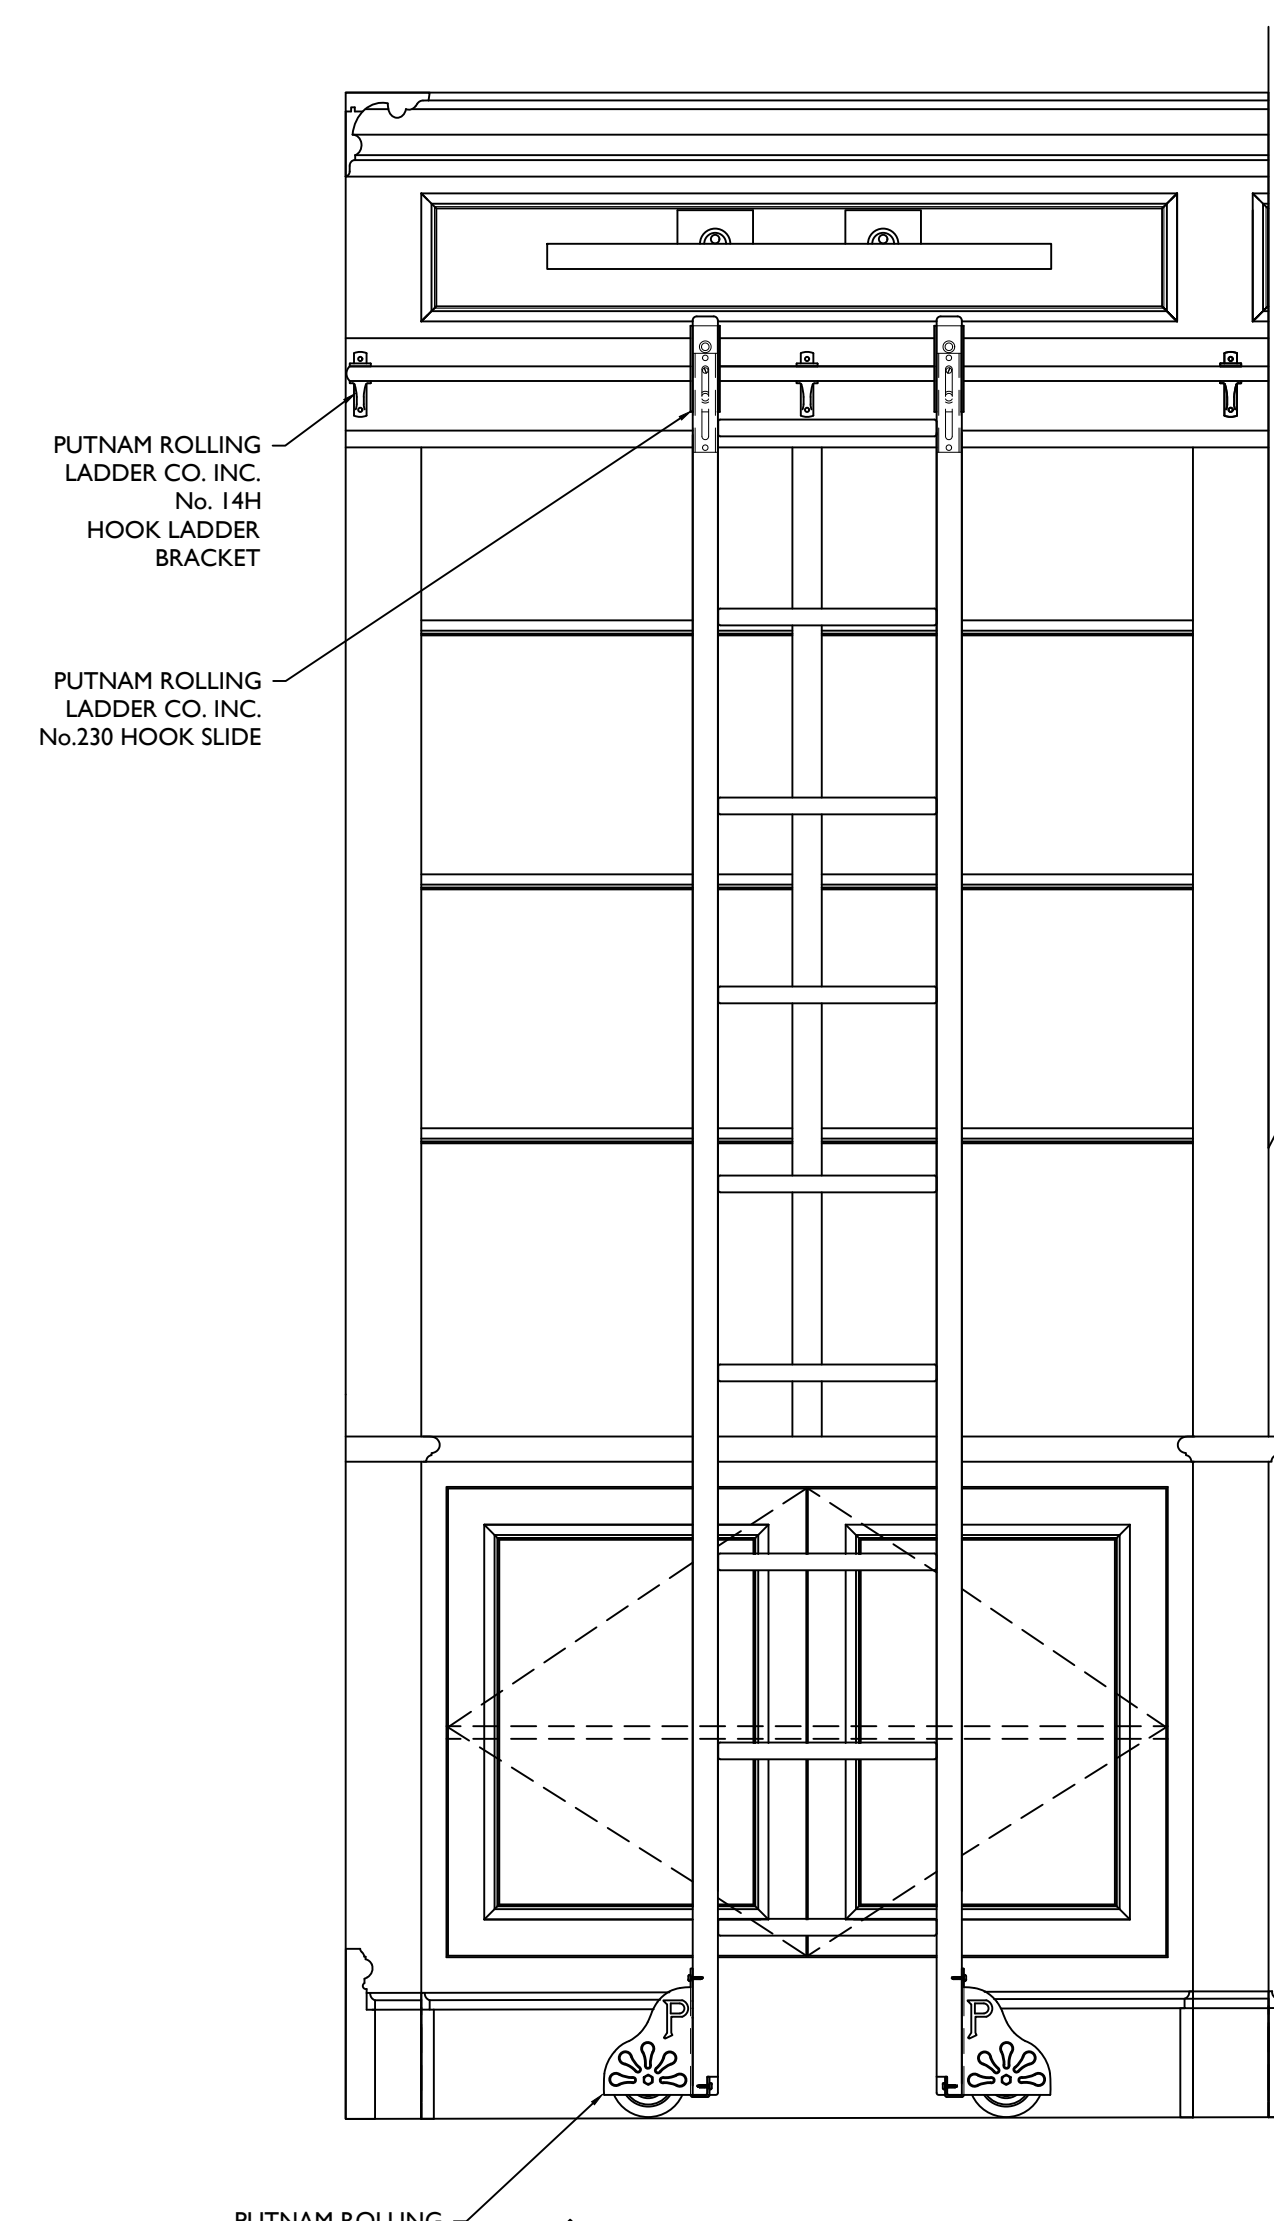


2
2 ELEVATION - ROLLING LADDER
SCALE: 1"=1'-0"

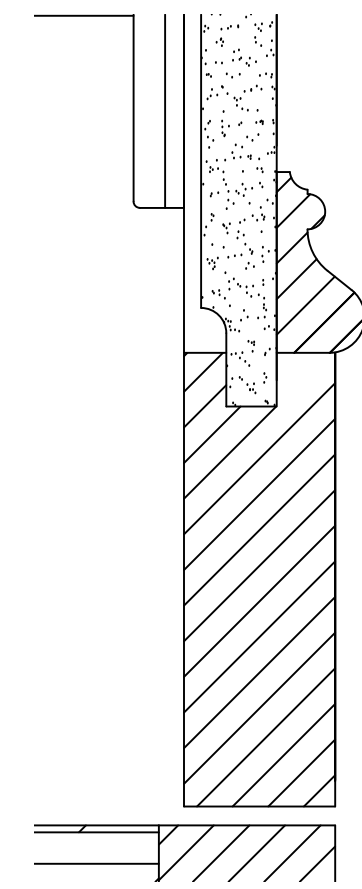

D2
2 DOOR PROFILE DETAIL
SCALE: FULL SIZE

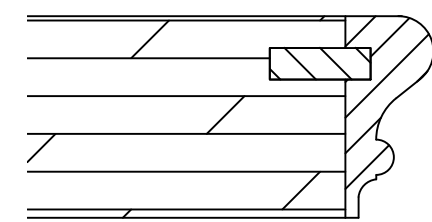

D4
2 SHELF DETAIL
SCALE: FULL SIZE

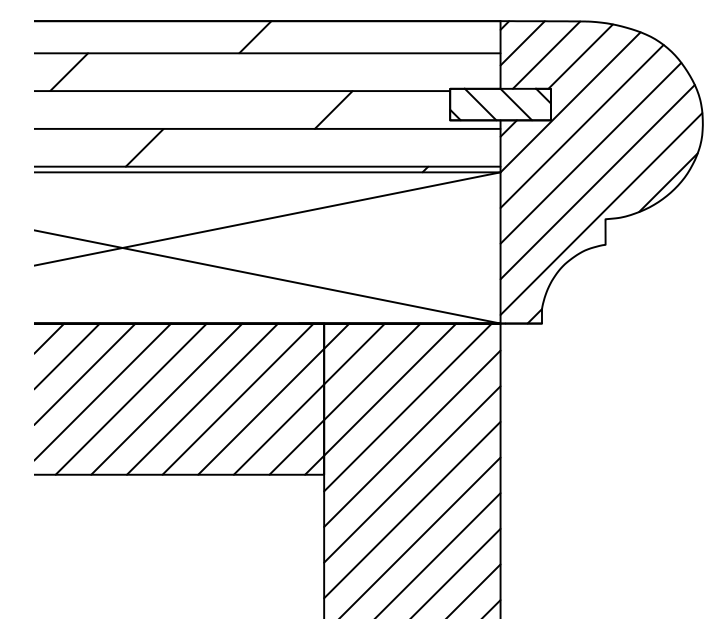

D3
2 COUNTER DETAIL
SCALE: FULL SIZE