



PERMASA

GRUPO
CONSTRUCTOR

Concepto único
en la ciudad



== RESIDENCIAL ==
DEL VALLE II

**Exclusivo,
innovador
y diferente**

Construcción con calidad

- Entorno exclusivo
- Ubicación a vías rápidas, Gomez Morin, Ejército nacional y cuatro siglos.
- Caseta de Vigilancia con comunicación directa a las residencias.
- Cuenta con áreas verdes con:
 - Equipo para hacer ejercicio
 - Cancha de basquetbol y áreas infantiles
 - Espacio exclusivo para mascotas
- Pozos de absorción e instalaciones subterráneas.

Nuestro lema

“


Si lo puedes imaginar,
lo podemos construir.

H. Perusquia

Ubicación

Calle Parral #882

Con acceso a vías rápidas como
Gomez Morin, Ejercito Nacional y
Cuatro siglos

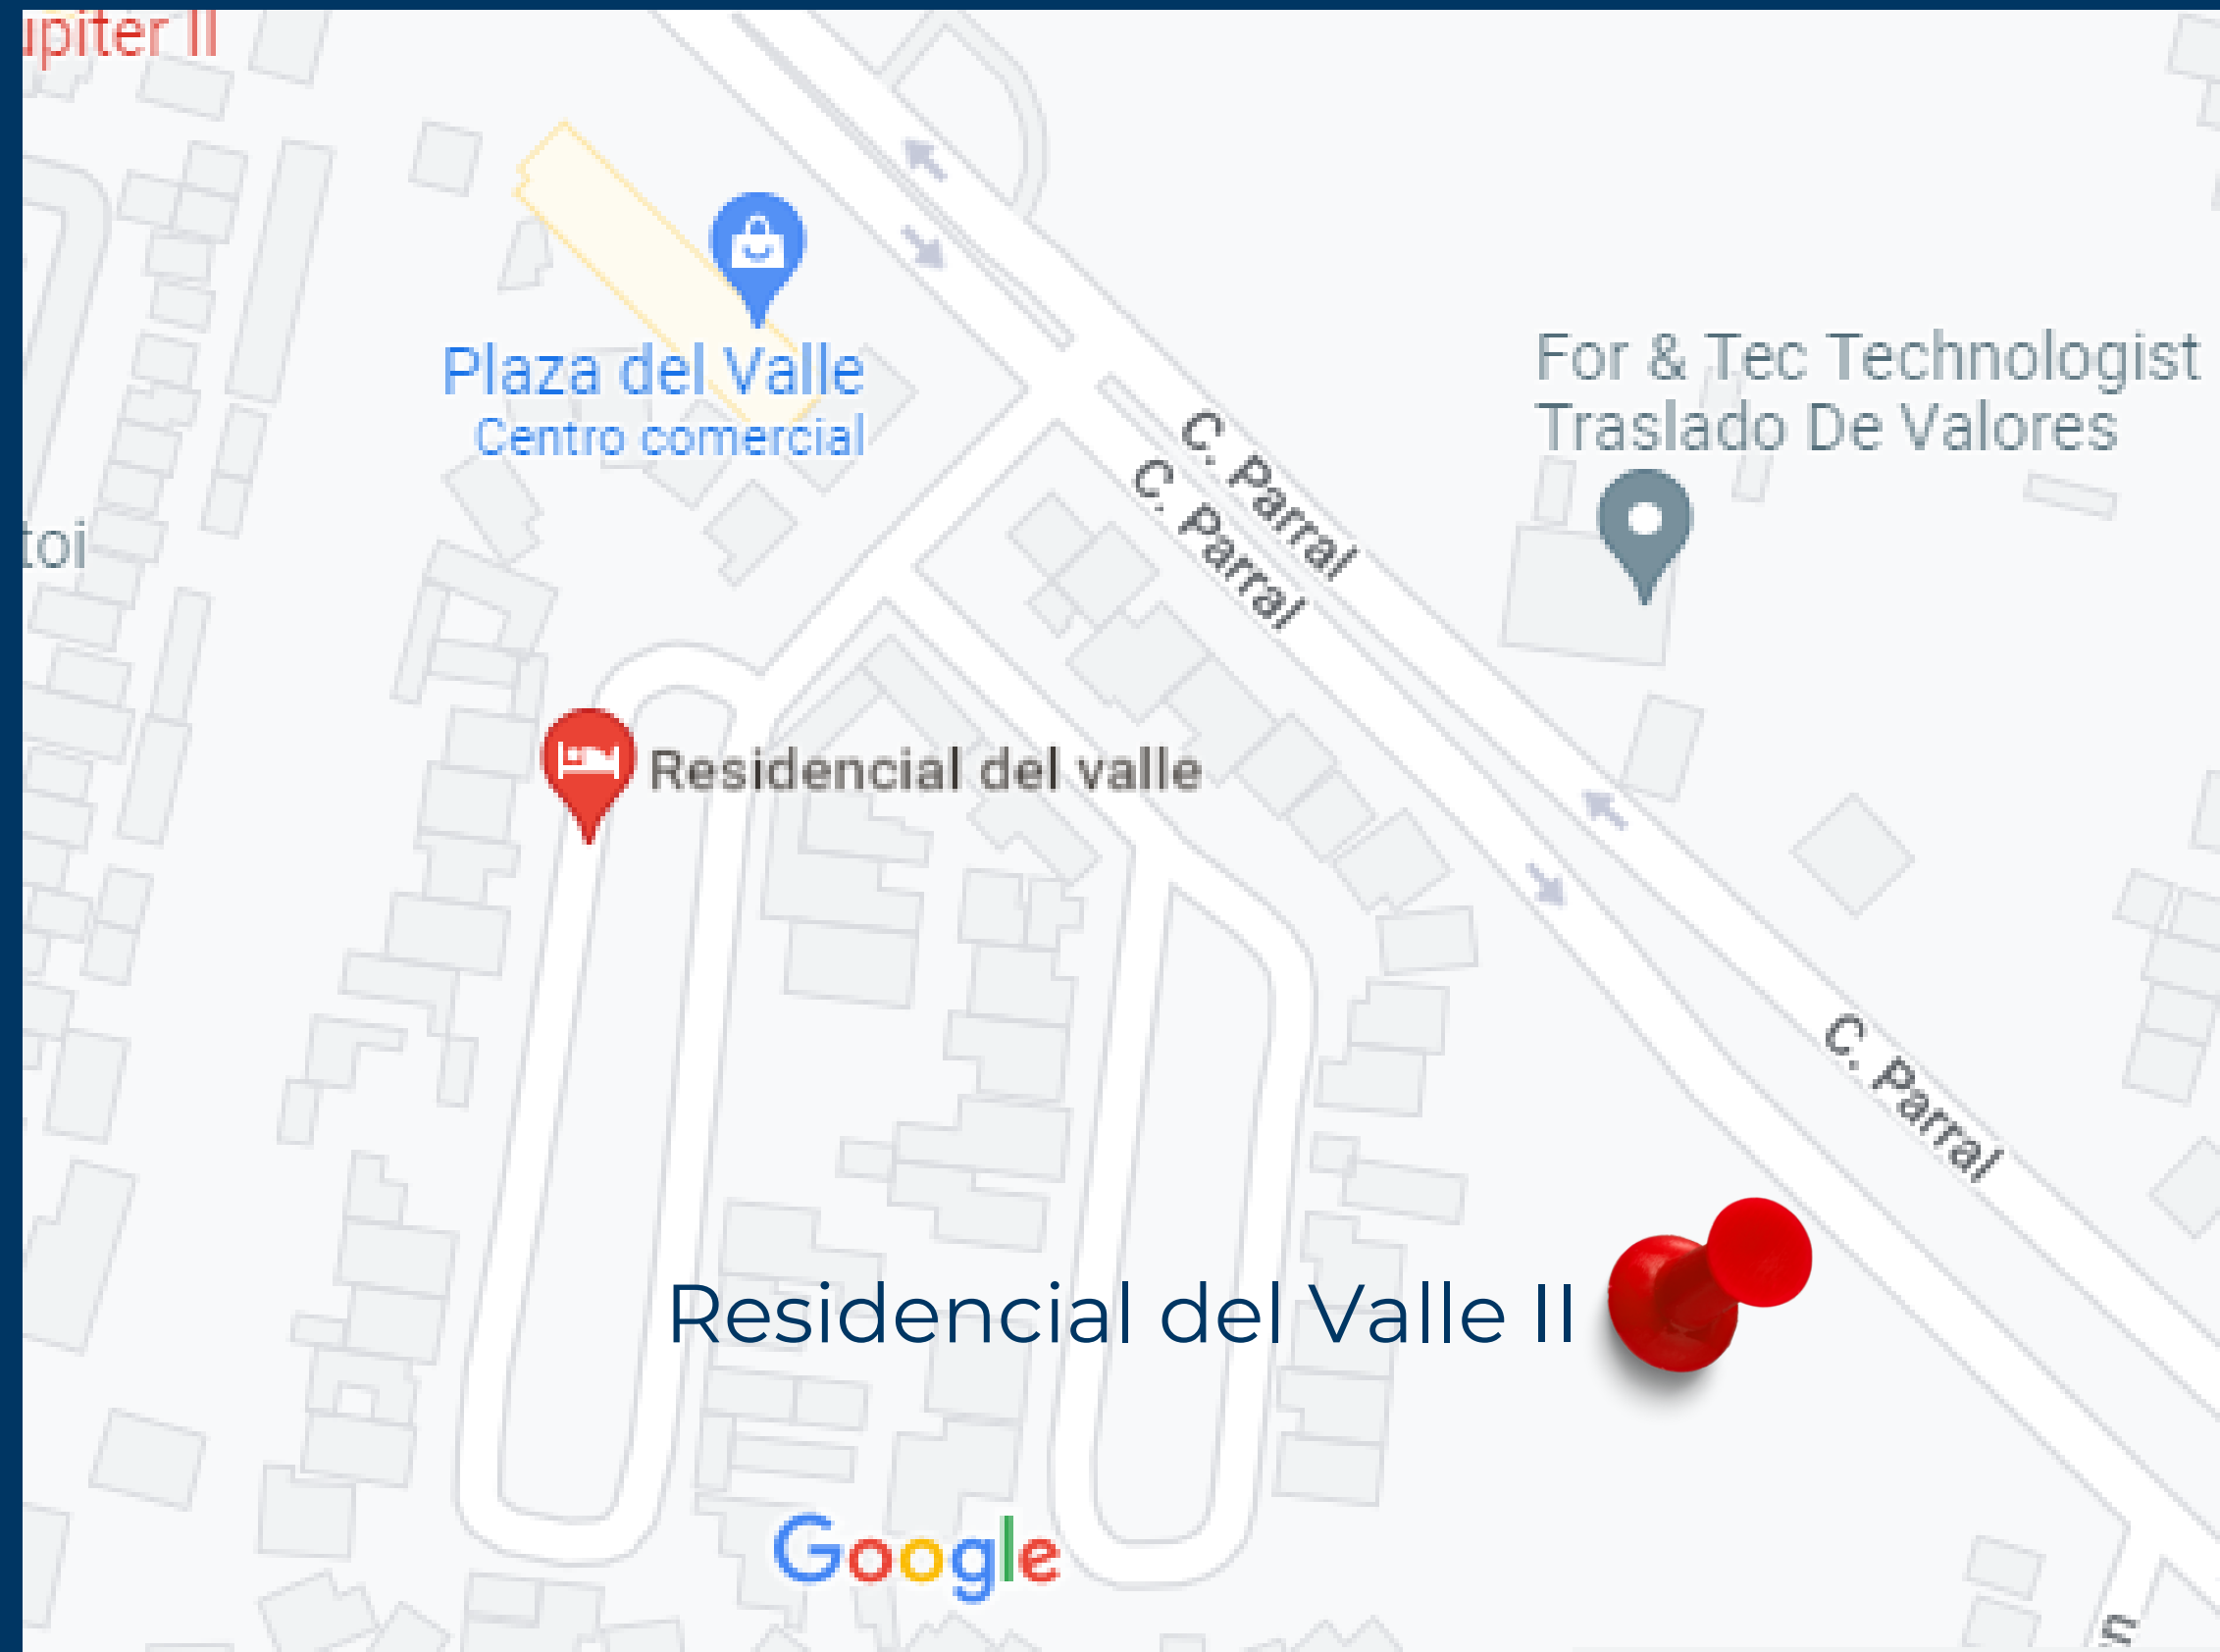



Áreas Verdes y Recreativas



PERMASA
GRUPO
CONSTRUCTOR

Lotificación



RESIDENCIAL DEL VALLE



- CASAS DE 1 PISO Y DE 2 PISOS
- CASAS DE 2 PISOS



PERMASA | GRUPO
CONSTRUCTOR



1 PISO

Desde

\$ 4,102,000

1 PISO CON
SOTANO

Desde

\$ 5,070,500



2 PISOS

Desde

\$ 4,890,000

2 PISOS CON
SOTANO

Desde

\$ 6,390,000

· LAS IMÁGENES EN ESTA PRESENTACIÓN SON ILUSTRATIVAS, POR LO QUE ESTÁN SUJETAS A VARIACIONES SIN PREVIO AVISO DE ACUERDO A PROYECTO. NO DEBEN CONSIDERARSE COMO ESPECIFICACIONES FINALES DE VENTA.

NUESTRO PROCESO DE COMPRA



ELIGE TU LOTE

Terrenos desde 222 m² hasta mas de 675 m² Construye tu casa de 1 y 2 plantas con o sin sotano dentro de Residencial del valle II, ubicado cerca del puente zaragoza, con salida a avenidas principales.



ELIGE TU DISEÑO

Elige el Diseño, cantidad de cuartos y baños, disposición de la sala, cocina y estanca. opciones para agregar • Alberca • Palapa • Roof Garden • Terraza o Balcón



PERSONALIZA

Elección de acabados y materiales en nuestro Showroom.

Personaliza:

Diseño

Los Arquitectos te darán una visión más global, te ayudarán a descubrir otras alternativas, y ver más puntos de vista.

Fachada

Al igual que la decoración de interiores, la fachada dependerá de tu gusto y del estilo que quieras otorgarle a la casa.

Acabados

La terminación que se le da a los detalles, cuando se construye, remodela o renueva una casa, es la que garantiza que ya está lista, es decir habitable y estéticamente acabada.

Materiales

El mercado evoluciona a ritmos acelerados y cada día salen al mercado nuevos materiales, por tal motivo contamos con un ShowRoom para facilitar la elección.



Puedes agregar:

Alberca

Además de ser un gusto que toda la familia puede disfrutar sin salir de casa, una alberca también es un plus que aumenta su valor.

Palapa

Una palapa puede transformar por completo tu jardín además de que conseguirás tener un espacio para compartir con tu familia y amistades.

Roof Garden

El diseño de roof garden es una tendencia actual que va tomando un fuerte auge.

Terraza o Balcón

La idea de una terraza es extender la vida del interior hacia el exterior, y a su vez integrar el exterior hacia el interior del hogar.



Una planta




PERMASA

GRUPO
CONSTRUCTOR



PERMASA

GRUPO
CONSTRUCTOR

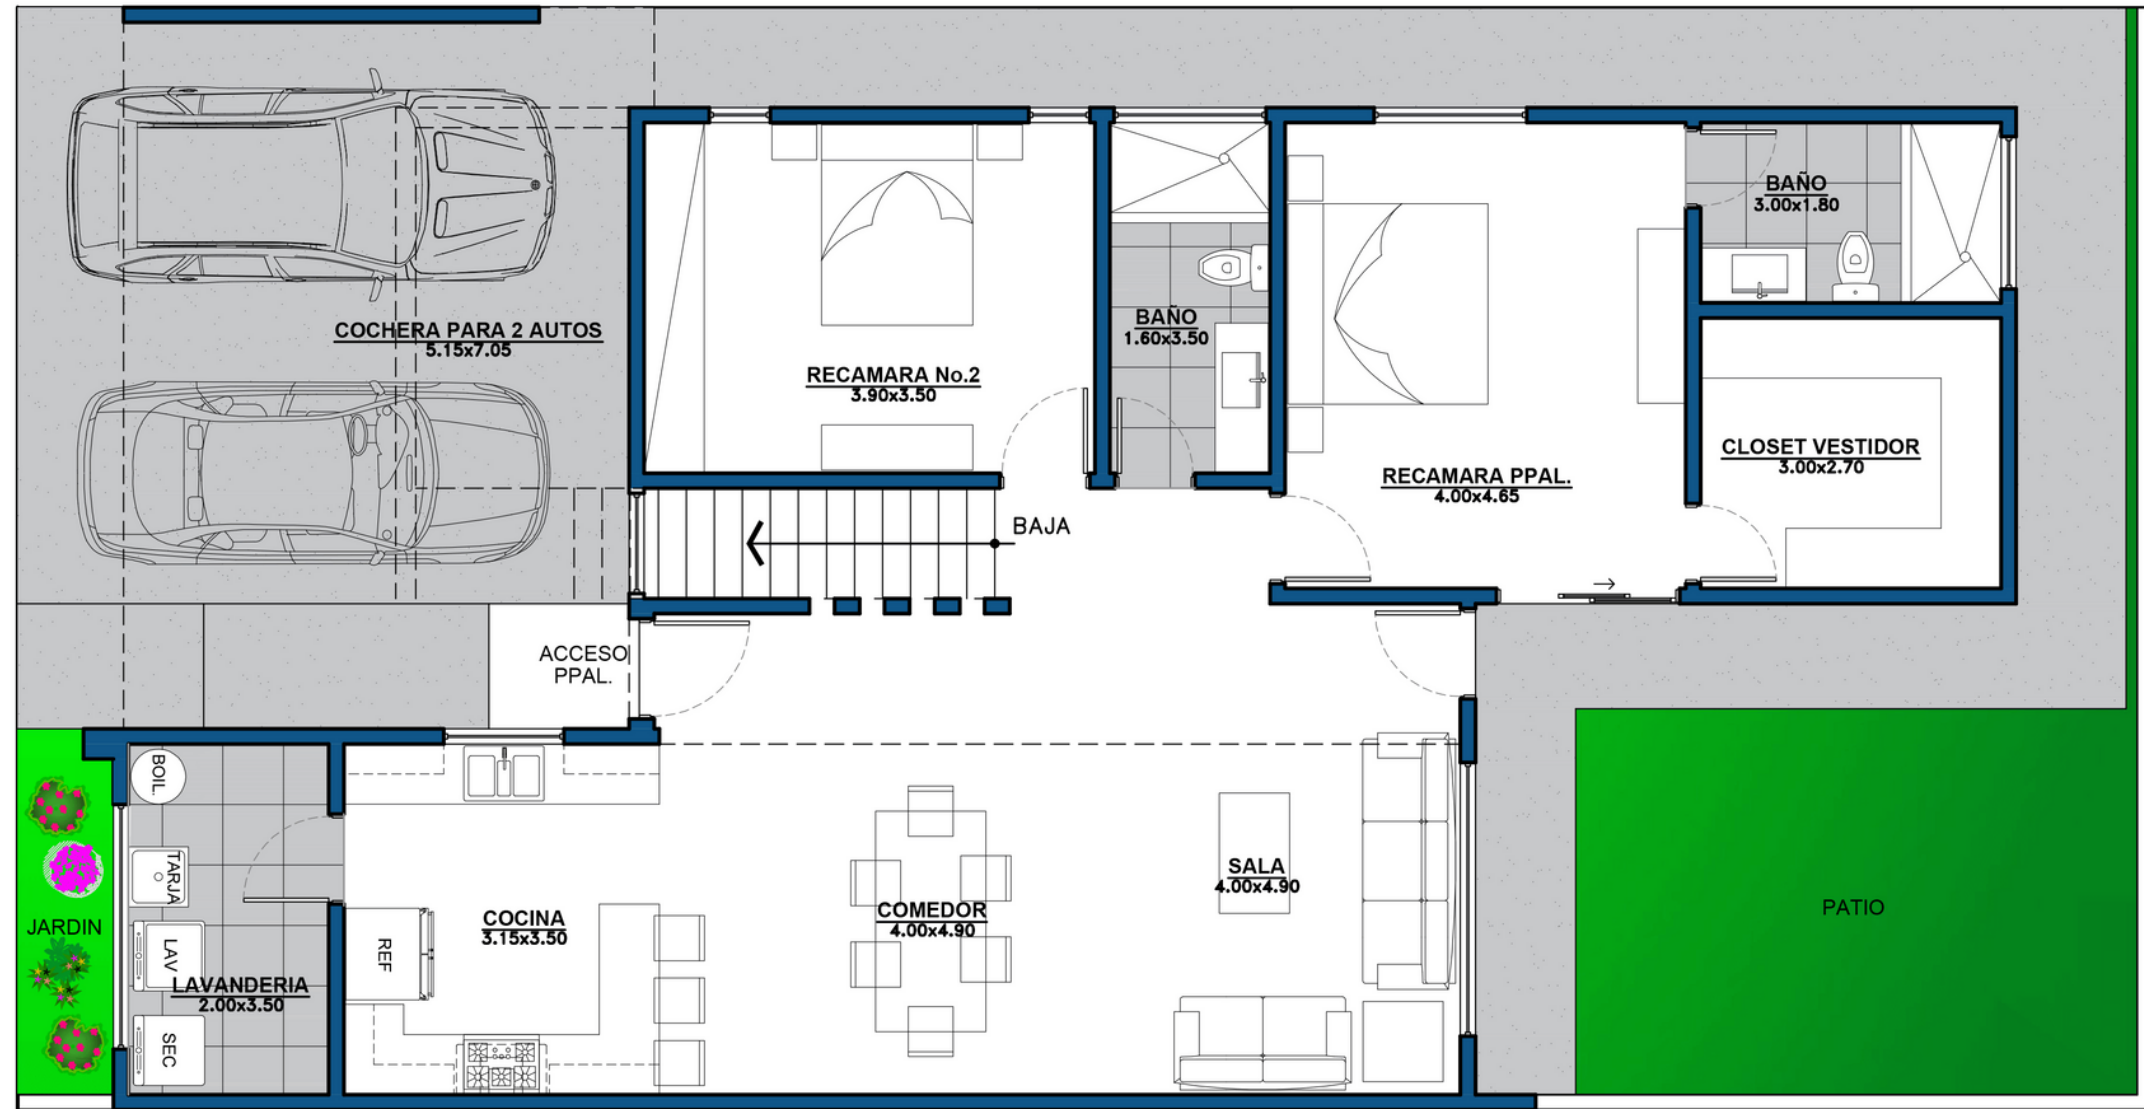

PLANTA BAJA

ESCALA 1:75

CASA RV II T-233

F. RESIDENCIAL DEL VALLE II

6.61



PERMASA GRUPO
CONSTRUCTOR



Una planta c/sotano




PERMASA

GRUPO
CONSTRUCTOR




PERMASA
GRUPO
CONSTRUCTOR

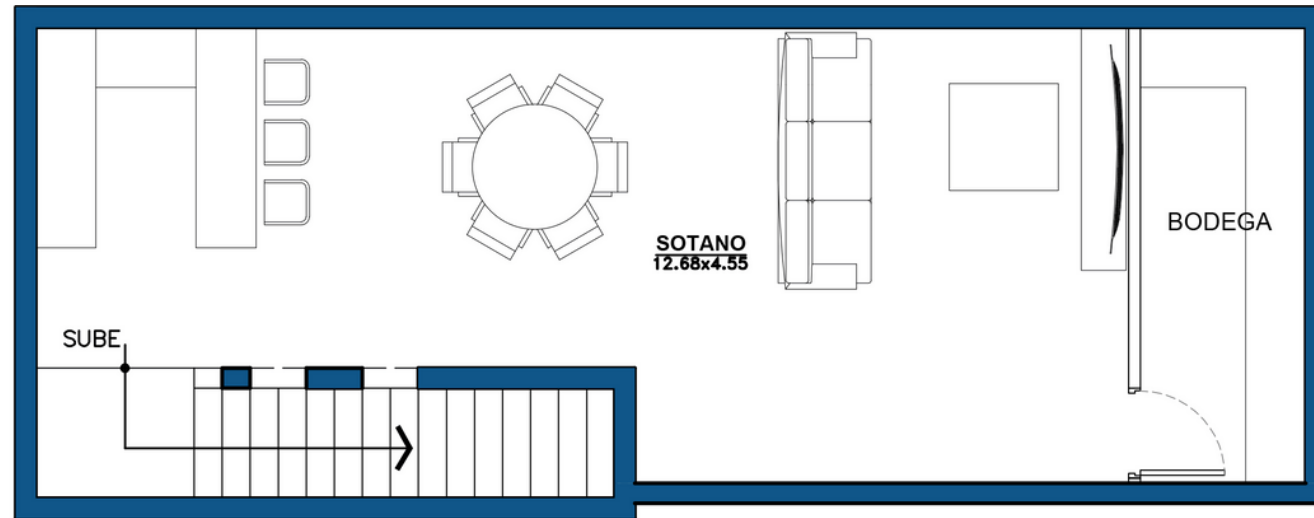

SOTANO

ESCALA 1:75

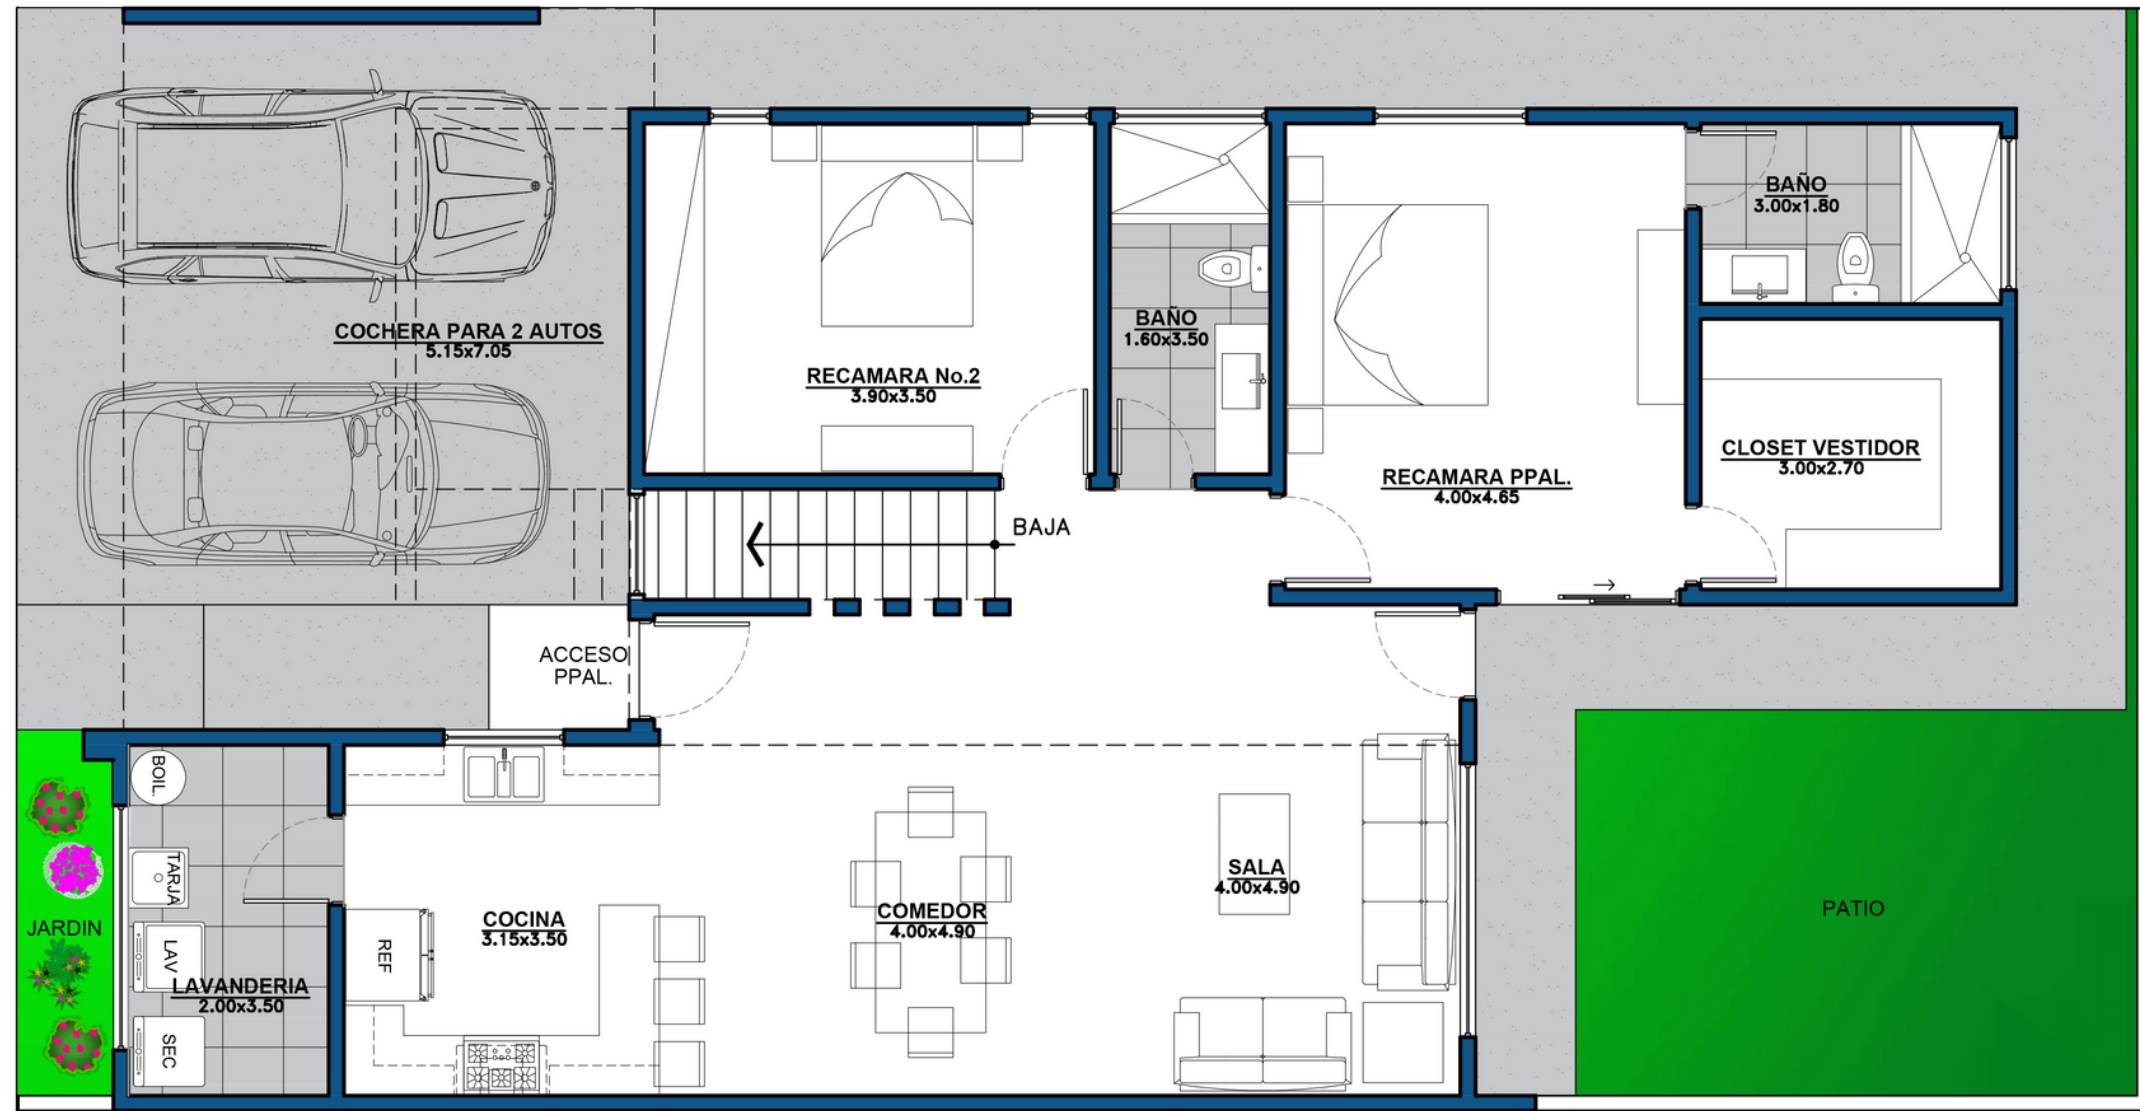

PLANTA BAJA

ESCALA 1:75

CASA RV II T-233

F. RESIDENCIAL DEL VALLE II

6.61



PERMASA GRUPO
CONSTRUCTOR



Dos plantas




PERMASA


GRUPO
CONSTRUCTOR



PERMASA
GRUPO
CONSTRUCTOR

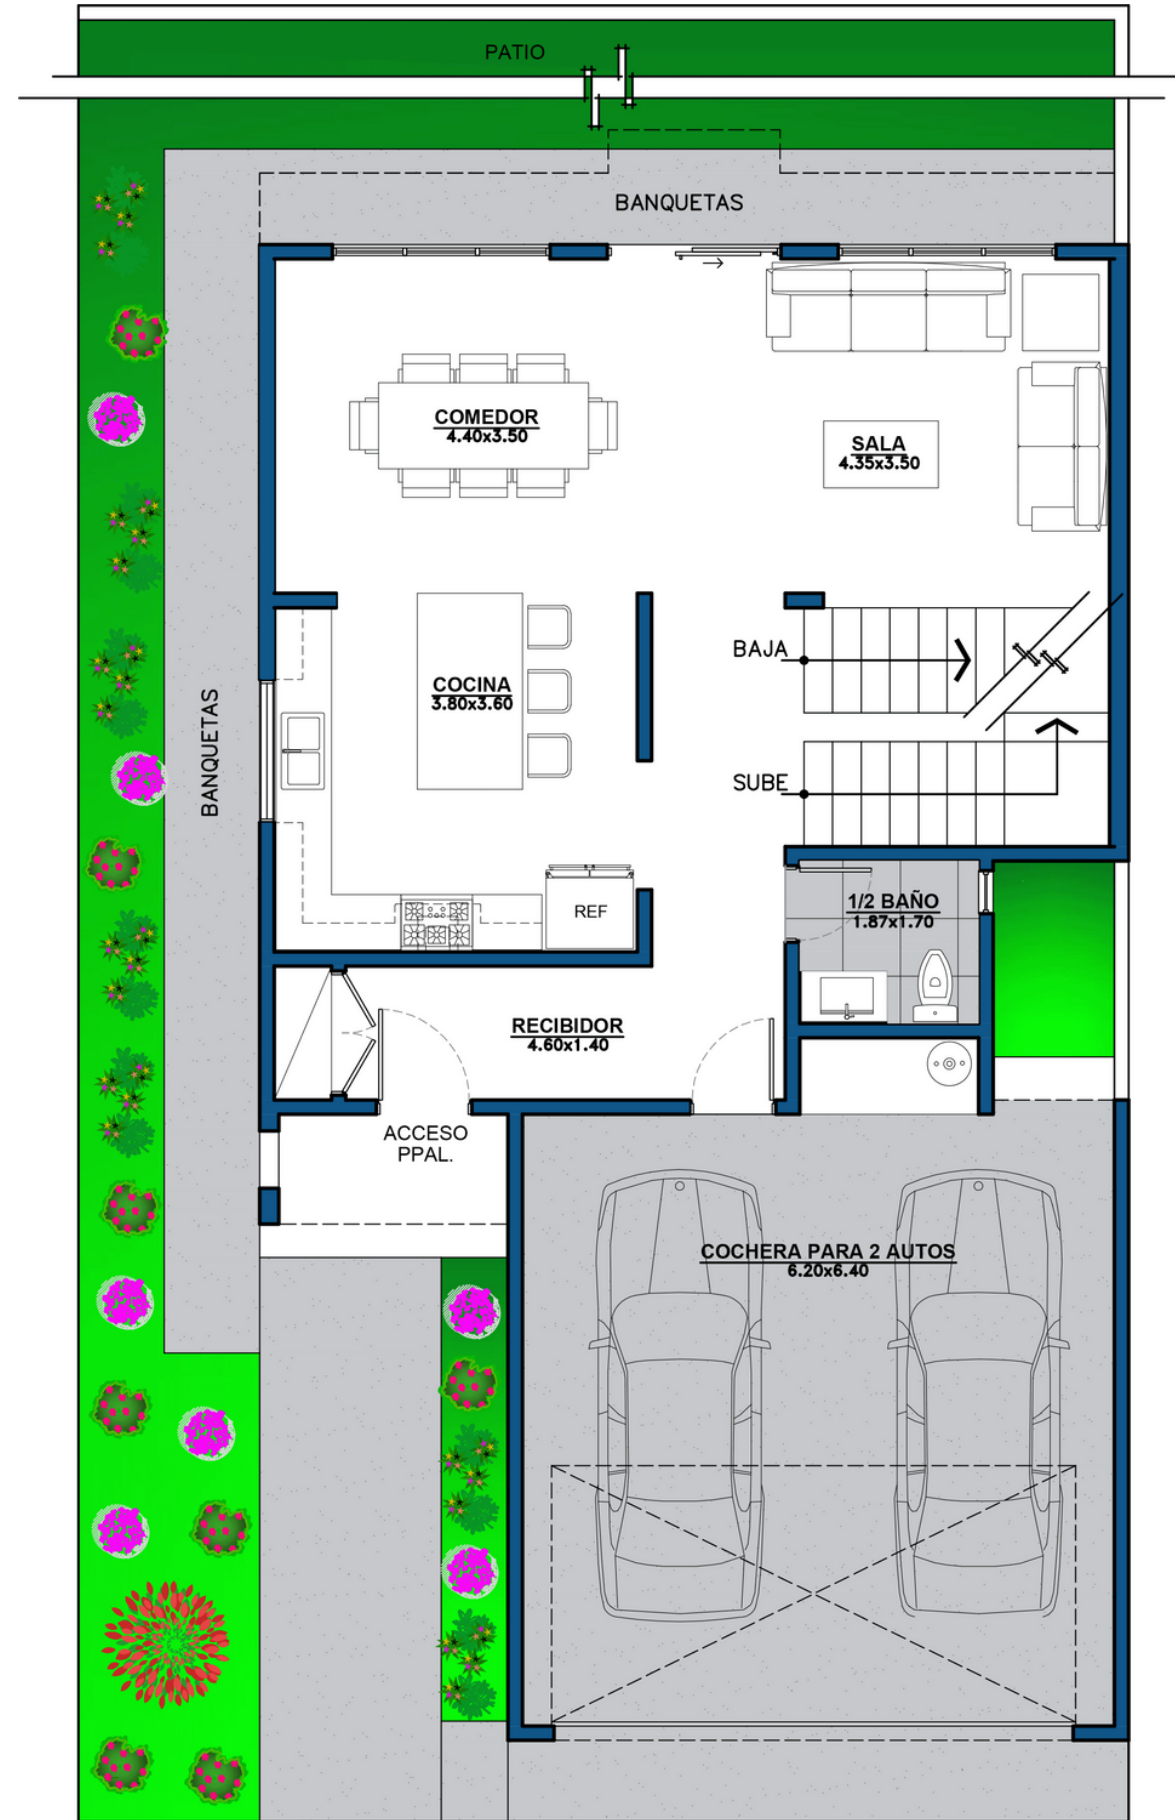

PLANTA BAJA
ESCALA 1:75

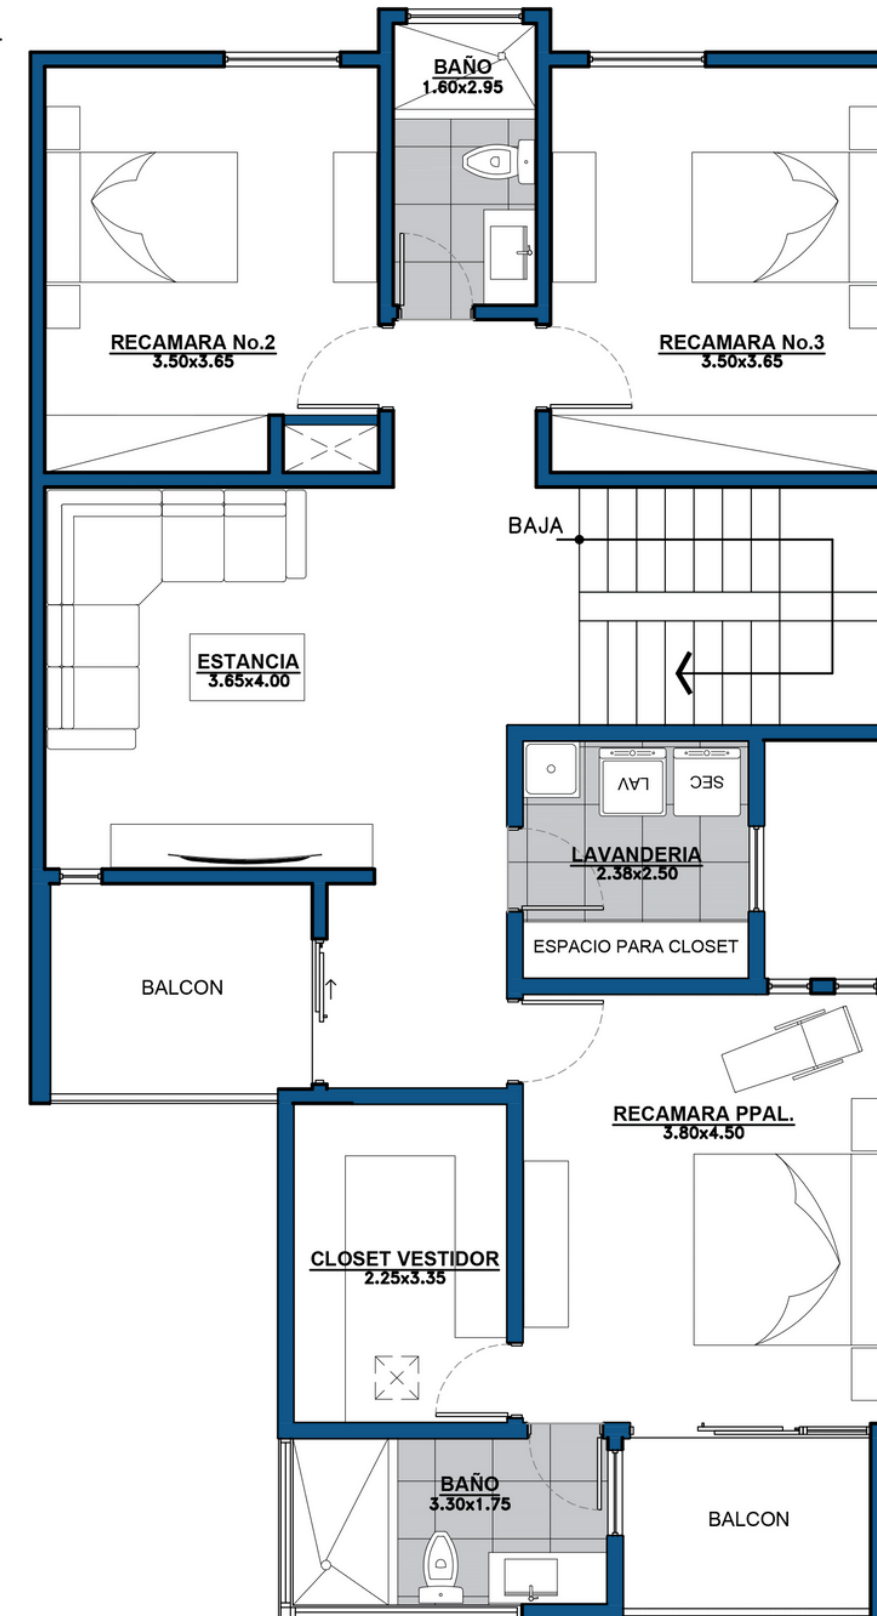

PLANTA ALTA
ESCALA 1:75

CASA RV II T-319
F. RESIDENCIAL DEL VALLE II



PERMASA GRUPO
CONSTRUCTOR




Dos plantas c/sotano



PERMASA
GRUPO
CONSTRUCTOR




PERMASA
GRUPO
CONSTRUCTOR

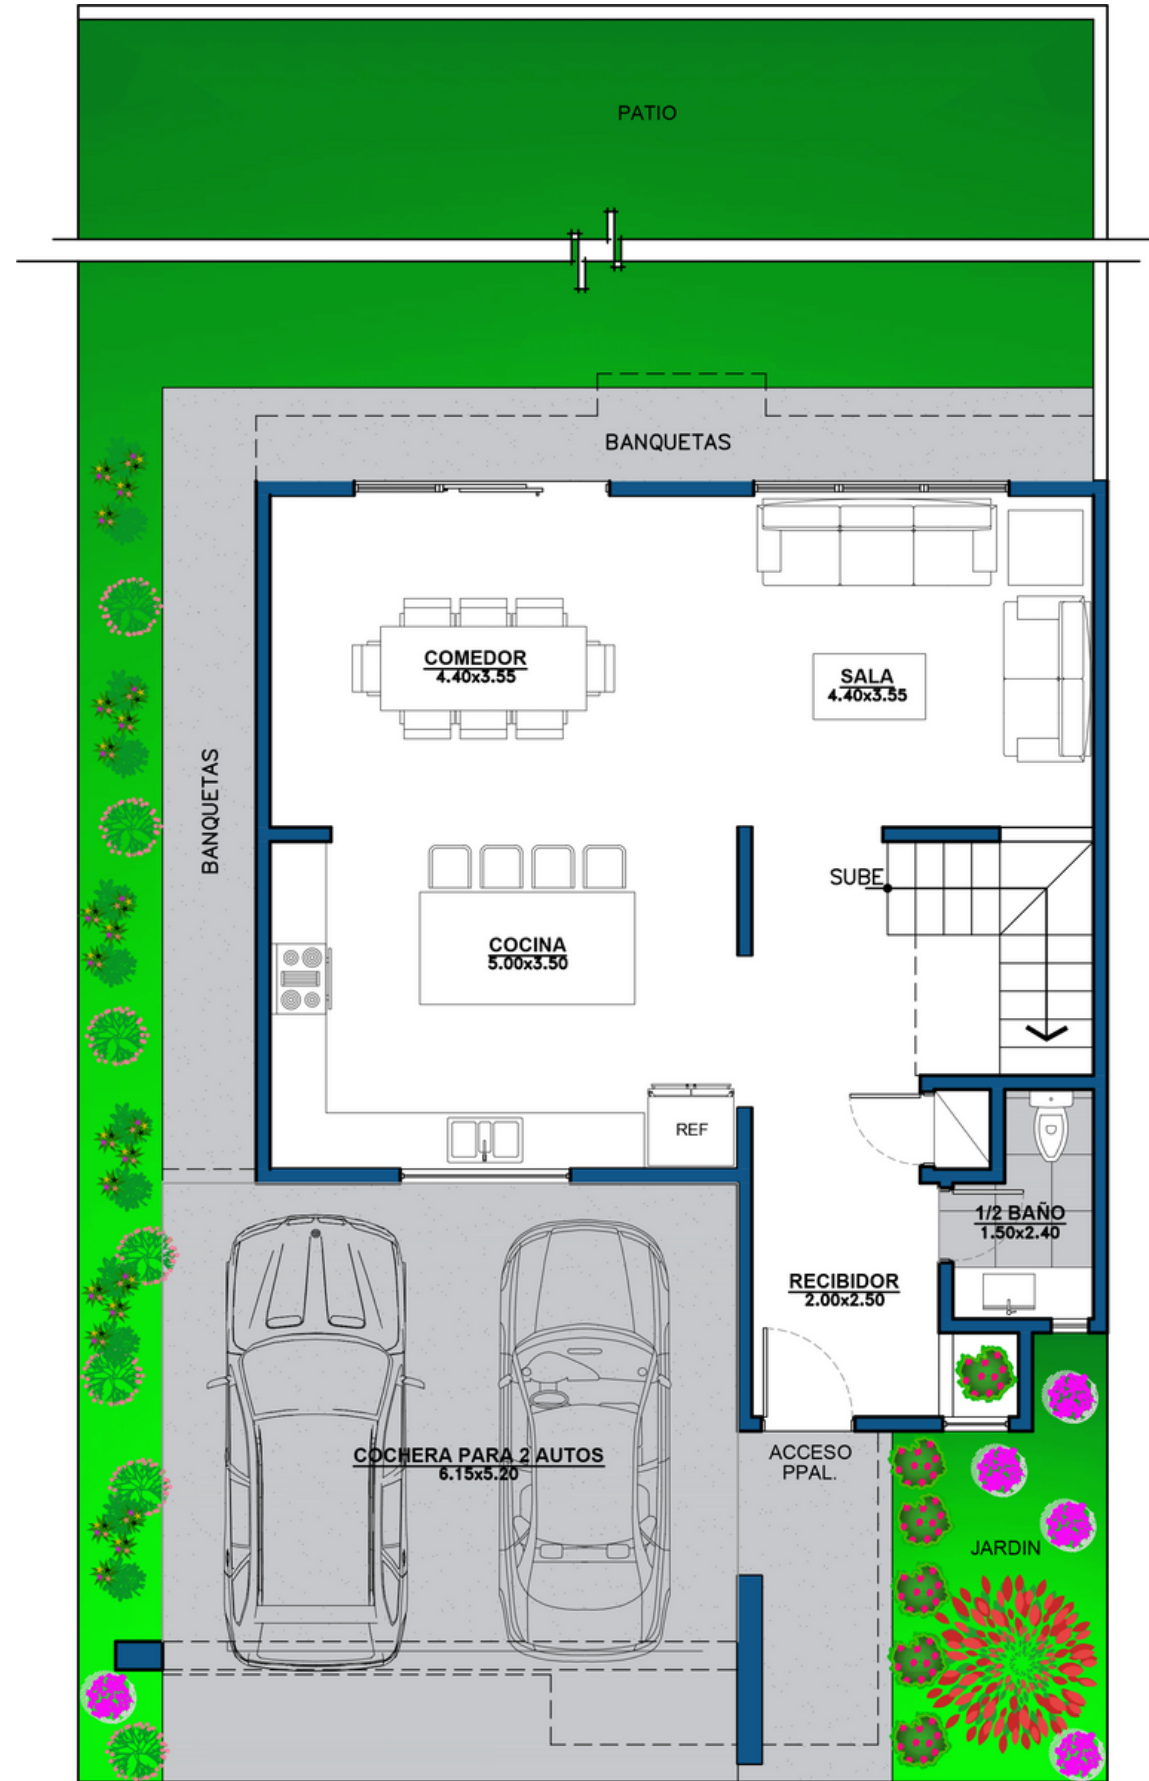

PLANTA BAJA

ESCALA 1:75

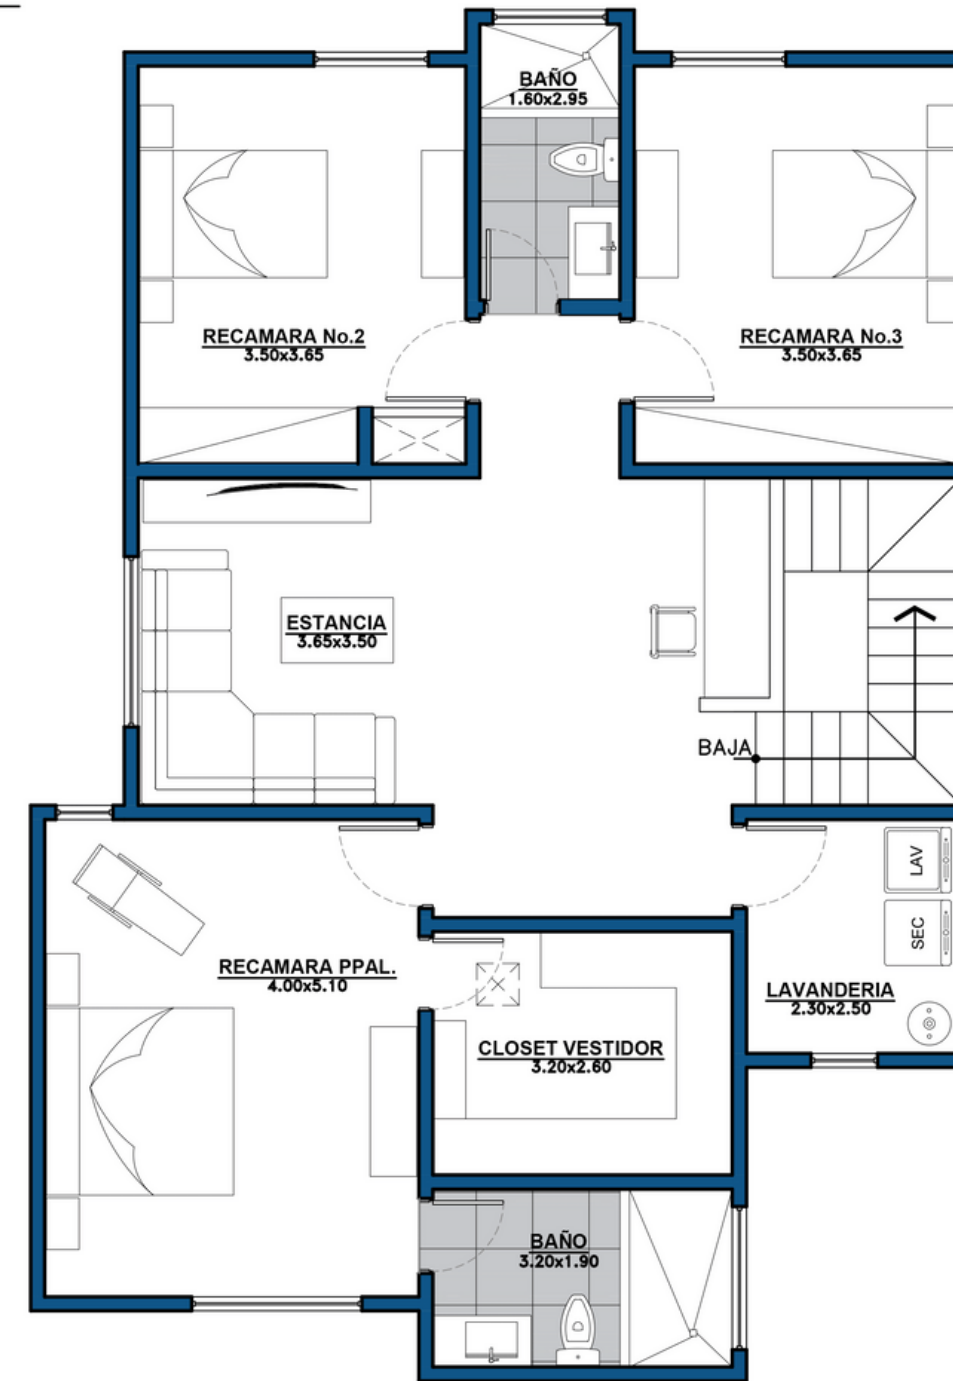


PLANTA ALTA

ESCALA 1:75

CASA RV II T-242

F. RESIDENCIAL DEL VALLE II

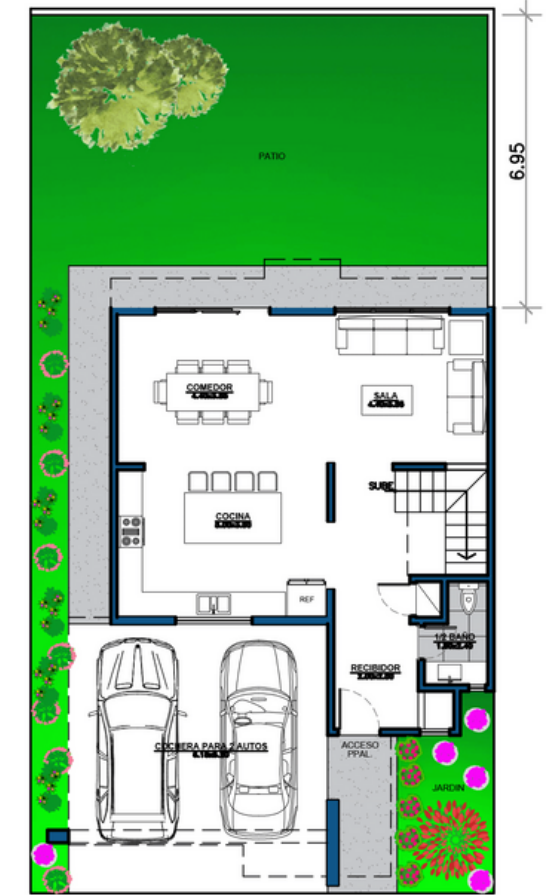

PLANTA BAJA

S/E



PERMASA GRUPO
CONSTRUCTOR



¡GRACIAS!