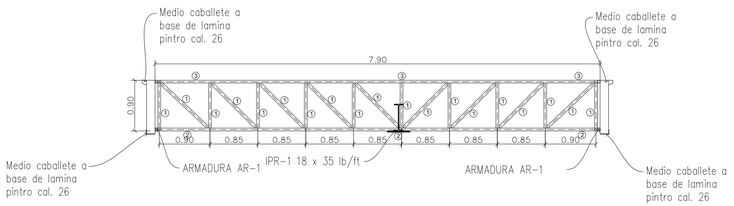

DETALLE DE ARMADURA AR-2
ESCALA 1:50

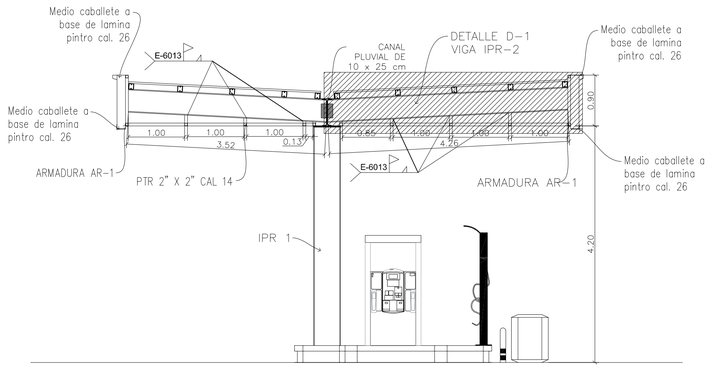

DETALLE DE ARMADURA AR-1
ESCALA 1:50

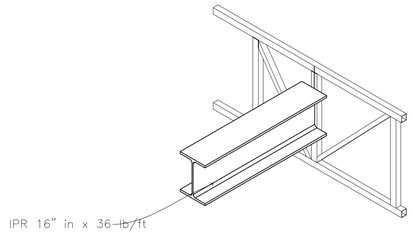

D-5 ISOMETRICO UNION ARMADURA EN VIGA IPR
ESCALA 1:50

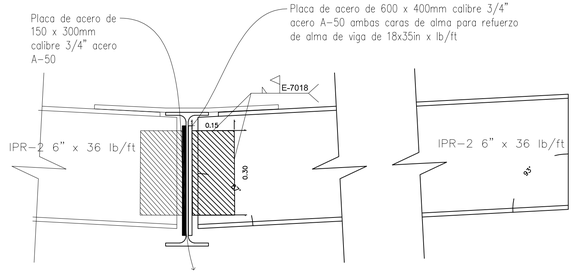

DETALLE D-1 ANGULOS DE CORTE PARA VIGAS IPR2
ESCALA 1:10

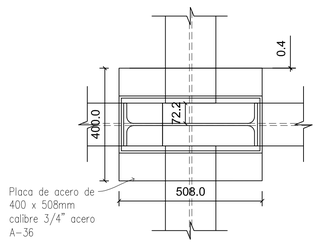

DETALLE D-2 CRUCE DE IPR EN COLUMNA
ESCALA 1:10

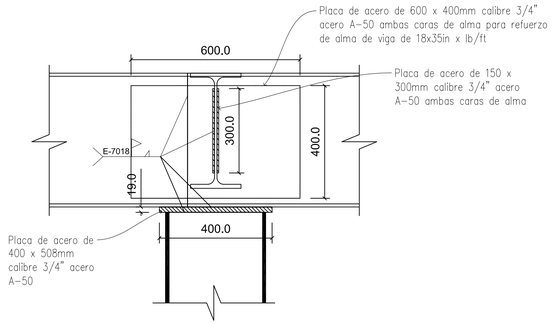

DETALLE D-3 UNION Y SOPORTE DE VIGAS IPR
ESCALA 1:10

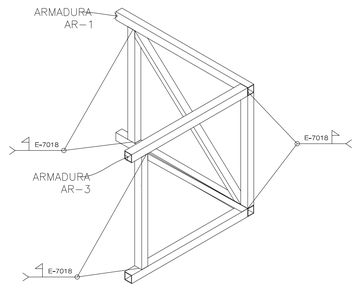

DETALLE D-4 UNION ARMADURAS PERIMETRALES
ESCALA 1:50

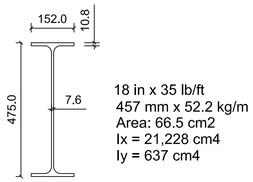

18 in x 35 lb/ft
457 mm x 52.2 kg/m
Area: 66.5 cm2
Ix = 21,228 cm4
Iy = 637 cm4

VIGA IPR-1
ESCALA S/E

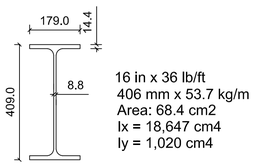

16 in x 36 lb/ft
406 mm x 53.7 kg/m
Area: 68.4 cm2
Ix = 18,647 cm4
Iy = 1,020 cm4

VIGA IPR-2
ESCALA S/E

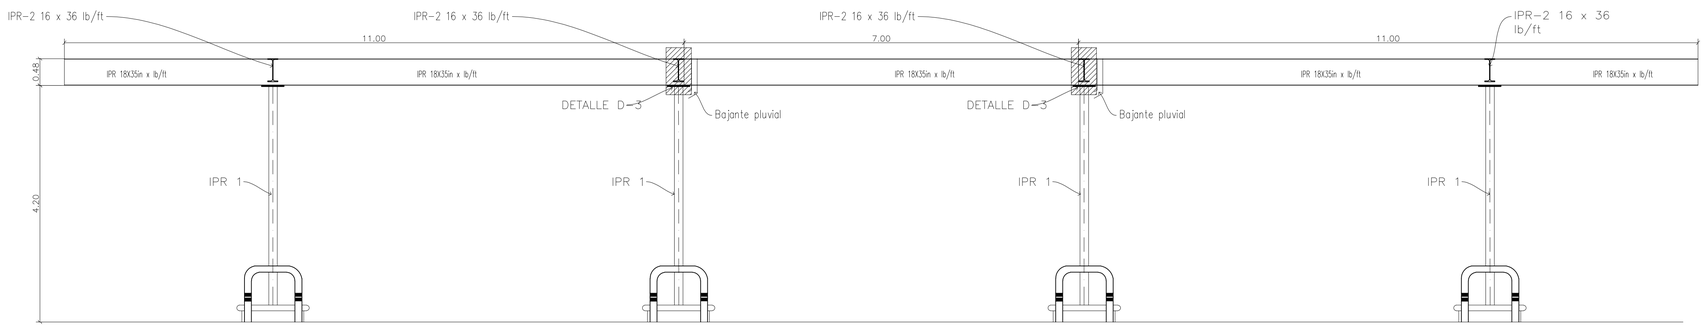

DETALLE DE ARMADURA AR-4
ESCALA 1:50

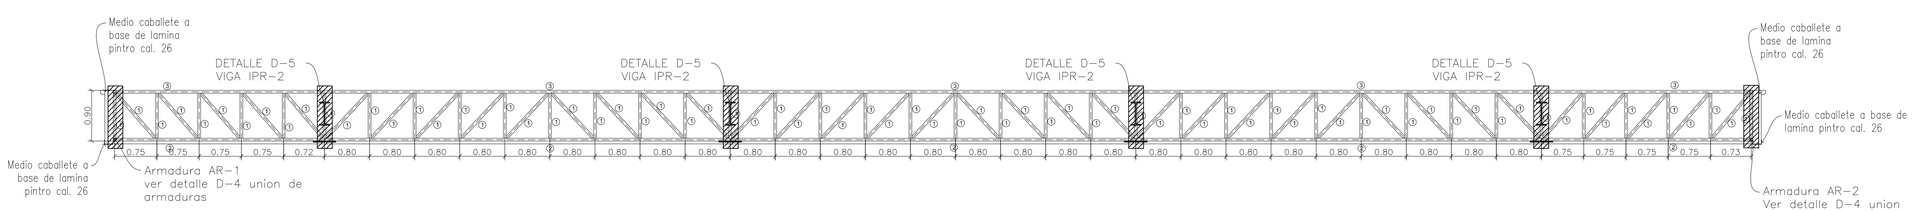
Medio caballete a base de lamina pintro cal. 26
DETALLE D-5 VIGA IPR-2
DETALLE D-5 VIGA IPR-2
DETALLE D-5 VIGA IPR-2
DETALLE D-5 VIGA IPR-2
Medio caballete a base de lamina pintro cal. 26
0.80
0.75
0.75
0.75
0.75
0.72
0.80
0.80
0.80