




ISOMETRICO J-1
Esc: 1:50
Acot: centímetros

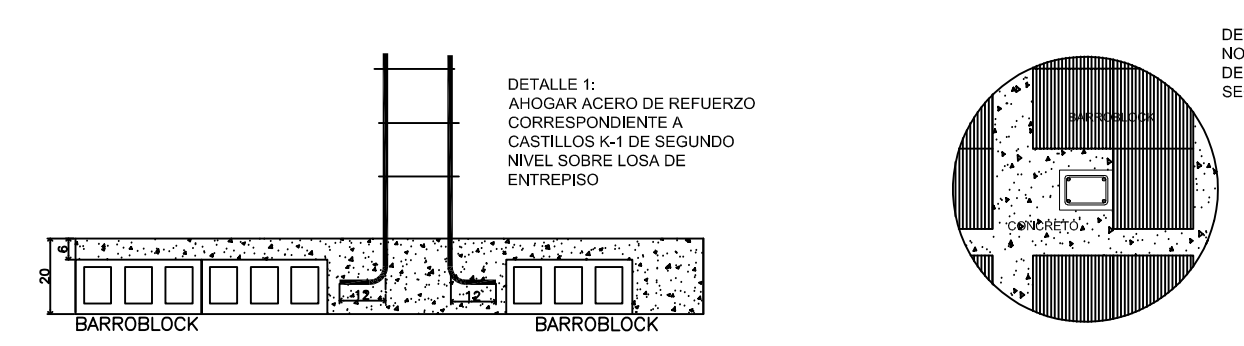


DETALLE 1: NO COLOCAR ALGERANTE EN DESPLANTE DE CASTILLOS DE SEGUNDO NIVEL

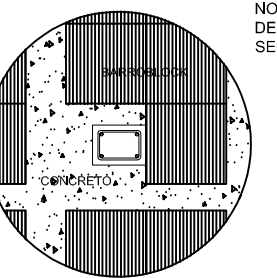

DETALLES PARA LOSA ALIGERADA CON BARROBLOCKS

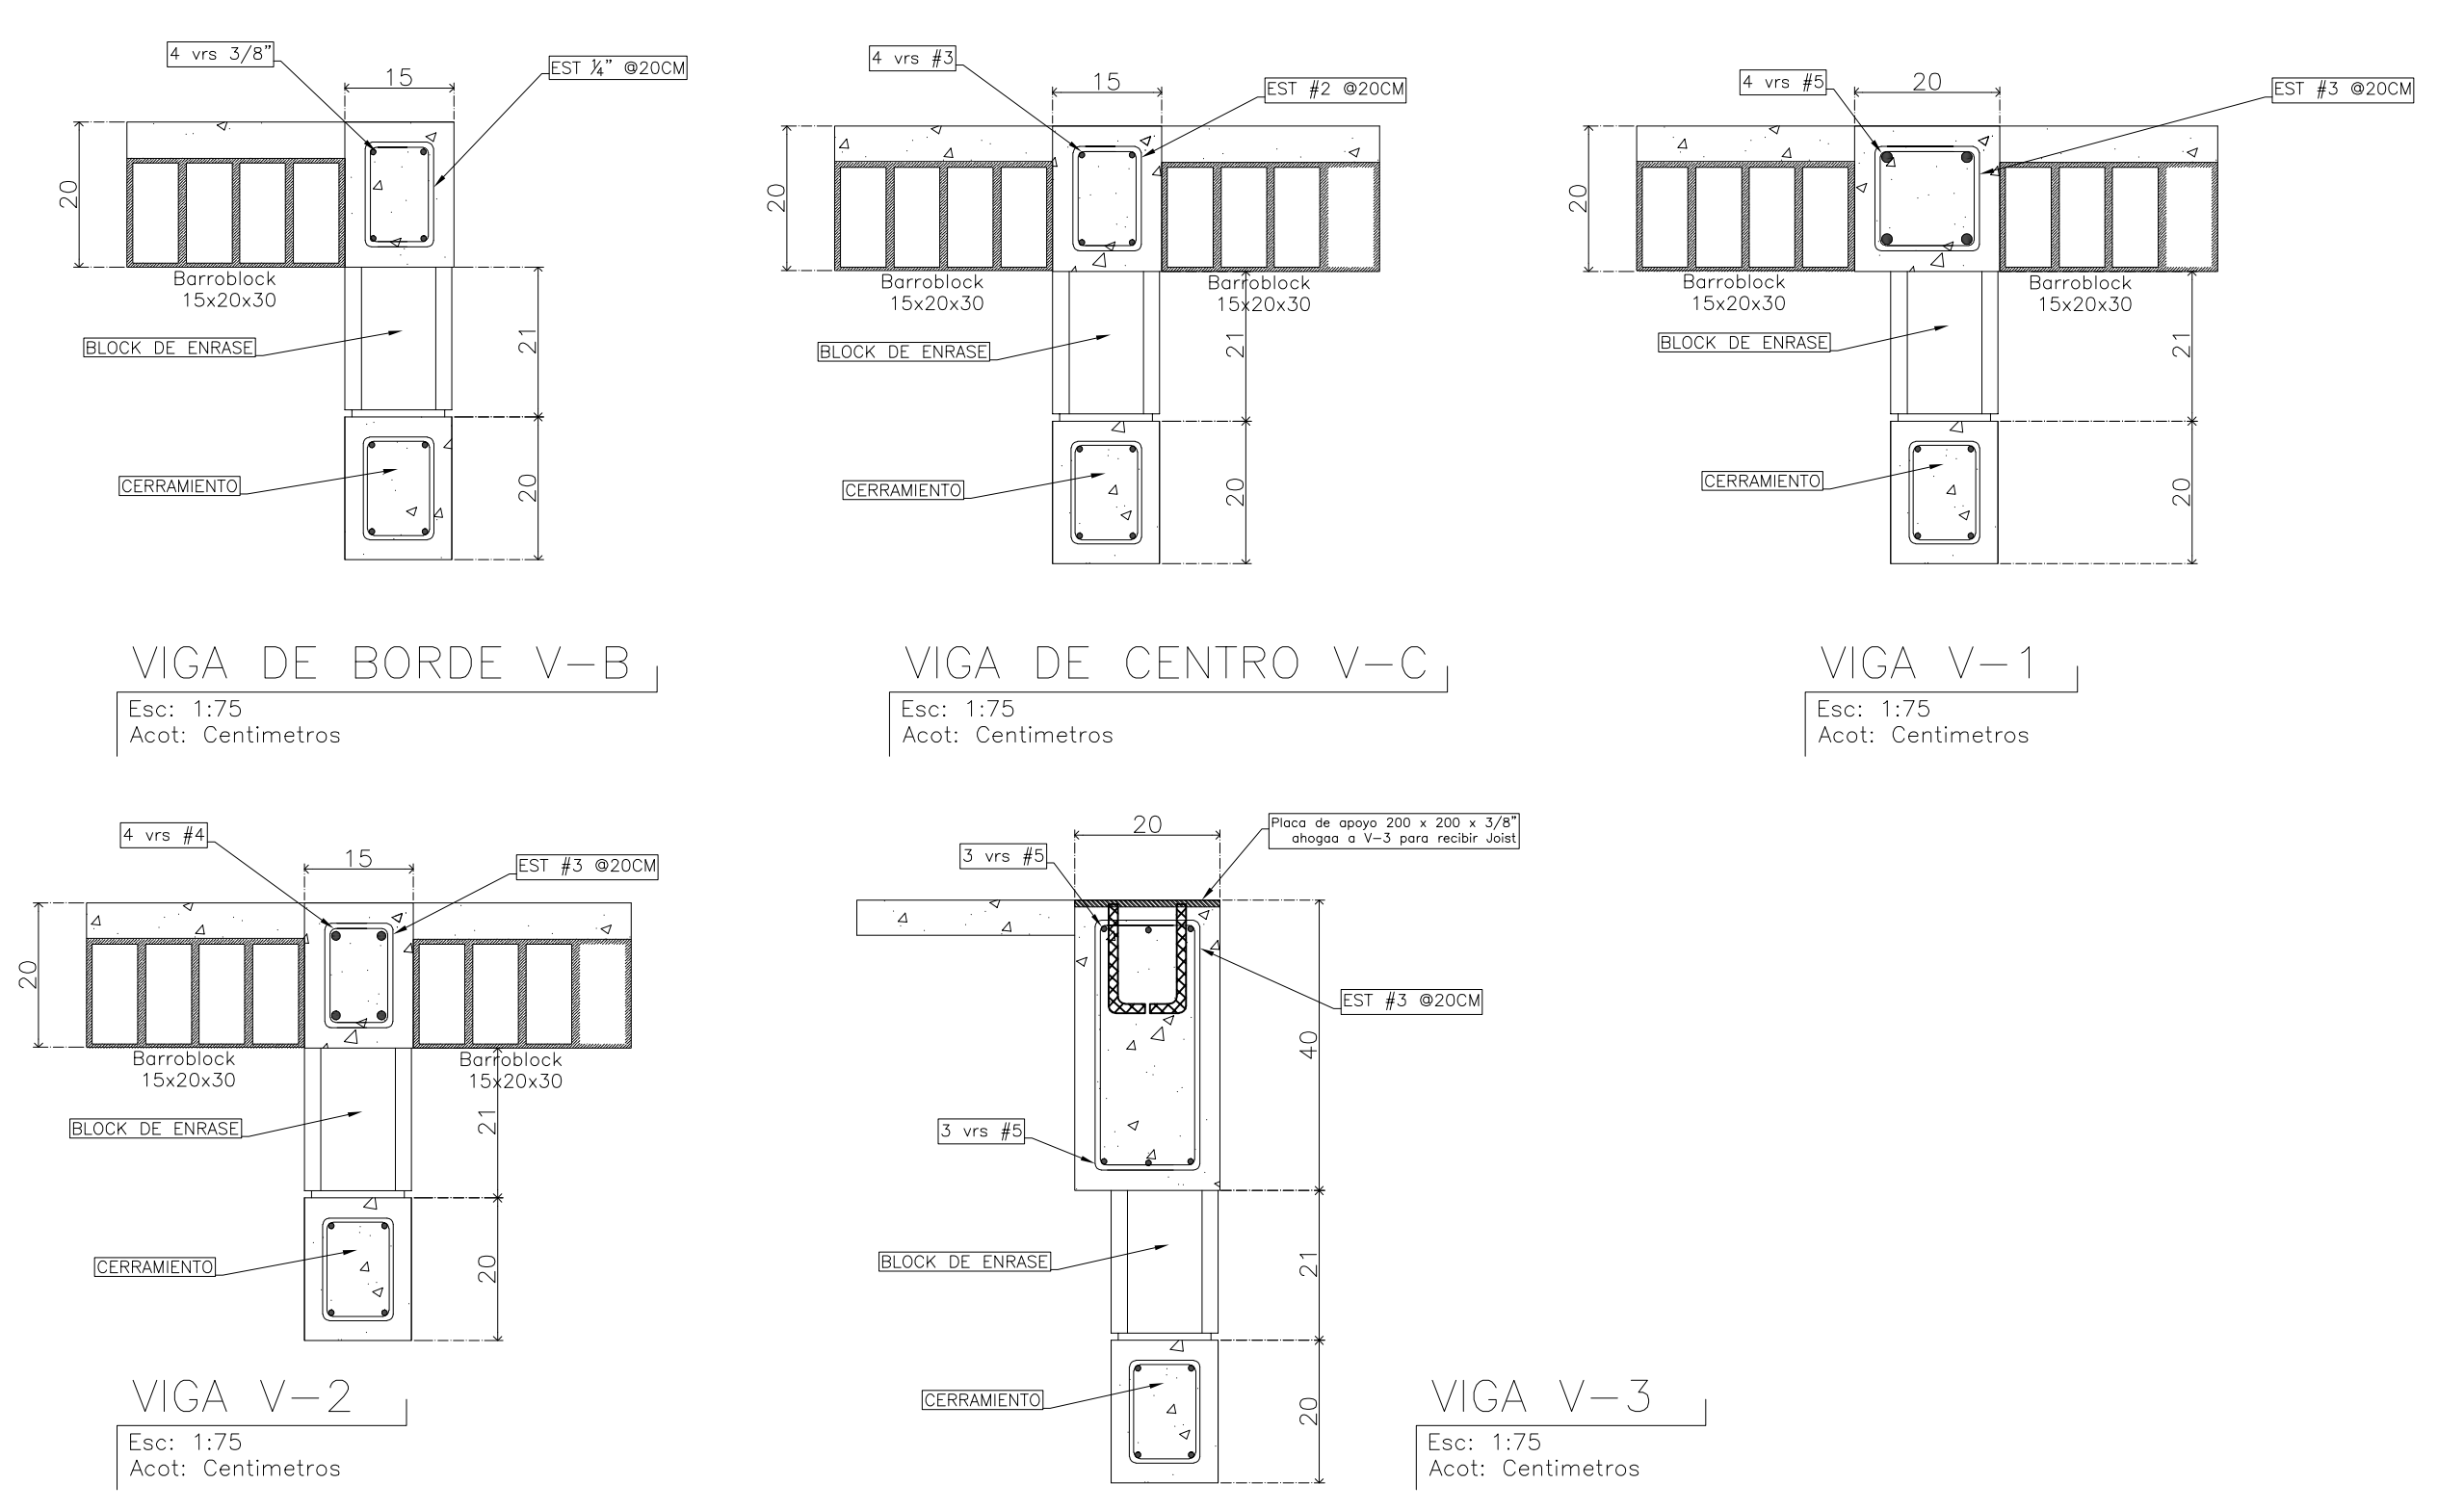

DETALLES PARA LOSA CON ARMADURAS AR-1

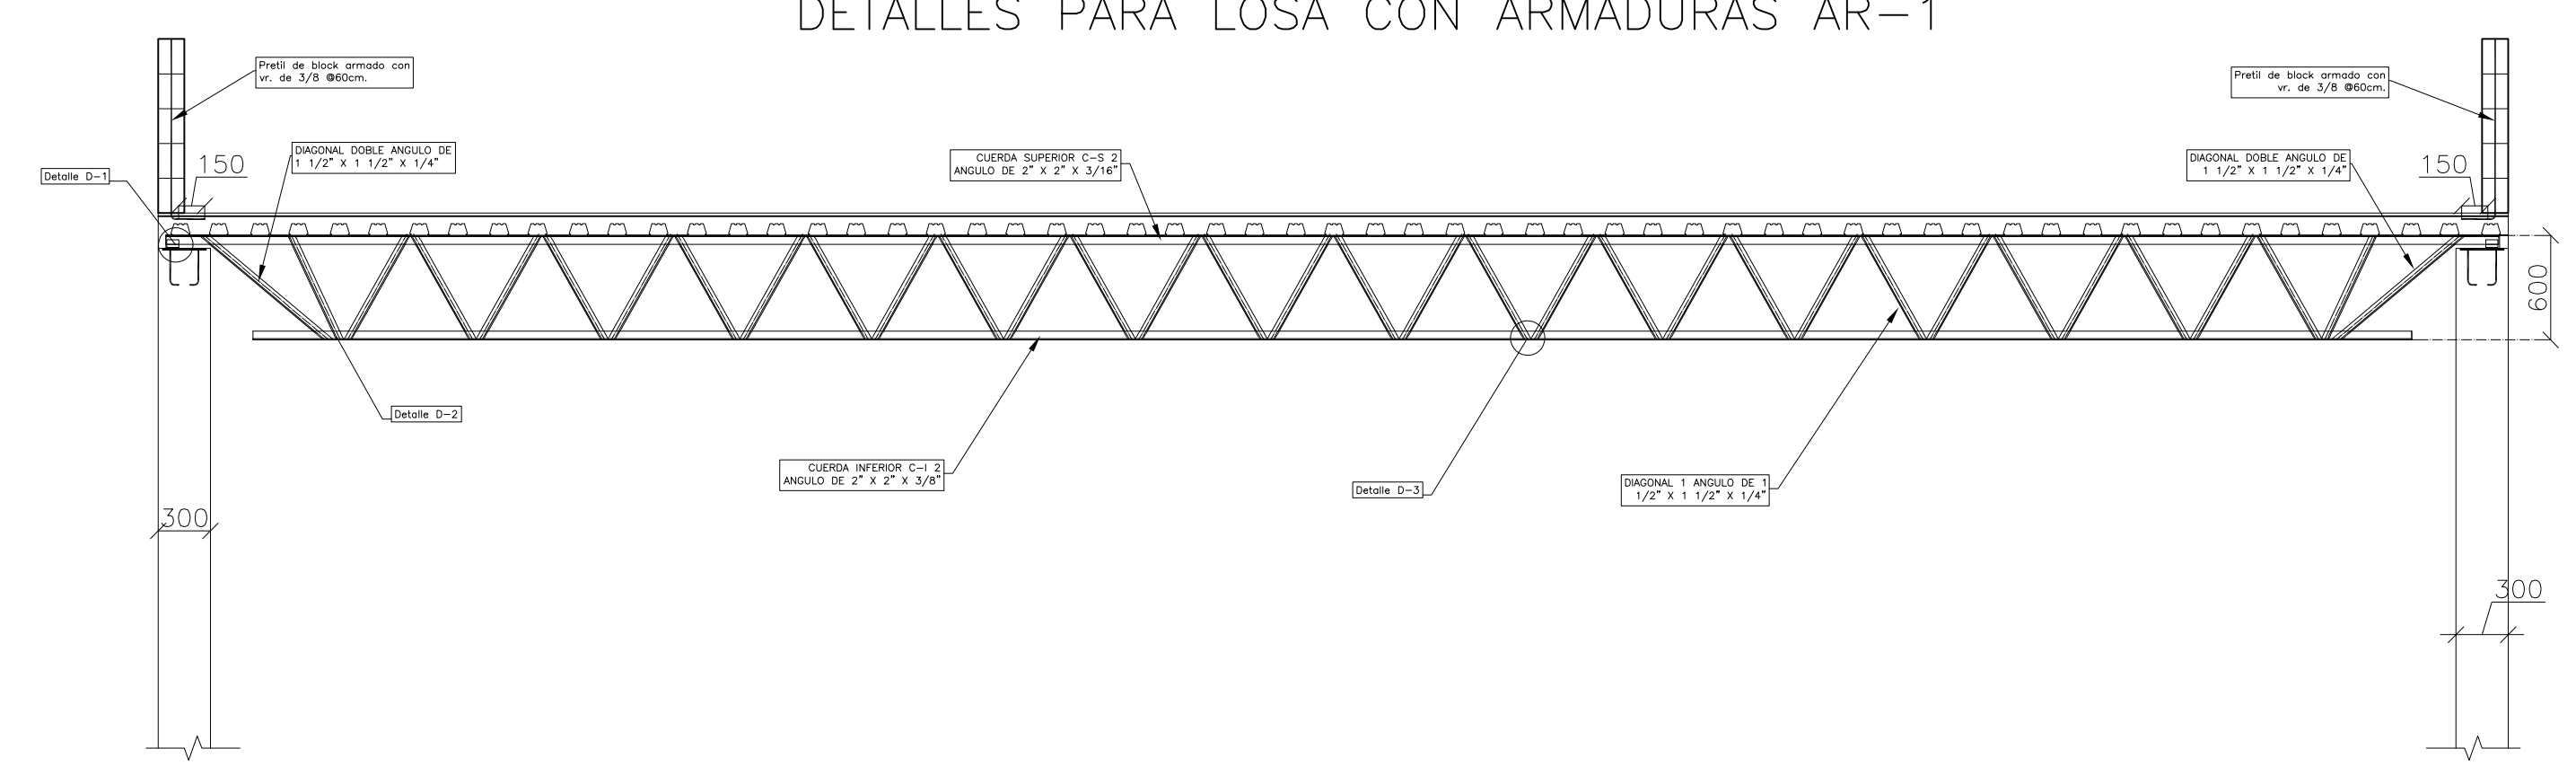

J-3
Esc: S/E
Acot: Milímetros

VIGA V-2
Esc: 1:75
Acot: Centímetros

VIGA V-3
Esc: 1:75
Acot: Centímetros