

ASENA *Design*



PROJET RÉNOVATION REZ DE CHAUSSÉE

++++++ CLIENTS ++++++

GATINEAU, QC

CUISINE, SALLE DE LAVAGE, ENTRÉE GARAGE, SALON, ESCALIERS

Toutes les dimensions des désignations de taille
fournies sont sujettes à vérification sur le chantier et
à l'ajustement pour s'adapter aux conditions de
travail

ASENADESIGN
Alyssa Senack
mail@asena.ca
www.asena.ca
819-360-0724

Il s'agit d'un design original et ne doit pas
être diffusé ou copié à moins que les frais
applicables n'aient été payés

Date Modif: 03/07/2025

**PLAN À L'ÉCHELLE SUR FORMAT
TABLOID**

TABLE DES MATIÈRES

Plan de Construction RDC - Démolition	P. 3
Plan de Construction RDC - Rénovation	P. 4
Plan d'Électricité RDC - Démolition	P. 5
Plan d'Électricité RDC - Rénovation	P. 6
Plans des Matériaux de Finition RDC	P. 7
Portes et Fenêtres	P. 8
Rampes d'escalier	P. 9
Photo de Référence Avant Les Travaux	P. 10 - 14
Perspectives 3D	P. 15 - 18



DATE DE MODIFICATION:

2025-06-24:
Modification du plan de plancher et armoire pour éviter d'avoir à changer le Beam en les escaliers et la cuisine.
Ajout des Matériaux P.7
Ajout Visuel des portes/fenêtres P.8
Ajout Visuel Rampes escaliers P.9

Notes: Nous devons faire les choix de couleurs de peinture

Toutes les dimensions des désignations de taille fournies sont sujettes à vérification sur le chantier et à l'ajustement pour s'adapter aux conditions de travail

Designer:
ALYSSA SENACK
mail@asena.ca
www.asena.ca
819-360-0724


PROJET:
GATINEAU, QC

Date: 24/06/2024

Échelle: N/A

-LES COTES EN NOIR
INDIQUENT L'INTÉRIEUR
ACTUEL DU BUNGALO

CÔTÉ
DIRECTION EST
REVÊTEMENT
BRIQUE

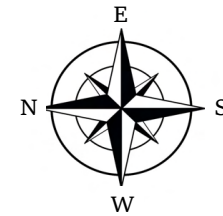

ASENA *Design*

Le Contracteur fournira un conteneur a déchet

-RIP OUT COMPLET DE LA CUISINE
Le client s'occupera de récupérer les caissons existant pour autres projet.

-DÉMOLITION DES MURS DE GARDE-ROBE ENTRÉE GARAGE
(Relocalisation sortie d'aspirateur centrale et duck de ventilation dans le coup de pied du futur garde-manger)

-MODIFICATION MUR EXTÉRIEUR POUR LES NOUVELLES
OUVERTURE PORTES ET FENÊTRE

-RELOCALISATION VENTILATION HOTTE DE CUISINIÈRE

-LISSER LE PLAFOND RDC (EXCLUANT L'ENTRÉE PRINCIPALE)
-PRÉVOIR DE SABLÉ LE MUR DU SALON/GARAGE DÛ AU FAUX
FINI PEINTURE.

-ENLEVER LES BASEBOARDS, CADRAGE ET OGÉE PLAFOND

-ENLEVER LE PLANCHER EXISTANT CUISINE/SALLE À MANGER, CORRIDOR , ENTRÉE GARAGE ET SALLE DE LAVAGE. (porcelaine 224p.c)

-SABLÉ LE BOIS FRANC SALON ET ESCALIERS (Travaux fait par le client)

-**MODIFICATION DE L'ÉLECTRICITÉ**

*RÉFÉRENCE AU PLAN ÉLECTRIQUE P.5 et P.6

- **MODIFICATION DE LA PLOMBERIE** - ENLEVER L'ÉVIER ET SON ROBINET, PRÉVOIR L'AJUSTEMENT DES SORTIES D'EAU ET DRAIN, ENLEVER LAVABO ET SON ROBINET, ENLEVER LA TOILETTE ET MODIFIER LE CONTRÔLE D'EAU DE LA LAVEUSE. **FOURNIR LE PLAN D'ARMOIRE AU PLOMBIER** - Le Client conserve l'évier, lavabo, robinets pour un autres projet.

-PRÉVOIR RENDEZ VOUS, PRISE DE MESURE ET SOUMISSION
D'UN NOUVEAU GARDE-CORP (CLIENT)

Toutes les dimensions des désignations de taille fournies sont sujettes à vérification sur le chantier et à l'ajustement pour s'adapter aux conditions de travail

Designer:
ALYSSA SENACK
mail@asena.ca
www.asena.ca
819-360-0724

PROJET:

GATINEAU, QC

Date: 24/06/2024

Échelle: (1:64)
3/16" = 1'-0"

Page

3

18

PLAN DE CONSTRUCTION RDC - DÉMOLITION

(PLAN D'ORIGINE Pour Références de Soumissions)

À CONFIRMÉ TOUS MESURES SUR LE CHANTIER AVANT LES COMMANDES FINALES

LES COTES DIMENSIONNELLES:

- LES COTES EN NOIR INDIQUENT L'INTÉRIEUR ACTUEL DU BUNGALO
- LES COTES EN ROUGE INDIQUENT LES MODIFICATIONS STRUCTURALES
- LES COTES EN BLEU INDIQUE LA LOCALISATION DE LA PLOMBERIE
- LES COTES EN VERT INDIQUE LA LOCALISATION DE LA VENTILATION

REVÊTEMENT VINYLE
ARRIÈRE
DIRECTION NORD


PRÉVOIR AJUSTEMENT
SORTIE DE PLOMBERIE
Drain mur - eau plancher

PRÉVOIR DÉPLACEMENT
SORTIE HOTTE
VOIR PLAN ARMOIRE
MODÈLE DE HOTTE

Installation Requirements:
Amps @ 120V 3.3
Electrical connection Plug in
Duct size: internal Blower 3 1/4" X 10"
Duct Direction Vertical/horizontal

CÔTÉ
DIRECTION EST
REVÊTEMENT
BRIQUE

REVÊTEMENT
BRIQUE
CÔTÉ
DIRECTION OUEST

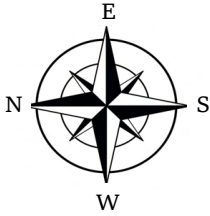

ASENA
Design

RÉNOVATION

- MODIFICATIONS MURS CUISINE/CORRIDOR/ENTRÉE GARAGE
- PRÉVOIR L'ISOLATION DES MURS DE LA SALLE DE LAVAGE - INSONORISATION
- MODIFICATION MUR EXTÉRIEUR NOUVELLE PORTES FENÊTRES
- GRATTER LE PLAFOND DU REZ DE CHAUSSEE (EXCLUANT L'ENTRÉE PRINCIPALE)
- MODIF RUFF ÉLECTRICITÉ ET PLOMBERIE
- MODIFICATION VENTILLATION HOTTE CUISINE ET SORTIE D'AIR DANS LE COUP DE PIED DU FUTUR GARDE-MANGER ET CONNEXIO À L'ÉTAGE.
- VÉRIFICATION DE LA SORTIE D'AIR DE LA SÈCHEUSE
- MODIFICATION LA SORTIE ASPIRATEUR CENTRAL
- NOUVELLE PORTE INTÉRIEUR (RDC) *VOIR PLAN DE FINITION P.7
- RÉPARATION ET PEINTURE LE PLAFOND RDC (EXCLUANT L'ENTRÉE PRINCIPALE)
- PEINTURE MUR 2 COUCHES RDC (EXCLUANT L'ENTRÉE PRINCIPALE)
- *Ne pas peindre le mur si le client choisi un papier peint pour l'adhérence du produit, réparé les imperfection seulement*
- INSTALLATION PLANCHER SCHLUTER CHAUFFANT CUISINE/SALLE À MANGER/CORRIDOR/ENTRÉE GARAGE/SALLE DE LAVAGE
- (THERMOSTAT PROGRAMMABLE)
- POSE PLANCHER PORCELAINE 24X24 CUISINE/SALLE À MANGER/CORRIDOR/ENTRÉE GARAGE/SALLE DE LAVAGE
- INSTALLATION ARMOIRE/COMPTOIR EN PIERRE - PRÉVOIR DÉLAIS 2 SEMAINE D'INSTALLATION SUITE À LA PRISE DE MESURE OFFICIEL DES BAS D'ARMOIRES.
- INSTALLATION DES NOUVEAUX CADRAGES ET BASEBOARD. VOIR P.7
- INSTALLATION DOSSERET CUISINE 3x12, SALLE DE LAVAGE 11x11 mosaic
- LIVRAISON DES ÉLECTROMÉNAGERS
- INSTALLATION ET CONNEXION DE PLOMBERIE - ÉVIER CUISINE, LAVABO SALLE DE LAVAGE, ROBINETTERIES, EAU FRIGO , LAVE-VAISSELLE, LAVUSE.
- INSTALLATION ÉLECTROMÉNAGERS
- FINITION ÉLECTRICITÉ - RAFFRAICHIR LES PLAQUETTES DE FINITION (interrupteur, prise de courant, thermostat, éch.d'air, sonnette)
- INSTALLATION NOUVELLES FIXTURES D'ÉCLAIRAGE
- TOUCH UP PEINTURE
- ENLEVER RAMPES ET TERMINER LE SABLAGE DES MARCHES + VERNIR LES ESCALIERS ET LE BOIS FRANC DU SALON (CONSERVÉ UN FINI ÉRABLE NATUREL)
- INSTALLATION DES NOUVELLES RAMPES

(DOSSIER CONNEXE - PLAN D'ARMOIRE)

*Confirmer les dimensions de tout les portes et fenêtres sur place avant de passer les commandes (CONTRACTEUR P.8)

*Confirmer la conception et les dimensions des rampes d'escaliers sur place avec le fabricant (CLIENT-P.9)
23 Marches + 2 paliers = 27 contremarches

*Spécification Électroménagers - Voir plan d'armoire

*Élévation - Voir plan d'armoire

Toutes les dimensions des désignations de taille fournies sont sujettes à vérification sur le chantier et à l'ajustement pour s'adapter aux conditions de travail

Designer:
ALYSSA SENACK
mail@asena.ca
www.asena.ca
819-360-0724

PROJET:

GATINEAU, QC

Date: 24/06/2024

Échelle: (1:64)
3/16" = 1'-0"

Page

4


18

PLAN DE CONSTRUCTION RDC - RÉNOVATION

(Pour Références des Soumissions et main d'oeuvre)
À CONFIRMÉ TOUS MESURES SUR LE CHANTIER AVANT LES COMMANDES FINALES

LES COTES DIMENSIONNELLES:

-LES COTES EN NOIR
INDIQUENT LA LOCALISATION
DES FIXTURES

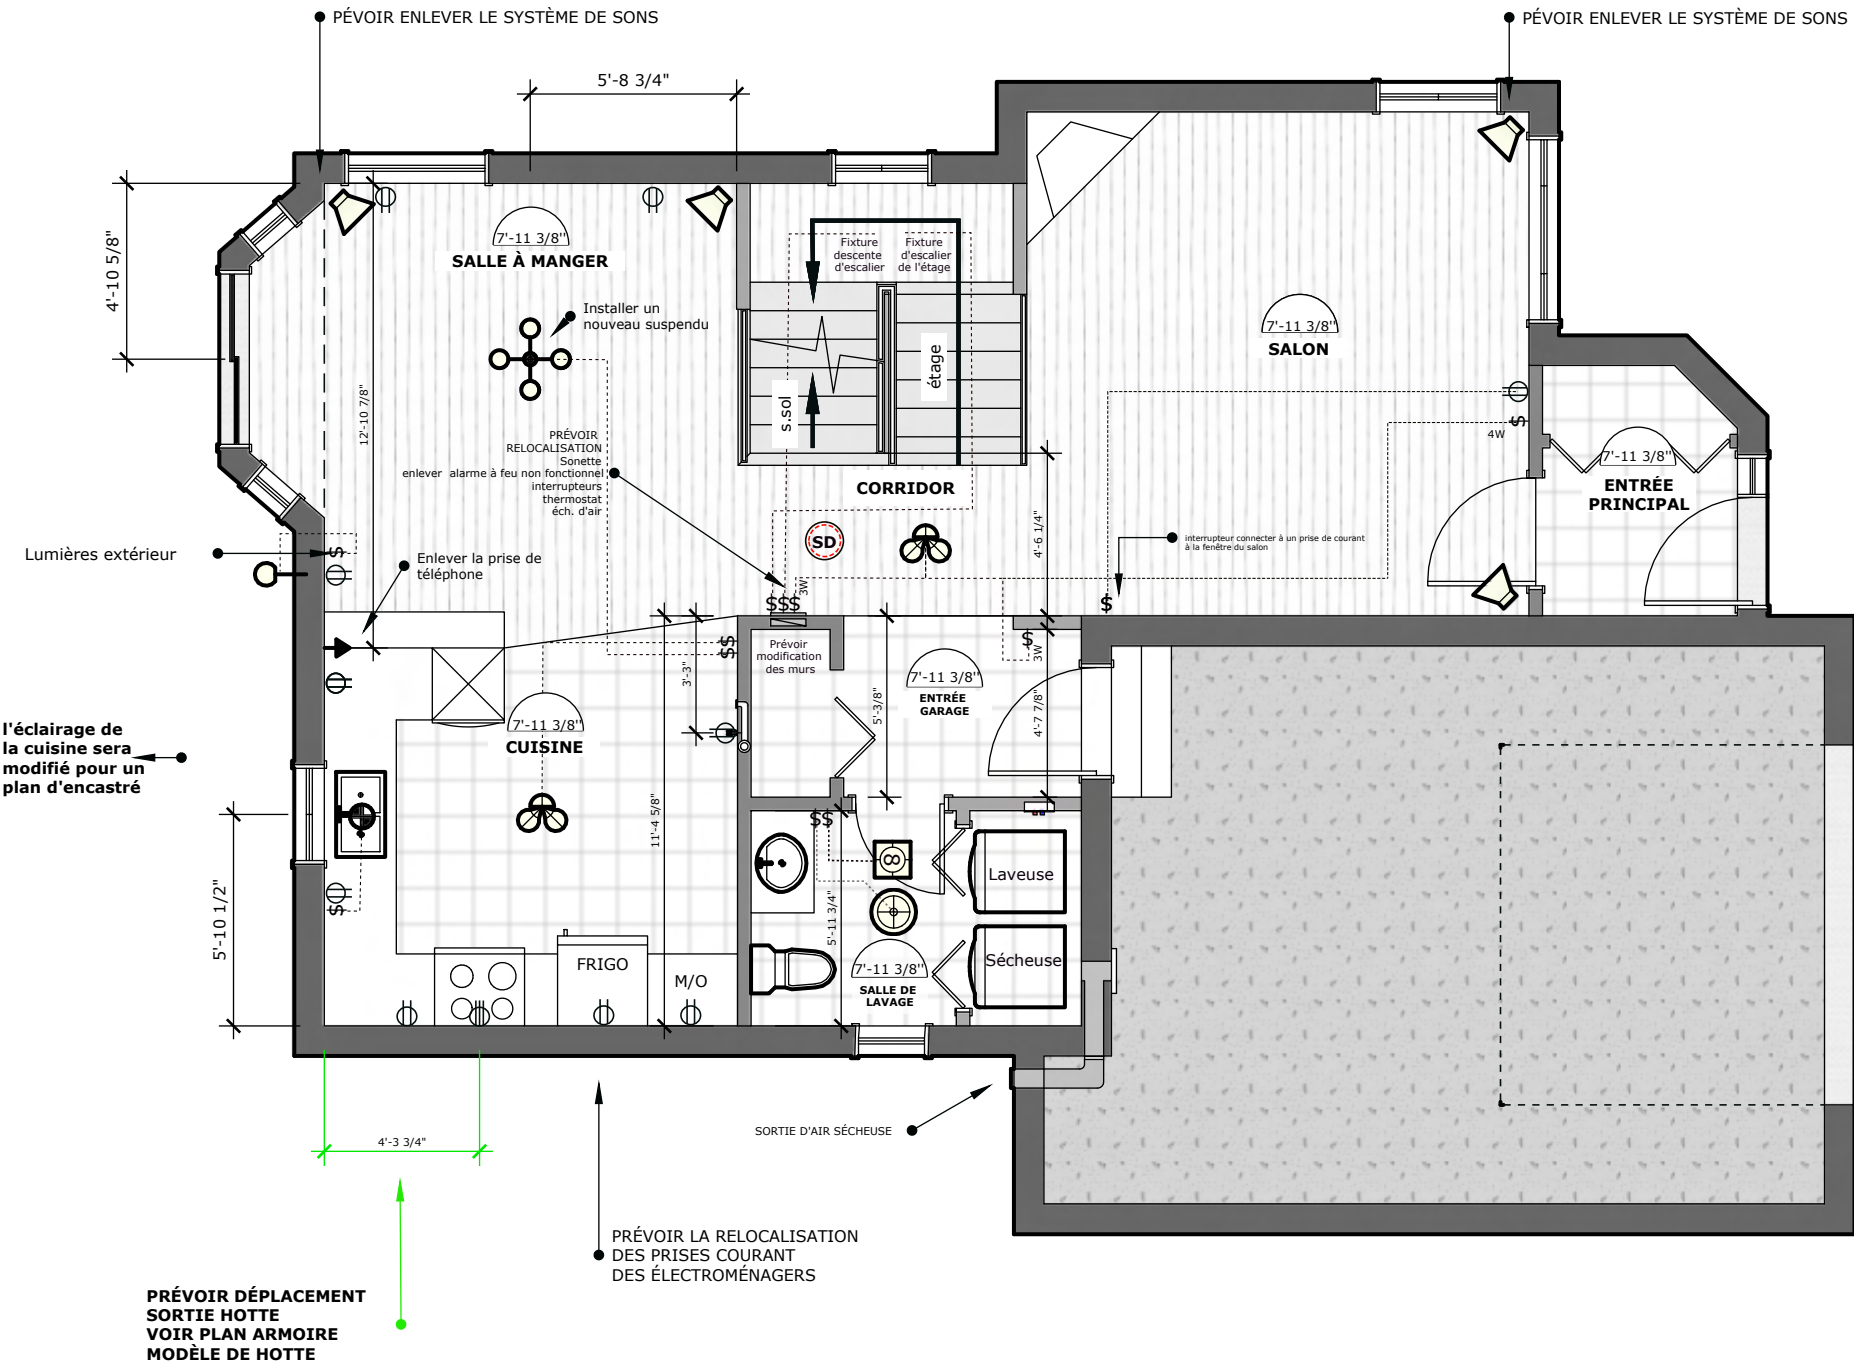

LÉGENDE ÉLECTRICITÉ

- Encadré
- Suspendus
- Plafonnier
- 3-Spot Plafond
- Murale Extérieur
- Interrupteur
- Prise de courant
- Relais électrique Existant
- Haut parleur Existant
- Prise Téléphone
- Alarme à feu-Smoke Detector
- Ventilateur à Évacuation



RELOCALISATION/AJUSTEMENT/
MISE À NEUF

interrupteurs, Plaquettes, prises de courant,
Sonnette - **vérifier le courant du fils existant de la sonnette, elle ne fonctionne pas.**

Les Thermostats et Échangeur d'air prévoir un déplacement.

SUIVRE LE PLAN ÉLECTRIQUE POUR LES NOUVELLES
FIXTURES DE LUMIÈRE ET LEUR RELAIS

(Le client fourni la nouvelle sonnette et les luminaires)

PANNEAU
ÉLECTRIQUE

UN NOUVEAU PANNEAU
À ÉTÉ INSTALLER 2025-AVRIL

Toutes les dimensions des désignations de taille
fournies sont sujettes à vérification sur le chantier et
à l'ajustement pour s'adapter aux conditions de
travail

Designer:

ALYSSA SENACK
mail@asena.ca
www.asena.ca
819-360-0724

PROJET:

GATINEAU, QC

Date: 24/06/2024

Échelle: (1:64)
3/16" = 1'-0"

Page

5

18

PLAN D'ÉLECTRICITÉ RDC - DÉMOLITION

(Pour Références des Soumissions et main d'oeuvre)

À CONFIRMÉ TOUS MESURES SUR LE CHANTIER AVANT LES COMMANDES FINALES

-LES COTES EN NOIR
INDIQUENT LA LOCALISATION
DES FIXTURES

RELOCALISER ET
AJOUTER TOUTES LES
PRISES DE COMPTOIR
ET INTERRUPTEURS DE
LA CUISINE
TEL QUE PLAN AINSI
QUE LE NOUVEAUX
PLAN D'ENCASTRÉS
LED SLIM 4" (X6) ET 6"
(X3)

18


À CONFIRMÉ TOUS MESURES SUR LE CHANTIER AVANT LES COMMANDES FINALES



VOIR PLAN D'ARMOIRE (MATCH ARMOIRE EN MERISIER)

(Pour Références des Soumissions et main d'oeuvre)

À CONFIRMÉ TOUS MESURES SUR LE CHANTIER AVANT LES COMMANDES FINALES

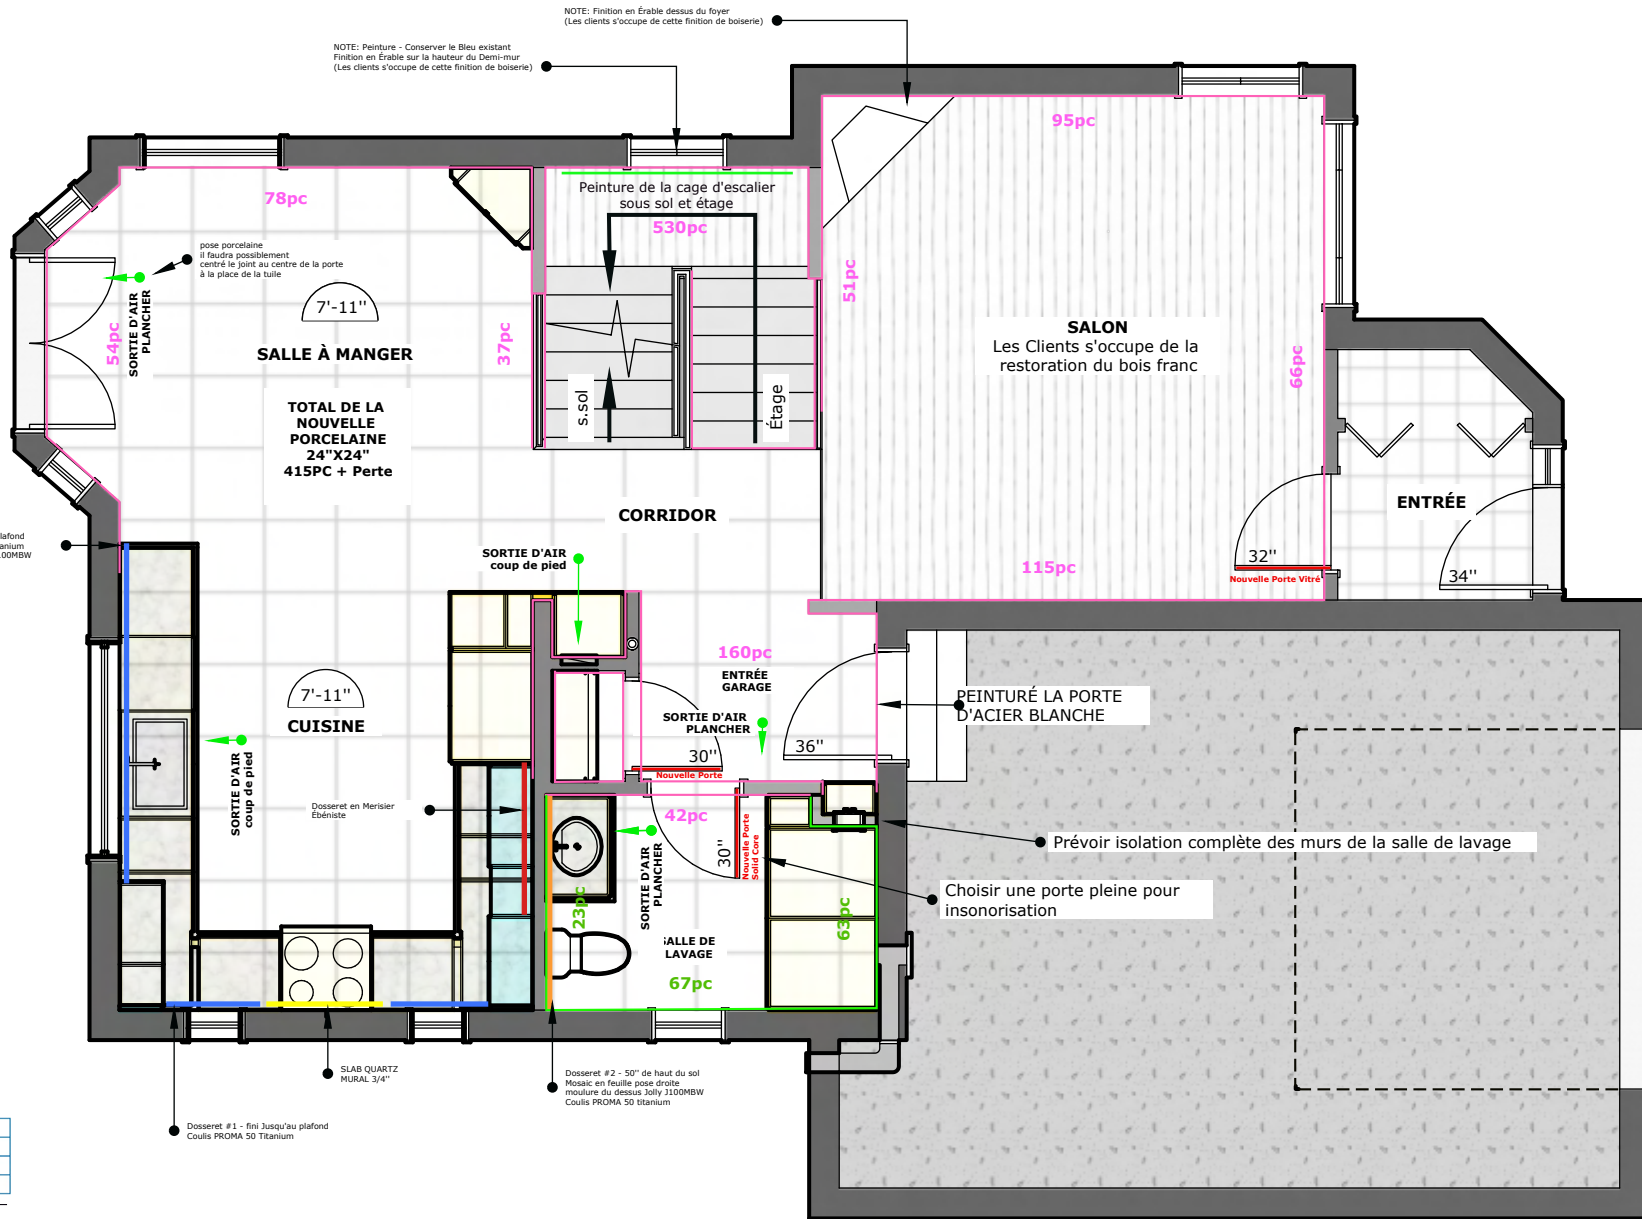


2025-07-03 - CC-932 NORTH SEA - FINI Eggshell Enamel
CONFIRMER LE FINI SELON RECOMMANDATION DU PEINTRE

- FINI **SEMI-GLOSS ENAMEL**
- OC-65 Chantilly Lace

Framed OG Floor Vent [Luxe]

3"x10" / TOE KICK White and Black (X2)

4"X10" / PLANCHER format et couleur à confirmer (X3)

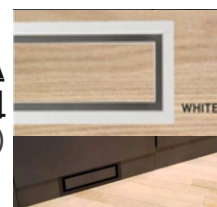

ASENA *Design*

PEINTURE-FOURNI PAR LE CONTRACTEUR
RÉPARATION, PRIMER ET PEINTURER LES MURS, PLAFOND,
PORTES ET MOULURES (REZ DE CHAUSSÉE COMPLET MISE À
PART L'ENTRÉE PRINCIPALE.)

ATTENTION:
LISSER LE PLAFOND ET FAIRE LES RÉPARATIONS
RÉPARATION DES MURS (Trou rideau, Cadre. etc.)
VOIR AVEC LES CLIENTS POUR LES MURS D'ESCALIERS

ENTRÉE + G-R DU GARAGE, SALLE DE LAVAGE, CORRIDOR, CUISINE ET SALLE À MANGER.
*l'entrepreneur Fournira le plancher Chauffant Schluter,
Ciment et moulure de finition (Jolly couleur - Stone Grey).

(référence au plan d'armoire)

DOSSERET #1 : 50PC+10%=55PC - 3X12
DOSSERET #2 : 25PC+10%=28PC - 11X11 MOSAIC
**l'entrepreneur Fournira le Ciment et moulure de finition (Jolly
couleur - Blanc Mat).*

DOSSERET #3 : installation centre de coupe comptoir
DOSSERET #4 : installation ébéniste

PORTES:

IMPORTANT: PORTE SOLIDE POUR LA SALLE DE LAVAGE

MOULURES

-FINITION BASEBOARD ET CADRAGE DE PORTE ET FENÊTRE

LA LISTE DE PRODUIT FOURNI PAR LE CLIENT SERA REMIS À L'ENTREPRENEUR.

Toutes les dimensions des désignations de taille
fournies sont sujettes à vérification sur le chantier et
à l'ajustement pour s'adapter aux conditions de
travail

Designer:

ALYSSA SENACK
mail@asena.ca
www.asena.ca
819-360-0724

PROJET:

GATINEAU, QC


Date: 24/06/2024

Échelle: (1:64)
3/16" = 1'-0"

Page


7

8

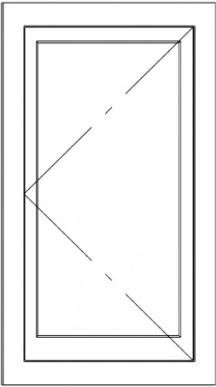


W1 - VUE DE L'INTÉRIEUR DE LA MAISON

EMPLACEMENT: SALLE DE LAVAGE
(E-9 Plan Armoire)
SINGLE CASSEMENT- PENTURE GAUCHE
DIMENSION INTÉRIEUR DU CADRAGE: 22" X 37 1/4"
FRAMING MUR EXTÉRIEUR: 2X6
REVÊTEMENT EXTÉRIEUR: BRIQUE
NOTE: ON CONSERVE LA DIMENSION DE LA FENÊTRE EXISTANTE

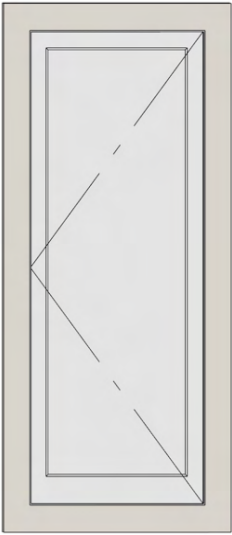


W2 - VUE DE L'INTÉRIEUR DE LA MAISON

EMPLACEMENT: CUISINE
(MUR AVEC LA CUISINIÈRE E-3 Plan Armoire)
SINGLE CASSEMENT- PENTURE GAUCHE
DIMENSION INTÉRIEUR DU CADRAGE: 18" X 45"
FRAMING MUR EXTÉRIEUR: 2X6
REVÊTEMENT EXTÉRIEUR: BRIQUE
NOTE: NOUVELLE OUVERTURE DANS LE MUR EXTÉRIEUR

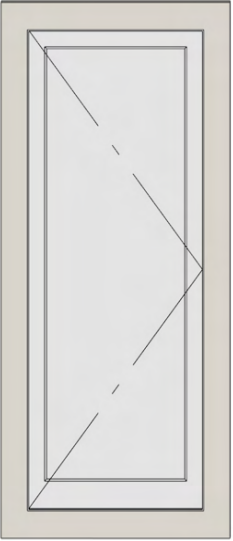

W3 - VUE DE L'INTÉRIEUR DE LA MAISON

EMPLACEMENT: CUISINE
(MUR AVEC LA CUISINIÈRE E-3 Plan Armoire)
SINGLE CASSEMENT- PENTURE DROIT
DIMENSION INTÉRIEUR DU CADRAGE: 18" X 45"
FRAMING MUR EXTÉRIEUR: 2X6
REVÊTEMENT EXTÉRIEUR: BRIQUE
NOTE: NOUVELLE OUVERTURE DANS LE MUR EXTÉRIEUR

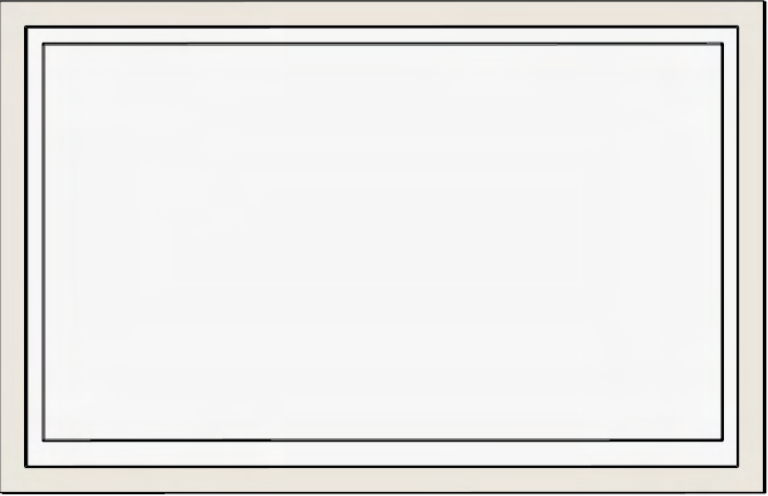

W4 - VUE DE L'INTÉRIEUR DE LA MAISON


EMPLACEMENT: CUISINE
(MUR AVEC L'ÉVIER E-4 Plan Armoire)
PENTURE: N/A - SINGLE CASSEMENT- FIXE
DIMENSION INTÉRIEUR DU CADRAGE: 72" X 45"
FRAMING MUR EXTÉRIEUR: 2X6
REVÊTEMENT EXTÉRIEUR: VINYLE
NOTE: NOUVELLE OUVERTURE DANS LE MUR EXTÉRIEUR



Modifié
2025-07-03
FIXE 12X68

W5 - VUE DE L'INTÉRIEUR DE LA MAISON

EMPLACEMENT: SALLE À MANGER
(GAUCHE DE LA PORTE PATIO)
SINGLE CASSEMENT- N/A FIXE
DIMENSION INTÉRIEUR DU CADRAGE: 12" X 68"
FRAMING MUR EXTÉRIEUR: 2X6
REVÊTEMENT EXTÉRIEUR: VINYLE
NOTE: NOUS CONSERVONS LA LARGEUR MAIS ON AUGMENTE LA HAUTEUR DE L'OUVERTURE EXISTANTE

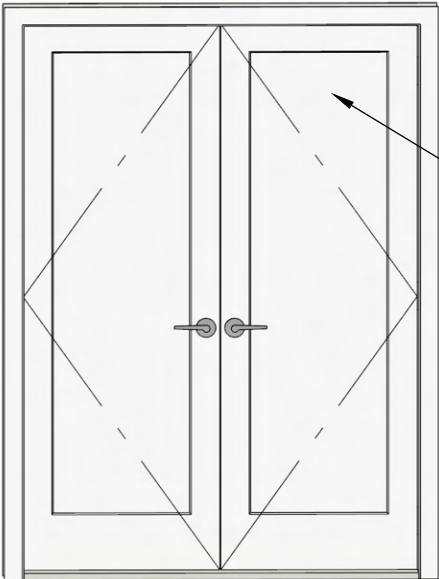

P1 - VUE DE L'INTÉRIEUR DE LA MAISON

EMPLACEMENT: SALLE À MANGER
(NOUVELLE PORTE PATIO BATTANTE FRANÇAISE MARVIN)
LES DEUX PORTES S'OUVRENT SANS DIVISION CENTRALE
DIMENSION INTÉRIEUR DU CADRAGE: 56 1/4"X 80"
FRAMING MUR EXTÉRIEUR: 2X6
REVÊTEMENT EXTÉRIEUR: VINYLE
NOTE: NOUS CONSERVONS LA LARGEUR MAIS ON REMPLACE UNE PORTE PATIO PAR DES PORTES FRANÇAISE
Les Clients aime le modèle mince de MARVIN

MARVIN


VOIR MARVIN
Modern
Swinging
Door



Modifié
2025-07-03
FIXE 12X68


W6 - VUE DE L'INTÉRIEUR DE LA MAISON

EMPLACEMENT: SALLE À MANGER
(DROITE DE LA PORTE PATIO)
PENTURE: N/A FIXE
DIMENSION INTÉRIEUR DU CADRAGE: 12" X 68"
FRAMING MUR EXTÉRIEUR: 2X6
REVÊTEMENT EXTÉRIEUR: VINYLE
NOTE: NOUS CONSERVONS LA LARGEUR MAIS ON AUGMENTE LA HAUTEUR DE L'OUVERTURE EXISTANTE

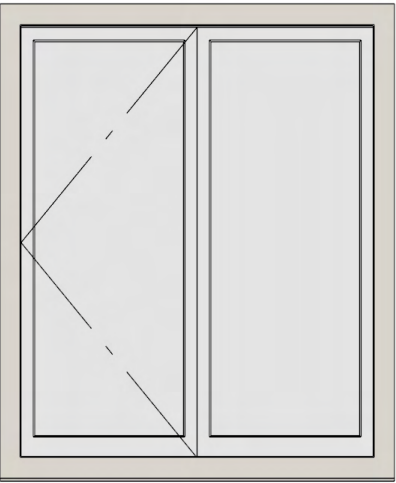


W7 - VUE DE L'INTÉRIEUR DE LA MAISON


EMPLACEMENT: SALLE À MANGER
(MUR DIRECTION EST)
DOUBLE CASSEMENT - PENTURE GAUCHE - DROIT FIXE
DIMENSION INTÉRIEUR DU CADRAGE: 44 3/4" X 53"
FRAMING MUR EXTÉRIEUR: 2X6
REVÊTEMENT EXTÉRIEUR: VINYLE
NOTE: NOUS CONSERVONS LES DIMENSIONS DE LA FENÊTRE EXISTANTE

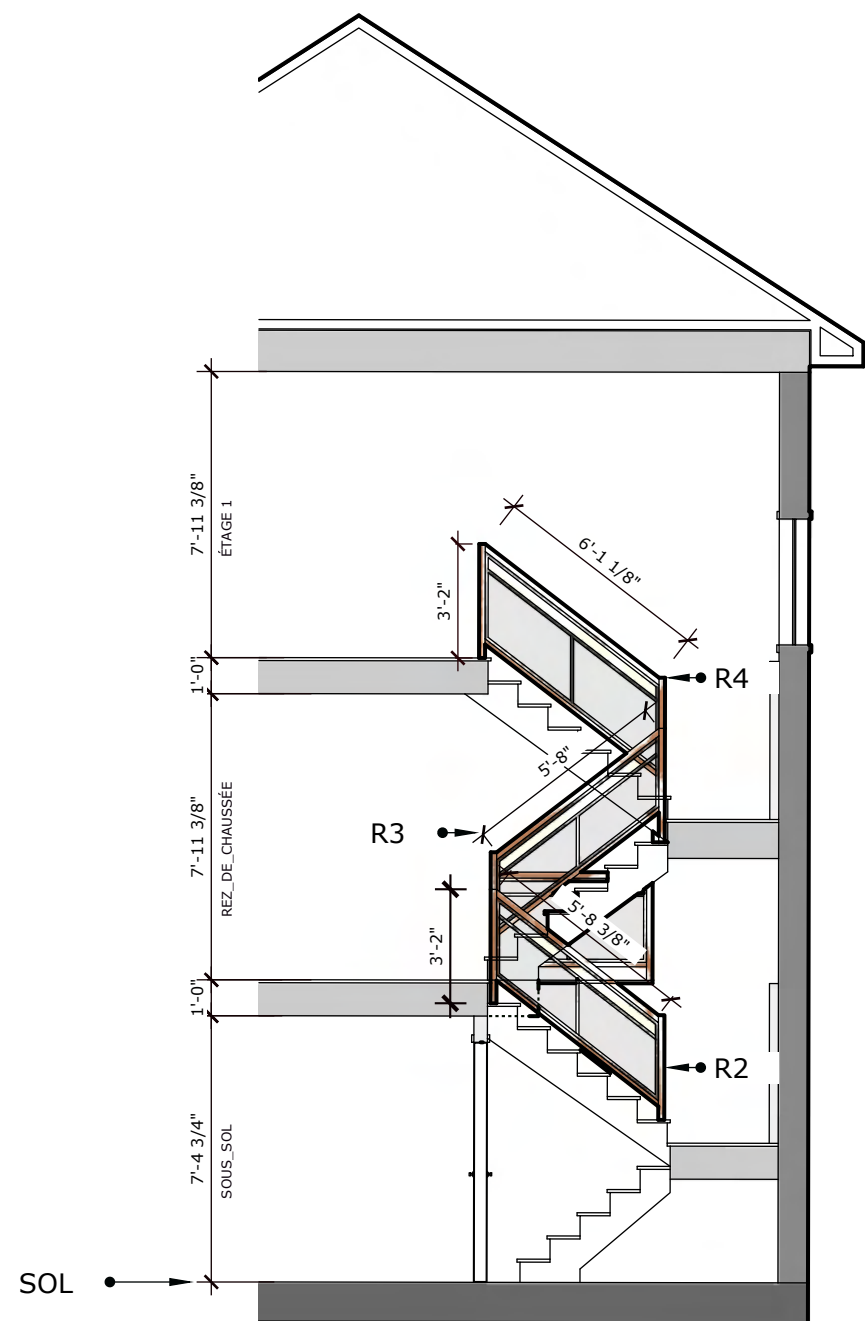

CROSS SECTION 1
VISUEL SEULEMENT ET LES MESURES INDIQUÉES SONT APPROXIMATIVE POUR LA SOUMISSION. LA PRISE DE MESURE PAR LE FABRICANT EST REQUIS.

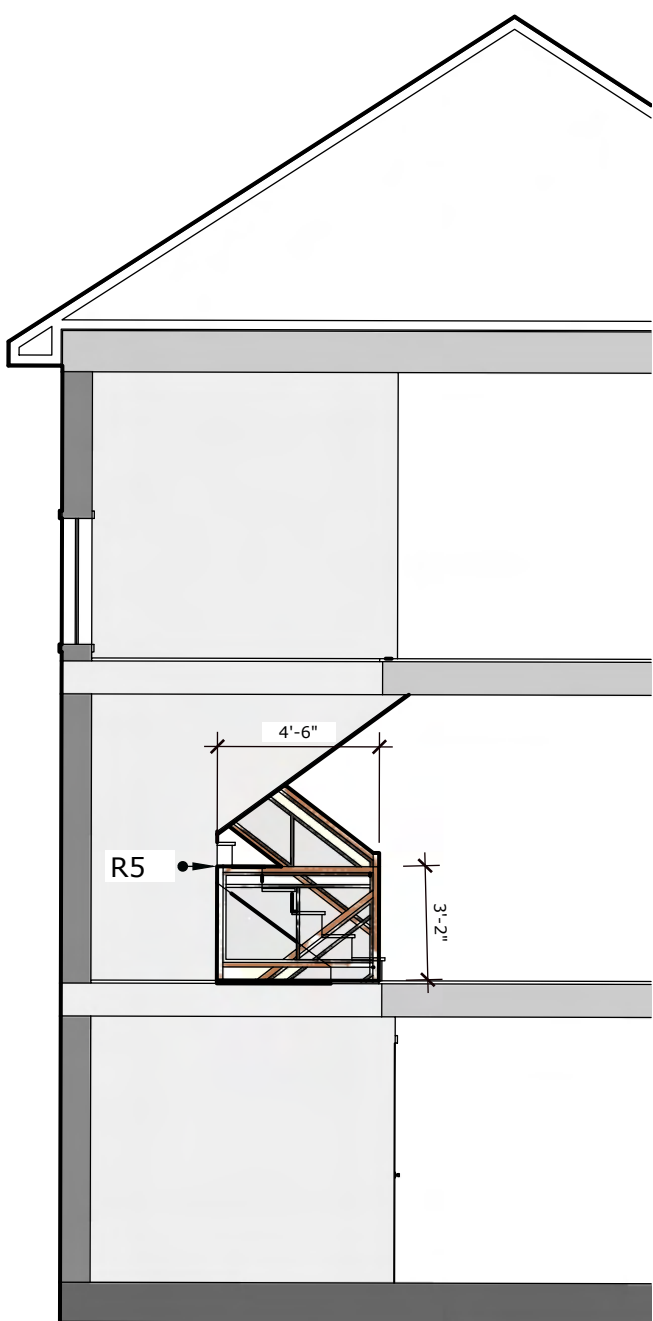

CROSS SECTION 2
VISUEL SEULEMENT ET LES MESURES INDIQUÉES SONT APPROXIMATIVE POUR LA SOUMISSION. LA PRISE DE MESURE PAR LE FABRICANT EST REQUIS.

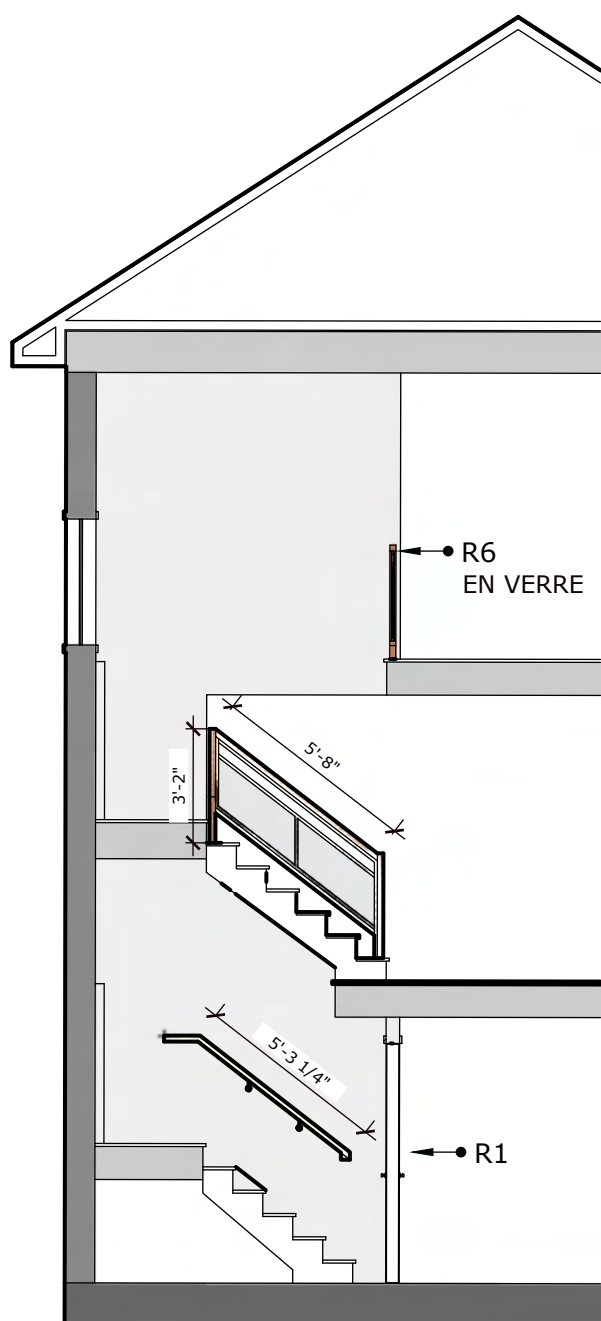

CROSS SECTION 3
VISUEL SEULEMENT ET LES MESURES INDIQUÉES SONT APPROXIMATIVE POUR LA SOUMISSION. LA PRISE DE MESURE PAR LE FABRICANT EST REQUIS.

STYLE DE RAMPE À CHOISIR AVEC LE FABRICANT

NOTES:


1.LES CLIENTS AIMENT LA COMBINAISON DE BOIS, MÉTAUX ET LE VERRE

2. NOUS POUVONS AUSSI FAIRE UN AJUSTEMENT DE BAROTIN 3/4" EN MÉTAL POUR LE GARDE CORP DE LA DESCENTE D'ESCALIER R2 PUISQU'ELLE EST MOIN APPARENTE.

ESSENCE DE BOIS: ÉRABLE NATUREL
COLOR MATCH AU BOIS FRANC EXISTANT

FINI MÉTAUX: NOIR

VERRE: VERRE TREMPÉ

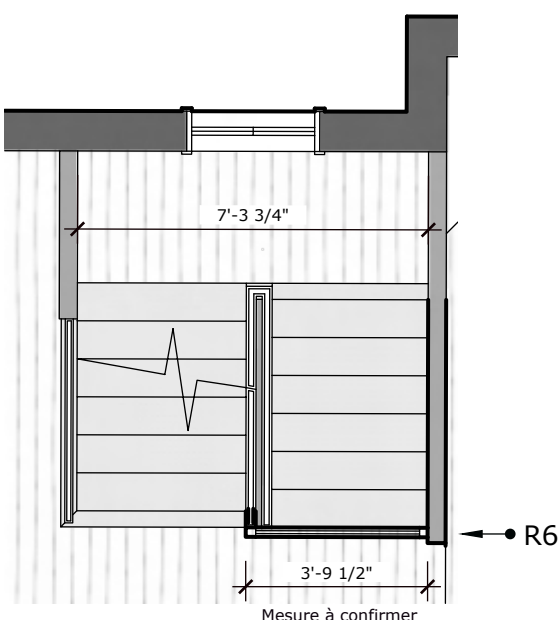

VUE DE HAUT - ÉTAGE 1
VISUEL SEULEMENT ET LES MESURES INDIQUÉES SONT APPROXIMATIVE POUR LA SOUMISSION. LA PRISE DE MESURE PAR LE FABRICANT EST REQUIS





ASENA
Design

Notes:

POUR LE DOSSIER PHOTO
S.V.P COMMUNIQUER AVEC ASENADESIGN

**CLIENT A PRIS
PLUSIEURS PHOTOS LORS
DE LA CONSTRUCTION,
N'HÉSITEZ PAS À LUI
DEMANDER SI VOUS EN
AVEZ BESOIN**

Toutes les dimensions des désignations de taille
fournies sont sujettes à vérification sur le chantier et
à l'ajustement pour s'adapter aux conditions de
travail

Designer:
ALYSSA SENACK
mail@asena.ca
www.asena.ca
819-360-0724

PROJET:
GATINEAU, QC

Date: 05/06/2024

Échelle: (1:64)
3/16" = 1'-0"

RÉFÉRENCE DE PHOTO AVANT LES TRAVAUX


(Pour Références des Soumissions et main d'oeuvre)

À CONFIRMÉ TOUS MESURES SUR LE CHANTIER AVANT LES COMMANDES FINALES

Page

10

17

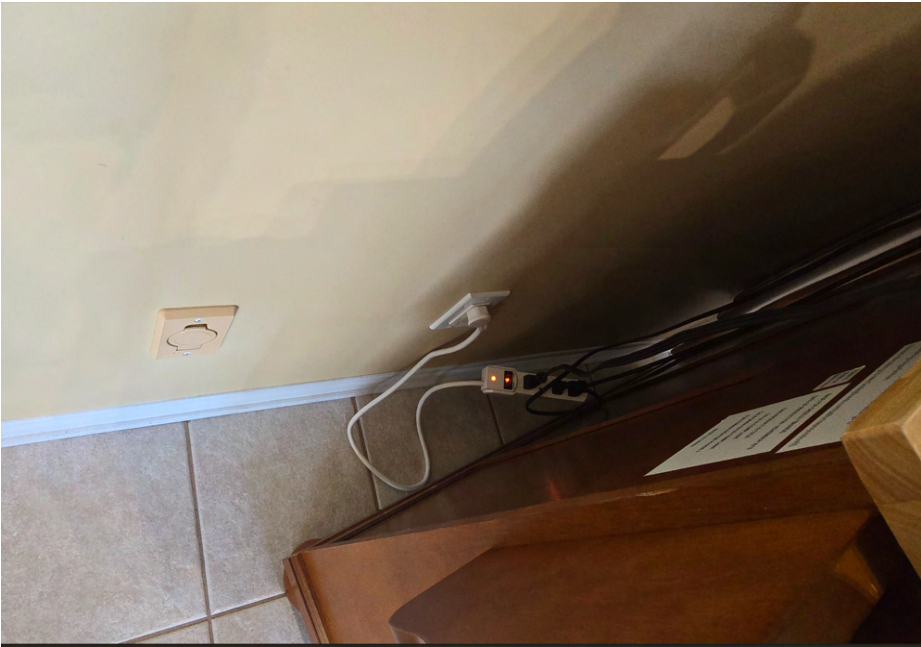

Notes:

POUR LE DOSSIER PHOTO
S.V.P COMMUNIQUER AVEC ASENADESIGN

**CLIENT A PRIS
PLUSIEURS PHOTOS LORS
DE LA CONSTRUCTION,
N'HÉSITEZ PAS À LUI
DEMANDER SI VOUS EN
AVEZ BESOIN**

Toutes les dimensions des désignations de taille
fournies sont sujettes à vérification sur le chantier et
à l'ajustement pour s'adapter aux conditions de
travail

Designer:

ALYSSA SENACK
mail@asena.ca
www.asena.ca
819-360-0724

PROJET:

GATINEAU, QC

Date: 05/06/2024

Échelle: (1:64)
3/16" = 1'-0"

RÉFÉRENCE DE PHOTO AVANT LES TRAVAUX

(Pour Références des Soumissions et main d'oeuvre)

À CONFIRMÉ TOUS MESURES SUR LE CHANTIER AVANT LES COMMANDES FINALES

Page

11

18



PRÉVOIR MODIFICATION DES MURS ET LA
RELOCALISATION
INTERRUPTEURS



HAUT PARLEURS À ENLEVER

LE BOIS FRANC EST DÉJÀ RETIRÉ



ALARM À FEU CONDAMNÉ
IL Y A UNE NOUVELLE ARLAME À FEU
DÉJÀ INTALLÉ AU PLAFOND

PRÉVOIR MODIFICATION DES MURS ET LA
RELOCALISATION
SONNETTE
ÉCH. D'AIR
THERMOSTAT
INTERRUPTEURS

LE BOIS FRANC EST DÉJÀ RETIRÉ

ASENA
Design

Notes:

POUR LE DOSSIER PHOTO
S.V.P COMMUNIQUER AVEC ASENADESIGN

**CLIENT A PRIS
PLUSIEURS PHOTOS LORS
DE LA CONSTRUCTION,
N'HÉSITEZ PAS À LUI
DEMANDER SI VOUS EN
AVEZ BESOIN**

Toutes les dimensions des désignations de taille
fournies sont sujettes à vérification sur le chantier et
à l'ajustement pour s'adapter aux conditions de
travail

Designer:
ALYSSA SENACK
mail@asena.ca
www.asena.ca
819-360-0724

PROJET:
GATINEAU, QC

Date: 05/06/2024

Échelle: (1:64)
3/16" = 1'-0"

RÉFÉRENCE DE PHOTO AVANT LES TRAVAUX

(Pour Références des Soumissions et main d'oeuvre)

À CONFIRMÉ TOUS MESURES SUR LE CHANTIER AVANT LES COMMANDES FINALES


Page

12

18



23 Marches + 2 palier = 27 contremarche

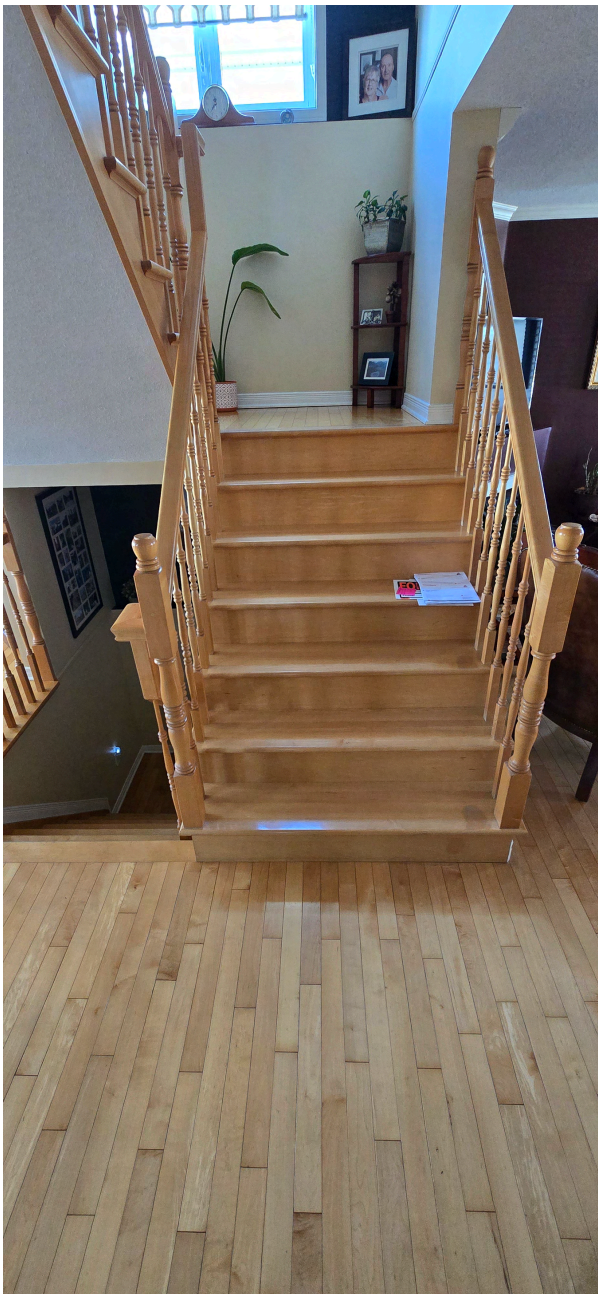

LES TRAVAUX CONCERNANT LES ESCALIERS ET PLANCHER DE BOIS FRANC SERONT FAIT PAR LE COUSIN DU CLIENT (SABÉ ET VER
LES RAMPES SERONT MIS EN SOUMISSION CHEZ MENUISERIE LAURIAULT PAR LA DESIGNER ET LE CLIENT



ASENA
Design

Notes:

POUR LE DOSSIER PHOTO
S.V.P COMMUNIQUER AVEC ASENADESIGN

**CLIENT A PRIS
PLUSIEURS PHOTOS LORS
DE LA CONSTRUCTION,
N'HÉSITEZ PAS À LUI
DEMANDER SI VOUS EN
AVEZ BESOIN**

Toutes les dimensions des désignations de taille
fournies sont sujettes à vérification sur le chantier et
à l'ajustement pour s'adapter aux conditions de
travail

Designer:
ALYSSA SENACK
mail@asena.ca
www.asena.ca
819-360-0724

PROJET:

GATINEAU, QC

Date: 05/06/2024

Échelle: (1:64)
3/16" = 1'-0"

Page

13
18



Notes:

POUR LE DOSSIER PHOTO
S.V.P COMMUNIQUER AVEC ASENADESIGN

**CLIENT A PRIS
PLUSIEURS PHOTOS LORS
DE LA CONSTRUCTION,
N'HÉSITEZ PAS À LUI
DEMANDER SI VOUS EN
AVEZ BESOIN**

Toutes les dimensions des désignations de taille
fournies sont sujettes à vérification sur le chantier et
à l'ajustement pour s'adapter aux conditions de
travail

Designer:

ALYSSA SENACK
mail@asena.ca
www.asena.ca
819-360-0724

PROJET:

GATINEAU, QC

Date: 05/06/2024

Échelle: (1:64)
3/16" = 1'-0"

RÉFÉRENCE DE PHOTO AVANT LES TRAVAUX

(Pour Références des Soumissions et main d'oeuvre)

À CONFIRMÉ TOUS MESURES SUR LE CHANTIER AVANT LES COMMANDES FINALES

Notes: Vérifier avec les clients si ils veulent ajouter de l'éclairage sur relais dans le salon







