



OOS AANSIG
skaal 1:100




SUID AANSIG
skaal 1:100

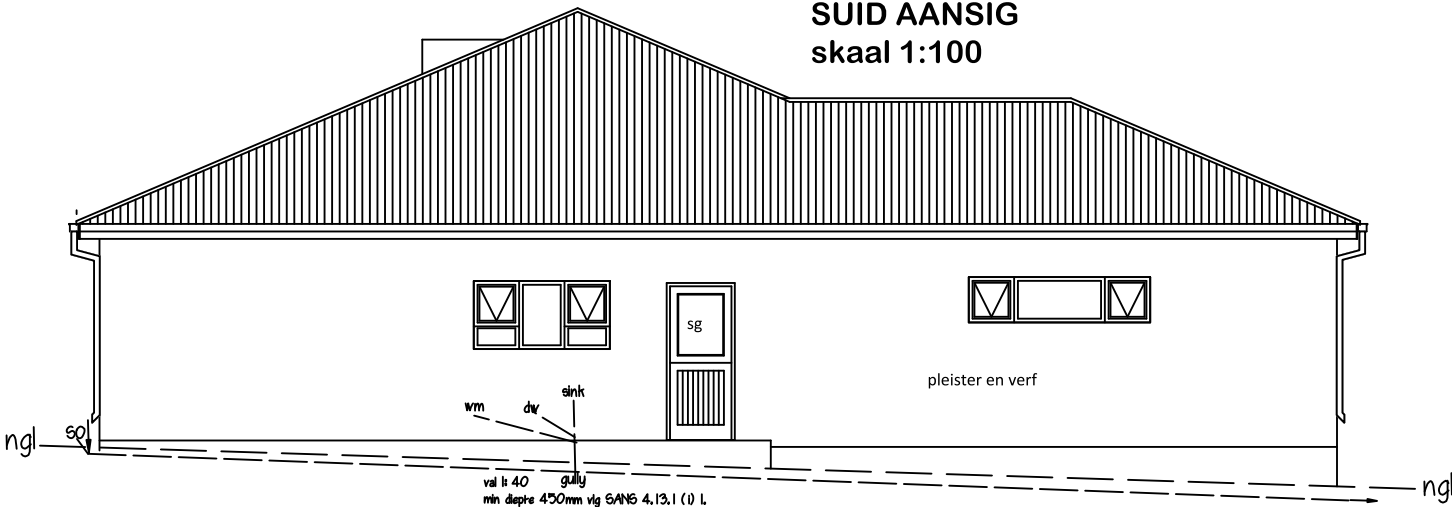

NOORD AANSIG
skaal 1:100

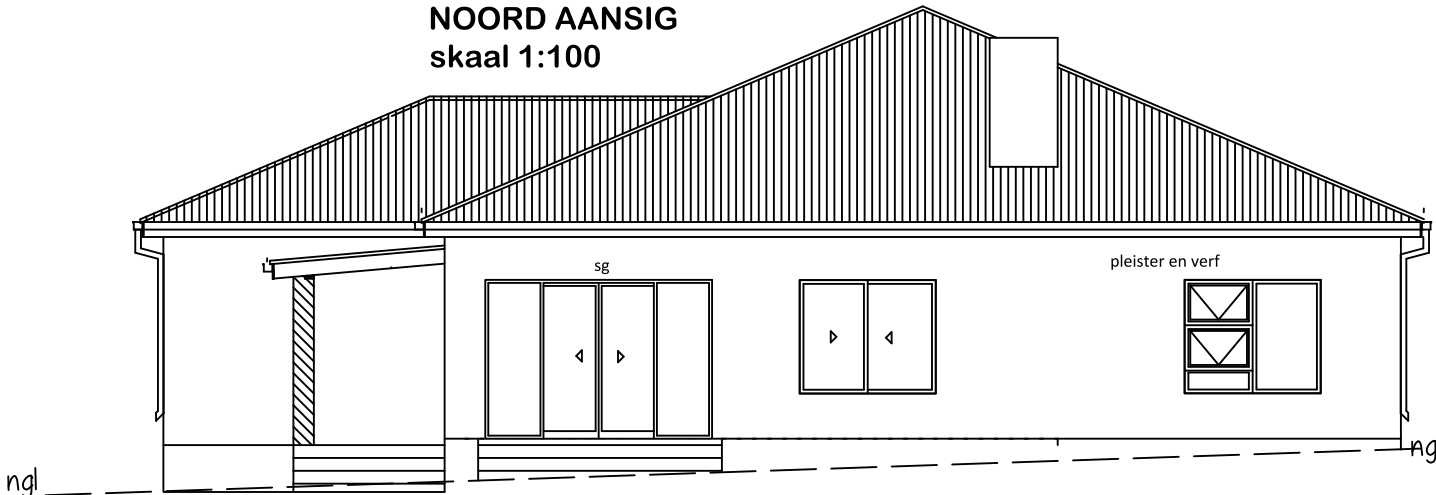

WES AANSIG
skaal 1:100

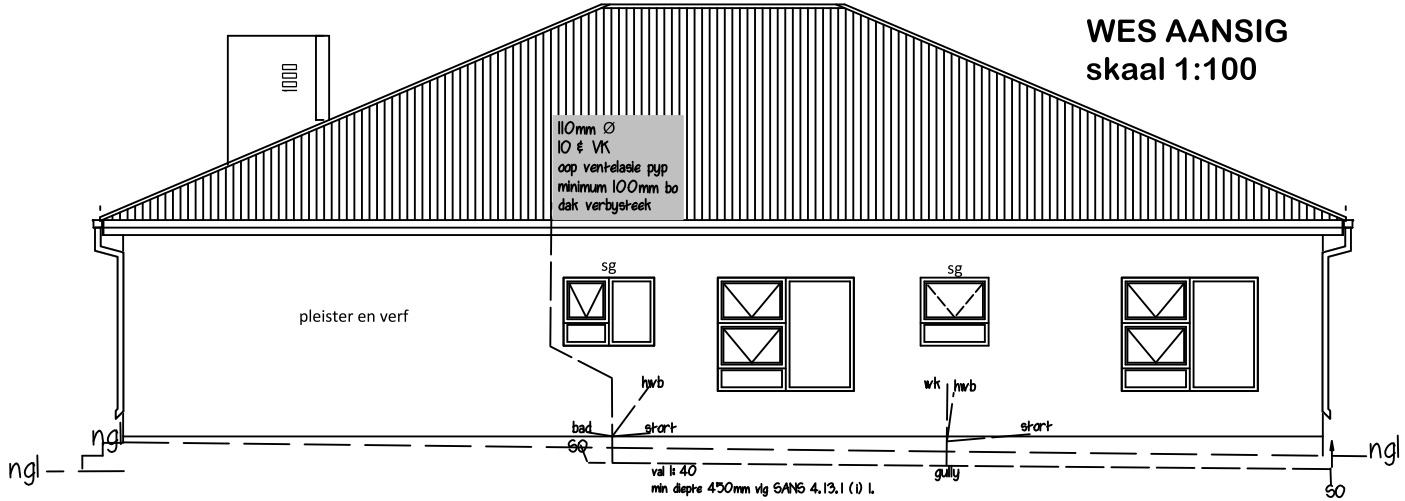

		Zelda Farrell BOUPLANNE	
		teken en ontwerp SACAP / SAJAT	
SEL : 082 872 8825			
E-POS: farrelltekenaar@gmail.com			
VOORGESTELDE WONING VIR			
KIEWIET ENTERPRISES			
ERF 5134 STILBAAI WES Melkboomstraat			
AANSIGTE			

HANDTEKENING EIENAAR			
GETEKEN DEUR:		ZELDA FARRELL SACAP REG. NR. D1341	
TEKENING NR:		24FAR	BLADSY 2 VAN 4
WYSIGING NR:		0	DATUM: 2024