

VENSTER EN DEUR SKEDULE
skaal 1:100

voldoen aan fenestrasie berekeninge - sien bylaan A

Alle beglasing volgens SANS 10400-N en SANS 204 Fenestrasie
Alle vensters moet verskaf word deur 'n geregistreerde
SAGGA en AAAMSA Lid

Charcoal aluminium



DIGTHEID VAN GLASS : GROOTTE VAN VENSTER	
3mm	0.75m² mak
4mm	1.5m² mak
5mm	2.1m² mak
6mm	3.2m² mak

Die prestasie van veiligheidsglas materiaal moet in oorstemming met die vereistes van SANS 1263-1 wees en die individuele panele sal permanent in so 'n wyse gemerk word dat dit sigbaar sal wees na installasie veiligheidsglas sal gebruik word waar:

- deure en syligte deel vorm van 'n ingang
- vensters wat 'n vensterbank hoogte van minder as 500mm van die vloer of eksterne grondvlak
- 'n bad of stort 'n glas paneel het, of enige glas onmiddelik bo of binne 'n afstand van 1800mm (horisonaal/vertikaal) van bad of stort is
- glas wat gebruik word (of binne 1800mm van die hoogte lyn) op enige muur of balustrade by 'n trap, oprit, landing, voetpaadjie, patio, veranda of balkon
- glas skuins afloop

Alle deure tussen motorhuis en bewoonbare area moet solliede hout wees 40mm

TERREIN
skaal 1:200

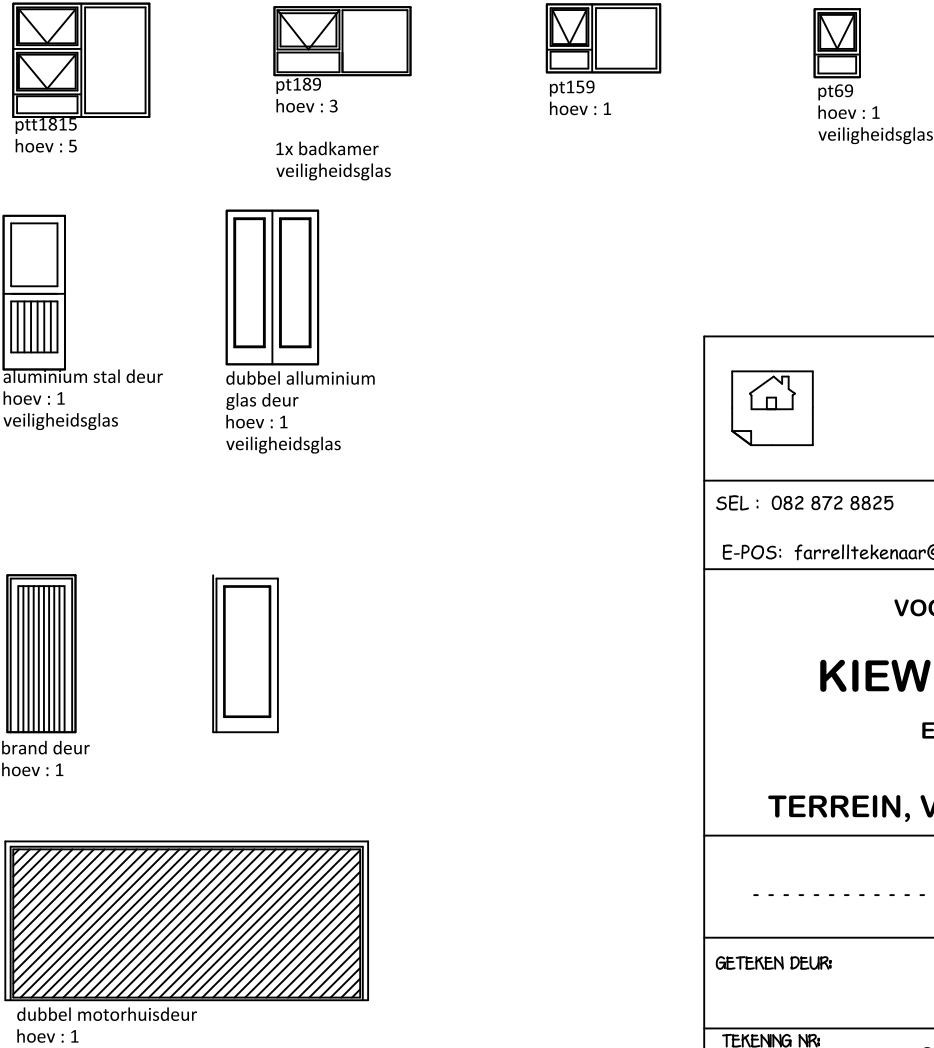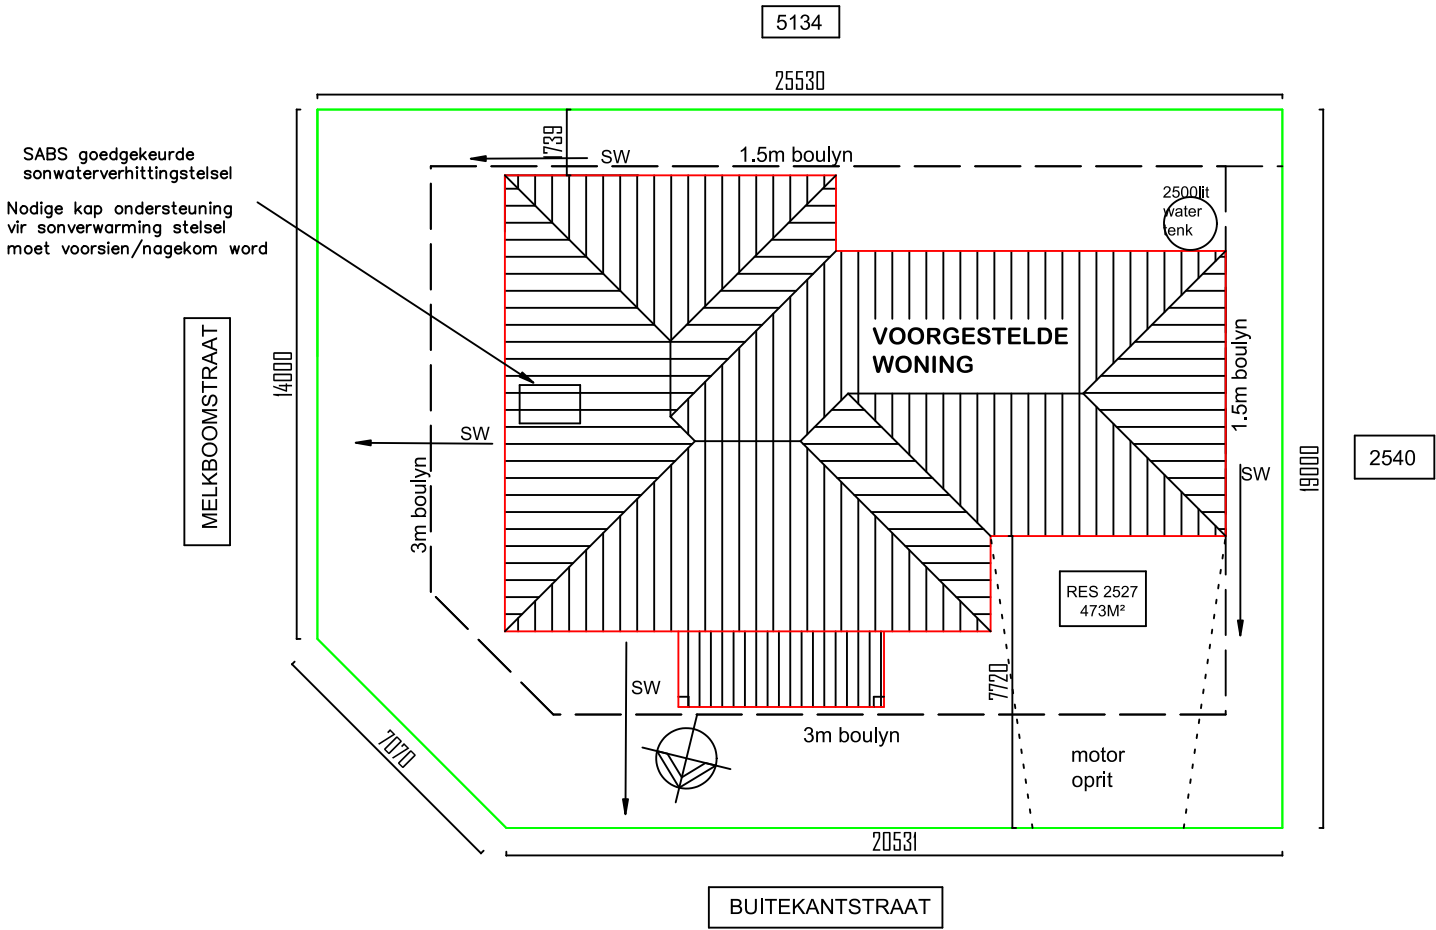

	Zelda Farrell BOUPLANNE				
teken en ontwerp SACAP / SAIAT					
SEL : 082 872 8825					
E-POS: farrelltekenaar@gmail.com					
VOORGESTELDE WONING VIR KIEWIET ENTERPRISES ERF RE/2527 STILBAAI WES Buitekantstraat TERREIN, VENSTER EN DEUR SKEDULE					
----- HANDTEKENING EIENAAR					
GETEKEN DEUR:	ZELDA FARRELL SACAP REG. NR. D1341				
TEKENING NR:	25FAR	BLADSY	4	VAN	4
WYSIGING NR:	0	DATUM:	2025		