

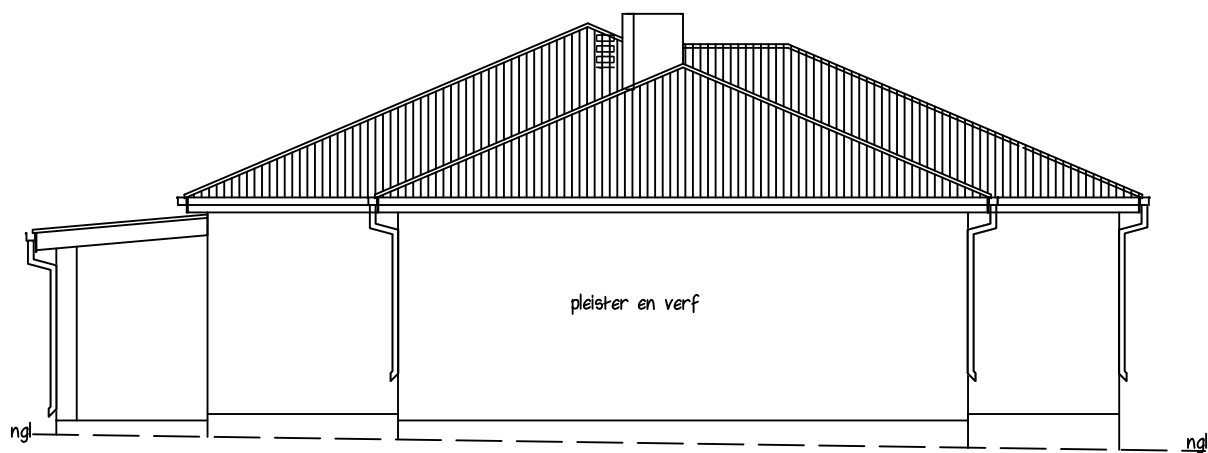


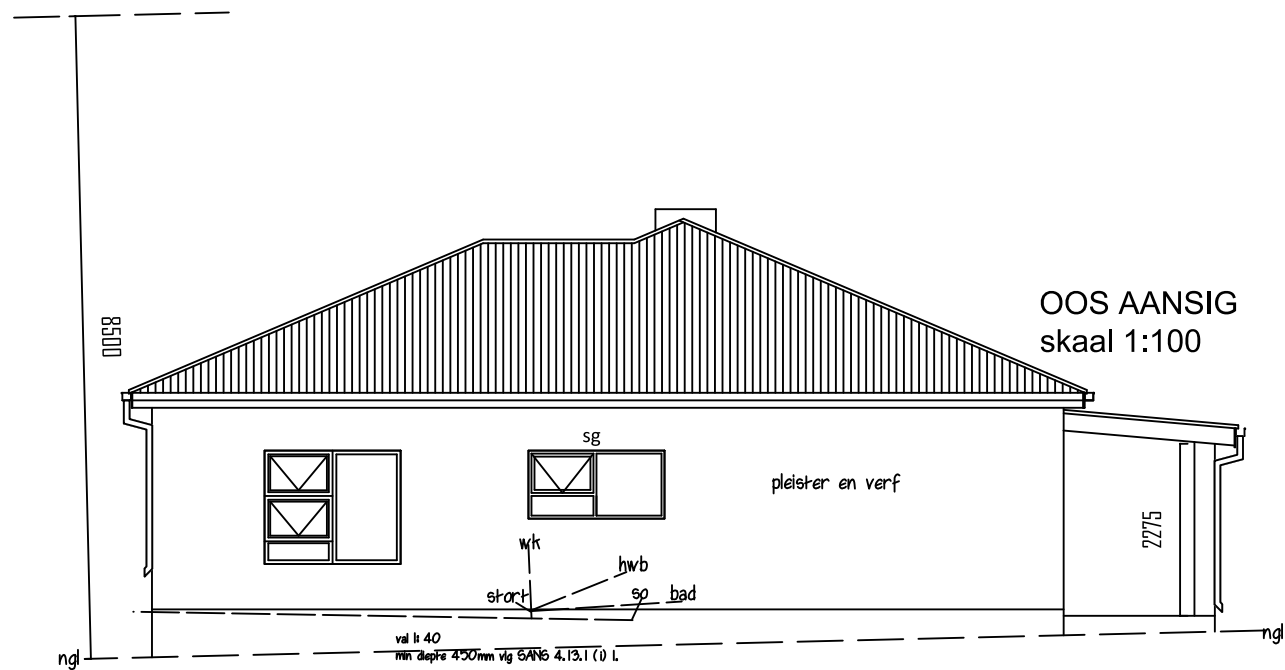

WES AANSIG
skaal 1:100

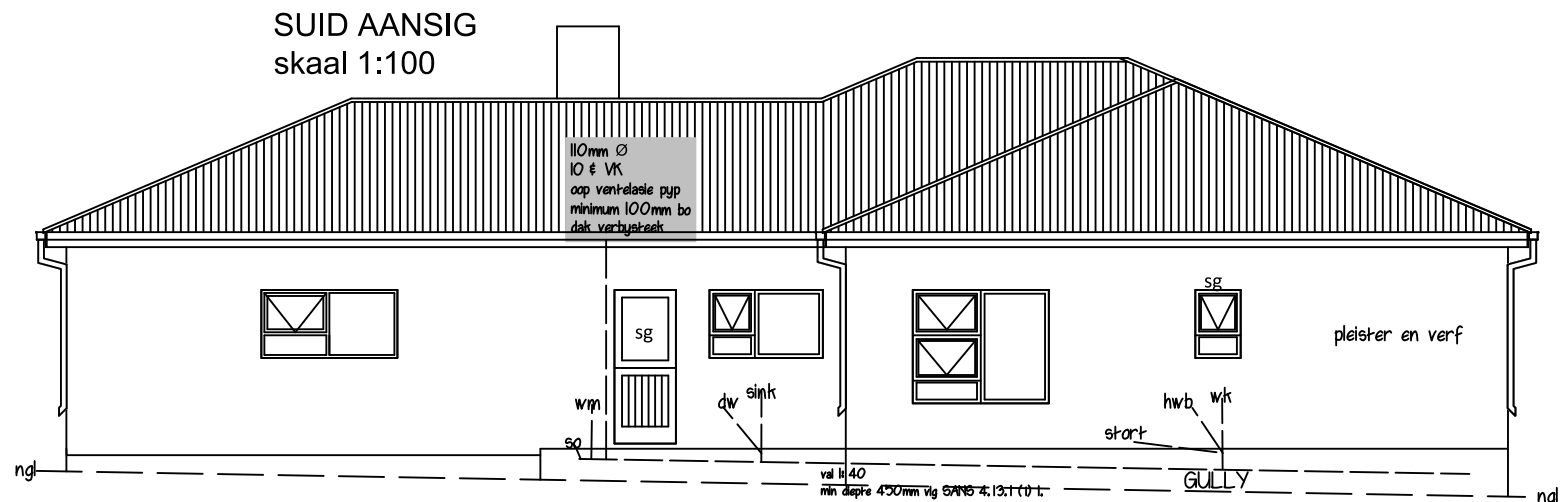

		Zelda Farrell BOUPLANNE	
		teken en ontwerp SACAP / SAIAT	
SEL : 082 872 8825			
E-POS: farrelltekenaar@gmail.com			
VOORGESTELDE WONING VIR			
KIEWIET ENTERPRISES			
ERF RE/2527 STILBAAI WES Buitekantstraat			
AANSIGTE			

HANDTEKENING EIENAR			
GETEKEN DEUR:		ZELDA FARRELL SACAP REG. NR. D1341	
TEKENING NR:		25FAR	BLADSY 2 VAN 4
WYSIGING NR:		0	DATUM: 2025