


Containerskærm

Dato:15.05.2023


Målestok: 1/20

Skelet opbygges af 45x45 samt 45 x 95mm trykimprægneret fyr


Dækbræt foroven af 28 x 115mm trykimpr. terrassebræt

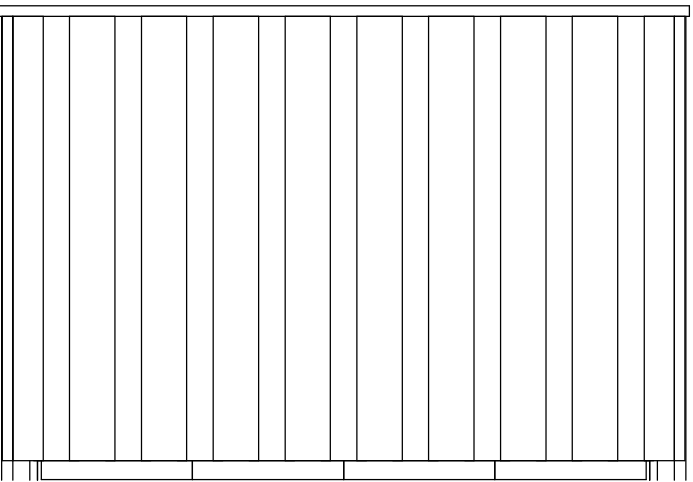

Bagside

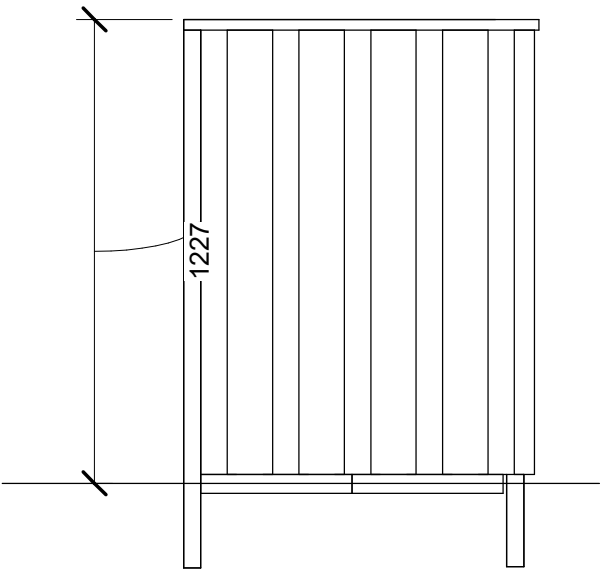


Sidebillede

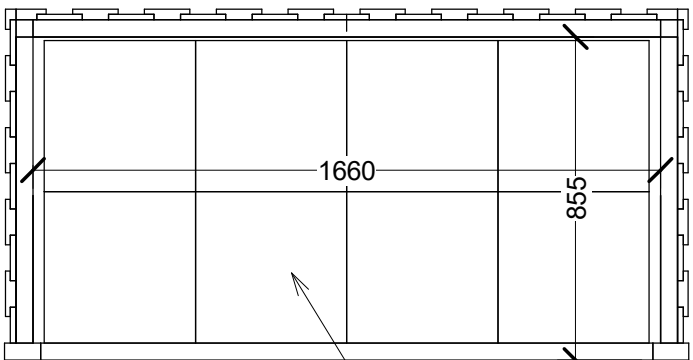

Plan


8 stk 50 x 400mm cementfliser på filterdug

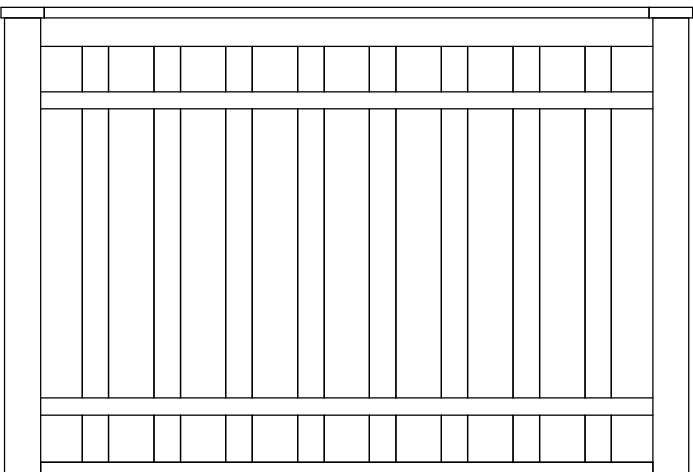

Front



Filterdug

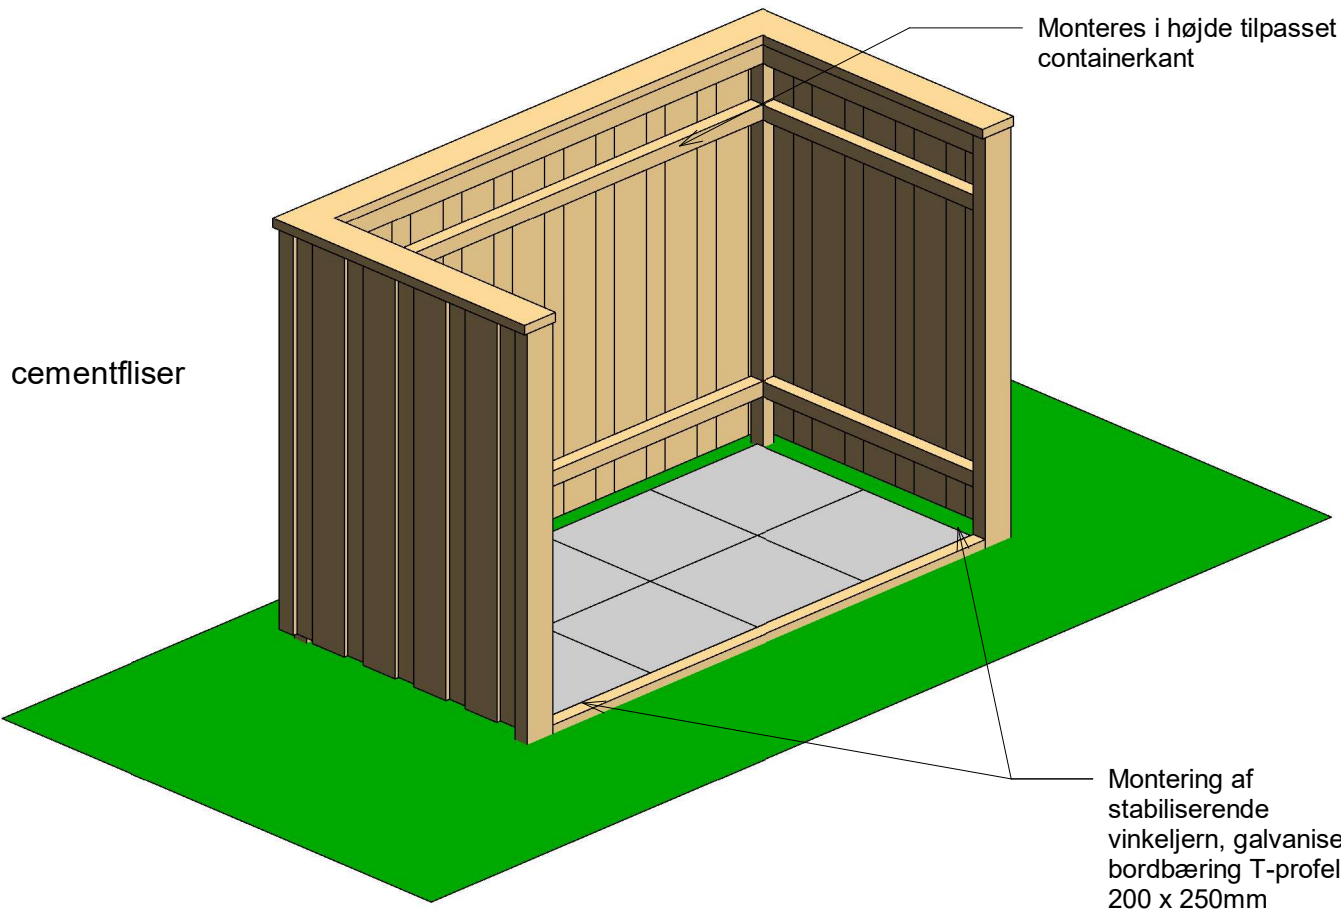

Monteres i højde tilpasset containerkant

Montering af stabiliserende vinkeljern, galvaniseret bordbæring T-profel, 200 x 250mm

Containerskærm, Slettestrand