




ΧΩΡΟΤΑΞΙΚΟ-ΚΑΤΟΨΗ ΙΣΟΓΕΙΟΥ

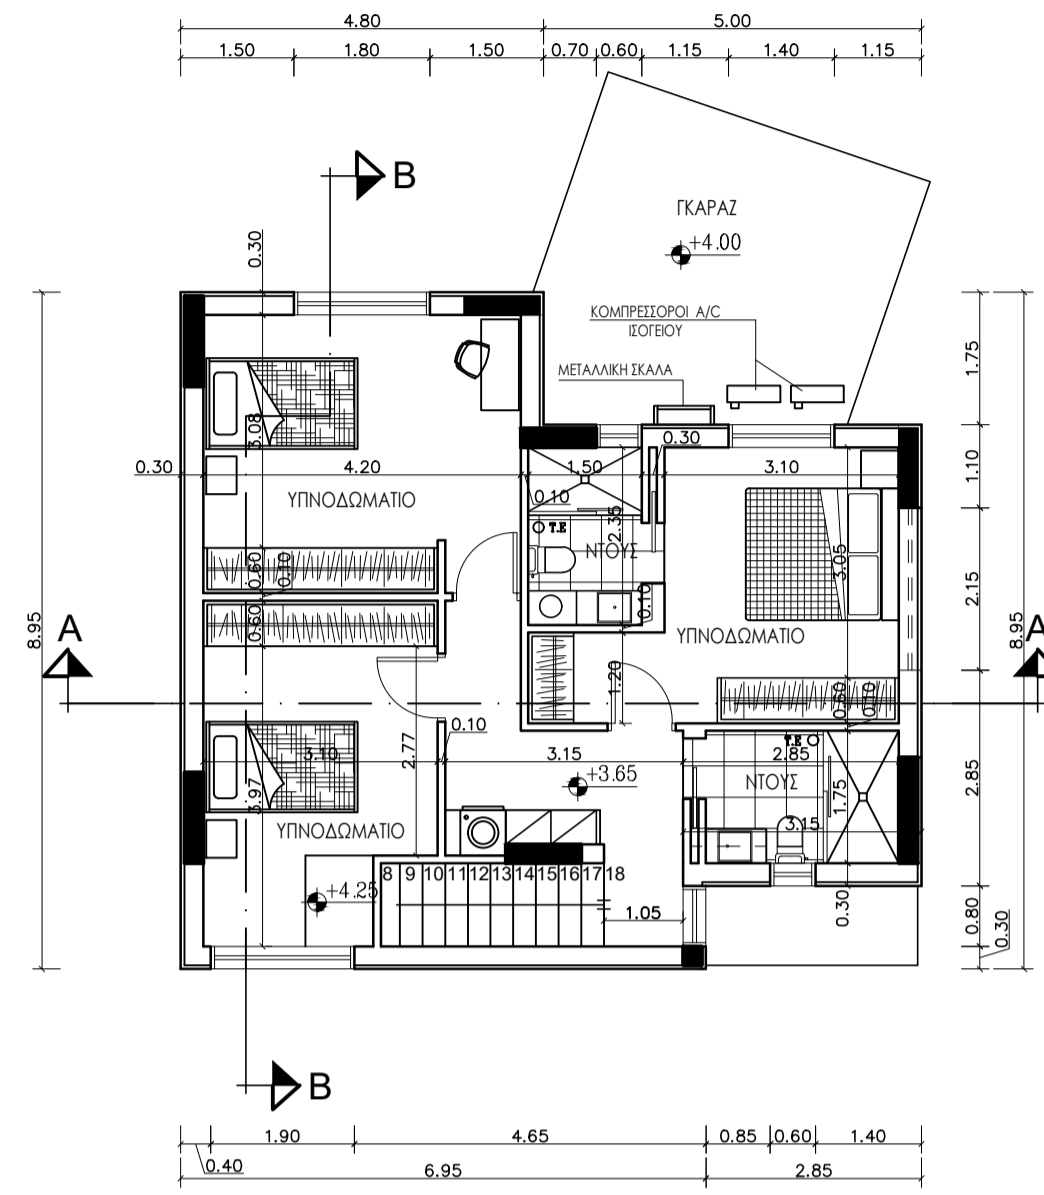


ΚΑΤΟΨΗ ΑΝΩΓΕΙΟΥ

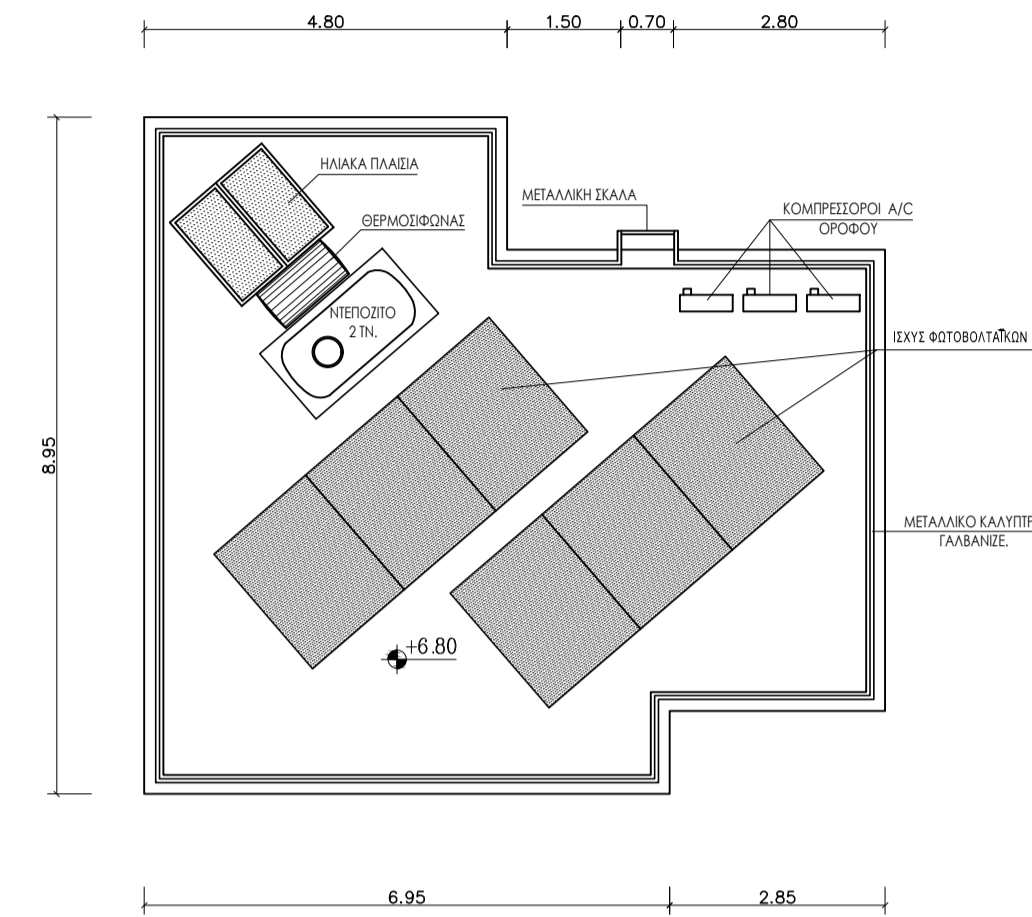


ΚΑΤΟΨΗ ΟΡΟΦΗΣ

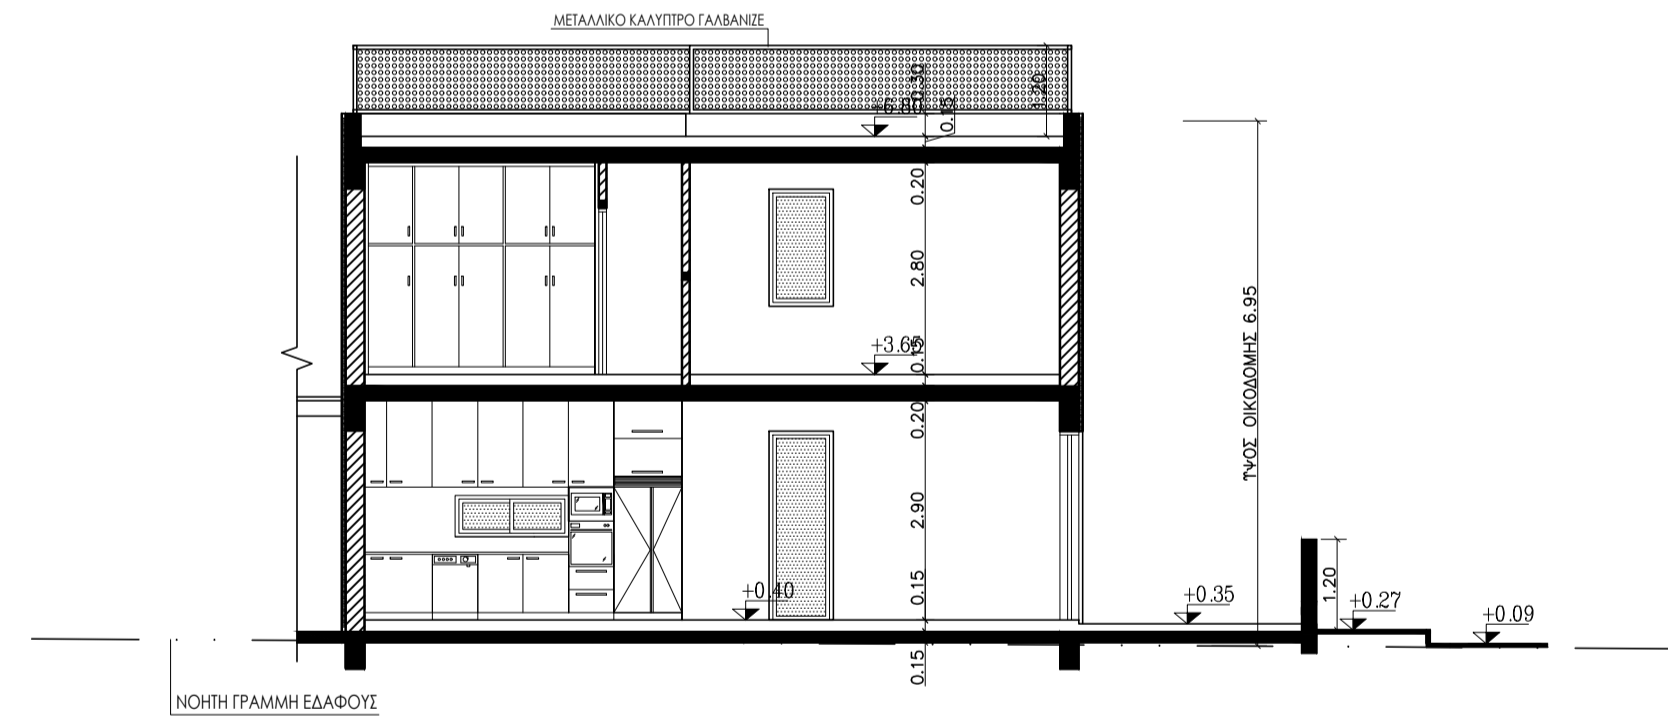


ΤΟΜΗ Α-Α

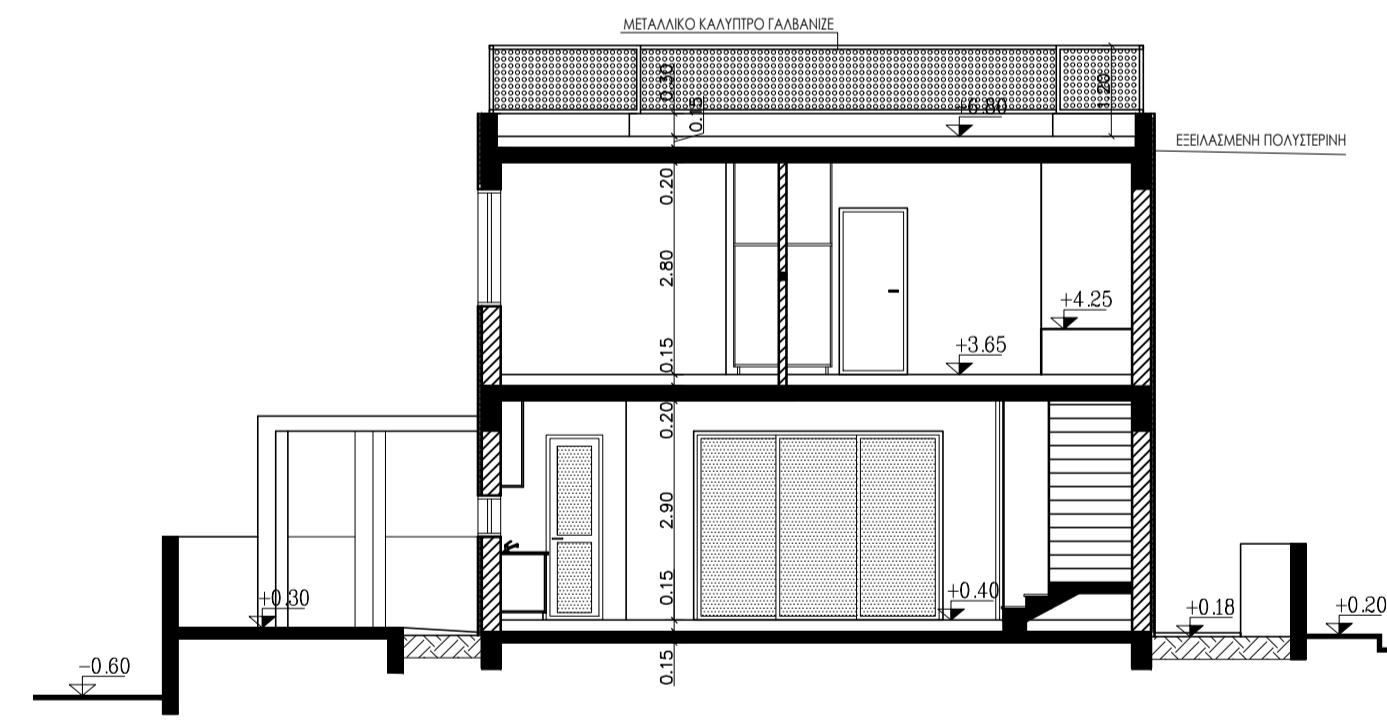


ΤΟΜΗ Β-Β

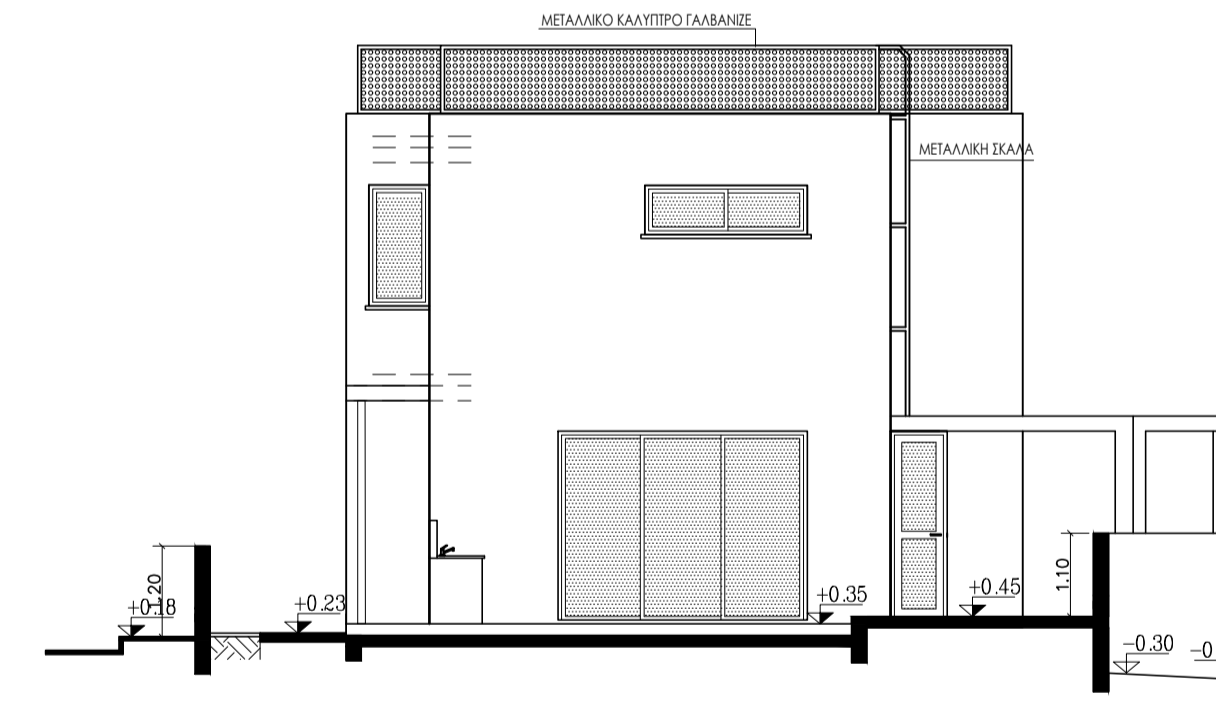


ΔΥΤΙΚΗ ΟΨΗ

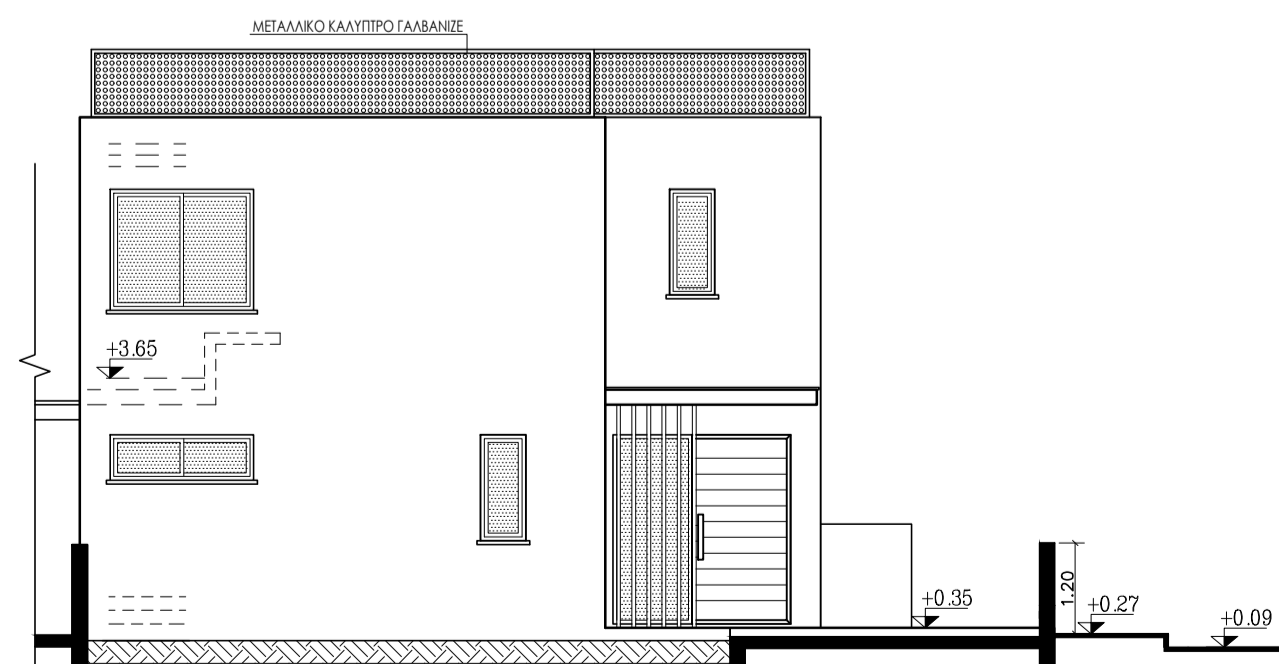

ΒΟΡΕΙΑ ΟΨΗ

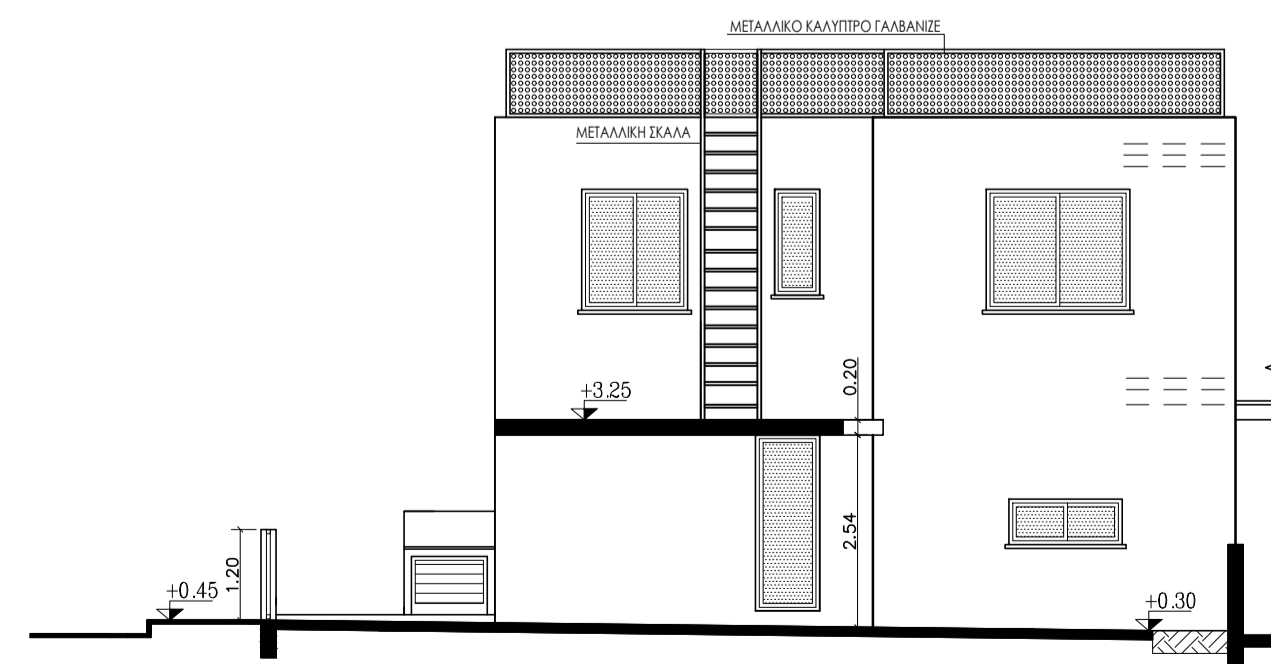

ΝΟΤΙΑ ΟΨΗ

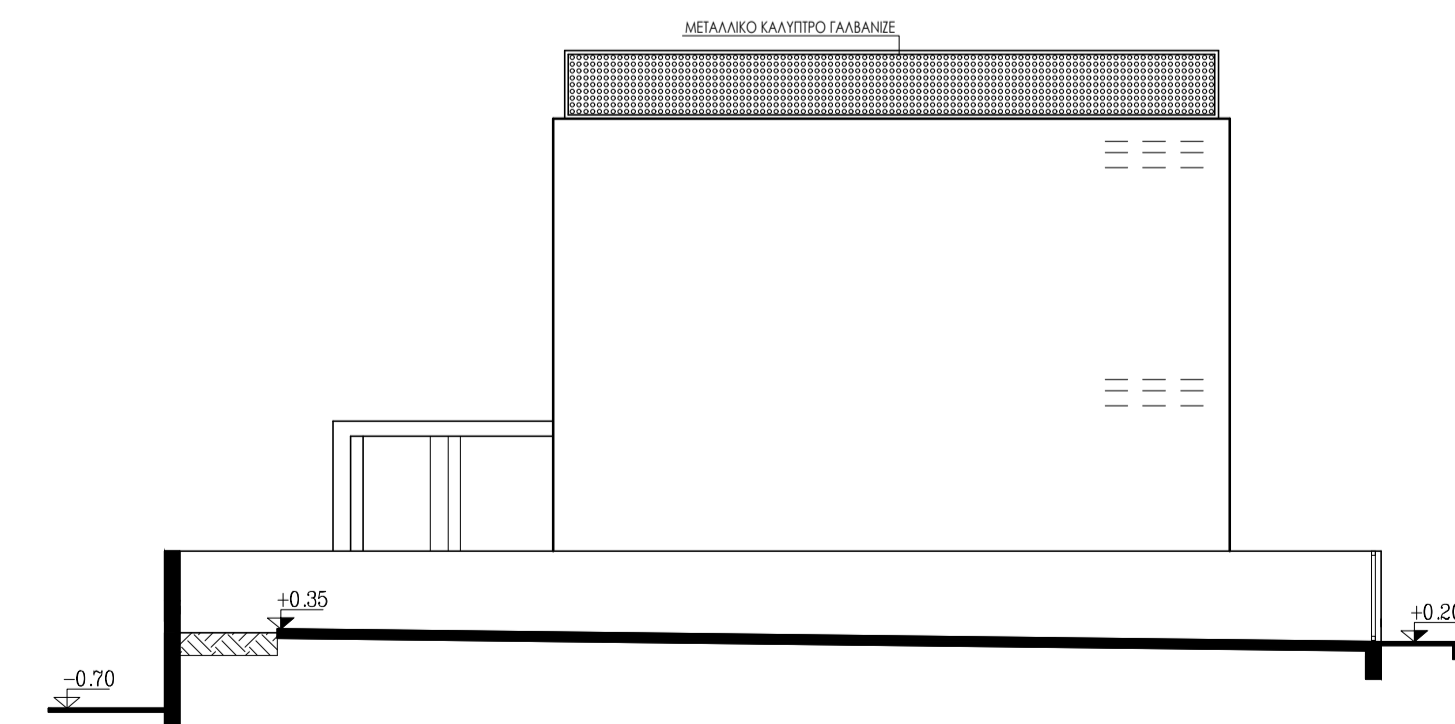

ΑΝΑΤΟΛΙΚΗ ΟΨΗ

ΠΑΡΑΤΗΡΗΣΕΙΣ

Ε	
Δ	
Γ	
Β	
Α	

αναθ. ημερομηνία: Λετομέρεια αναθεώρησης

εργο

ΚΑΤΟΙΚΙΑ "Α"
στον **ΛΥΘΡΟΔΟΝΤΑ**.

ιδιοκτήτης
ΝΙΚΟΣ και ΚΛΕΑΝΘΗΣ
ΚΑΡΑΤΖΙΑΣ.

ME ΜΑΡΙΟΣ ΧΡΗΣΤΟΥ
Αρχιτεκτονας Μηχανικος

Τ.Θ. 26626 - 1640 Λευκωσία.
τηλ. 22-349502 κιν. 97-770096 φαξ. 22-349704.

τίτλος
Χωροταξικό-κατοψεις
τομες-οψεις.

κλίμ. 1:100	σχεδ. Α.Ξ.	αρ. σχεδ.
ημερ. 04/2023	ελεγχ. Μ.Χ.	002/2023