




ΧΩΡΟΤΑΞΙΚΟ-ΚΑΤΟΨΗ ΙΣΟΓΕΙΟΥ

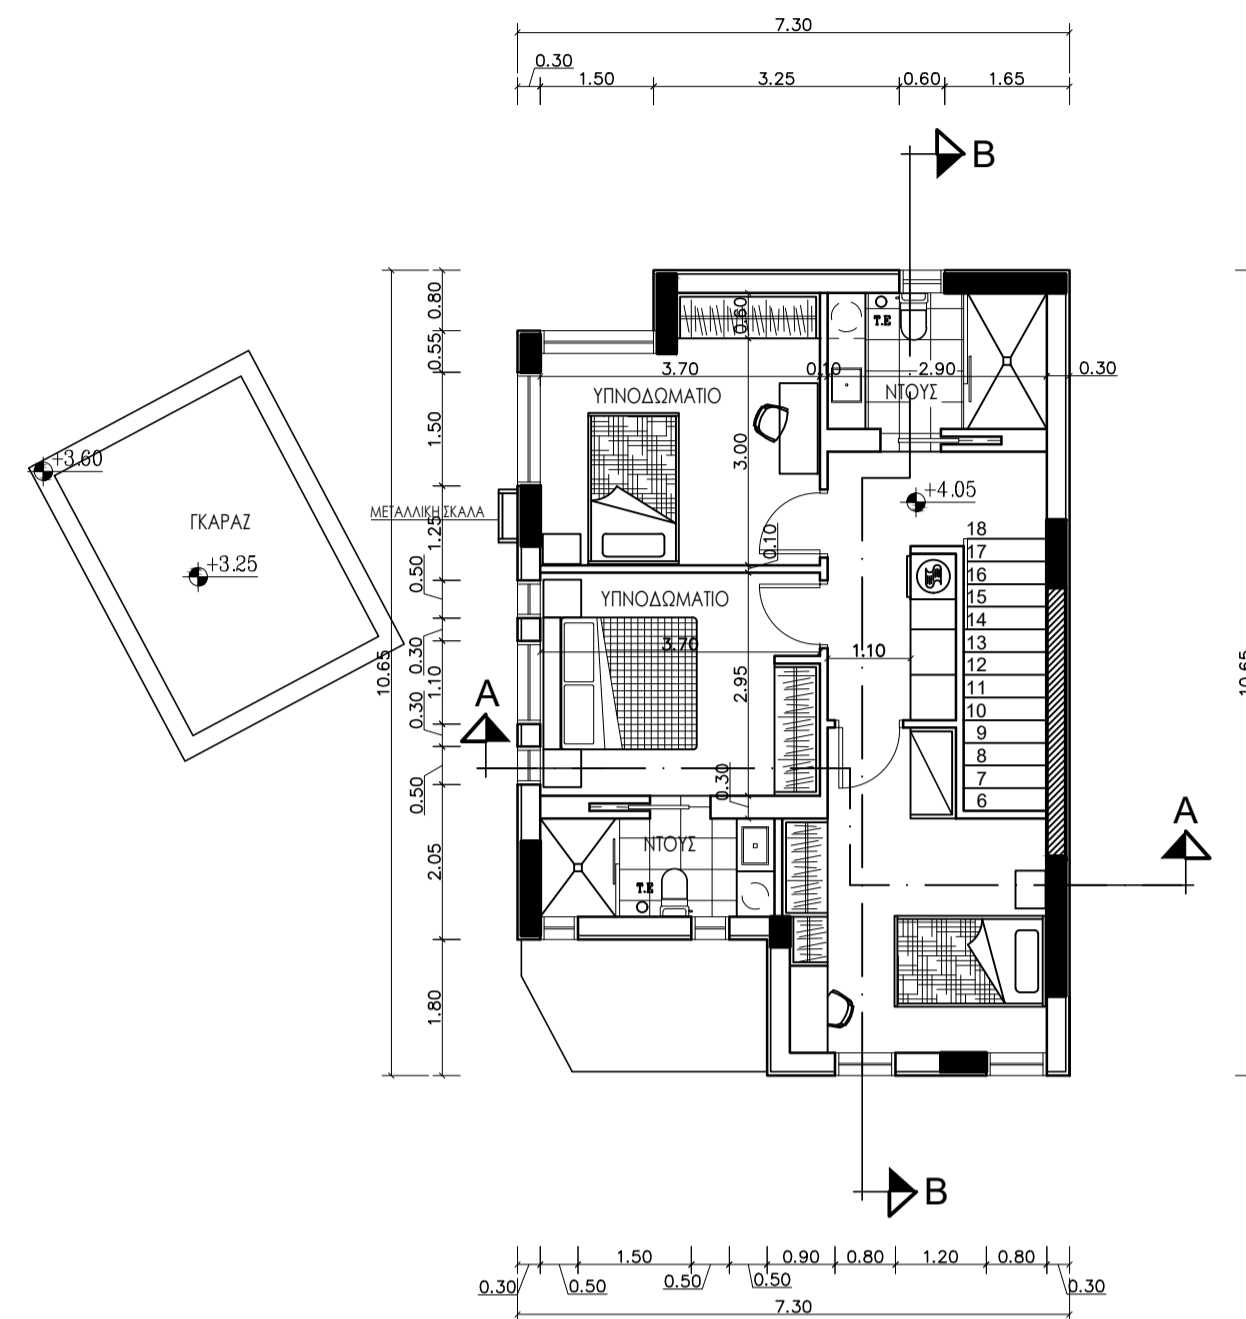


ΚΑΤΟΨΗ ΑΝΩΓΕΙΟΥ

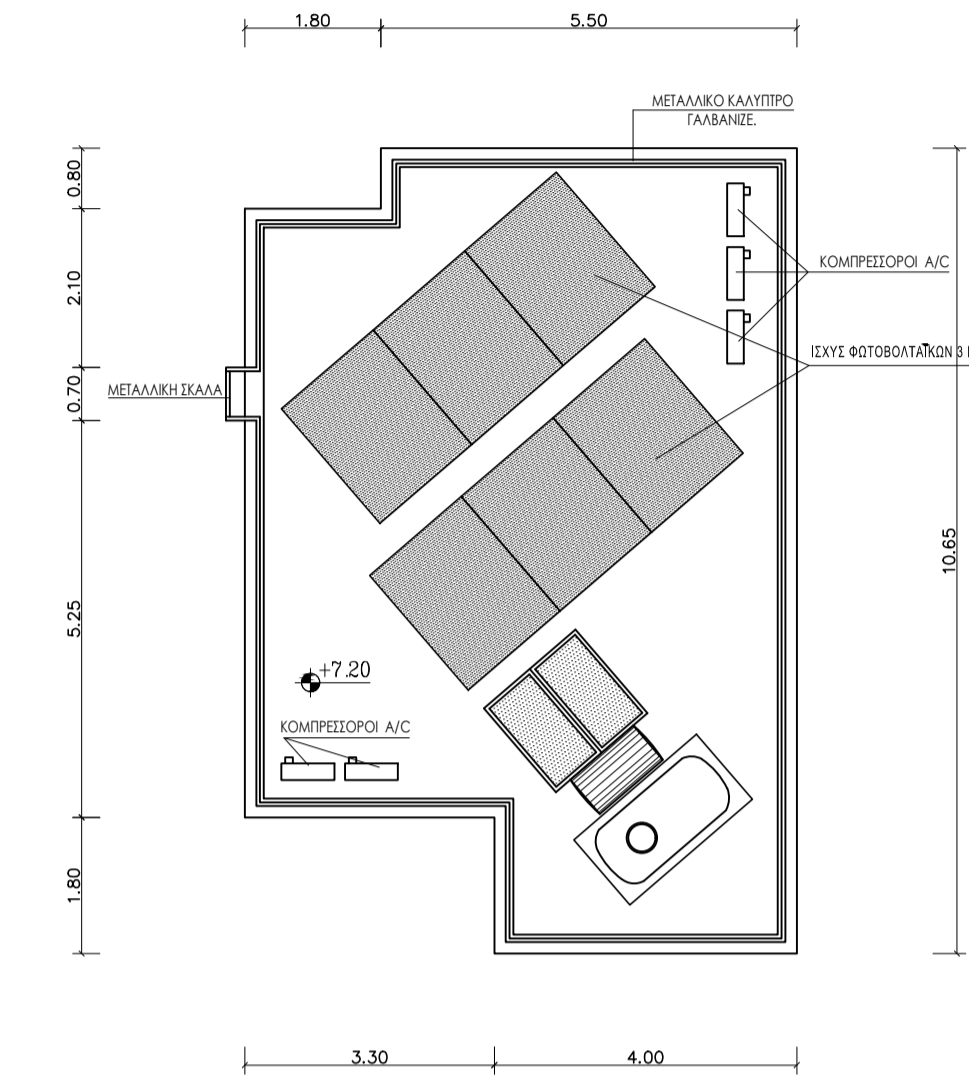


ΚΑΤΟΨΗ ΟΡΟΦΗΣ

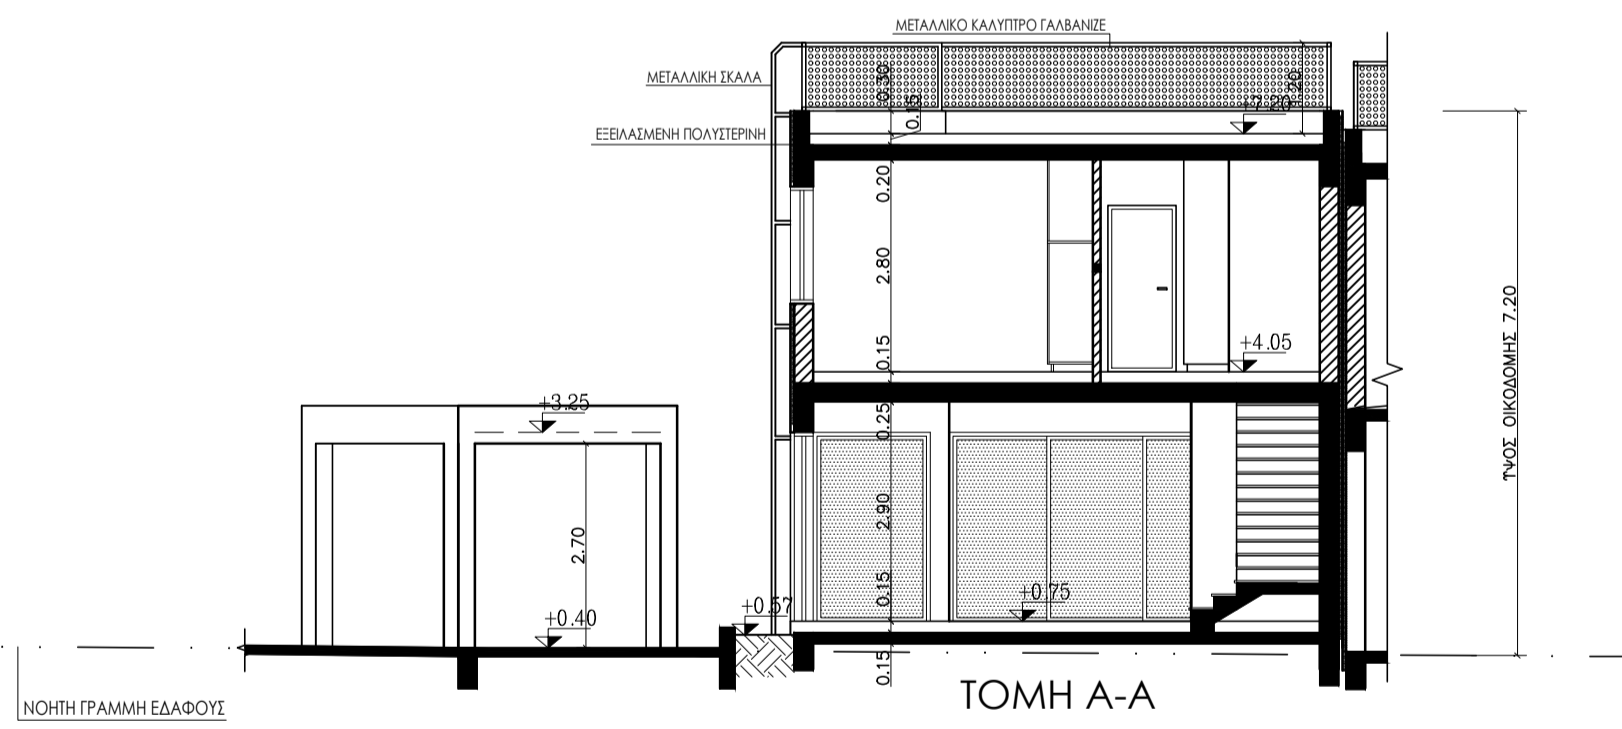


ΤΟΜΗ Α-Α

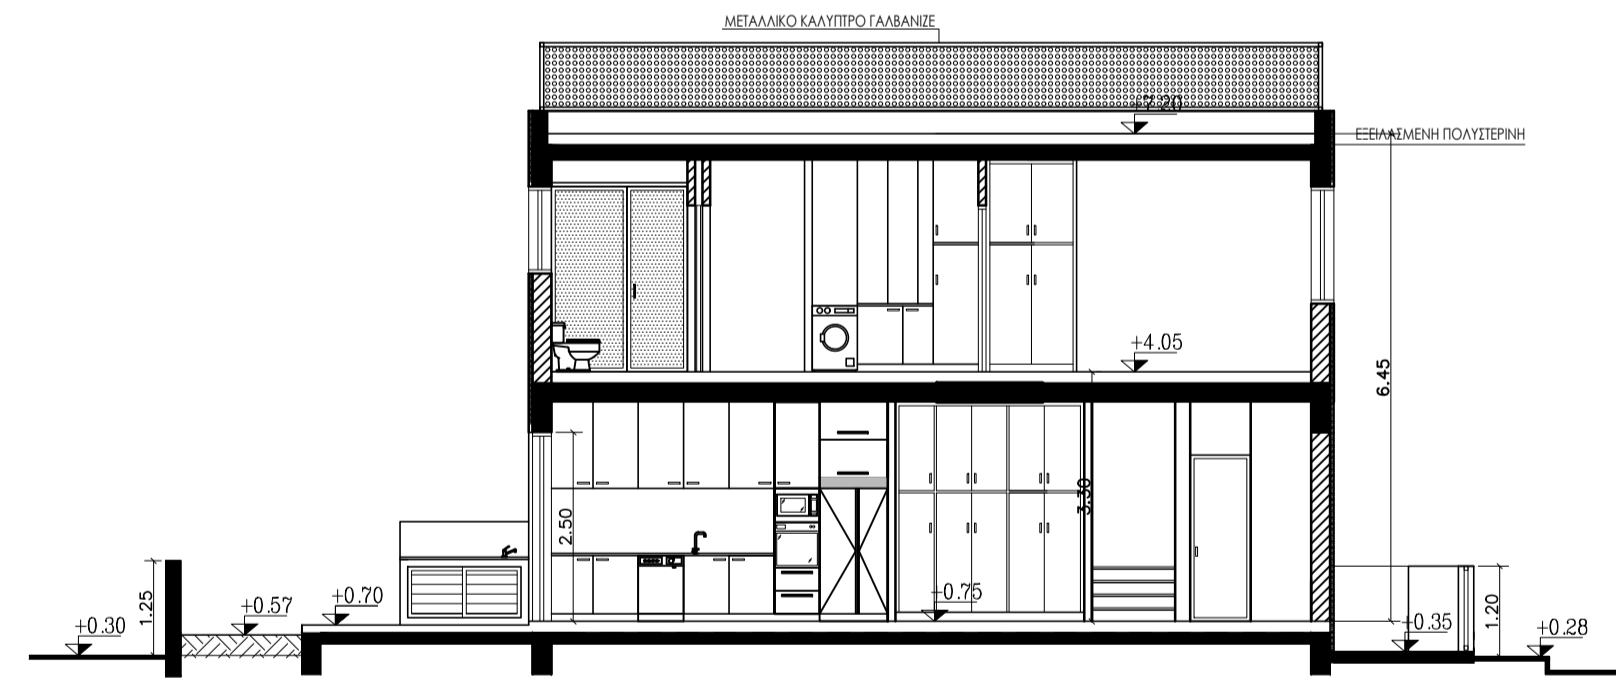


ΤΟΜΗ Β-Β

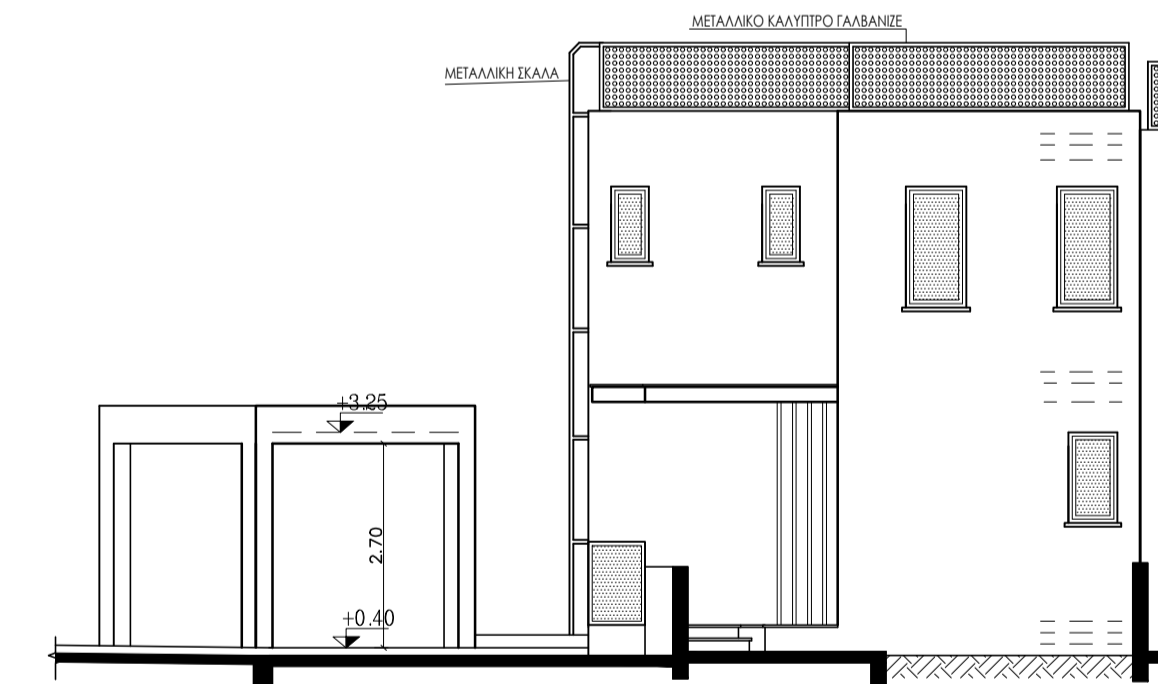


ΒΟΡΕΙΑ ΟΨΗ

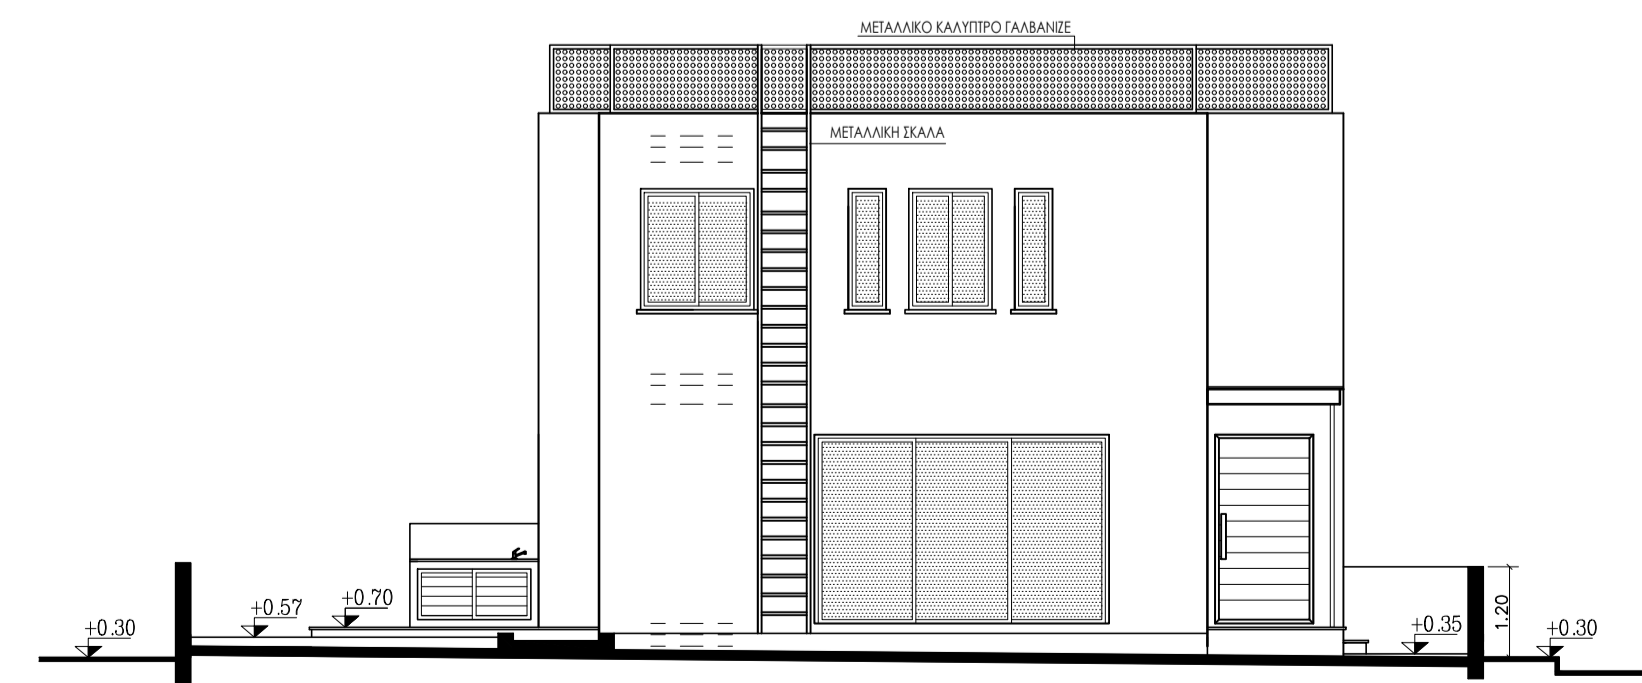

ΑΝΑΤΟΛΙΚΗ ΟΨΗ

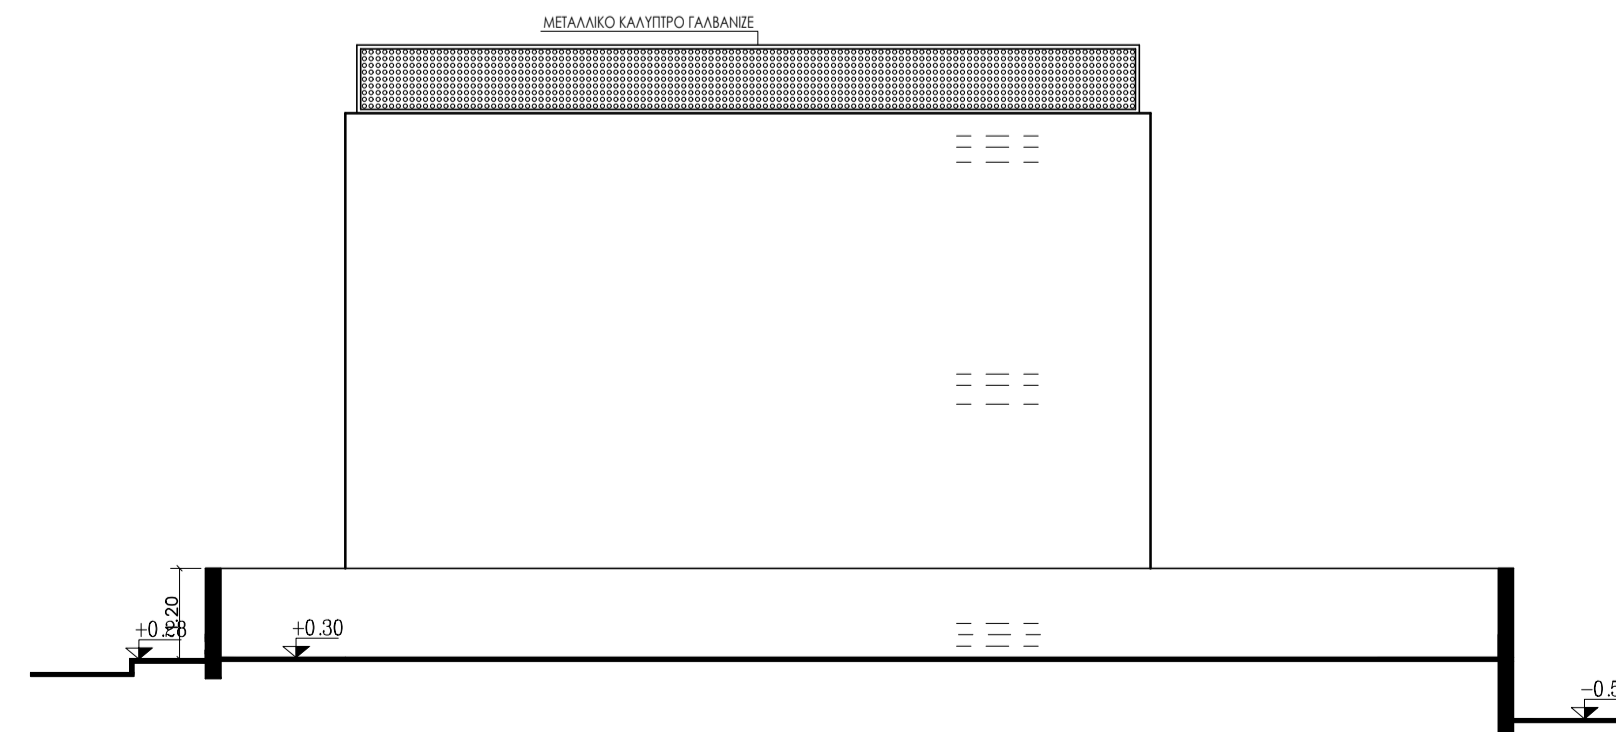

ΔΥΤΙΚΗ ΟΨΗ

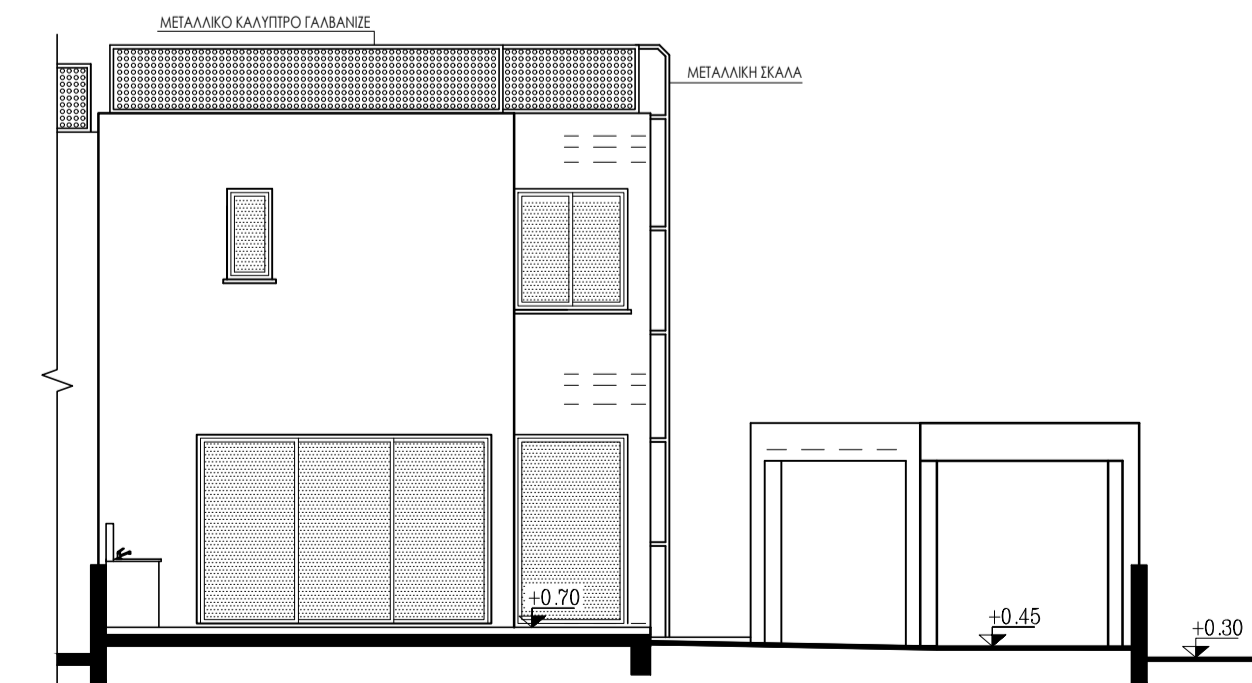

ΝΟΤΙΑ ΟΨΗ

Ε	
Δ	
Γ	
Β	
Α	

αναθ. ημερομηνία: Λεττομερεια αναθεωρησης

εργο

ΚΑΤΟΙΚΙΑ "Ε"
στον ΛΥΘΡΟΔΟΝΤΑ.

ιδιοκτητης
ΝΙΚΟΣ και ΚΛΕΑΝΘΗΣ
ΚΑΡΑΤΖΙΑΣ.

ME ΜΑΡΙΟΣ ΧΡΗΣΤΟΥ
Αρχιτεκτονας Μηχανικος

Τ.Θ. 26626 - 1640 Λευκωσια.
τηλ. 22-349502 κιν. 97-770096 φαξ. 22-349704.

Τίτλος
Χωροταξικο-κατοψεις
τομες-οψεις.

κλιμ. 1:100	σχεδ. Α.Ξ.	αρ. σχεδ.
ημερ. 04/2023	ελεγχ. Μ.Χ.	006/2023