




ΧΩΡΟΤΑΞΙΚΟ-ΚΑΤΟΨΗ ΙΣΟΓΕΙΟΥ

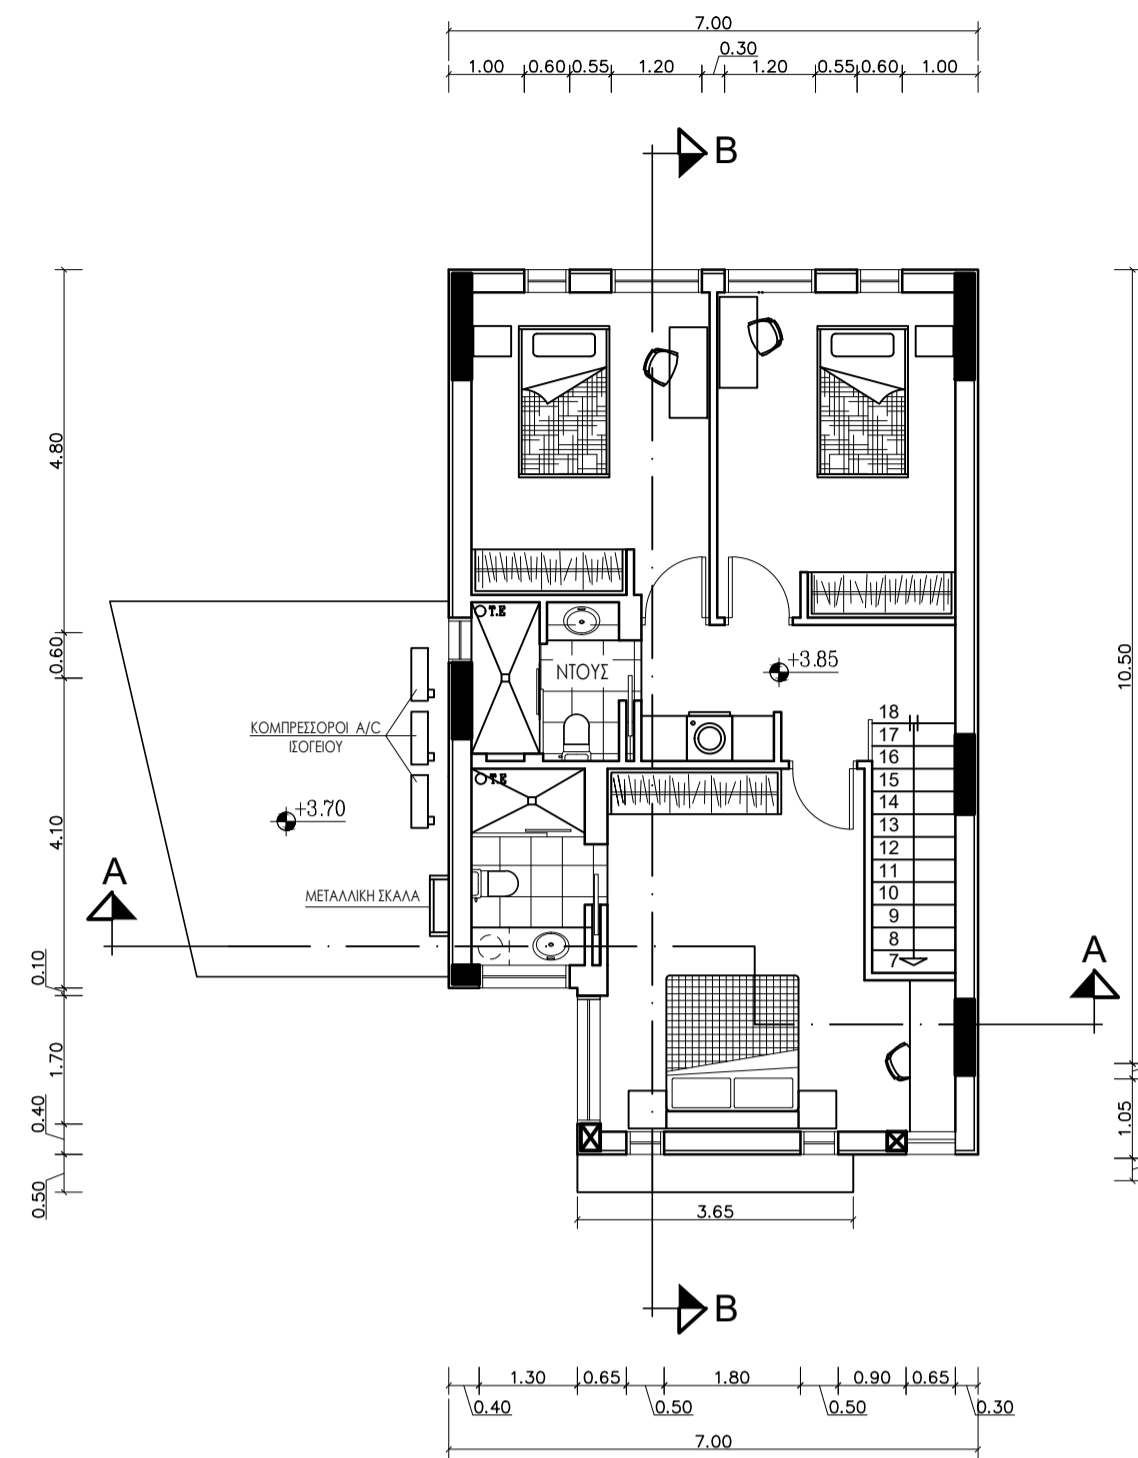


ΚΑΤΟΨΗ ΑΝΩΓΕΙΟΥ

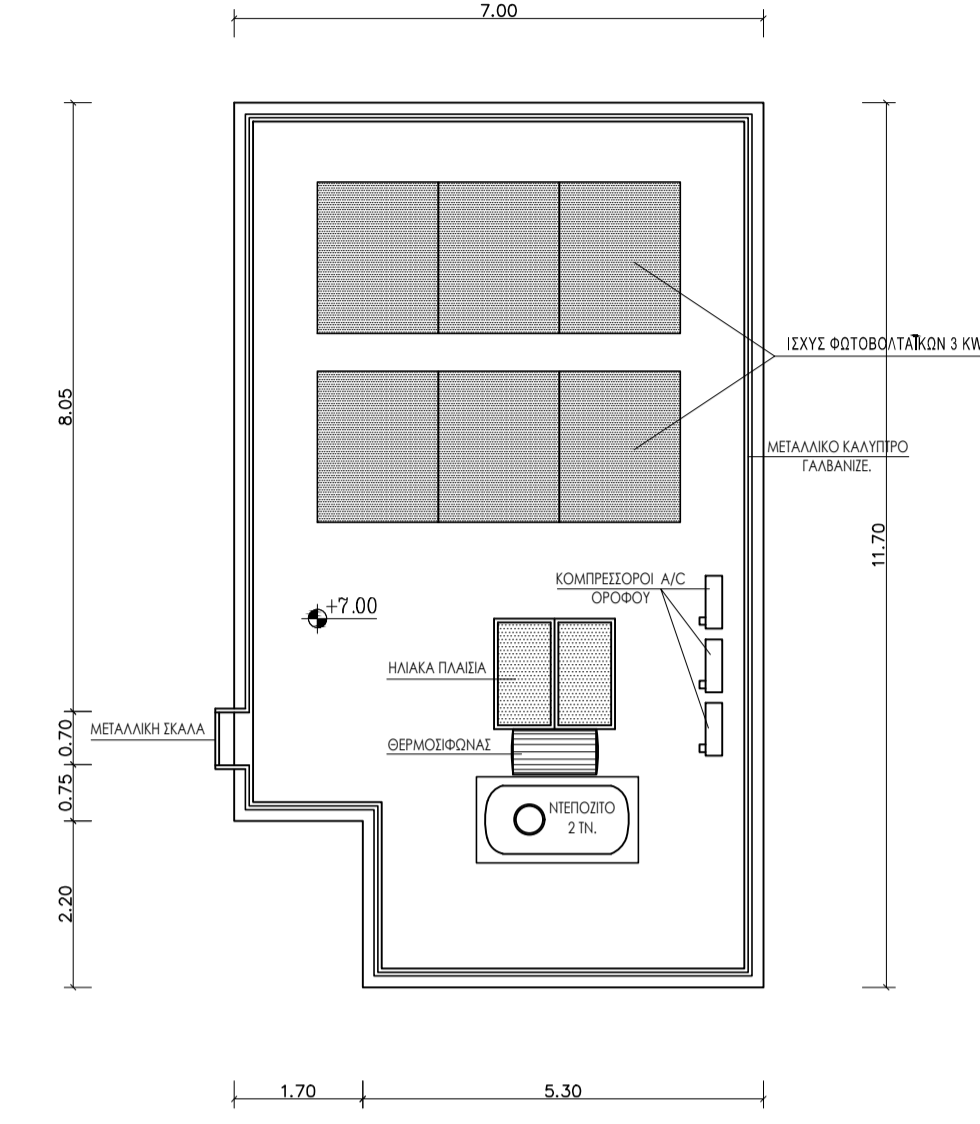


ΚΑΤΟΨΗ ΟΡΟΦΗΣ

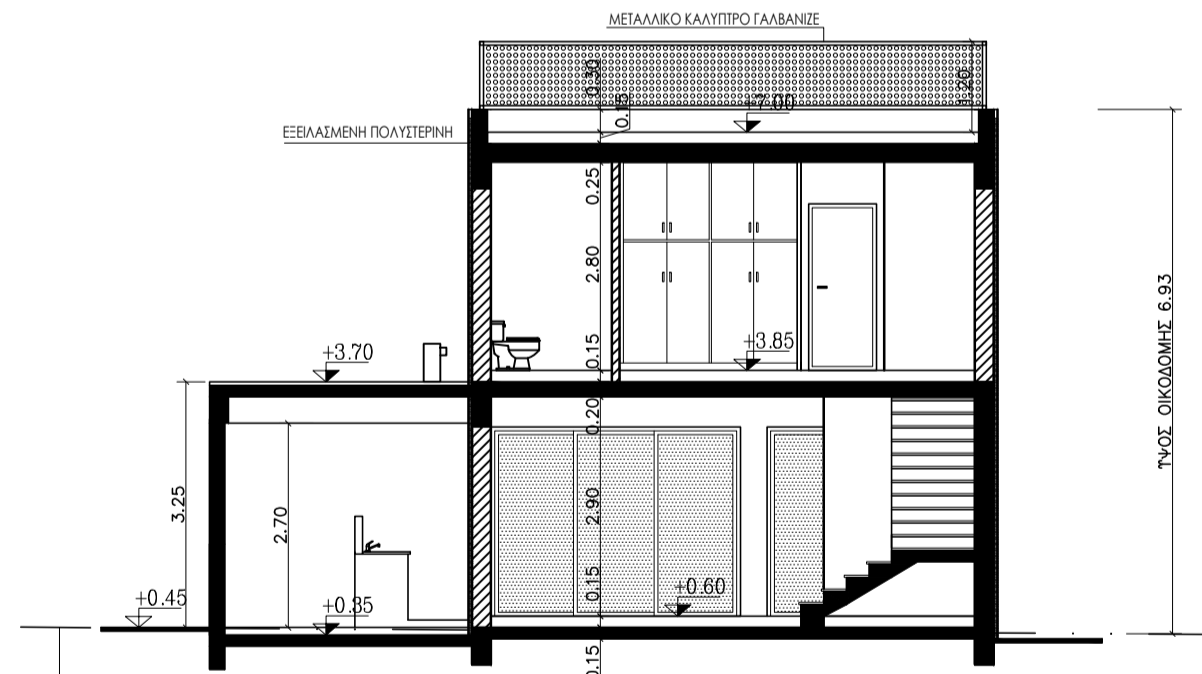


ΤΟΜΗ Α-Α

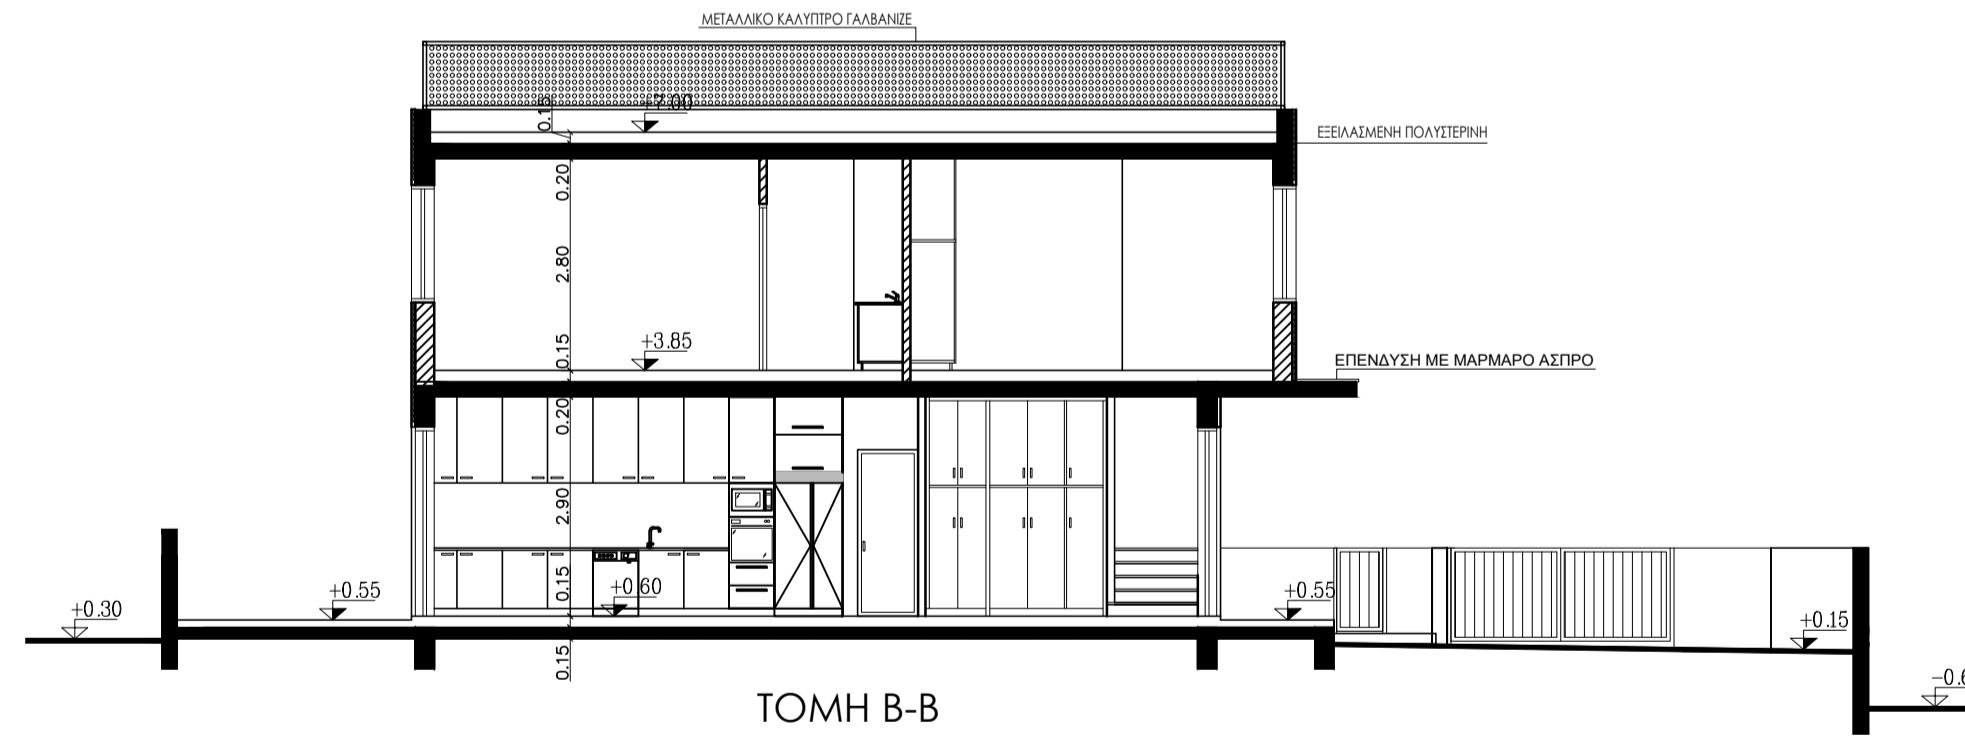


ΤΟΜΗ Β-Β

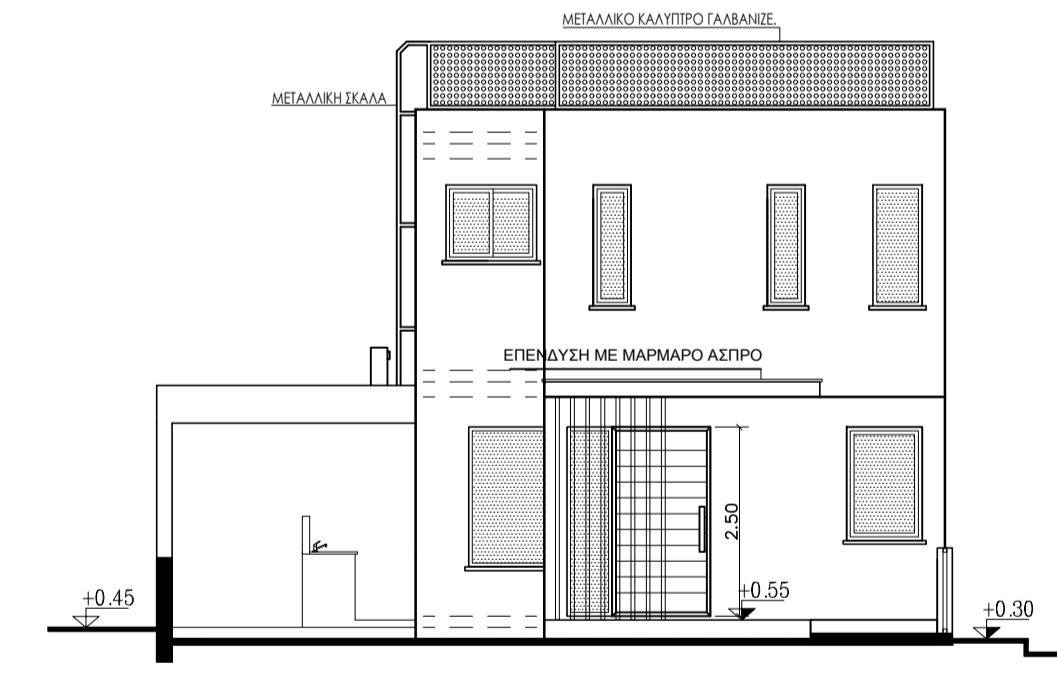


ΒΟΡΕΙΑ ΟΨΗ

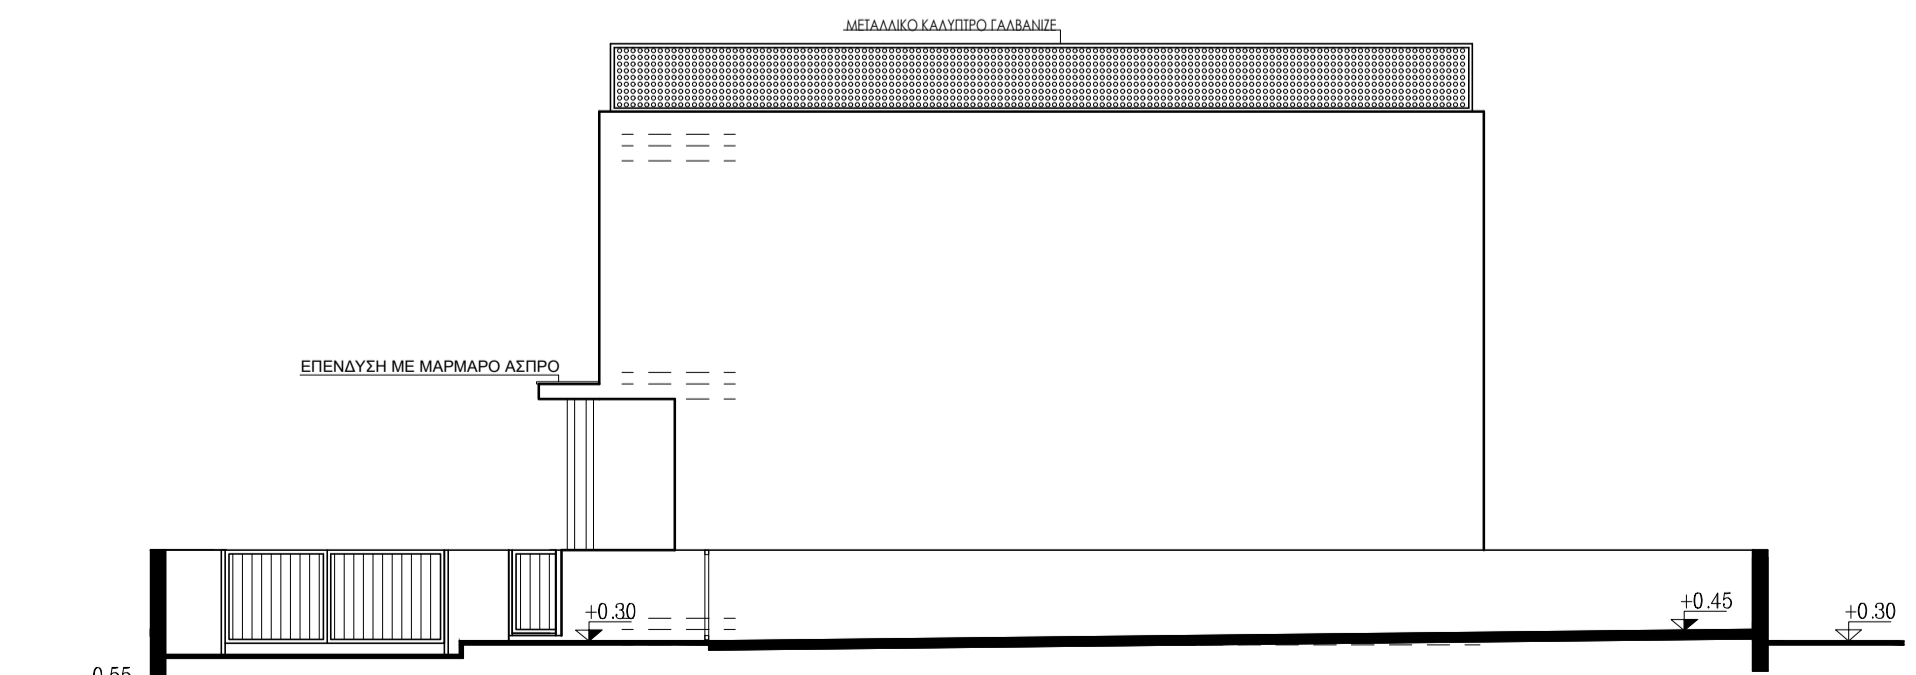

ΔΥΤΙΚΗ ΟΨΗ

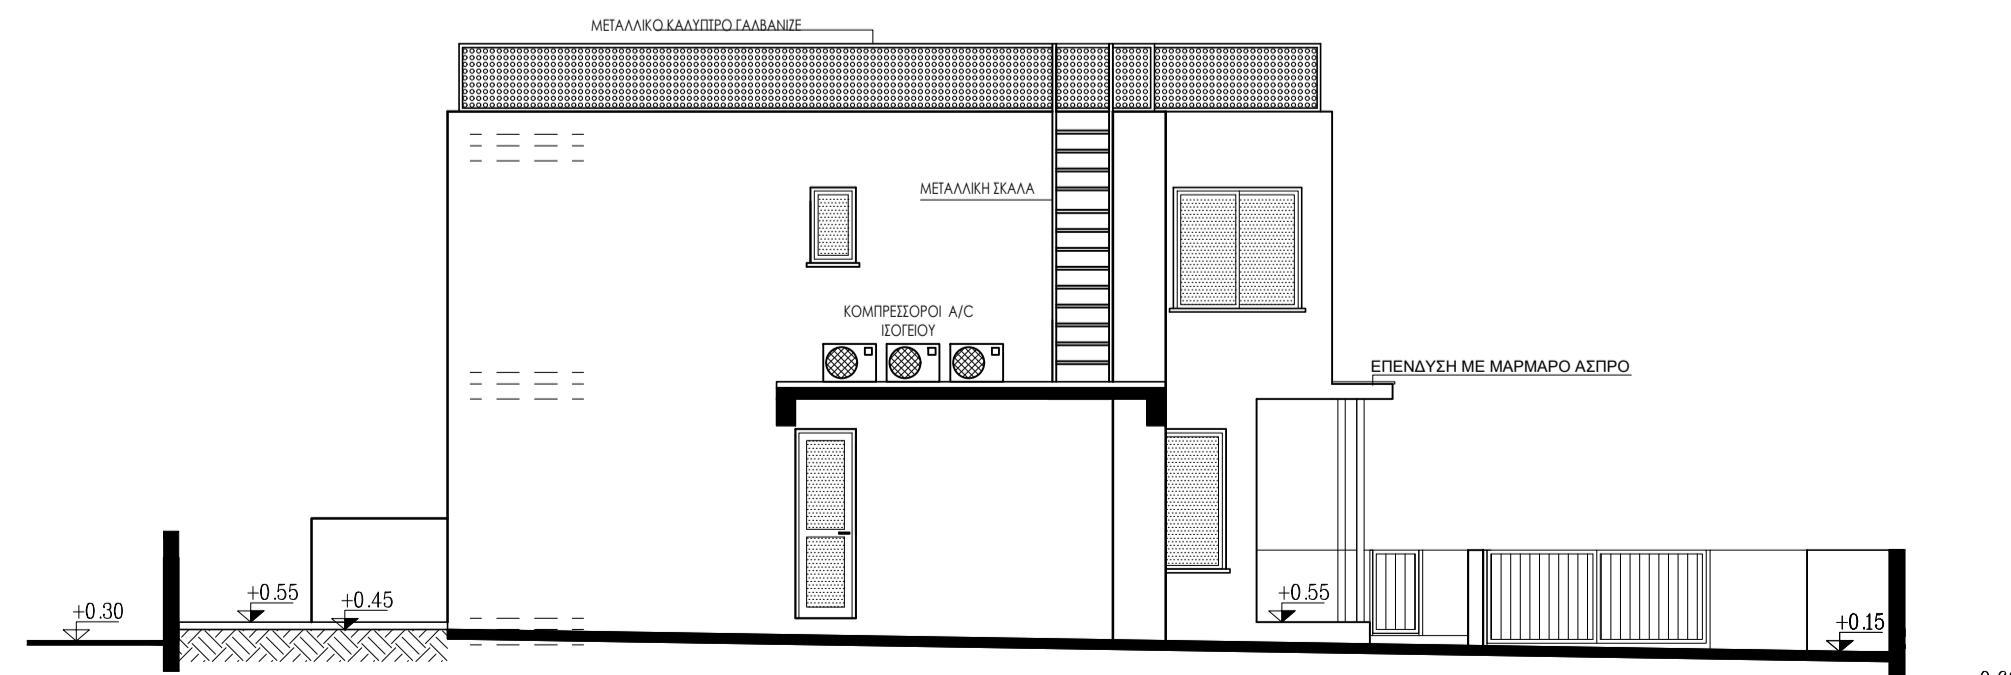

ΑΝΑΤΟΛΙΚΗ ΟΨΗ

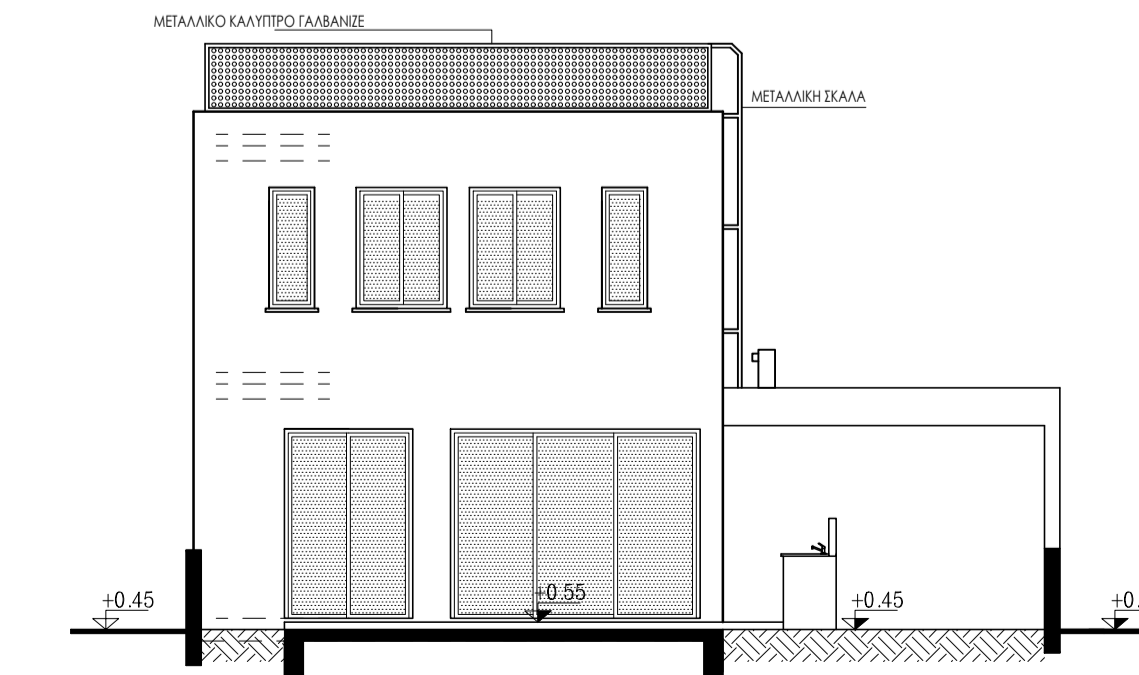

ΝΟΤΙΑ ΟΨΗ

ΠΑΡΑΤΗΡΗΣΕΙΣ

Ε		
Δ		
Γ		
Β		
Α		
αναθ.	ημερομηνία	λεπτομέρεια αναθεώρησης

εργο  
**ΚΑΤΟΙΚΙΑ "Ζ"**  
στον ΛΥΘΡΟΔΟΝΤΑ.

ιδιοκτήτης  
**ΝΙΚΟΣ και ΚΛΕΑΝΘΗΣ**  
**ΚΑΡΑΤΖΙΑΣ.**

ΜΑΡΙΟΣ ΧΡΗΣΤΟΥ  
Αρχιτεκτονας Μηχανικός  
Τ.Θ. 26626 - 1640 Λευκωσία.  
τηλ. 22-349502 κιν. 97-770096 φαξ. 22-349704.

τίτλος  
**χωροταξικό-κατοψεις**  
**τομες-οψεις.**

κλίμ.	1:100	σχεδ.	Α.Ξ.	αρ. σχεδ.
ημερ.	04/2023	ελεγχ.	Μ.Χ.	<b>007/2023</b>