

גבעות עדין



מתחמים 110
112

טיפוס AP

דו משפחתי

קומה עליונה
קנ"מ
1:100
+3.50

6 חדרי שינה
חדר משפחה
אופציה ליחידה נפרדת

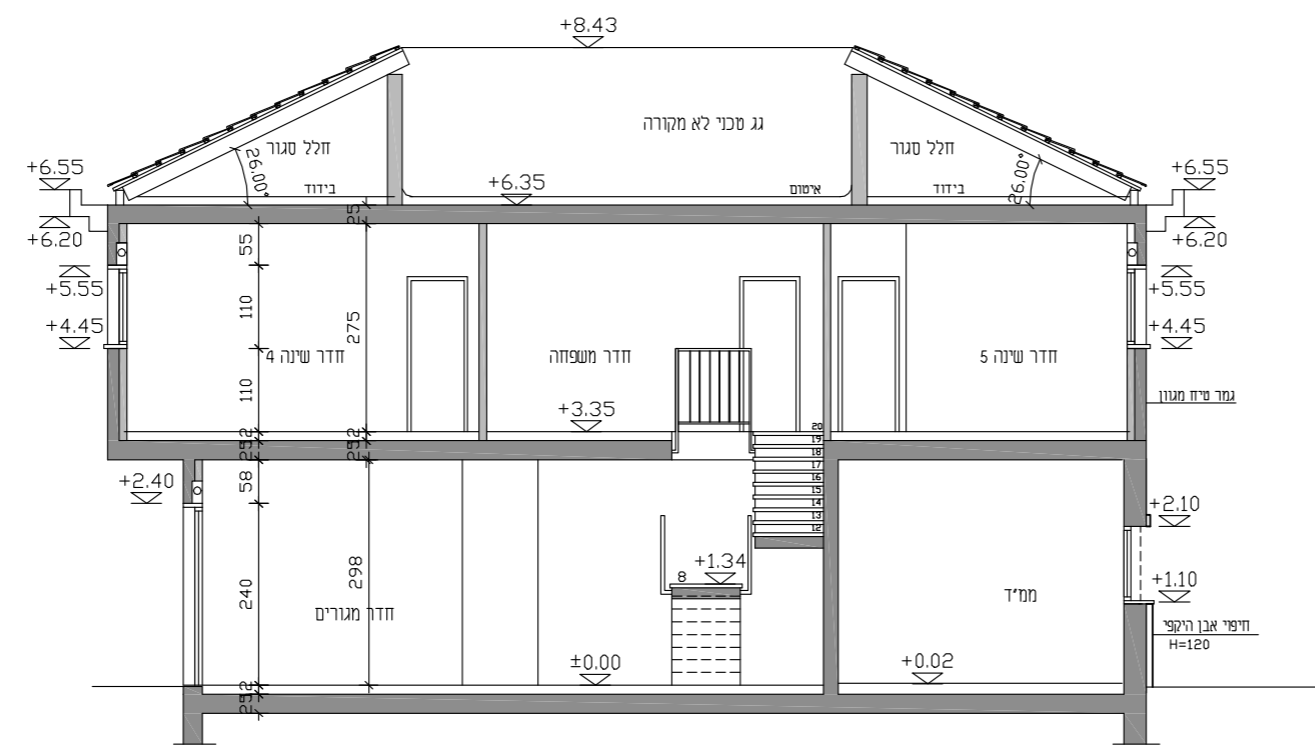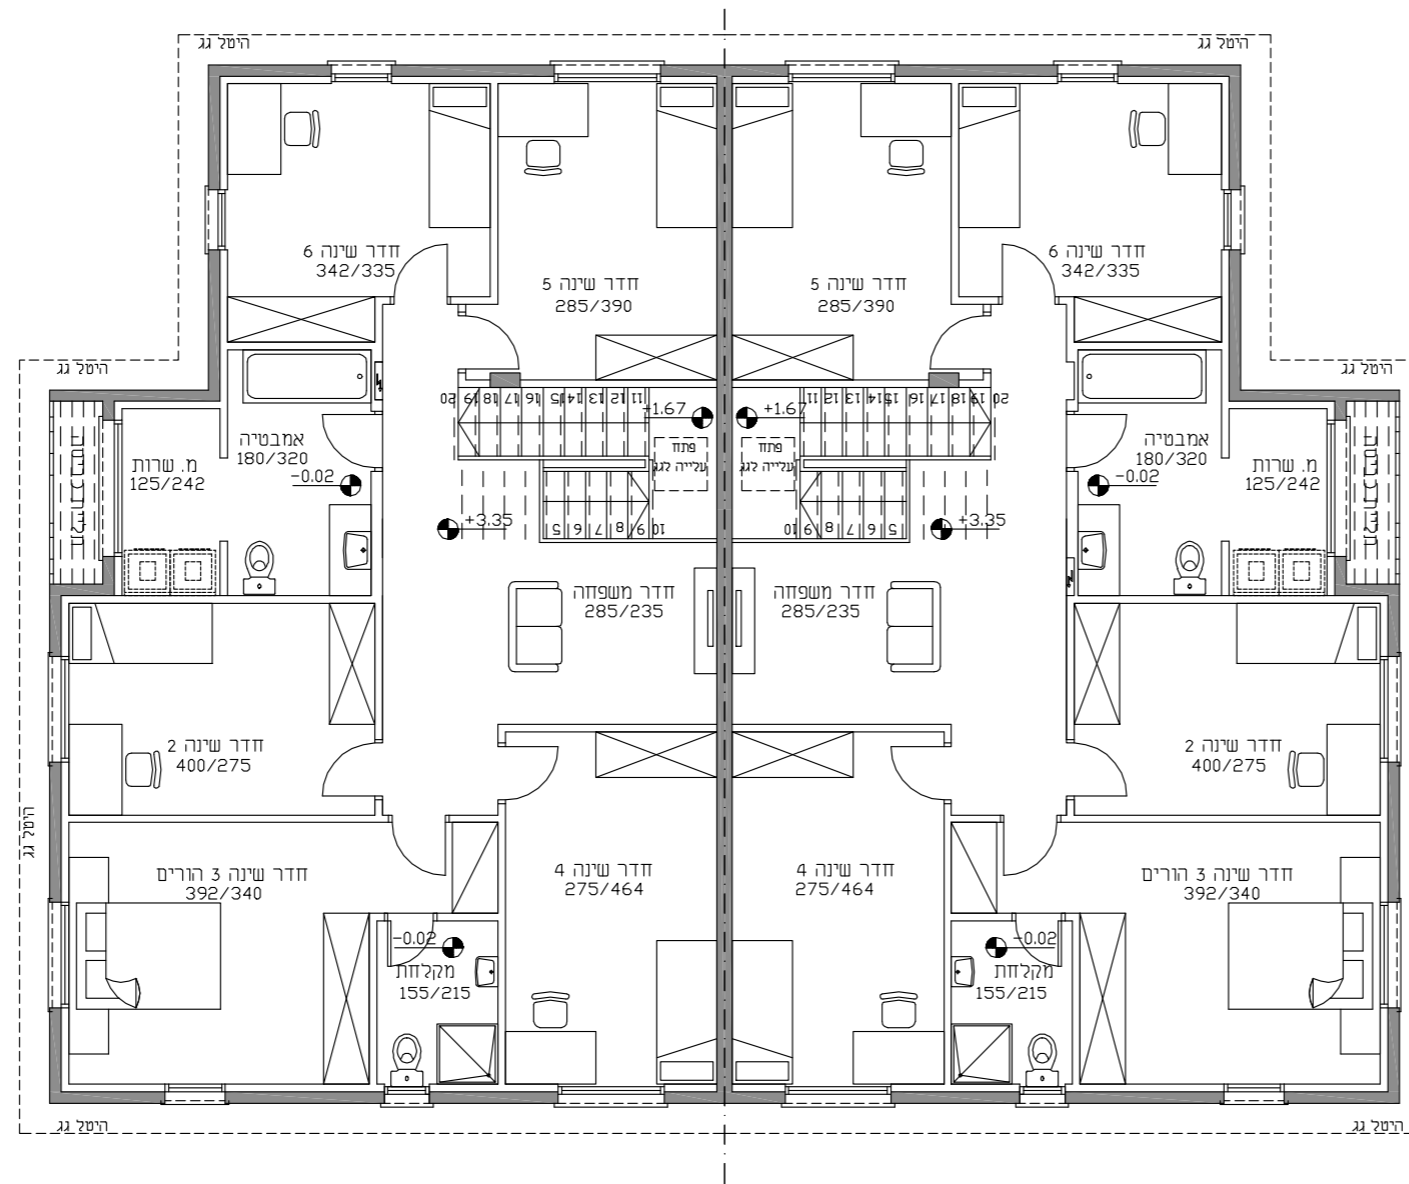

ריטה דונסקי - פריירשטיין
אדריכלית ובונה ערים
חרוזים 10 רמת גן 52525 טל. 03-7528591 פקס. 03-7522565
Email: Riti@Dunsky.net

אדריכל אחראי [מערך]
גירסה 2
תאריך עידכון 12.2.2020