

גבעות עדין



מתחמים 110  
112

טיפוס AZ

דו משפחתי

קומה עליונה  
קנ"מ 1:100  
+3.50

5 חדרי שינה  
מחסן

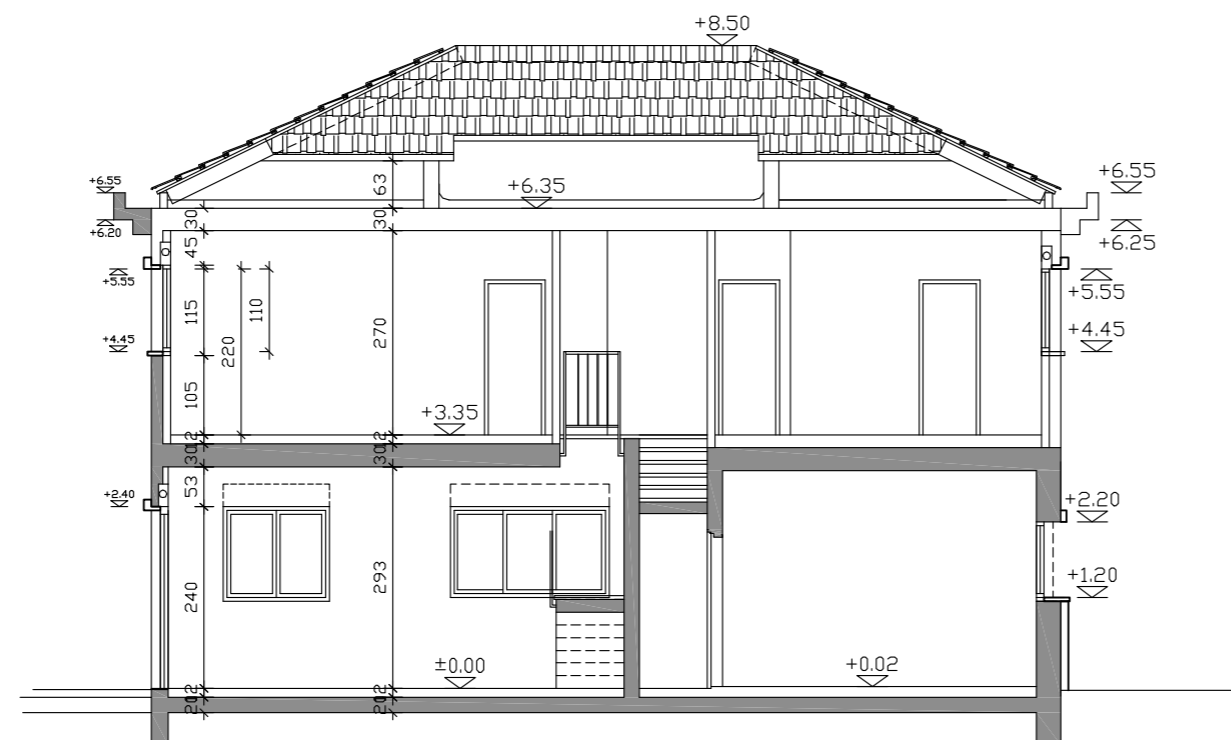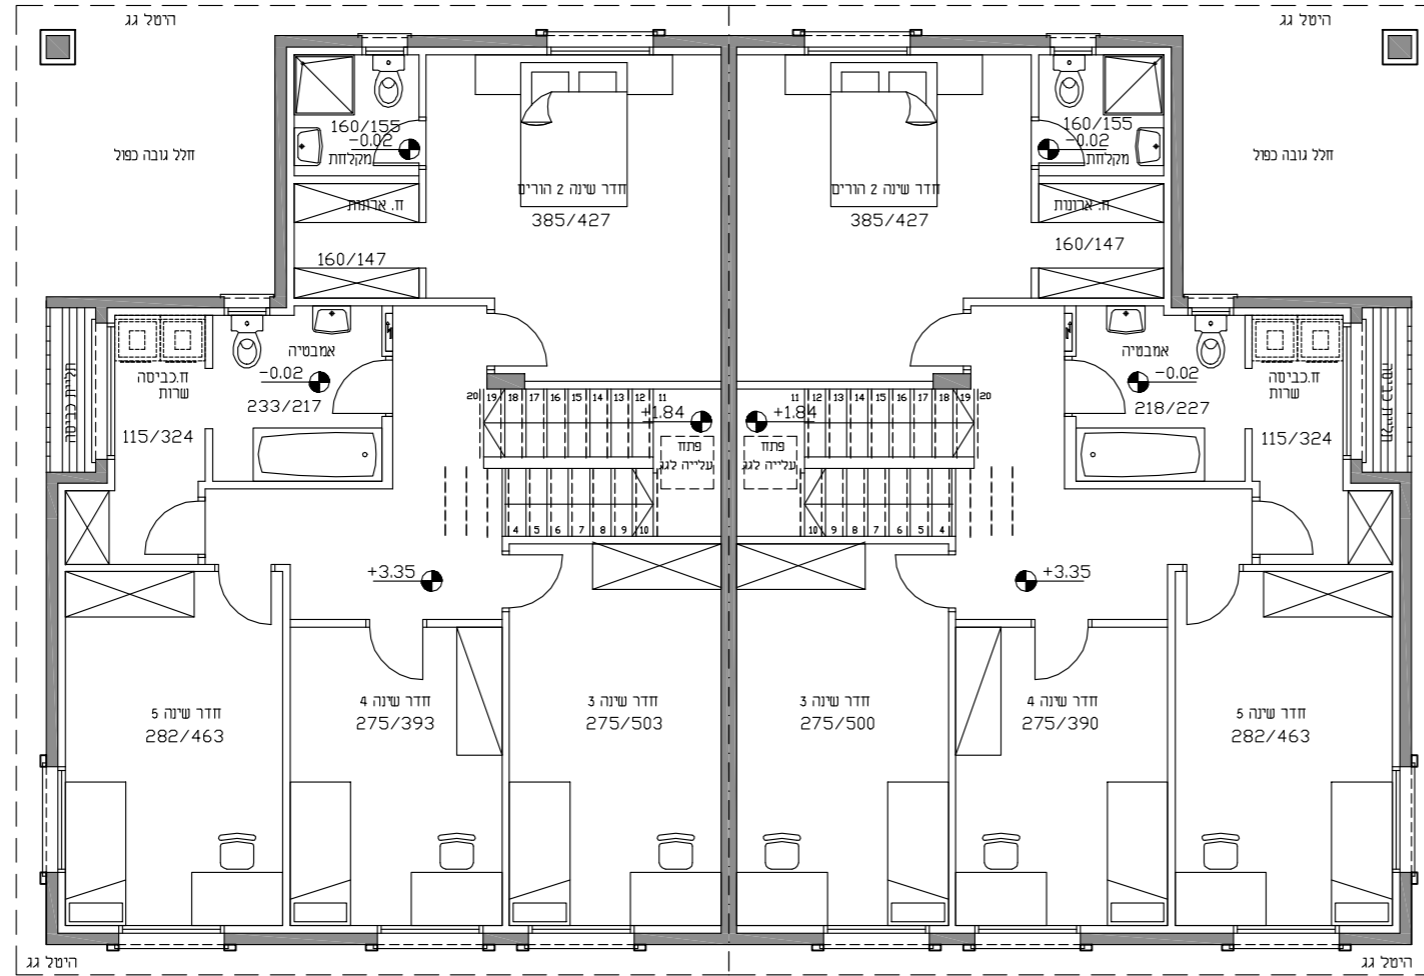

ריטה דונסקי - פריירשטיין

אדריכלית ובונה ערים

חרוזים 10 רמת גן 52525 טל: 03-7528591 פקס: 03-7522565

Email: Riti@Dunsky.net

אדריכל אחראי מעין

תאריך עידכון  
12.2.2020

גירסה  
2

4