

# גבעות עדין

## קארדו


### טיפוס E

#### דו משפחתי

קנ"מ  
1:100

קומת כניסה  
0.00

#### 5 חדרי שינה

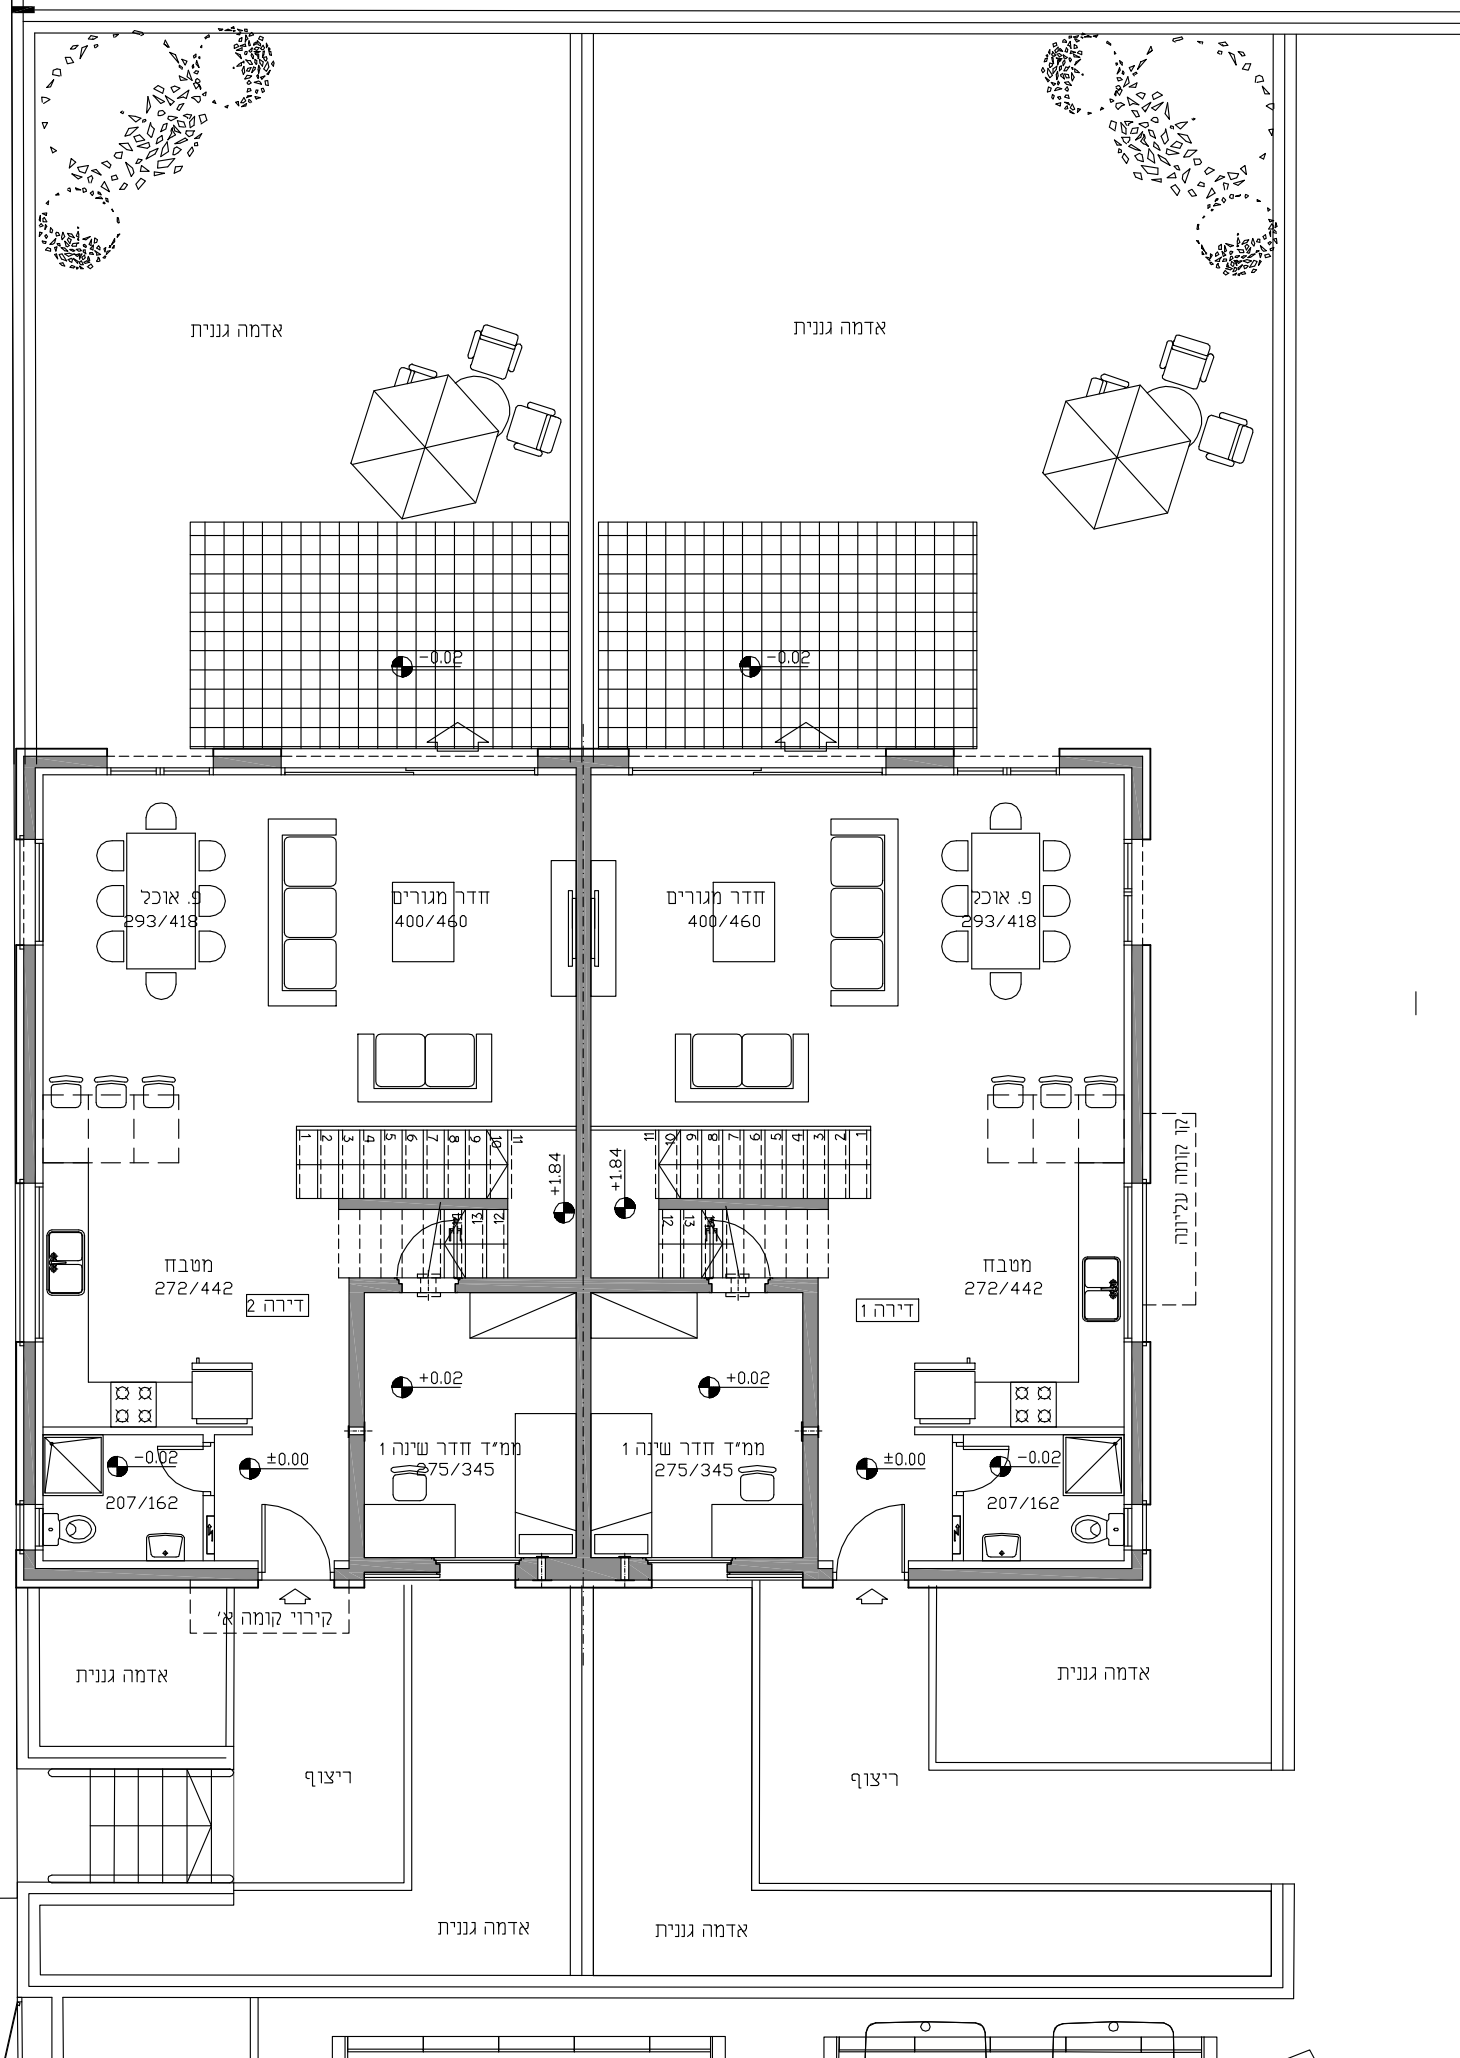

ריטה דונסקי - פויירשטיין  
אדריכלית ובונה ערים

חרוזים 10 רמת גן 52525 טל. 03-7528591 פקס. 03-7522565

Email: Rifi@dunsky.net

אדריכל אחראי מעין

תאריך עידכון  
12.2.2020

גירסה  
1

# 5