

גבעות עדרן

קארדו



טיפוס E

דו מטפחתי

קנ"מ
1:100

קומה עליונה
+3.35

5 חדרי שינה

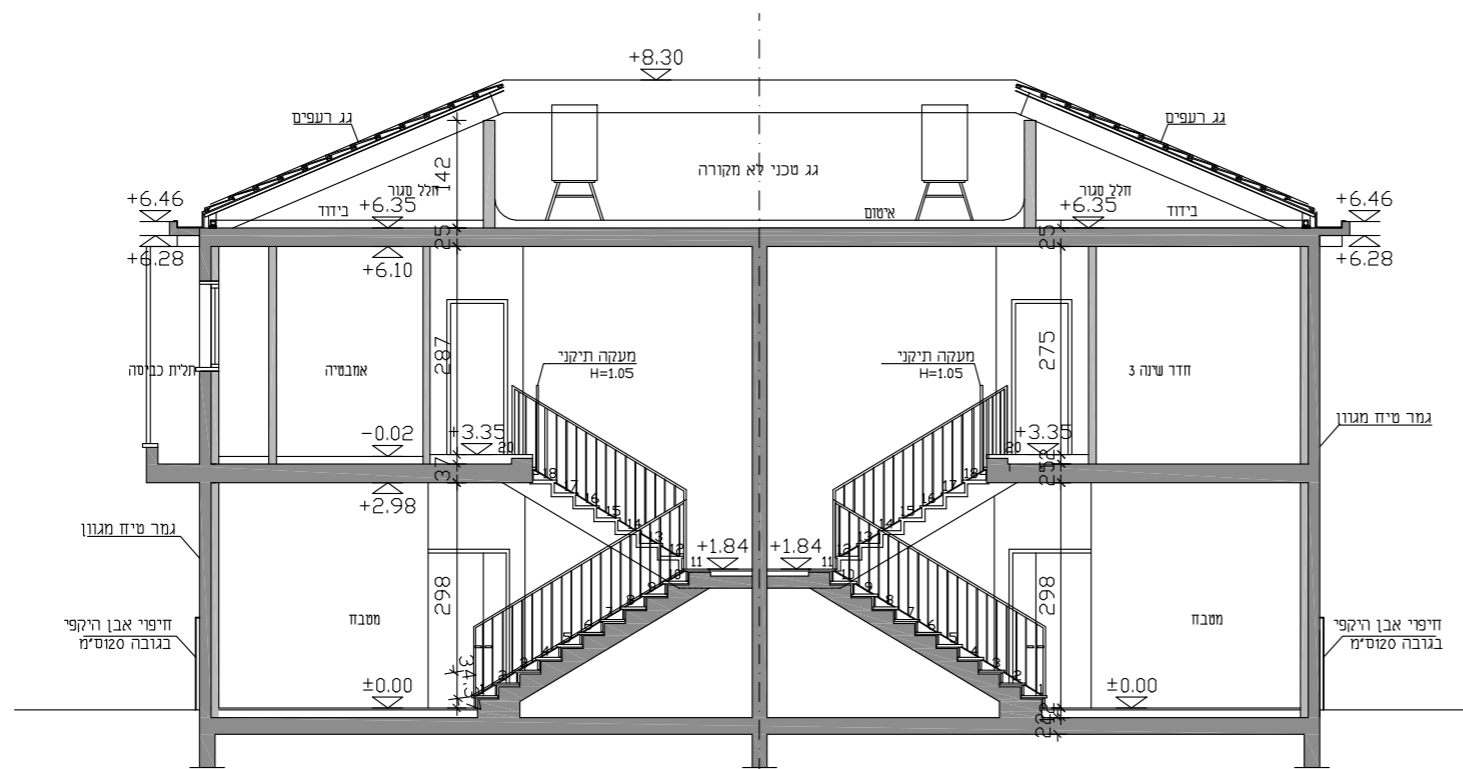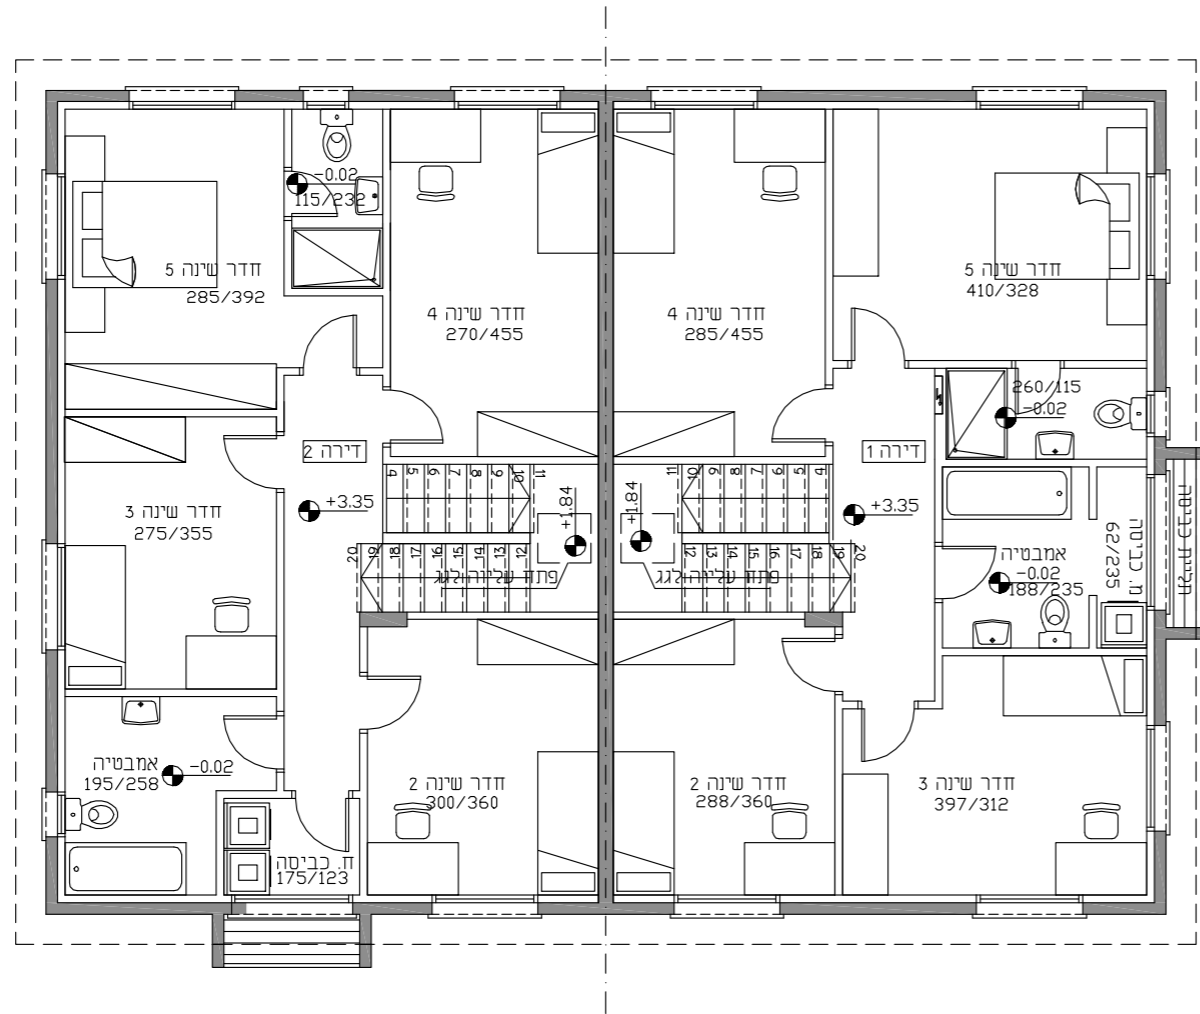

ריטה דונסקי - פויירשטיין
אדריכלית ובונה ערים

חרוזים 10 רמת גן 52525 טל. 03-7528591 פקס. 03-7522565

Email: Riti@Dunsky.net

אדריכל אזוראי מעין

תאריך עידכון
12.2.2020

גרסה
1

6