
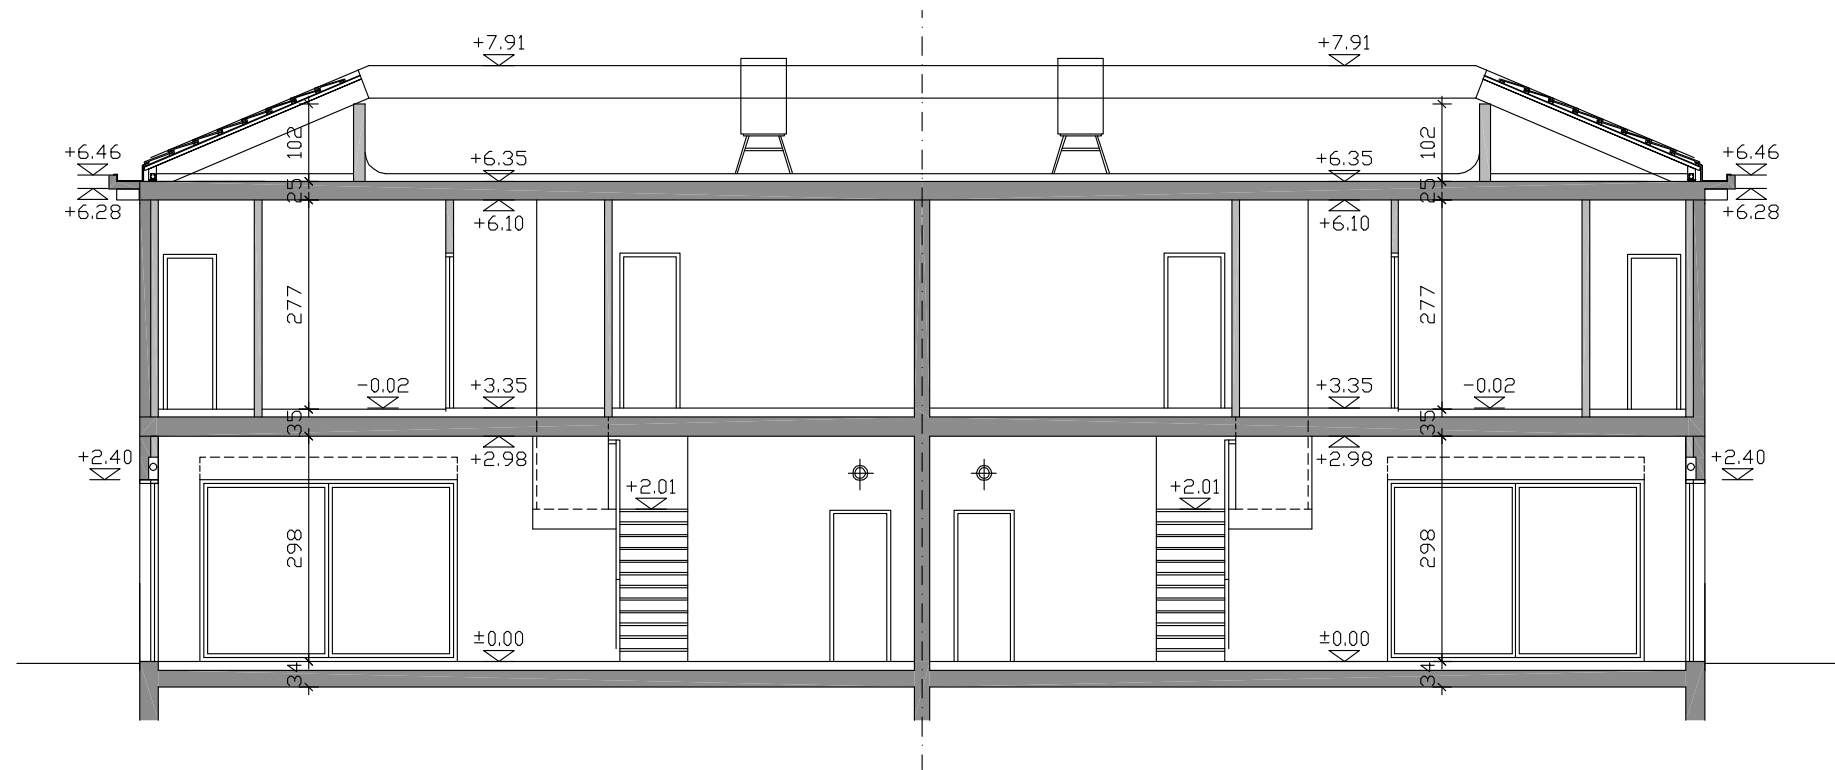


קומה עליונה
+3.35

קנ"מ
1:100

**4 חדרי שינה
חדר משפחה**

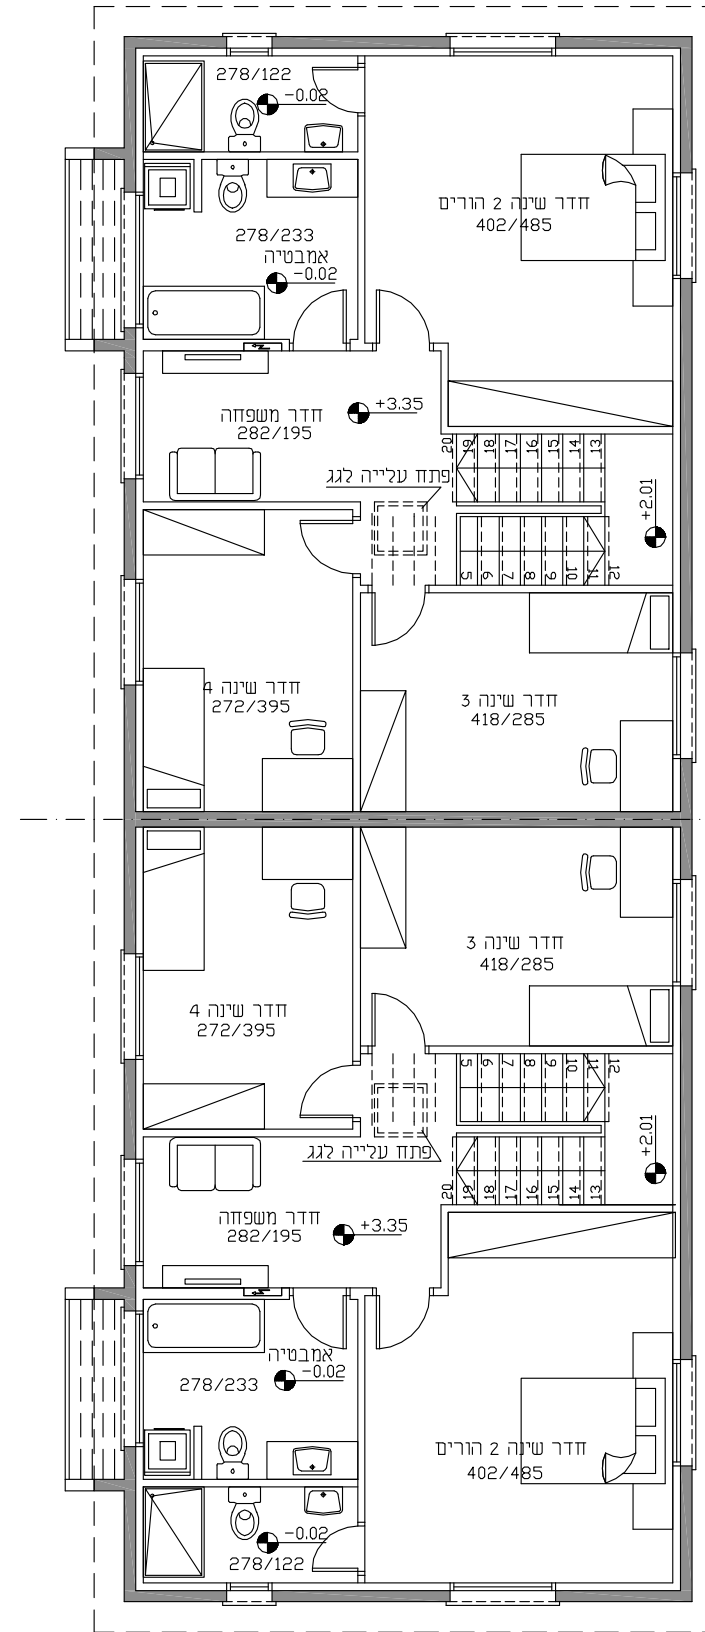

ריטה דונסקי - פויירשטיין
אדריכלית ובונה ערים

חזוים 10 רמת גן 52525 טל: 03-7528591 פקס: 03-7522565

Email: Riti@Dunsky.net

אדריכל אחראי מעין

תאריך עיזכון
12.2.2020

גירסה
1

8