
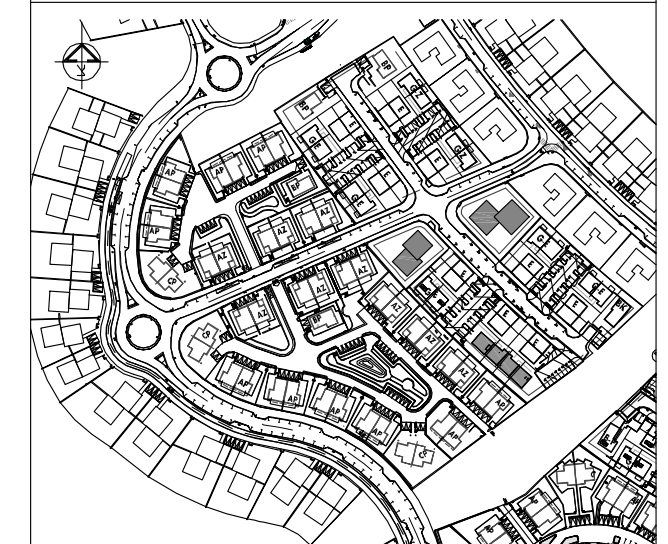
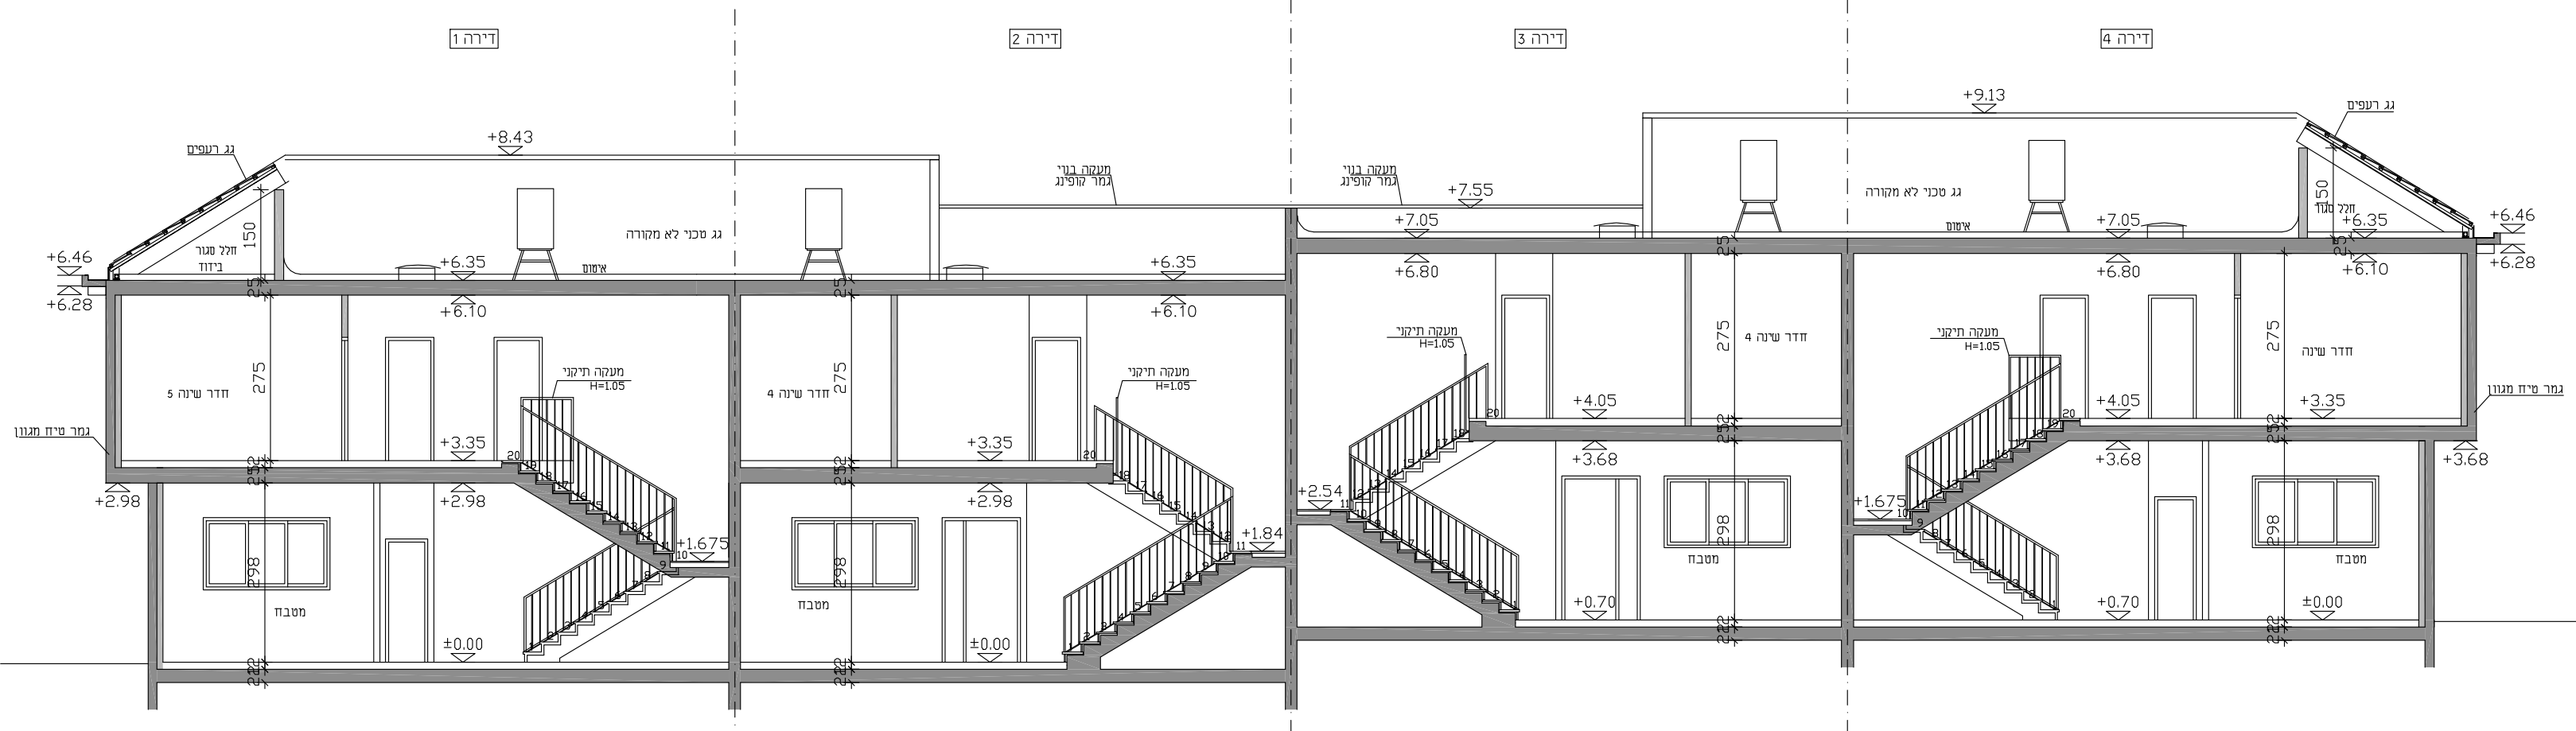


קני"מ
1:100

קומה עליונה
+3.35

5 חדרי שינה

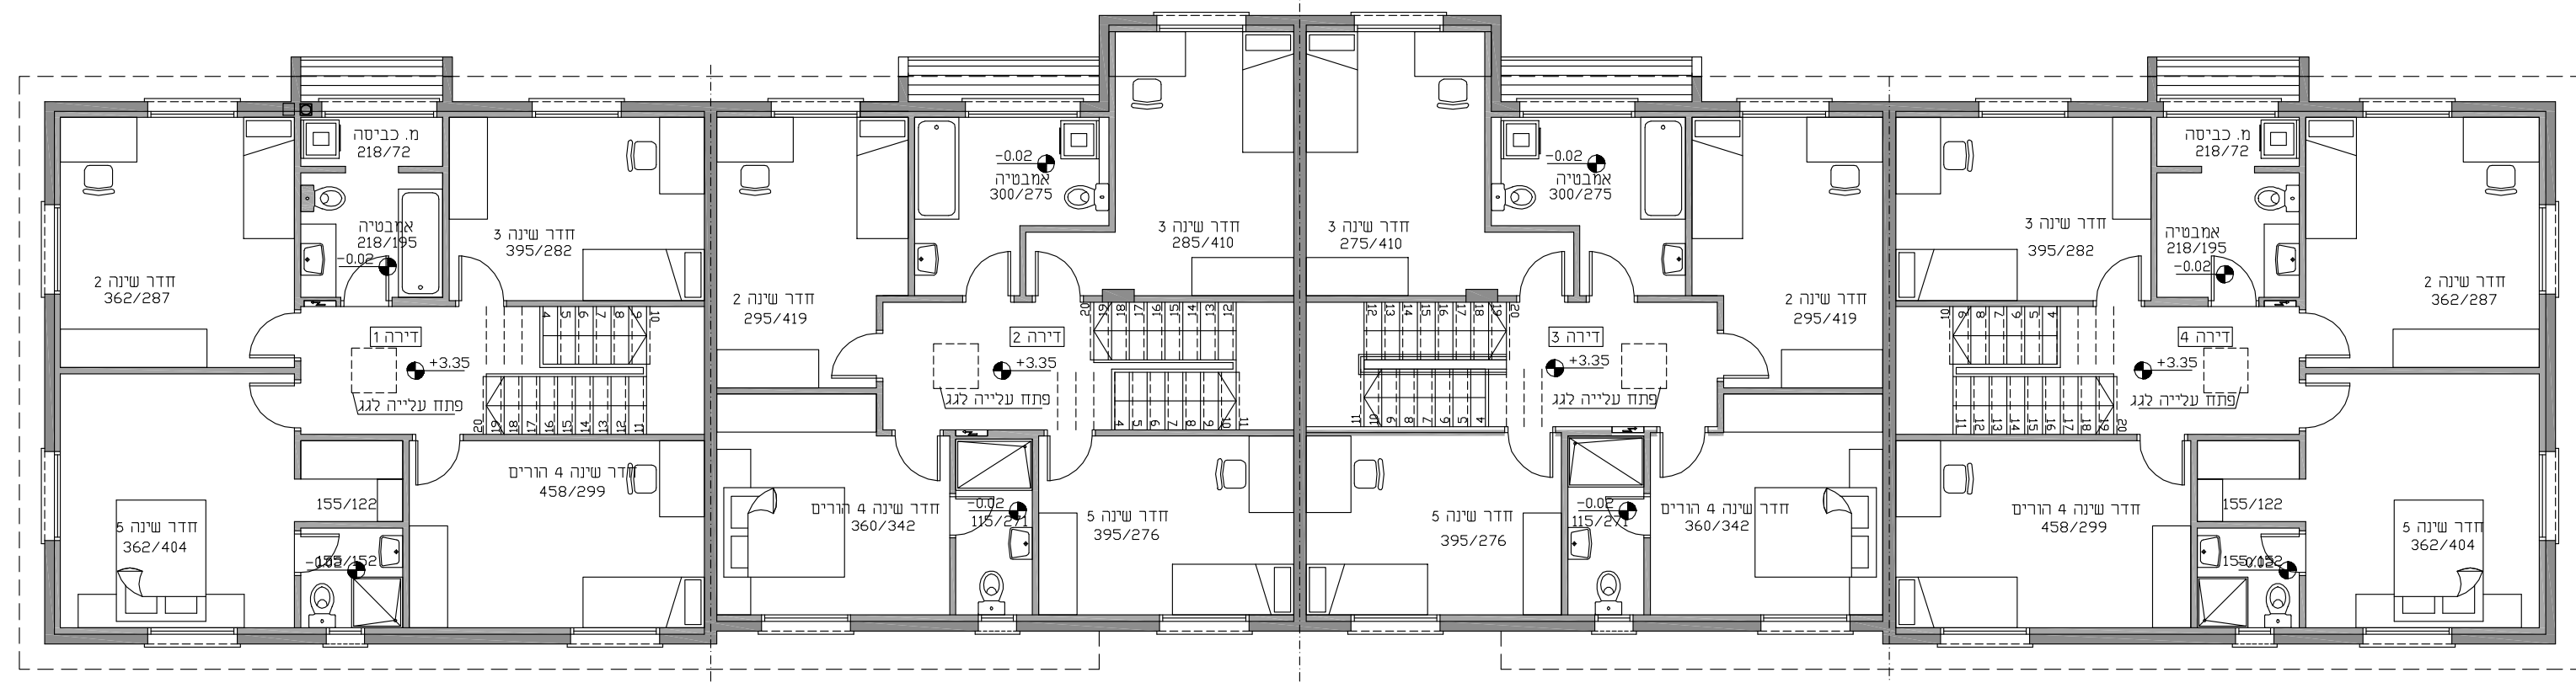

ריטה דונסקי - פויירשטיין
אדריכלית ובונה ערים
חרוזים 10 רמת גן 52525 טל. 03-7528591 פקס. 03-7522565
Email: Riti@dunsky.net