

NORTE LEON

MASTER PLAN



TERRENOS PREMIUM
NORTE
LEON

* LAS MEDIDAS, UBICACIÓN Y CANTIDAD DE TERRENOS PUEDEN VARIAR DE ACUERDO A LAS AUTORIZACIONES DEFINITIVAS DEL PROYECTO


* INFORMACIÓN E IMÁGENES SUJETAS A CAMBIOS SIN PREVIO AVISO, IMÁGENES REPRESENTATIVAS

* EL DISEÑO DE LAS VÍAS PÚBLICAS Y PRIVADAS SE REALIZARÁ DE ACUERDO A LAS NORMAS DE DISEÑO DE VÍAS PÚBLICAS Y PRIVADAS DEL GOBIERNO DEL ESTADO DE LEÓN. CONSULTA TODOS LOS DATOS BÁSICOS EN EL CONTRATO AL CORREO POSTVENTA@CIUDADMADEIRA.COM



CONDOMINIO VIVEROS

LOTES PREMIUM

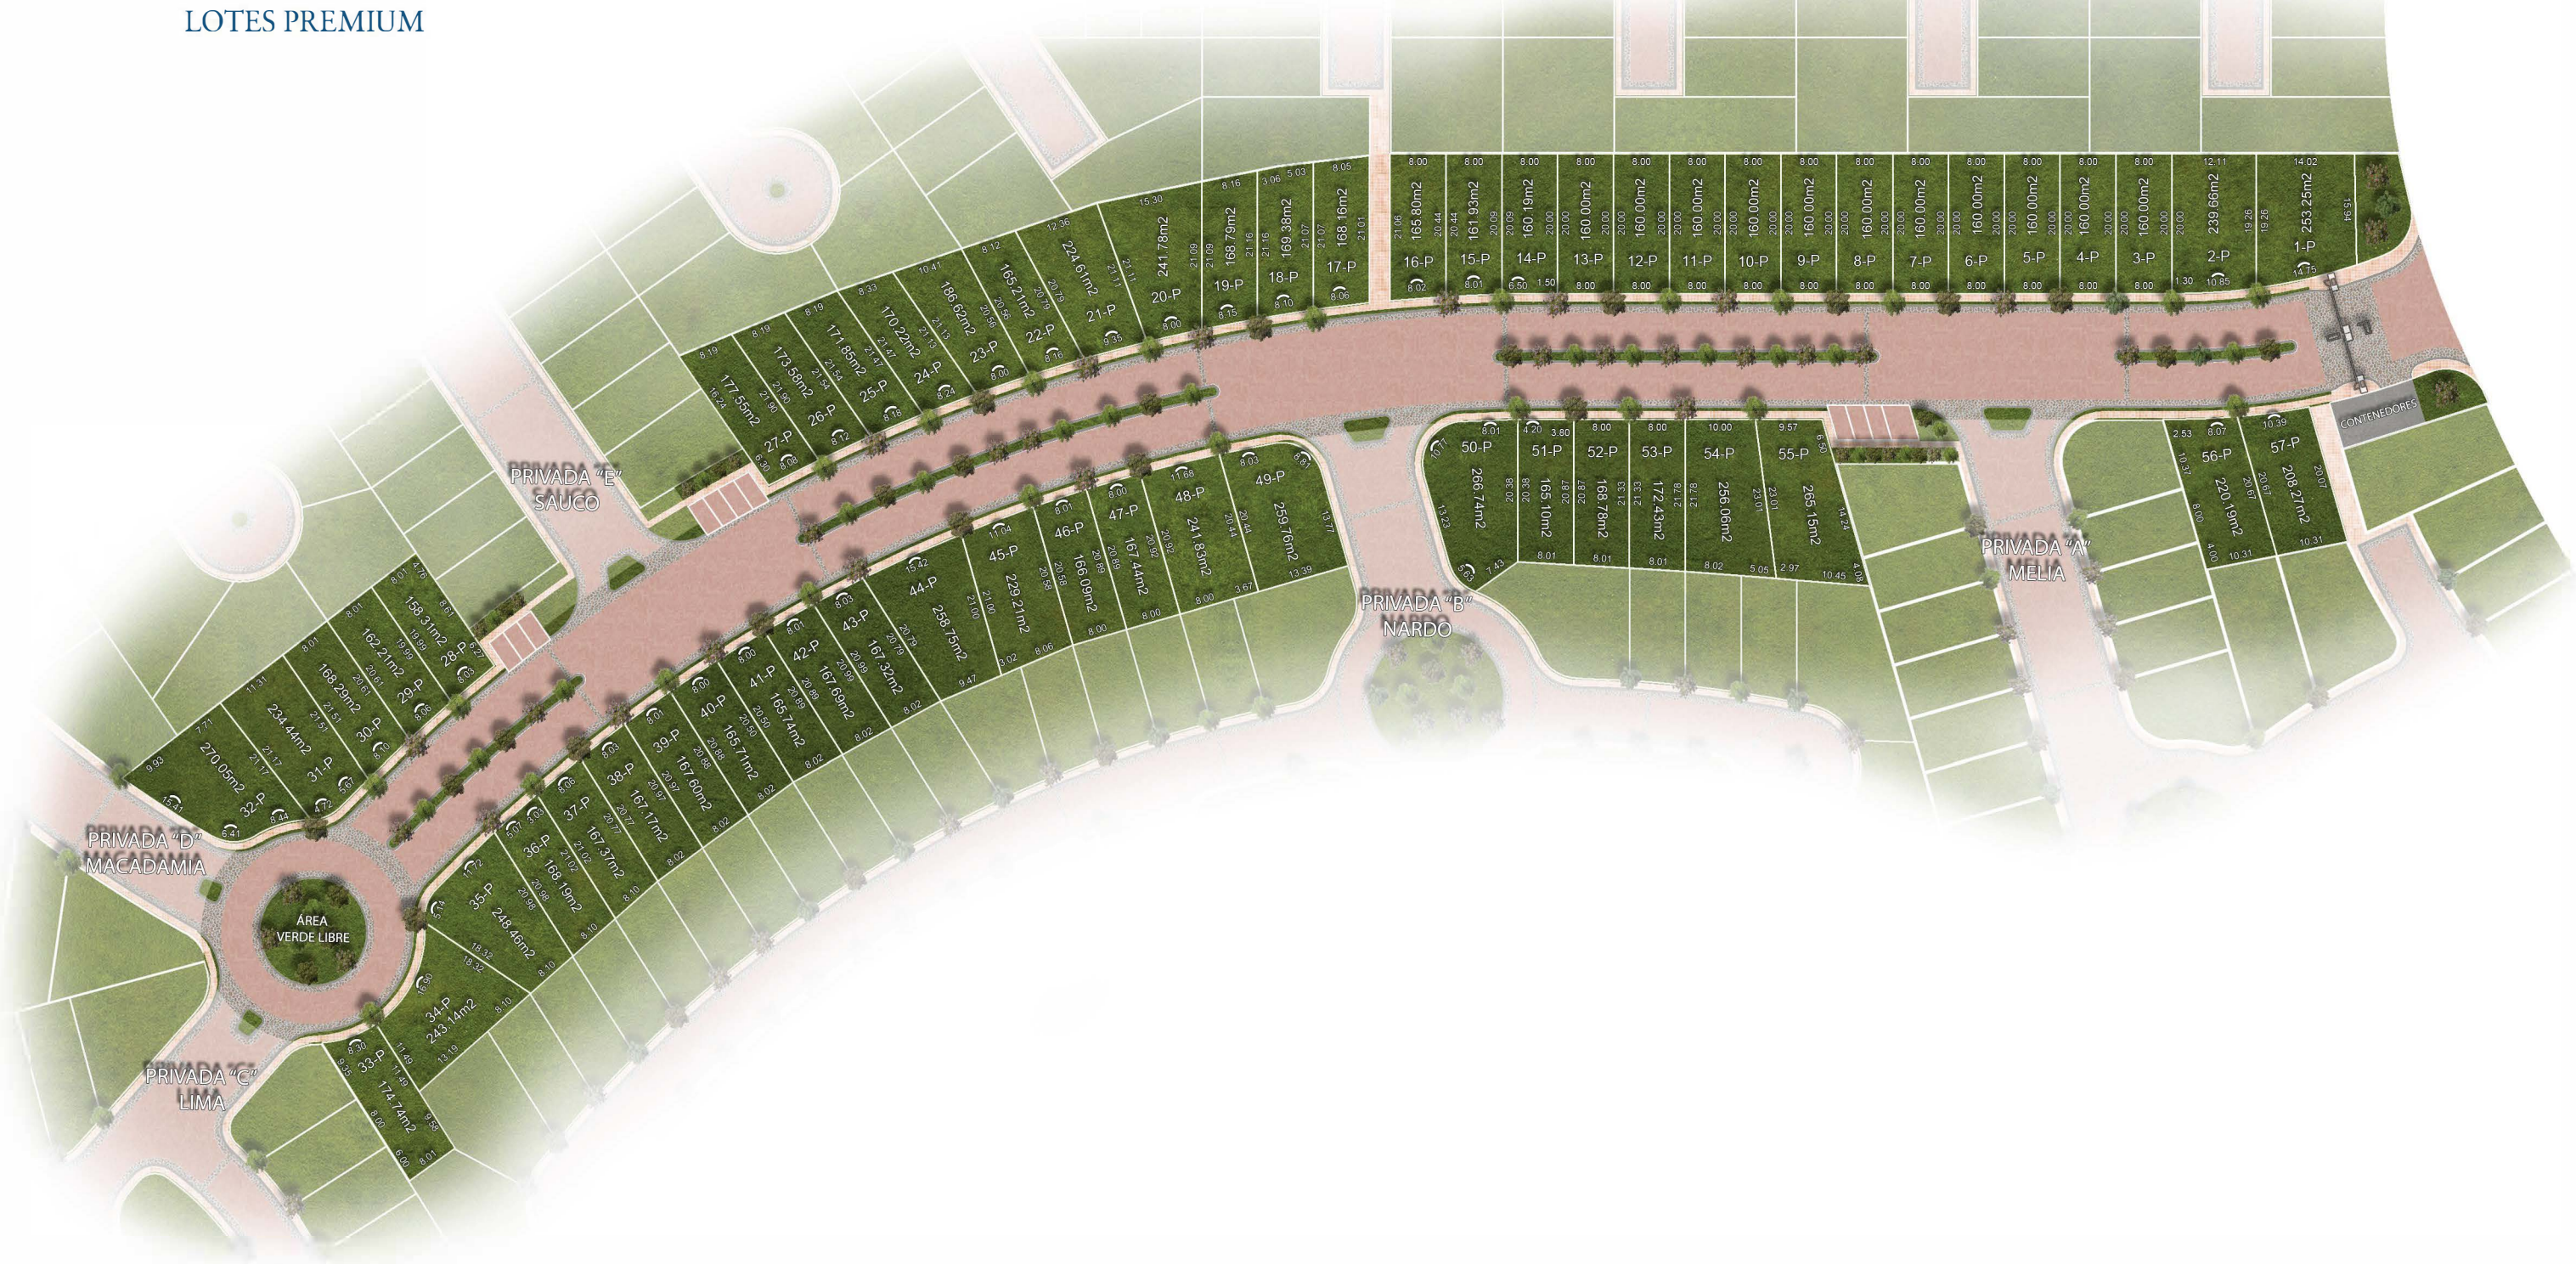

TERRENOS PREMIUM
NORTE
— LEÓN —

* LAS MEDIDAS, UBICACIÓN Y CANTIDAD DE TERRENOS PUEDEN VARIAR DE ACUERDO A LAS AUTORIZACIONES DEFINITIVAS DEL PROYECTO
* INFORMACIÓN E IMÁGENES SUJETAS A CAMBIOS SIN PREVIO AVISO, IMÁGENES REPRESENTATIVAS

