


CONDOMINIO MORGANITA

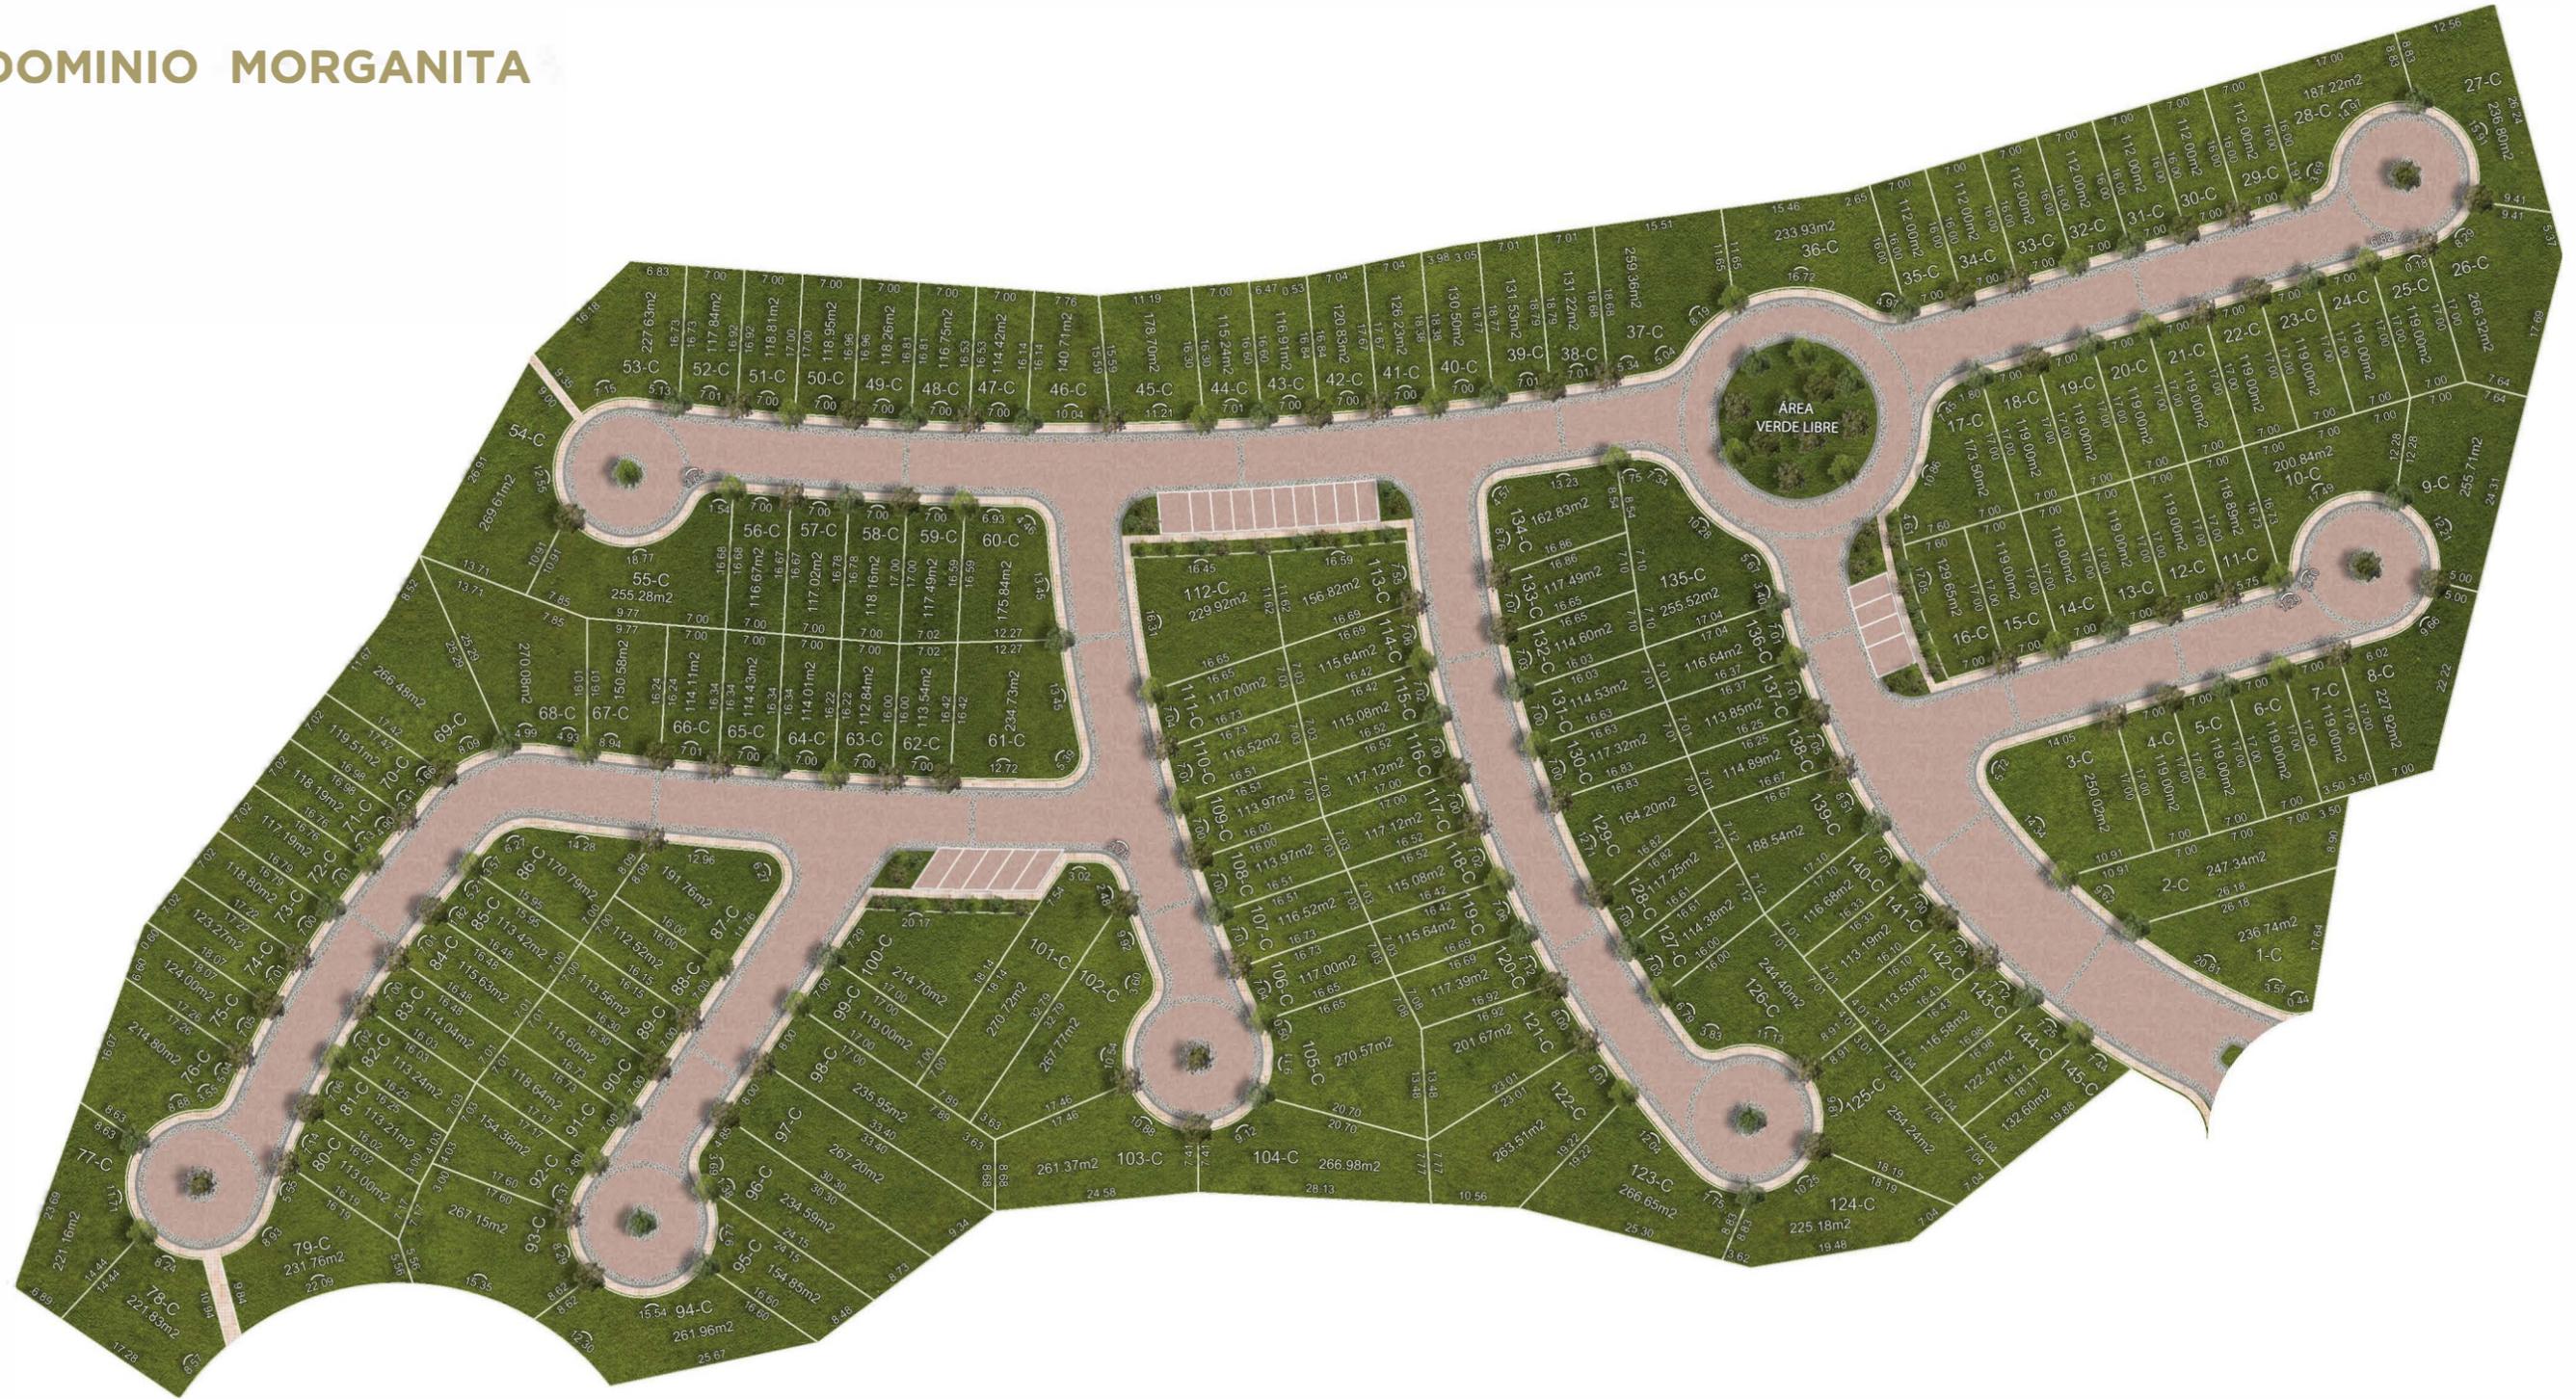

TERRENOS PREMIUM SIERRA

SAN LUIS POTOSÍ

* LAS MEDIDAS, UBICACIÓN Y CANTIDAD DE TERRENOS PUEDEN VARIAR DE ACUERDO A LAS AUTORIZACIONES DEFINITIVAS DEL PROYECTO
* INFORMACIÓN E IMÁGENES SUJETAS A CAMBIOS SIN PREVIO AVISO, IMÁGENES REPRESENTATIVAS

