


## План сантехнического оборудования

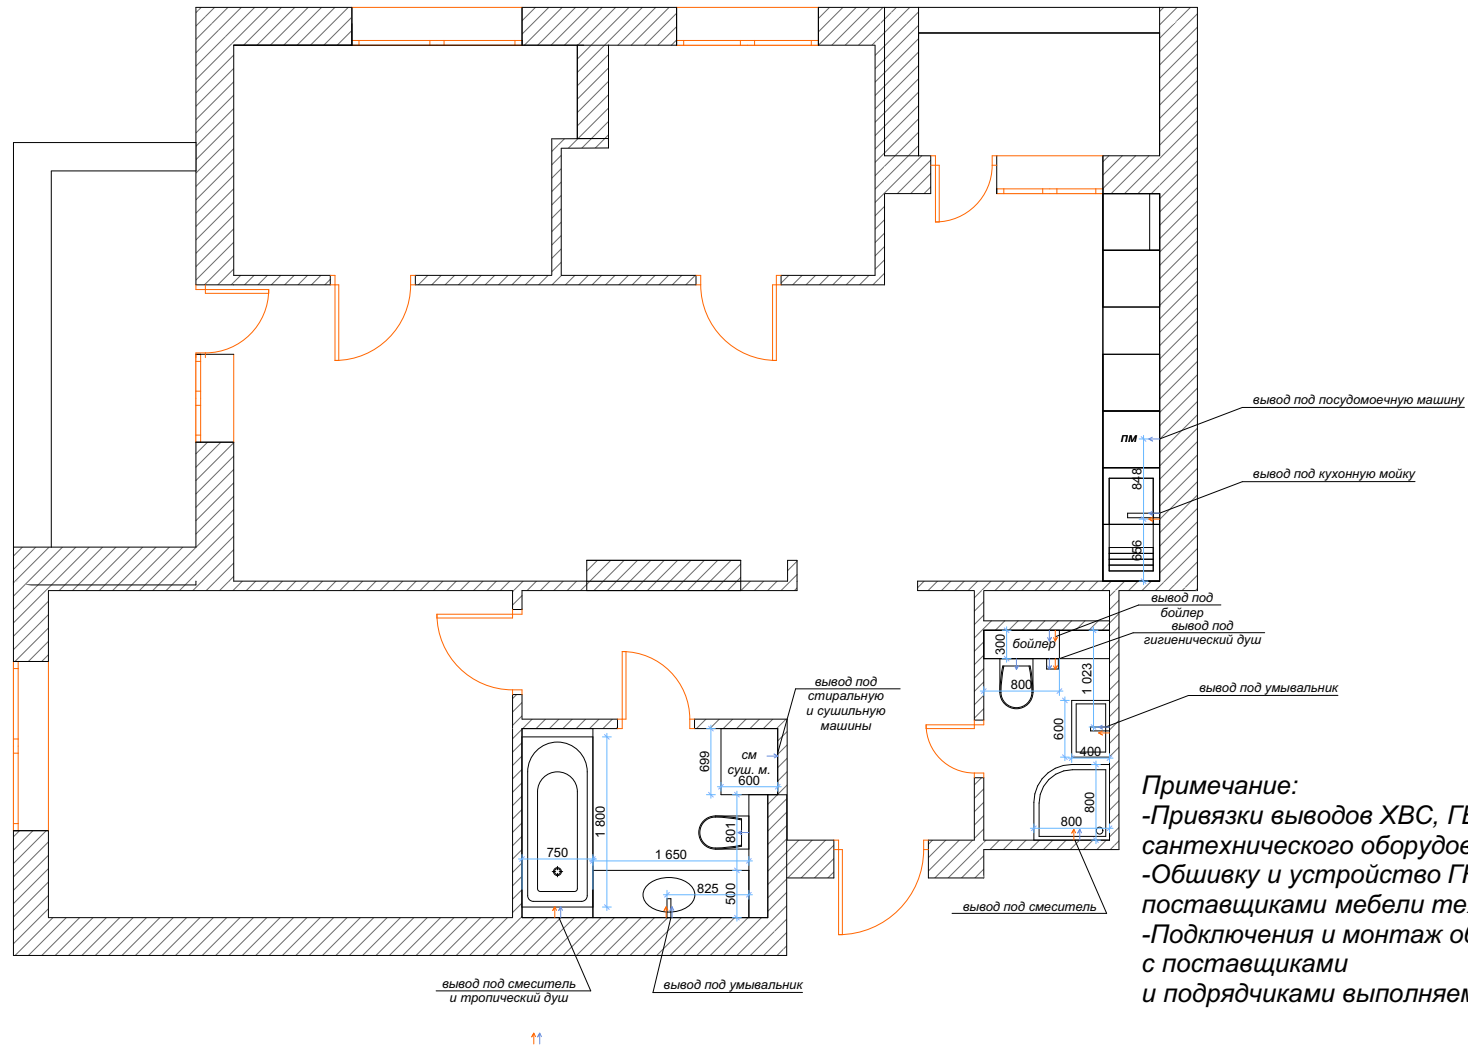

### Примечание:

- Привязки выводов ХВС, ГВС согласовать с поставщиками сантехнического оборудования
- Обшивку и устройство ГКЛ конструкций согласовать с поставщиками мебели техники и другого оборудования
- Подключения и монтаж оборудования согласовать с поставщиками и подрядчиками выполняемых работ;

Контакт	+38 097-271-96-79			Дизайн-проект квартиры по ул. Нижнеключевая, 14
	tempofore.design@gmail.com			
Спец.	Имя	Подп.	Дата	
Дизайнер	Смусенко Л.			План сантехнического оборудования
Визуализатор	Лясковская Д.			