



CÚSPIDE

INMOBILIARIA

Solicita información por medio de
www.cuspideinmobiliaria.com.mx

999 242 6433

Somos tu mejor opción

Solicita información por medio de
www.cuspideinmobiliaria.com.mx

999 242 6466

Somos tu mejor opción



CÚSPIDE
INMOBILIARIA



Solicita información por medio de
www.cuspideinmobiliaria.com.mx

999 242 6466

Somos tu mejor opción



**Ecosistema
Digit@l**



CÚSPIDE
INMOBILIARIA

Solicita información por medio de
www.cuspideinmobiliaria.com.mx

999 242 6433

Somos tu mejor opción

www.cuspideinmobiliaria.com.mx

Casa en Dzitya

\$2,399,000

Casa en Dzitya

 3 recamaras

 5 baños

 210m² de construccion

 367.29 m² de terreno

 3 estacionamientos


CÚSPIDE
INMOBILIARIA

Solicita información por medio de
www.cuspideinmobiliaria.com.mx

999 242 6433

Somos tu mejor opción



Desde:

\$2,399,000

Solicita información por medio de
www.cuspideinmobiliaria.com.mx

999 242 6433

Somos tu mejor opción

Localizadas en Dzitya, estas casas por su ubicación tienen un fácil acceso por periferico, además se encuentra cerca de la Gran Plaza, The Harbor, Galerías, Siglo XXI y Costco.

Un proyecto de 4 casas, con un diseño arquitectónico moderno, materiales de la mejor calidad y el espacio de libertad que necesitas para ti y tu familia.



www.cuspideinmobiliaria.com.mx

999 242 6433

Planta baja:

- Espacio para 3 vehículos
- Sala y comedor corridos
- Cocina con mesetas de granito
- Baño de visitas completo
- Alacena
- Cuarto de servicio con espacio para closet y baño completo
- Preparación para lavadora y secadora



Solicita información por medio de
www.cuspideinmobiliaria.com.mx

999 242 6433

Somos tu mejor opción



www.cuspideinmobiliaria.com.mx

999 242 6433



CÚSPIDE INMOBILIARIA

Planta alta:

- Recámara principal con espacio de closet vestidor y baño
- 2 recámaras secundarias cada una con espacio de closet comido y baño
- Espacio para clóset de blancos

Solicita información por medio de
www.cuspideinmobiliaria.com.mx

999 242 6433

Somos tu mejor opción.

Casas:

- Lote #1.- \$2,349,000 (367.29m2) *Vendida*
- Lote #2.- \$2,399,000 (386.59m2)
- Lote #3.- \$2,449,000 (429.23m2)
- Lote #4.- \$2,499,000 (460.80m2)

www.cuspideinmobiliaria.com.mx

999 242 6433



↑ Casas Dzitya




CÚSPIDE
INMOBILIARIA


¡Contáctanos!


Solicita información por medio de
www.cuspideinmobiliaria.com.mx

999 242 6433
Somos tu mejor opción

www.cuspideinmobiliaria.com.mx

999 242 6433

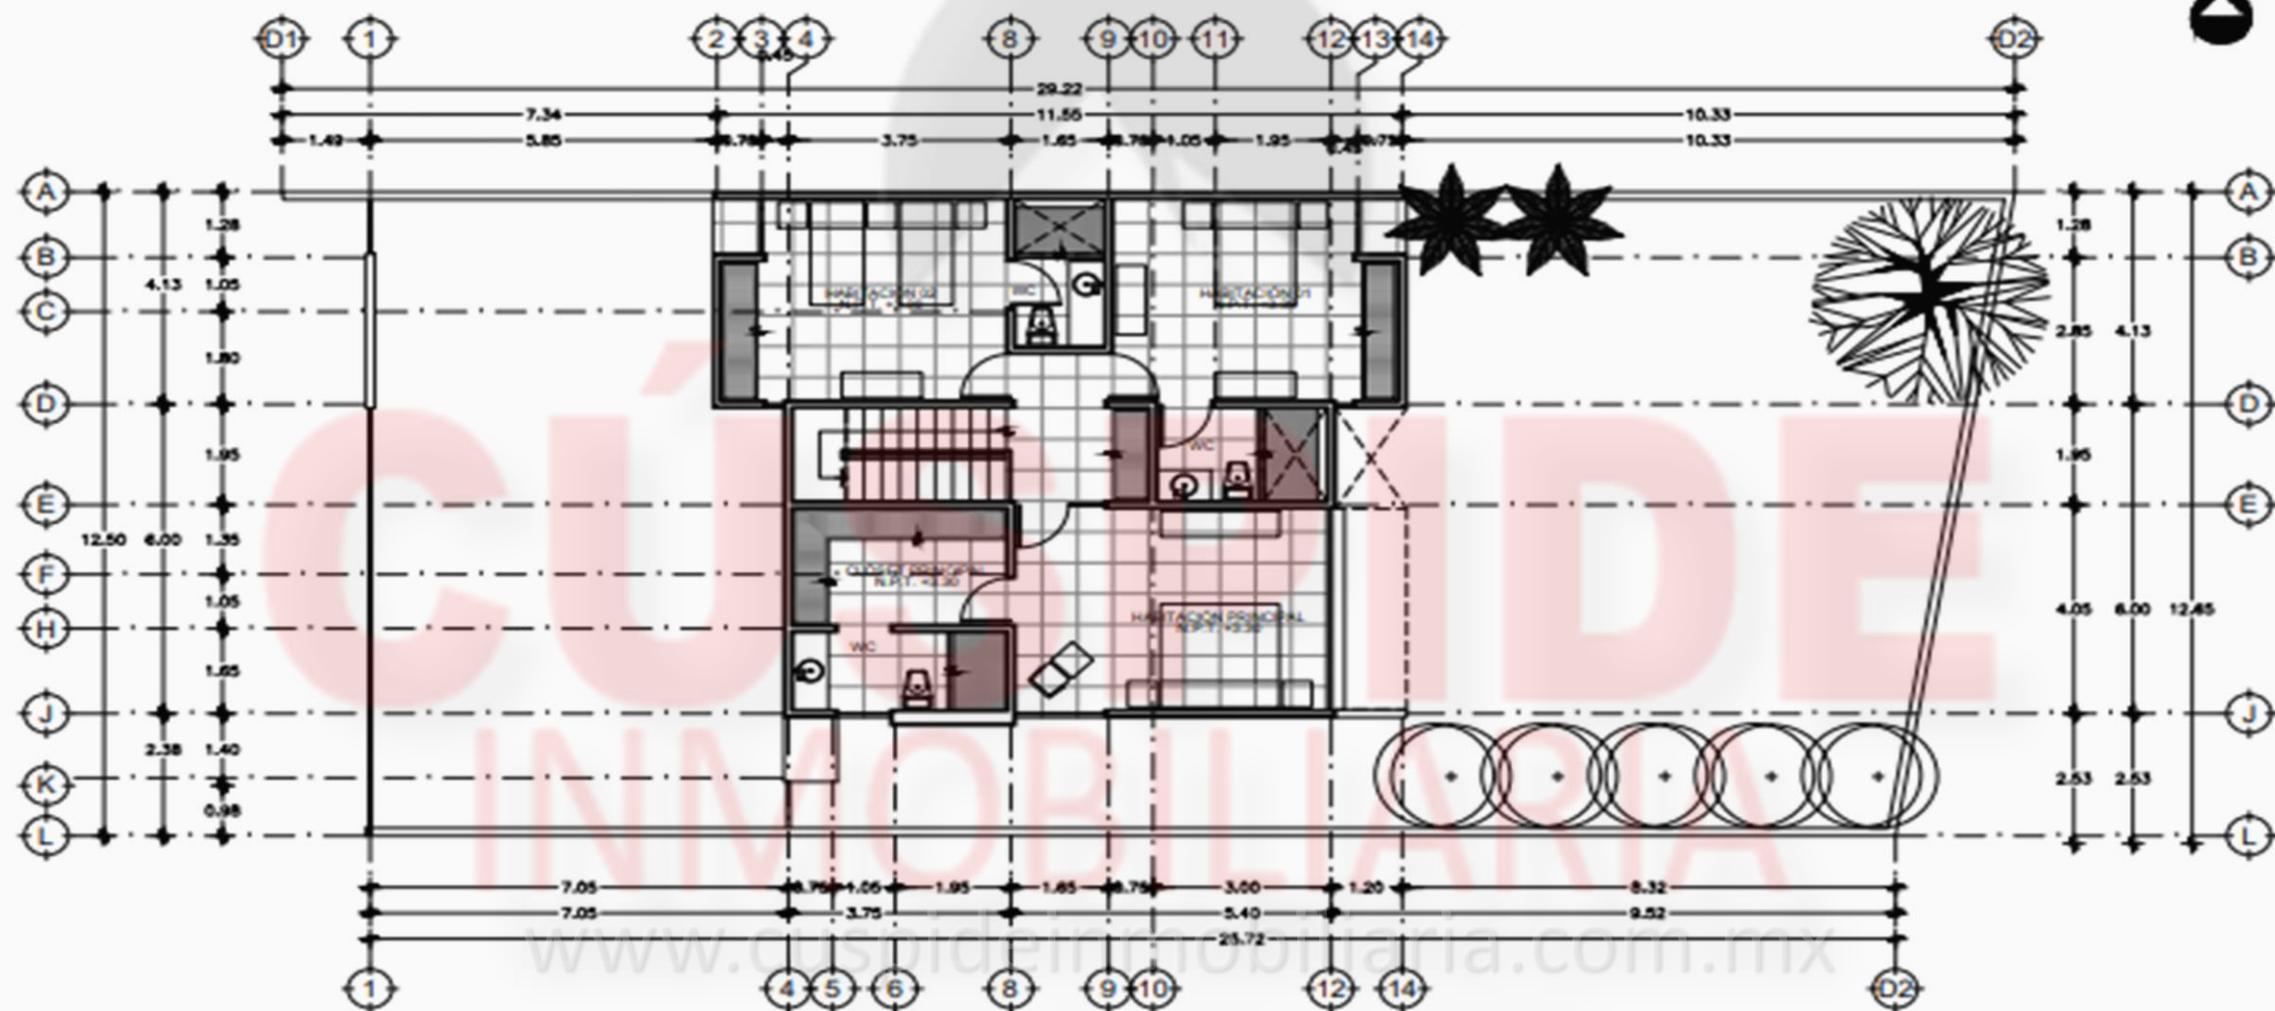

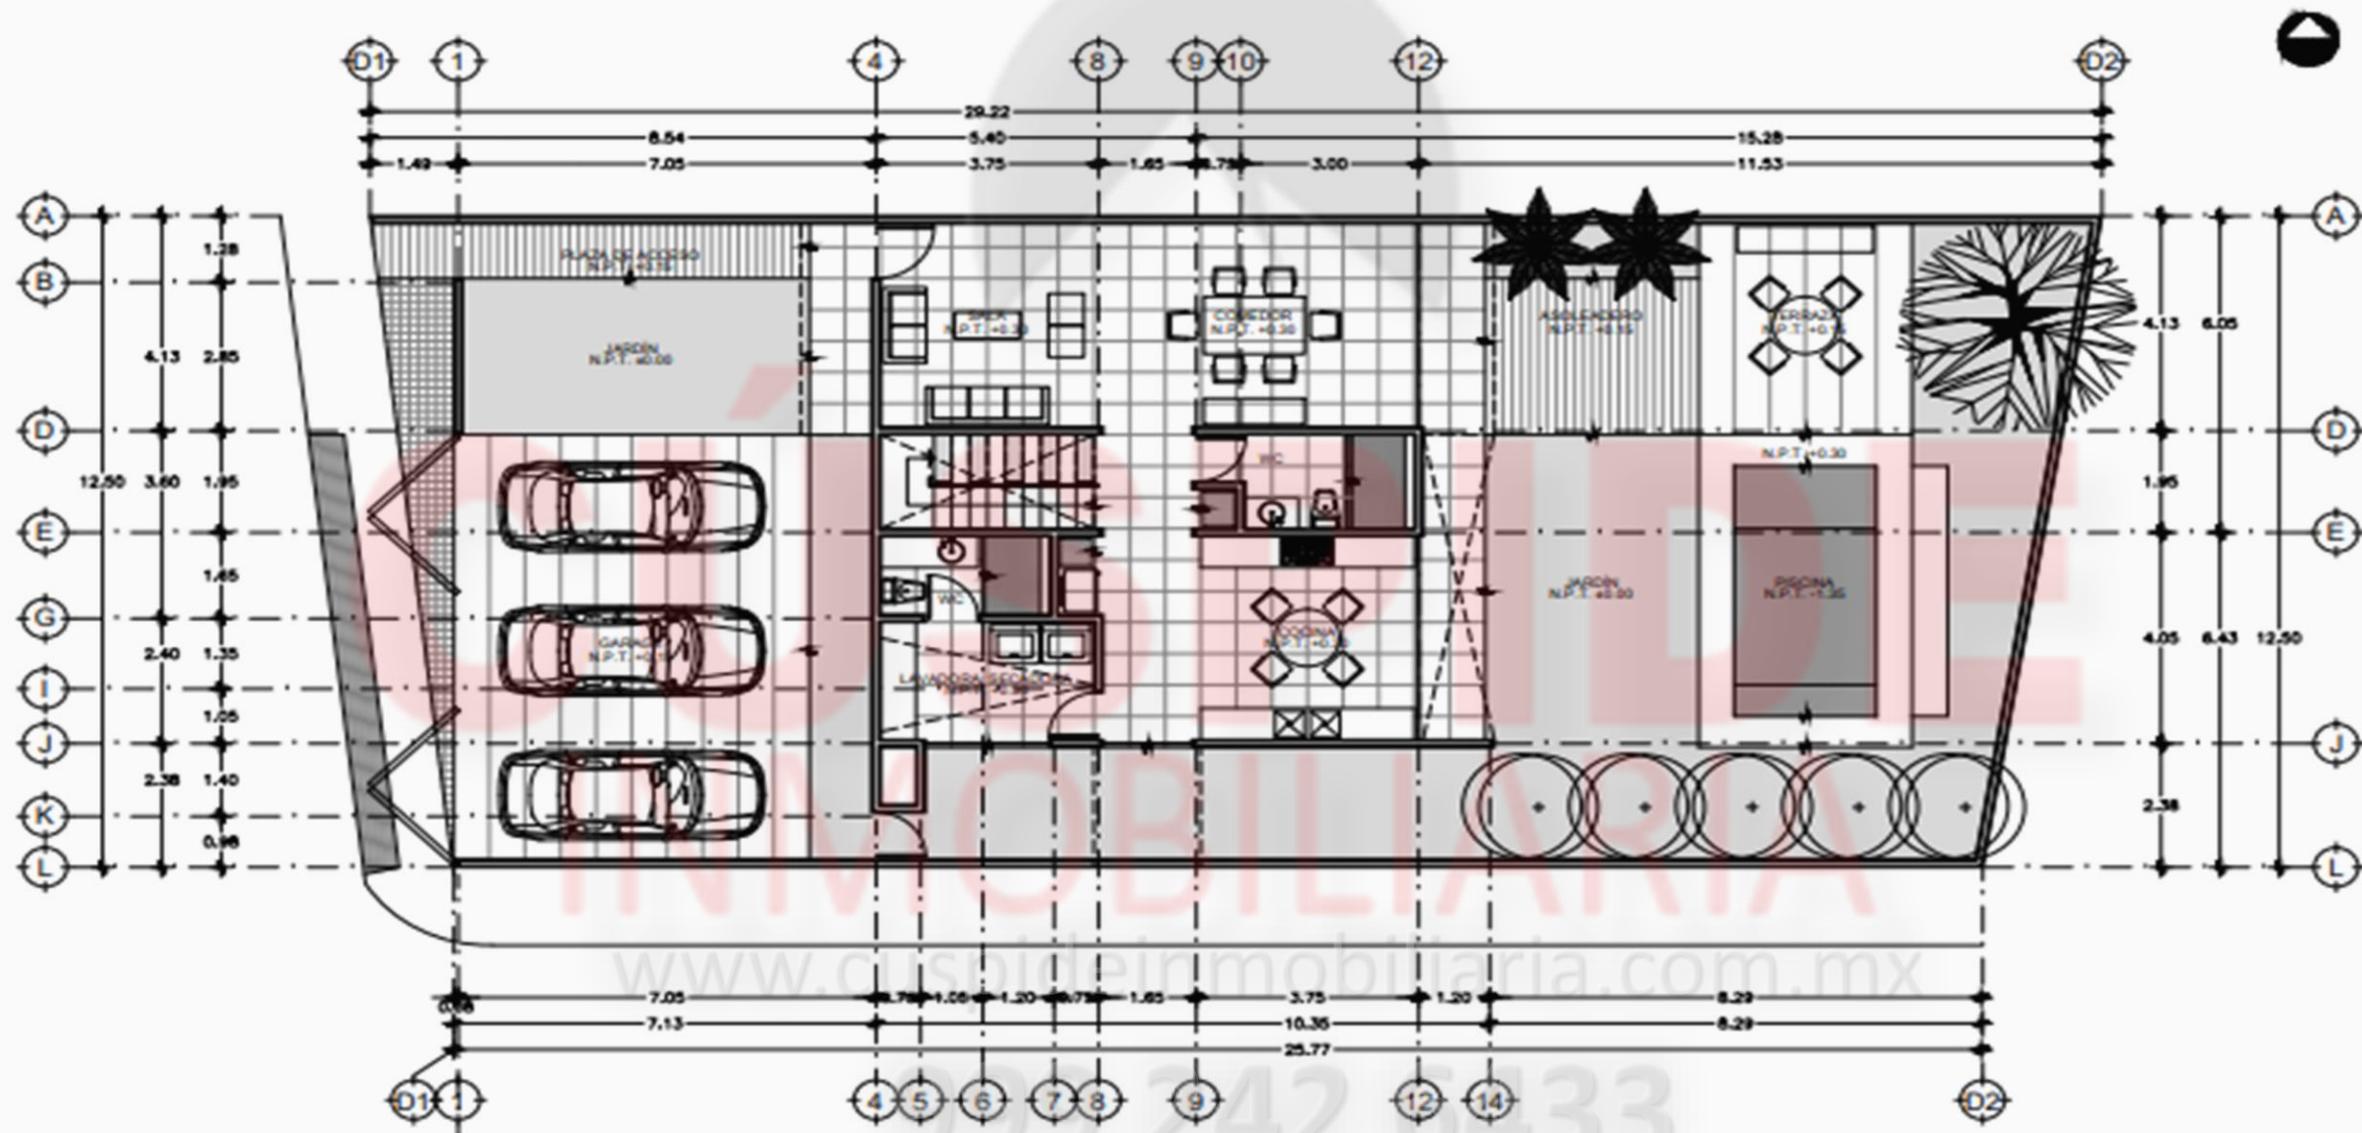

CASA HABITACIÓN GRUPO MAPRO

PLANTA ARQUITECTONICA BAJA

ESCALA 1:100

JUNIO 12 2018

Casas Dzitya



Solicita información por medio de
www.cuspideinmobiliaria.com.mx

999 242 6433

Somos tu mejor opción

-  Vendido
-  Disponibles
-  Apartado

- Lote #1.- \$2,349,000 – Vendido
- Lote #2.- \$2,399,000(386.59m2)
- Lote #3.- \$2,449,000(429.23m2)
- Lote #4.- \$2,499,000(460.80m2)

www.cuspideinmobiliaria.com.mx

999 242 6433



CÚSPIDE INMOBILIARIA

Solicita información por medio de
www.cuspideinmobiliaria.com.mx

999 242 6433

Somos tu mejor opción

www.cuspideinmobiliaria.com.mx

999 242 6433



Solicita información por medio de
www.cuspideinmobiliaria.com.mx

999 242 6433

Somos tu mejor opción

CÚSPIDE
INMOBILIARIA

www.cuspideinmobiliaria.com.mx

999 242 6433



Solicita información por medio de
www.cuspideinmobiliaria.com.mx

999 242 6433

Somos tu mejor opción



www.cuspideinmobiliaria.com.mx

999 242 6433



CÚSPIDE
INMOBILIARIA

Solicita información por medio de
www.cuspideinmobiliaria.com.mx

999 242 6433

Somos tu mejor opción

www.cuspideinmobiliaria.com.mx

999 242 6433



CÚSPIDE
INMOBILIARIA

Solicita información por medio de
www.cuspideinmobiliaria.com.mx

999 242 6433

Somos tu mejor opción

www.cuspideinmobiliaria.com.mx

999 242 6433



CÚSPIDE INMOBILIARIA

Solicita información por medio de
www.cuspideinmobiliaria.com.mx

999 242 6433

Somos tu mejor opción

CÚSPIDE
INMOBILIARIA

www.cuspideinmobiliaria.com.mx

999 242 6433





Solicita información por medio de
www.cuspideinmobiliaria.com.mx

999 242 6433

Somos tu mejor opción

www.cuspideinmobiliaria.com.mx

999 242 6433



CÚSPIDE
INMOBILIARIA

Solicita información por medio de
www.cuspideinmobiliaria.com.mx

999 242 6433

Somos tu mejor opción

CÚSPIDE
INMOBILIARIA

www.cuspideinmobiliaria.com.mx

999 242 6433



CÚSPIDE
INMOBILIARIA

www.cuspideinmobiliaria.com.mx

999 242 6433



Solicita información por medio de
www.cuspideinmobiliaria.com.mx

999 242 6433

Somos tu mejor opción



CÚSPIDE
INMOBILIARIA

Solicita información por medio de
www.cuspideinmobiliaria.com.mx

999 242 6433

Somos tu mejor opción

CÚSPIDE
INMOBILIARIA

www.cuspideinmobiliaria.com.mx

999 242 6433



CÚSPIDE
INMOBILIARIA

www.cuspideinmobiliaria.com.mx

999 242 6433



CÚSPIDE
INMOBILIARIA

Solicita información por medio de
www.cuspideinmobiliaria.com.mx

999 242 6433

Somos tu mejor opción



Solicita información por medio de
www.cuspideinmobiliaria.com.mx

999 242 6433

Somos tu mejor opción

www.cuspideinmobiliaria.com.mx

999 242 6433



CÚSPIDE INMOBILIARIA

Solicita información por medio de
www.cuspideinmobiliaria.com.mx

999 242 6433

Somos tu mejor opción

CÚSPIDE
INMOBILIARIA

www.cuspideinmobiliaria.com.mx

999 242 6433





Solicita información por medio de
www.cuspideinmobiliaria.com.mx

999 242 6433

Somos tu mejor opción

CÚSPIDE
INMOBILIARIA

www.cuspideinmobiliaria.com.mx

999 242 6433



Solicita información por medio de
www.cuspideinmobiliaria.com.mx

999 242 6433

Somos tu mejor opción

www.cuspideinmobiliaria.com.mx

999 242 6433



Solicita información por medio de
www.cuspideinmobiliaria.com.mx

999 242 6433

Somos tu mejor opción

www.cuspideinmobiliaria.com.mx

999 242 6433

Solicita información por medio de
www.cuspideinmobiliaria.com.mx

999 242 6466

Somos tu mejor opción



CÚSPIDE
INMOBILIARIA



Solicita información por medio de
www.cuspideinmobiliaria.com.mx

999 242 6466

Somos tu mejor opción



**Ecosistema
Digit@l**



CÚSPIDE
INMOBILIARIA

Solicita información por medio de
www.cuspideinmobiliaria.com.mx

999 242 6433

Somos tu mejor opción



CÚSPIDE
INMOBILIARIA

Informes

Estamos a sus órdenes

Cúspide Inmobiliaria

 999 242 6433 

www.cuspideinmobiliaria.com.mx



contacto@cuspideinmobiliaria.com.mx






CÚSPIDE

INMOBILIARIA

Solicita información por medio de
www.cuspideinmobiliaria.com.mx

999 242 6433

Somos tu mejor opción

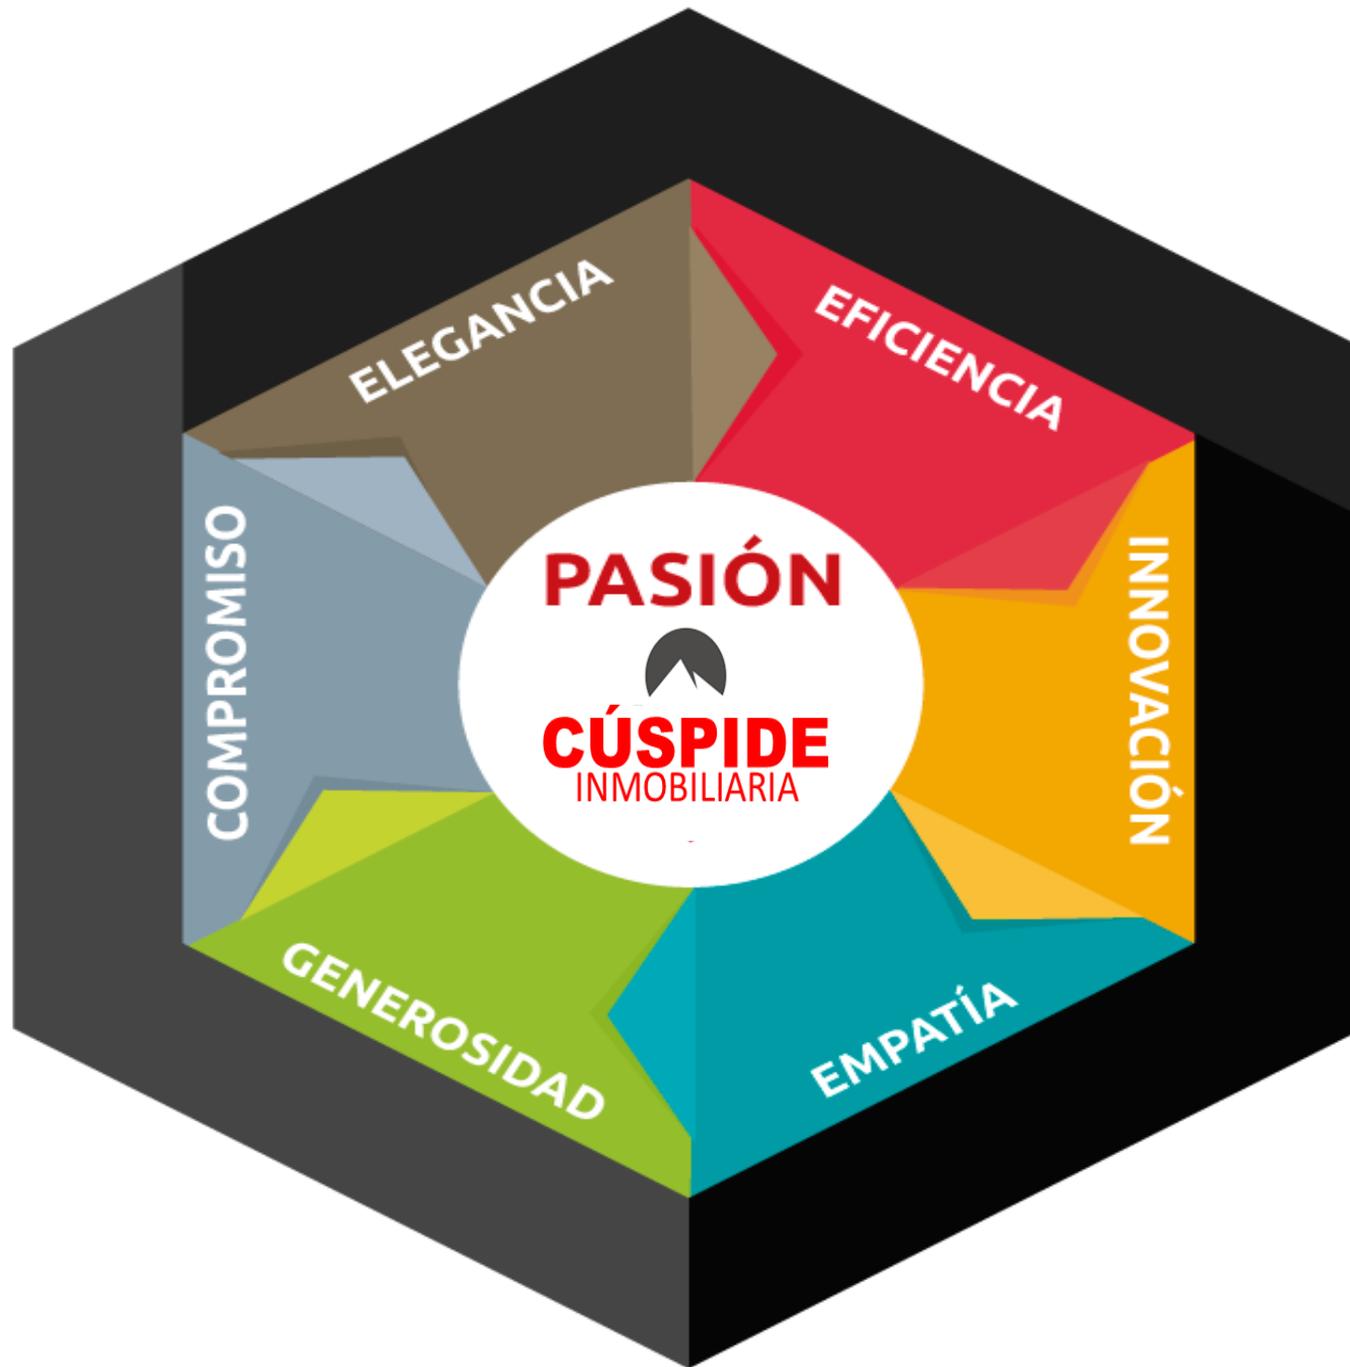

CÚSPIDE

INMOBILIARIA

Solicita información por medio de
www.cuspideinmobiliaria.com.mx

999 242 6433

Somos tu mejor opción



CÚSPIDE

INMOBILIARIA

Solicita información por medio de
www.cuspideinmobiliaria.com.mx

999 242 6433

Somos tu mejor opción



CÚSPIDE

INMOBILIARIA

Solicita información por medio de
www.cuspideinmobiliaria.com.mx

999 242 6433

Somos tu mejor opción




CÚSPIDE

INMOBILIARIA

Solicita información de este desarrollo por medio de www.cuspideinmobiliaria.com.mx

999 242 6433

Somos tu mejor opción

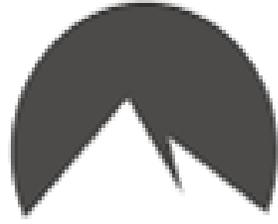

CÚSPIDE
INMOBILIARIA

Esperamos poder servirte

999 242 6433

Muchas gracias