




# PY:CASALETRA"A"1D1B

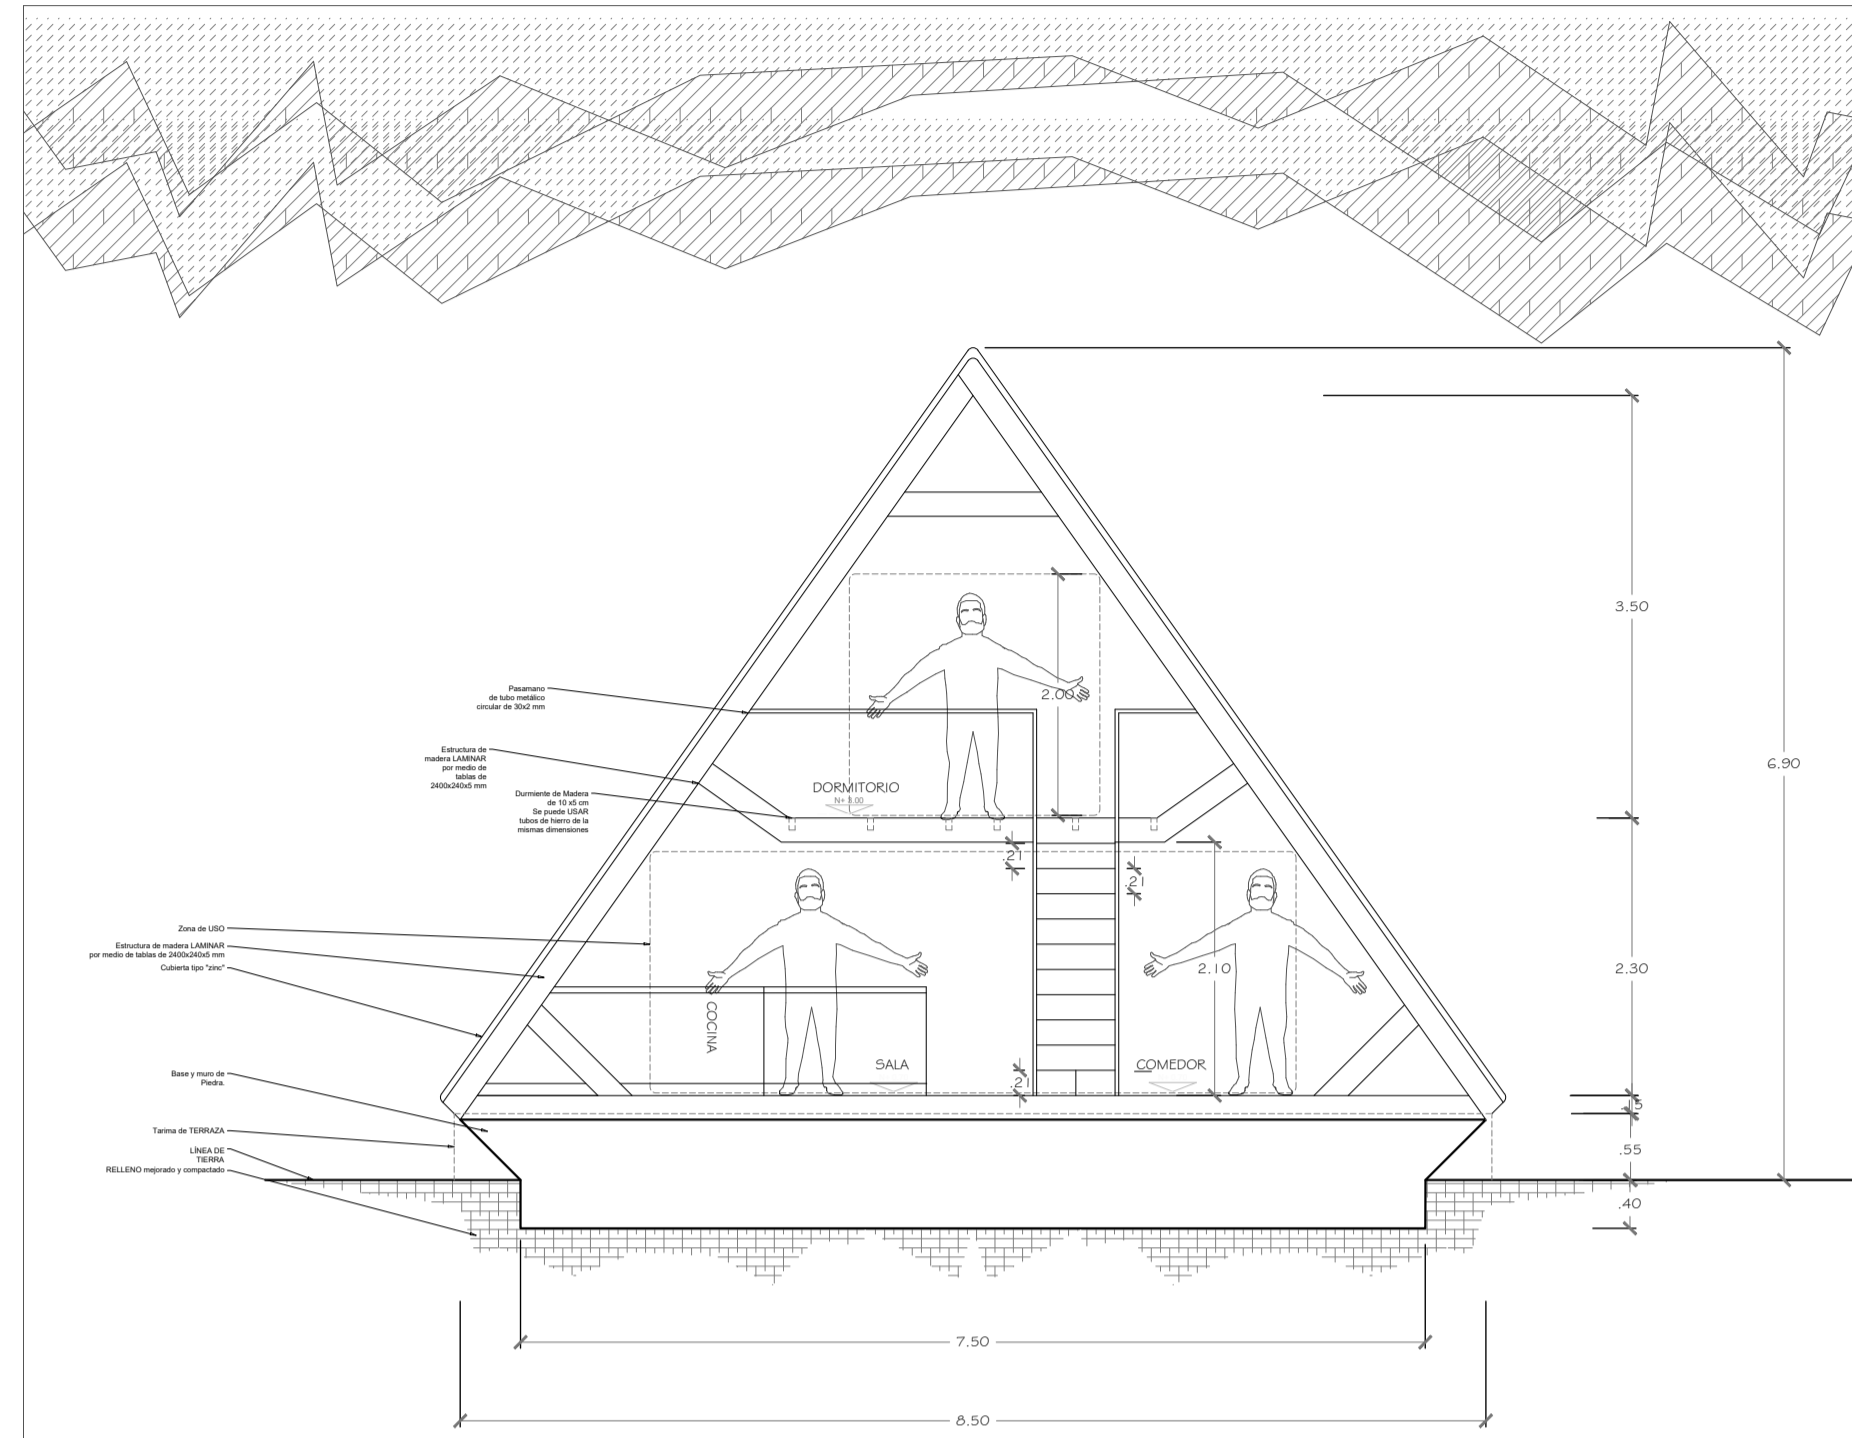


CORTE

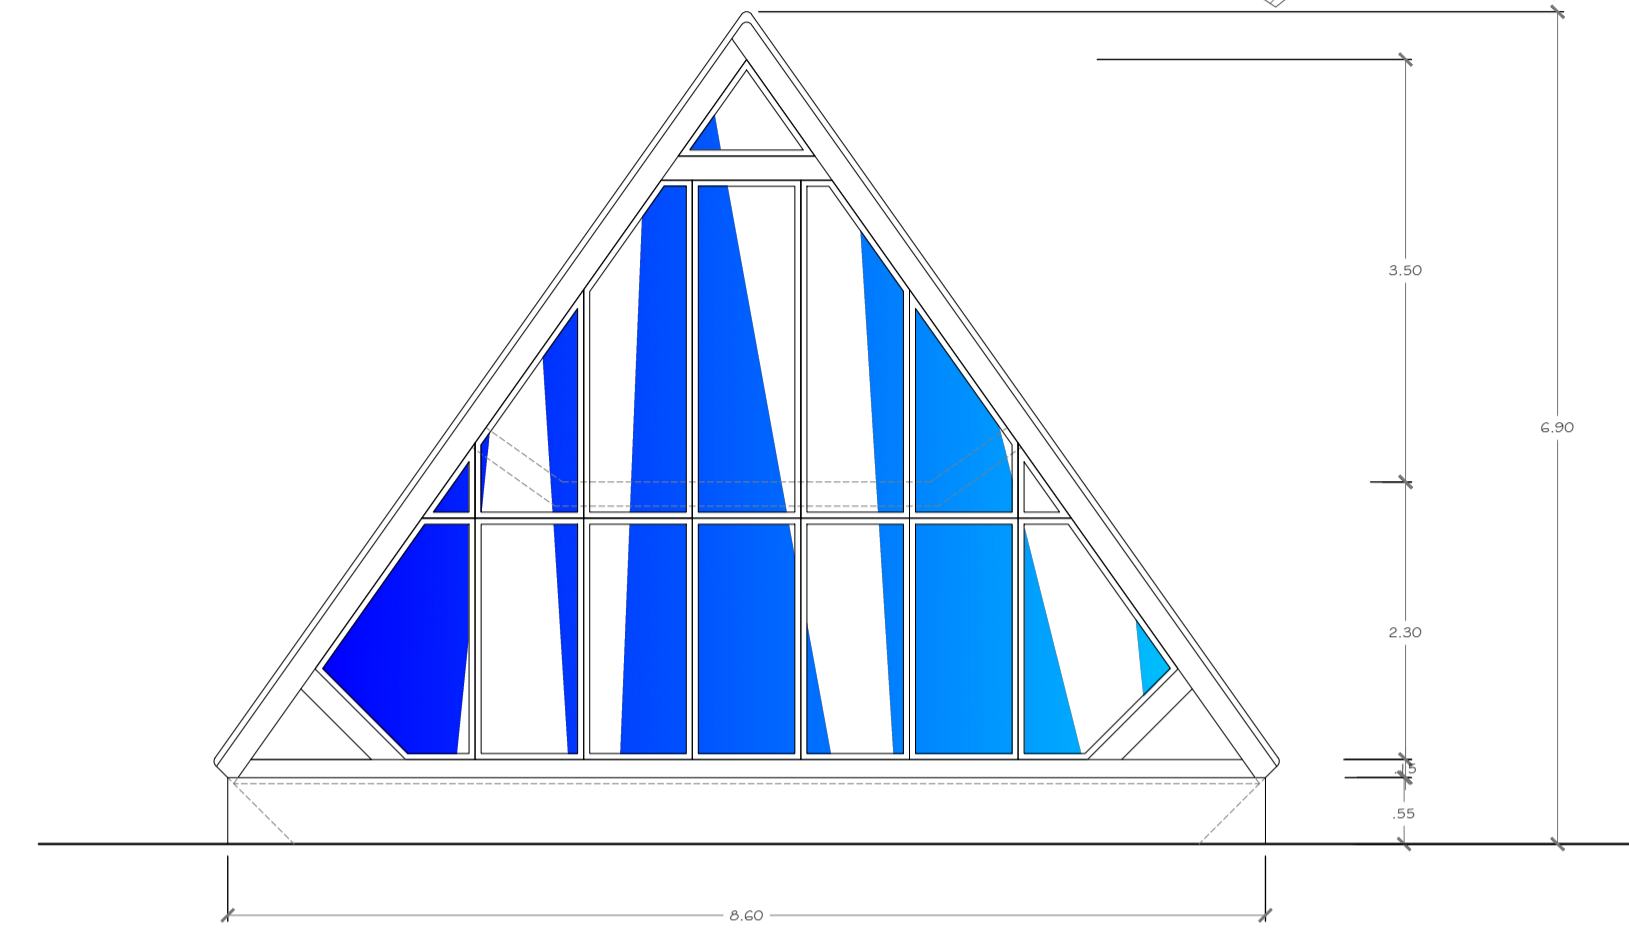

ELEVACIÓN

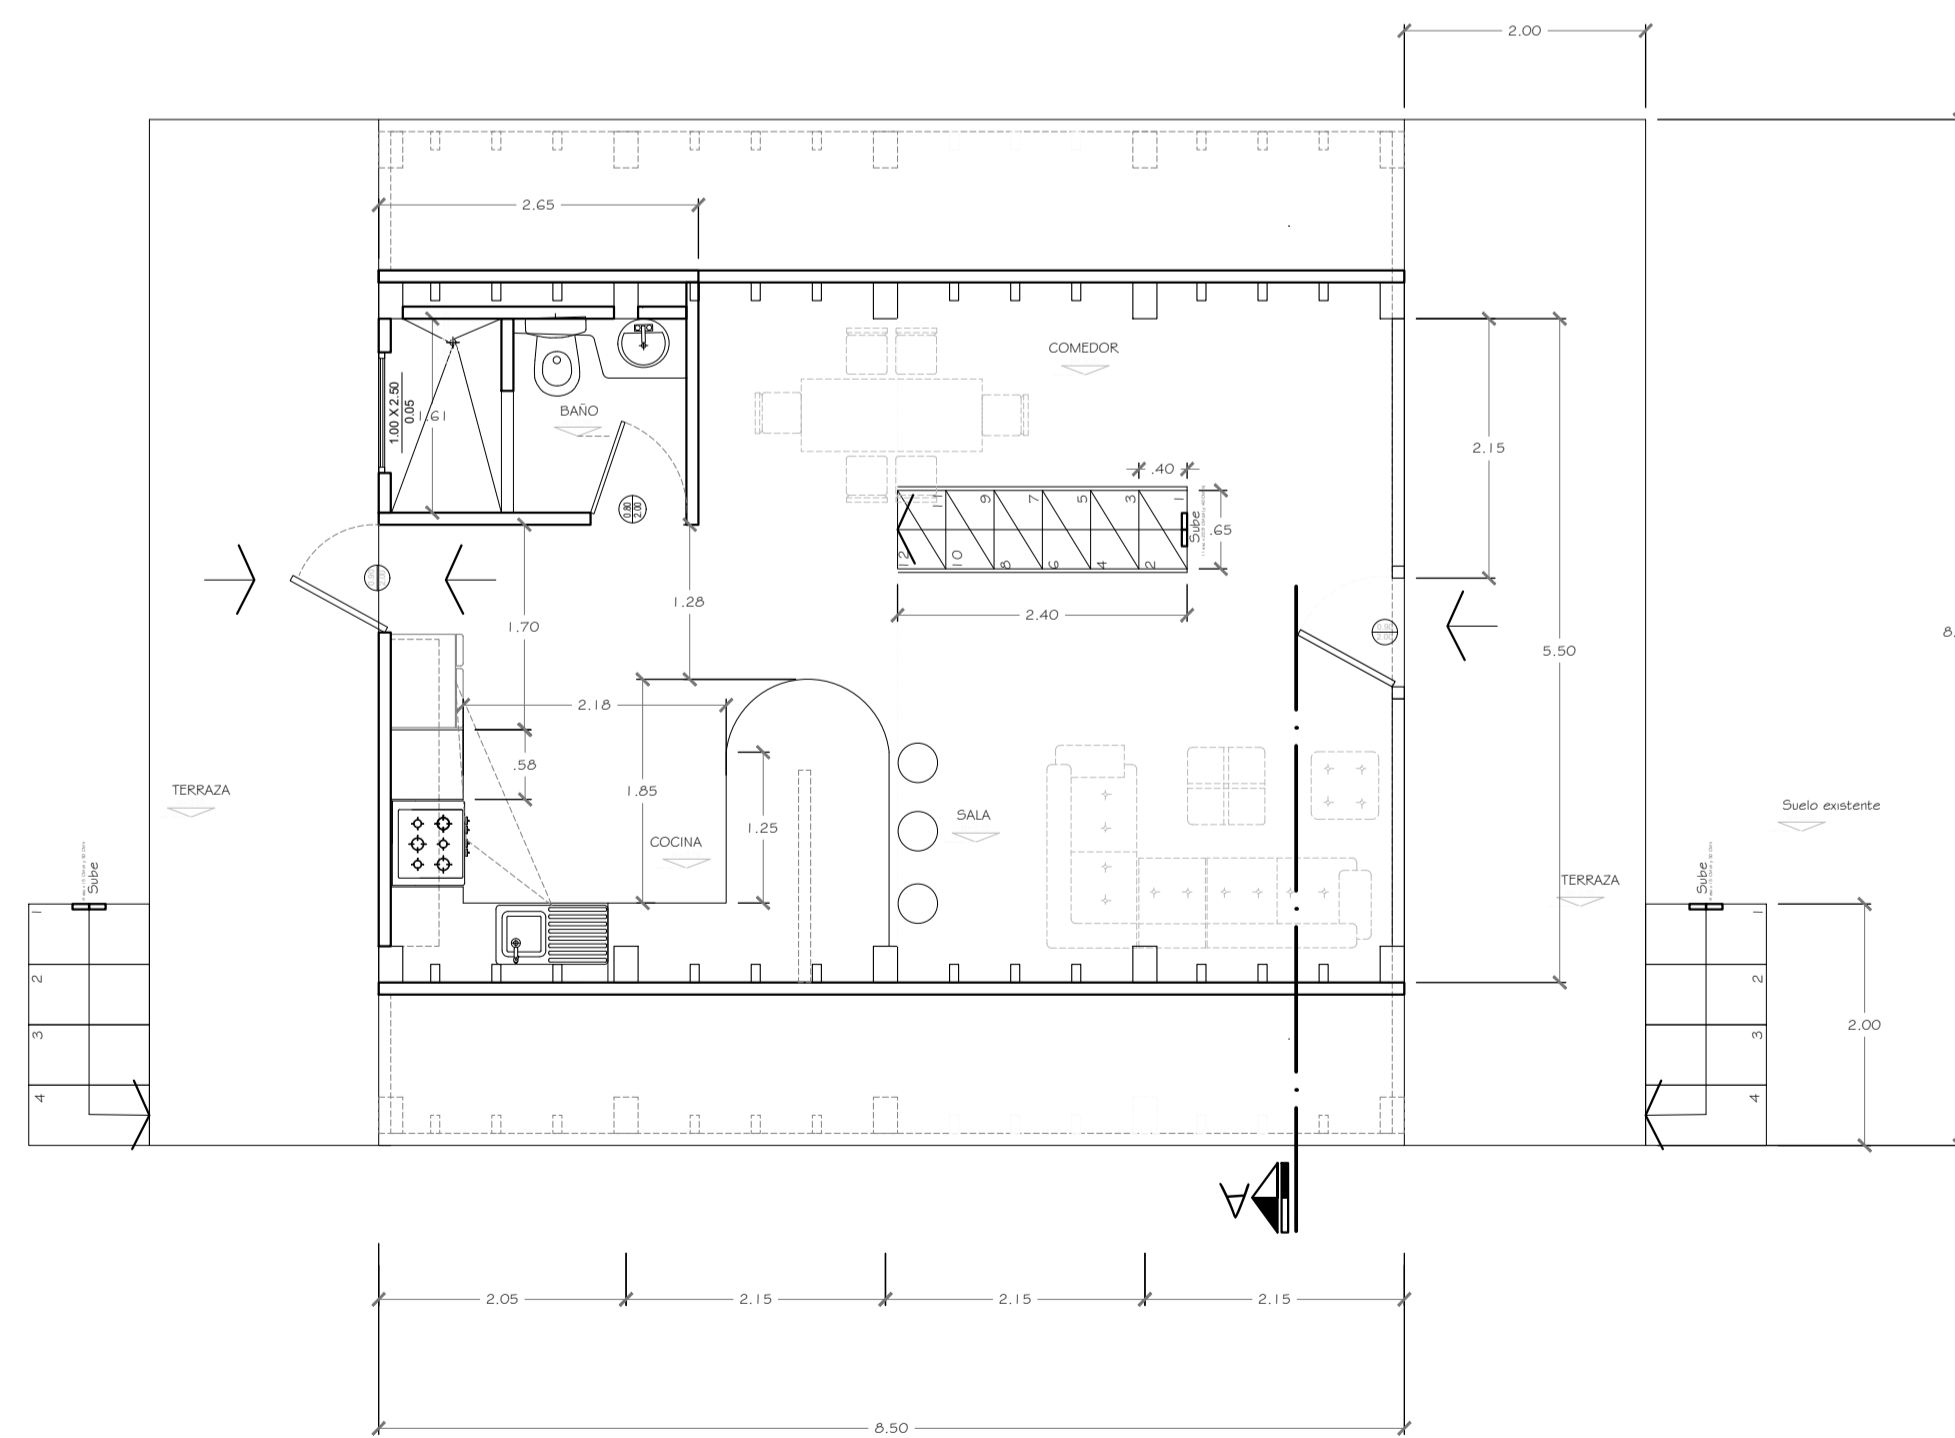

PLANTA BAJA

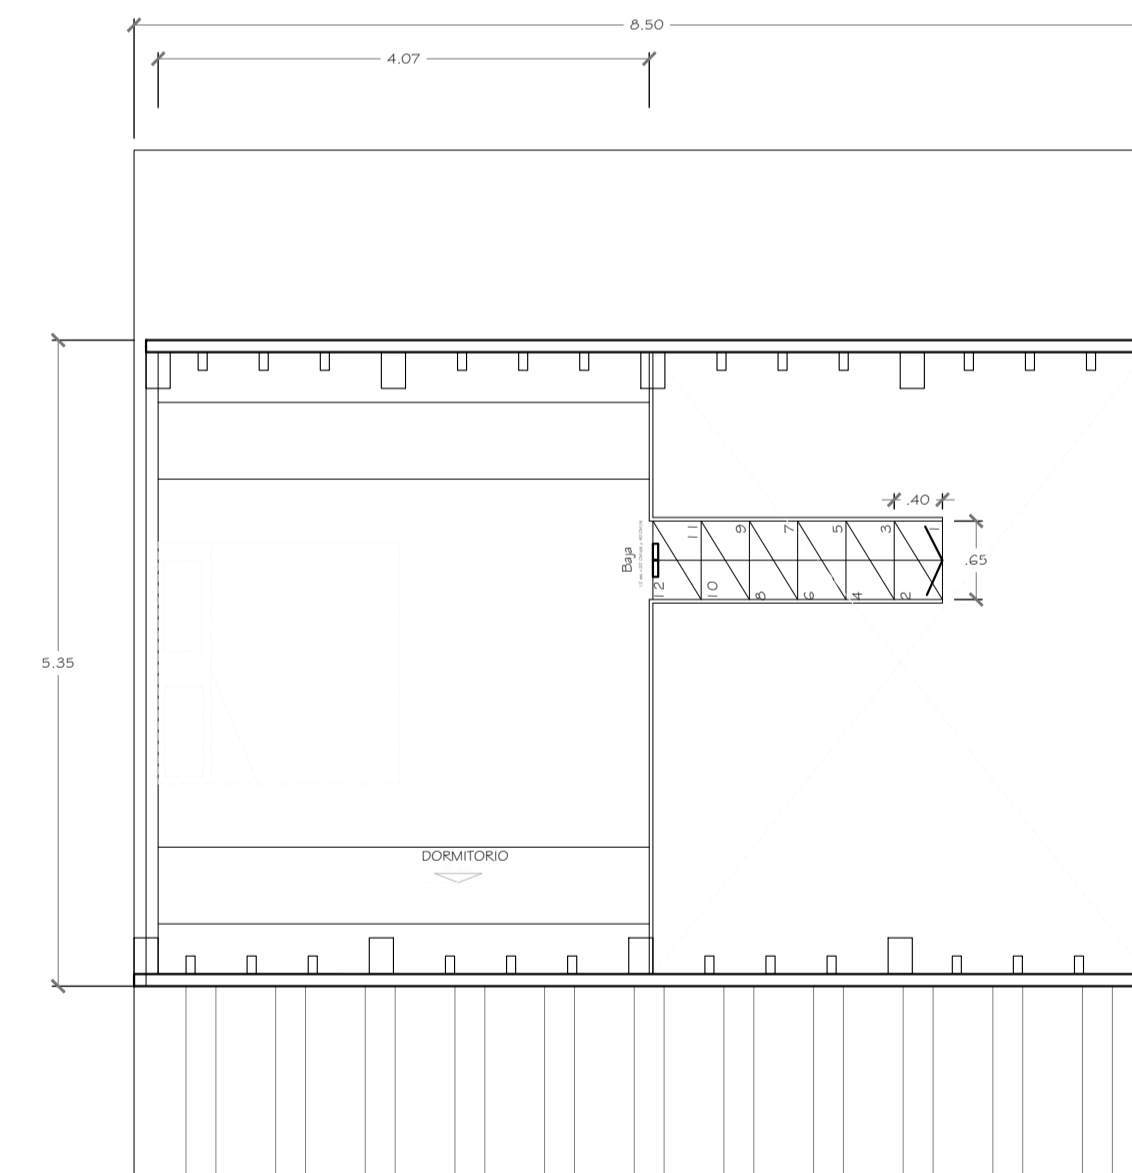

PLANTA ALTA