



PROY CASAS3000

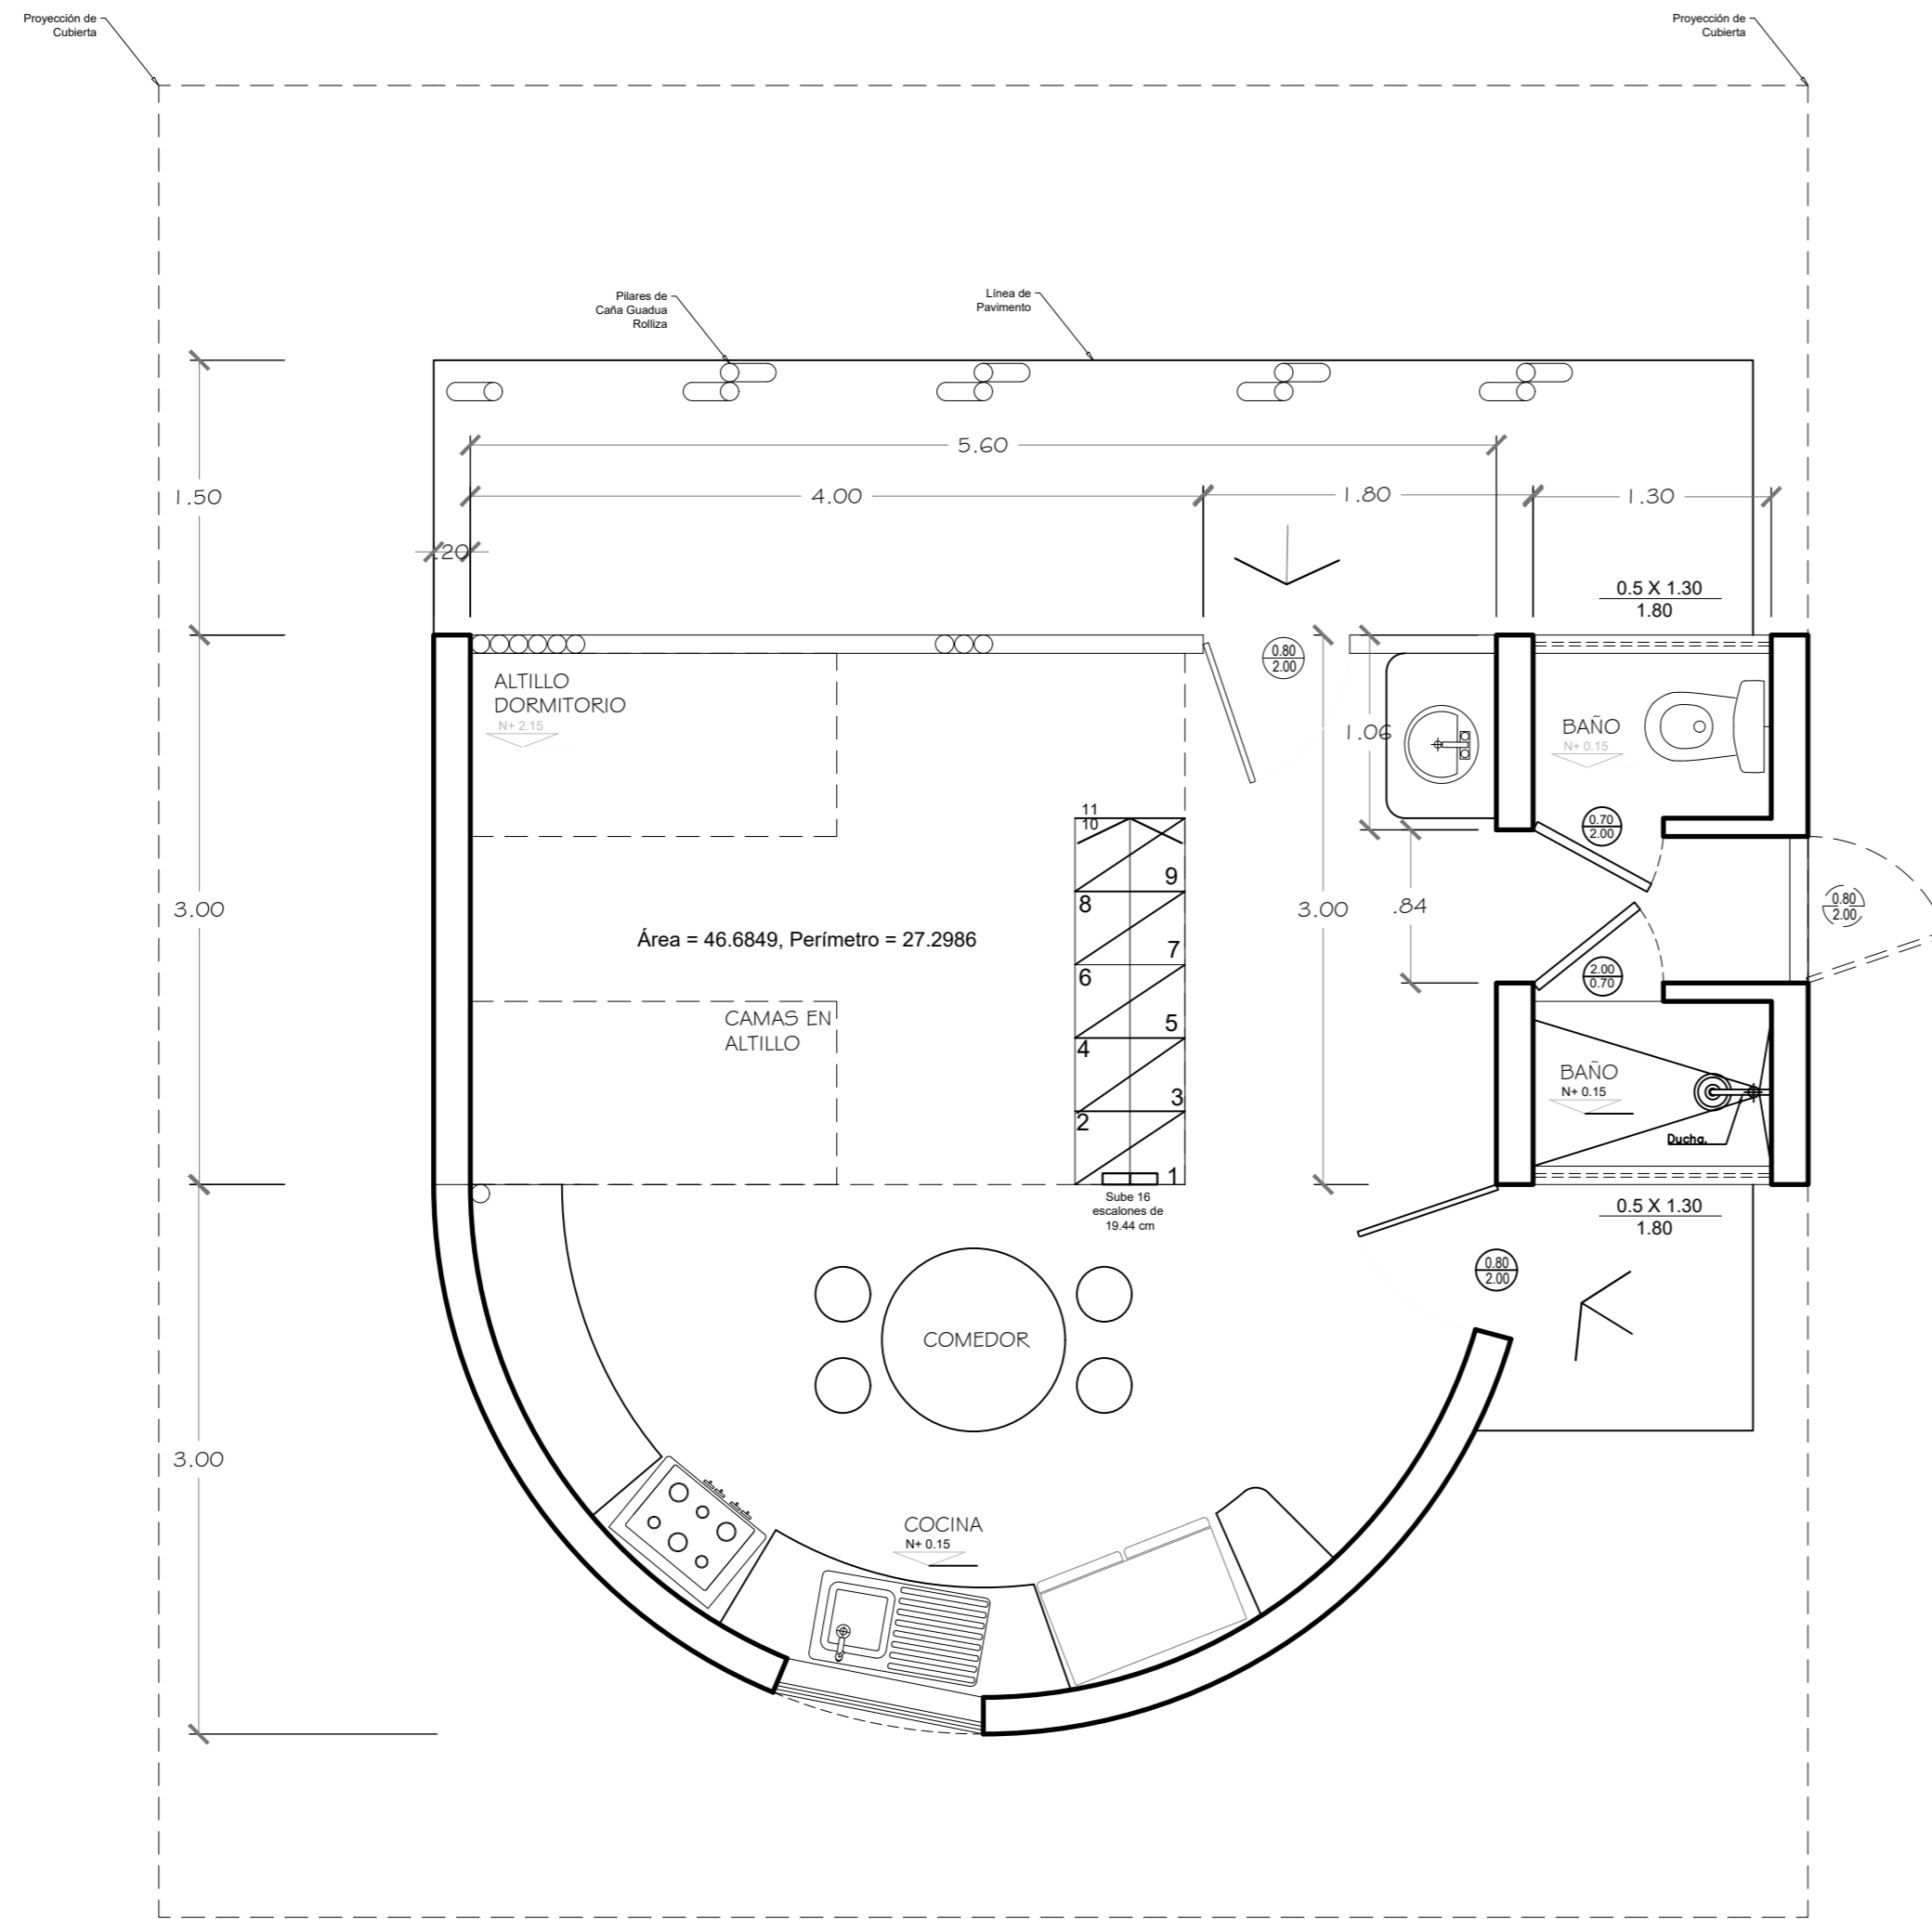

PLANTA

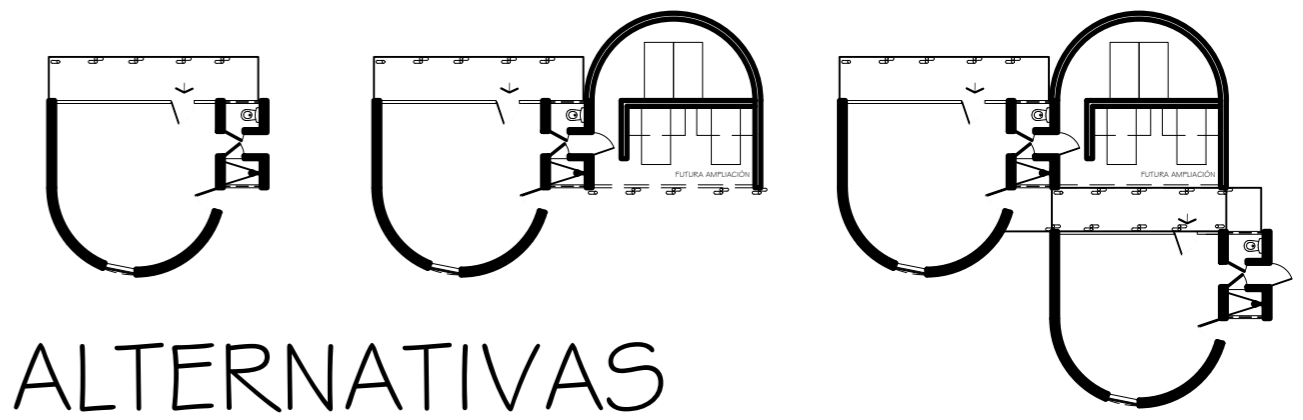

ALTERNATIVAS



ELEVACIONES