

| Superficie et pourcentage | | | |
|---|------------------------------|-------------------|-----------------|
| | Superficie (m ²) | Superficie (acre) | Pourcentage (%) |
| Superficie total du projet | 410 931,2 | 101,5 | 100,0% |
| Lot commun (excluant parc et bassin) | 99 888,5 | 24,7 | 24,3% |
| Servitude de conservation à l'état naturel | 93 507,5 | 23,1 | 22,8% |
| Total d'espace non-fragmenté (servitude et lot commun) | 193 396,0 | 47,8 | 47,1% |

| Milieux humides et hydriques affectés | | | | | |
|---------------------------------------|----------------|--|---------------------------------------|------------|--|
| Nom | Type de milieu | Superficie totale sur site (m ²) | Superficie affectée (m ²) | | Superficie conservée (m ²) |
| | | | Permanente | Temporaire | |
| MH-1 | Milieu humide | 152992 | 2756 | 0 | 148915 |
| | Rive Littoral | | 1101 | 0 | |
| MH-2 | Milieu humide | 17236 | 5214 | 0 | 12022 |
| MH-3 | Milieu humide | 2898 | 1978 | 0 | 920 |
| Total : | | 173126 | 11269 | 0 | 161857 |


| Longueur des rues | |
|------------------------|--------------|
| Nom | Longueur (m) |
| Rue "A" | 135 |
| Rue "B" | 425 |
| Rue "C" | 980 |
| Rue de la Douce Montée | 210 |
| Rue Louisa | 550 |
| Total | 2 300 |

LÉGENDE DES HACHURES

- MILIEUX HUMIDES
- MILIEUX HUMIDES AFFECTÉS (LOTS)
- MILIEUX HUMIDES AFFECTÉS (RUES)
- LOT COMMUN
- SERVITUDE DE CONSERVATION À L'ÉTAT NATUREL

LÉGENDE

| EXISTANT | PROPOSÉ | | |
|---|--------------|-------------------------------|------|
| REGARD SAN/UN/REF/PLUV/EP. | | | |
| REGARD CIRC/CAR/RECT | | | |
| REGARD PUISARD | | | |
| POSTE DE POMPAGE | | | |
| BORNE D'INCENDIE | | | |
| VANNE | | | |
| REDUIT | | | |
| BOUCHON | | | |
| ENTRÉE DE SERVICE | | | |
| ELEVATION | | | |
| ÉGOUT SANITAIRE | | | |
| ÉGOUT SANITAIRE (PROFIL) | | | |
| ÉGOUT PLUVIAL | | | |
| ÉGOUT PLUVIAL (PROFIL) | | | |
| ÉGOUT UNITAIRE | | | |
| ÉGOUT UNITAIRE (PROFIL) | | | |
| CONDUITE DE REFOULEMENT | | | |
| CONDUITE DE REFOULEMENT (PROFIL) | | | |
| CONDUITE EAU POTABLE (AQUÉDUC) | | | |
| CONDUITE EAU POTABLE (AQUÉDUC) (PROFIL) | | | |
| DRAIN PERFORÉ | | | |
| PAVAGE | | | |
| GRAVIER | | | |
| BORDURE | | | |
| CLOTURE | | | |
| GLISSIÈRE | | | |
| FOSSÉ | | | |
| HAUT DE TALUS | | | |
| BAS DE TALUS | | | |
| HAIE | | | |
| LIGNE DE LOT | | | |
| LIGNE D'EMPRISE | | | |
| LIGNE DE CENTRE | | | |
| LIMITE DES TRAVAUX | | | |
| LAMPADAIRE | | | |
| SONDAGE/FORAGE (EN PLAN) | | | |
| REPERES DE NIVÈLEMENT | | | |
| STATION D'ARPENTAGE | | | |
| POTEAU ÉLECTRIQUE | | | |
| POTEAU DE TÉLÉPHONE | | | |
| POTEAU DE TÉLÉPHONE AVEC TRANSFO | | | |
| ELEC. ENFOUÏE / REGARD / BI | | | |
| GAZ ENFOUÏE / REGARD | | | |
| TELEPHONE ENFOUÏE / REGARD / BI | | | |
| CARBONISSEMENT ENFOUÏE / REGARD | | | |
| L | 2023-09-03 | ÉMIS POUR APPROBATION RÉV. 11 | F.B. |
| K | 2023-09-19 | ÉMIS POUR APPROBATION RÉV. 10 | F.B. |
| J | 2023-08-08 | ÉMIS POUR APPROBATION RÉV. 9 | F.B. |
| I | 2022-06-13 | ÉMIS POUR APPROBATION RÉV. 8 | F.B. |
| H | 2022-05-19 | ÉMIS POUR APPROBATION RÉV. 7 | F.B. |
| G | 2022-01-18 | ÉMIS POUR APPROBATION RÉV. 6 | F.B. |
| F | 2021-11-18 | ÉMIS POUR APPROBATION RÉV. 5 | F.B. |
| E | 2021-10-08 | ÉMIS POUR APPROBATION RÉV. 4 | F.B. |
| D | 2021-09-08 | ÉMIS POUR APPROBATION RÉV. 3 | F.B. |
| C | 2021-08-25 | ÉMIS POUR APPROBATION RÉV. 2 | F.B. |
| No | Date (a-m-j) | Description | Par |

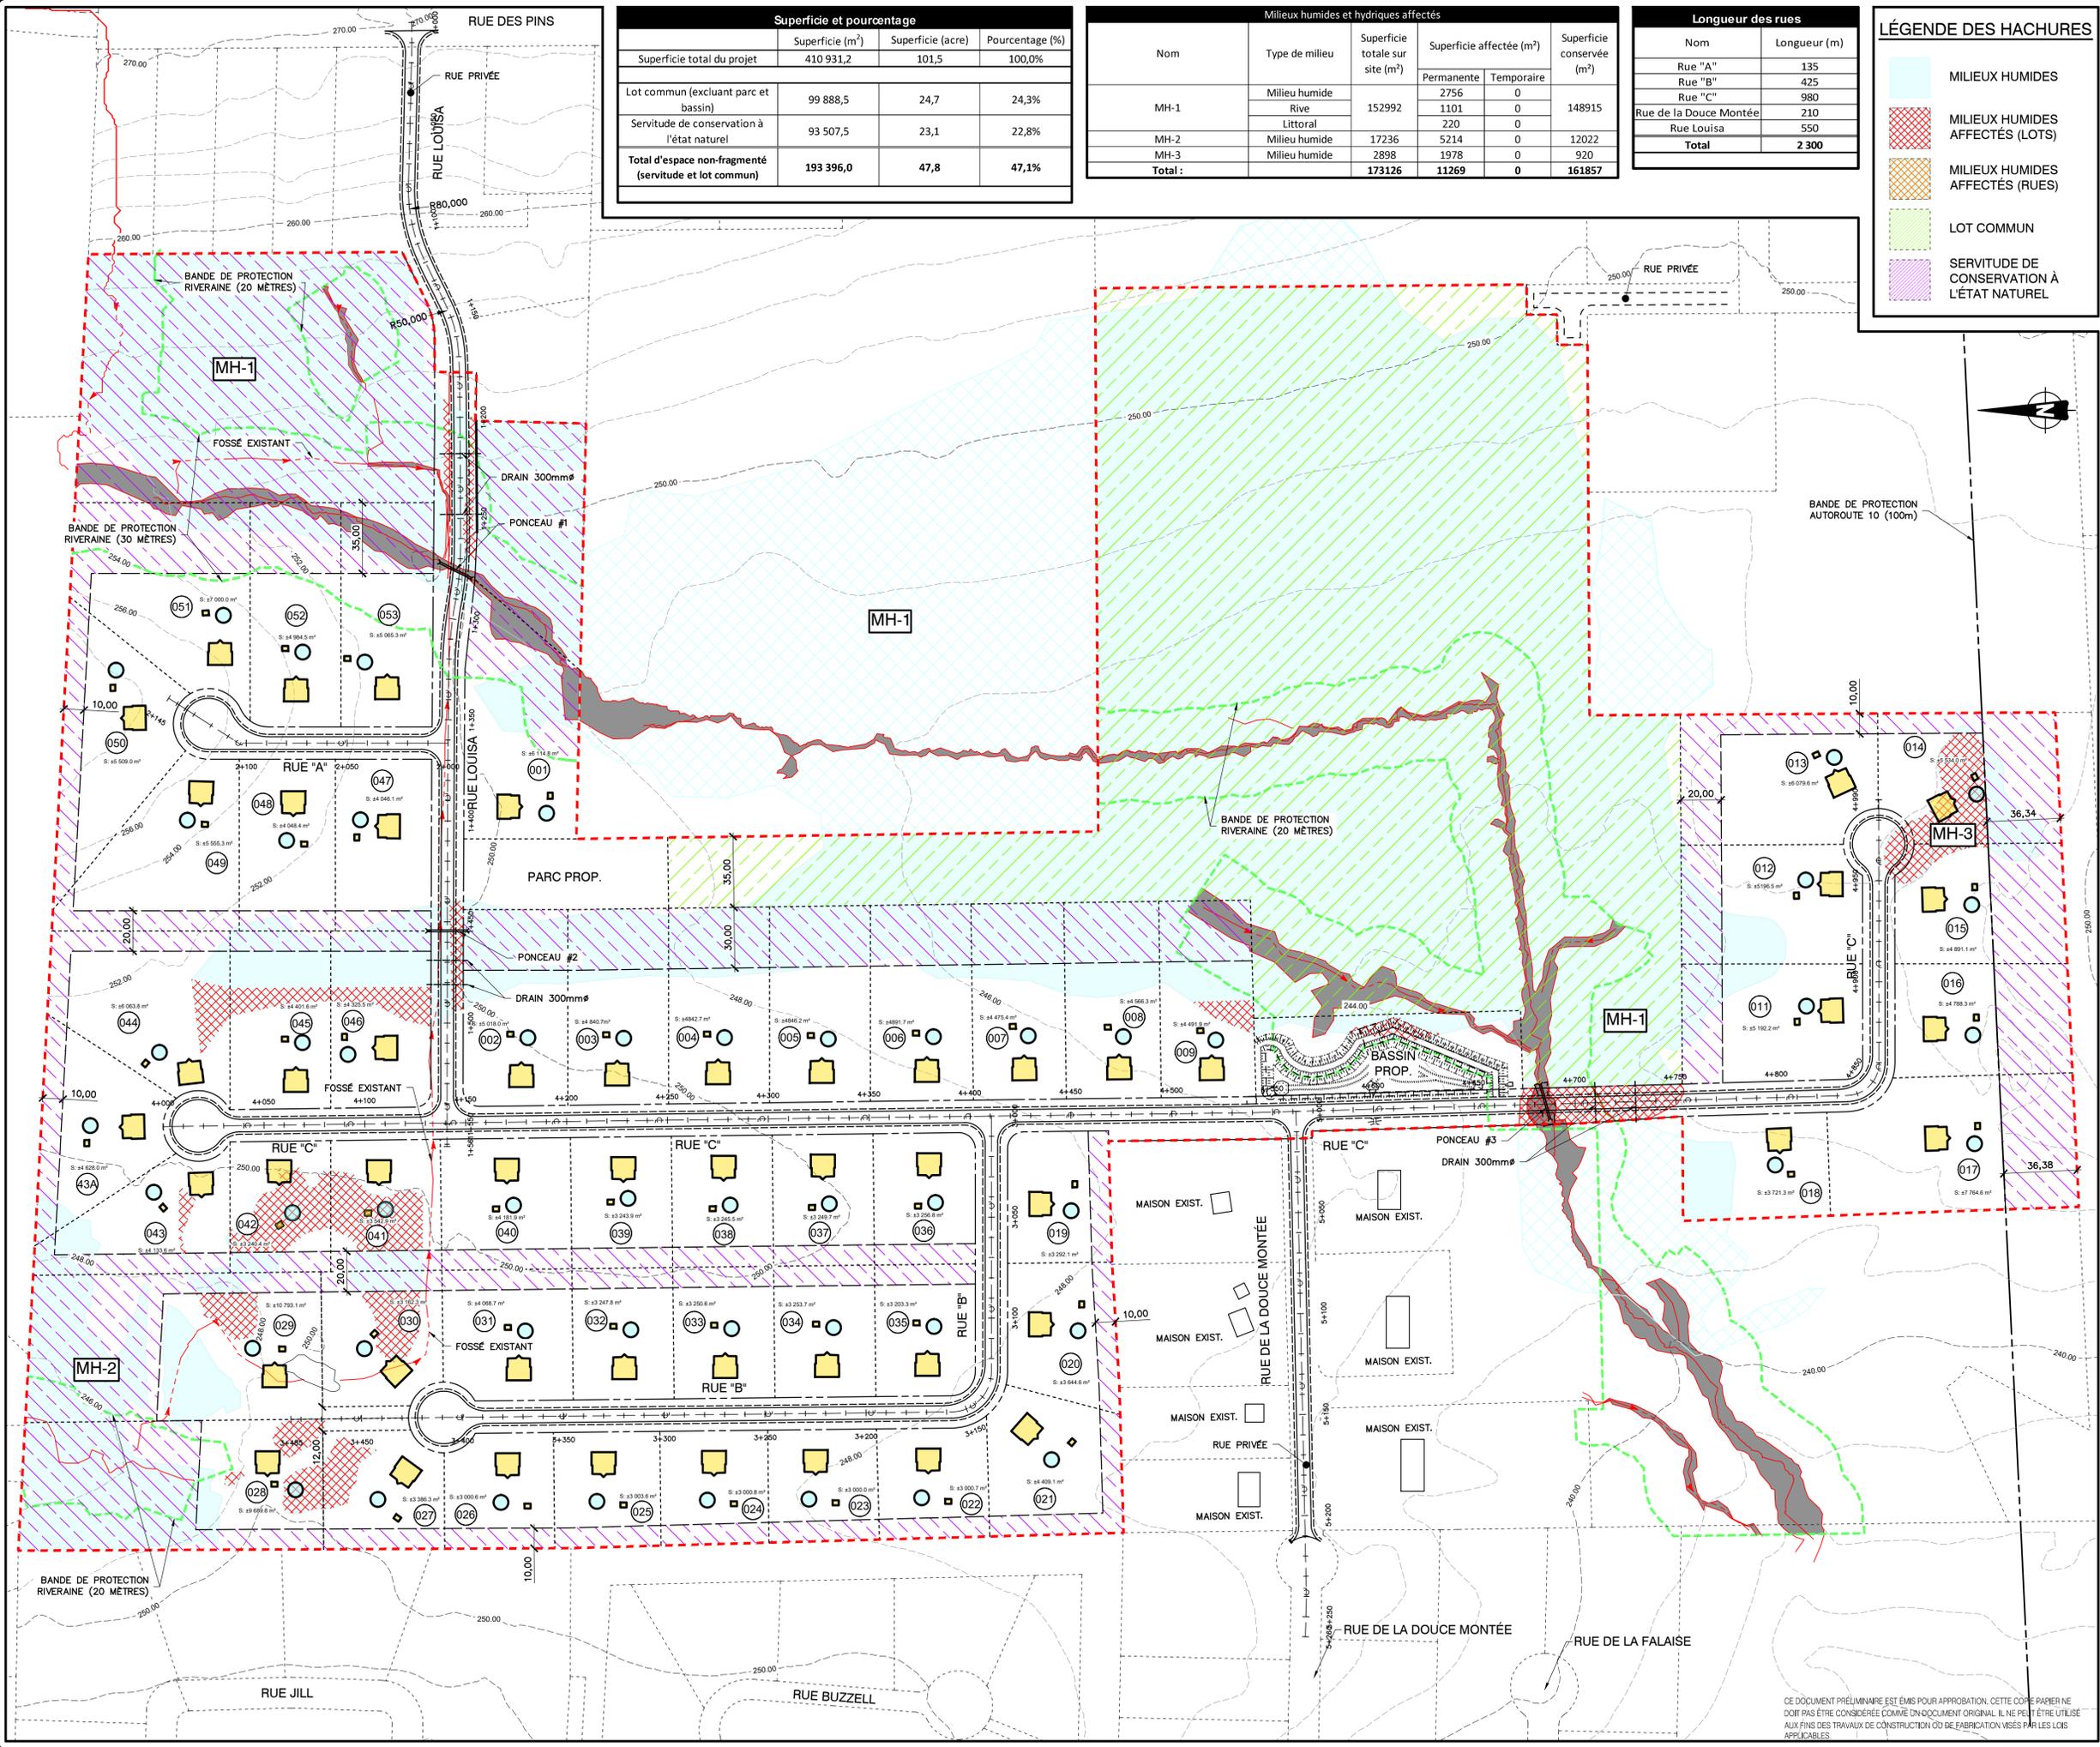

| | |
|---------------------|--|
| Fichier de Calcul : | |
| L.N. no : | |
| Page : | |
| R.N. no : | |
| Elevation : | |
| Description : | |



Les Services EXP Inc.
 1-1-819.562.3871 | 1-1-819.563.3663
 150, rue de Vinny
 Sherbrooke, QC J1J 3M7
 CANADA
 www.exp.com



- BÂTIMENT • DÉVELOPPEMENT DURABLE • ÉNERGIE •
- INDUSTRIEL • INFRASTRUCTURES •
- SOLS, MATÉRIAUX ET ENVIRONNEMENT •

Projet : **GRUPE MILLE HECTARES DÉVELOPPEMENT ESPACE NATURE MAGOG, QC.**

Titre : **INFRASTRUCTURES PLAN D'ENSEMBLE**

| | | |
|--|---|-------------------|
| Préparé par : F. BLAIS, Ing. | Date : 2022-02-08 | Feuille no : C-01 |
| Équipe technique : S. PROVENCHER, Ing. | Echelle Hor. : 1:1500 | de : 1 |
| M. LABRIE, CPI | Dossier no : SHE-21009278-A0 | Révision : L |
| Dessiné par : A. GAGNON | Fichier électronique : 447E-21009278-C02 - Implantation | |

CE DOCUMENT PRÉLIMINAIRE EST ÉMIS POUR APPROBATION. CETTE COPIE PAYER NE DOIT PAS ÊTRE CONSIDÉRÉE COMME UN DOCUMENT ORIGINAL. IL NE PEUT ÊTRE UTILISÉ AUX FINS DES TRAVAUX DE CONSTRUCTION OU DE FABRICATION VISÉS PAR LES LOIS APPLICABLES.

3 octobre 2023 13:53:34, GagnonA, \exp_data\SHE-21009278-A0_60 Réalisation_V65 Dessins\Civil\447E-21009278-C02 - Implantation.dwg

Autodesk Civil 3D 2021 - Français (France)