




PROSPETTO SU VIA FRATELLI FERRARI

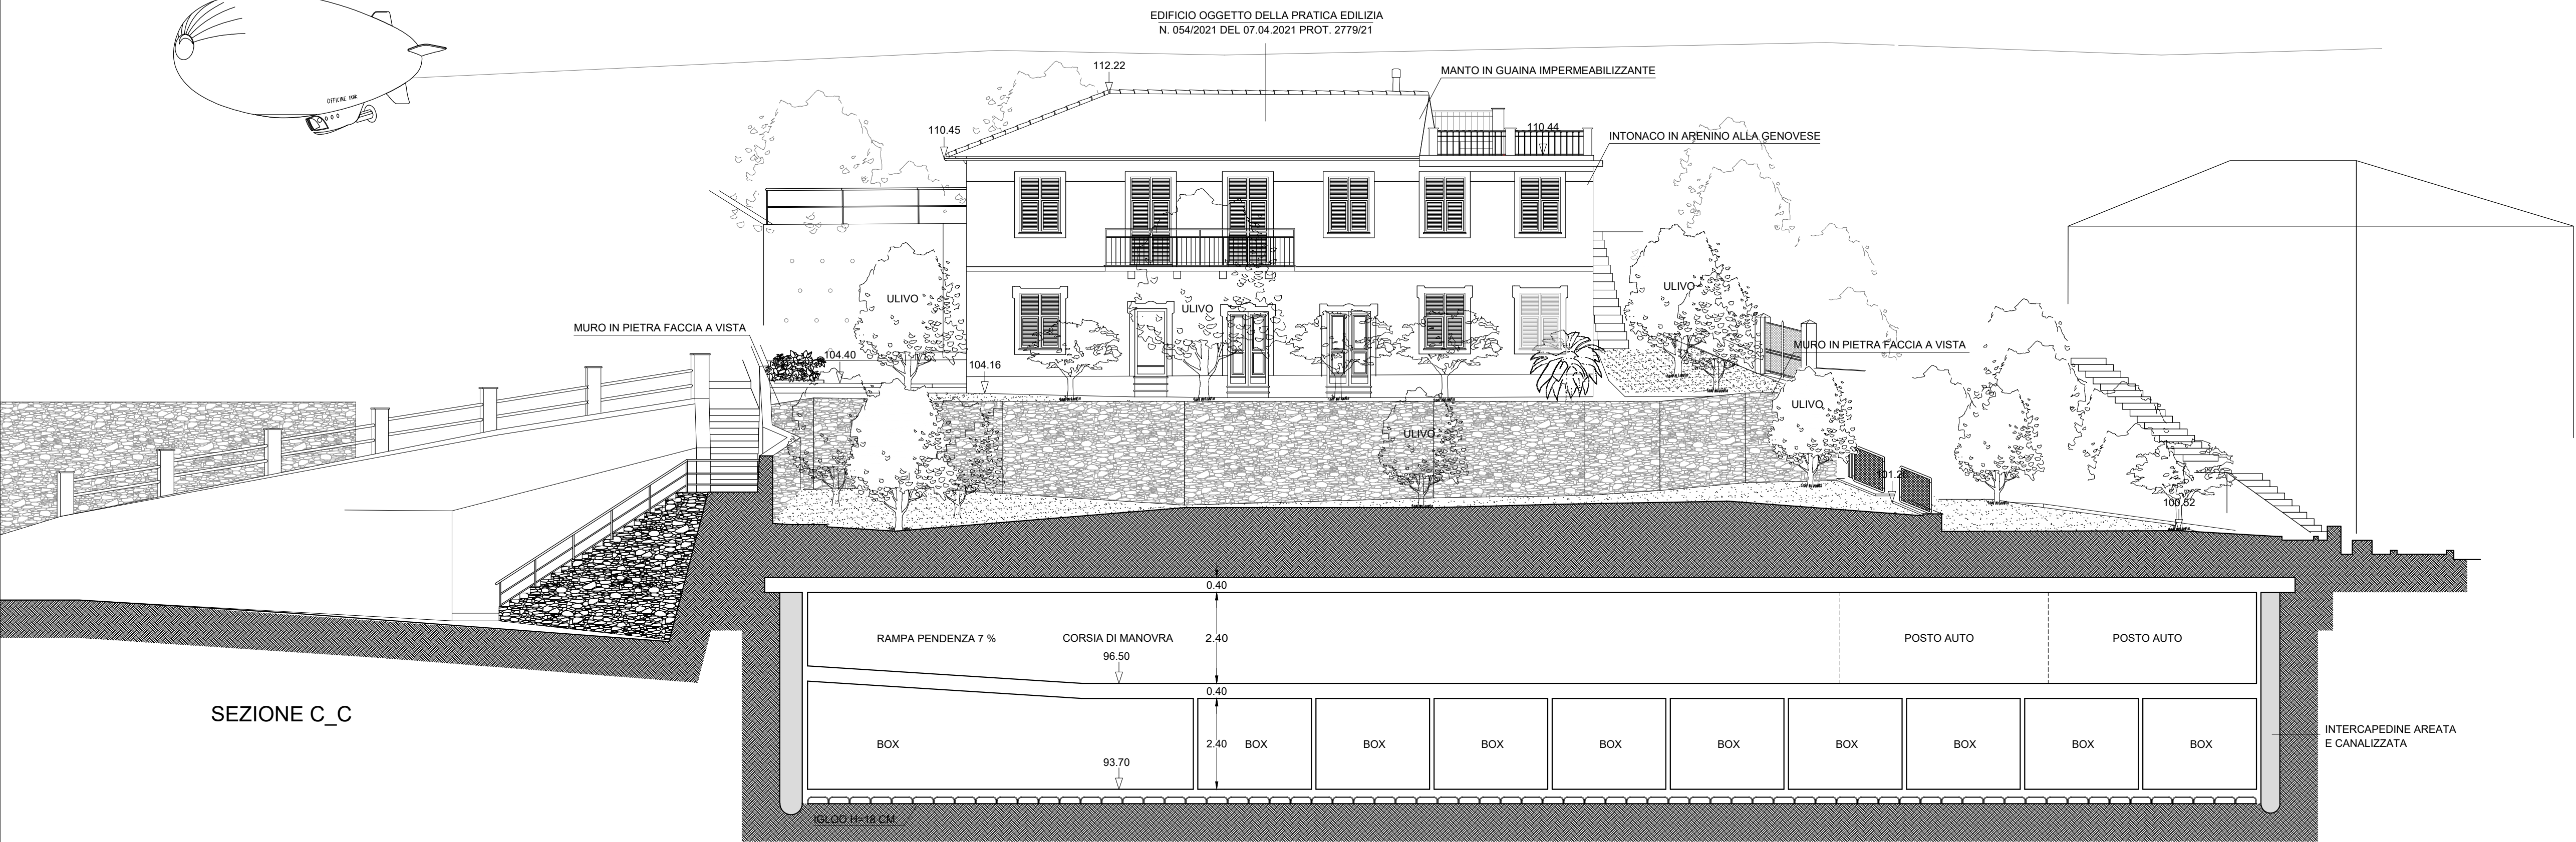

SEZIONE C_C

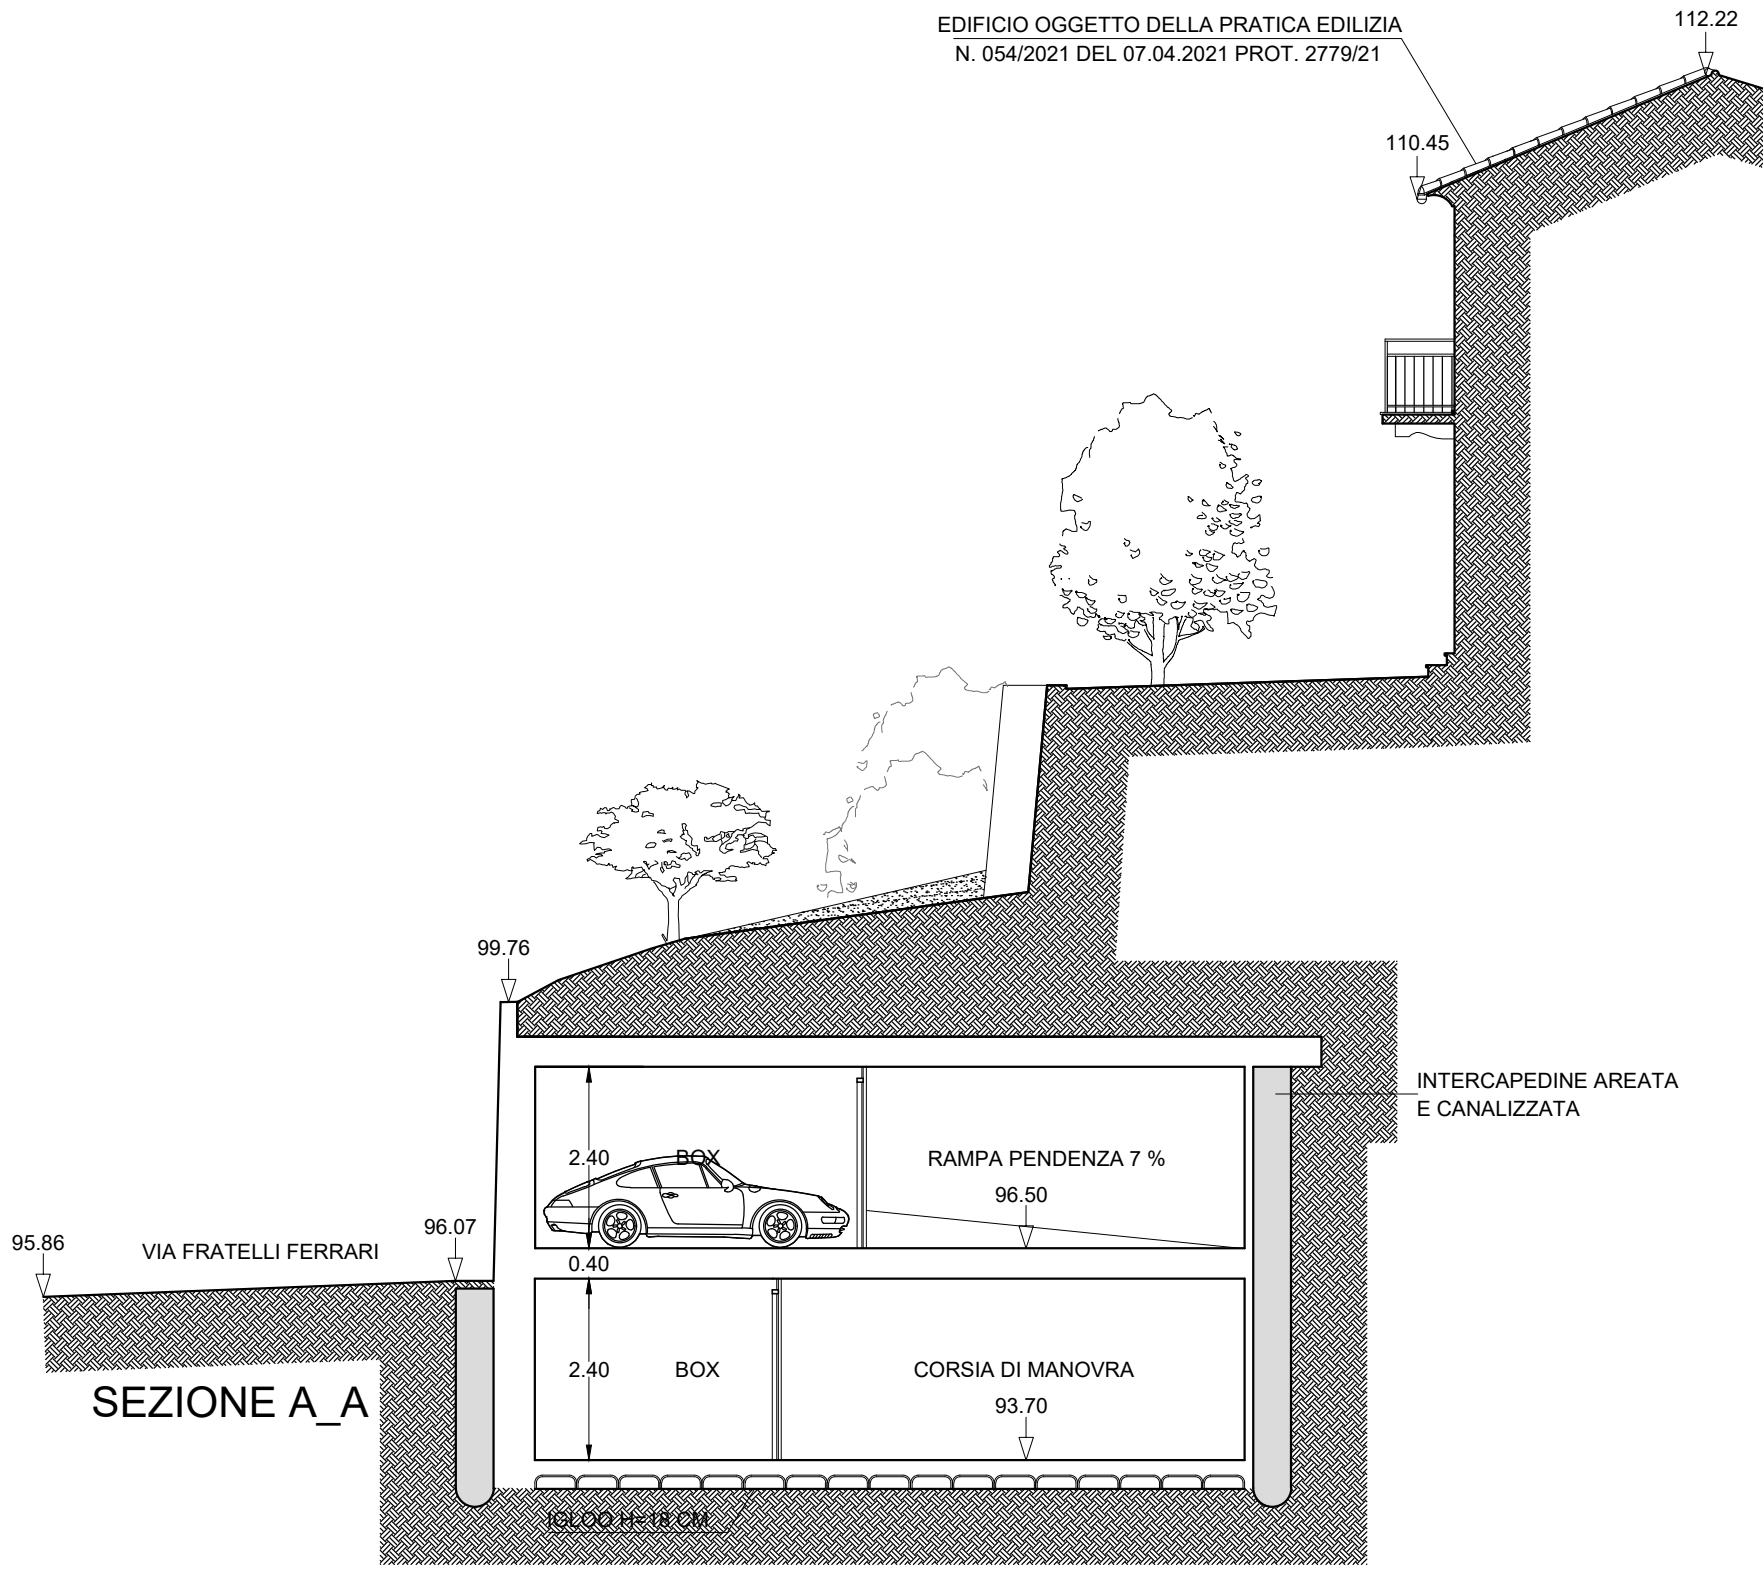

SEZIONE A_A

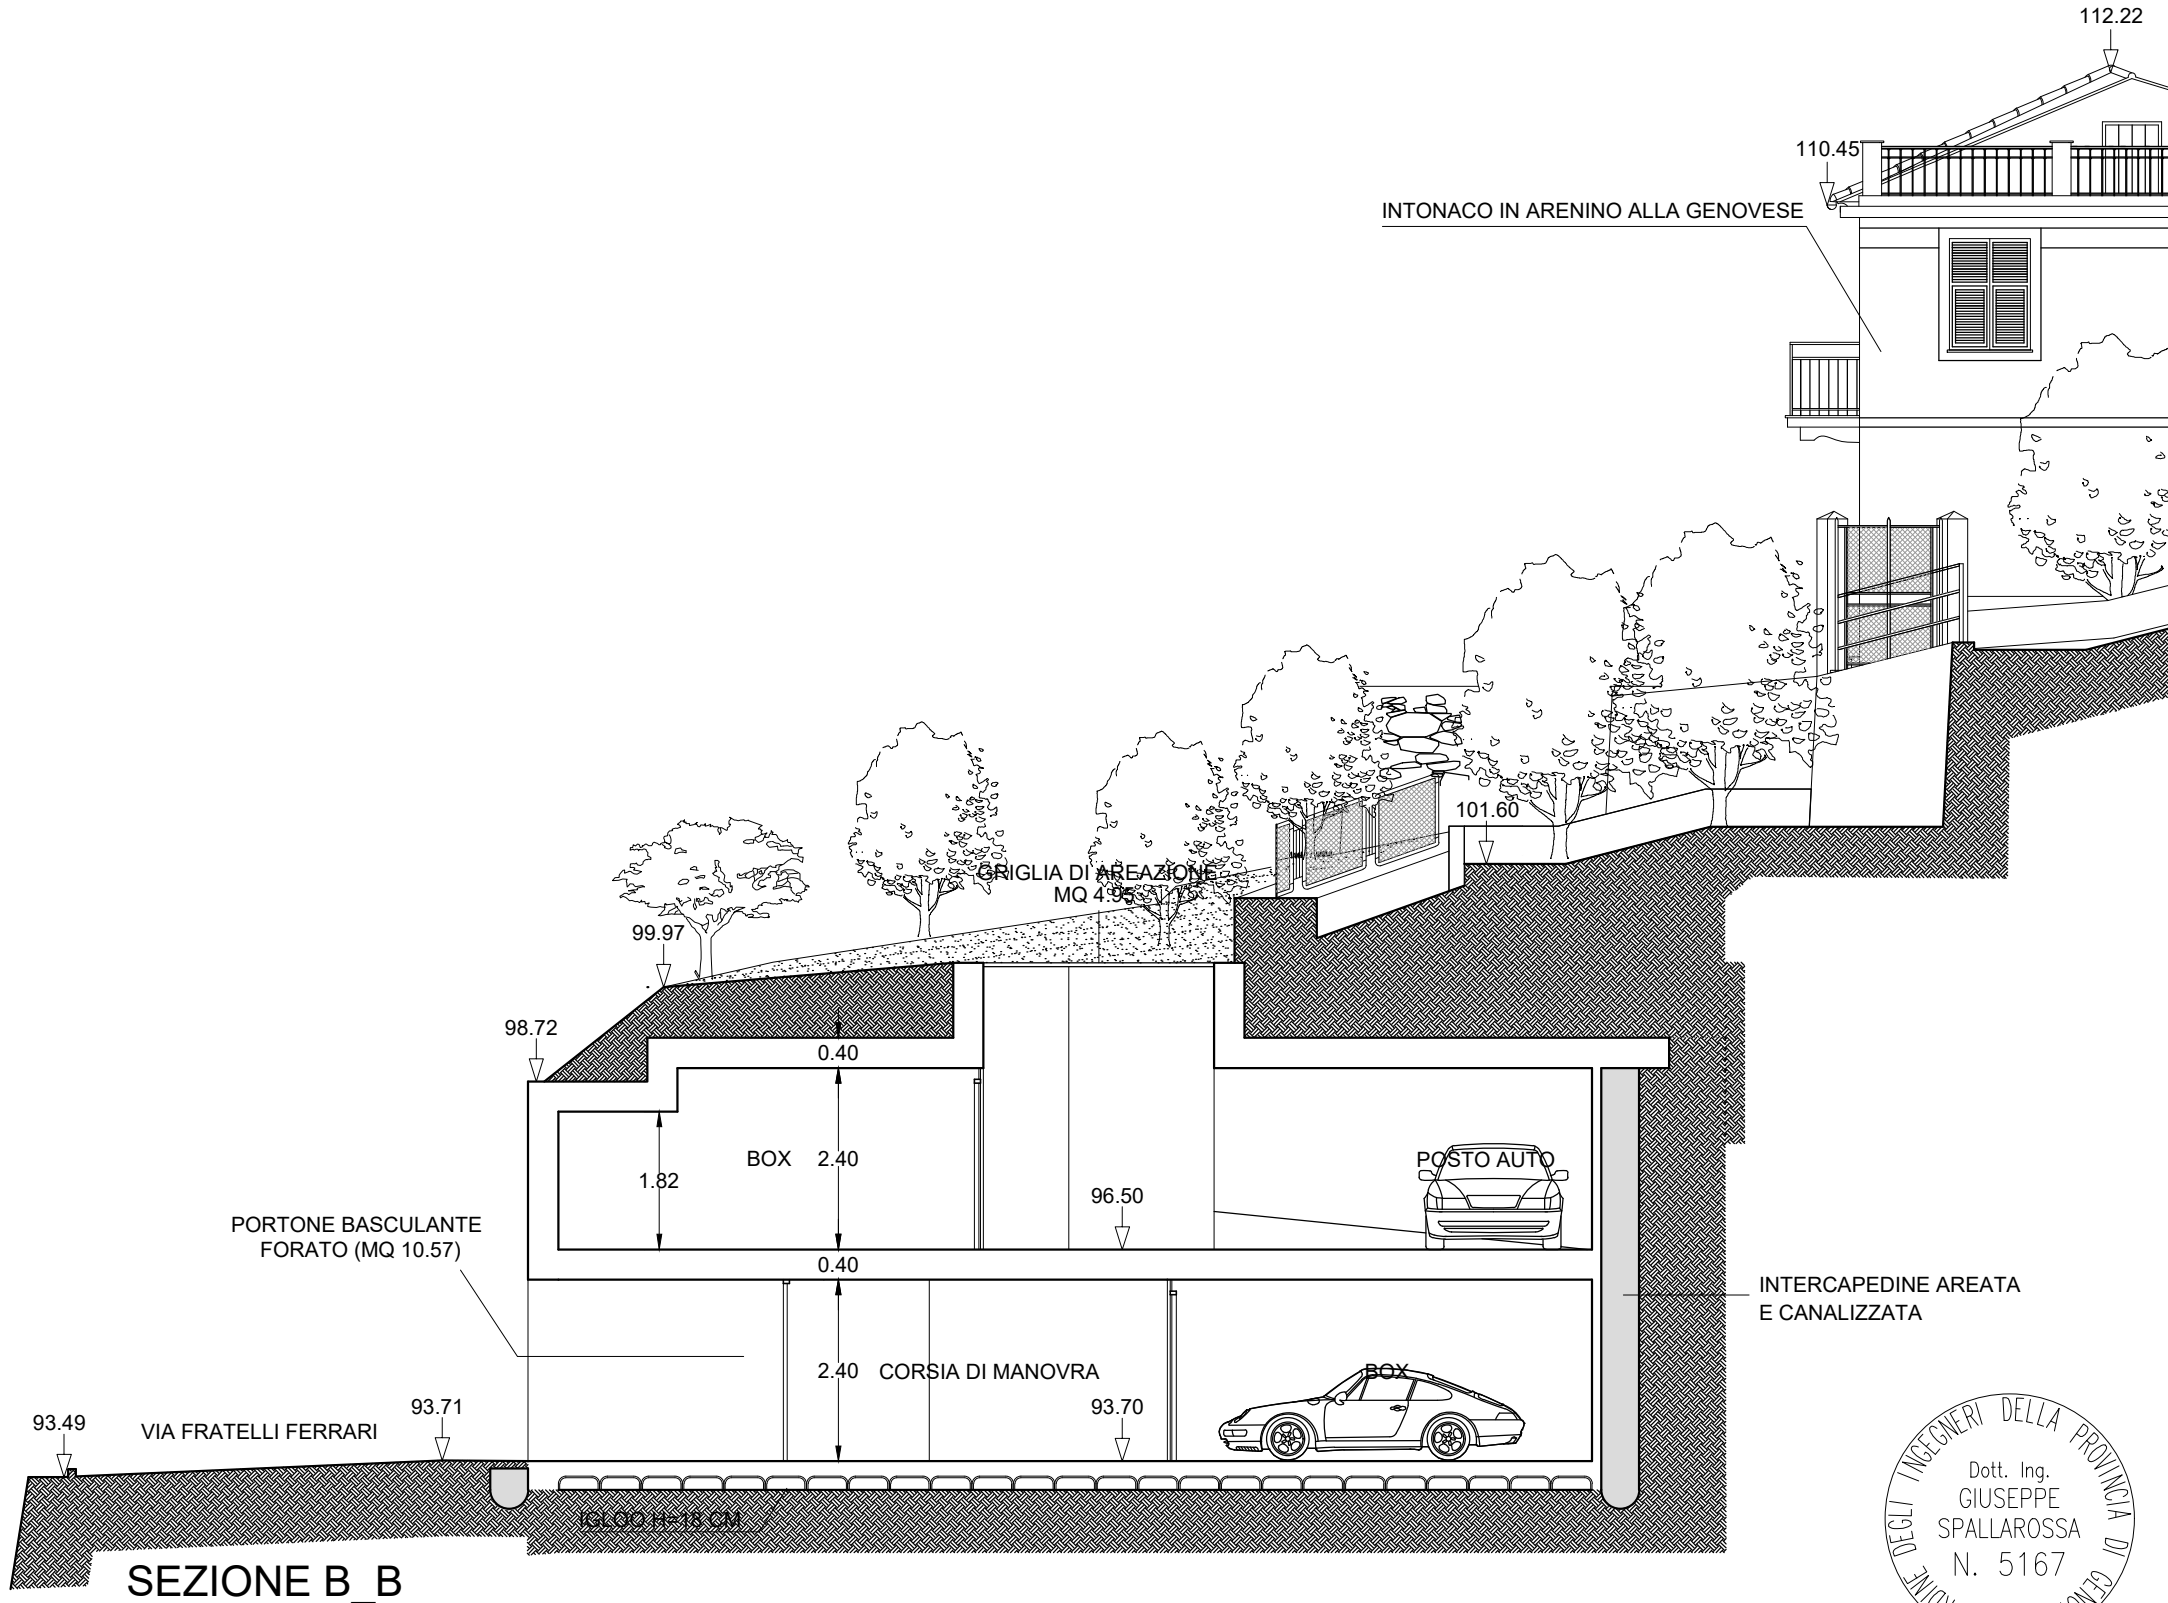

SEZIONE B_B

OFFICINE IADR - OFFICINE PER L'INGEGNERIA, L'ARCHITETTURA, IL DESIGN E LA RICERCA S.r.l.
GENOVA (16123) - Salita di San Matteo 19/8 - 010 247 33 85 - segreteria@officineiadr.com - www.officineiadr.com
direttore tecnico:
Ing GIUSEPPE SPALLAROSSA
codice fiscale SPL GPP 55M07 A922G

committente - legale rappresentante:

GRAZIELLA BRUZZONE (BRZGZL39T51D969K)

oggetto e localizzazione dell'intervento:
AUTORIMESSA PERTINENZIALE NEL TERRENO CENSITO AL CATASTO TERRENI
AL FOGLIO 9, MAPPALE 287 PRESSO L'IMMOBILE SITO IN BOGLIASCO,
VIA FRATELLI FERRARI 2

oggetto della tavola:

**PROGETTO:
PROSPETTO SU VIA FRATELLI FERRARI E SEZIONI**

file di archiviazione:	data: APRILE 2023	tavola n.
scala: 1:100	aggiornamenti:	05 2023

La proprietà artistica è protetta a norma degli articoli 12, 20 e 99 della Legge n. 633 del 22.04.1941 e del R.D. 1369 del 18.05.1942 sul diritto d'autore.