


Bahnbetriebswerk Angermünde

- Bereich Lokwerkstatt -

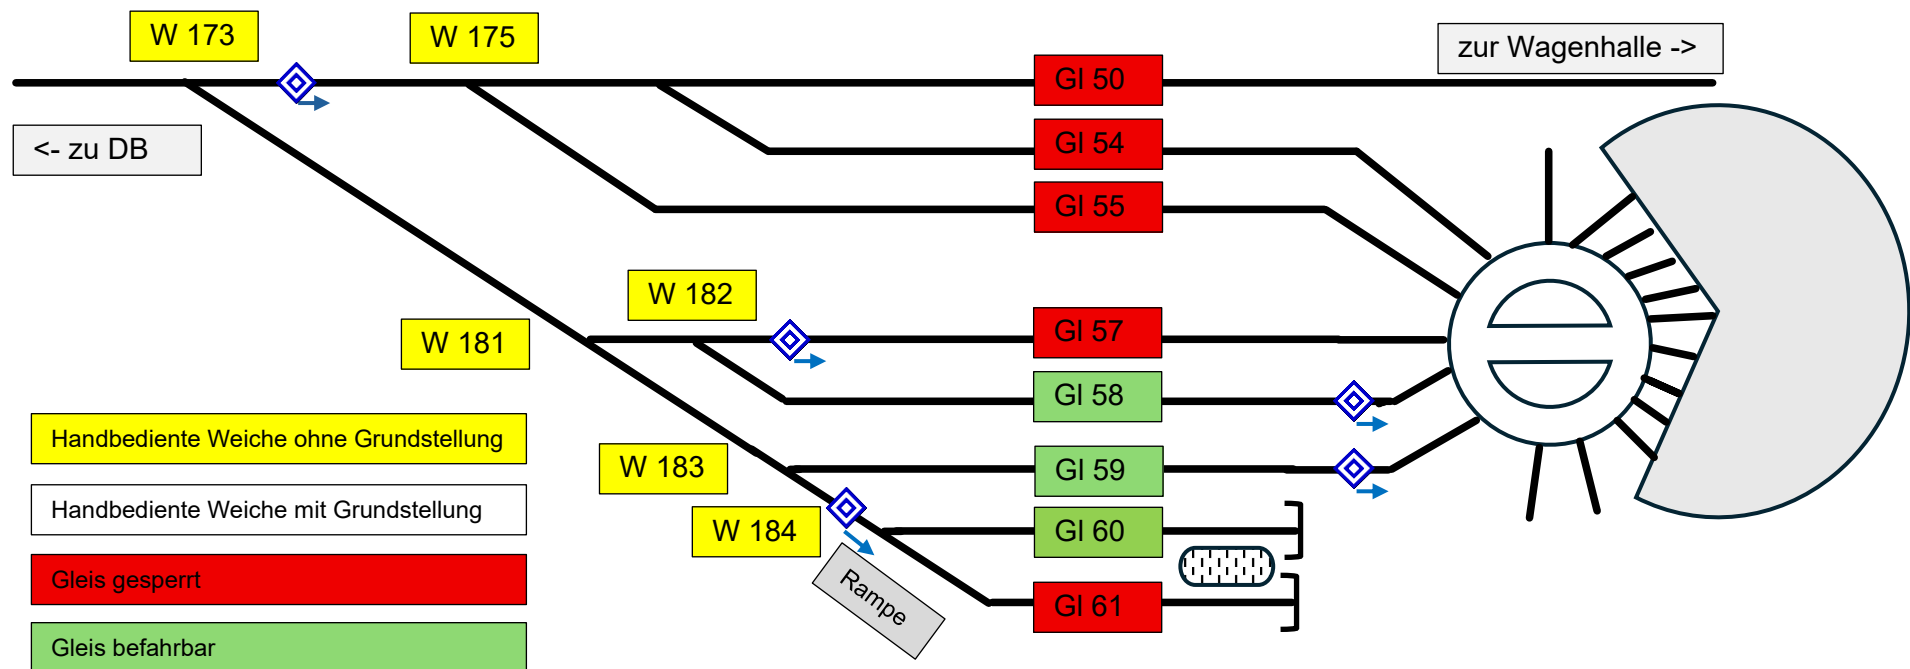

Lageplan Stand 01.08.2025