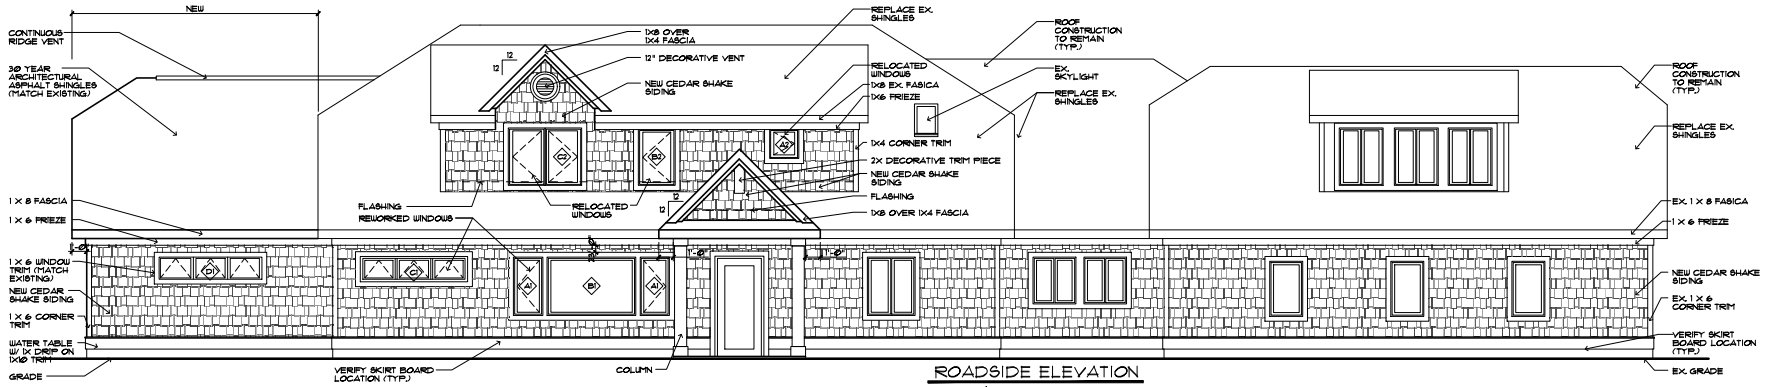

ROADSIDE ELEVATION

SCALE: $\frac{1}{4}$" = 1'-0"

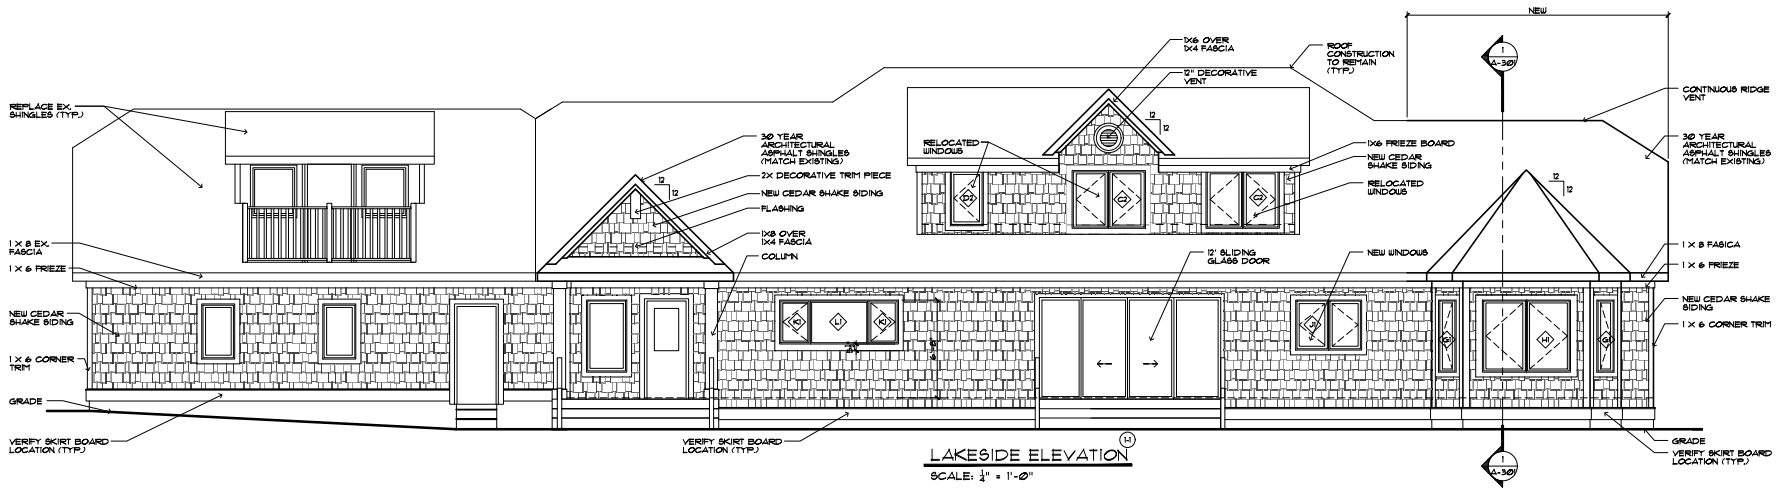

LAKESIDE ELEVATION (H)

SCALE: $\frac{1}{4}$" = 1'-0"

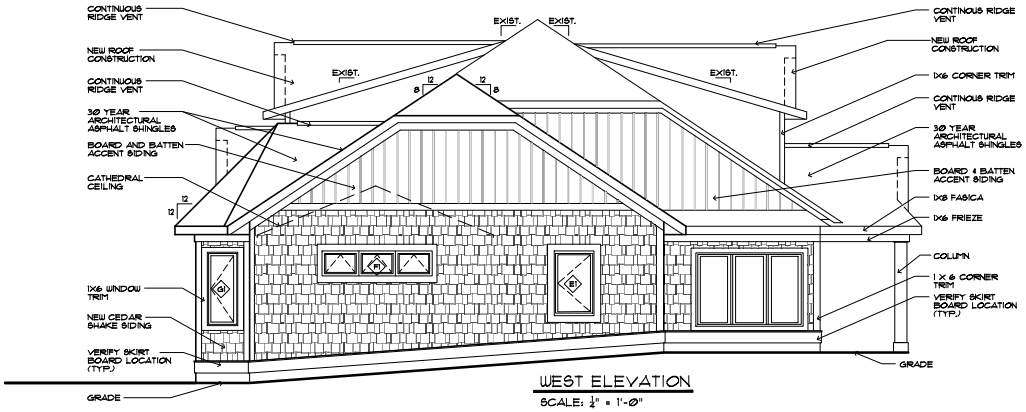

WEST ELEVATION

SCALE: $\frac{1}{4}$" = 1'-0"

Sidock Group
ENGINEERS•ARCHITECTS•CONSULTANTS

Corporate Headquarters
45650 Grand River Avenue
Novi, Michigan 48374
Ph: (248)349-4500 • Fax: (248)349-1429

Gaylord Office
757 S. Wisconsin Ave.
Gaylord, Michigan 49735
Ph: (989)705-8400 • Fax: (989)705-8403

Novi • Wyandotte • Muskegon
Okemos • Gaylord • Sault Ste. Marie
Tampa, FL • Williamsport, PA

www.sidockgroup.com

Key Plan: No Scale

Client:
STEVE AND KELLEY WILSON

Project:
WILSON RESIDENCE RENOVATION AND ADDITION

8427 COTTAGE AVE.
ALPENA, MI 49707

Seal:

Date	Issued For
10/16/2025	OWNER REVIEW
10/31/2025	95% REVIEW
11/17/2025	BIDS

Drawn:	DM
Checked:	BB
Approved:	BB

Sheet Title:
ELEVATIONS

Project Number: 525312.B

Sheet Number: A-201

THIS MATERIAL IS THE EXCLUSIVE PROPERTY OF SIDOCK GROUP INC. AND MUST NOT BE REPRODUCED OR DISTRIBUTED WITHOUT THE PRIOR WRITTEN CONSENT OF SIDOCK GROUP INC. © 2025