


Cour de
Récréation
470,19m²

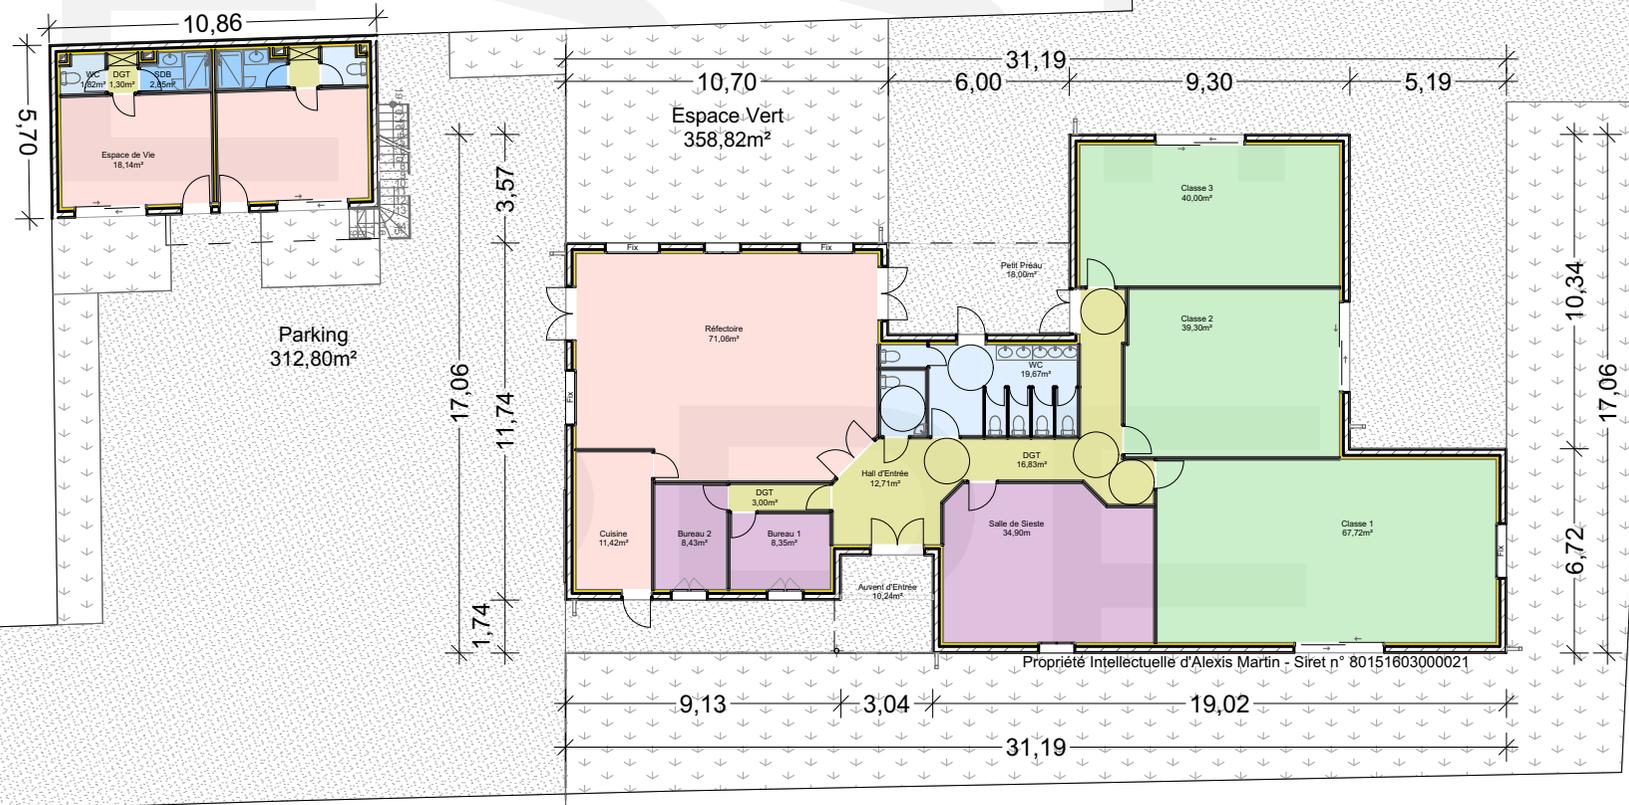



Propriété Intellectuelle d'Alexis Martin - Siret n° 80151603000021

Plan Implantation : 1/250

 <p>DessinLibre Dessinateur en bâtiment www.dessinlibre.fr Siret n° 801 516 030 00021</p>	 <p>Représentant : Nadia KAB 78 Av de Bouconne 31 530 Lévignac Tel : 06 73 55 13 77 e-mail : nadia@ing-construction.fr</p>	<p>Tableau des Surfaces</p>		<p>Construction d'une Ecole Maternelle</p>	
		<p>Surface Habitable : 429,87 m² 333,43 m² + 4*24,11 m²</p>		<p>Mme BRENOT Alexia Chemin de Carrelot, 31 480 Le Gres</p>	
		<p>Surface Plancher : 436,95 m² 338,63 m² + 4*24,58 m²</p>		<p>Adresse Terrain 68, Rue de Maubrec, 31 300 Toulouse</p>	
<p>Représentant : Martin Alexis ZA de Masquère, 31220 Cazères/Garonne Tel : 06 65 03 32 23 e-mail : a.martin@dessinlibre.fr</p>		<p>Surface Emprise au sol Total : 476,44 m² 402,99 m² + 73,45 m²</p>		<p>Avant Projet</p>	<p>11 / 06 / 2018</p>
				<p>APS N°1_3</p>	

Ces plans, fournis par l'entreprise DessinLibre sont des documents graphiques destinés à l'obtention des autorisations administratives et ne constituent en aucun cas des documents d'exécutions. Elles devront faire obligatoirement l'objet d'une vérification par les entreprises concernées pour tout acte ou utilisation autre qu'administrative. L'entreprise, DessinLibre et son représentant, M. Martin Alexis, décline toutes responsabilités en cas de sinistre. L'entreprise, DessinLibre et son représentant, M. Martin Alexis (désigné en tant qu'auteur du document), ont pour mission la maîtrise d'oeuvre de CONCEPTION uniquement. Document soumis au droit d'auteur, aucune reproduction, représentation ou diffusion ne pourra être effectué sans l'accord de l'auteur. Celui-ci peut intenter une action en contrefaçon au civil ou au pénal. L'atteinte au droit moral ou au droit patrimonial de l'auteur peut être sanctionnée jusqu'à 300 000 € d'amende et 3 ans d'emprisonnement.

N

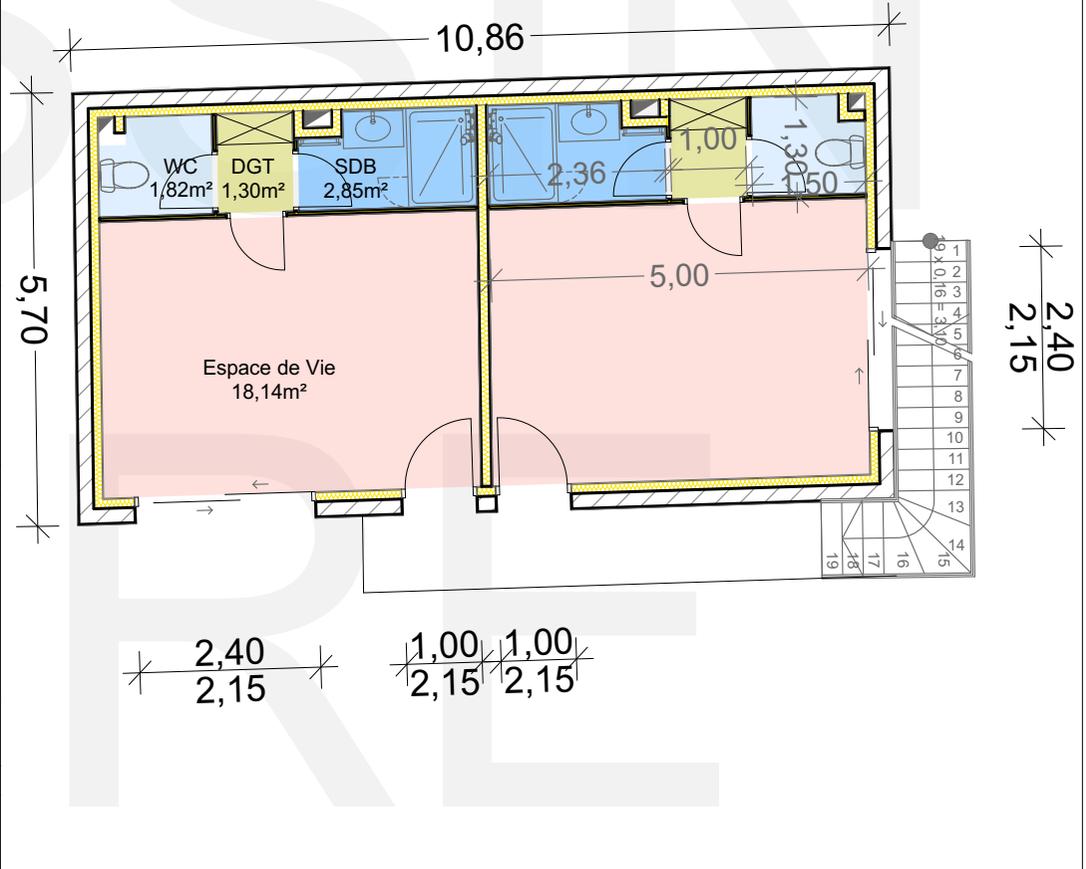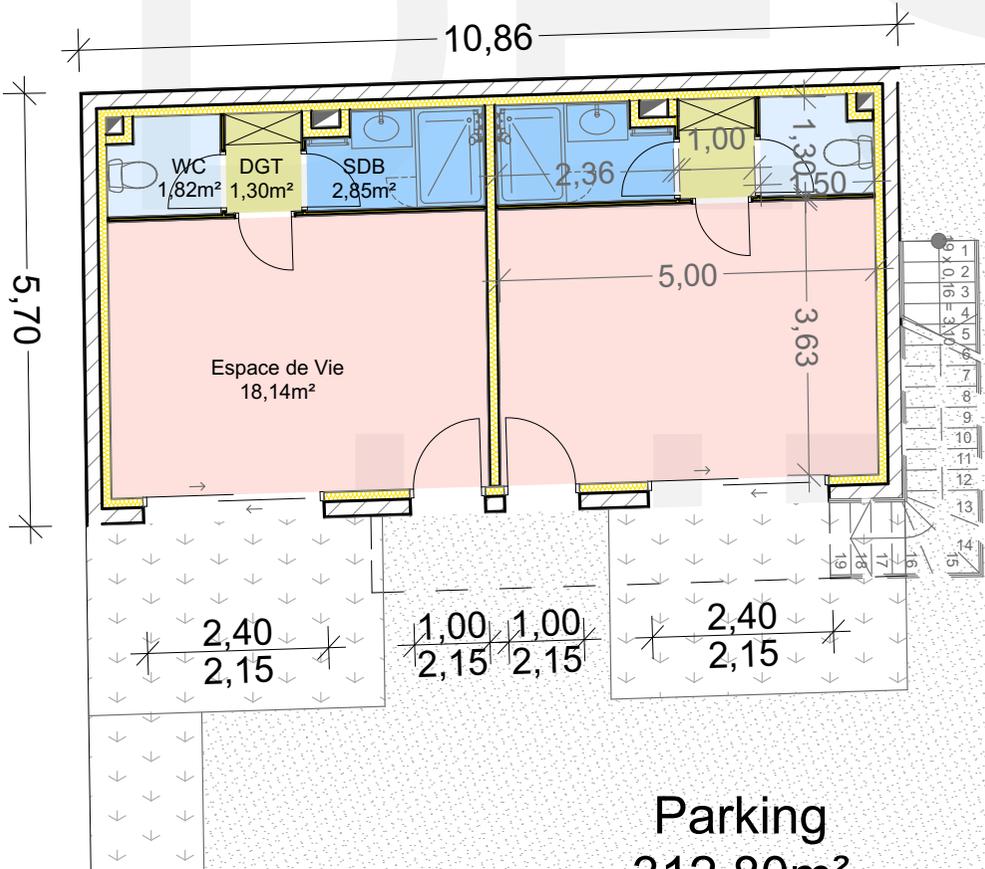


Plan Interieur - RDC : 1/100

Plan Interieur - R+1 : 1/100

**Parking
312,80m²**

 <p>DessinLibre Dessinateur en bâtiment www.dessinlibre.fr Siret n° 801 516 030 00021</p>	 <p>Représentant : Nadia KAB 78 Av de Bouconne 31 530 Lévignac Tel : 06 73 55 13 77 e-mail : nadia@ing-construction.fr</p>	<p>Tableau des Surfaces</p>		<p>Construction d'une Ecole Maternelle</p>	
		<p>Surface Habitable : 429,87 m² 333,43 m² + 4*24,11 m²</p>		<p>Mme BRENOT Alexia Chemin de Carrelot, 31 480 Le Gres</p>	
		<p>Surface Plancher : 436,95 m² 338,63 m² + 4*24,58 m²</p>		<p>Adresse Terrain 68, Rue de Maubrec, 31 300 Toulouse</p>	
<p>Représentant : Martin Alexis ZA de Masquière, 31220 Cazères/Garonne Tel : 06 65 03 32 23 e-mail : a.martin@dessinlibre.fr</p>		<p>Surface Emprise au sol Total : 476,44 m² 402,99 m² + 73,45 m²</p>		<p>Avant Projet 11 / 06 / 2018 APS N°1_3</p>	

Ces plans, fournis par l'entreprise DessinLibre sont des documents graphiques destinés à l'obtention des autorisations administratives et ne constituent en aucun cas des documents d'exécutions. Elles devront faire obligatoirement l'objet d'une vérification par les entreprises concernées pour tout acte ou utilisation autre qu'administrative. L'entreprise, DessinLibre et son représentant, M.Martin Alexis, décline toutes responsabilités en cas de sinistre. L'entreprise, DessinLibre et son représentant, M.Martin Alexis (désigné en tant qu'auteur du document), ont pour mission la maîtrise d'oeuvre de CONCEPTION uniquement. Document soumis au droit d'auteur, aucune reproduction, représentation ou diffusion ne pourra être effectué sans l'accord de l'auteur. Celui-ci peut intenter une action en contrefaçon au civil ou au pénal. L'atteinte au droit moral ou au droit patrimonial de l'auteur peut être sanctionnée jusqu'à 300 000 € d'amende et 3 ans d'emprisonnement.

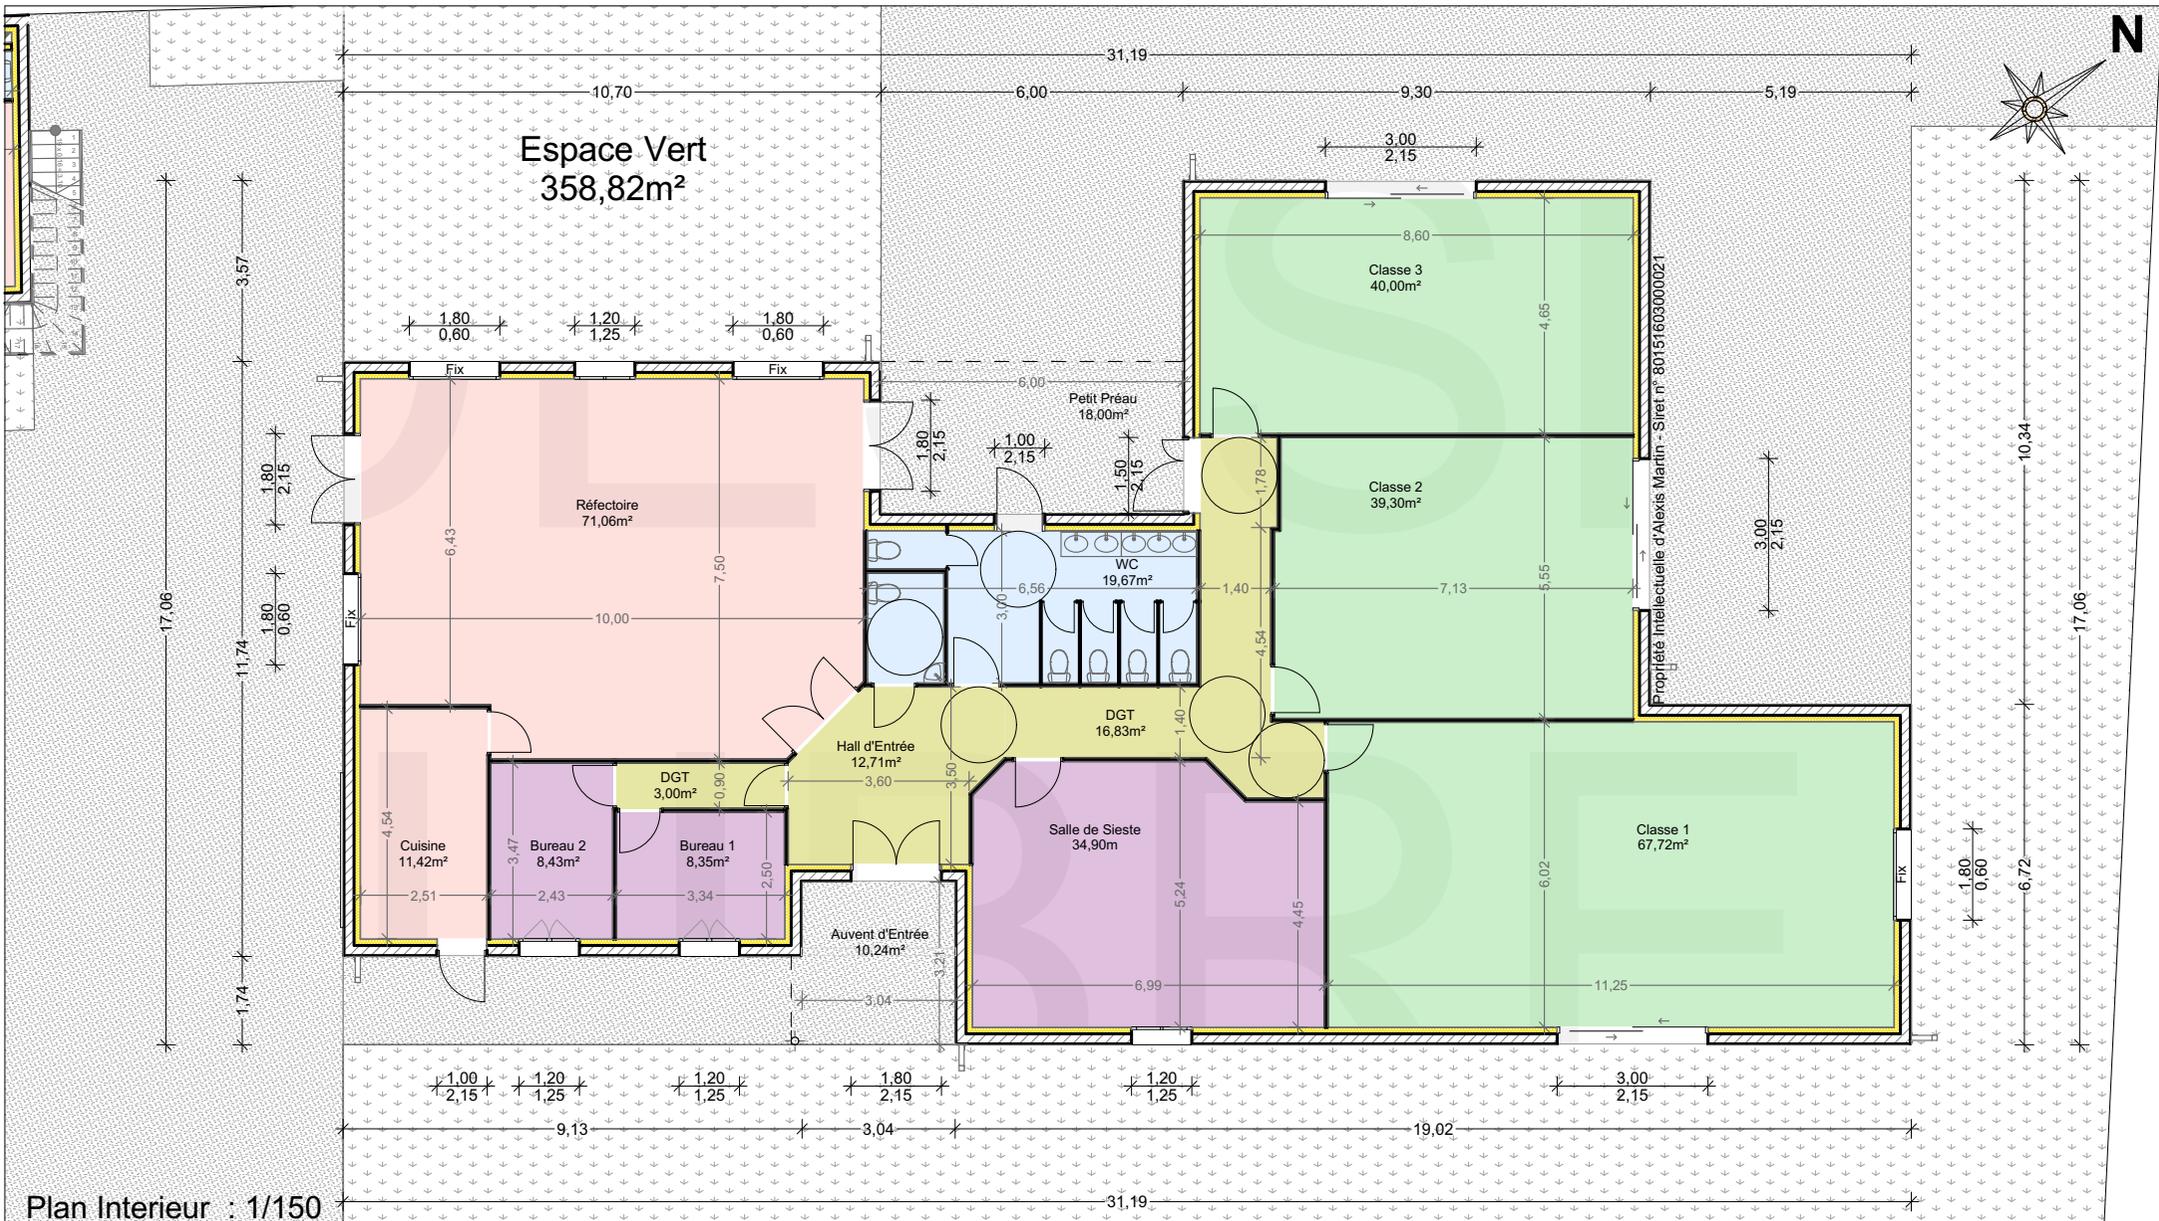


Plan Interieur : 1/150

 DessinLibre Dessinateur en bâtiment www.dessinlibre.fr Siret n° 801 516 030 00021		Tableau des Surfaces		Construction d'une Ecole Maternelle		
		Surface Habitable : 429,87 m ² 333,43 m ² + 4*24,11 m ²		Mme BRENOT Alexia Chemin de Carrelot, 31 480 Le Gres		Adresse Terrain 68, Rue de Maubrec, 31 300 Toulouse
		Surface Plancher : 436,95 m ² 338,63 m ² + 4*24,58 m ²		Avant Projet		11 / 06 / 2018
Représentant : Martin Alexis ZA de Masquère, 31220 Cazères/Garonne Tel : 06 65 03 32 23 e-mail : a.martin@dessinlibre.fr	Représentant : Nadia KAB 78 Av de Bouconne 31 530 Lévigac Tel : 06 73 55 13 77 e-mail : nadia@ing-construction.fr	Surface Emprise au sol Total : 476,44 m ² 402,99 m ² + 73,45 m ²				


Ces plans, fournis par l'entreprise DessinLibre sont des documents graphiques destinés à l'obtention des autorisations administratives et ne constituent en aucun cas des documents d'exécutions. Elles devront faire obligatoirement l'objet d'une vérification par les entreprises concernées pour tout acte ou utilisation autre qu'administrative. L'entreprise, DessinLibre et son représentant, M.Martin Alexis, décline toutes responsabilités en cas de sinistre. L'entreprise, DessinLibre et son représentant, M.Martin Alexis (désigné en tant qu'auteur du document), ont pour mission la maîtrise d'oeuvre de CONCEPTION uniquement. Document soumis au droit d'auteur, aucune reproduction, représentation ou diffusion ne pourra être effectué sans l'accord de l'auteur. Celui-ci peut intenter une action en contrefaçon au civil ou au pénal. L'atteinte au droit moral ou au droit patrimonial de l'auteur peut être sanctionnée jusqu'à 300 000 € d'amende et 3 ans d'emprisonnement.

SITUATION

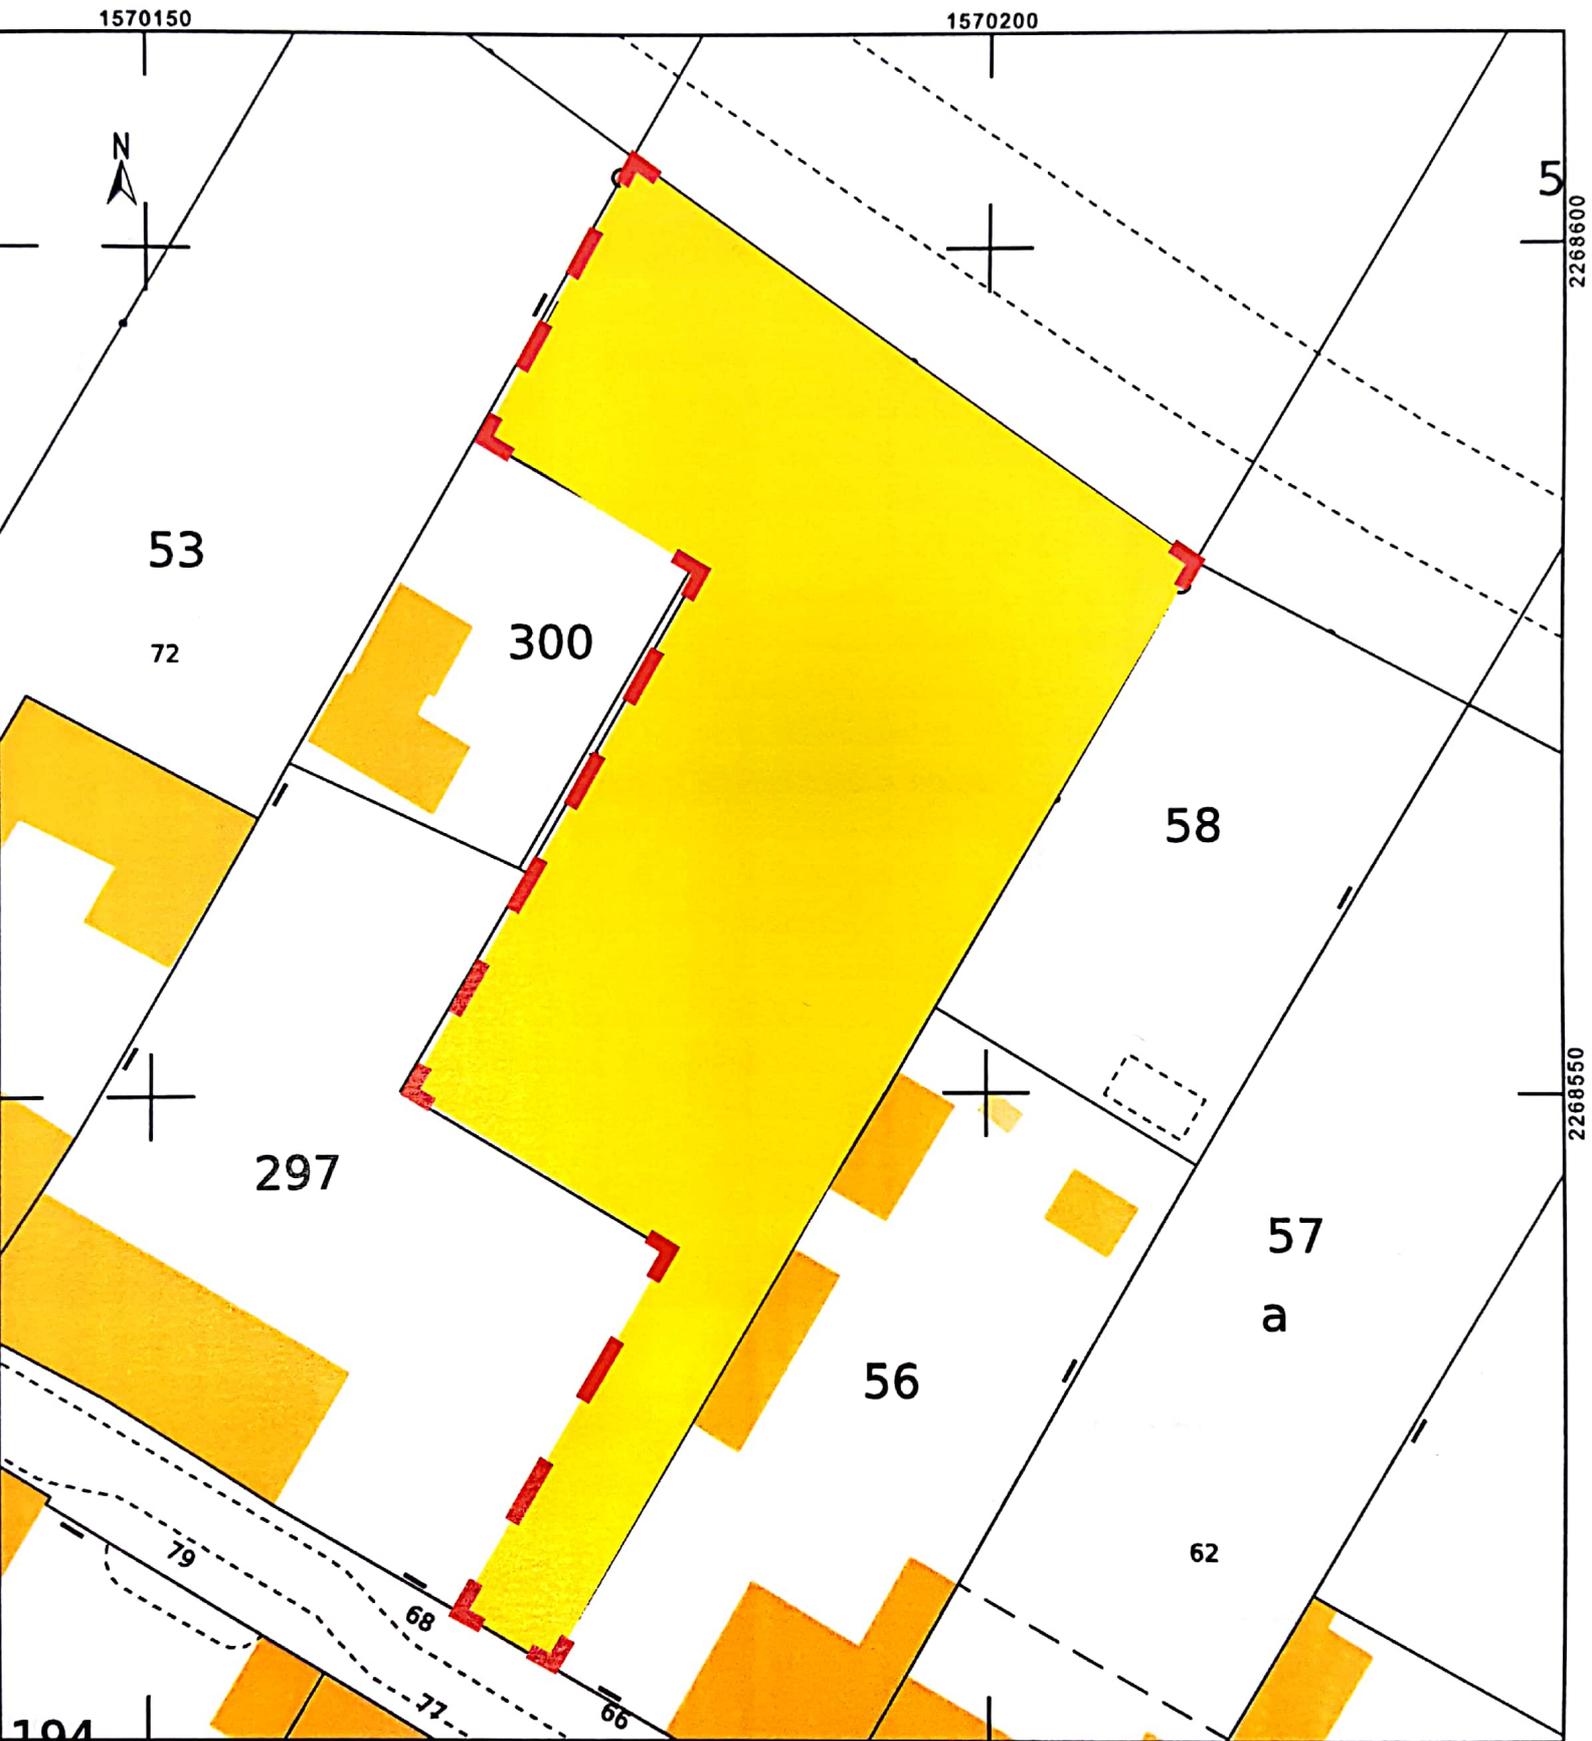



Plan de division

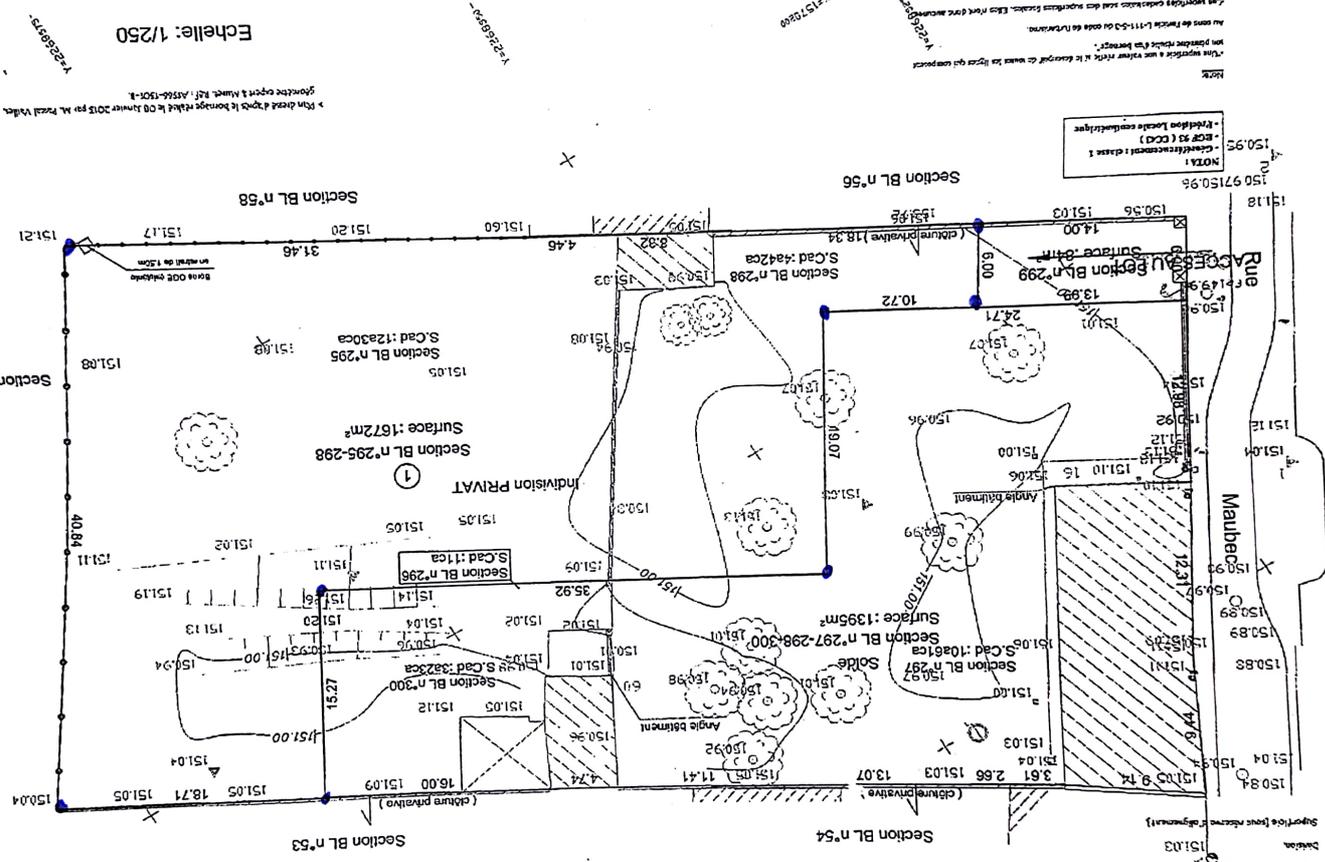

Echelle: 1/250

Plan dressé d'après le bornage établi le 03 Janvier 2015 par M. Pascal Vidale
généraliste expert à Muret, N°1. A/556-1501-8

NOTA :
- Cadastre en cours
- RCP 93 (CCO)
- Prévision limite cadastrale
- Vous inspecter à vos risques et périls le descriptif de terrain qui vous est communiqué
- Au sens de l'article L.111-3 du Code de l'urbanisme
- Les superficies cadastrales sont des superficies fiscales. Elles ne font donc pas l'objet
- d'opérations de bornage



Représentation fiscale cadastrale
Superficie fiscale cadastrale : 2324 m²
Division