
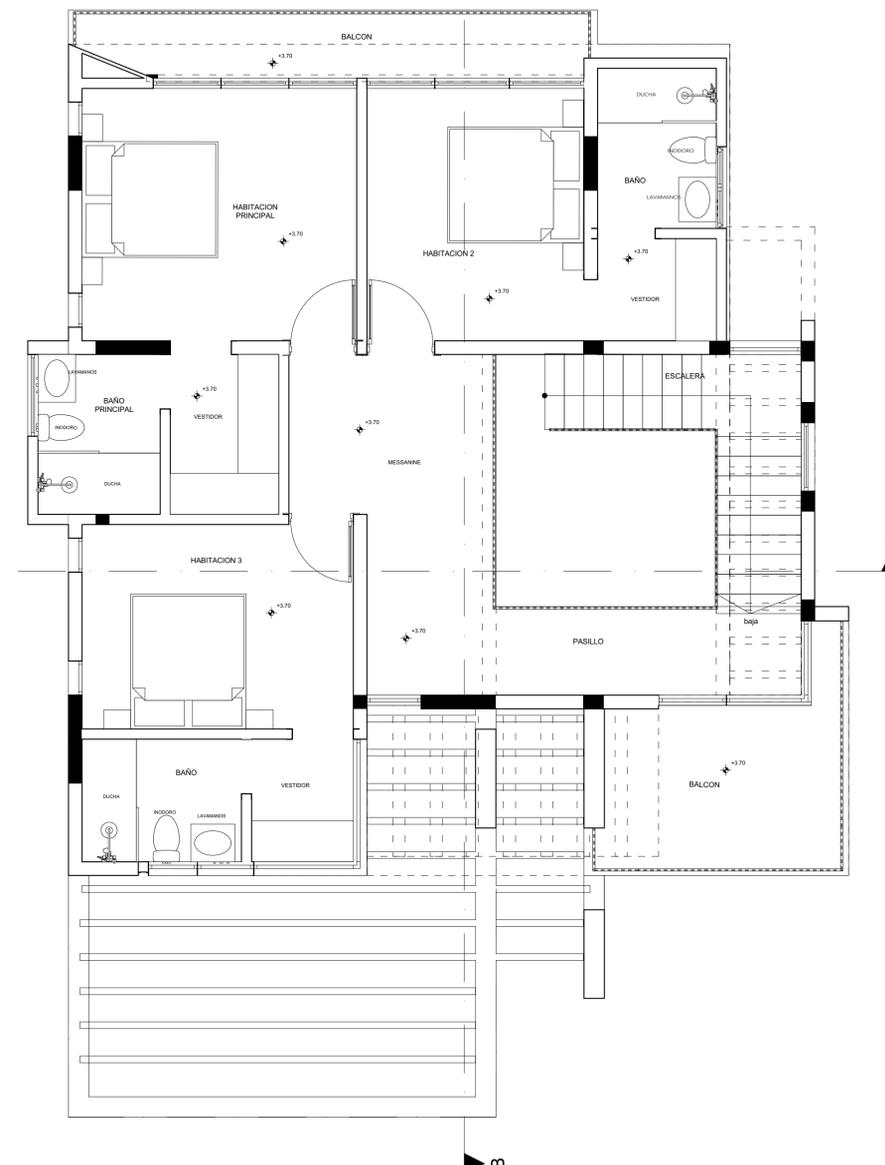


NOTA: los equipos de Aire Acondicionado van ubicados en el techo


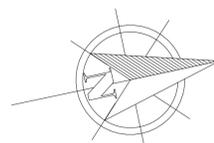


PLANTA ARQUITECTONICA AMUEBLADA 2DO NIVEL 110mt2

1:50


PLANTA ARQUITECTONICA AMUEBLADA 1ER NIVEL 100mt2

1:50

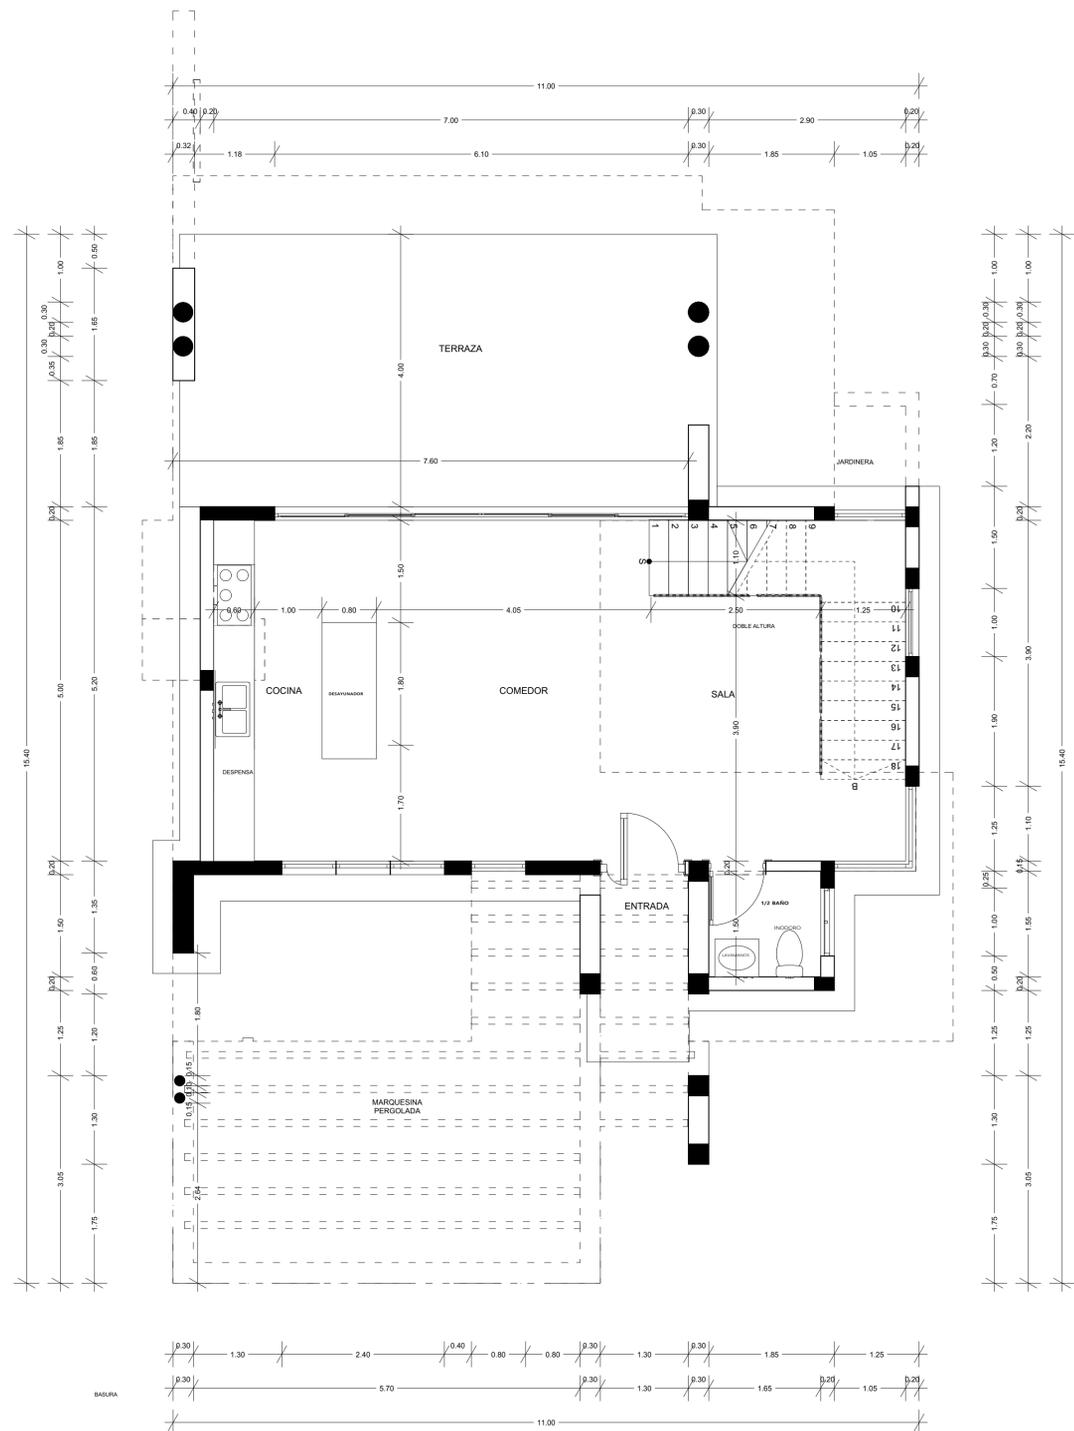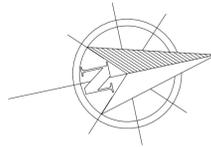


PLANTA ARQUITECTONICA DIMENSIONADA 1ER NIVEL

1:50

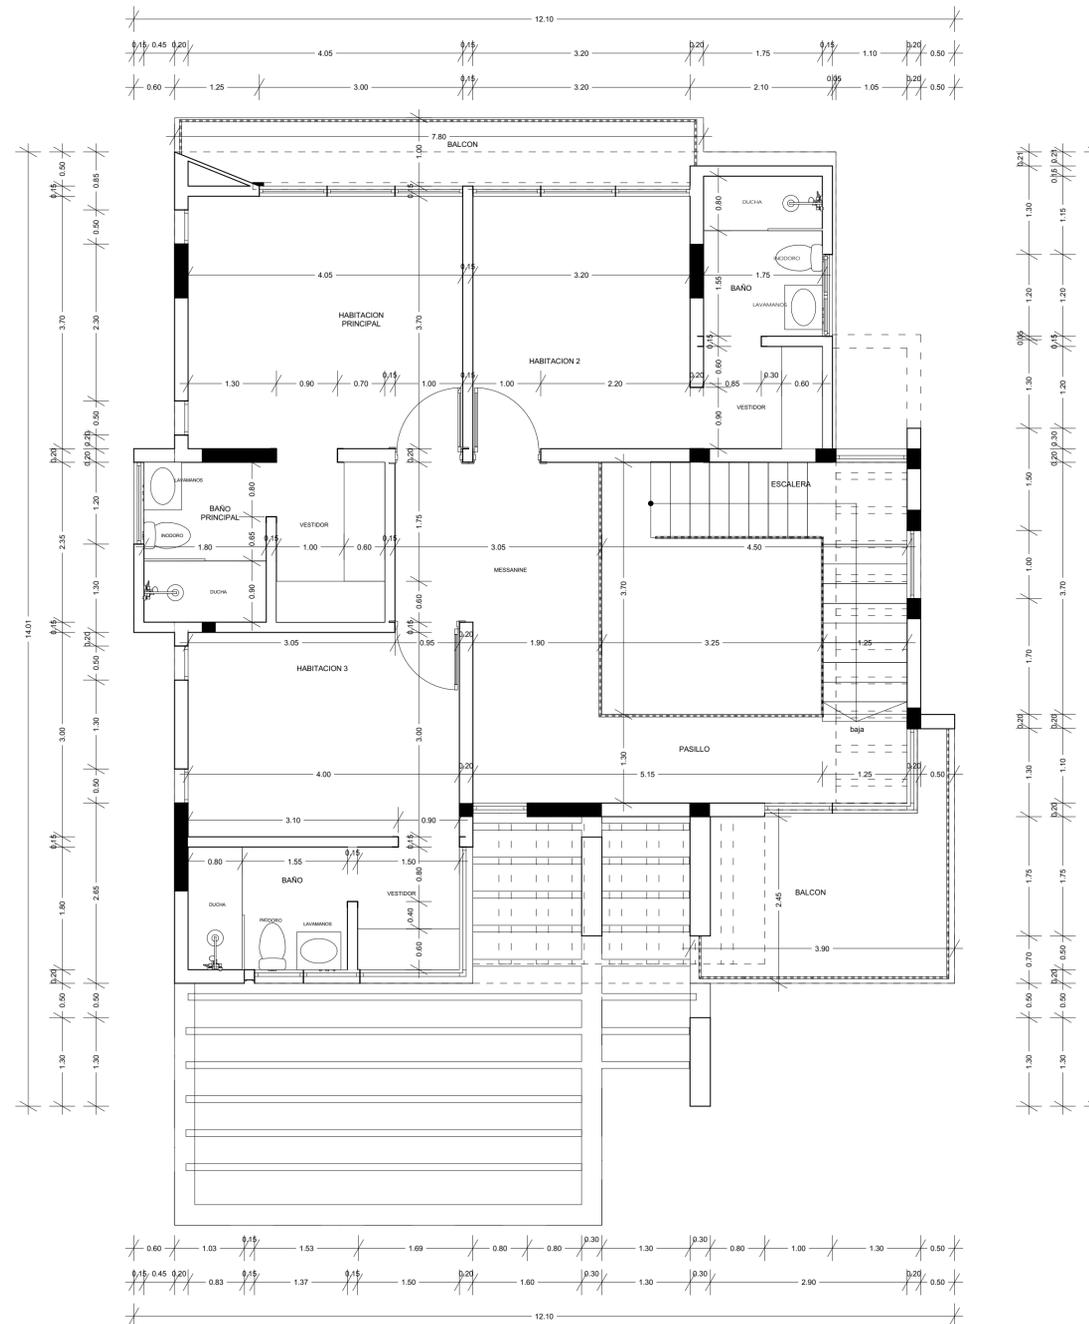

PLANTA ARQUITECTONICA DIMENSIONADA 2DO NIVEL


1:50

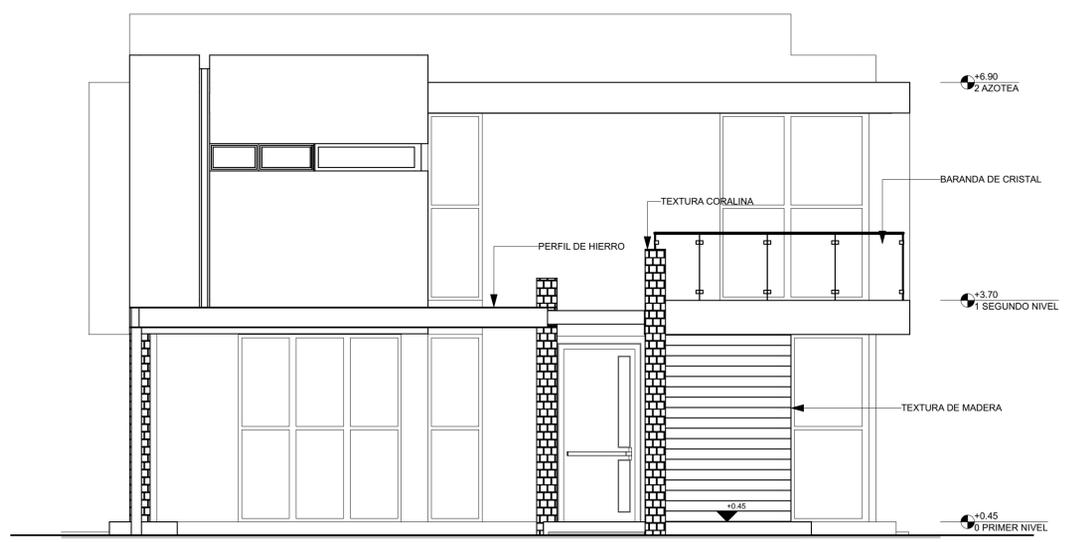

ELEVACION FRONTAL


1:50

VILLA -A

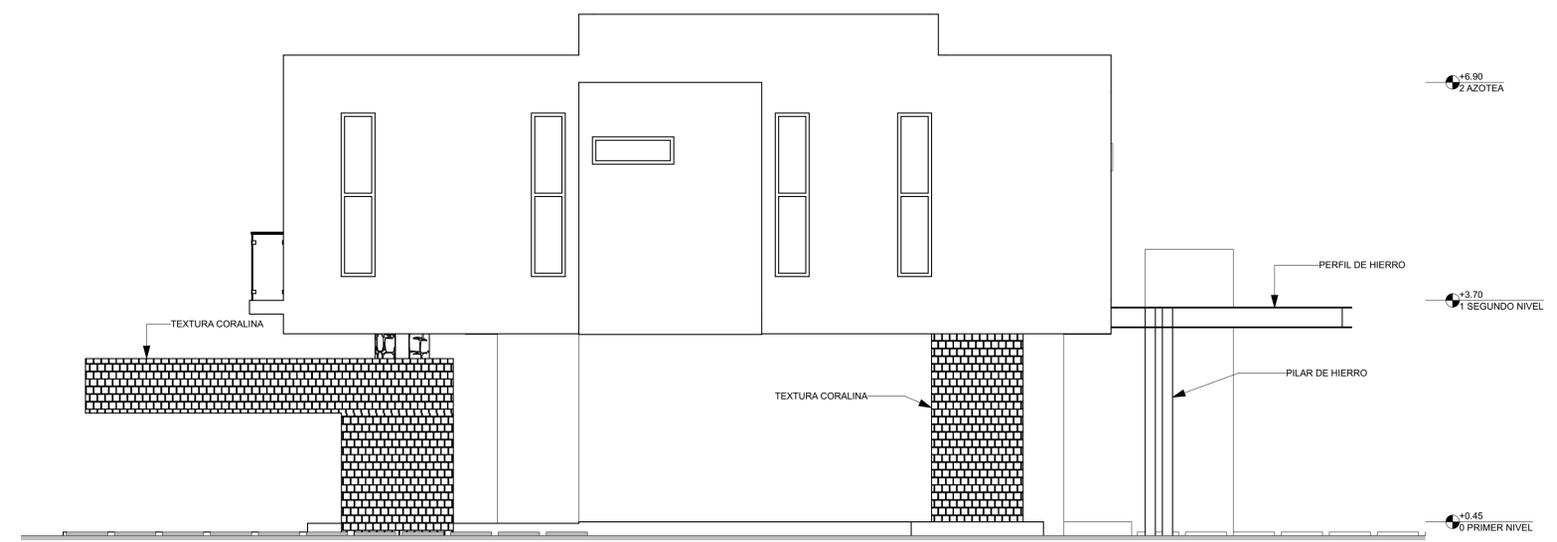


ELEVACION LATERAL DERECHO

1:50

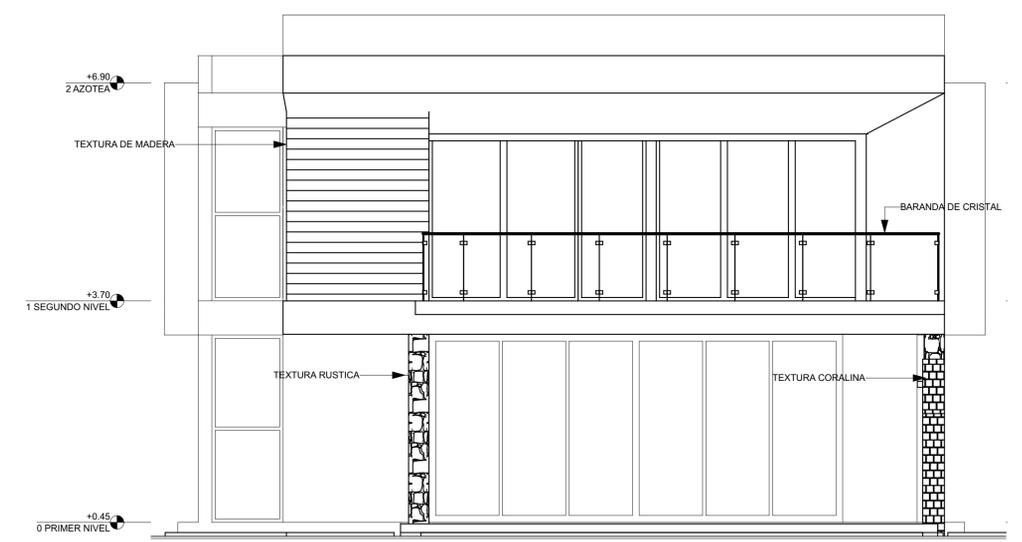


ELEVACION POSTERIOR

1:50

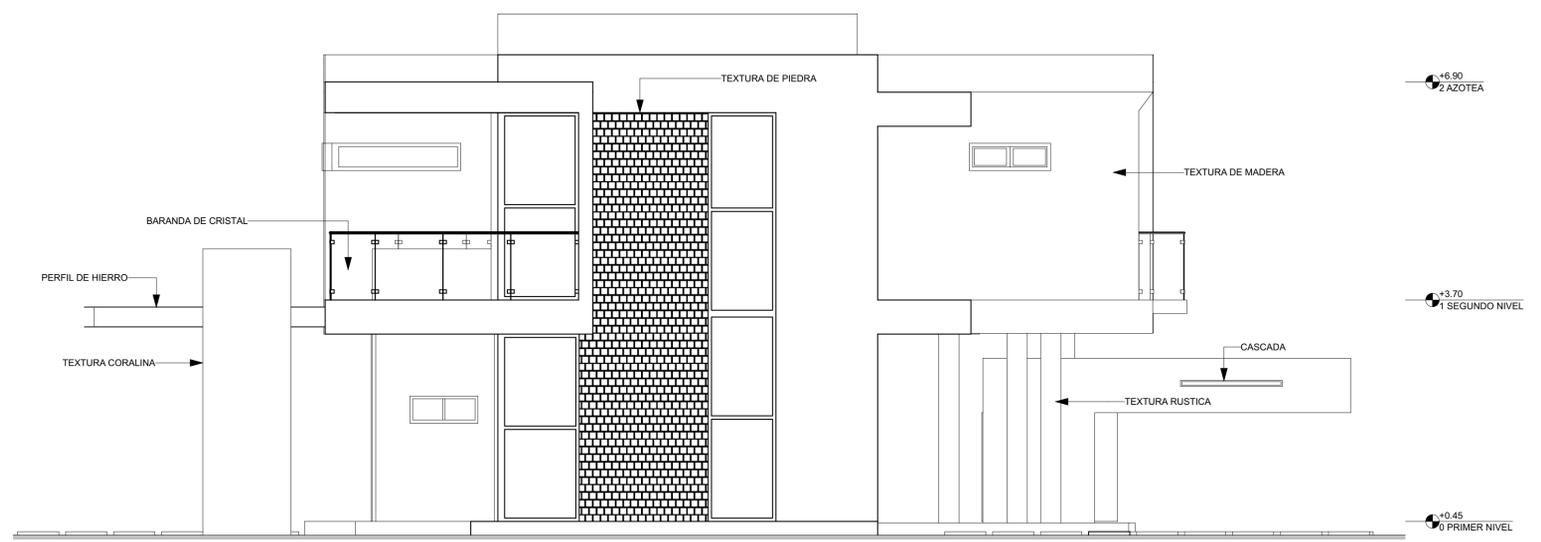


ELEVACION LATERAL IZQUIERDA

1:50

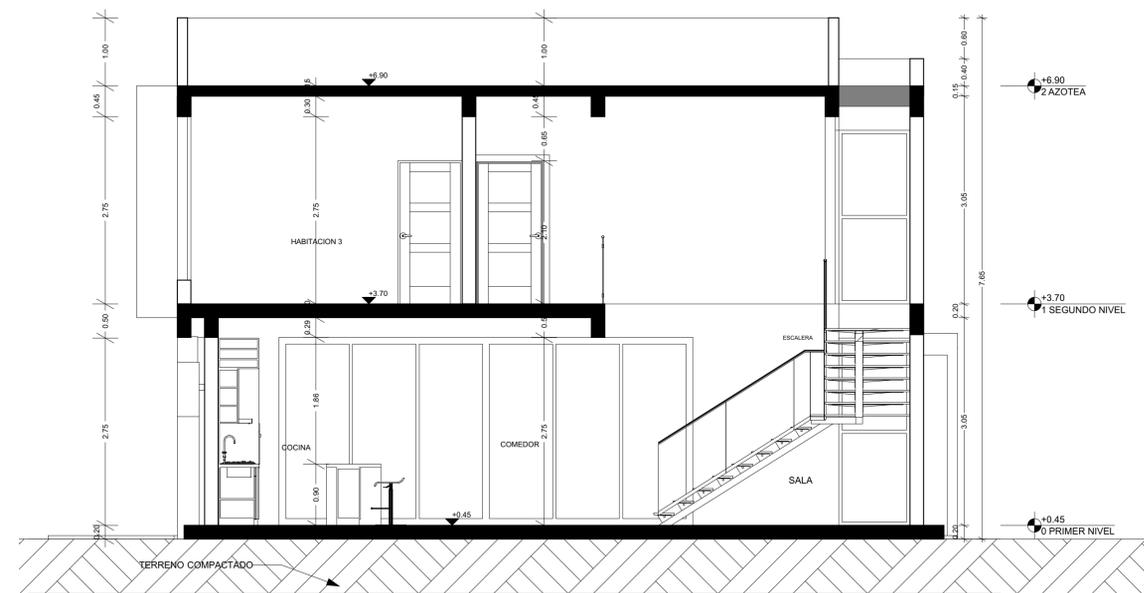

SECCION A-A

1:50

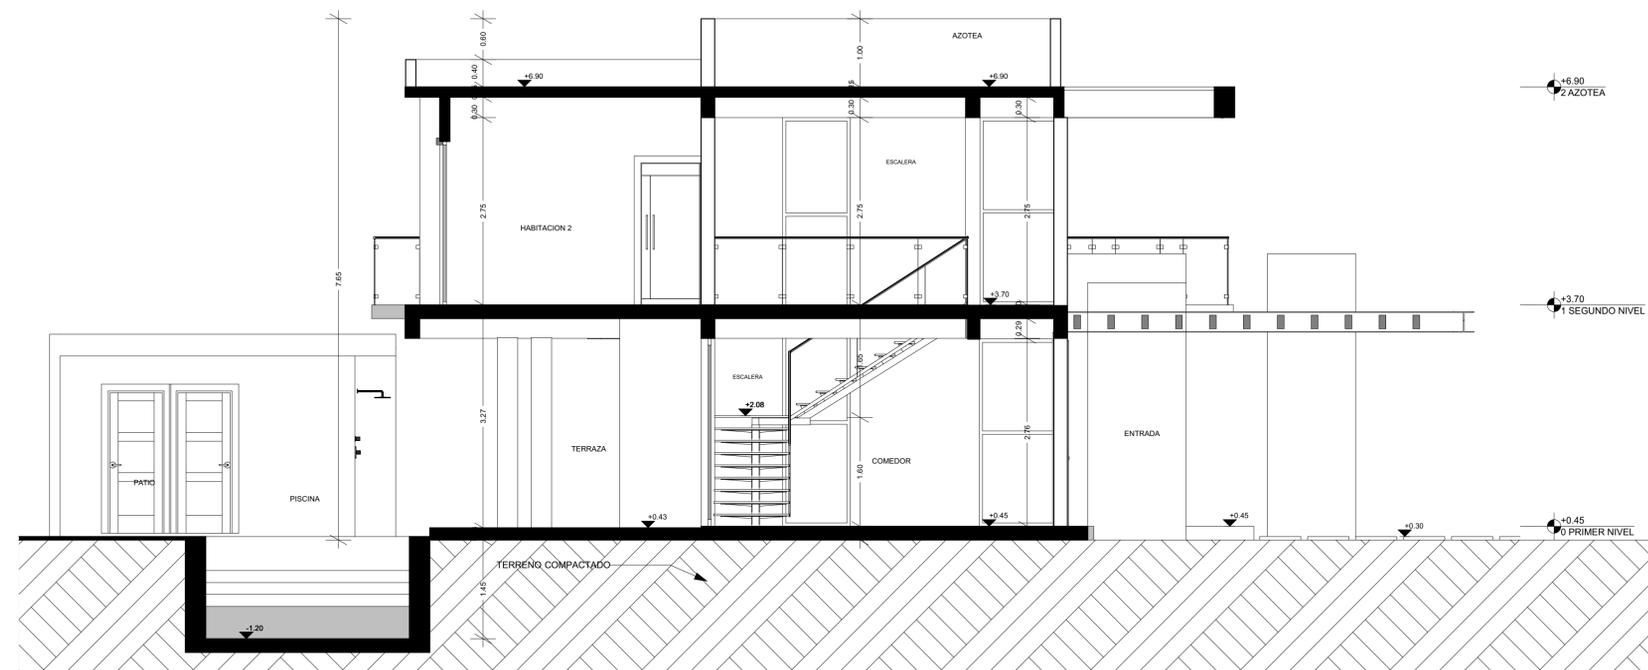

SECCION B-B

1:50

VISTAS 3D



equilaterus
ARQUITECTURA | INTERIORISMO | CONSTRUCCIONES

EQUILATERUS ARQUITECTOS
 SRL

Calle 22, número 5, Hoya Del Caimito,
 Santiago de Los Caballeros, R. D.
 TEL: 829-467-0034
 EMAIL: caelarquitectos@gmail.com

PROYECTO:

VILLAS VISTA CANA

PROPIETARIO:

Josue Martich Alcantara

CÉDULA: 402-2340621-2 FIRMA

ENCARGADO:

Arq. Enyer Luis Liriano Baez

CODIA:42795 FIRMA

DISEÑO ARQUITECTÓNICO:

Arq. Enyer Luis Liriano Baez

CODIA:42795 FIRMA

DISEÑO ESTRUCTURAL:

Ing. Angel Antonio Cisnero R.

CODIA:42271 FIRMA

DISEÑO ELÉCTRICO:

Ing. Carlos Alfredo Peña

CODIA:43484 FIRMA

DISEÑO SANITARIO:

Ing. Amaurys Polanco Grant

CODIA:32132 FIRMA

DIBUJO ARQUITECTÓNICO

FIRMA

La firma se reserva el derecho de
 propiedad sobre cada uno de los planos
 originales de este proyecto. Prohibida su
 reproducción sin autorización del
 Arquitecto diseñador.

FECHA:

10/08/2024

06 / 06