




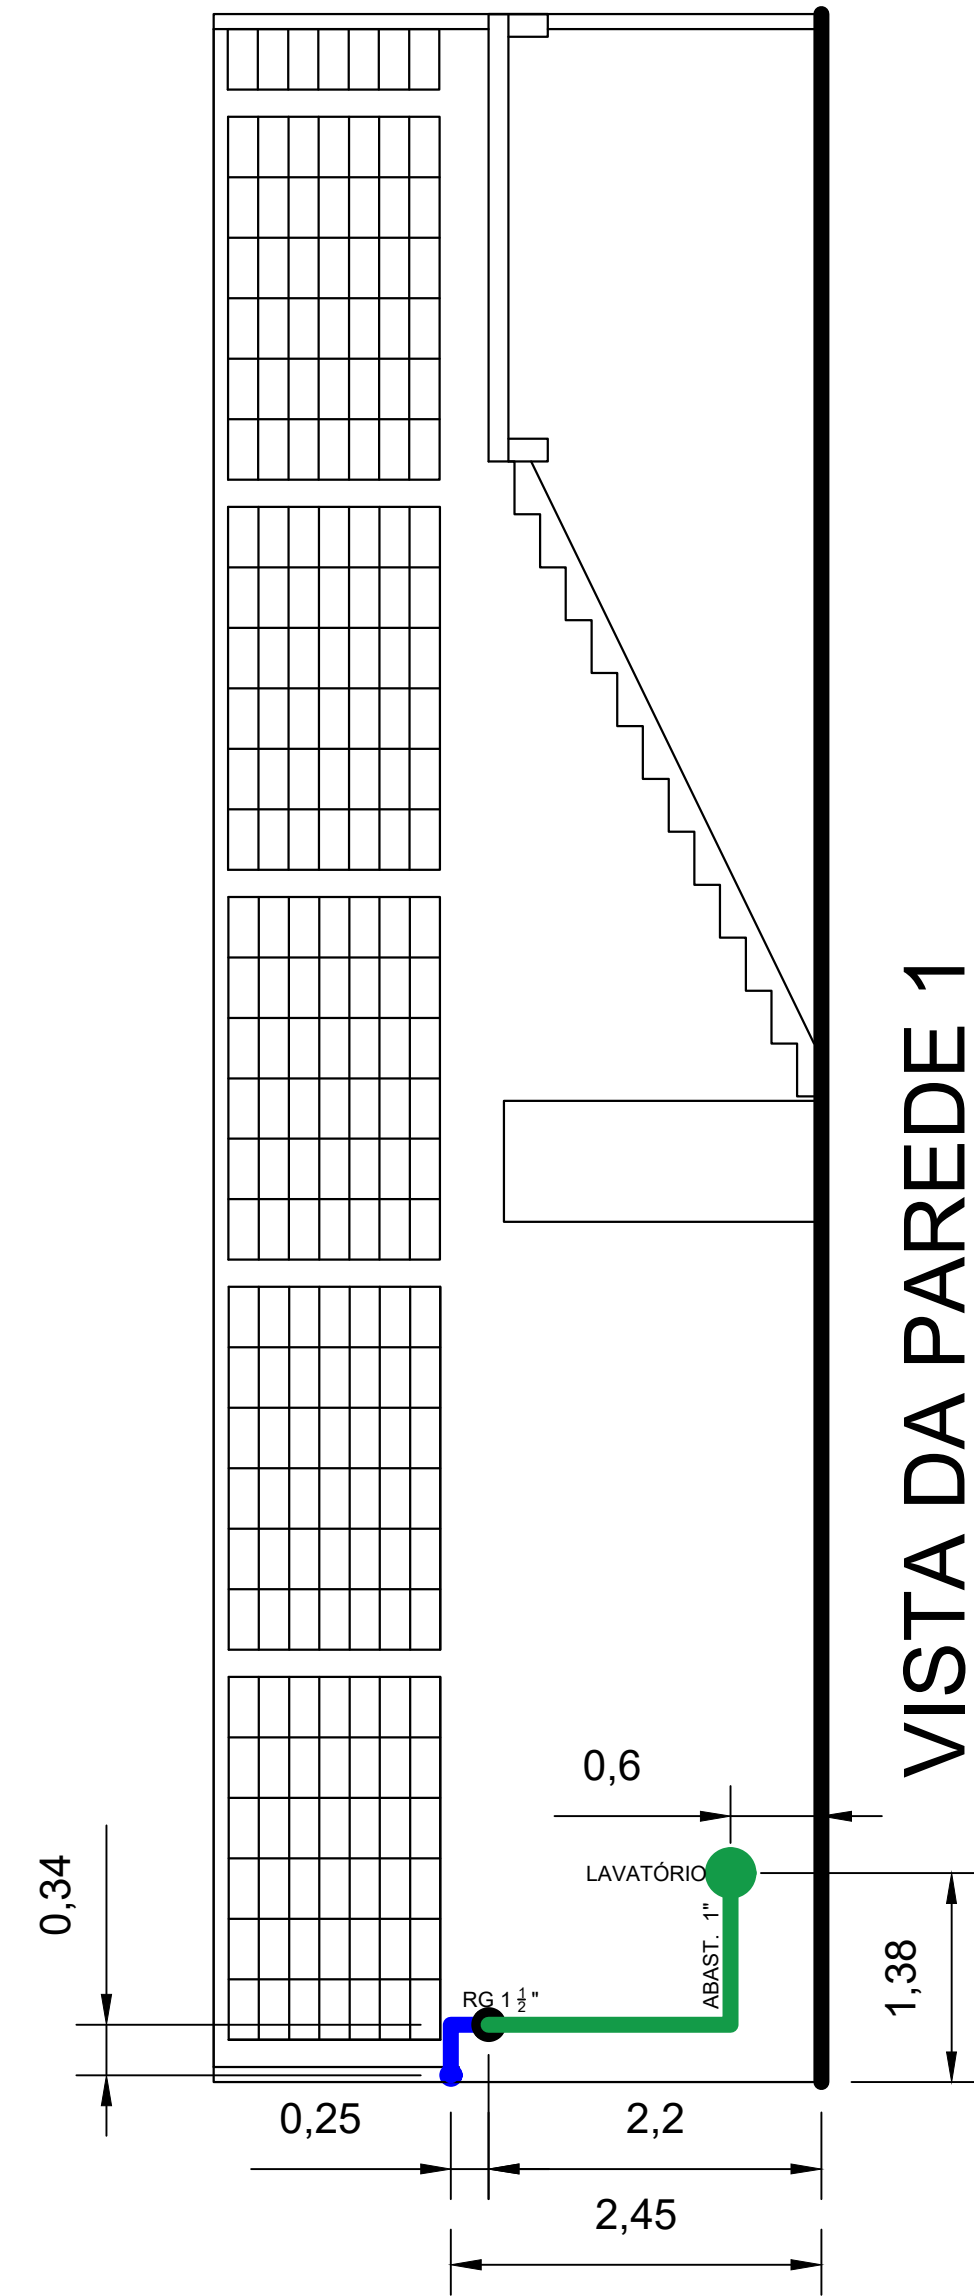


VISTA DA PAREDE 1

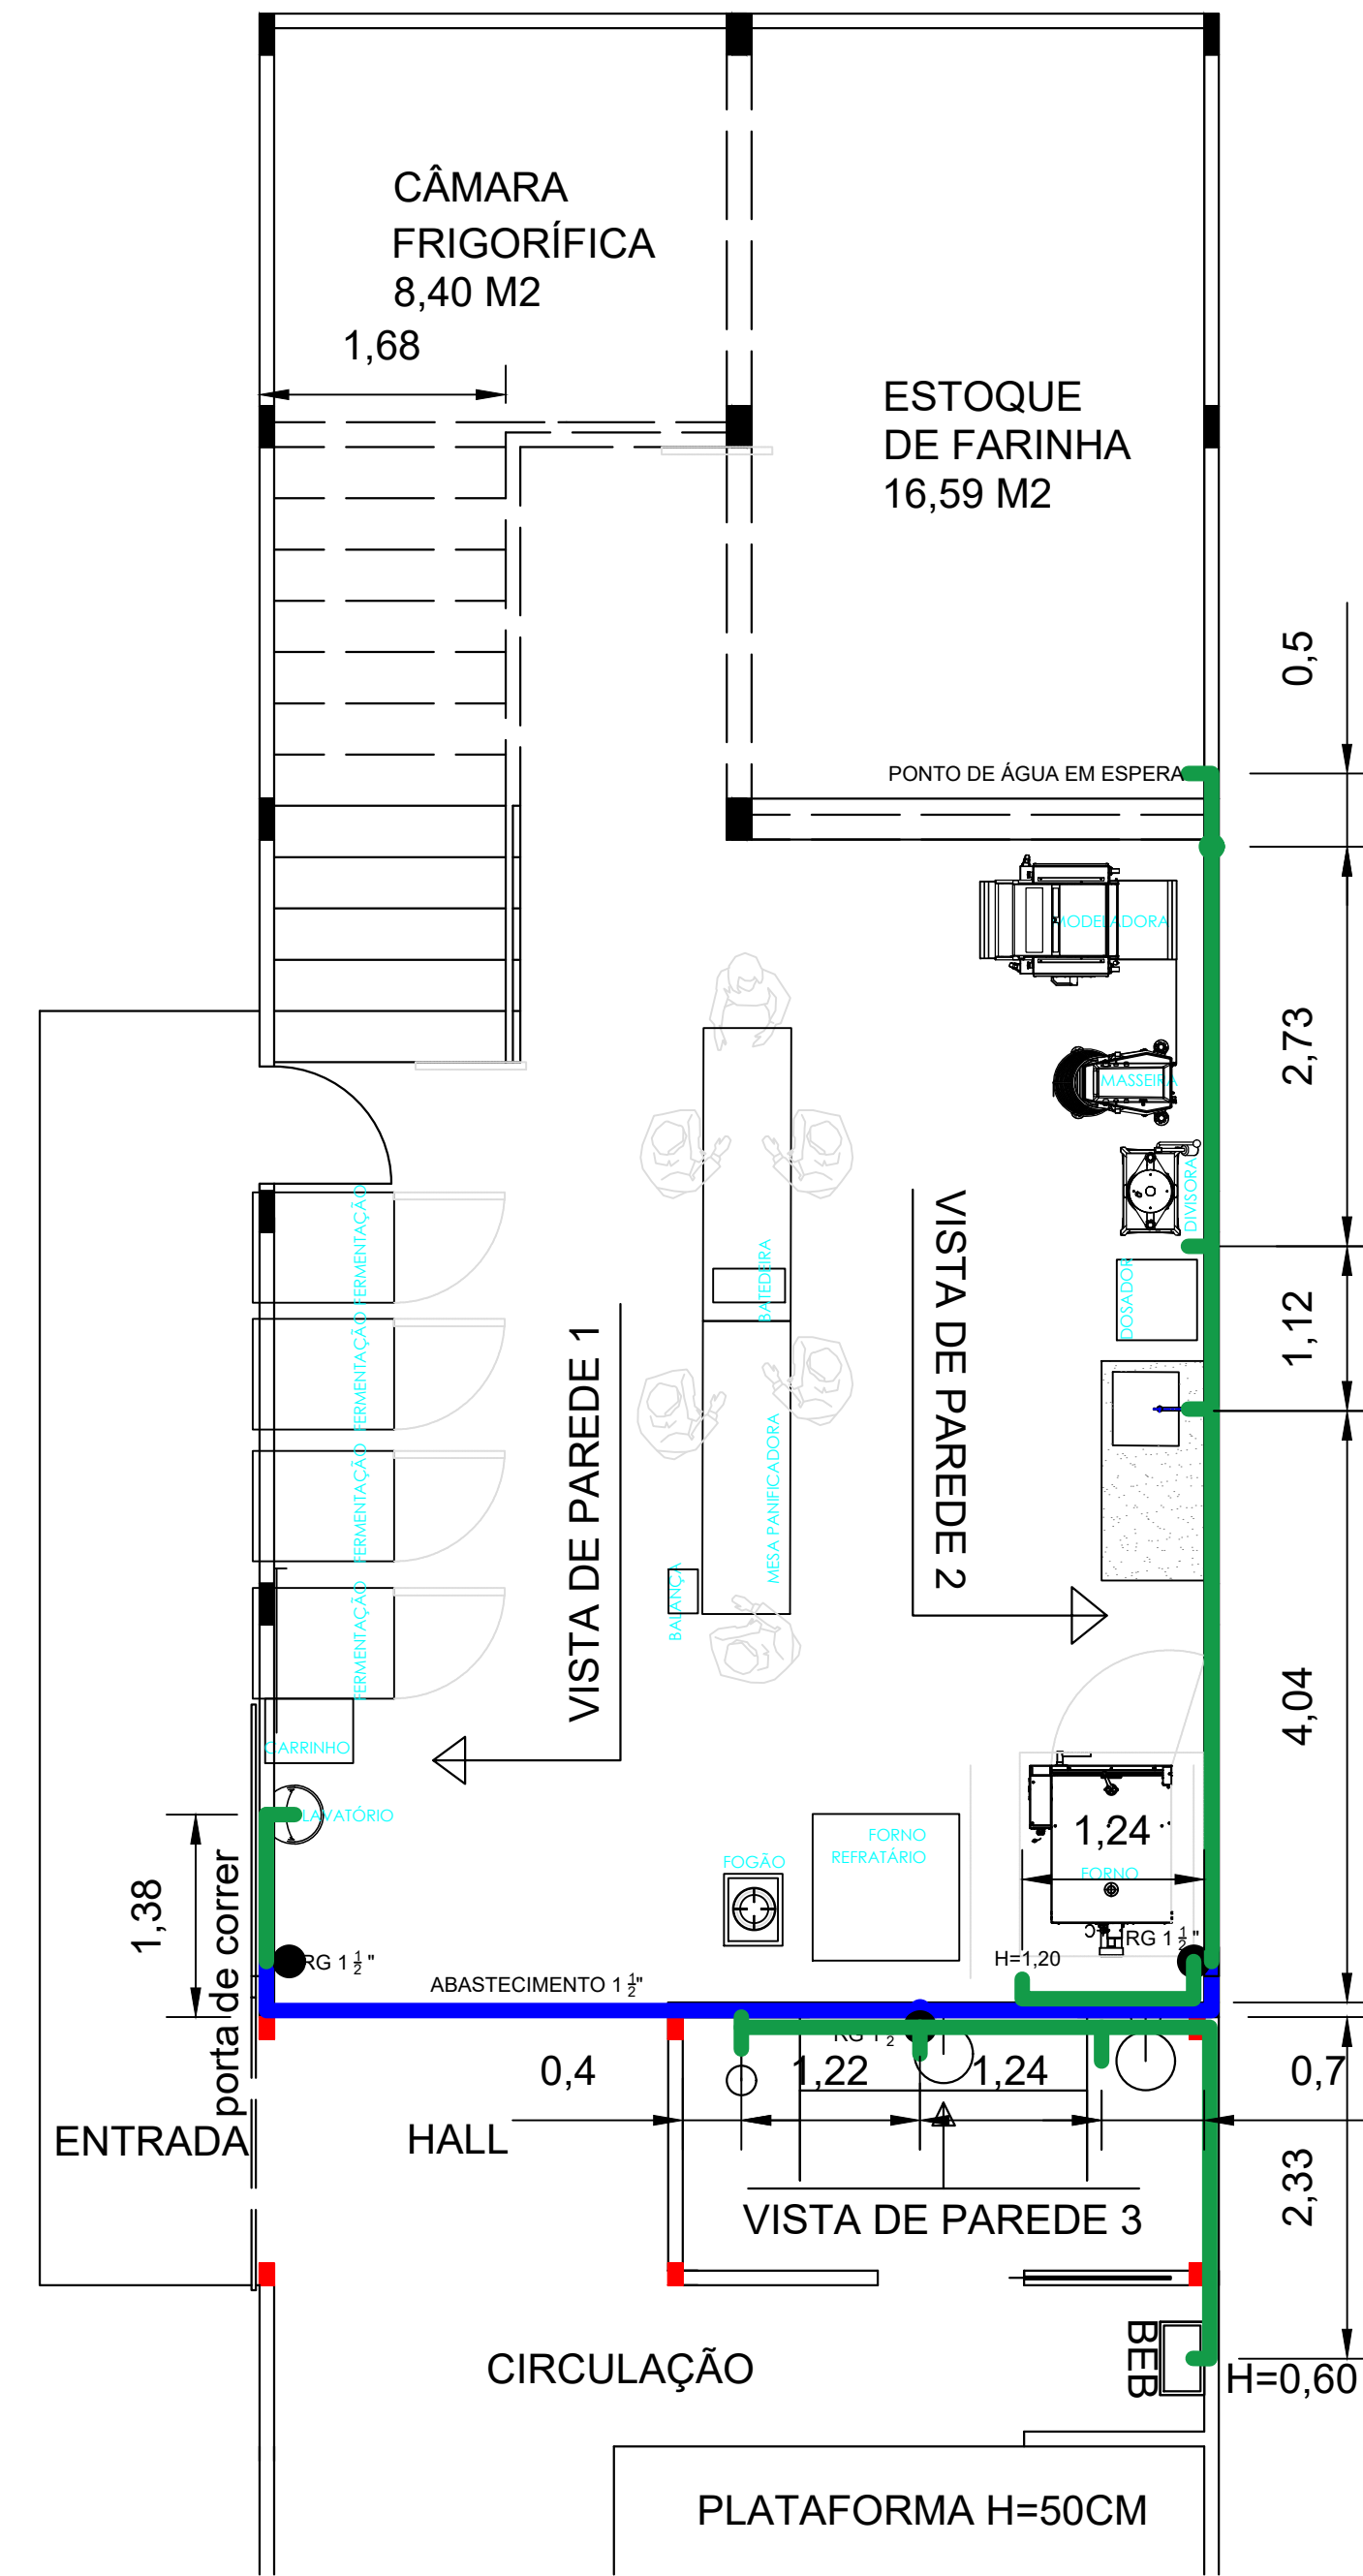

PLANTA BAIXA - TERREO

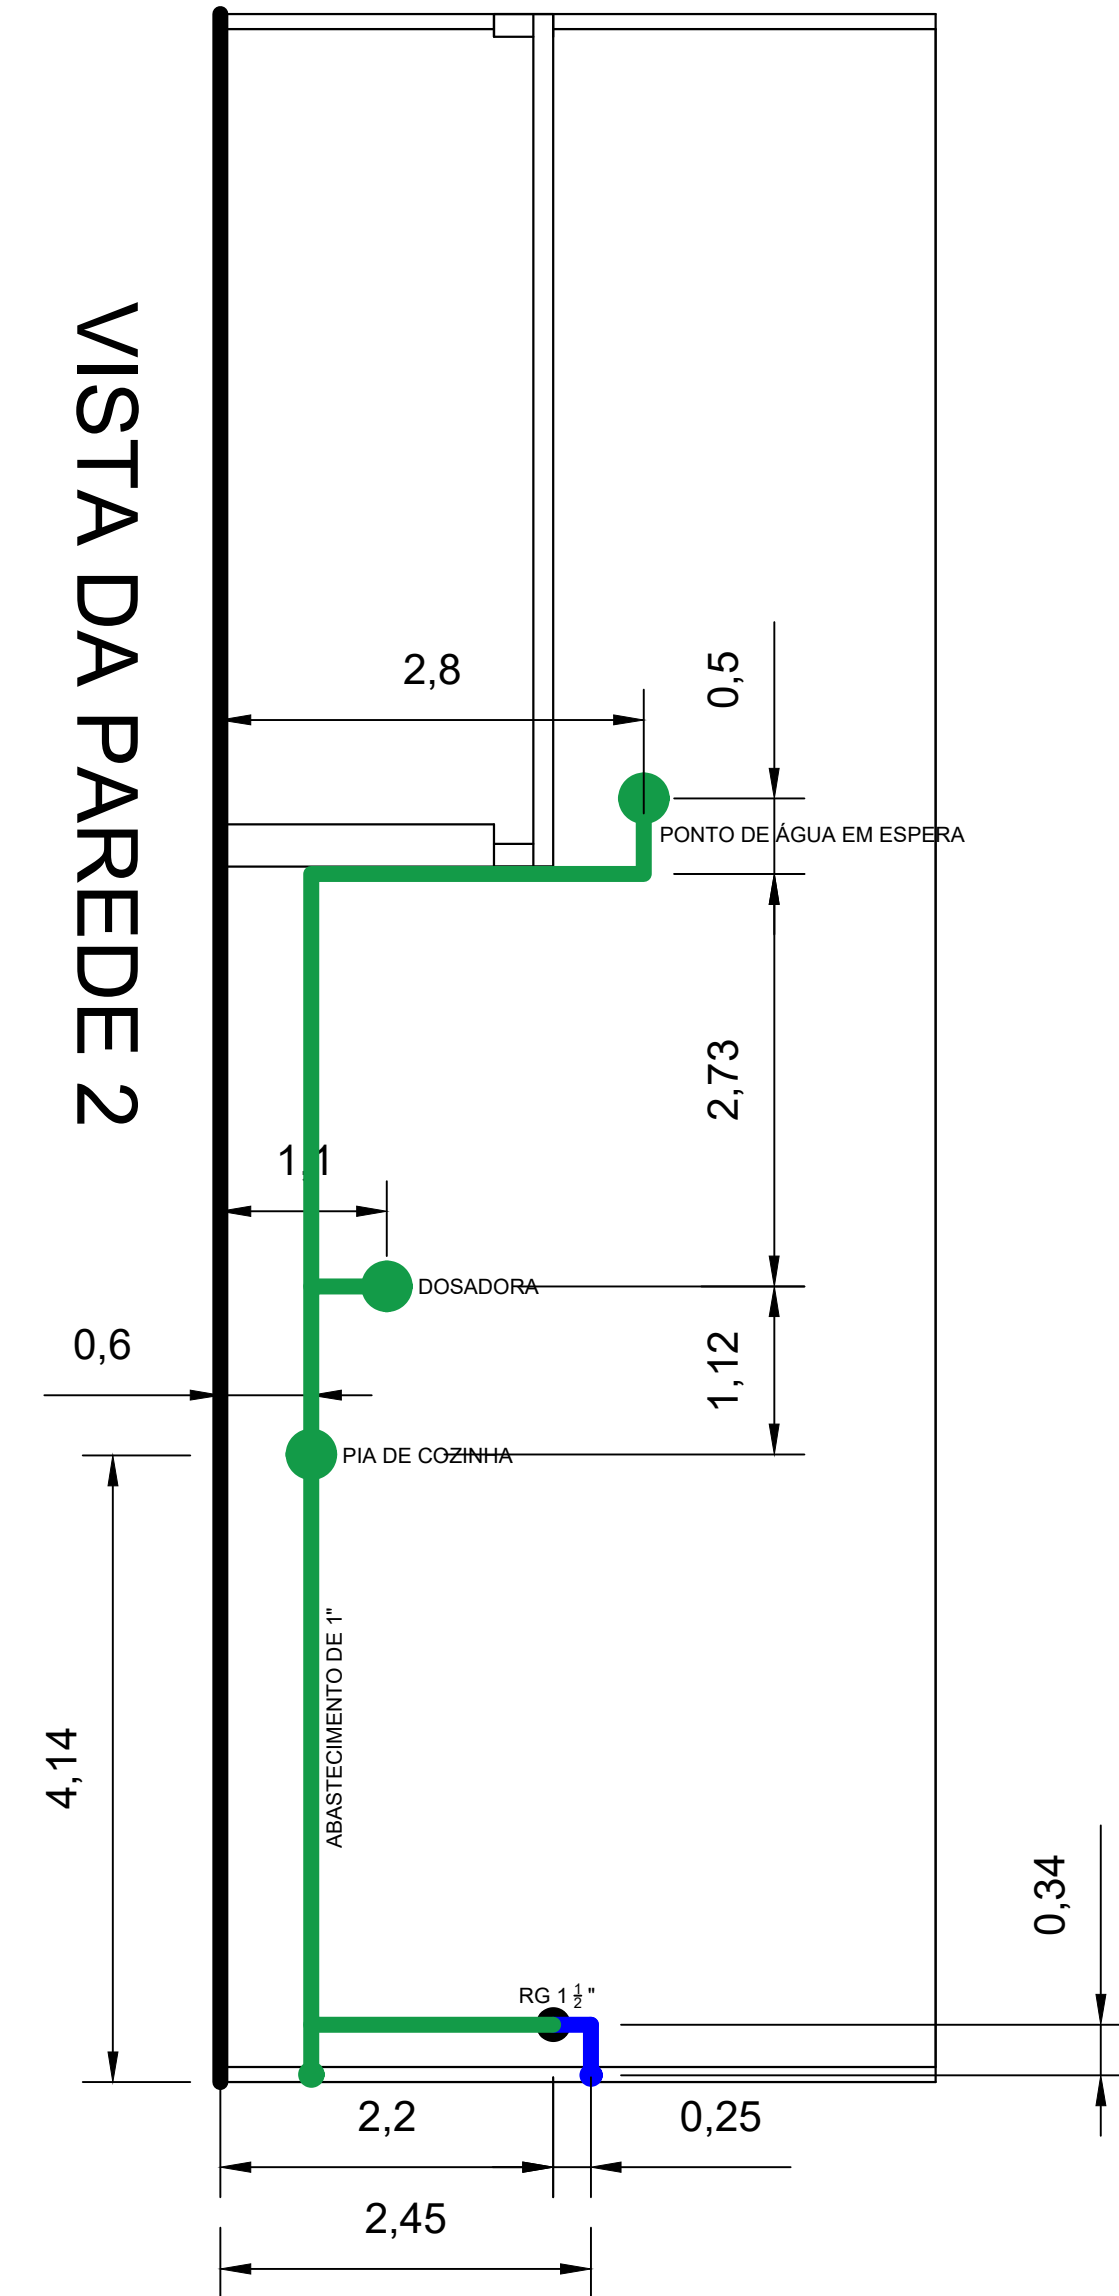

VISTA DA PAREDE 2

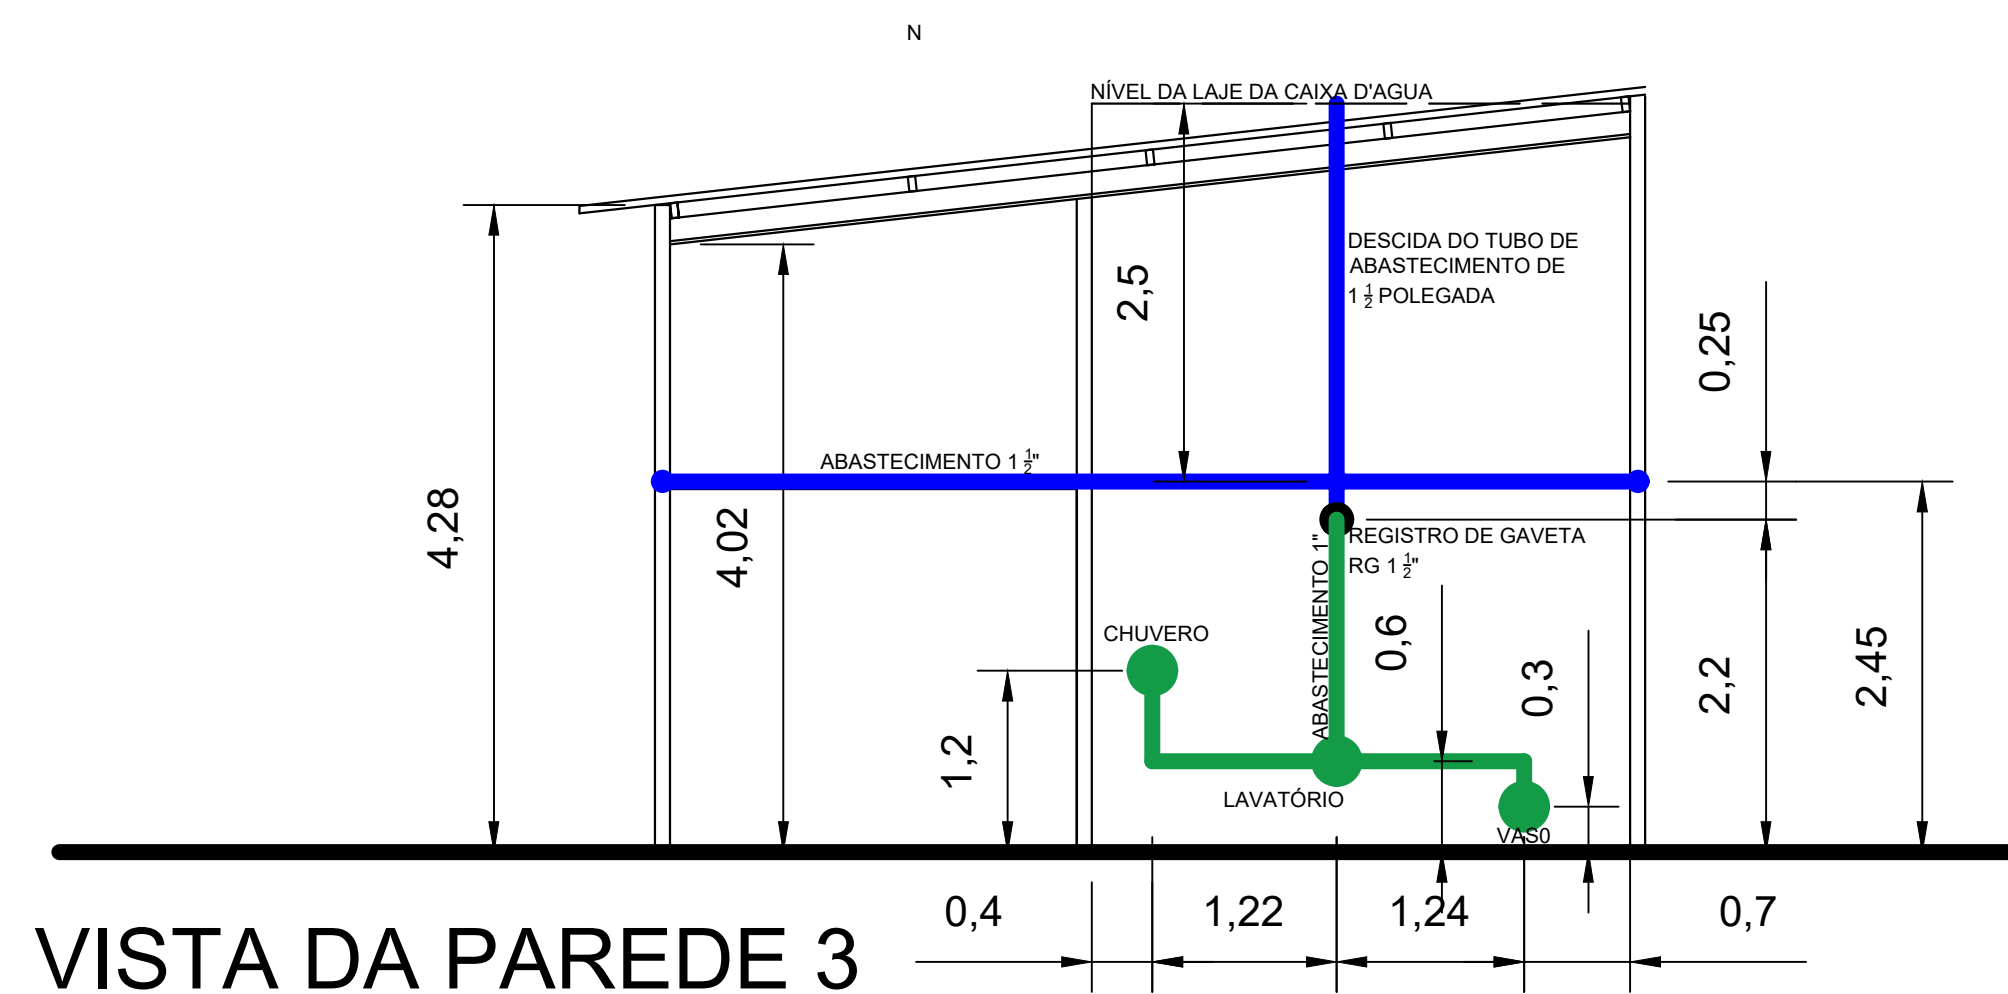

VISTA DA PAREDE 3